

მაქსიმალური სიმაღლის განსაზღვრის სქემა
მასშ 1:500

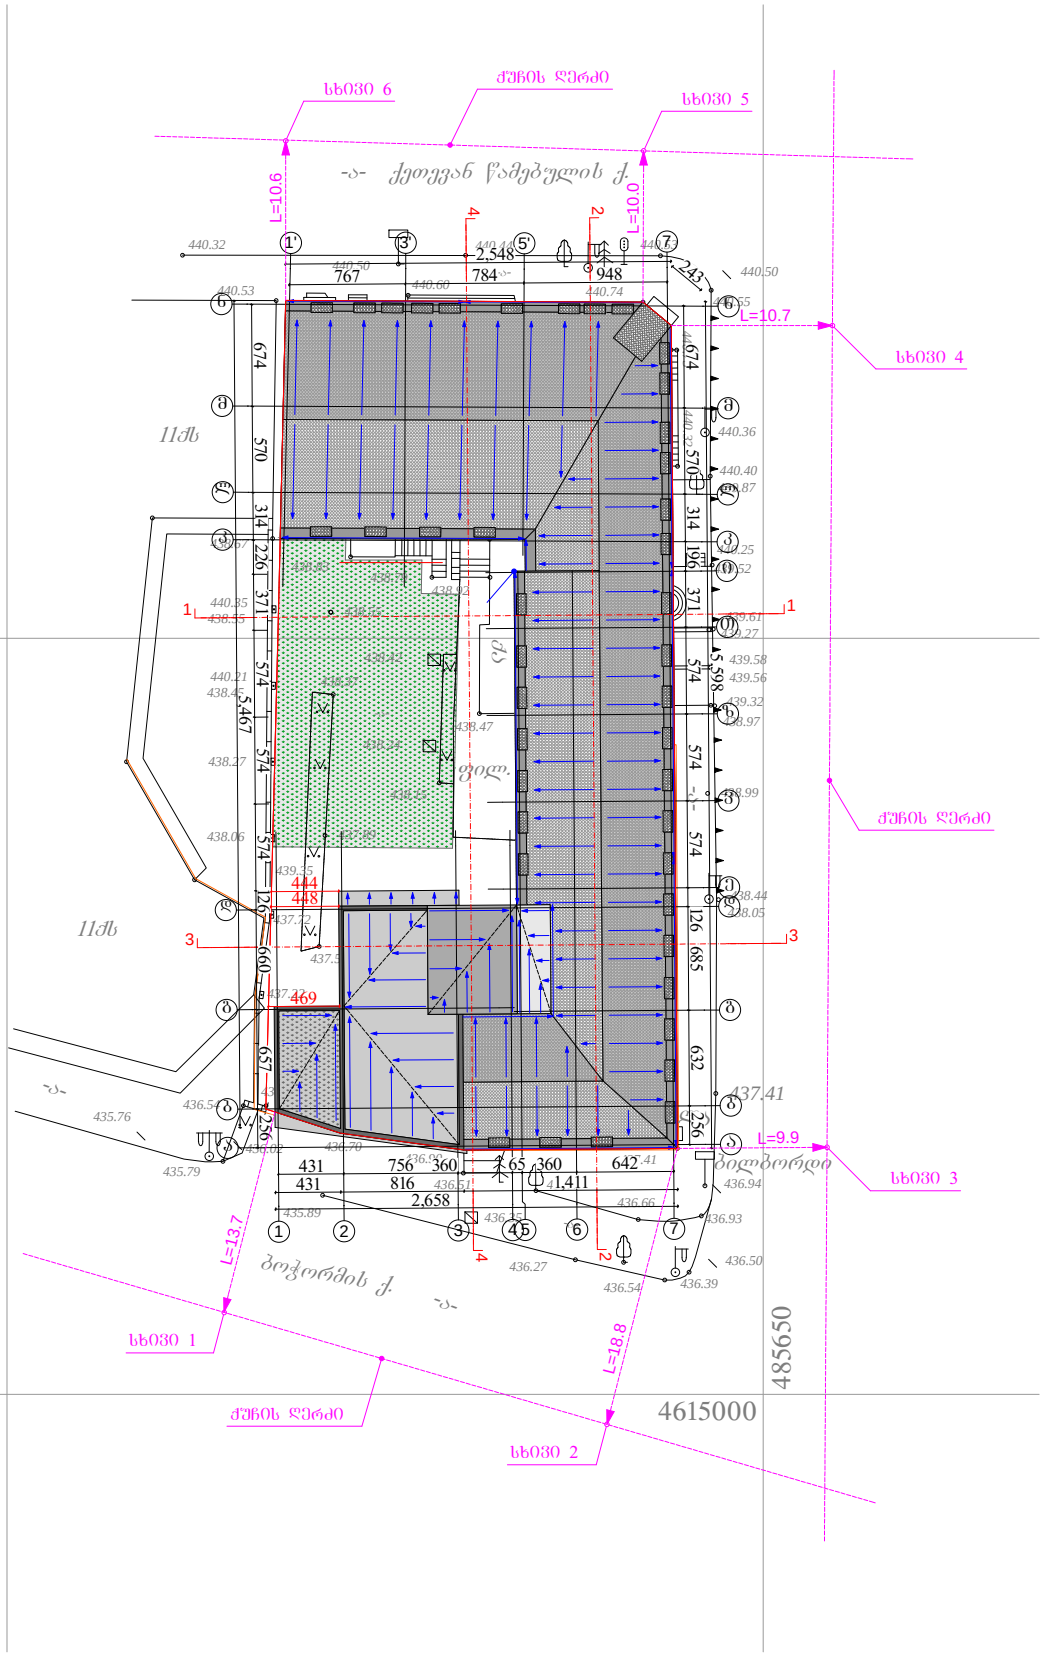

სამედიცინო აკადემია		ობიექტის მის: ქ. თბილისი, ქეთევან წამებულის გამზ. №51/2	
ნახაზზე ზომები მოცემულია სანტიმეტრებში ნახაზზე ნიშნულები მოცემულია მეტრებში	თარიღი	30.06.2016	
ნაკვეთის საზღვარი	მთავარი არქიტექტორი		ნ.წულაია
არქიტექტურული ნიშნული	პროექტის ავტორი		მ.ხარაზიშვილი ნ.წულაია
	დაკმუშავა		მ.ხარაზიშვილი
	მასშტაბი 1:500	შრომატევადობა	A4

შპს „მეტი"
ალ. ყაზბეგის №2
ტელ: 551 909 904
593 34 43 90

მაქსიმალური სიმაღლის განსაზღვრის სქემა
მასშ 1:200

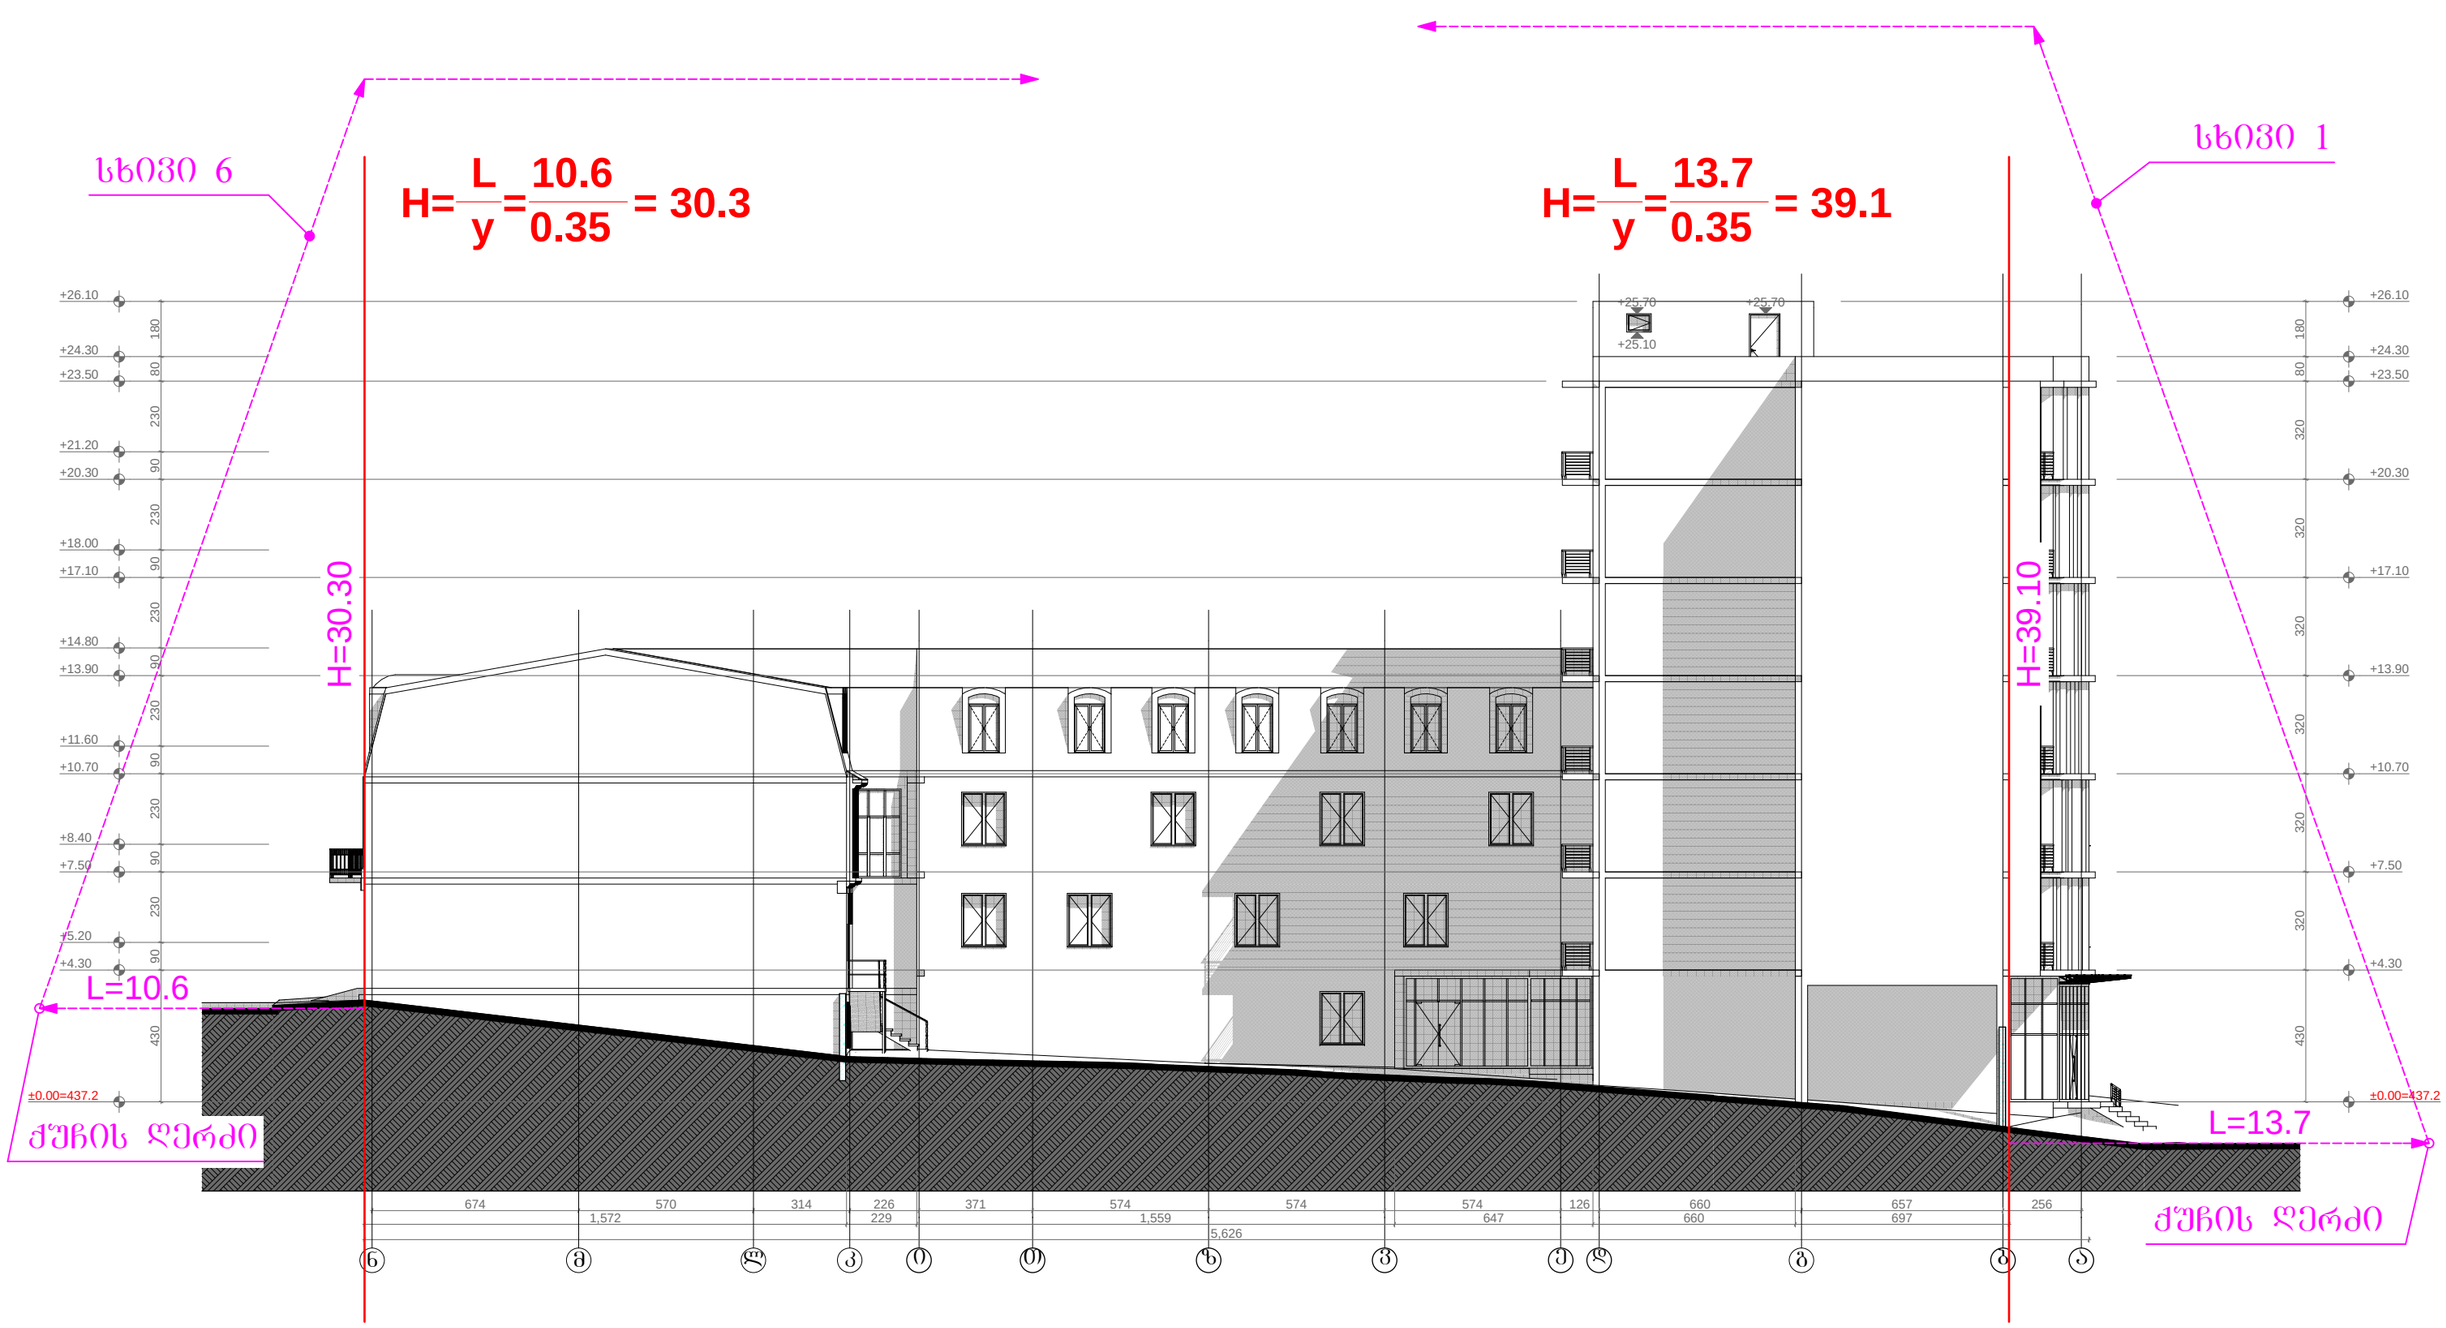


სამედიცინო აკადემია			ობიექტის მის: ქ. თბილისი, ქეთევან წამებულის გამზ. №51/2
ნახაზზე ზომები მოცემულია სანტიმეტრებში ნახაზზე ნიშნულები მოცემულია მეტრებში		თარიღი	30.06.2016
ნაკვეთის საზღვარი	მთავარი არქიტექტორი		ნ.წულაია
არქიტექტურული ნიშნული	პროექტის ავტორი		მ.ხარაზიშვილი ნ.წულაია
	დაამუშავა		მ.ხარაზიშვილი
	მასშტაბი	1:200	შრომატი ა3

შპს „მეტი"
ალ. მაზნეების №2
ტელ: 551 909 904
593 34 43 90

მაქსიმალური სიმაღლის განსაზღვრის სქემა
მასშ 1:200


$$H=\frac{L}{y}=\frac{9.9}{0.35}=28.9$$

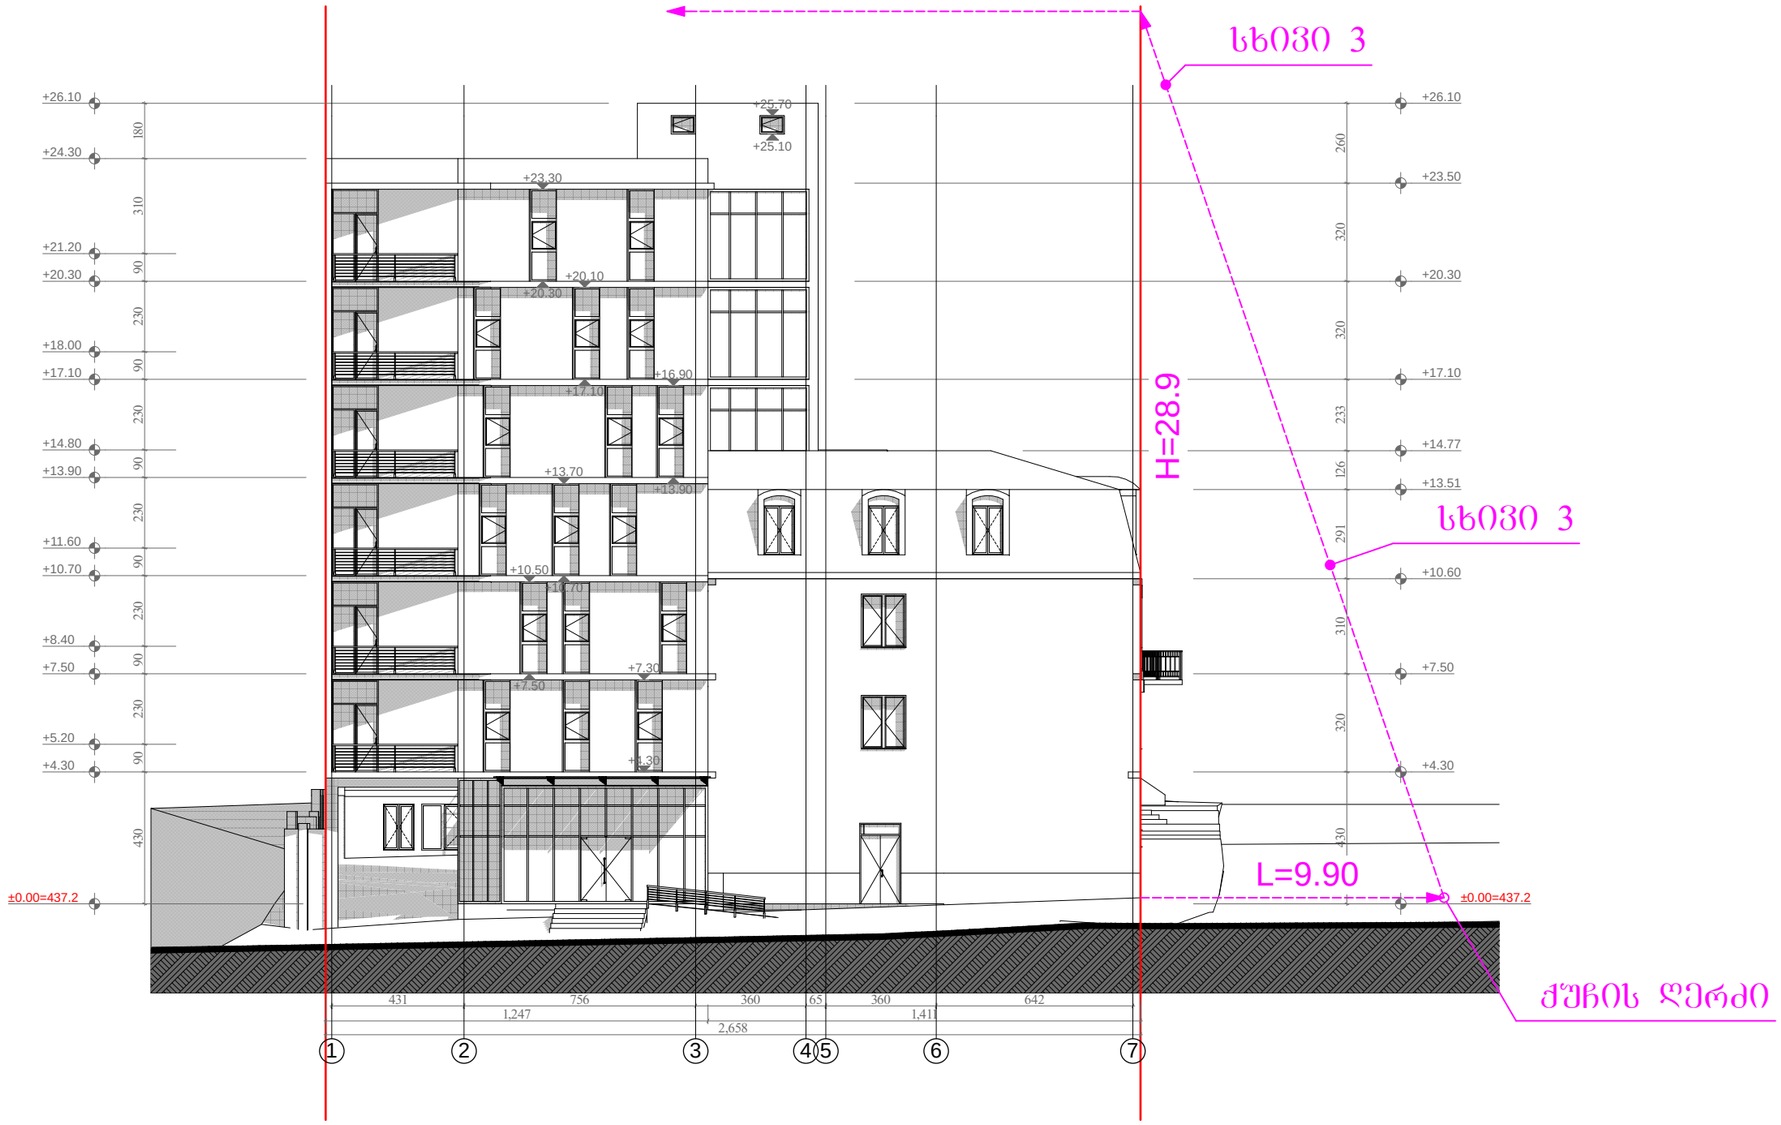

სამედიცინო აკადემია		ობიექტის მის: ქ. თბილისი, ქეთევან წამებულის გამზ. №51/2	
ნახაზზე ზომები მოცემულია სანტიმეტრებში ნახაზზე ნიშნულები მოცემულია მეტრებში	თარიღი		30.06.2016
ნაკვეთის საზღვარი	მთავარი არქიტექტორი		ნ.წულაია
არქიტექტურული ნიშნული	პროექტის ავტორი		მ.ხარახიშვილი ნ.წულაია
	დაამუშავა		მ.ხარახიშვილი
	მასშტაბი	1:200	ფორმატი A3

METI
შპს „მეტი"
ალ. ყაზბეგის №2
ტელ: 551 909 904
593 34 43 90


მაქსიმალური სიმაღლის განსაზღვრის სქემა
მასშ 1:200

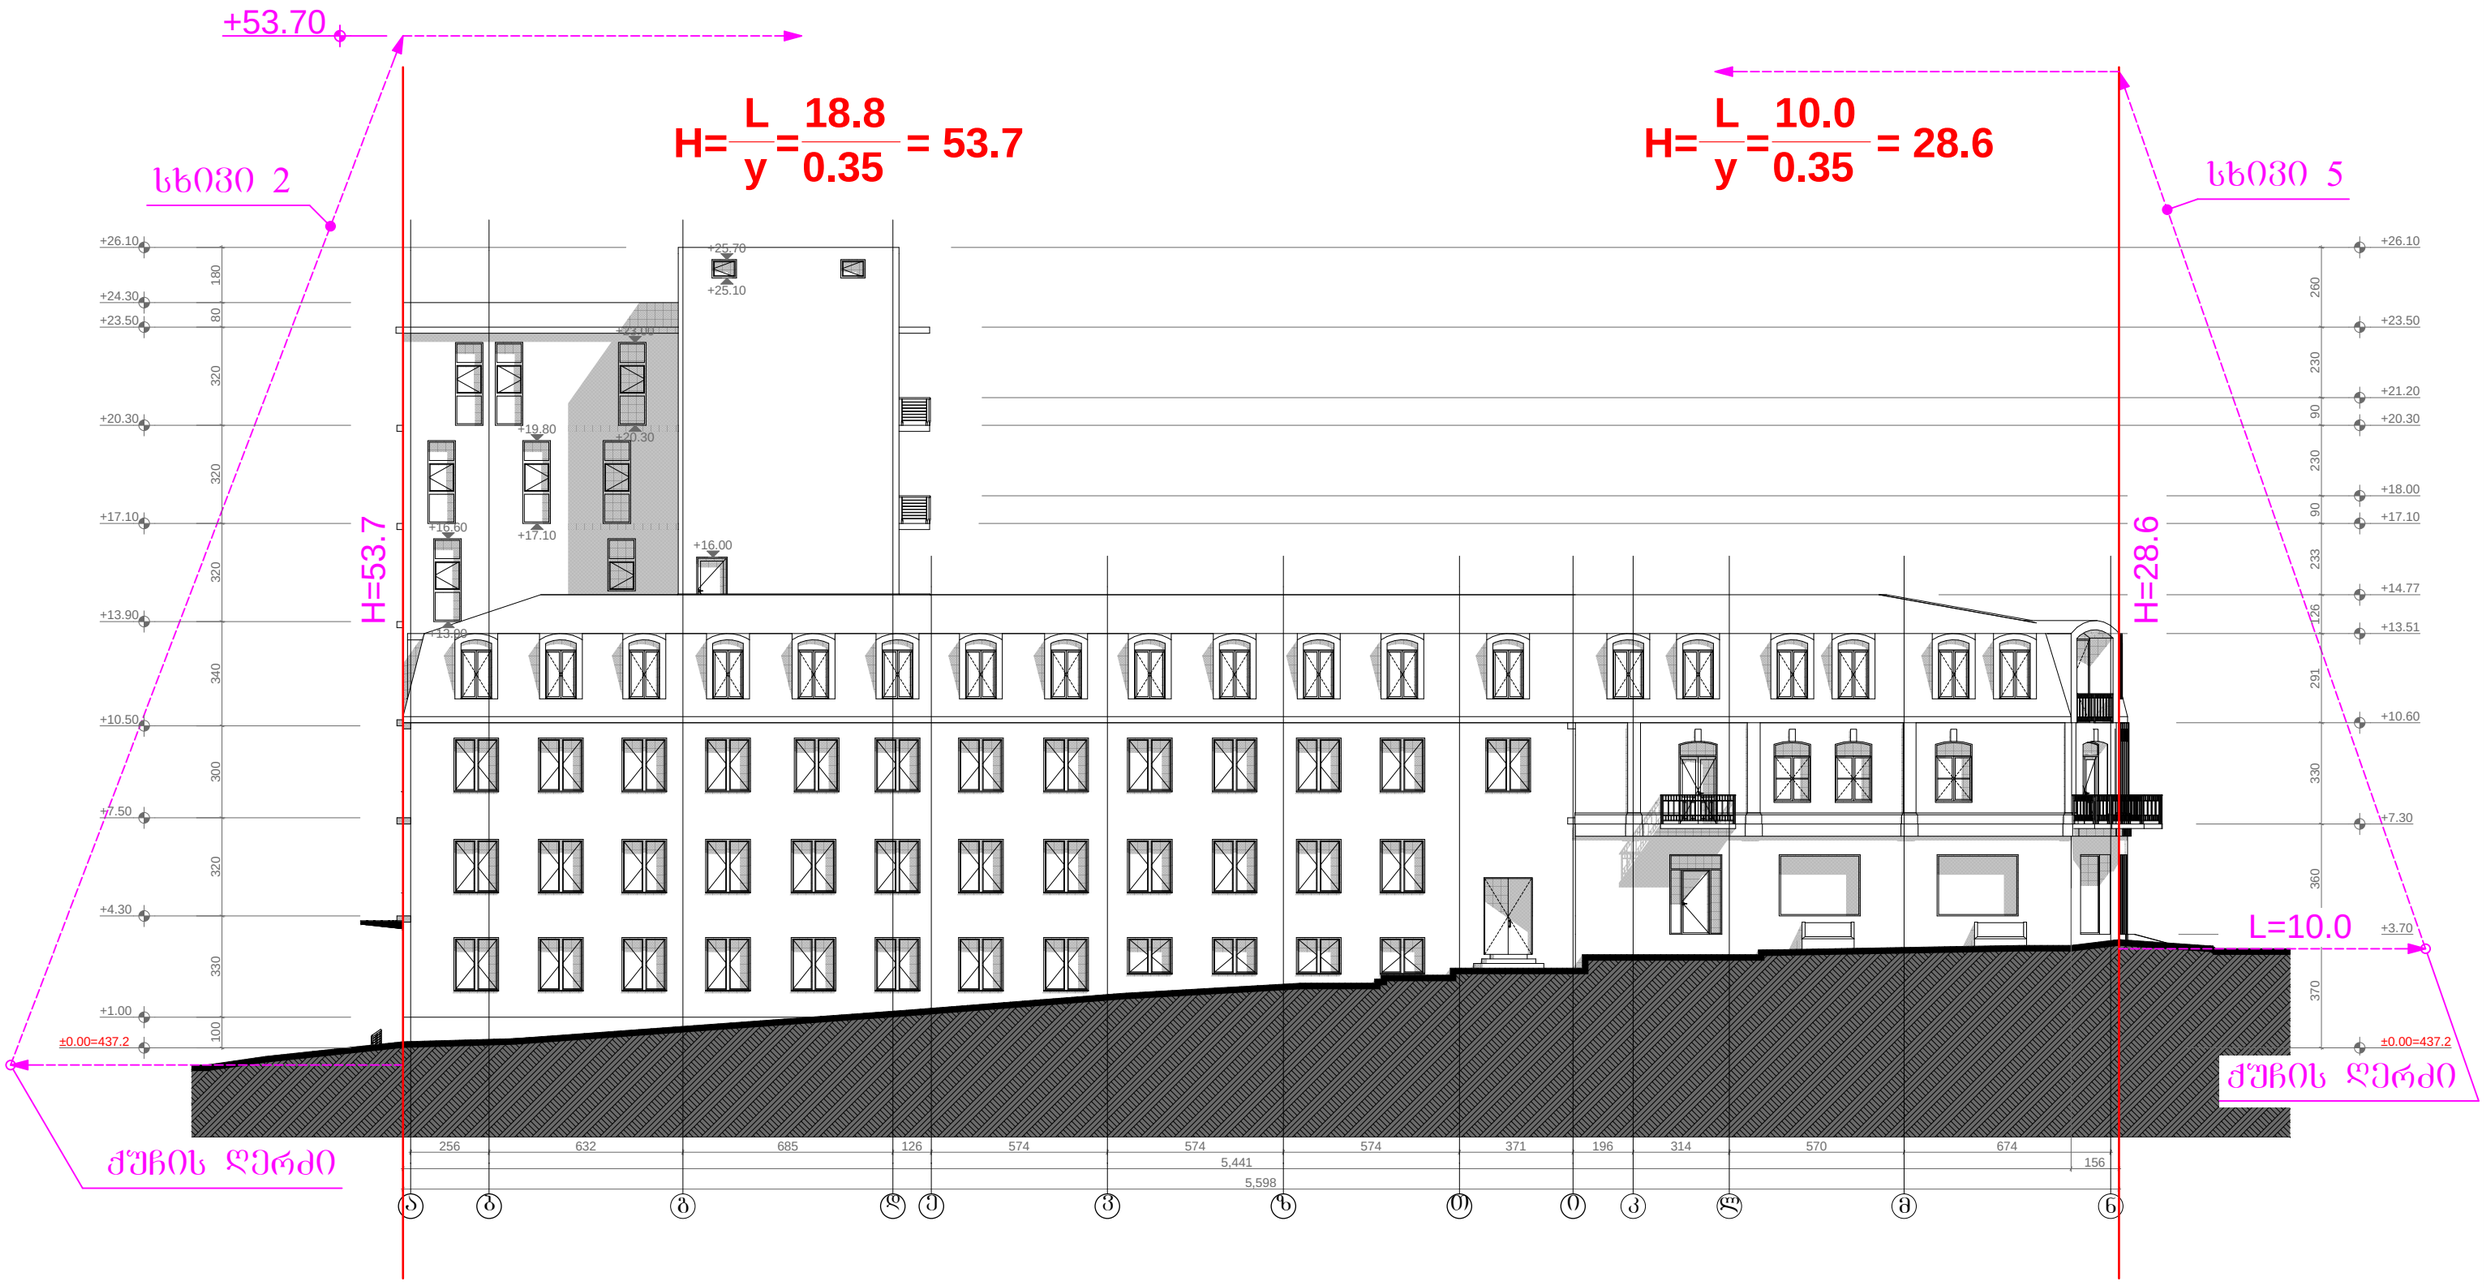

სამედიცინო აკადემია			ობიექტის მის: ქ. თბილისი, ქეთევან წამებულის გამზ. №51/2
ნახაზზე ზომები მოცემულია სანტიმეტრებში ნახაზზე ნიშნულები მოცემულია მეტრებში	თარიღი		30.06.2016
ნაკვეთის საზღვარი	მთავარი არქიტექტორი		ნ.ფულაია
არქიტექტურული ნიშნული	პროექტის ავტორი		მ.ხარაზიშვილი ნ.ფულაია
	დაამუშავა		მ.ხარაზიშვილი
	მასშტაბი	1:200	შრომატი: ა3

შპს „მეტი"
ალ. მაზნევის №2
ტელ: 551 909 904
593 34 43 90

მაქსიმალური სიმაღლის განსაზღვრის სქემა
მასშ 1:200

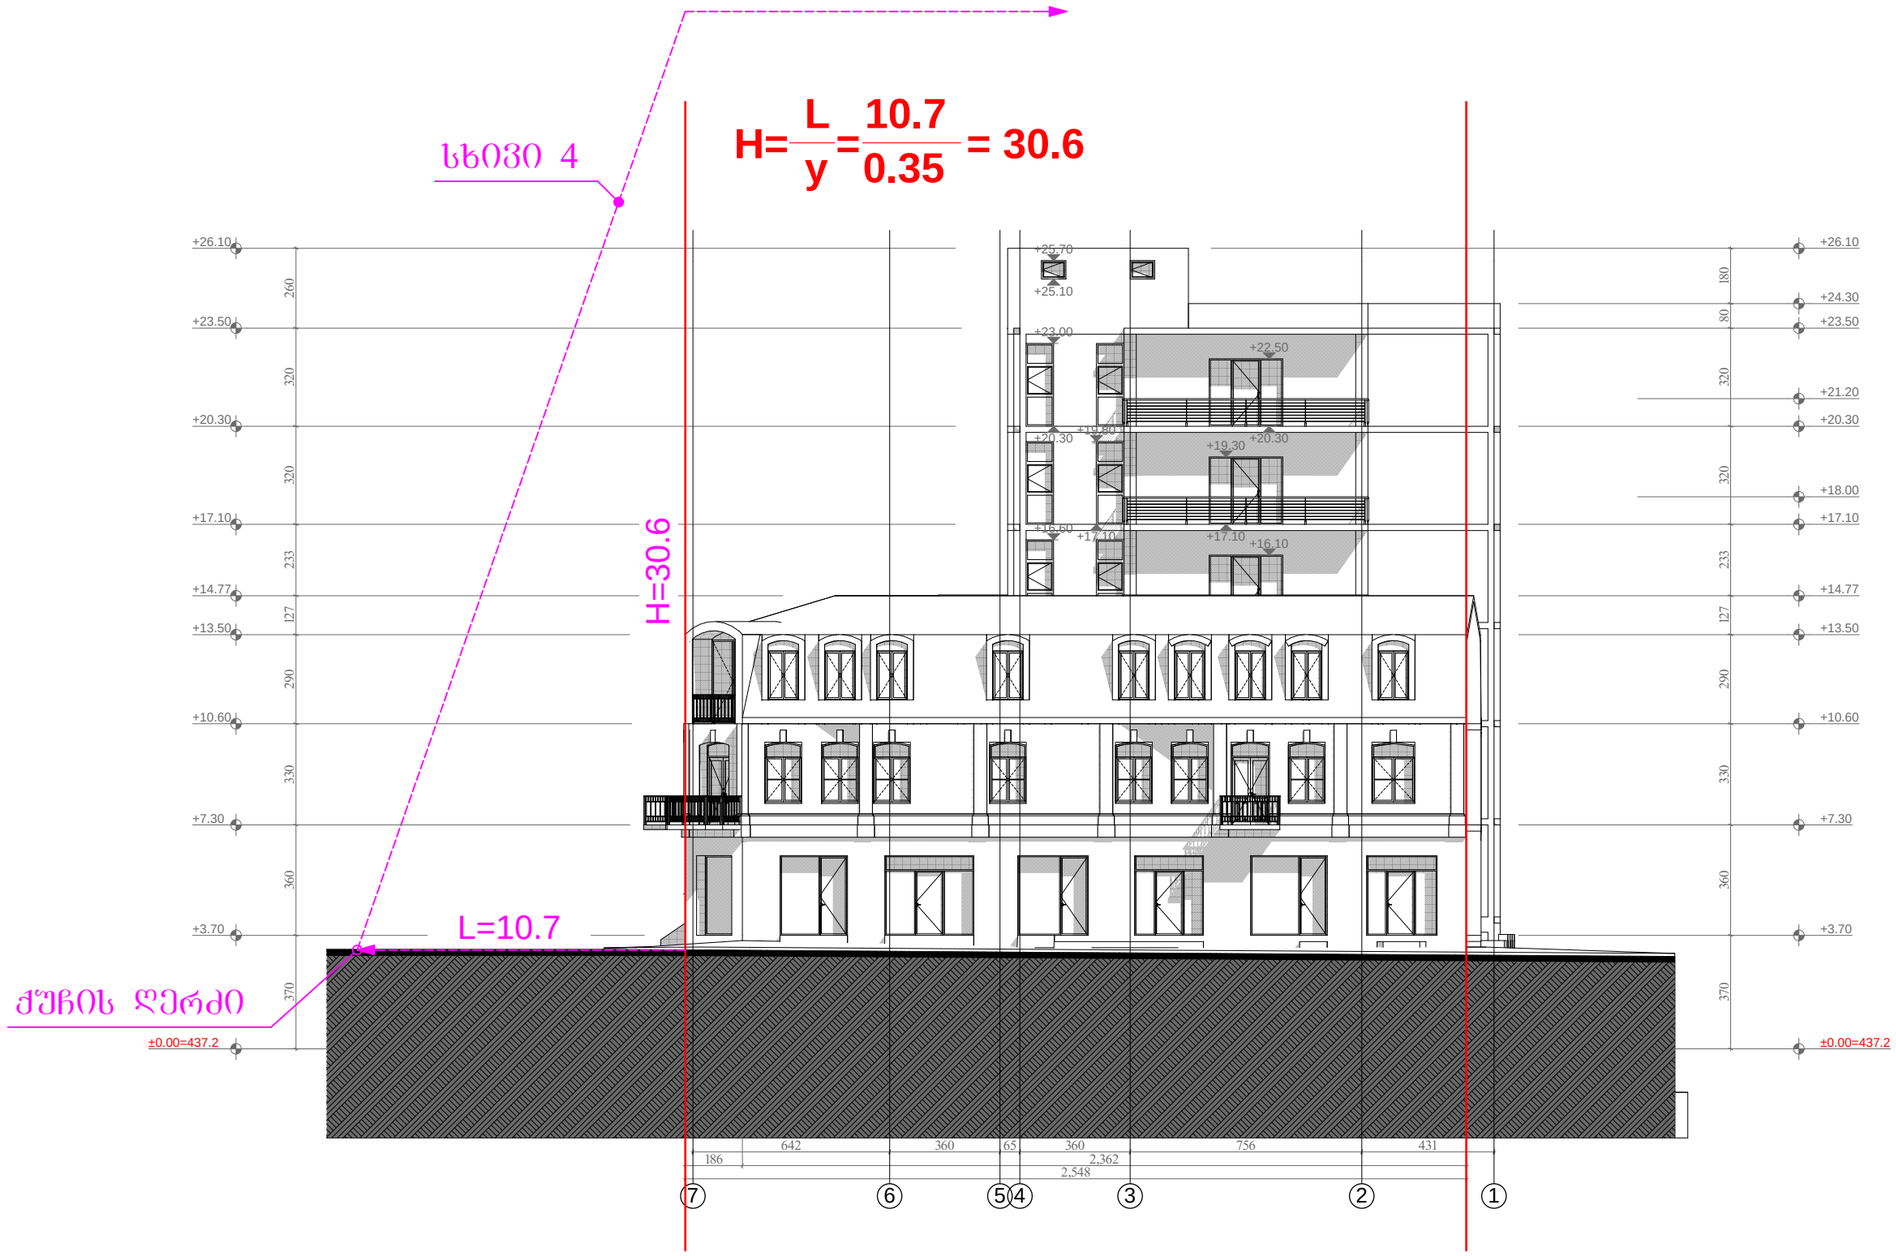

სამედიცინო აკადემია		ობიექტის მის: ქ. თბილისი, ქეთევან წამებულის გამზ. №51/2	
ნახაზზე ზომები მოცემულია სანტიმეტრებში ნახაზზე ნიშნულები მოცემულია მეტრებში	თარიღი	30.06.2016	
ნაკვეთის საზღვარი	მთავარი არქიტექტორი		ნ.ფულაია
არქიტექტურული ნიშნული	პროექტის ავტორი		მ.ხარაზიშვილი ნ.ფულაია
	დაამუშავა		მ.ხარაზიშვილი
	მასშტაბი	1:200	ფორმატი A3

შპს „მეტი"
ალ. ყაზბეგის №2
ტელ: 551 909 904
593 34 43 90