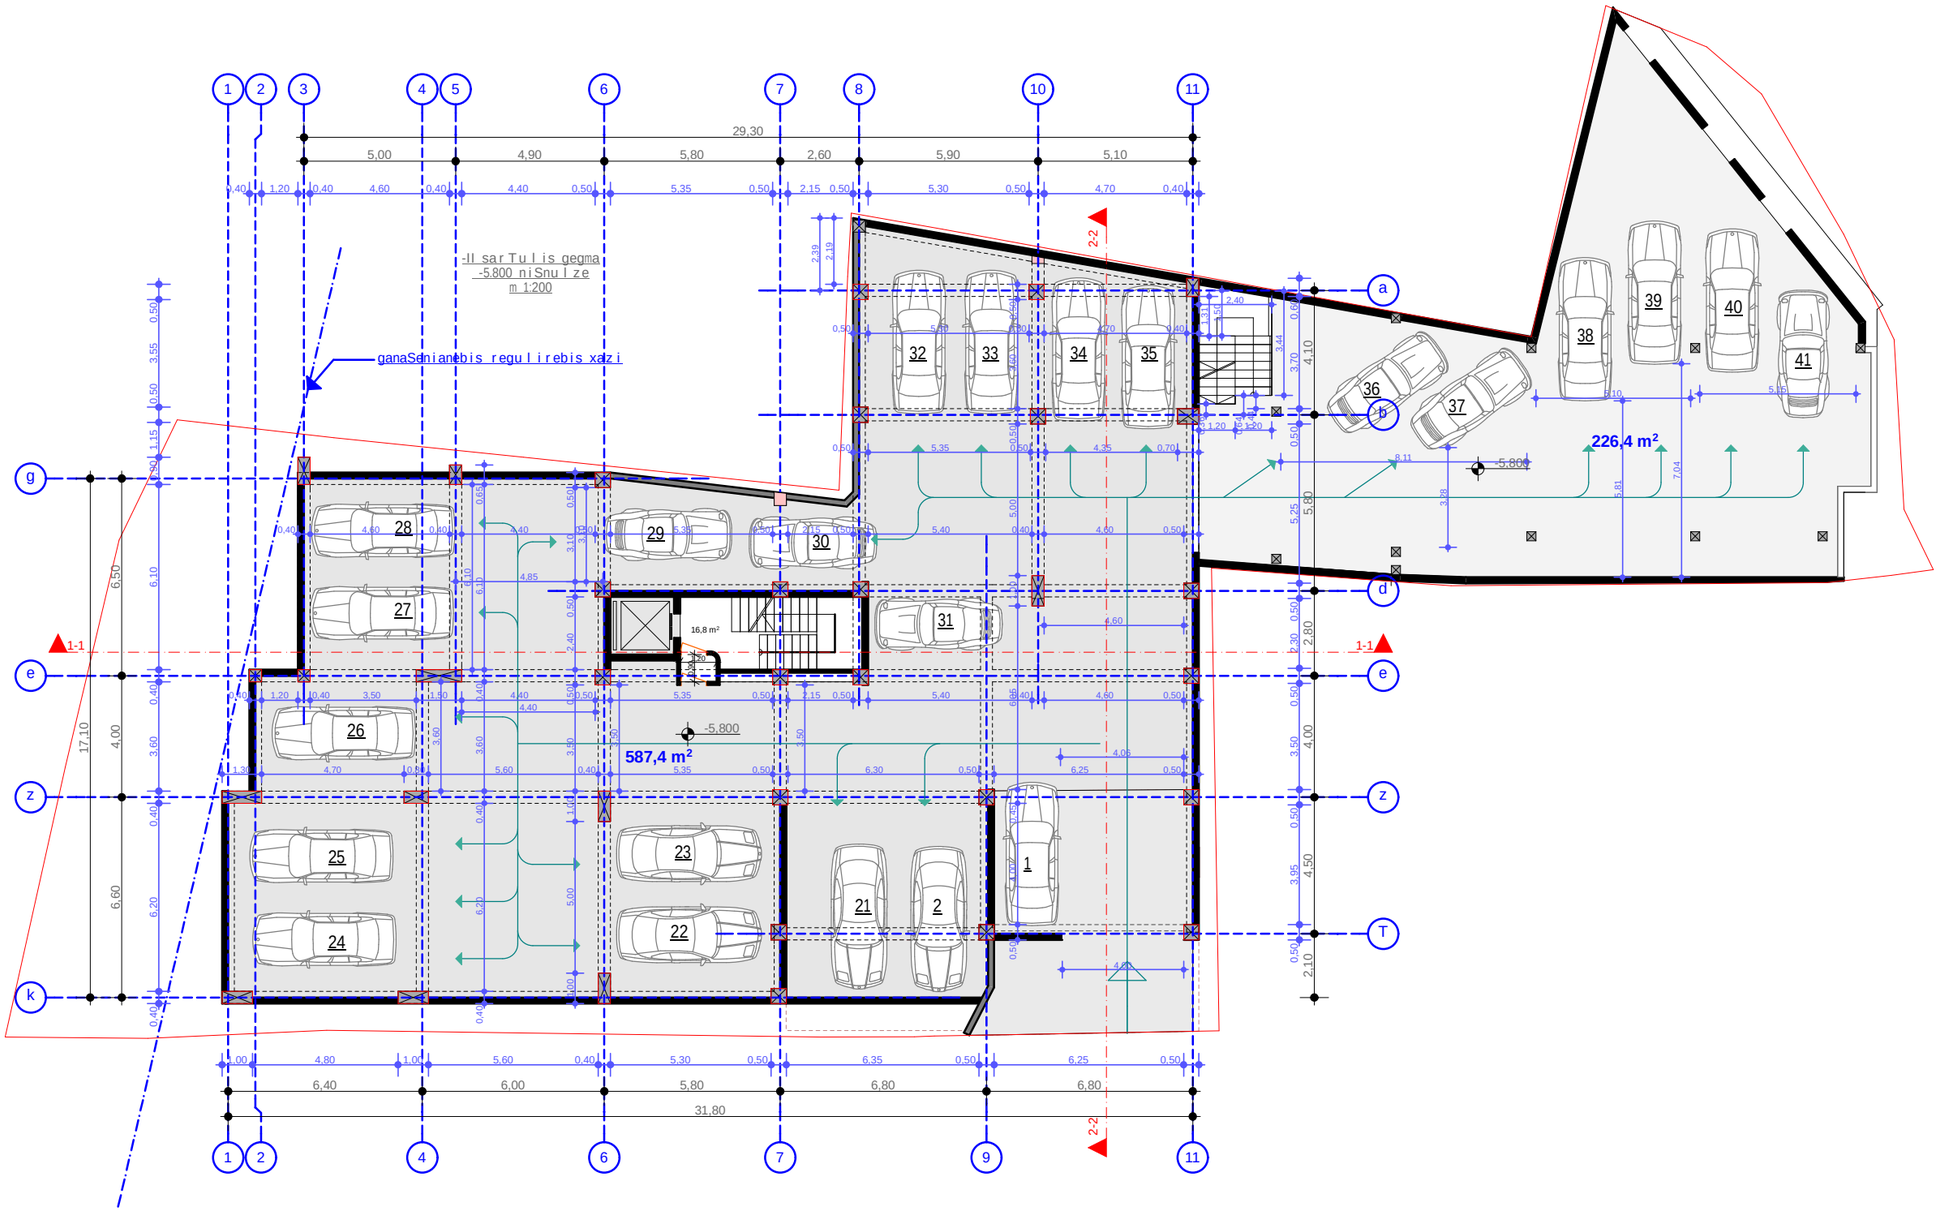


-II sarTuli gegma
-5.800 niSnuli ze
m 1:200

| | | |
|---|---|---|
| formati A-3 | Tbilisi 2016<br>dakveTa # | faili saxeli |

eqsplikacia:

pirobiTi niSnebi:

- nakveTis sazRvari
- Wrilis xazi
- eqsplikaciis numeracia
- arqiteqturuli niSnuli
- ganaSenianebis regulirebis xazi

misamarTi: wyneTis gzatkecili #23

proeqtis saxelwodeba:
mravalbiniani sacxovrebeli saxli

| | | |
|---|---|---|
| stadia | proeqti | |
| furceli | furceli | |
| Tanamdeboba | gvari | xelmowera |
| direqtori | g.bendeliani | |
| arqiteqtori | i.gogoxia | |
| konstruqtori | | |
| Seasrula | | |

saproeqto logo | misamarTi

BIJI ARCHITECTURE
q. Tbilisi
o. lorTqifaniZis 2d
TEL: 595 55-35-74
599 75-28-88

| | | |
|---|---|---|
| masStabi | | |
| TaraRi | | |
| stadia | furceli | furclebi |
| proeqti | | |

PDF created with pdfFactory Pro trial version www.pdffactory.com

# -I sarTuli s gegma
## -3.000 niSnuli ze
## m 1:200

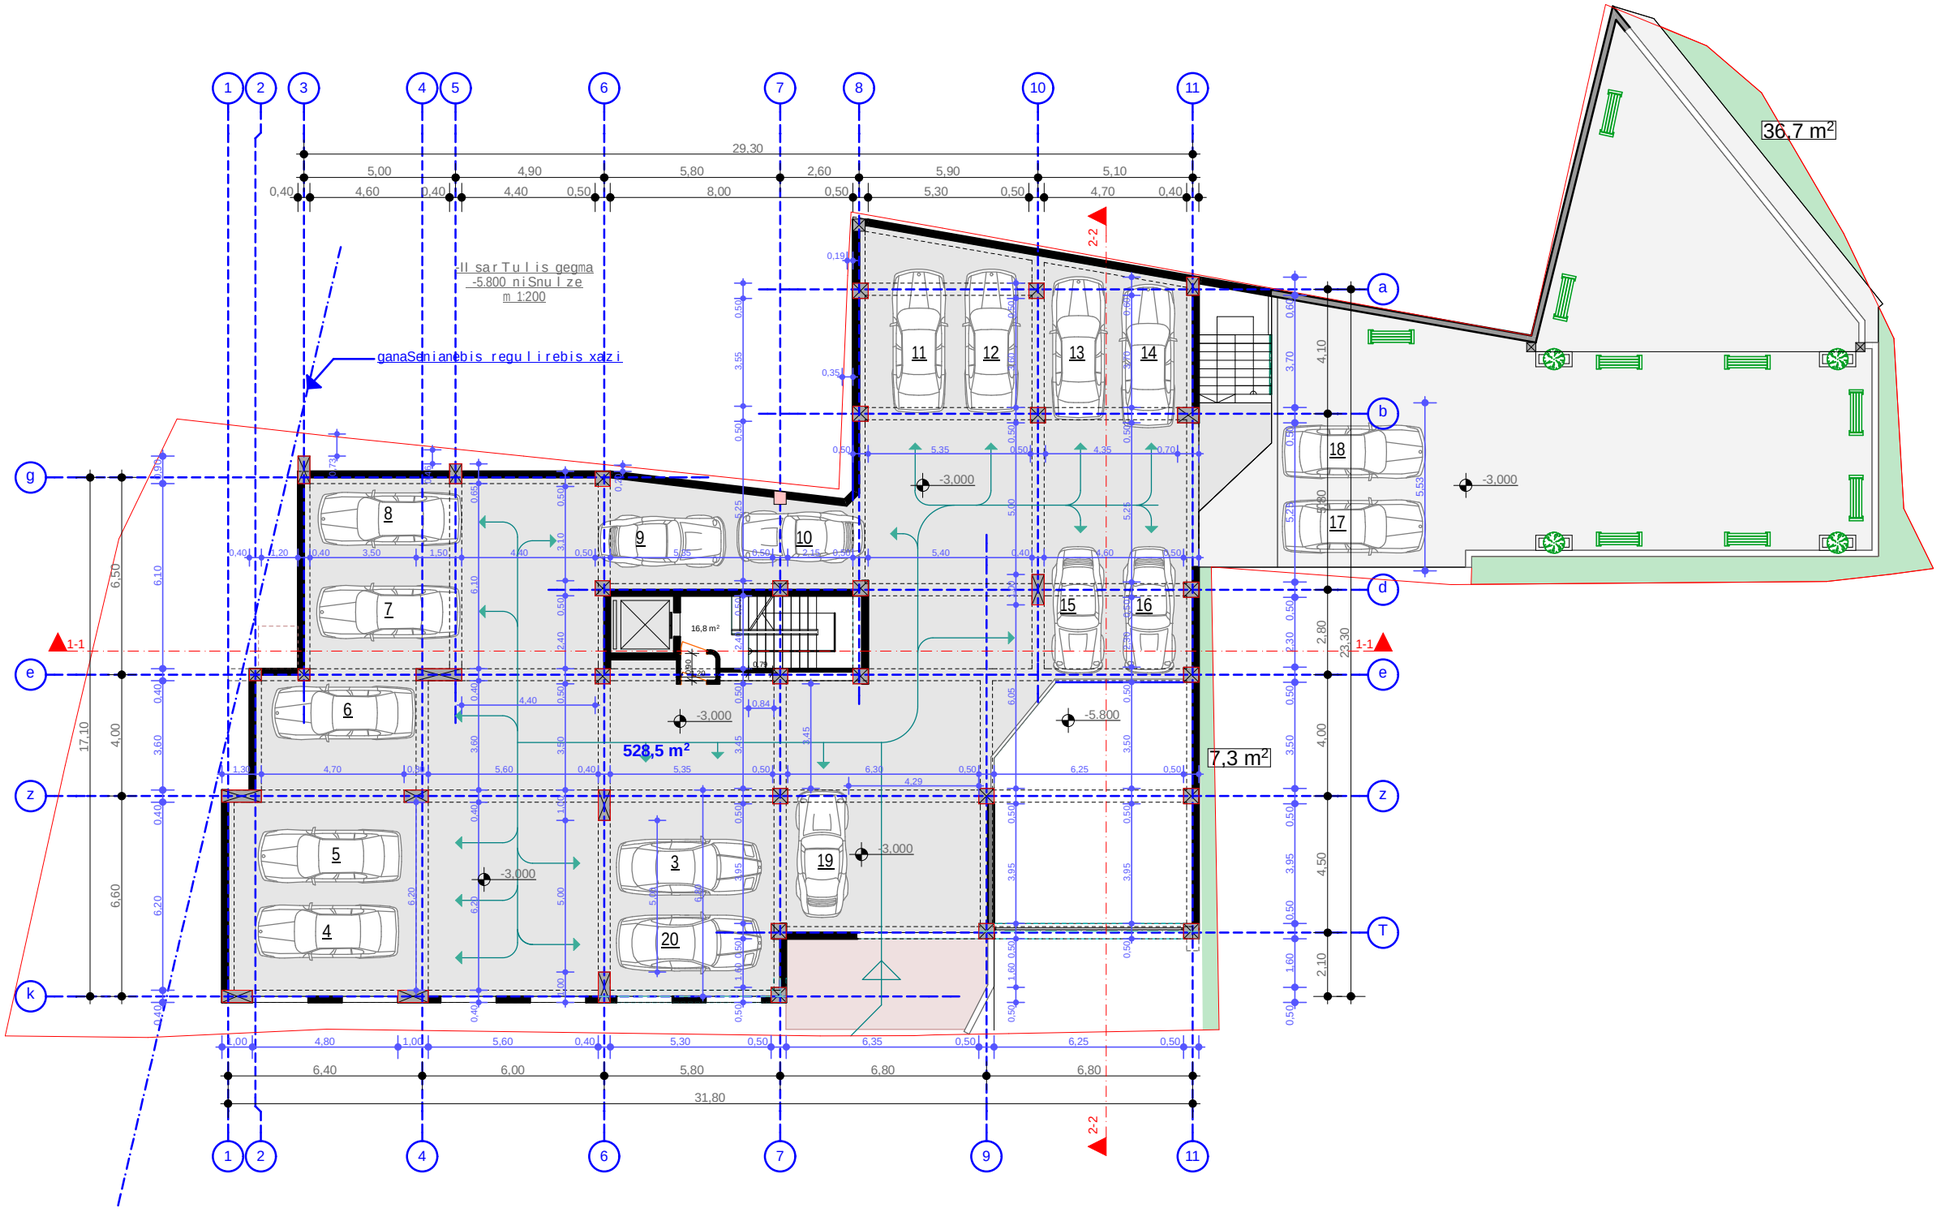


PDF created with pdfFactory Pro trial version www.pdffactory.com

formati A-3 | Tbilisi 2016 | failis saxeli
dakveTa #

eqspli kacia:

pirobiTi niSnebi:

- nakveTis sazRvari
- Wrilis xazi
- eqsplikaciis numeracia
- arqiteqturuli niSnuli
- ganaSenianebis regulirebis xazi

misamarTi: wyneTis gzatkecili #23

proeqtis saxelwodeba:
mravalbiniani sacxovrebeli saxli

| stadia | proeqti | |
|---|---|---|
| furceli | furceli | |
| Tanamdeboba | gvari | xelmowera |
| direqtori | g.bendeliani | |
| arqiteqtori | i.gogoxia | |
| konstruqtori | | |
| Seasrula | | |

saproeqto logo | misamarTi

BIJI ARCHITECTURE
q. Tbilisi
o. lorTqifaniZis 2d
TEL: 595 55-35-74
599 75-28-88

| masStabi | | |
|---|---|---|
| TaraRi | | |
| stadia | furceli | furclebi |
| proeqti | | |

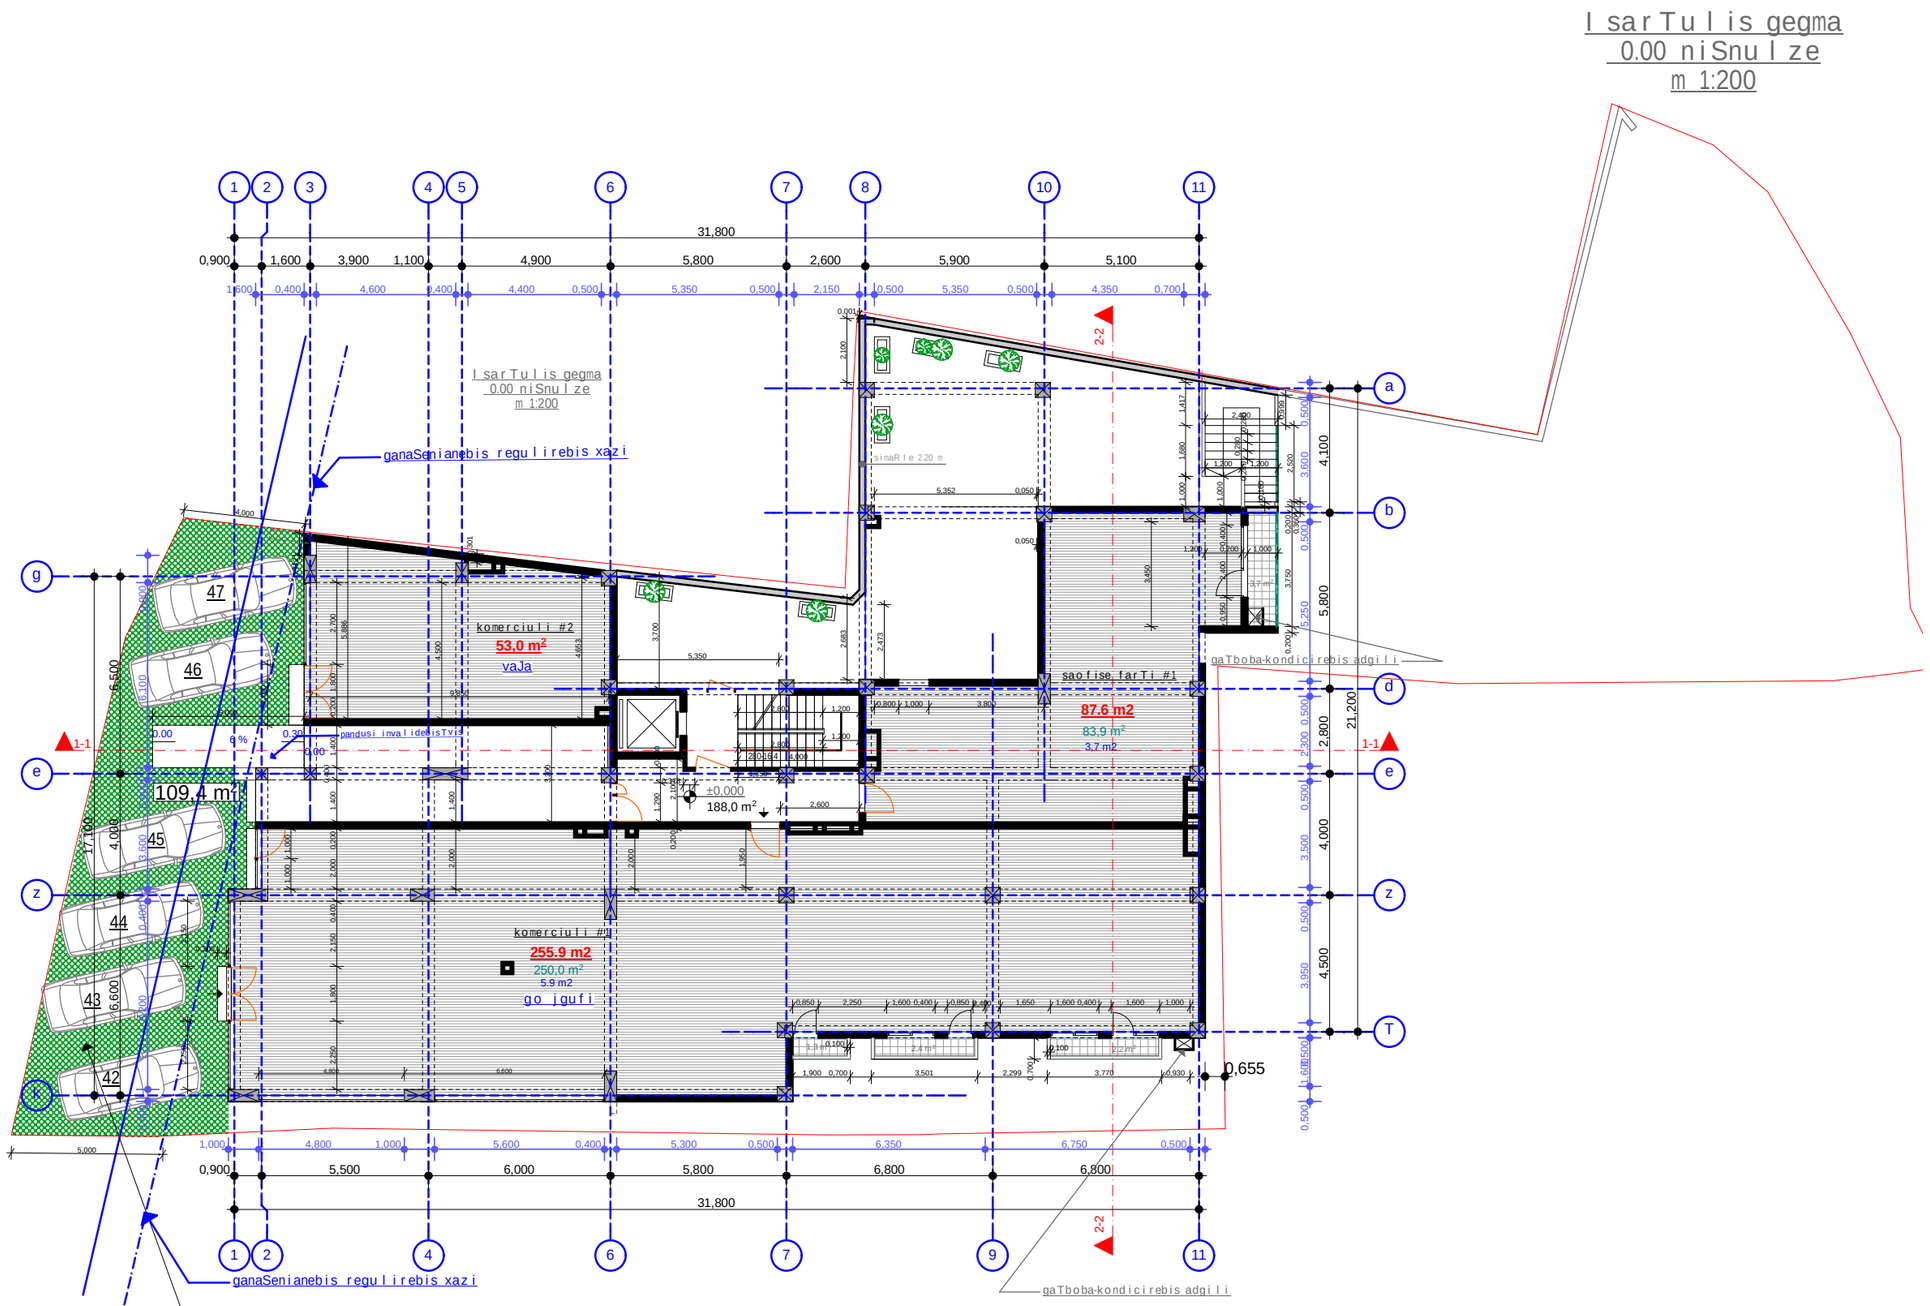


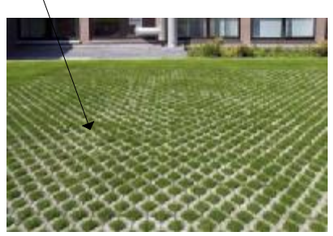

| formati A-3 | Tbilisi 2016<br>dakveTa # | failis saxeli |
|---|---|---|

eqsplikacia:

pirobiTi niSnebi:

- nakveTis sazRvari
- Wrilis xazi
- eqsplikaciis numeracia
- arqiteqturuli niSnuli
- ganaSenianebis regulirebis xazi

misamarTi: wyneTis gzatkecili #23

proeqtis saxelwodeba:
mravalbiniani sacxovrebeli saxli

| stadia | proeqti | |
|---|---|---|
| furceli | furceli | |
| Tanamdeboba | gvari | xelmowera |
| direqtori | g.bendeliani | |
| arqiteqtori | i.gogoxia | |
| konstruqtori | | |
| Seasrula | | |

| saproeqto logo | misamarTi |
|---|---|
| BIJI ARCHITECTURE | q. Tbilisi<br>o. lorTqifaniZis 2d<br>TEL: 595 55-35-74<br>599 75-28-88 |

| masStabi | | |
|---|---|---|
| TaraRi | | |
| stadia | furceli | furclebi |
| proeqti | | |

PDF created with pdfFactory Pro trial version www.pdffactory.com

# II sarTuli gegma
## 3.60 niSnulze
## m 1:200

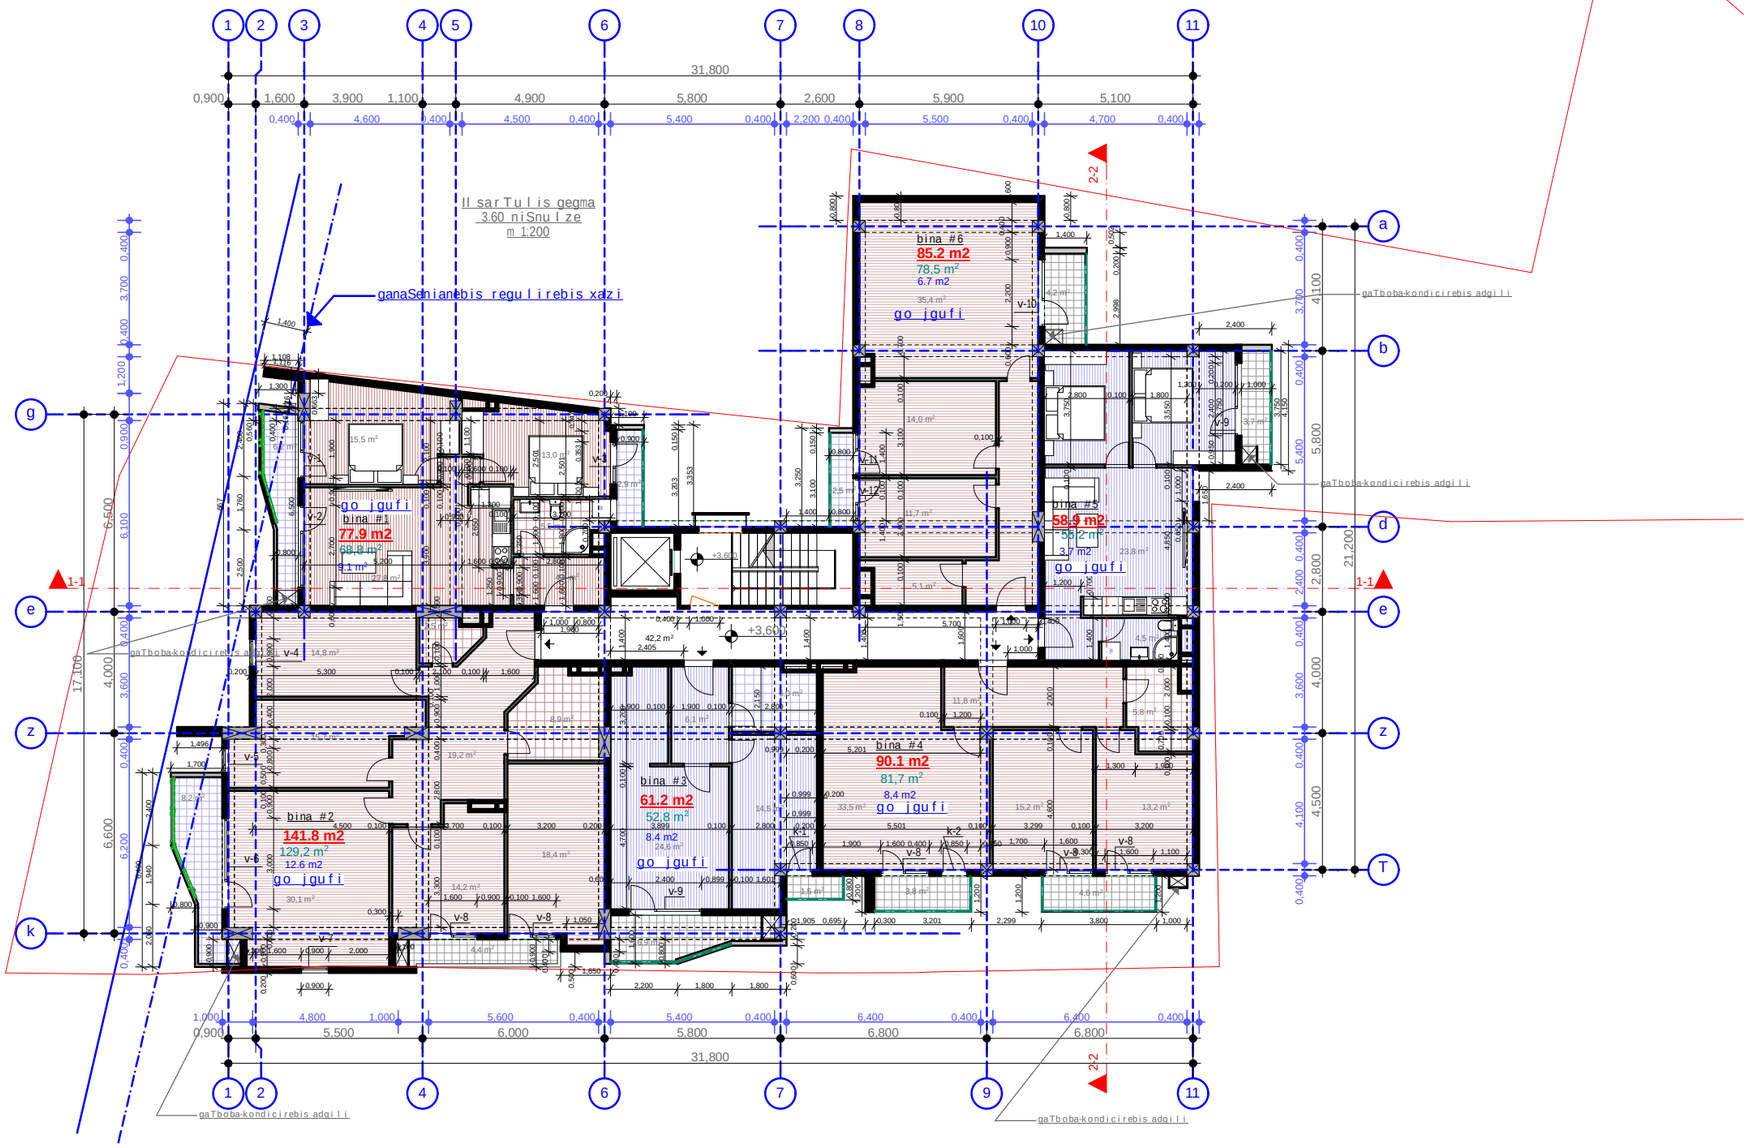


## gaTboba-kondicirebis sistemebis adgili

dekoratiuli liTonis bade

dekoratiuli liTonis bade

| | | |
|---|---|---|
| formati A-3 | Tbilisi 2016 | failis saxeli |
| | dakveTa # | |

eqsplikacia:

pirobiTi niSnebi:

- nakveTis sazRvari
- Wrilis xazi
- eqsplikaciis numeracia
- arqiteqturuli niSnuli
- ganaSenianebis regulirebis xazi

misamarTi: wyneTis gzatkecili #23

proeqtis saxelwodeba:
mravalbiniani sacxovrebeli saxli

| stadia | proeqti | |
|---|---|---|
| furceli | furceli | |
| Tanamdeboba | gvari | xelmowera |
| direqtori | g.bendeliani | |
| arqiteqtori | i.gogoxia | |
| konstruqtori | | |
| Seasrula | | |

saproeqto logo | misamarTi

BIJI ARCHITECTURE

q. Tbilisi
o. lorTqifaniZis 2d
TEL: 595 55-35-74
599 75-28-88

| masStabi | | |
|---|---|---|
| TaraRi | | |
| stadia | furceli | furclebi |
| proeqti | | |

PDF created with pdfFactory Pro trial version www.pdffactory.com

| formati A-3 | Tbilisi 2016 | failis saxeli |
|---|---|---|
| | dakveTa # | |

eqsplikacia:

## III sarTulis gegma
6.90 niSnulze
m 1:200

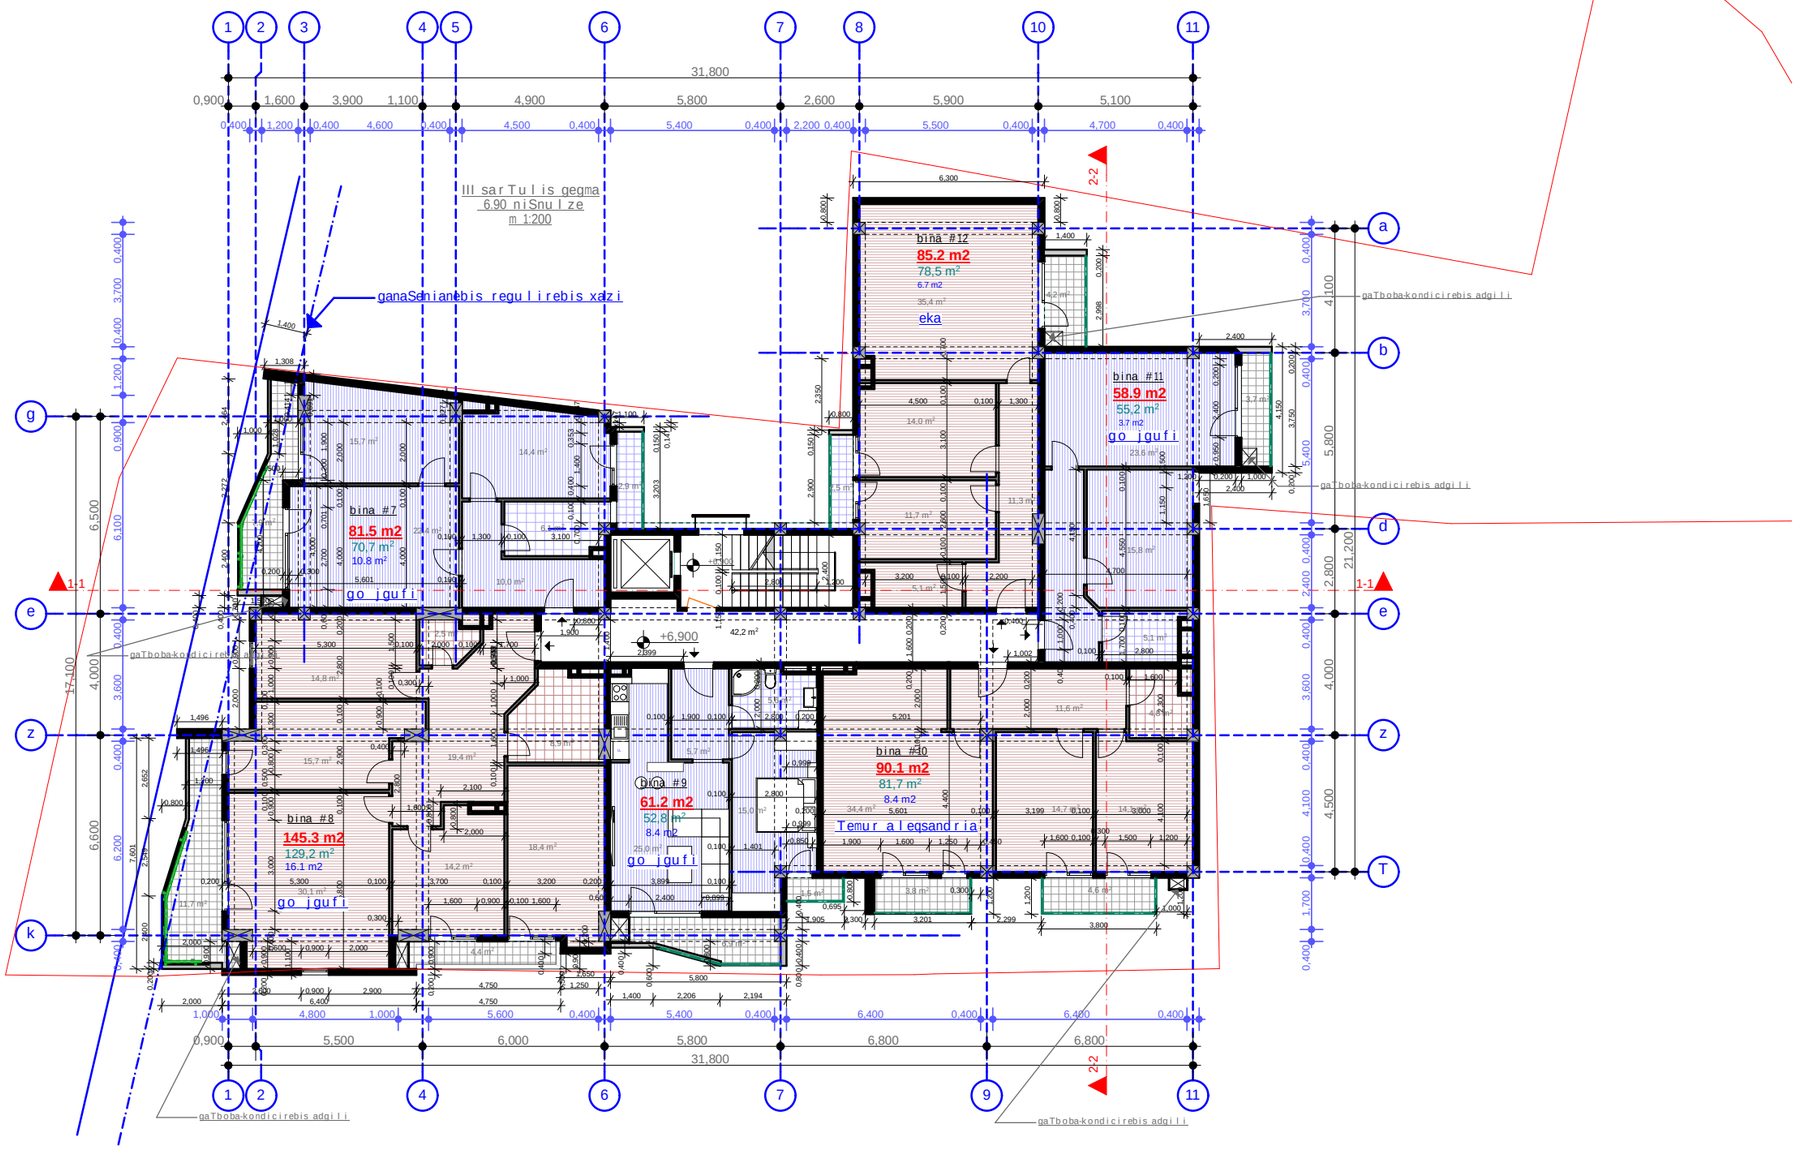


gaTboba-kondicirebis sistemebis adgili

dekoratiuli liTonis bade

dekoratiuli liTonis bade

pirobiTi niSnebi:

- nakveTis sazRvari
- Wrilis xazi
- eqsplikaciis numeracia
- arqiteqturuli niSnuli
- ganaSenianebis regulirebis xazi

misamarTi: wyneTis gzatkecili #23

proeqtis saxelwodeba:
mravalbiniani sacxovrebeli saxli

| stadia | proeqti | |
|---|---|---|
| furceli | furceli | |
| Tanamdeboba | gvari | xelmowera |
| direqtori | g.bendeliani | |
| arqiteqtori | i.gogoxia | |
| konstruqtori | | |
| Seasrula | | |

saproeqto logo | misamarTi


BIJI ARCHITECTURE
q. Tbilisi
o. lorTqifaniZis 2d
TEL: 595 55-35-74
599 75-28-88


| masStabi | | |
|---|---|---|
| TaraRi | | |
| stadia | furceli | furclebi |
| proeqti | | |

PDF created with pdfFactory Pro trial version www.pdffactory.com

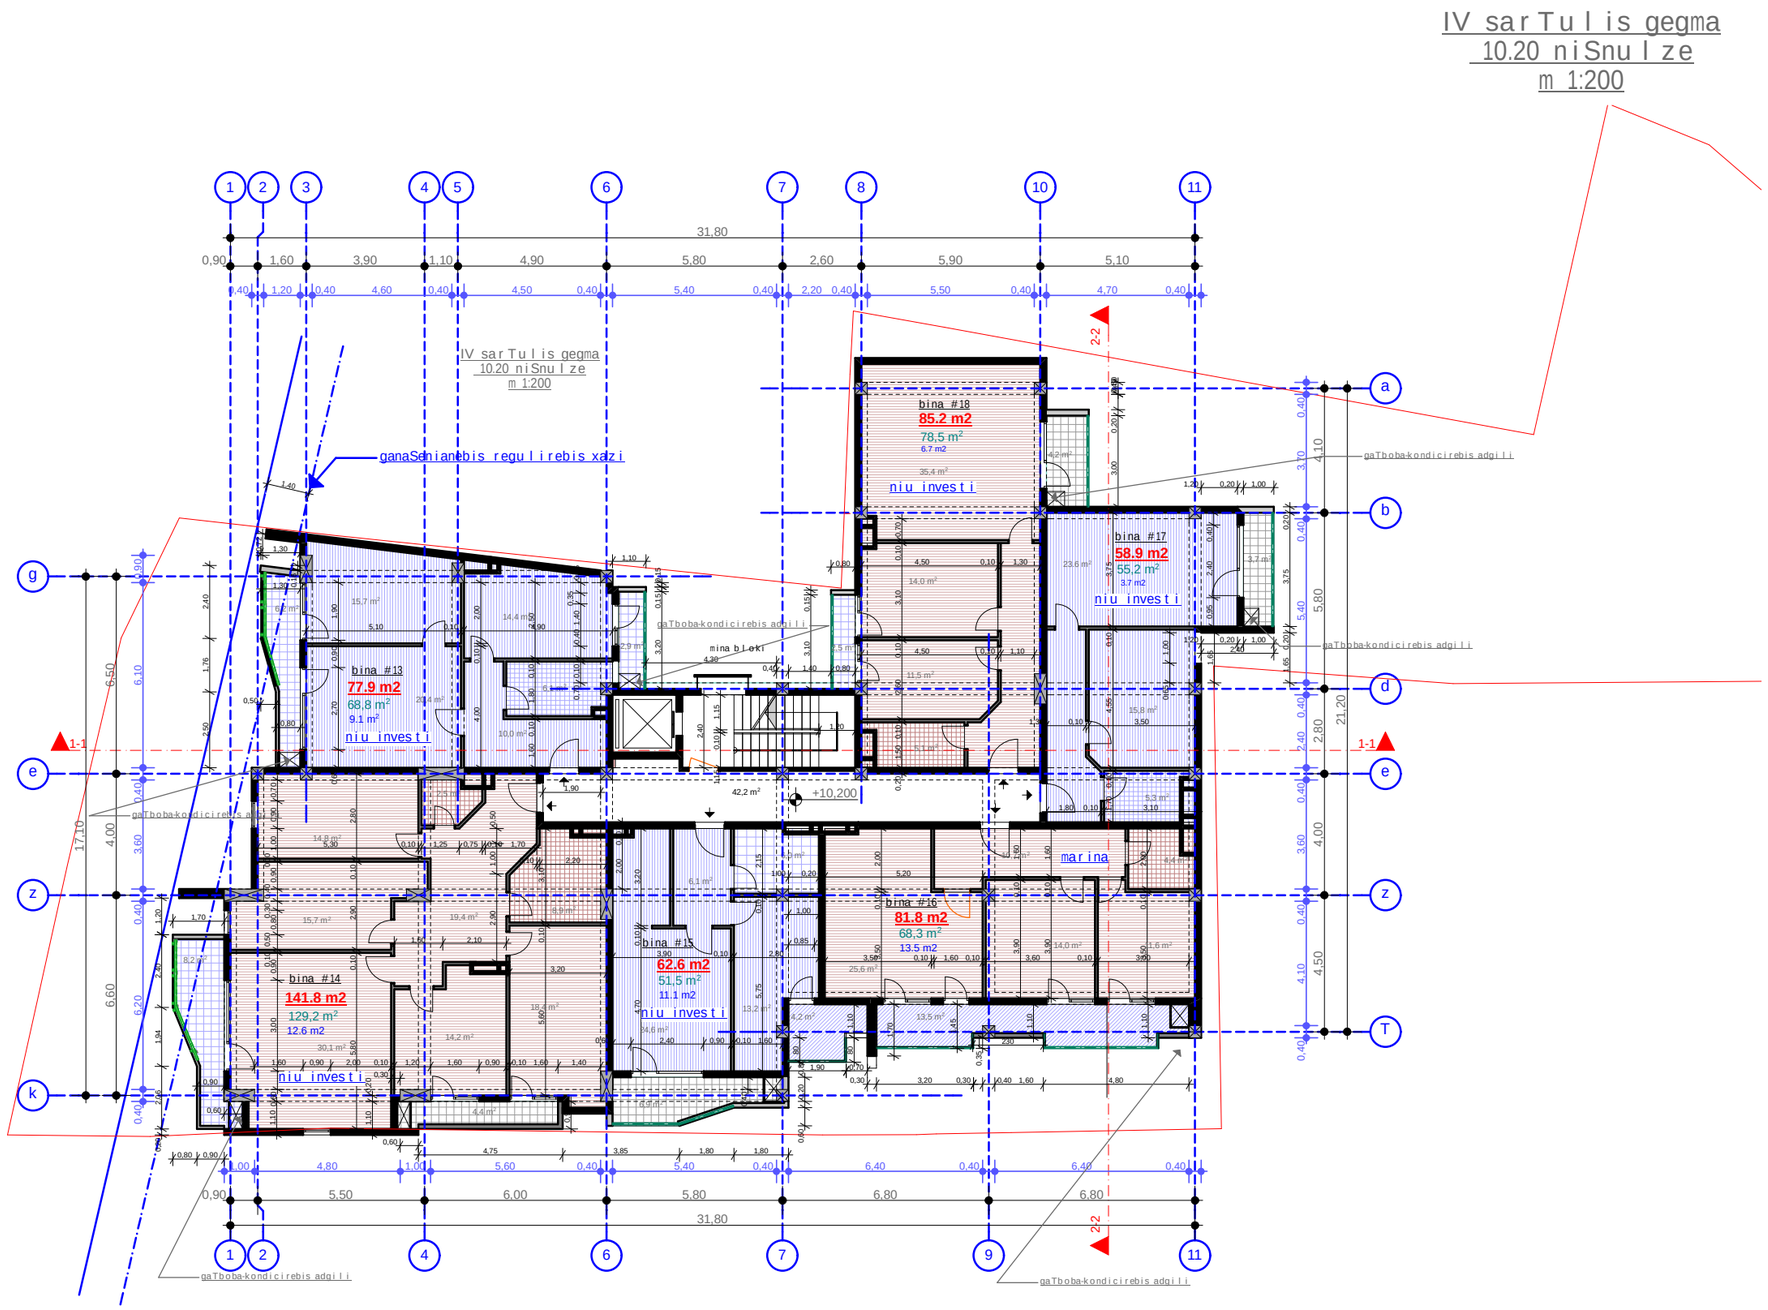


gaTboba-kondicirebis sistemebis adgili

dekoratiuli liTonis bade

dekoratiuli liTonis bade

| formati A-3 | Tbilisi 2016 dakveTa # | failis saxeli |
|---|---|---|

eqsplikacia:

pirobiTi niSnebi:

- nakveTis sazRvari
- Wrilis xazi
- eqsplikaciis numeracia
- arqiteqturuli niSnuli
- ganaSenianebis regulirebis xazi

misamarTi: wyneTis gzatkecili #23

proeqtis saxelwodeba:
mravalbiniani sacxovrebeli saxli

| stadia | proeqti | |
|---|---|---|
| furceli | furceli | |
| Tanamdeboba | gvari | xelmowera |
| direqtori | g.bendeliani | |
| arqiteqtori | i.gogoxia | |
| konstruqtori | | |
| Seasrula | | |

saproeqto logo | misamarTi

BIJI ARCHITECTURE

q. Tbilisi
o. lorTqifaniZis 2d
TEL: 595 55-35-74
599 75-28-88

| masStabi | | |
|---|---|---|
| TaraRi | | |
| stadia | furceli | furclebi |
| proeqti | | |

PDF created with pdfFactory Pro trial version www.pdffactory.com

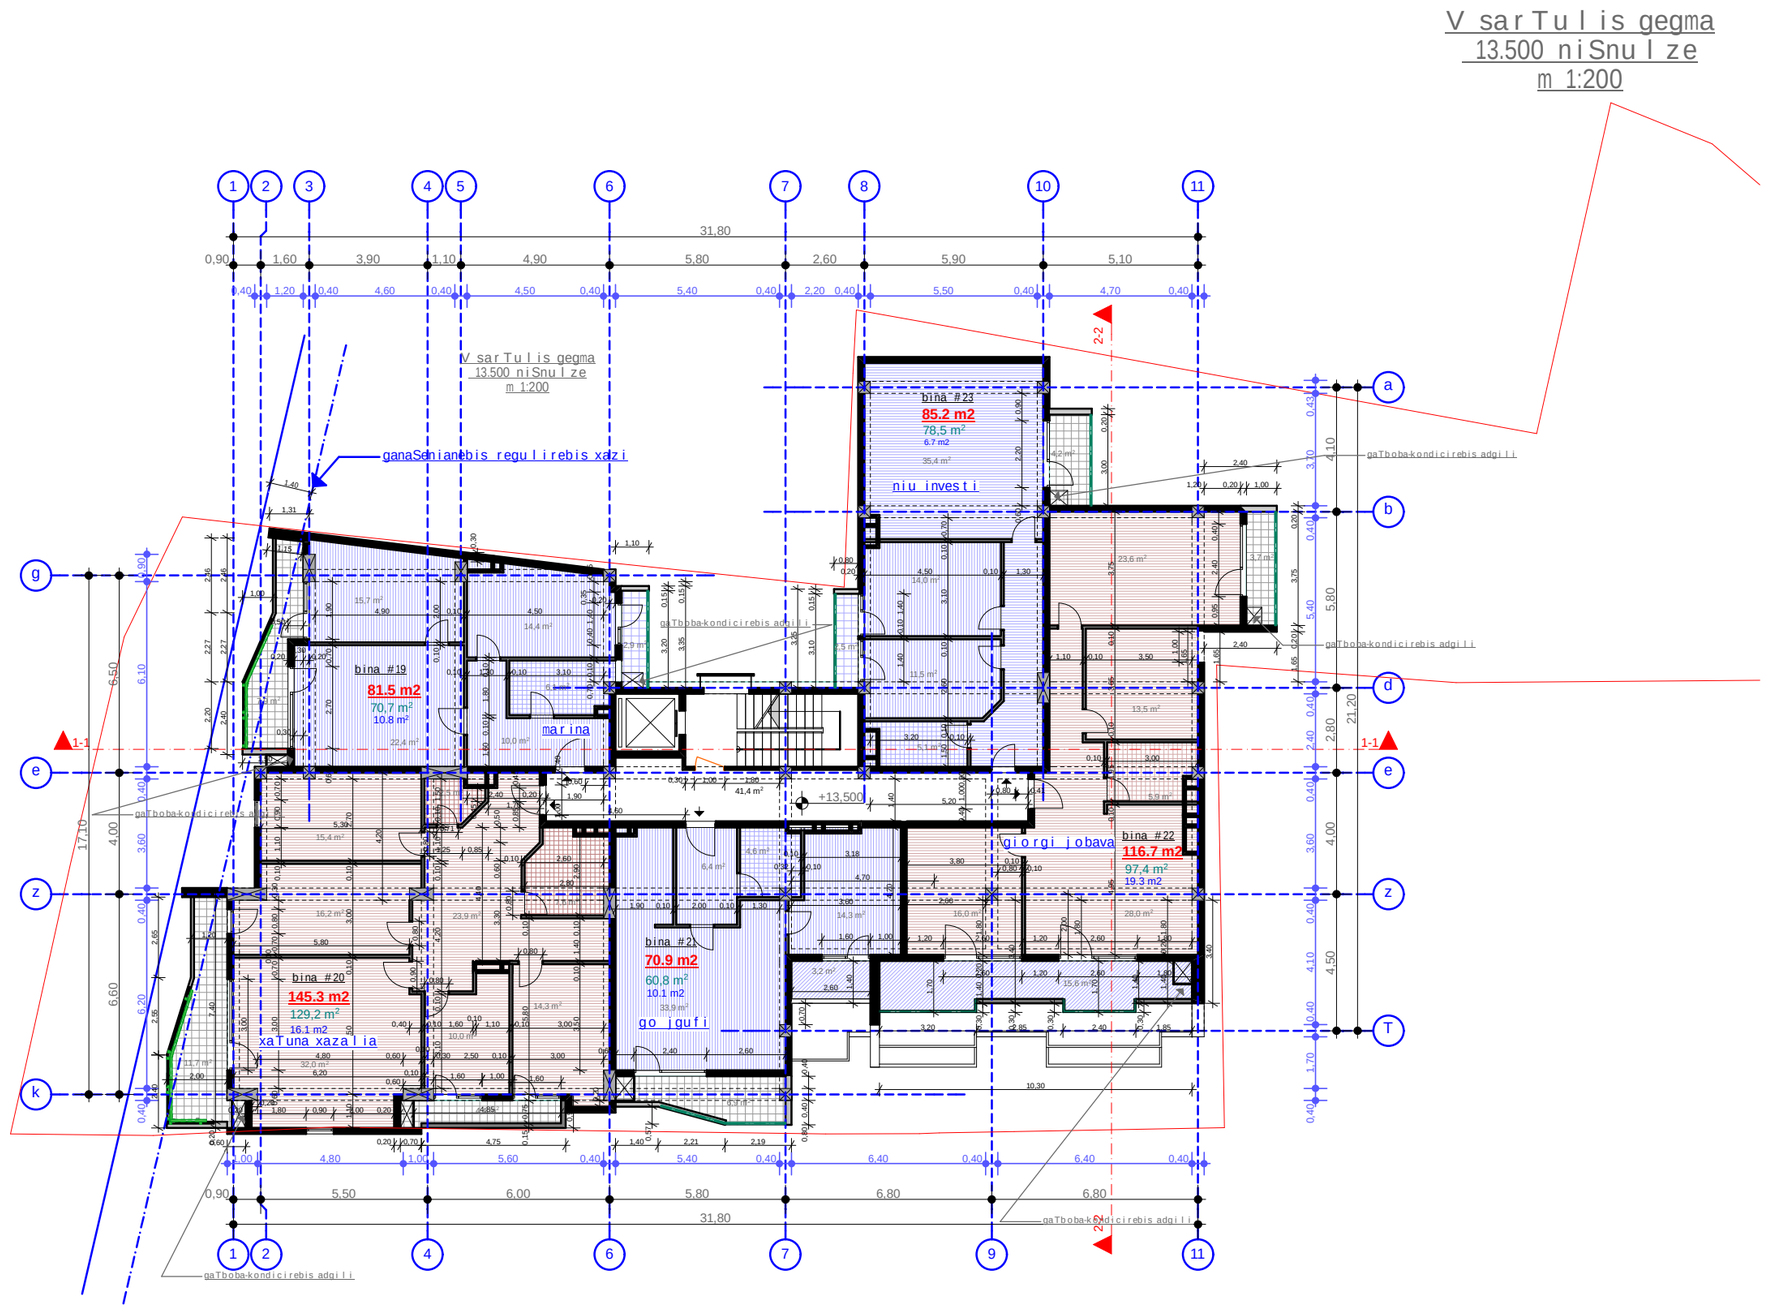


gaTboba-kondicirebis sistemebis adgili

dekoratiuli liTonis bade

dekoratiuli liTonis bade

formati A-3 | Tbilisi 2016 | dakveTa # | failis saxeli

eqsplikacia:

pirobiTi niSnebi:

- nakveTis sazRvari
- Wrilis xazi
- eqsplikaciis numeracia
- arqiteqturuli niSnuli
- ganaSenianebis regulirebis xazi

misamarTi: wyneTis gzatkecili #23

proeqtis saxelwodeba:
mravalbiniani sacxovrebeli saxli

| stadia | proeqti | |
|---|---|---|
| furceli | furceli | |
| Tanamdeboba | gvari | xelmowera |
| direqtori | g.bendeliani | |
| arqiteqtori | i.gogoxia | |
| konstruqtori | | |
| Seasrula | | |

saproeqto logo | misamarTi

BIJI ARCHITECTURE
q. Tbilisi
o. lorTqifaniZis 2d
TEL: 595 55-35-74
599 75-28-88

| masStabi | | |
|---|---|---|
| TaraRi | | |
| stadia | furceli | furclebi |
| proeqti | | |

PDF created with pdfFactory Pro trial version www.pdffactory.com

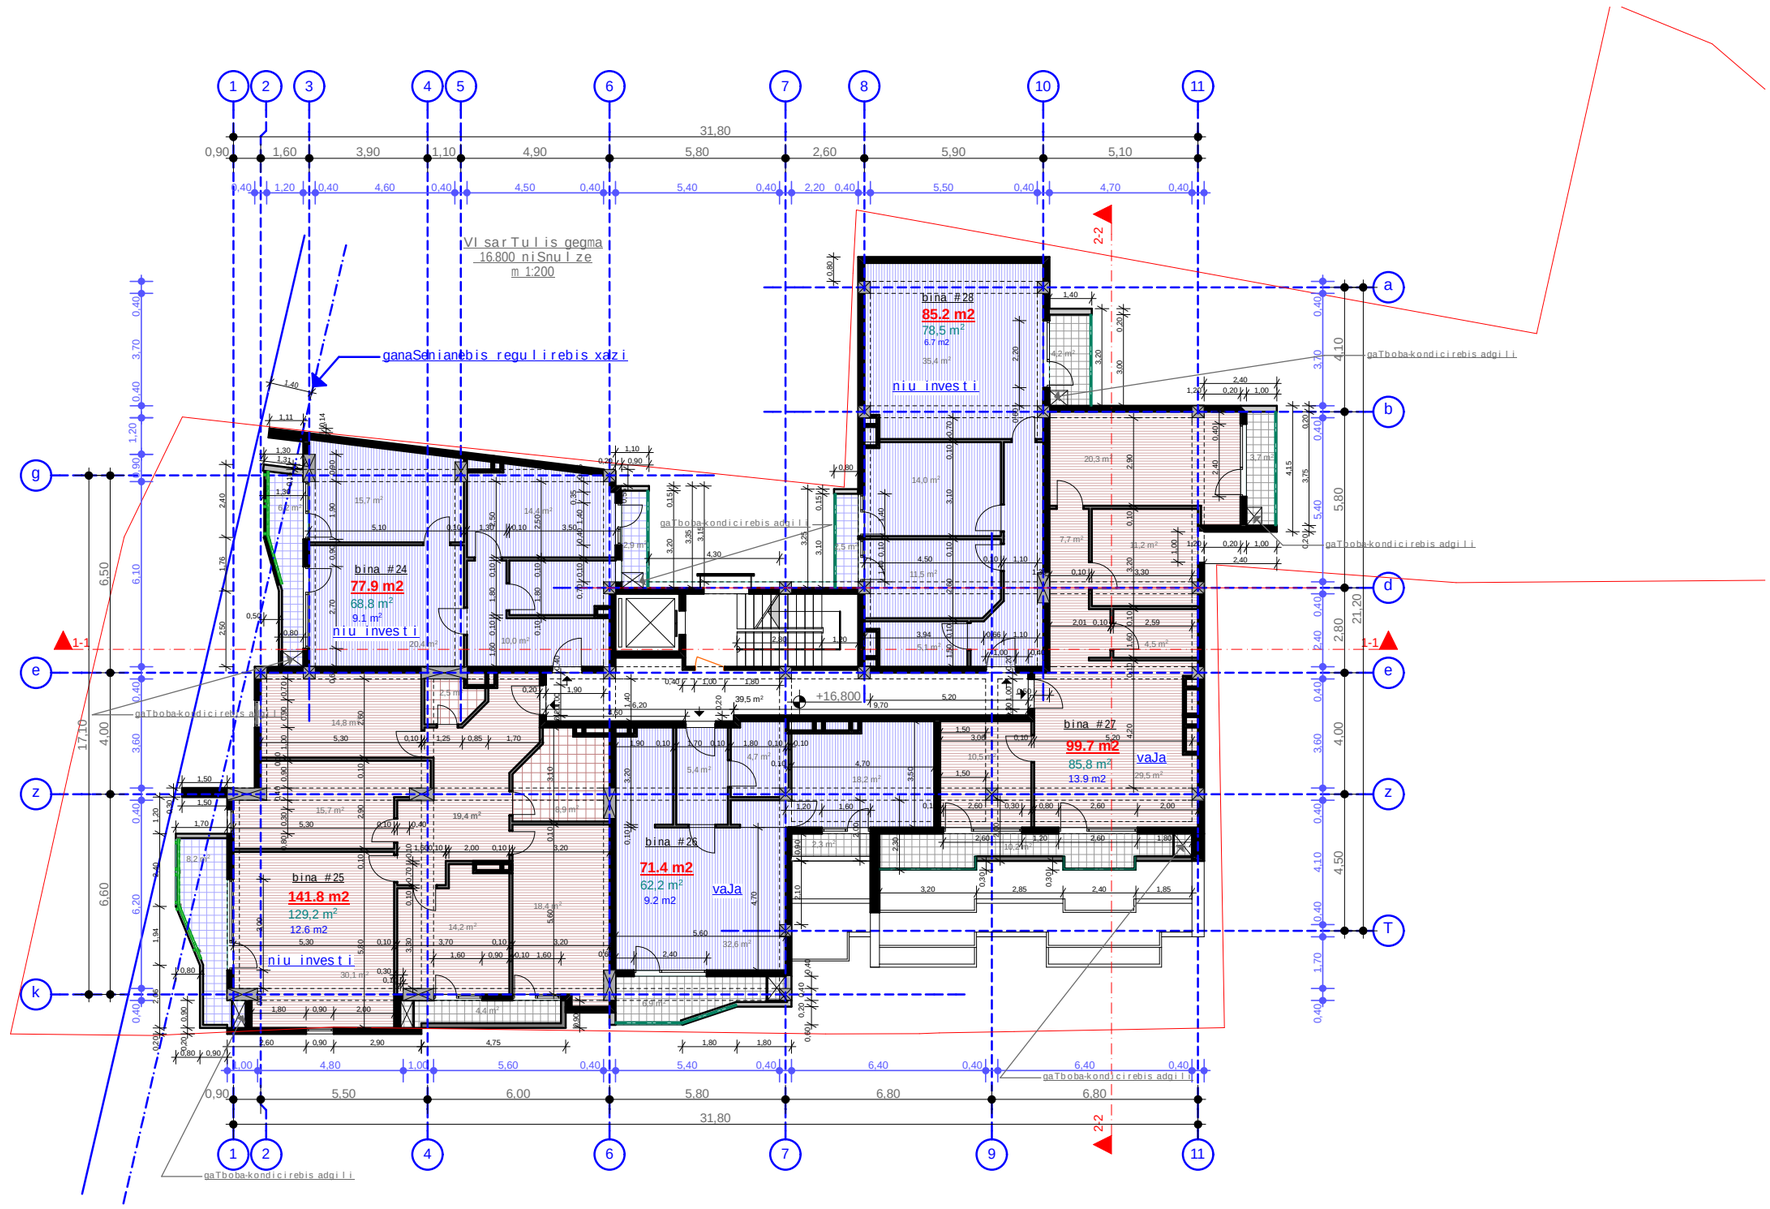


gaTboba-kondicirebis sistemebis adgili

dekoratiuli liTonis bade

dekoratiuli liTonis bade

| formati A-3 | Tbilisi 2016 dakveTa # | failis saxeli |
|---|---|---|

eqsplikacia:

pirobiTi niSnebi:

- nakveTis sazRvari
- Wrilis xazi
- eqsplikaciis numeracia
- arqiteqturuli niSnuli
- ganaSenianebis regulirebis xazi

misamarTi: wyneTis gzatkecili #23

proeqtis saxelwodeba:
mravalbiniani sacxovrebeli saxli

| stadia | proeqti | |
|---|---|---|
| furceli | furceli | |
| Tanamdeboba | gvari | xelmowera |
| direqtori | g.bendeliani | |
| arqiteqtori | i.gogoxia | |
| konstruqtori | | |
| Seasrula | | |

| saproeqto logo | misamarTi |
|---|---|
| BIJI ARCHITECTURE | q. Tbilisi o. lorTqifaniZis 2d TEL: 595 55-35-74 599 75-28-88 |

| masStabi | | |
|---|---|---|
| TaraRi | | |
| stadia | furceli | furclebi |
| proeqti | | |

PDF created with pdfFactory Pro trial version www.pdffactory.com

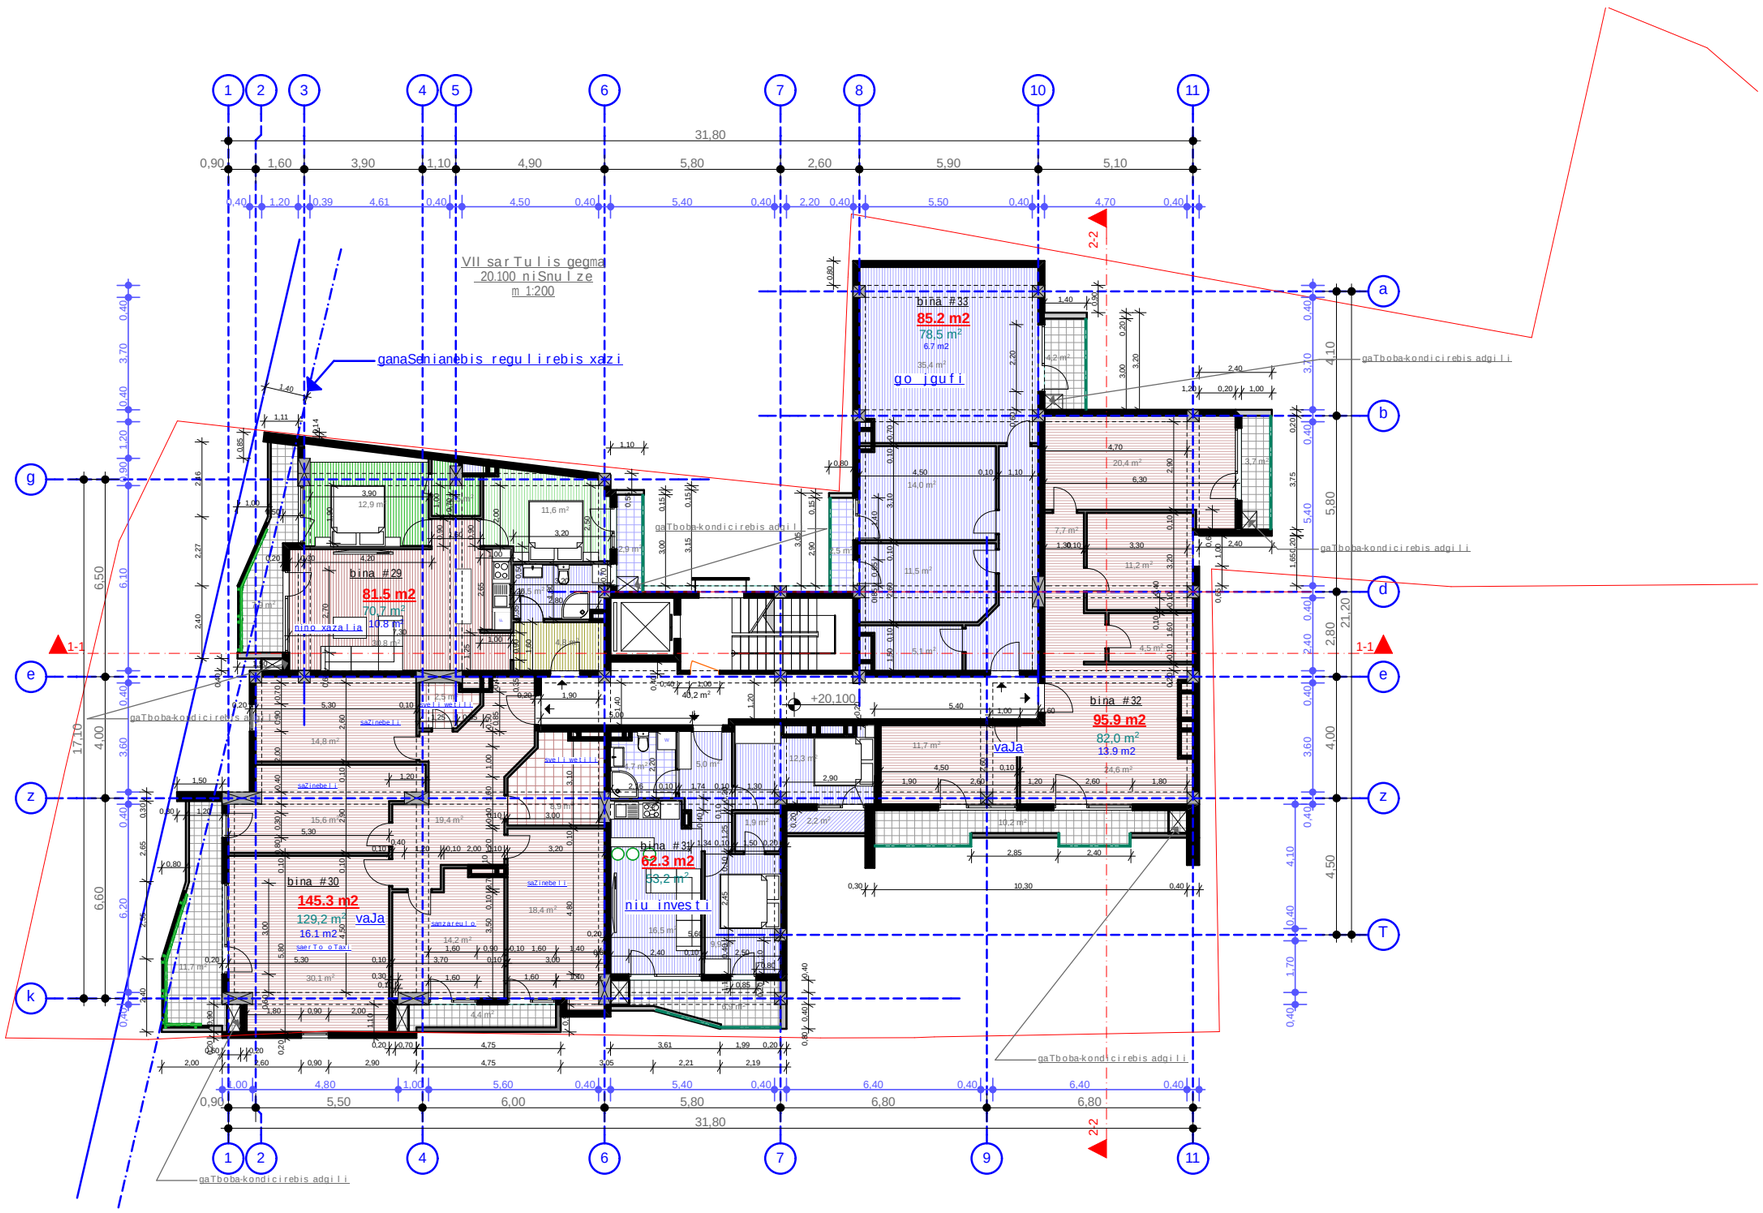


gaTboba-kondicirebis sistemebis adgili

dekoratiuli liTonis bade

dekoratiuli liTonis bade

| formati A-3 | Tbilisi 2016 | failis saxeli |
|---|---|---|
| | dakveTa # | |

eqsplikacia:

pirobiTi niSnebi:

- nakveTis sazRvari
- Wrilis xazi
- eqsplikaciis numeracia
- arqiteqturuli niSnuli
- ganaSenianebis regulirebis xazi

misamarTi: wyneTis gzatkecili #23

proeqtis saxelwodeba:
mravalbiniani sacxovrebeli saxli

| stadia | proeqti | |
|---|---|---|
| furceli | furceli | |
| Tanamdeboba | gvari | xelmowera |
| direqtori | g.bendeliani | |
| arqiteqtori | i.gogoxia | |
| konstruqtori | | |
| Seasrula | | |

saproeqto logo | misamarTi

BIJI ARCHITECTURE

q. Tbilisi
o. lorTqifaniZis 2d
TEL: 595 55-35-74
599 75-28-88

| masStabi | | |
|---|---|---|
| TaraRi | | |
| stadia | furceli | furclebi |
| proeqti | | |

PDF created with pdfFactory Pro trial version www.pdffactory.com

VIII sarTuli gegma
23.400 niSnuli ze
m 1:200

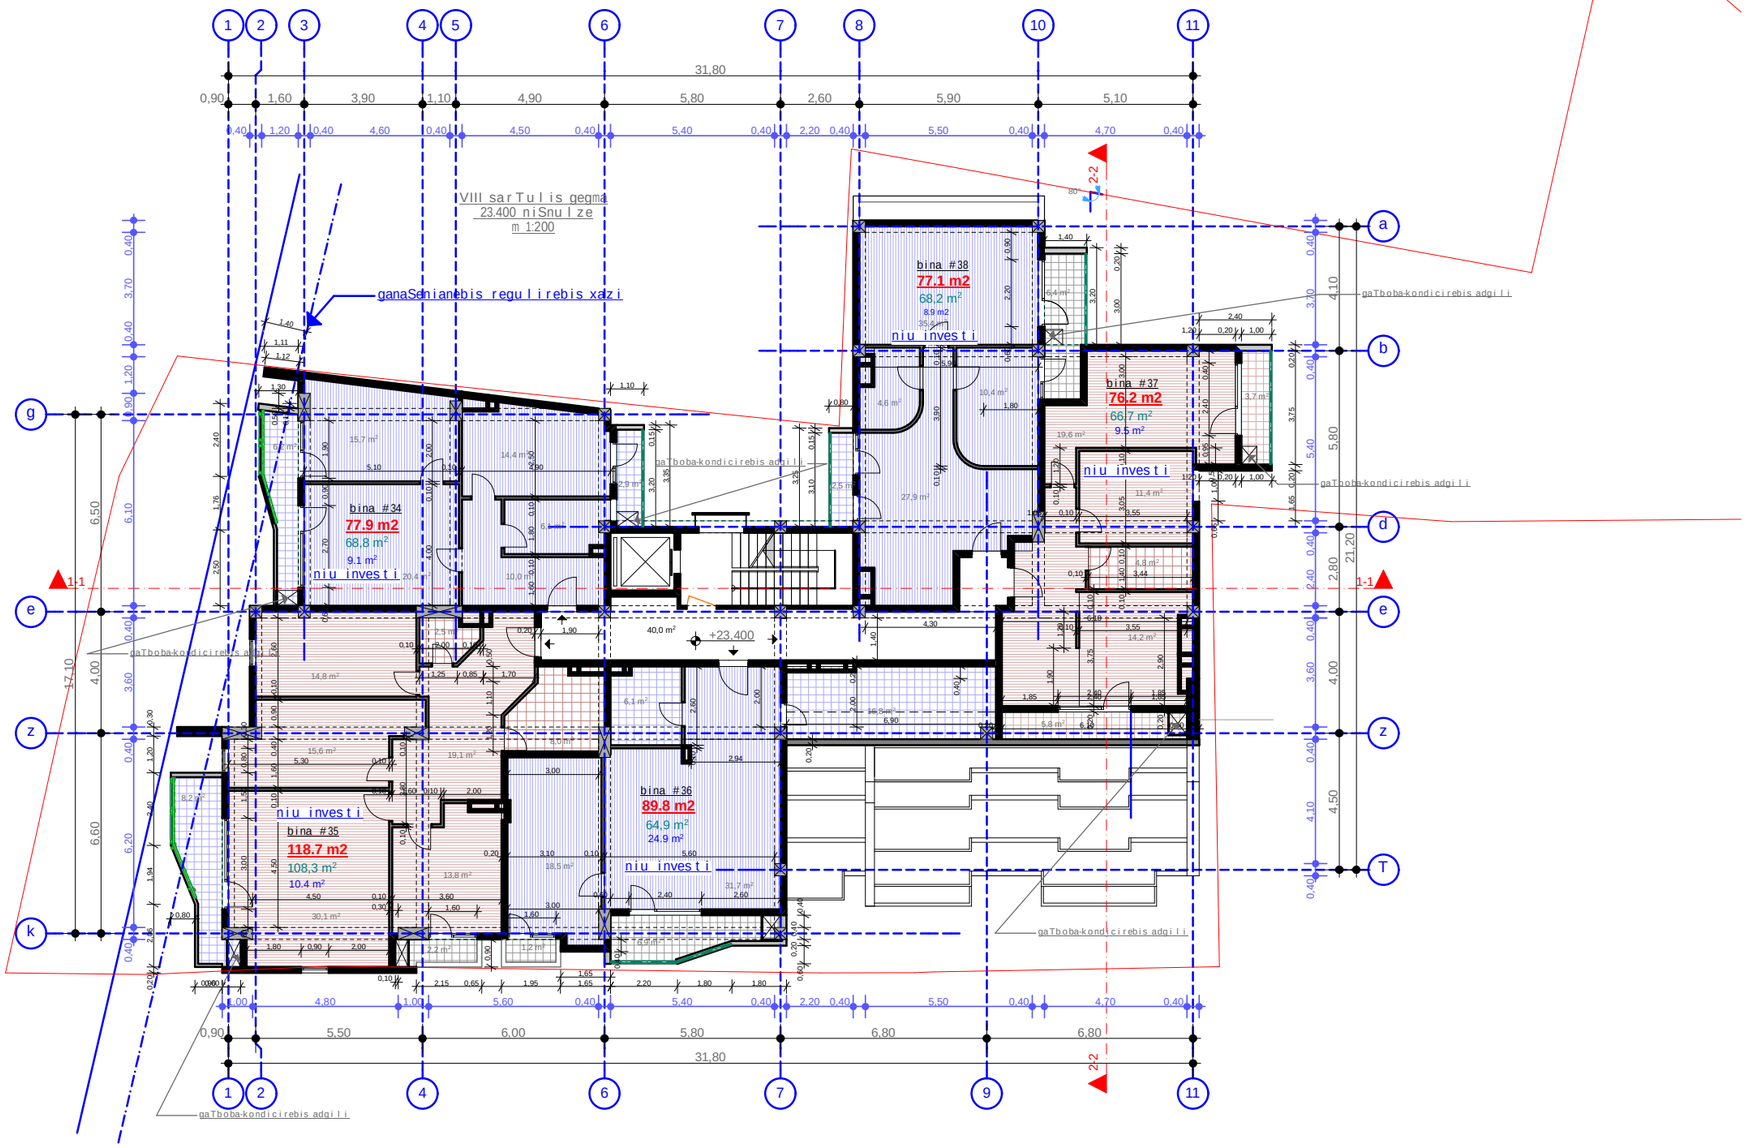


## gaTboba-kondicirebis sistemebis adgili

dekoratiuli liTonis bade

dekoratiuli liTonis bade

| | | |
|---|---|---|
| formati A-3 | Tbilisi 2016<br>dakveTa # | failis saxeli |

eqsplikacia:

pirobiTi niSnebi:

- nakveTis sazRvari
- Wrilis xazi
- eqsplikaciis numeracia
- arqiteqturuli niSnuli
- ganaSenianebis regulirebis xazi

misamarTi: wyneTis gzatkecili #23

proeqtis saxelwodeba:
mravalbiniani sacxovrebeli saxli

| stadia | proeqti | |
|---|---|---|
| furceli | furceli | |
| Tanamdeboba | gvari | xelmowera |
| direqtori | g.bendeliani | |
| arqiteqtori | i.gogoxia | |
| konstruqtori | | |
| Seasrula | | |

saproeqto logo | misamarTi


BIJI ARCHITECTURE
q. Tbilisi
o. lorTqifaniZis 2d
TEL: 595 55-35-74
599 75-28-88


| masStabi | | |
|---|---|---|
| TaraRi | | |
| stadia | furceli | furclebi |
| proeqti | | |

PDF created with pdfFactory Pro trial version www.pdffactory.com

IX sarTuli gegma
26.700 niSnuli ze
m 1:200

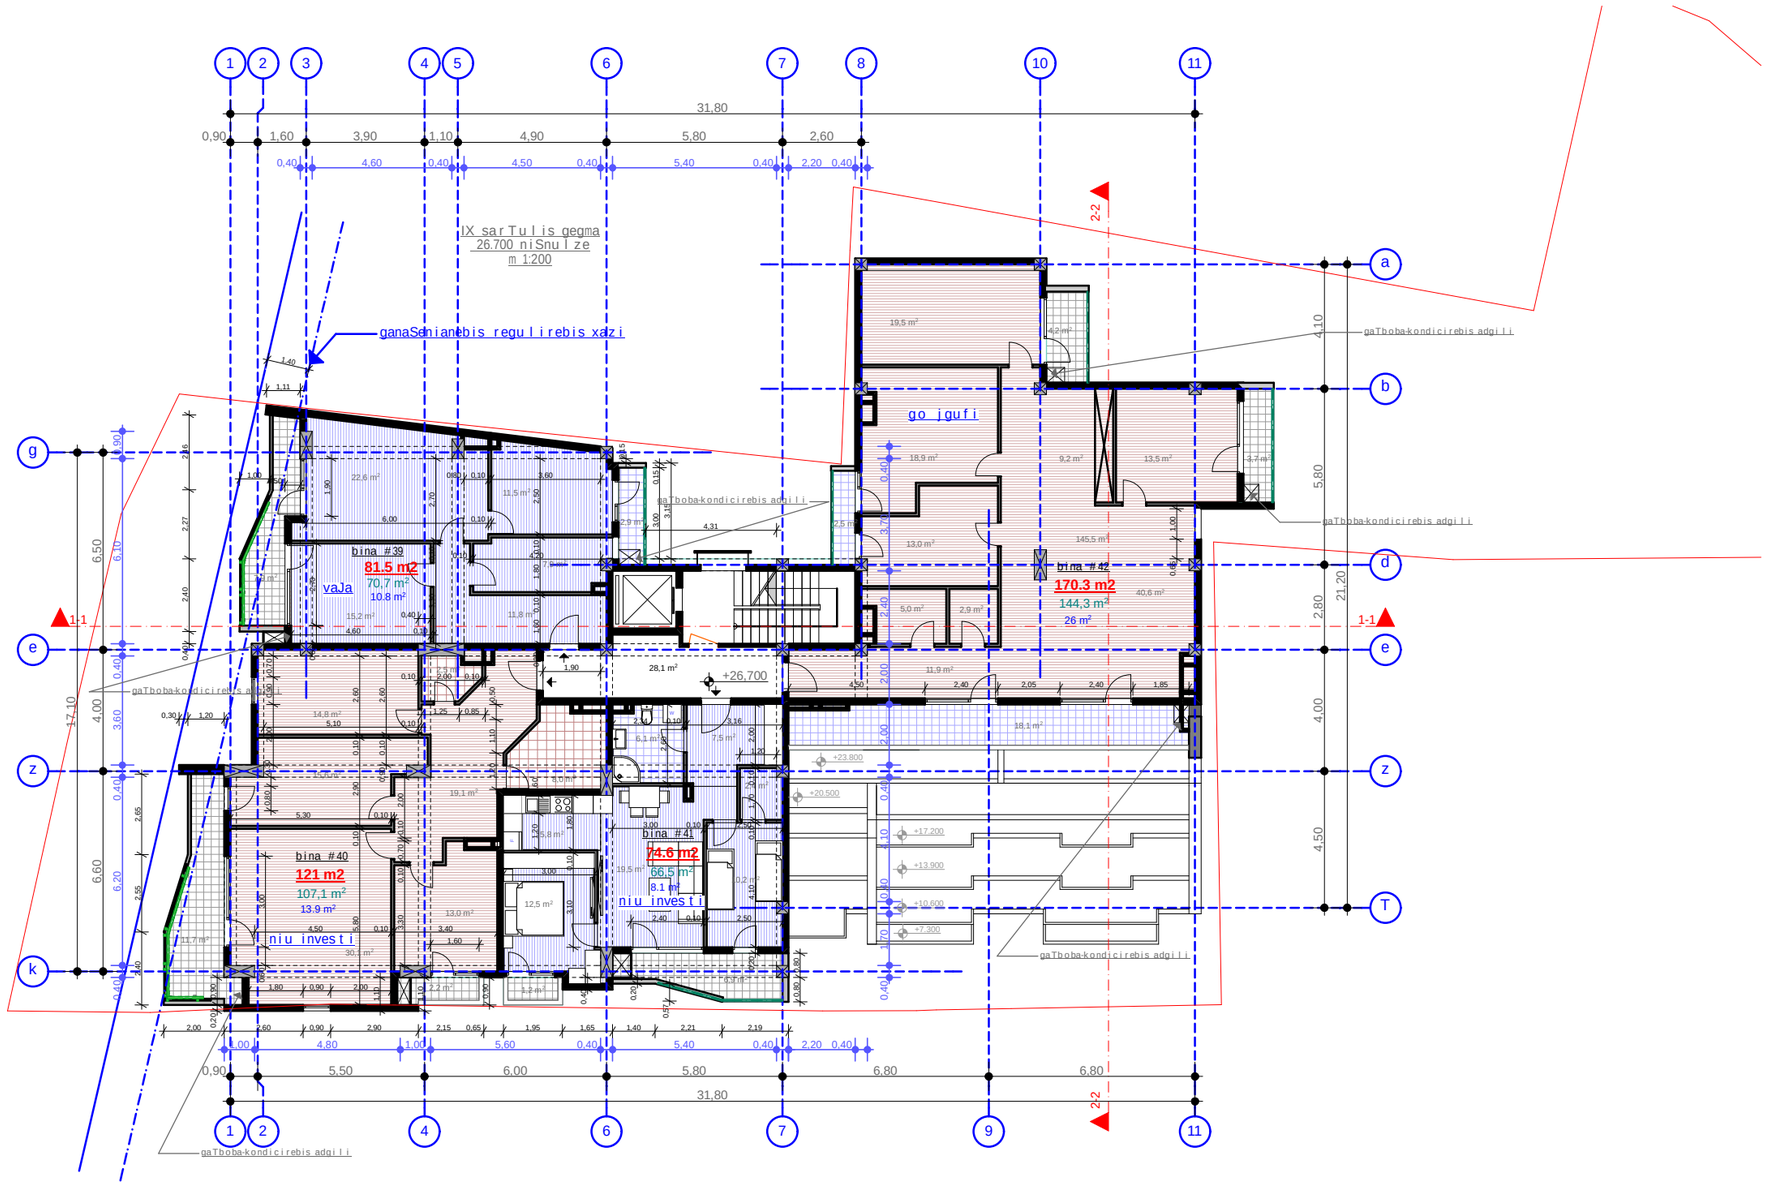


gaTboba-kondicirebis sistemebis adgili

dekoratiuli liTonis bade

dekoratiuli liTonis bade

| | | |
|---|---|---|
| formati A-3 | Tbilisi 2016<br>dakveTa # | failis saxeli |

eqsplikacia:

pirobiTi niSnebi:

- nakveTis sazRvari
- Wrilis xazi
- eqsplikaciis numeracia
- arqiteqturuli niSnuli
- ganaSenianebis regulirebis xazi

misamarTi: wyneTis gzatkecili #23

proeqtis saxelwodeba:
mravalbiniani sacxovrebeli saxli

| stadia | proeqti | |
|---|---|---|
| furceli | furceli | |
| Tanamdeboba | gvari | xelmowera |
| direqtori | g.bendeliani | |
| arqiteqtori | i.gogoxia | |
| konstruqtori | | |
| Seasrula | | |

saproeqto logo | misamarTi


BIJI ARCHITECTURE
q. Tbilisi
o. lorTqifaniZis 2d
TEL: 595 55-35-74
599 75-28-88


| masStabi | | |
|---|---|---|
| TaraRi | | |
| stadia | furceli | furclebi |
| proeqti | | |

PDF created with pdfFactory Pro trial version www.pdffactory.com

X sarTuli gegma
30.00 niSnuli ze
m 1:200

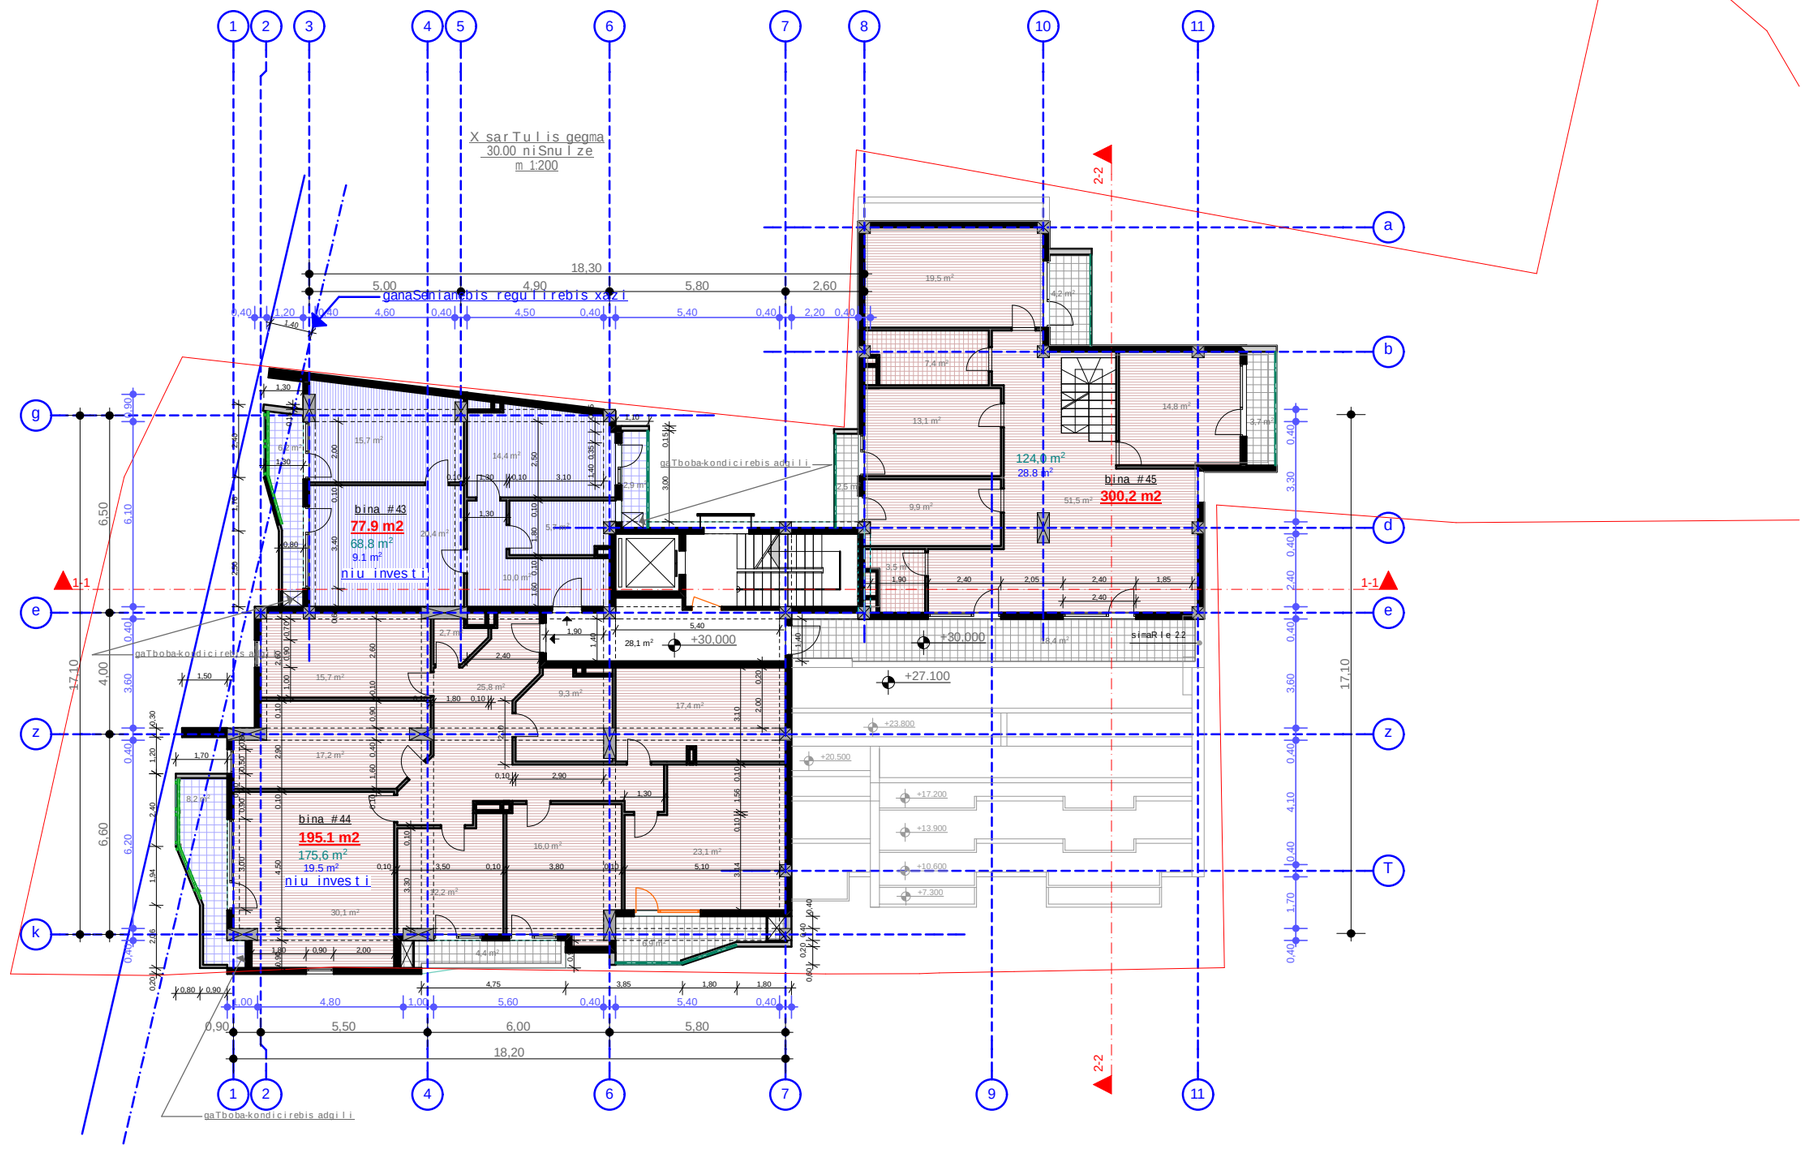


gaTboba-kondicirebis sistemebis adgili

dekoratiuli liTonis bade

dekoratiuli liTonis bade

formati A-3 | Tbilisi 2016 | failis saxeli

dakveTa #

eqsplikacia:

pirobiTi niSnebi:

- nakveTis sazRvari
- Wrilis xazi
- eqsplikaciis numeracia
- arqiteqturuli niSnuli
- ganaSenianebis regulirebis xazi

misamarTi: wyneTis gzatkecili #23

proeqtis saxelwodeba:
mravalbiniani sacxovrebeli saxli

| stadia | proeqti | |
|---|---|---|
| furceli | furceli | |
| Tanamdeboba | gvari | xelmowera |
| direqtori | g.bendeliani | |
| arqiteqtori | i.gogoxia | |
| konstruqtori | | |
| Seasrula | | |

saproeqto logo | misamarTi


BIJI ARCHITECTURE

q. Tbilisi
o. lorTqifaniZis 2d
TEL: 595 55-35-74
599 75-28-88


| masStabi | | |
|---|---|---|
| TaraRi | | |
| stadia | furceli | furclebi |
| proeqti | | |

PDF created with pdfFactory Pro trial version www.pdffactory.com

# XI sarTuli gegma
## 30.30 niSnuli ze
## m 1:200

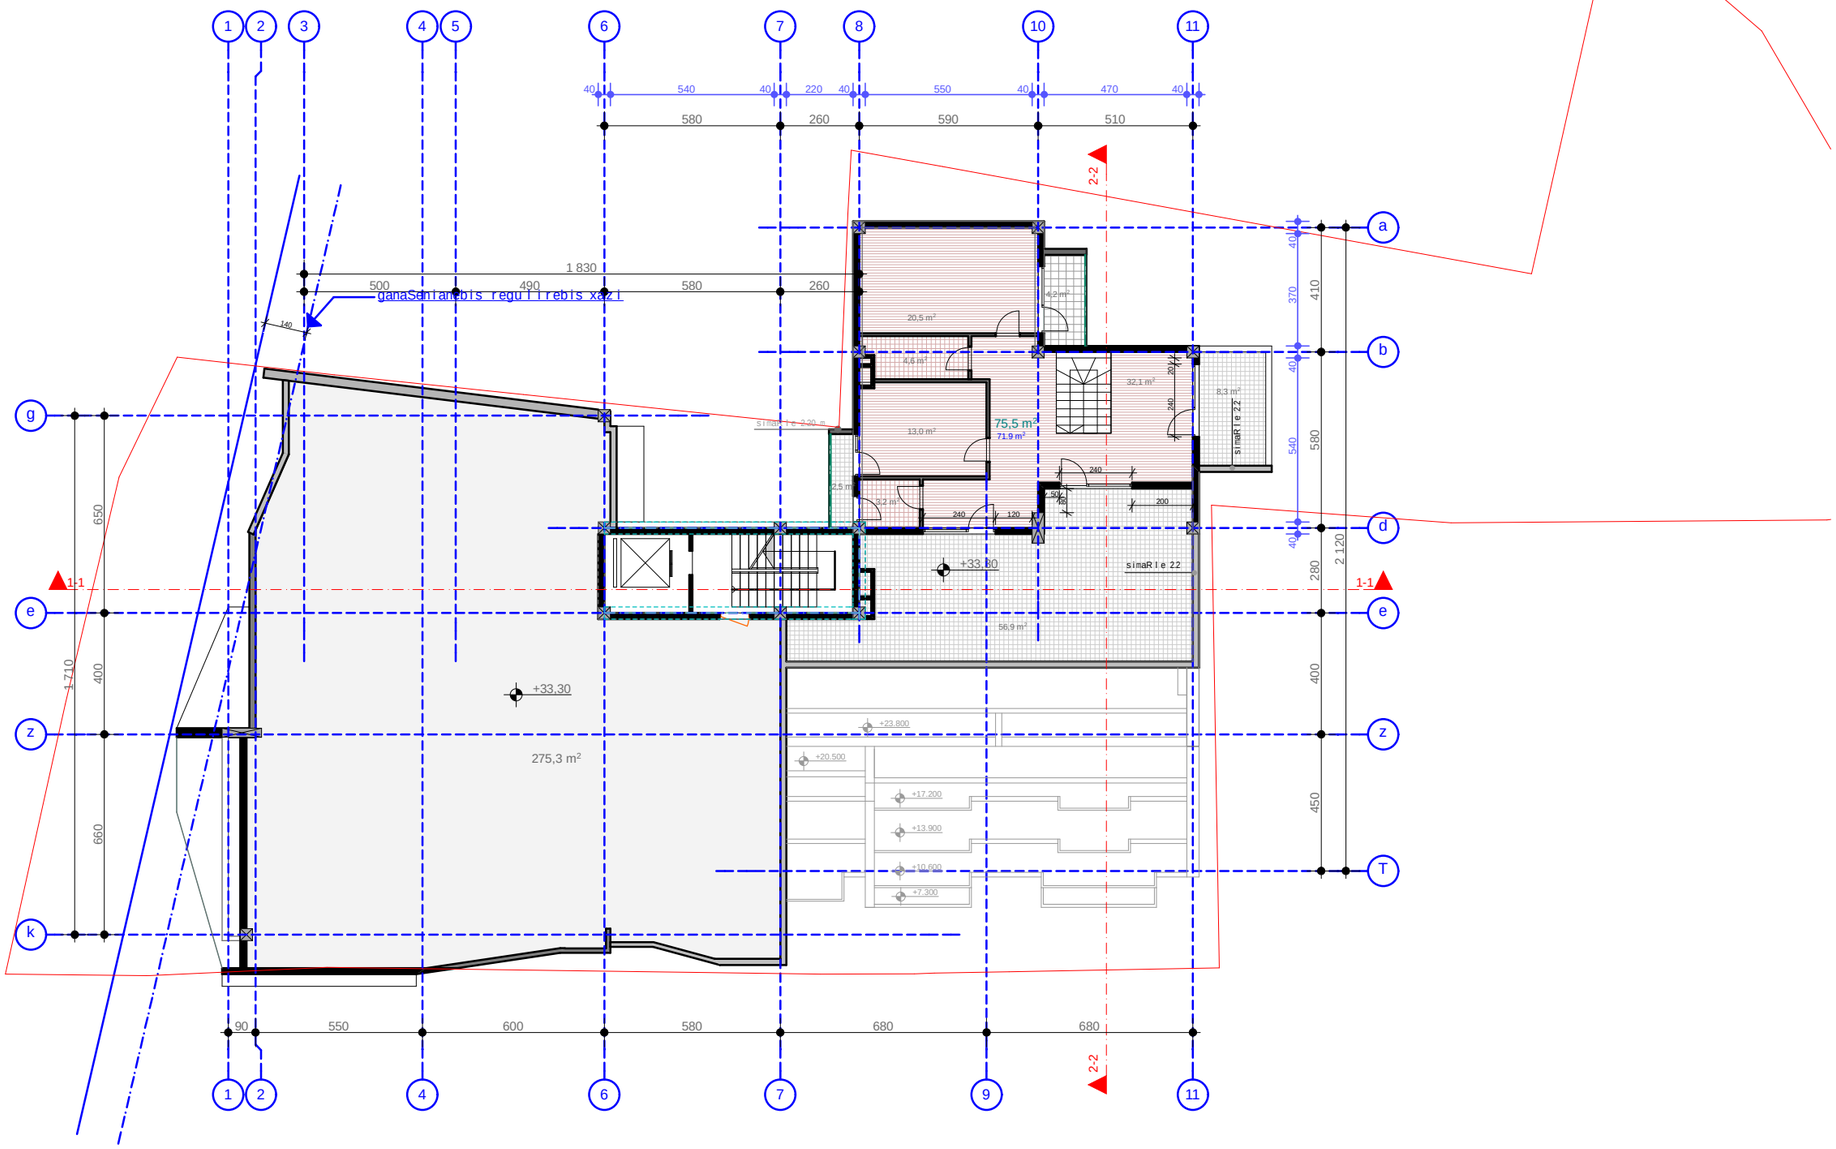


| | | |
|---|---|---|
| formati A-3 | Tbilisi 2016<br>dakveTa # | failis saxeli |

eqsplikacia:

pirobiTi niSnebi:

- nakveTis sazRvari
- Wrilis xazi
- eqsplikaciis numeracia
- arqiteqturuli niSnuli
- ganaSenianebis regulirebis xazi

misamarTi: wyneTis gzatkecili #23

proeqtis saxelwodeba:
mravalbiniani sacxovrebeli saxli

| | | |
|---|---|---|
| stadia | proeqti | |
| furceli | furceli | |
| Tanamdeboba | gvari | xelmowera |
| direqtori | g.bendeliani | |
| arqiteqtori | i.gogoxia | |
| konstruqtori | | |
| Seasrula | | |

saproeqto logo | misamarTi


BIJI ARCHITECTURE
q. Tbilisi
o. lorTqifaniZis 2d
TEL: 595 55-35-74
599 75-28-88


| | | |
|---|---|---|
| masStabi | | |
| TaraRi | | |
| stadia | furceli | furclebi |
| proeqti | | |

PDF created with pdfFactory Pro trial version www.pdffactory.com

## saxuravis gegma
m 1:200

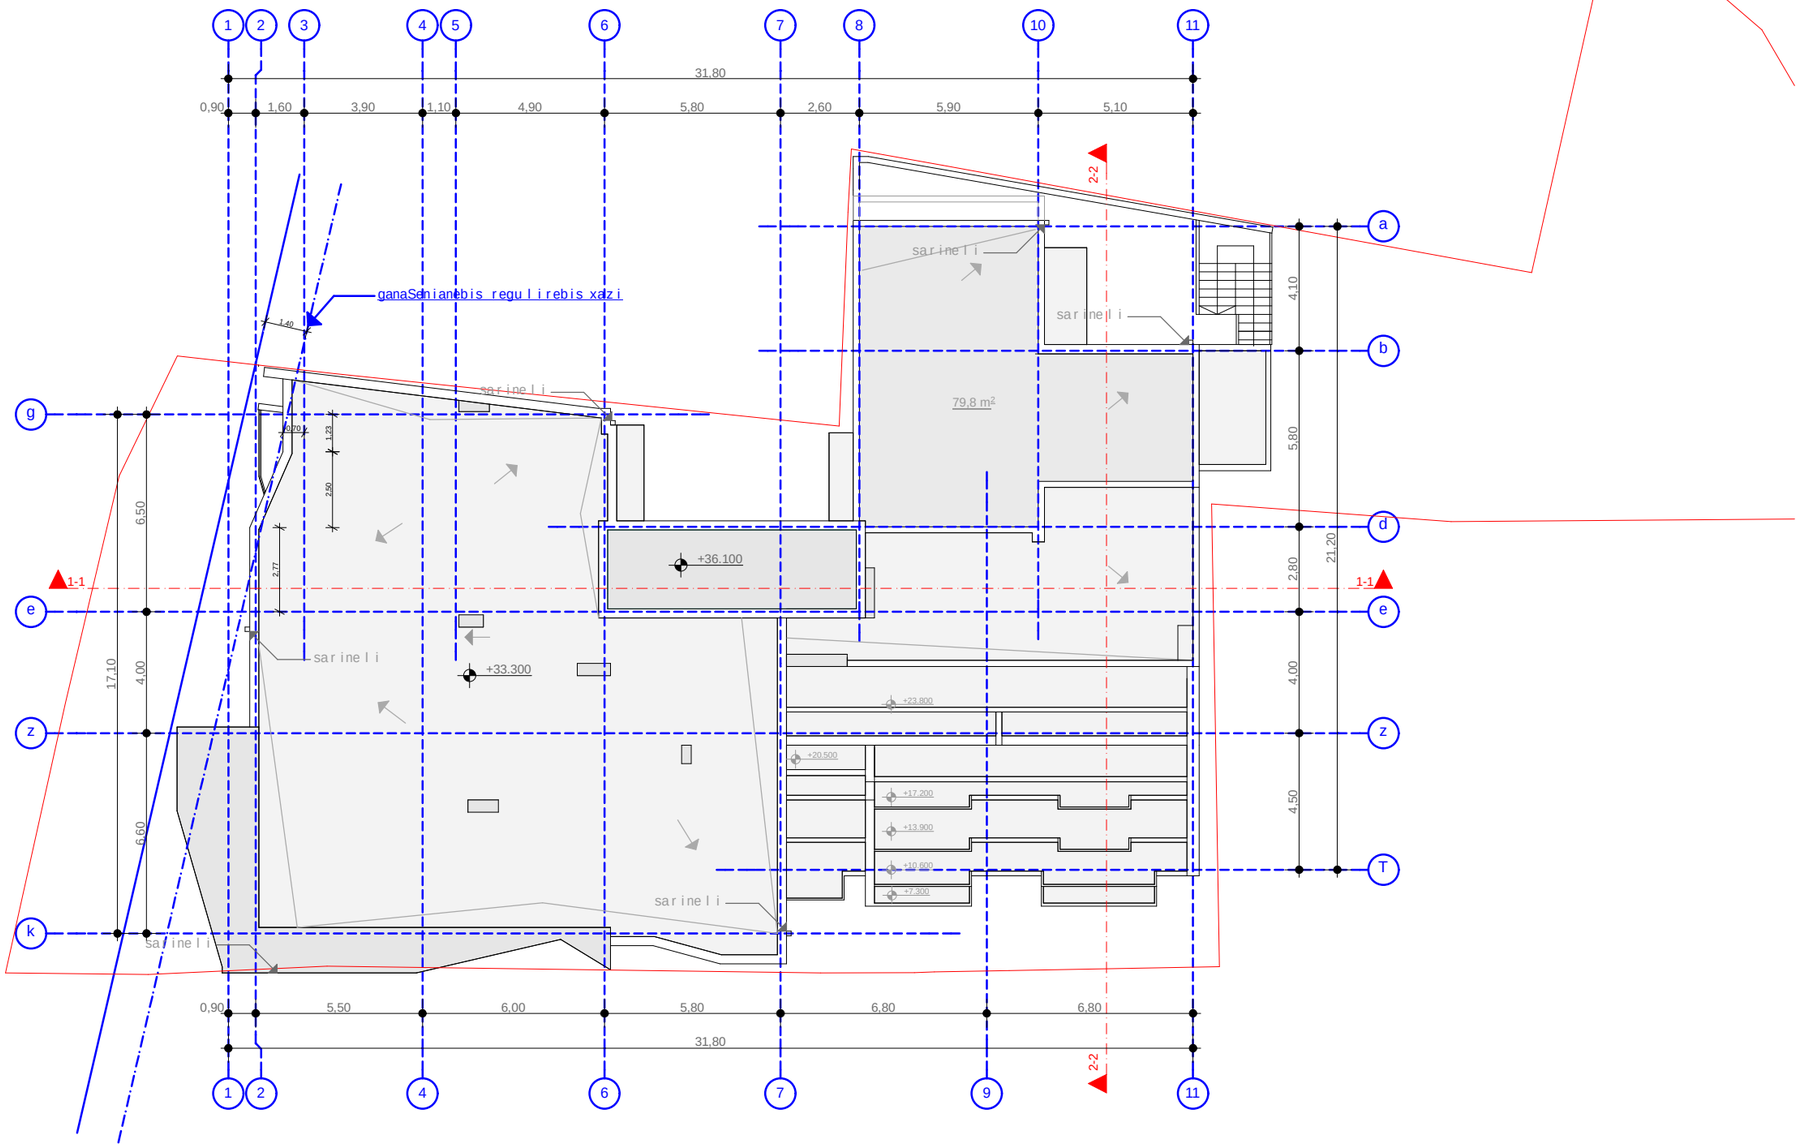


formati A-3 | Tbilisi 2016 | failis saxeli
dakveTa #

eqsplikacia:

pirobiTi niSnebi:

- nakveTis sazRvari
- Wrilis xazi
- eqsplikaciis numeracia
- arqiteqturuli niSnuli
- ganaSenianebis regulirebis xazi

misamarTi: wyneTis gzatkecili #23

proeqtis saxelwodeba:
mravalbiniani sacxovrebeli saxli

| stadia | proeqti | |
|---|---|---|
| furceli | furceli | |
| Tanamdeboba | gvari | xelmowera |
| direqtori | g.bendeliani | |
| arqiteqtori | i.gogoxia | |
| konstruqtori | | |
| Seasrula | | |

saproeqto logo | misamarTi

BIJI ARCHITECTURE


q. Tbilisi
o. lorTqifaniZis 2d
TEL: 595 55-35-74
599 75-28-88


| masStabi | | |
|---|---|---|
| TaraRi | | |
| stadia | furceli | furclebi |
| proeqti | | |

PDF created with pdfFactory Pro trial version www.pdffactory.com