-3.00 (437.90)

309.1 a²

-6.00 (437.90)

-6.10 (437.80)

დახრა 1%

5900

საცხოვრებელი კომპლექსი ცოტნე დადიანის ქუჩაზე

ბლოკი E

საცხოვრებელი სახლი

საერთო ტექნიკური მონაცემები	
სართ. მოშენების ფართი	904 მ2
სართ. სამშენებლო ფართი	904 მ2
სარდაფი -12 ც.	102.2 მ2
ავტოსადგომის რაოდენობა	24

სართულის გეგმა -3.00 ნიშნულზე მ.1:100			
თანამდებობა	გვარი	ხელმოწერა	სტად.
პრ.ხელმძღვ.	გ.აბულაძე		პროექ.
მთ.არქიტექტ	ი.შარაბიძე		ფურ.რ.
დაამუშავა	ი.შარაბიძე		21
შეამოწმა	რ.ჩომახიძე		ფ. №
15.07.2016	STUDIA 21		1

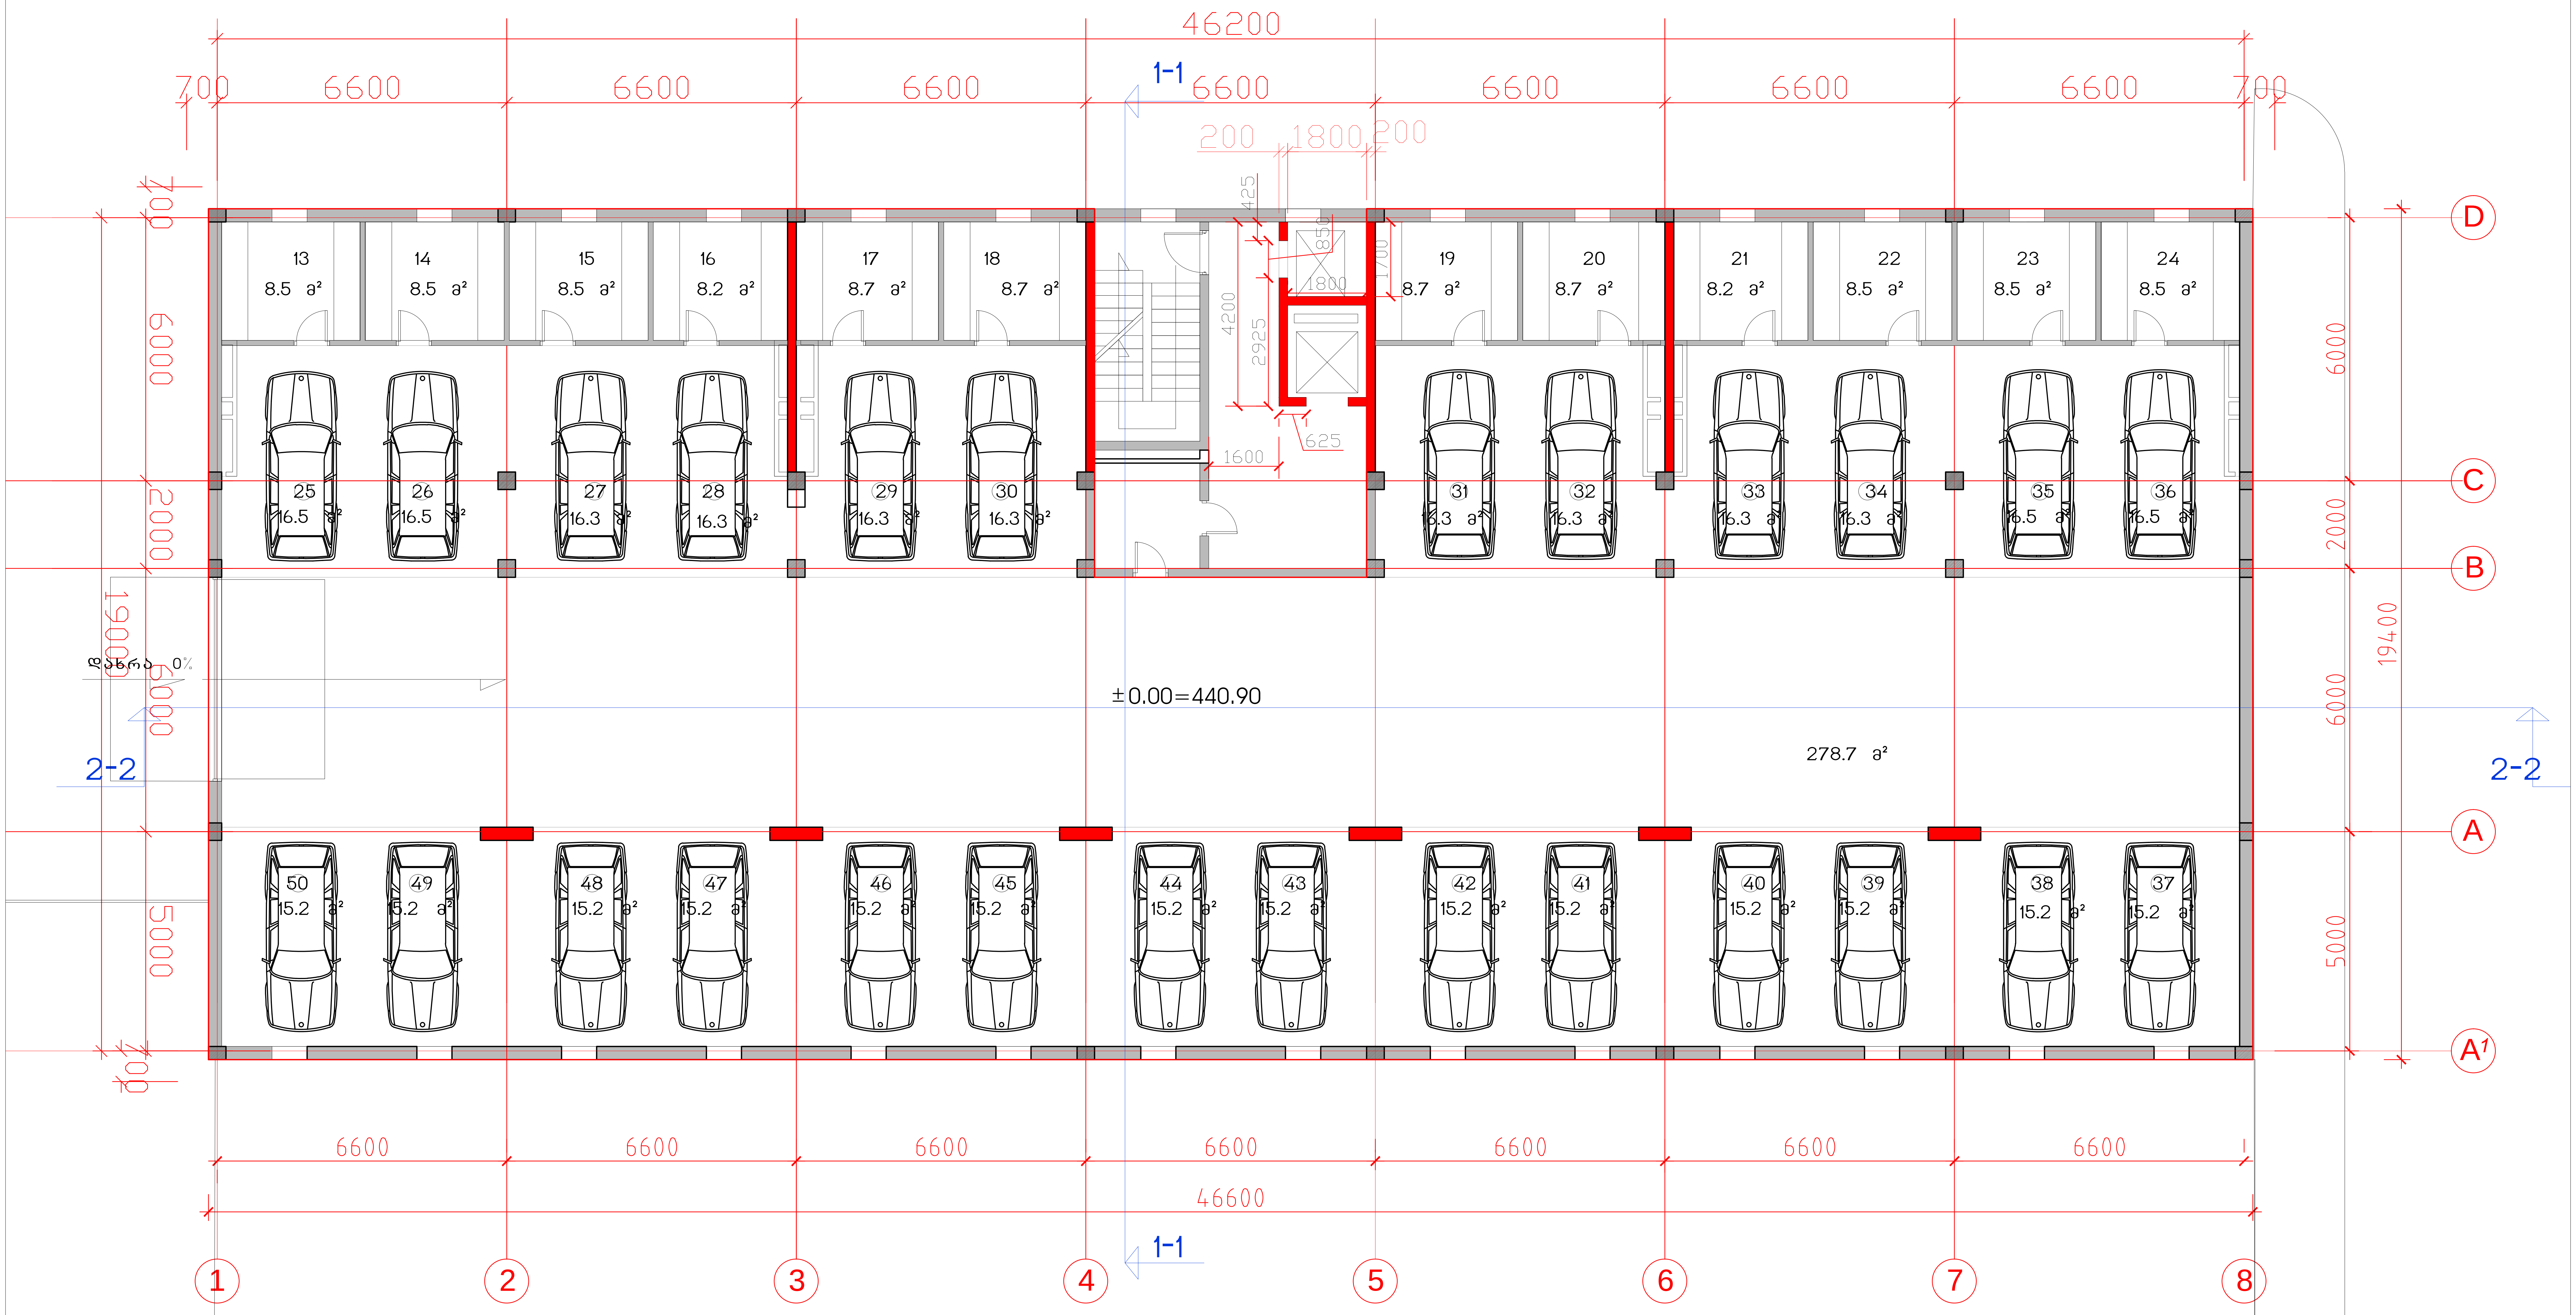

საცხოვრებელი კომპლექსი
ცოტნე დადიანის ქუჩაზე

ბლოკი E

საცხოვრებელი სახლი

საერთო
ტექნიკური მონაცემები

მოშენების ფართი	904 მ2
სართ. სამშენებლო ფართი	904 მ2
სარდაფი -12 ც.	102.2 მ2
ავტოსადგომის რაოდენობა	26

სართულის გეგმა 0.00 ნიშნულზე მ.1:100

თანამდებობა	გვარი	ხელმოწერა	სტად.
პრ.ხელმძღვ.	გ.აბულაძე		პროექ.
მთ.არქიტექტ	ი.შარაბიძე		ფურ.რ.
დაამუშავა	ი.შარაბიძე		21
შეამოწმა	რ.ჩომახიძე		ფ. №
15.07.2016	STUDIA 21		2

მის: თბილისი, თ.აბულაძის ქ. №21 ტელ: (+995 32) 2258102; (+995 32)2258103

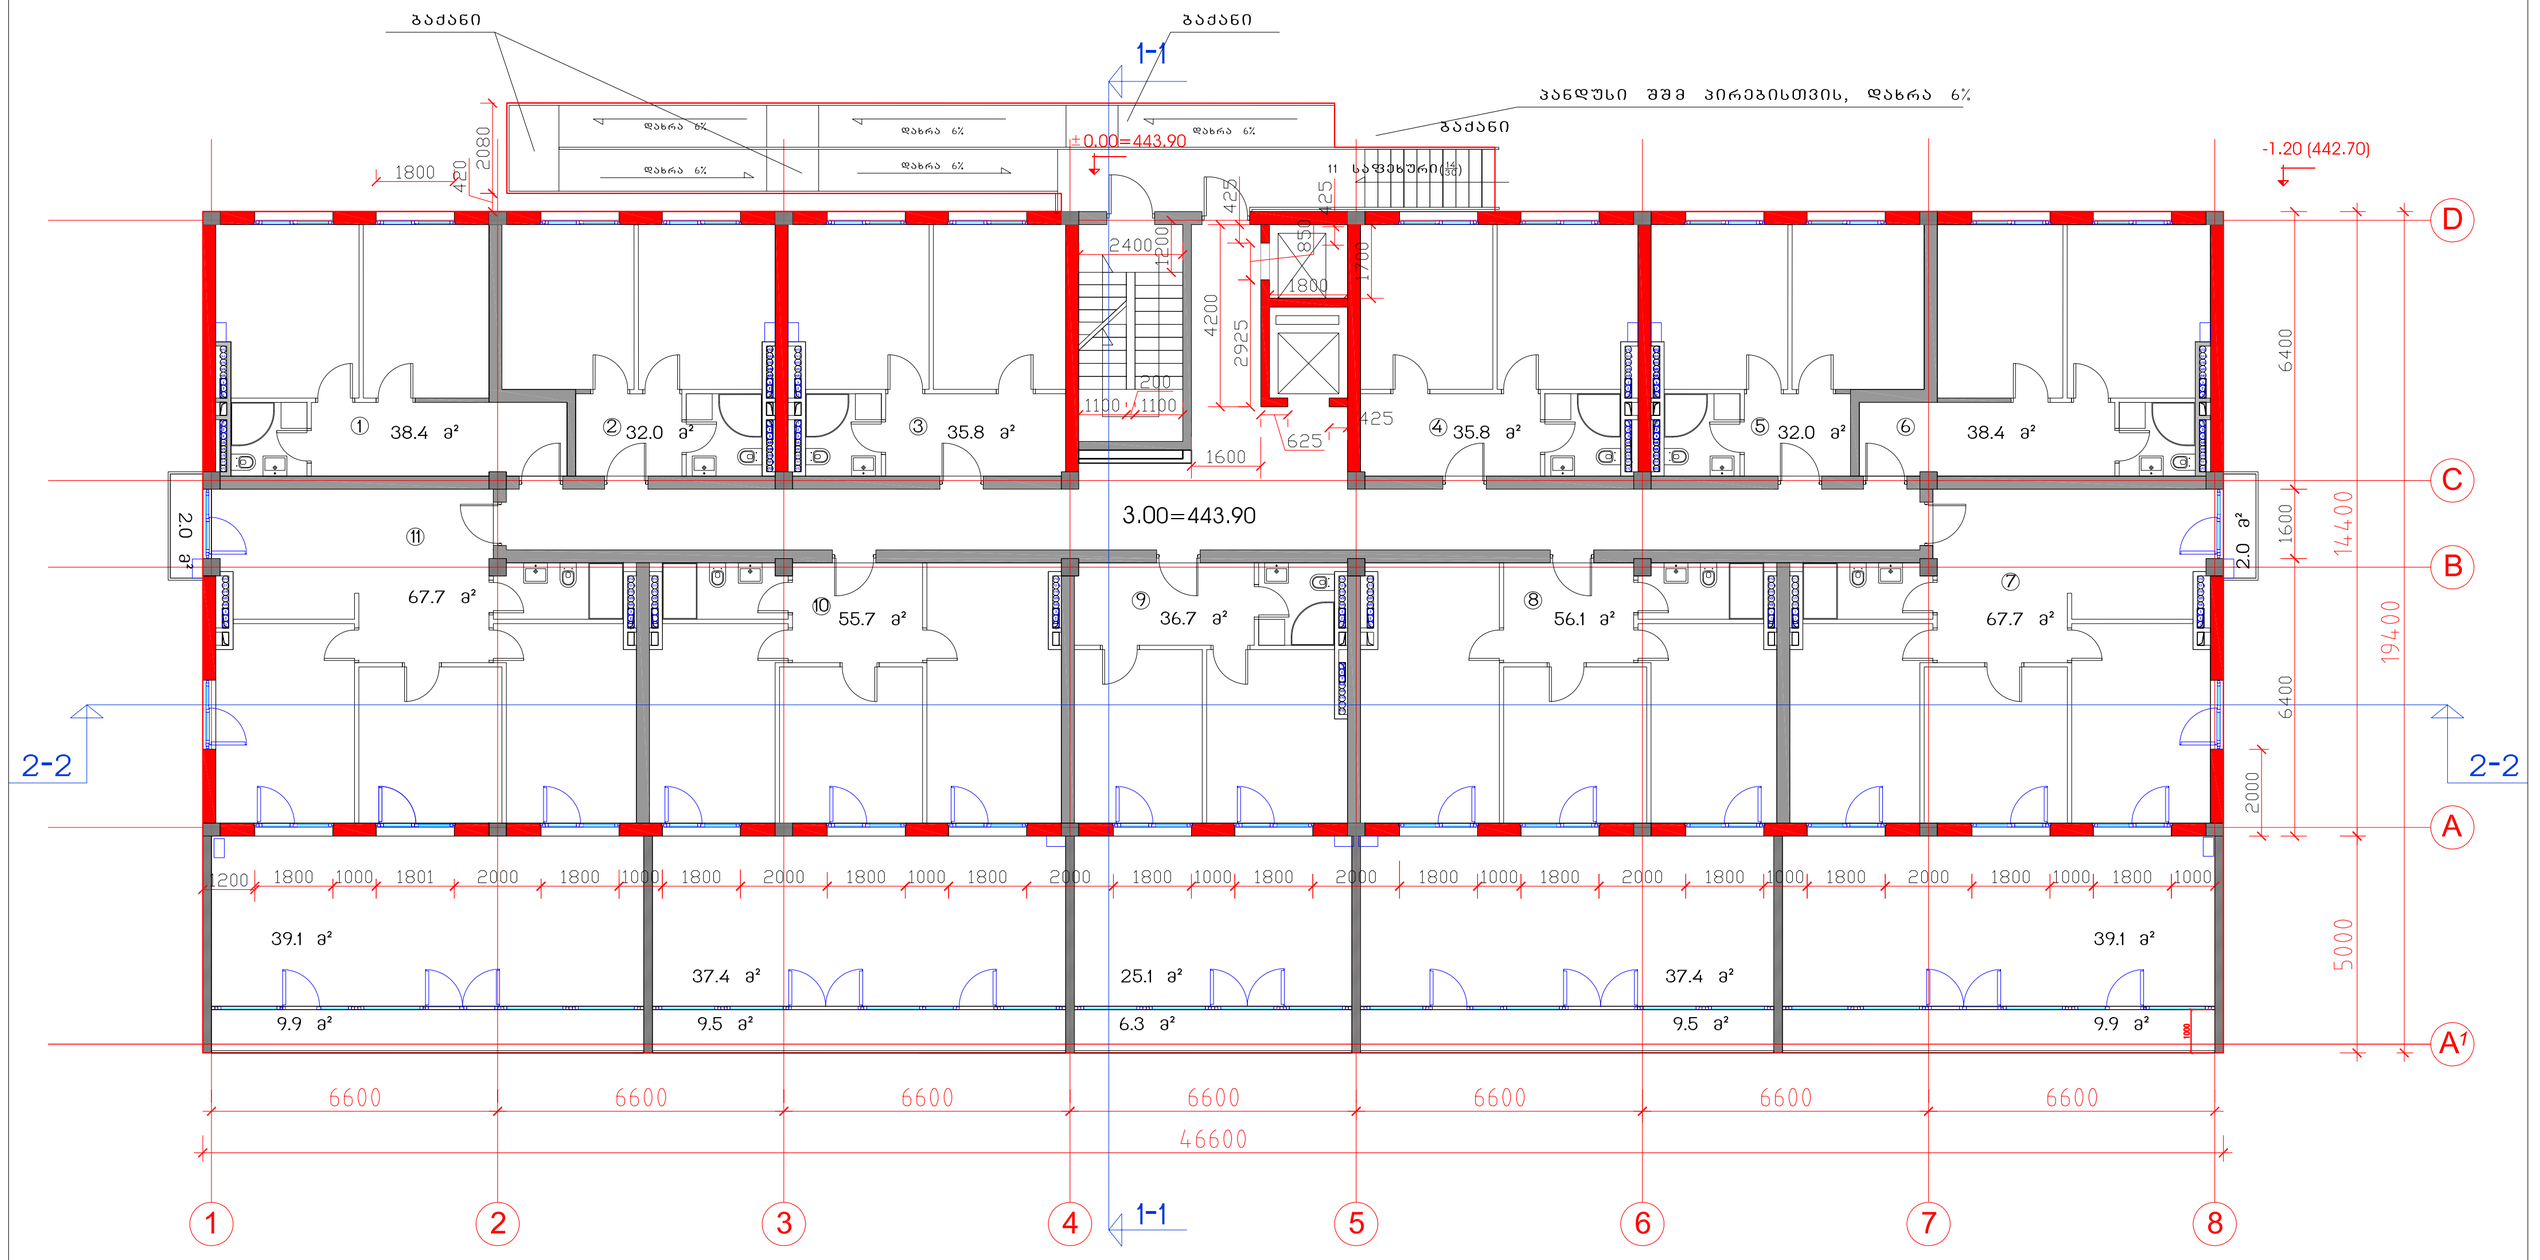

საცხოვრებელი კომპლექსი
ცოტნე დადიანის ქუჩაზე

ბლოკი E

საცხოვრებელი სახლი

საერთო ტექნიკური მონაცემები	
მოშენების ფართი	951.9
სართ. სამშენებლო ფართი	951.9
სართ. საცხოვრებელი ფართი 11 ბინა	674.4
სართულის ტერასების, აივნების ფართი	45.1
სართულის საერთო ფართი	771.7
ბინების რაოდენობა სართულზე	11(1-11)

სართულის გეგმა 3.00 ნიშნულზე მ.1:100

თანამდებობა	გვარი	ხელმოწერა	სტად.
პრ.ხელმძღვ.	გ.აბულაძე		პროექ.
მთ.არქიტექტ	ი.შარაბიძე		ფუნქ.
დაამუშავა	ი.შარაბიძე		21
შეამოწმა	რ.ჩომახიძე		ფ. №
15.07.2016	STUDIA 21		3

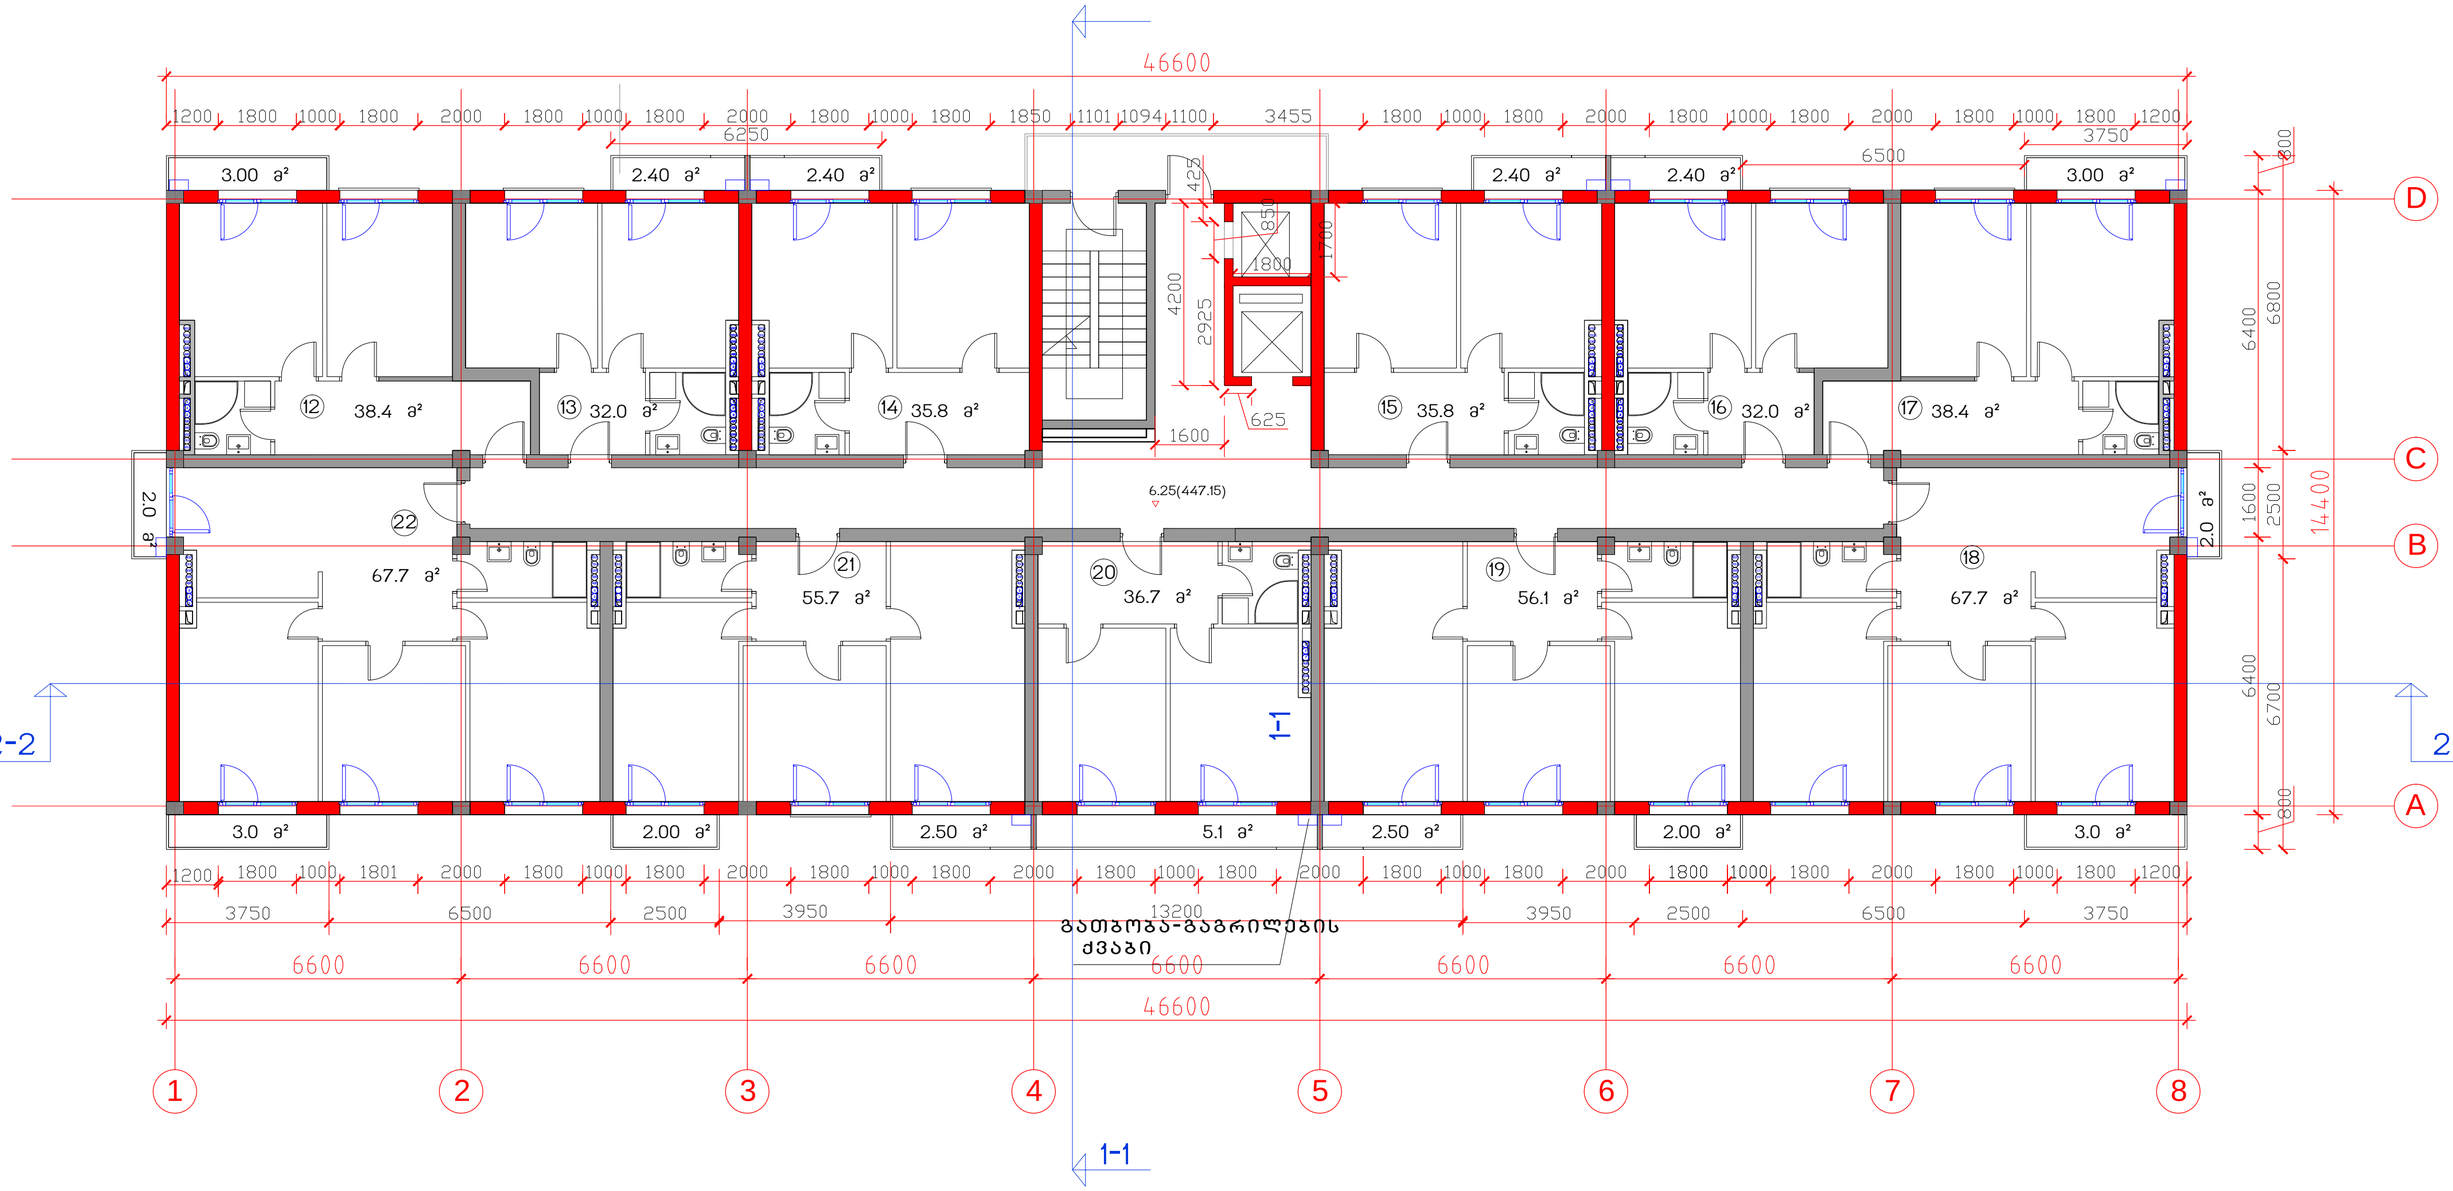

საცხოვრებელი კომპლექსი ცოტნე დადიანის ქუჩაზე	
ბლოკი E	
საცხოვრებელი სახლი	

საერთო ტექნიკური მონაცემები	
მოშენების ფართი	671
სართ. სამშენებლო ფართი	720
სართ. საცხოვრებელი ფართი 11 ბინა	496.3
სართულის აივნების ფართი	39.7
სართულის საერთო ფართი	585.7
ბინების რაოდენობა სართულზე	11(12-22)

სართულის გეგმა 6.25 ნიშნულზე მ.1:100

თანამდებობა	გვარი	ხელმოწერა	სტად.
პრ.ხელმძღვ.	გ.აგულაძე		პროექ.
მთ.არქიტექტ	ი.შარაბიძე		ფურ.რ.
დაამუშავა	ი.შარაბიძე		21
შეამოწმა	რ.ჩომახიძე		ფ. №
15.07.2016	STUDIA 21 ქ.თბილისი, ცაბაძის # №31 ტელ: (+995 32) 2358020, (+995 32)2358030		4

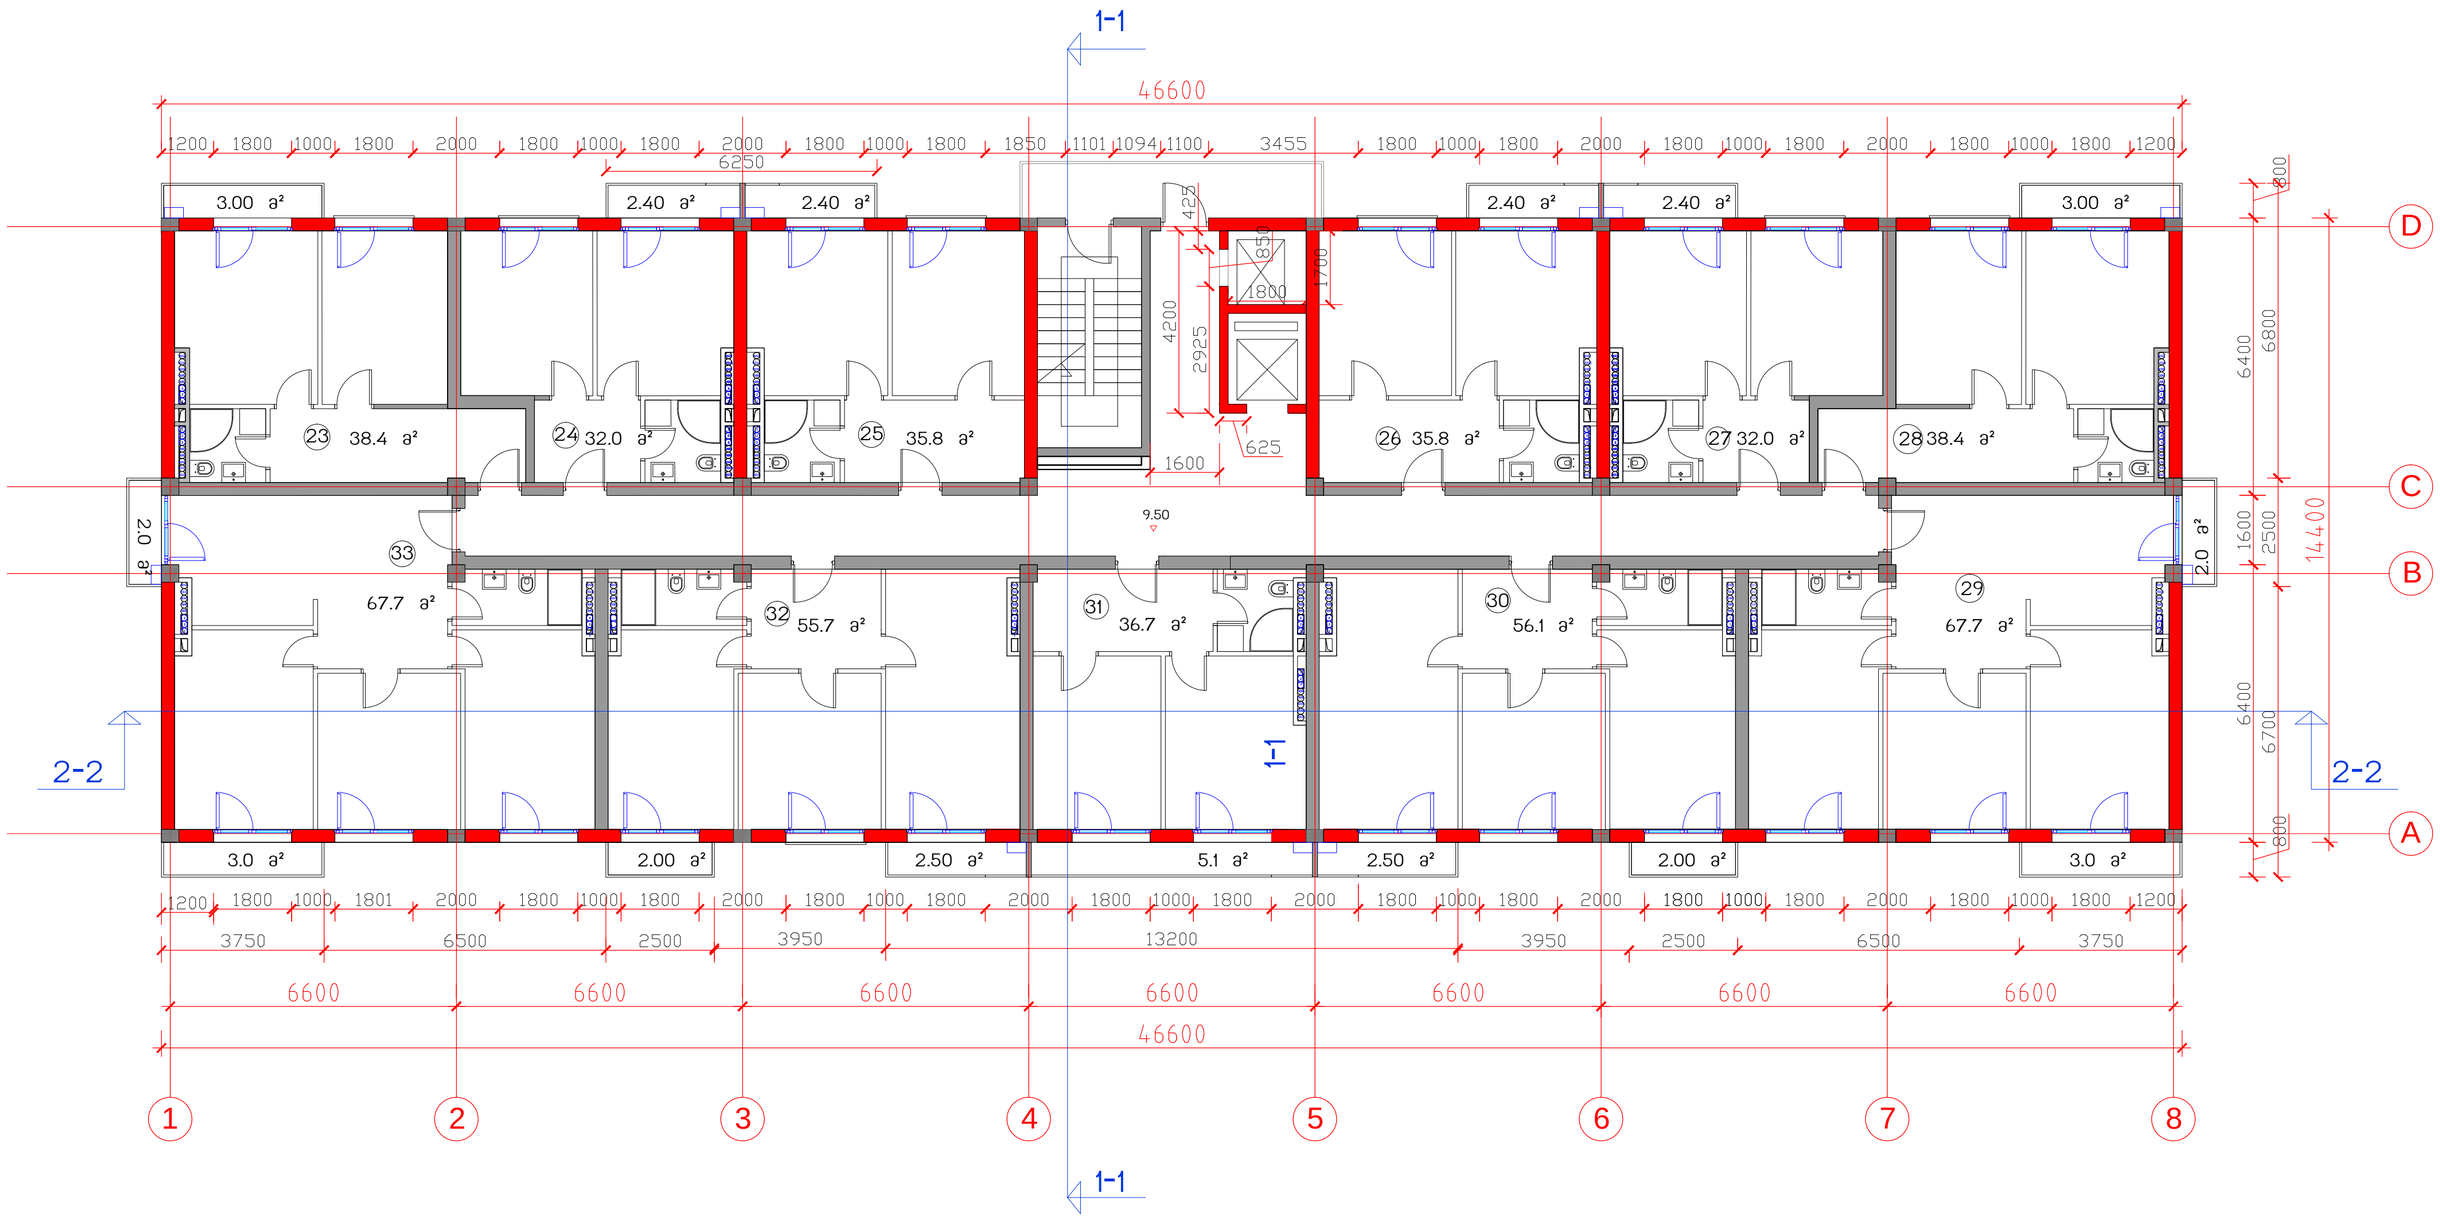

საცხოვრებელი კომპლექსი
ცოტნე დადიანის ქუჩაზე

ბლოკი E

საცხოვრებელი სახლი

საერთო ტექნიკური მონაცემები	
მოშენების ფართი	671
სართ. სამშენებლო ფართი	720
სართ. საცხოვრებელი ფართი 11 ბინა	496.3
სართულის ტერასების ფართი	39.7
სართულის სასგარიშო ფართი	585.7
ბინების რაოდენობა სართულზე	11(23-33)

სართულის გეგმა 9.50 ნიშნულზე მ.1:100

თანამდებობა	გვარი	ხელმოწერა	სტად.
პრ.ხელმძღვ.	გ.აგულაძე		პროექ.
მთ.არქიტექტ	ი.შარაბიძე		ფურ.რ.
დაამუშავა	ი.შარაბიძე		
შეამოწმა	რ.ჩომახიძე		ფ. №
15.07.2016	STUDIA 21		5

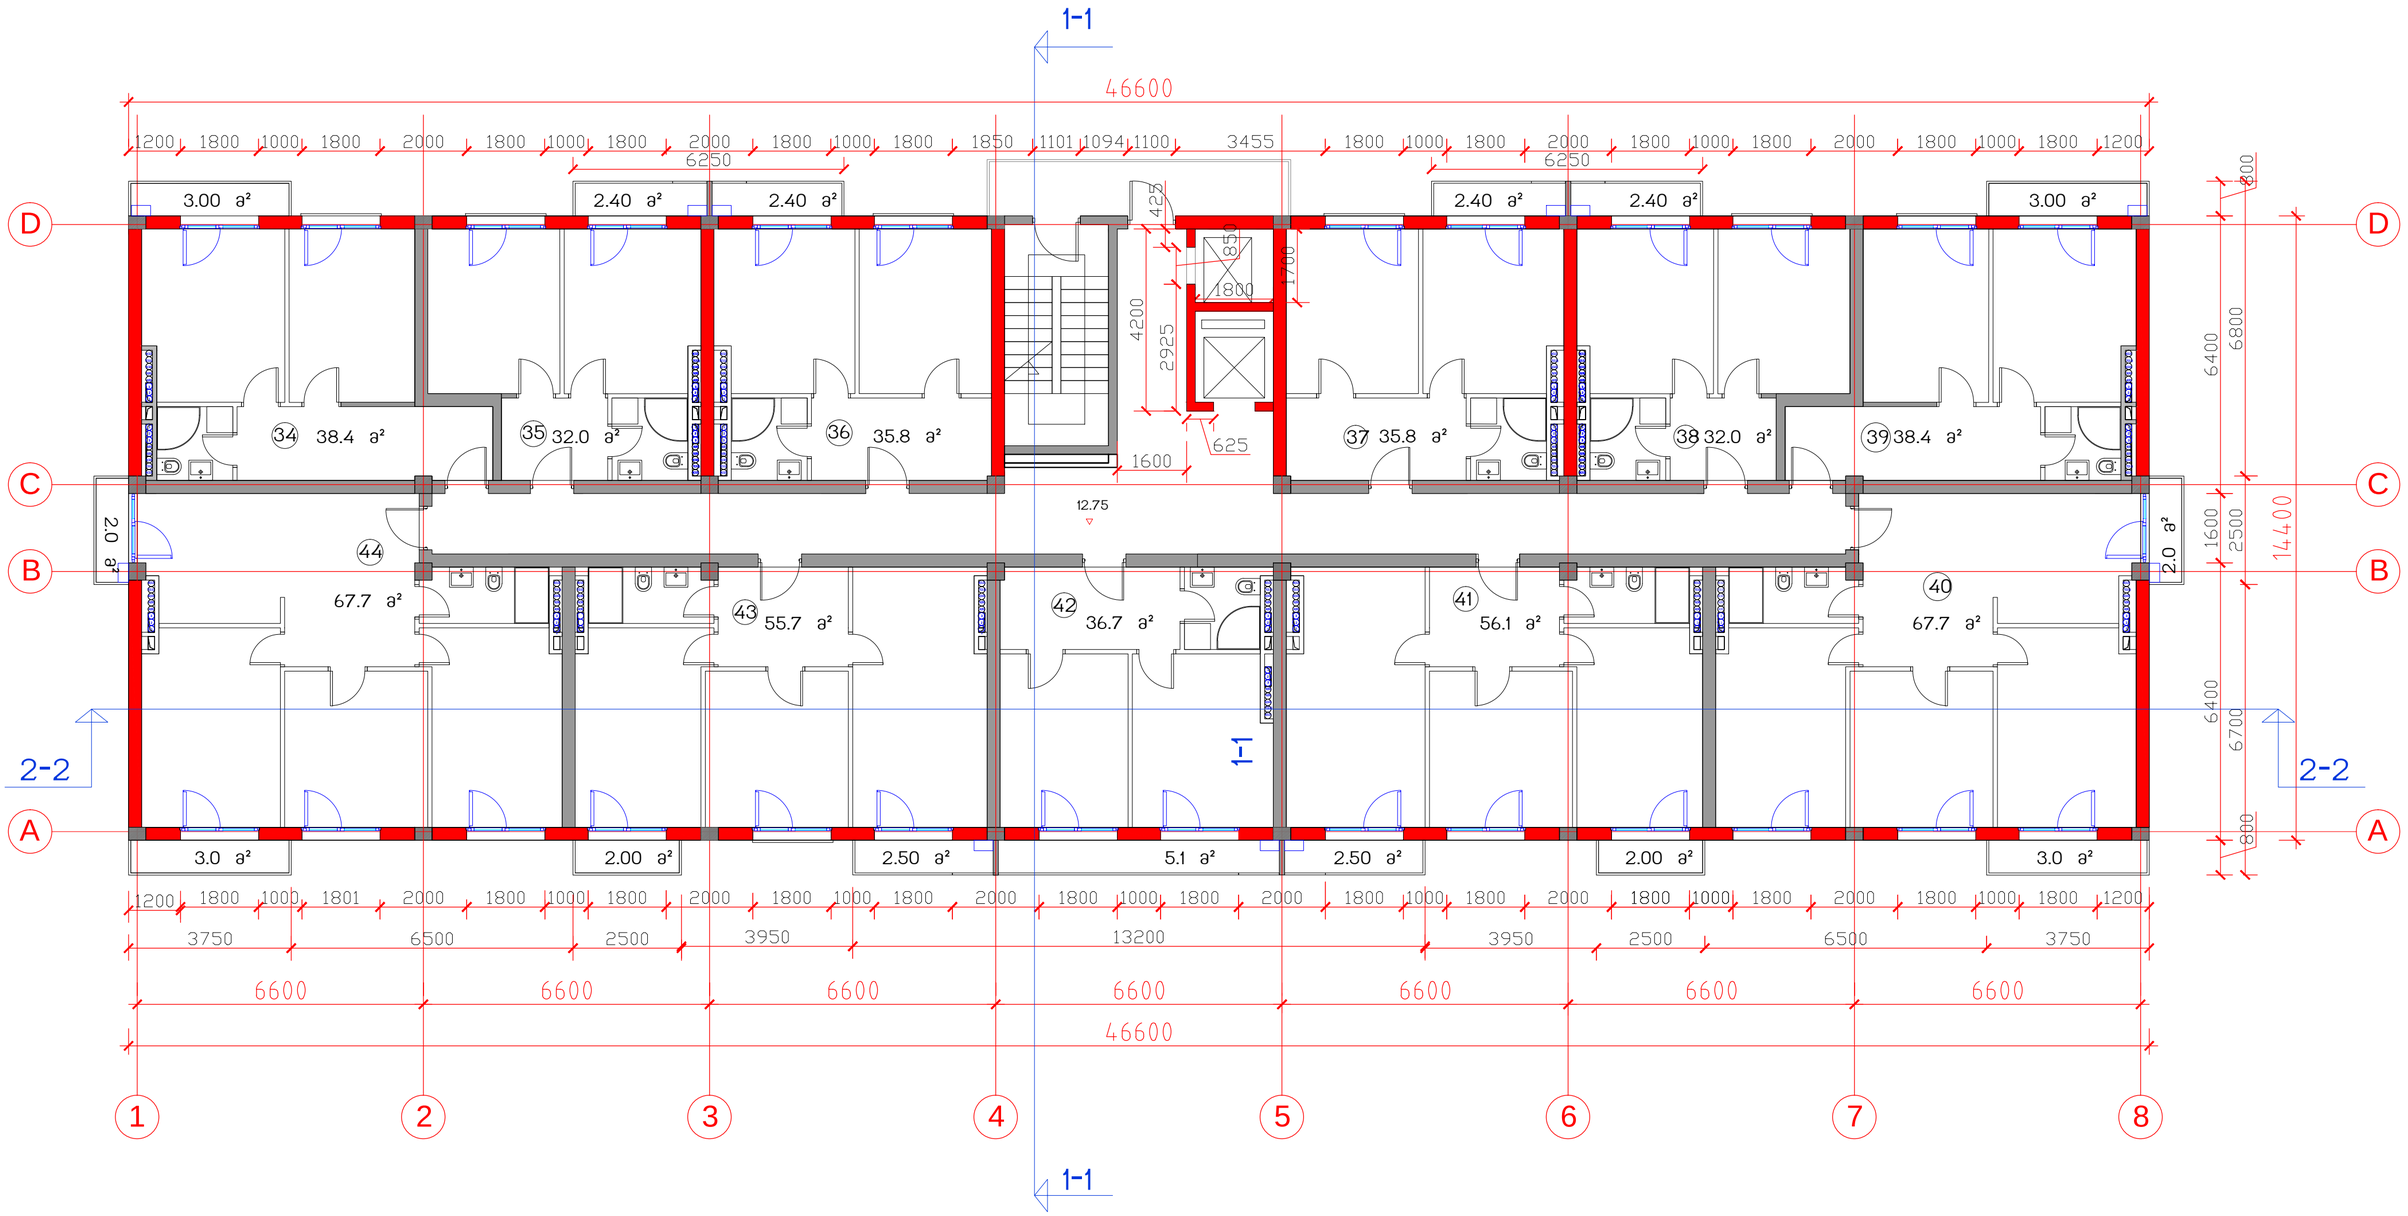

საცხოვრებელი კომპლექსი
ცოტნე დადიანის ქუჩაზე
ბლოკი E

საცხოვრებელი სახლი

საერთო ტექნიკური მონაცემები	
მოშენების ფართი	671
სართ. სამშენებლო ფართი	720
სართ. საცხოვრებელი ფართი 11 ბინა	496.3
სართულის ტერასების ფართი	39.7
სართულის საერთო ფართი	585.7
ბინების რაოდენობა სართულზე	11(34-44)

სართულის გეგმა 12.75 ნიშნულზე მ.1:100

თანამდებობა	გვარი	ხელმოწერა	სტად.
პრ.ხელმძღვ.	გ.აბულაძე		პროექ.
მთ.არქიტექტ	ი.შარაბიძე		ფურც.რ.
დაამუშავა	ი.შარაბიძე		
შეამოწმა	რ.ჩომახიძე		ფვ. №
15.07.2016	STUDIA 21		6

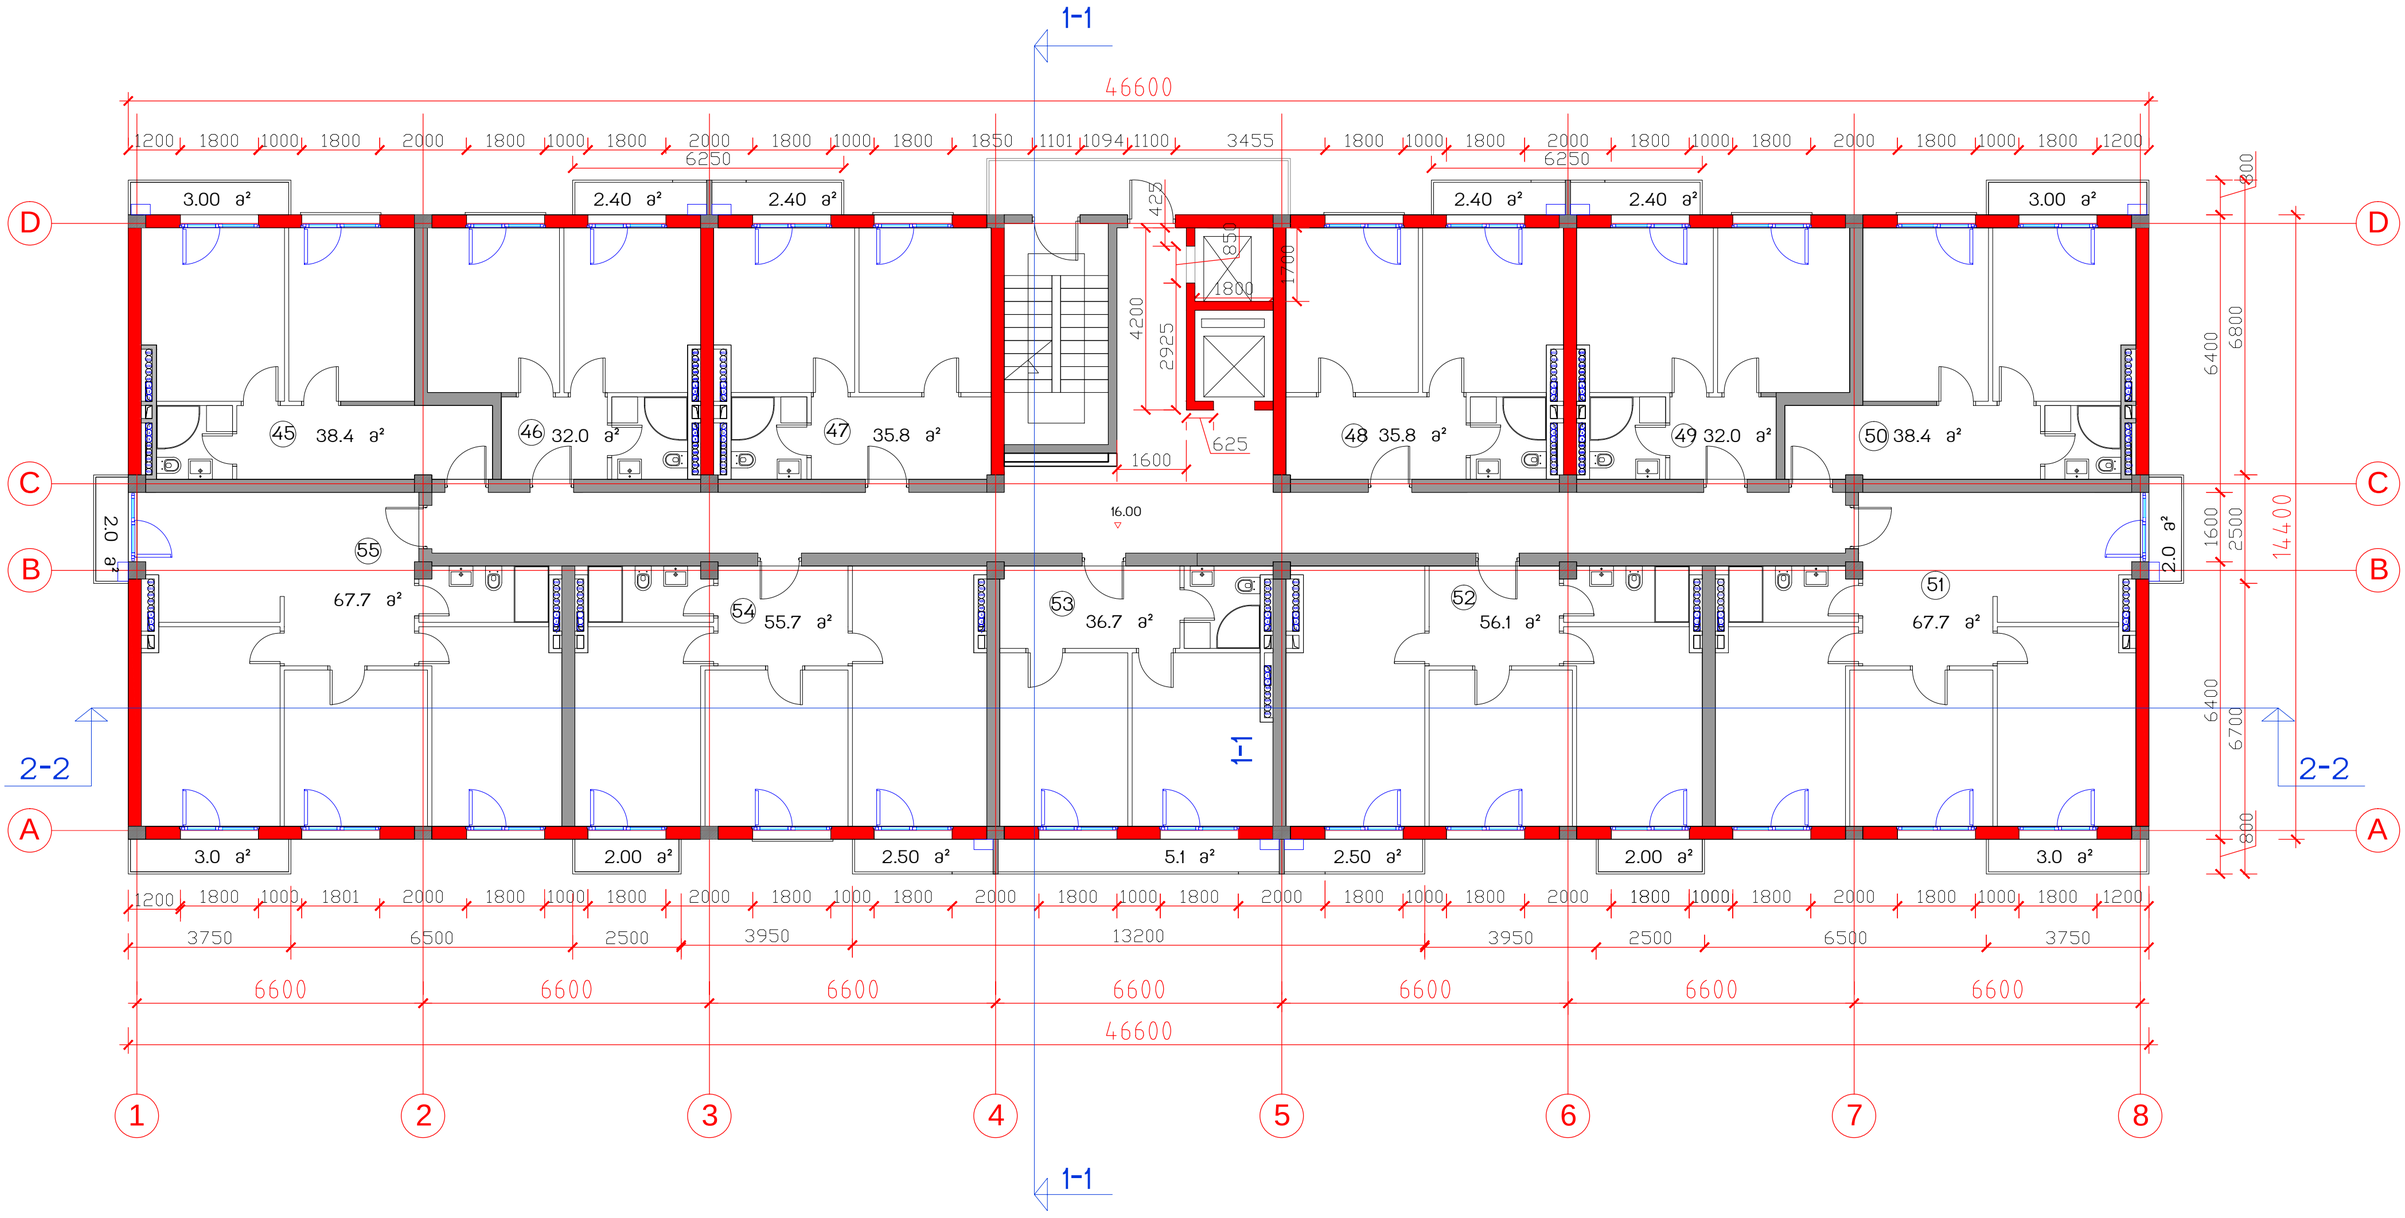

საცხოვრებელი კომპლექსი ცოტნე დადიანის ქუჩაზე	
ბლოკი E	
საცხოვრებელი სახლი	

საერთო ტექნიკური მონაცემები	
მოშენების ფართი	671
სართ. სამშენებლო ფართი	720
სართ. საცხოვრებელი ფართი 11 ბინა	495.8
სართულის ტერასების ფართი	39.7
სართულის საერთო ფართი	585.7
ბინების რაოდენობა სართულზე	11(45-55)

სართულის გეგმა 16.00 ნიშნულზე მ1:100

თანამდებობა	გვარი	ხელმოწერა	სტად.
პრ.ხელმძღვ.	გ.აბულაძე		პროექ.
მთ.არქიტექტ	ი.შარაბიძე		ფშრ.რ.
დაამუშავა	ი.შარაბიძე		
შეამოწმა	რ.ჩომახიძე		ფ. №
15.07.2016	STUDIA 21		7

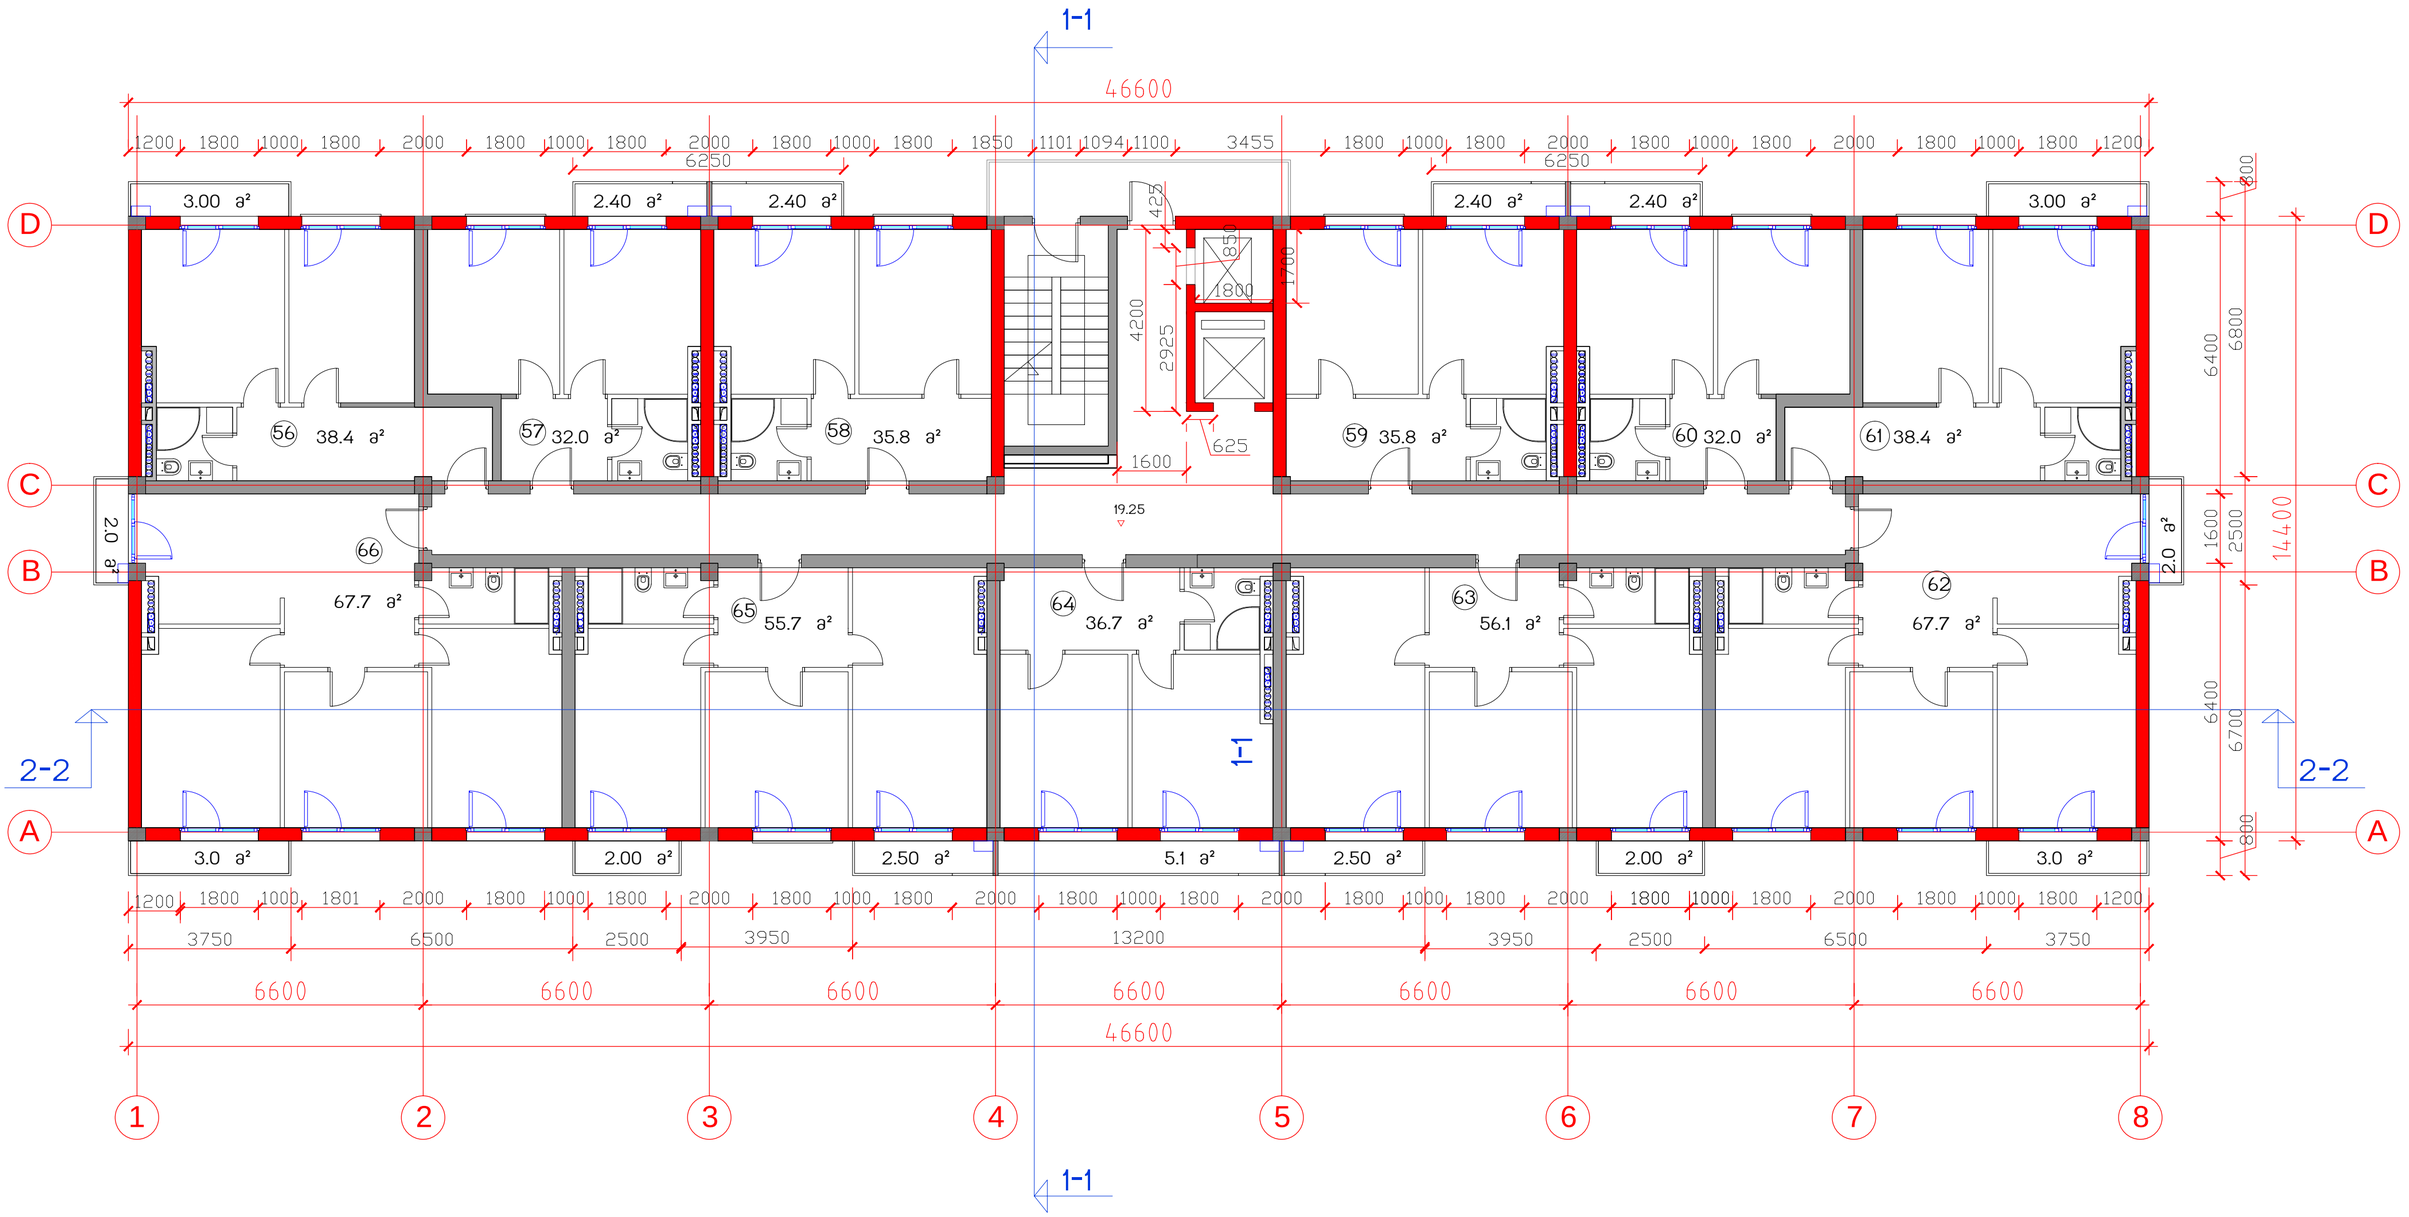

საცხოვრებელი კომპლექსი
ცოტნე დადიანის ქუჩაზე

ბლოკი E

საცხოვრებელი სახლი

საერთო ტექნიკური მონაცემები	
მოშენების ფართი	671
სართ. სამშენებლო ფართი	720
სართ. საცხოვრებელი ფართი 11 ბინა	496.3
სართულის ტერასების ფართი	39.7
სართულის საერთო ფართი	585.7
ბინების რაოდენობა სართულზე	11(56-66)

სართულის გეგმა 19.25 ნიშნულზე მ.1:100

თანამდებობა	გვარი	ხელმოწერა	სტად.
პრ.ხელმძღვ.	გ.აბულაძე		პროექ.
მთ.არქიტექტ	ი.შარაბიძე		ფურ.რ.
დაამუშავა	ი.შარაბიძე		
შეამოწმა	რ.ჩომახიძე		ფ. №
15.07.2016	STUDIA 21		8

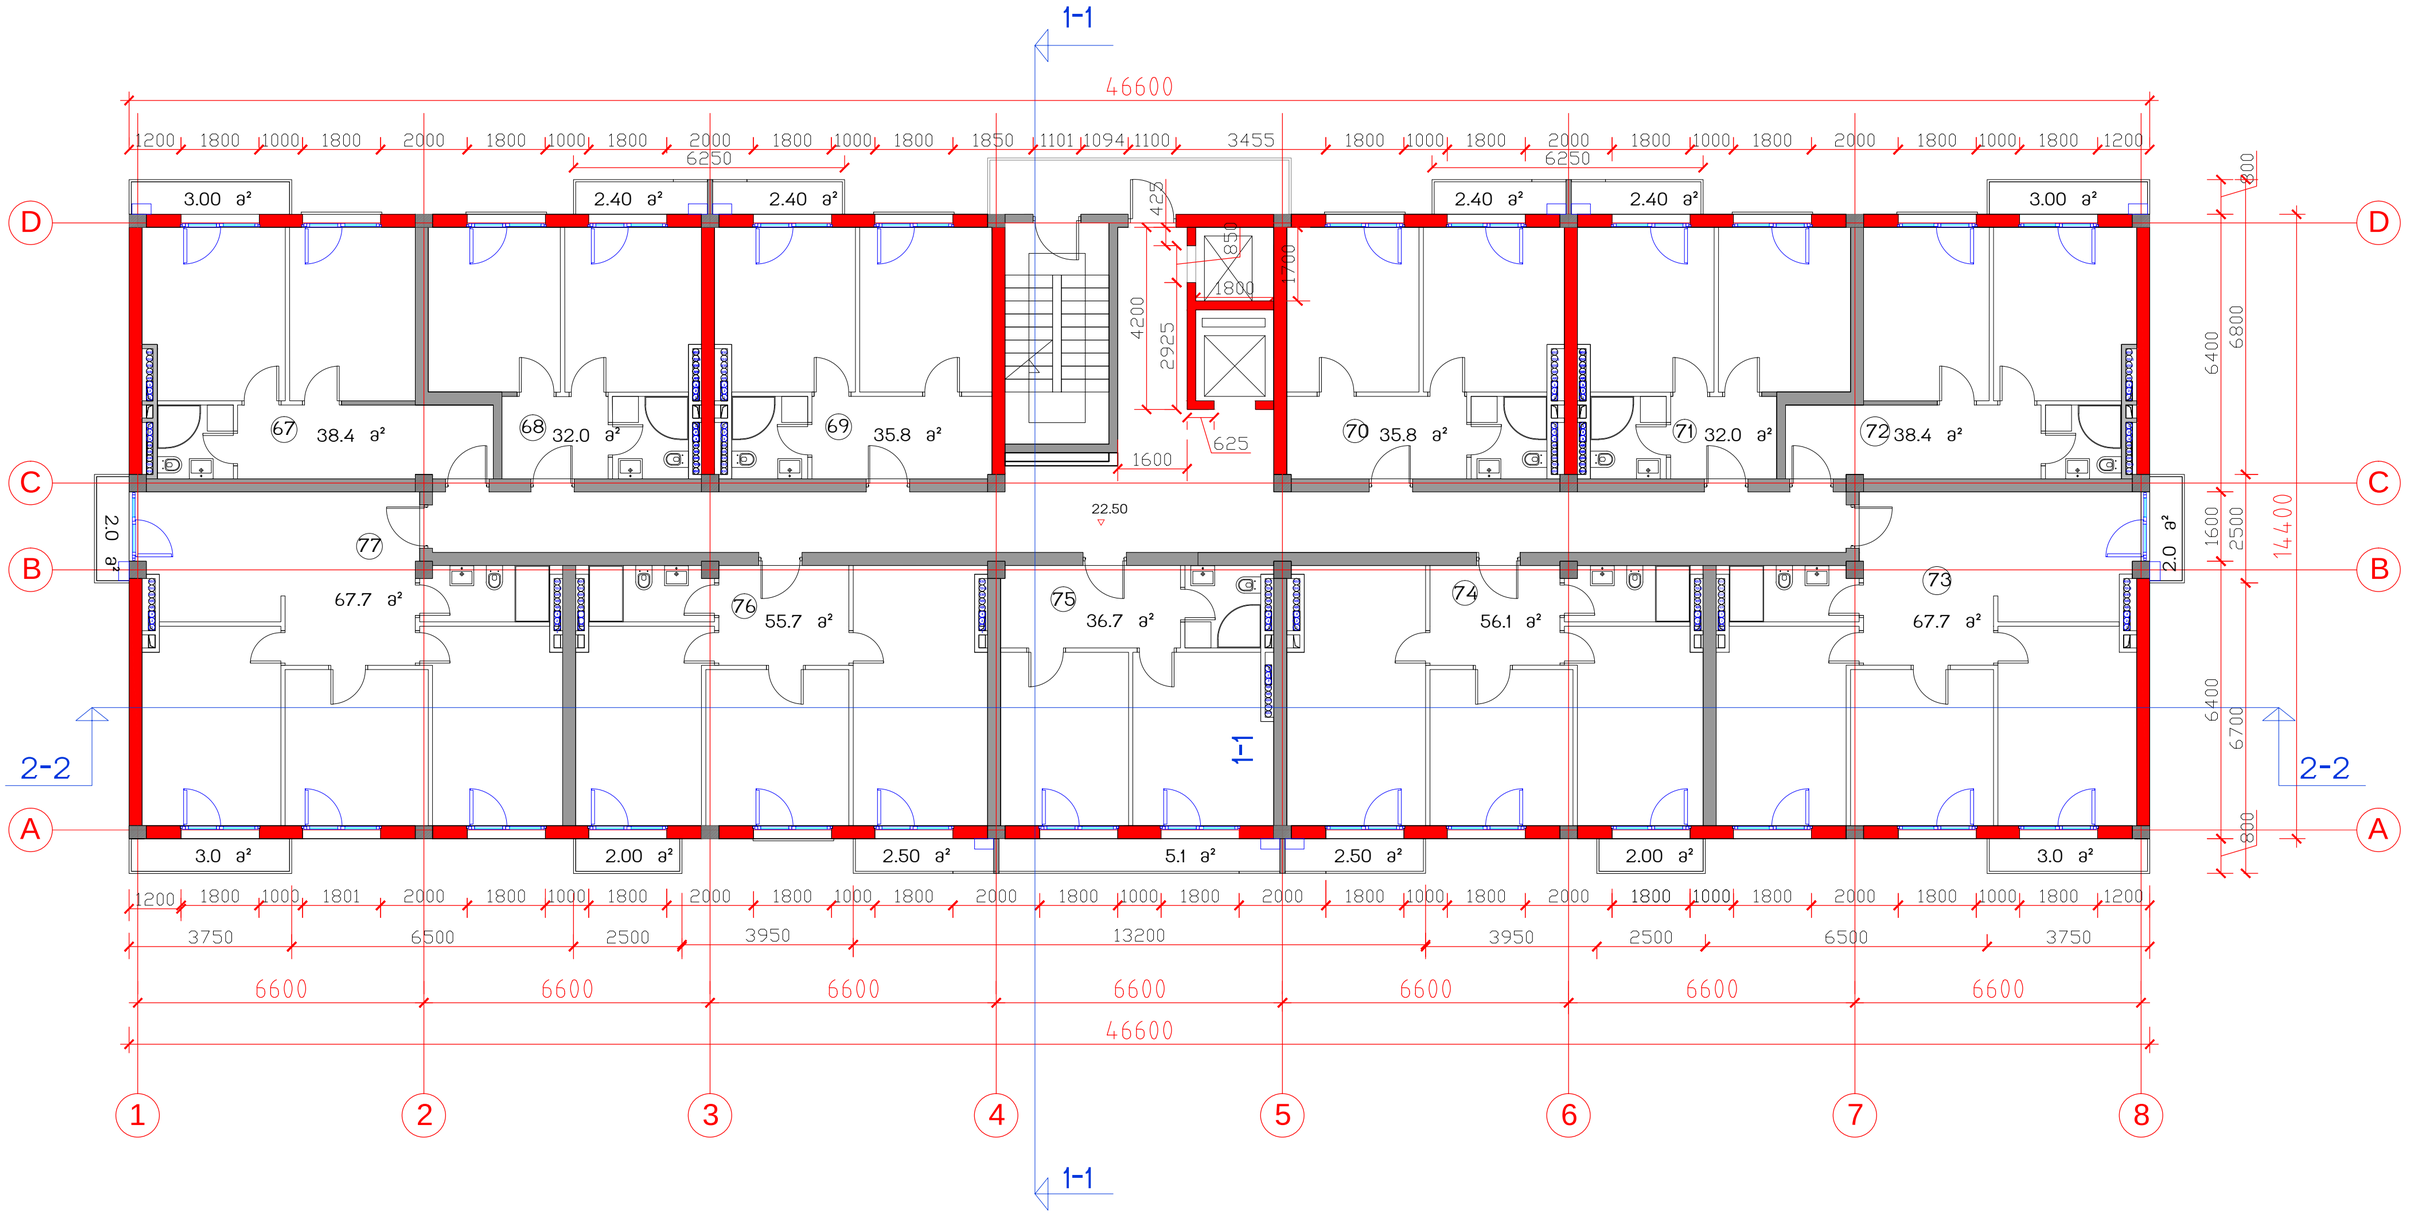

საცხოვრებელი კომპლექსი
ცოტნე დადიანის ქუჩაზე

ბლოკი E

საცხოვრებელი სახლი

საერთო ტექნიკური მონაცემები	
მოშენების ფართი	671
სართ. სამშენებლო ფართი	720
სართ. საცხოვრებელი ფართი 11 ბინა	496.3
სართულის ტერასების ფართი	39.7
სართულის საანგარიშო ფართი	585.7
ბინების რაოდენობა სართულზე	11(67-77)

სართულის გეგმა 22.50 ნიშნულზე მ1:100

თანამდებობა	გვარი	ხელმოწერა	სტად.
პრ.ხელმძღვ.	გ.აგულაძე		პროექ.
მთ.არქიტექტ	ი.შარაბიძე		ფურ.რ.
დაამუშავა	ი.შარაბიძე		
შეამოწმა	რ.ჩომახიძე		ფვ. №
15.07.2016	STUDIA 21		9

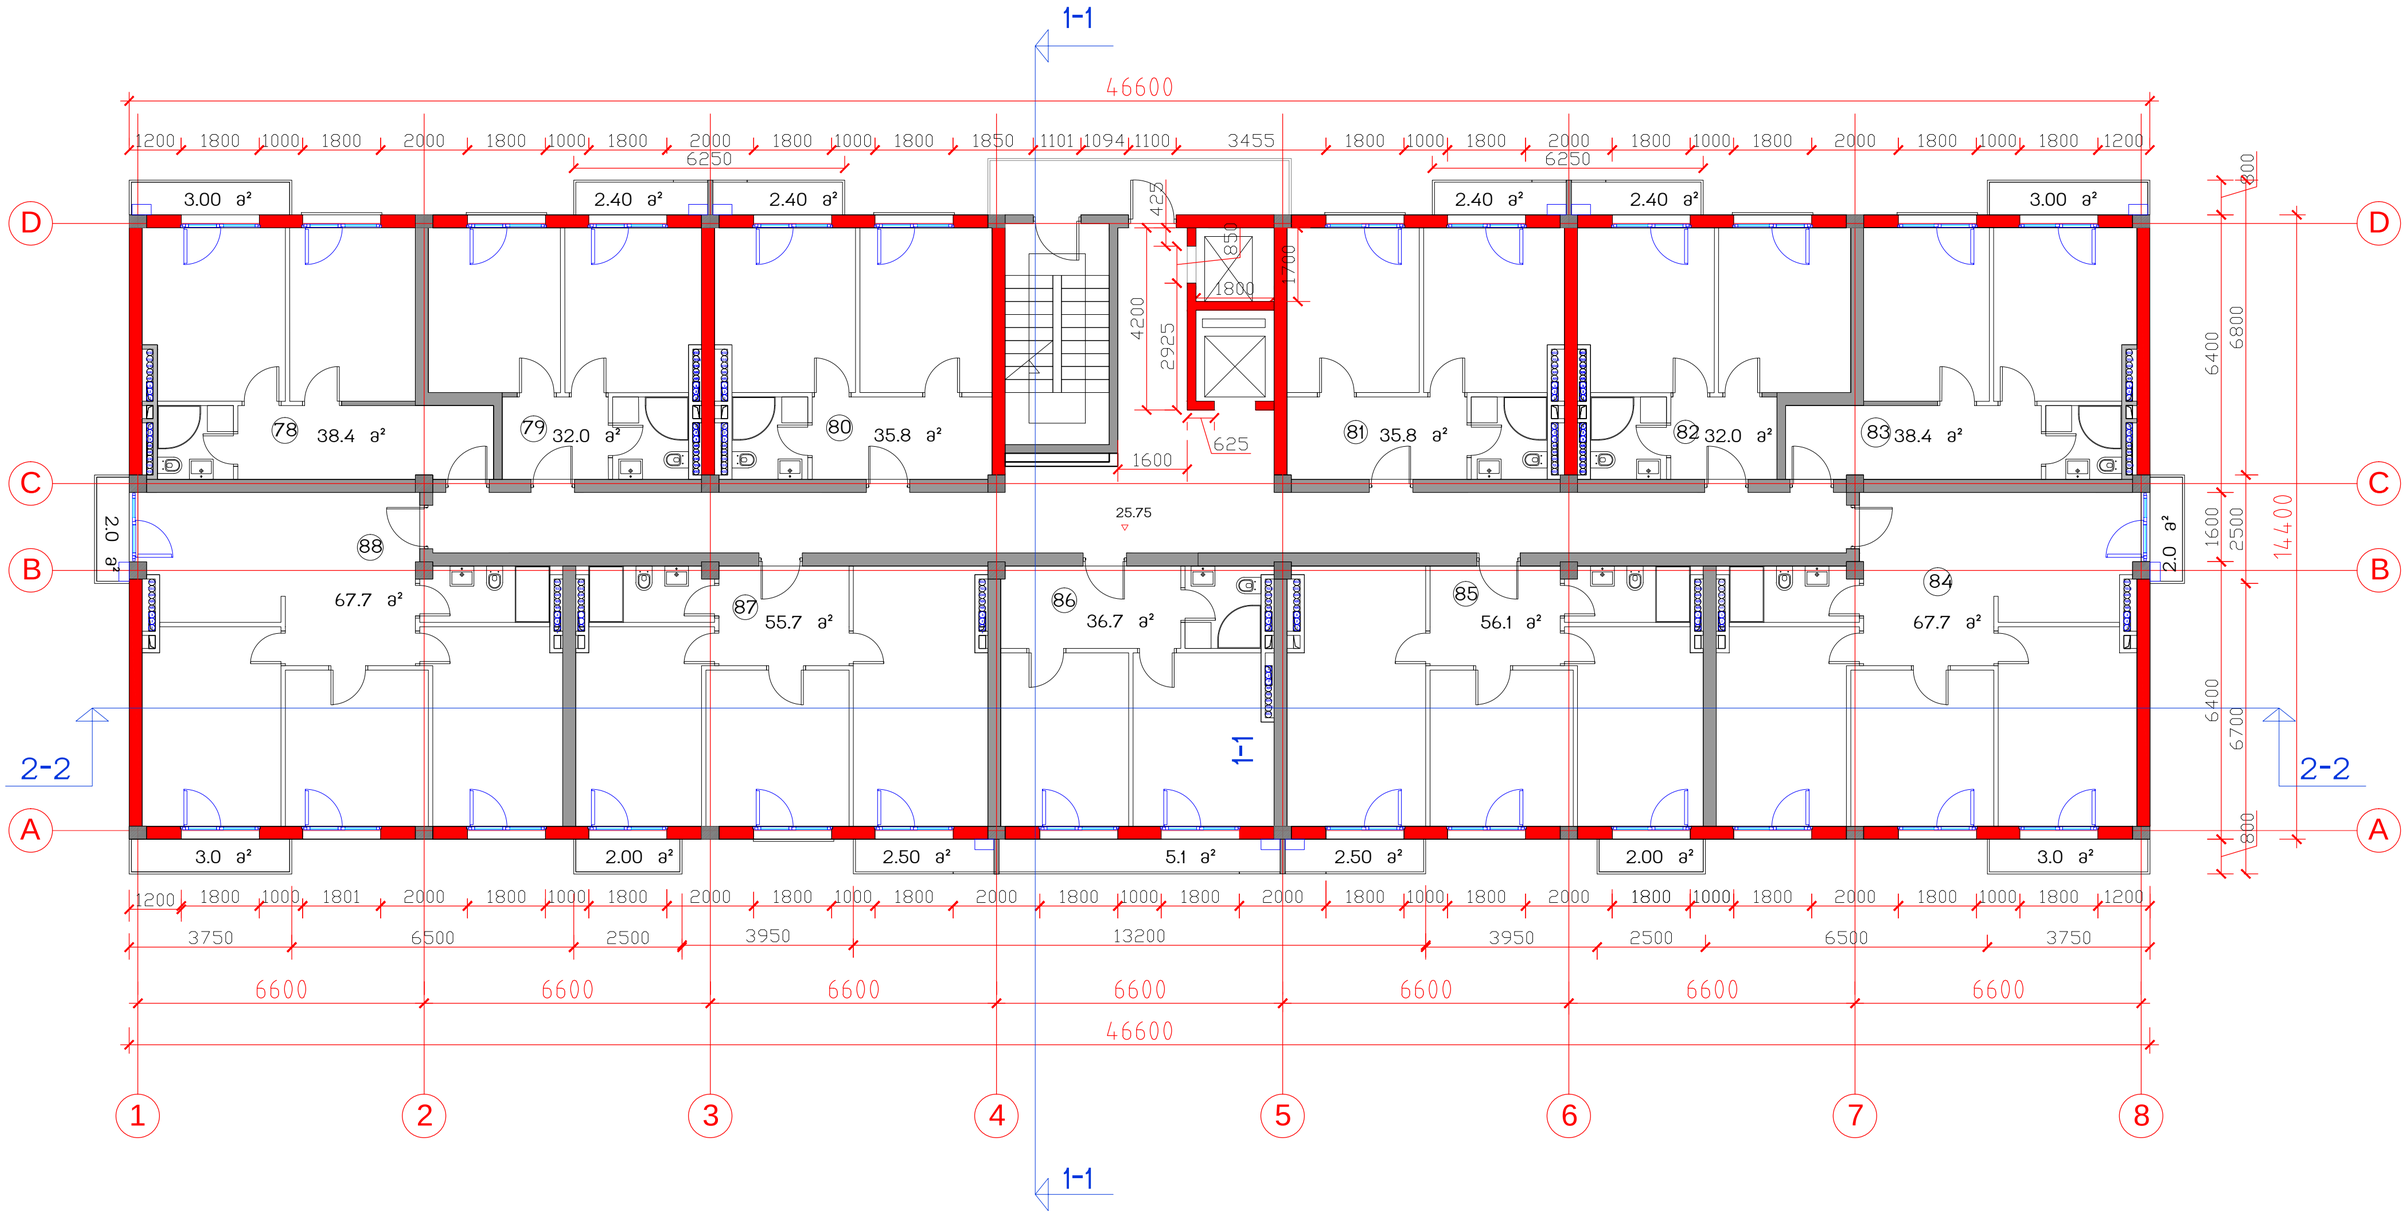

საცხოვრებელი კომპლექსი
ცოტნე დადიანის ქუჩაზე

ბლოკი E

საცხოვრებელი სახლი

საერთო ტექნიკური მონაცემები	
მოშენების ფართი	671
სართ. სამშენებლო ფართი	720
სართ. საცხოვრებელი ფართი 11 ბინა	496.3
სართულის ტერასების ფართი	39.7
სართულის საერთო ფართი	585.7
ბინების რაოდენობა სართულზე	11(78-88)

სართულის გეგმა 25.75 ნიშნულზე მ.1:100

თანამდებობა	გვარი	ხელმოწერა	სტად.
პრ.ხელმძღვ.	გ.აბულაძე		პროექ.
მთ.არქიტექტ	ი.შარაბიძე		ფურც.
დაამუშავა	ი.შარაბიძე		
შეამოწმა	რ.ჩოჩახიძე		ფ. №
15.07.2016	STUDIA 21		10

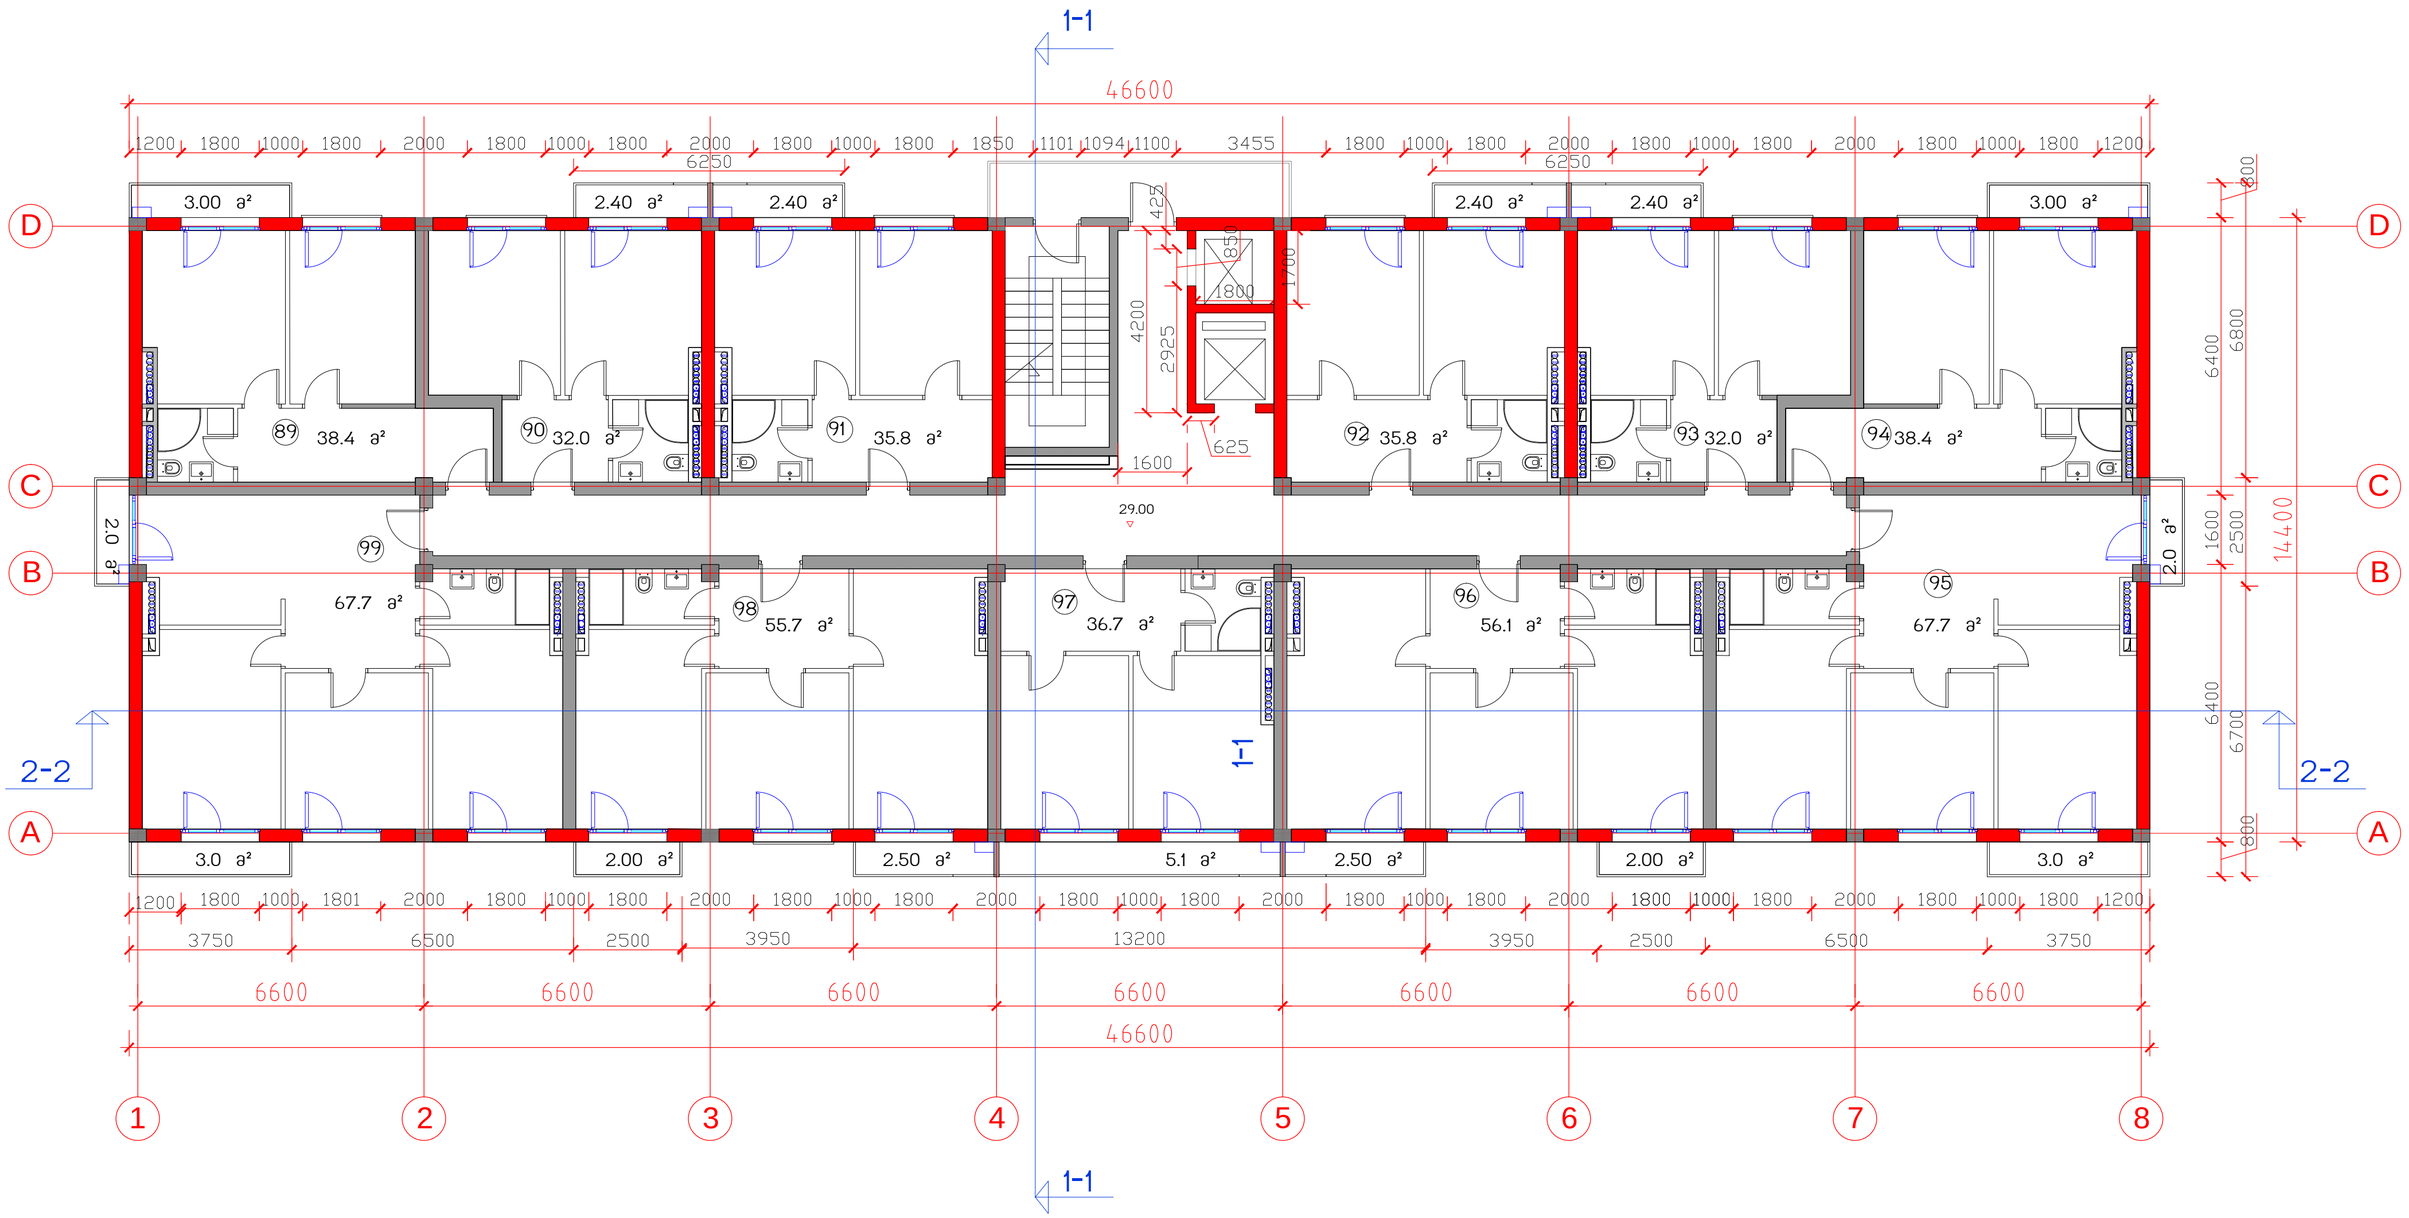

საცხოვრებელი კომპლექსი
ცოტნე დადიანის ქუჩაზე

ბლოკი E

საცხოვრებელი სახლი

საერთო ტექნიკური მონაცემები	
მოშენების ფართი	671
სართ. სამშენებლო ფართი	720
სართ. საცხოვრებელი ფართი 11 ბინა	496.3
სართულის ტერასების ფართი	39.7
სართულის საერთო ფართი	585.7
ბინების რაოდენობა სართულზე	11(89-99)

სართულის გეგმა 29.00 ნიშნულზე მ1:100

თანამდებობა	გვარი	ხელმოწერა	სტად.
პრ.ხელმძღვ.	გ.აგულაძე		პროექ.
მთ.არქიტექტ	ი.შარაგიძე		ფურც.
დაამუშავა	ი.შარაგიძე		
შეამოწმა	რ.ჩომახიძე		ფ. №
15.07.2016	STUDIA 21		11

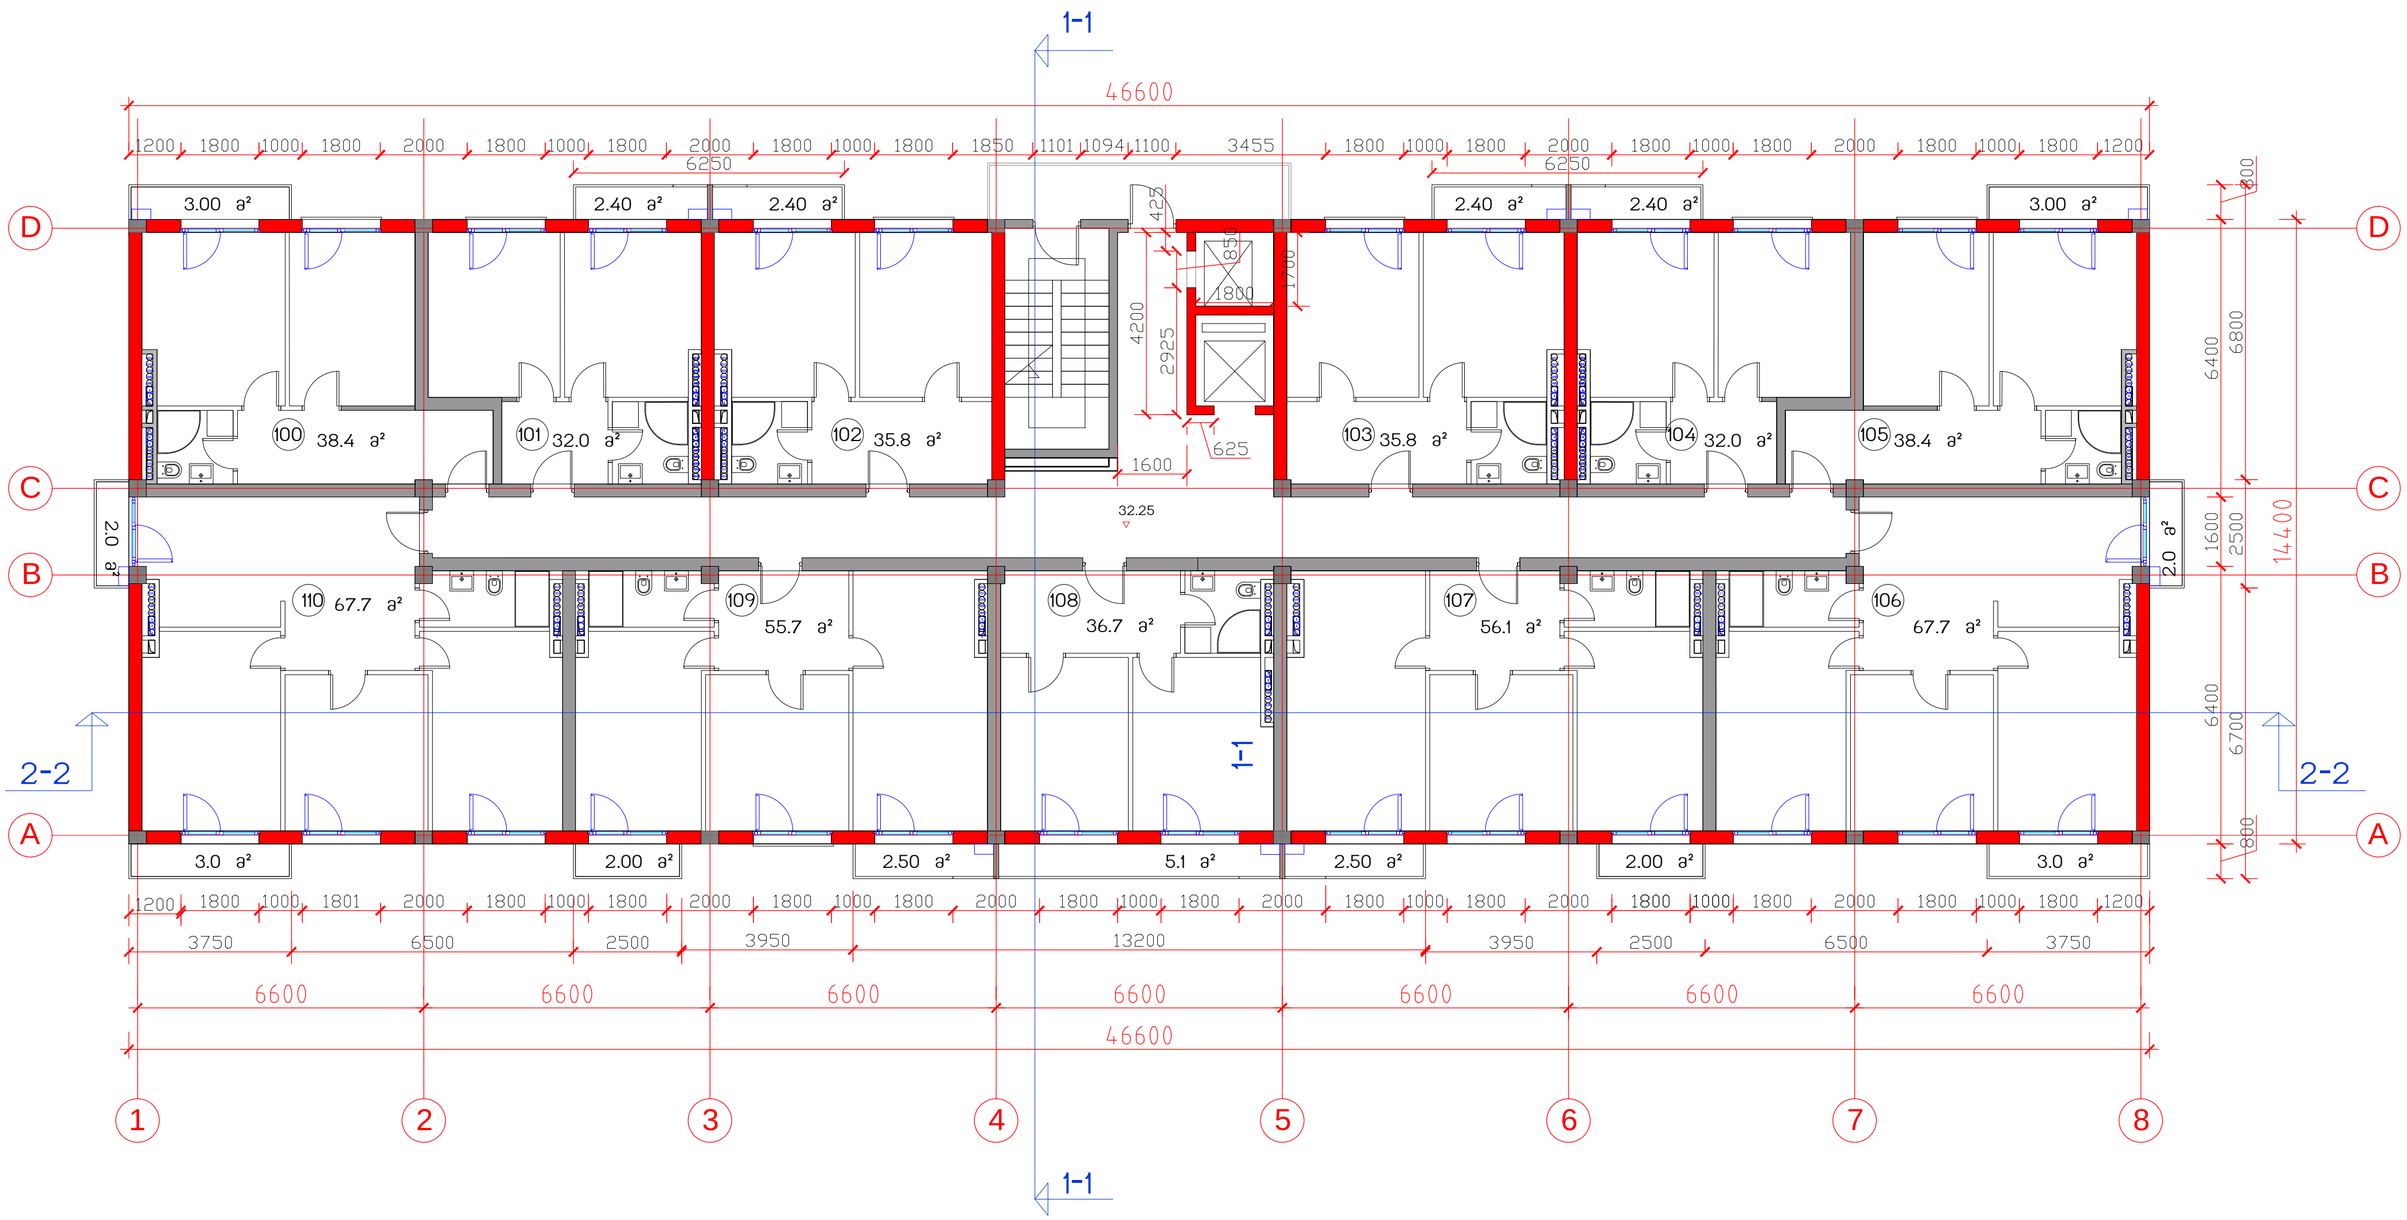

საცხოვრებელი კომპლექსი ცოტნე დადიანის ქუჩაზე	
ბლოკი E	
საცხოვრებელი სახლი	

საერთო ტექნიკური მონაცემები	
მოშენების ფართი	671
სართ. სამშენებლო ფართი	720
სართ. საცხოვრებელი ფართი 11 ბინა	496.3
სართულის ტერასების ფართი	39.7
სართულის საერთო ფართი	585.7
ბინების რაოდენობა სართულზე	11(100-110)

სართულის გეგმა 32.25 ნიშნულზე მ.1:100

თანამდებობა	გვარი	ხელმოწერა	სტად.
პრ.ხელმძღვ.	გ.აბულაძე		პროექ.
მთ.არქიტექტ	ი.შარაბიძე		ფურც.
დაამუშავა	ი.შარაბიძე		
შეამოწმა	რ.ჩომახიძე		ფ. №
15.07.2016	STUDIA 21		12

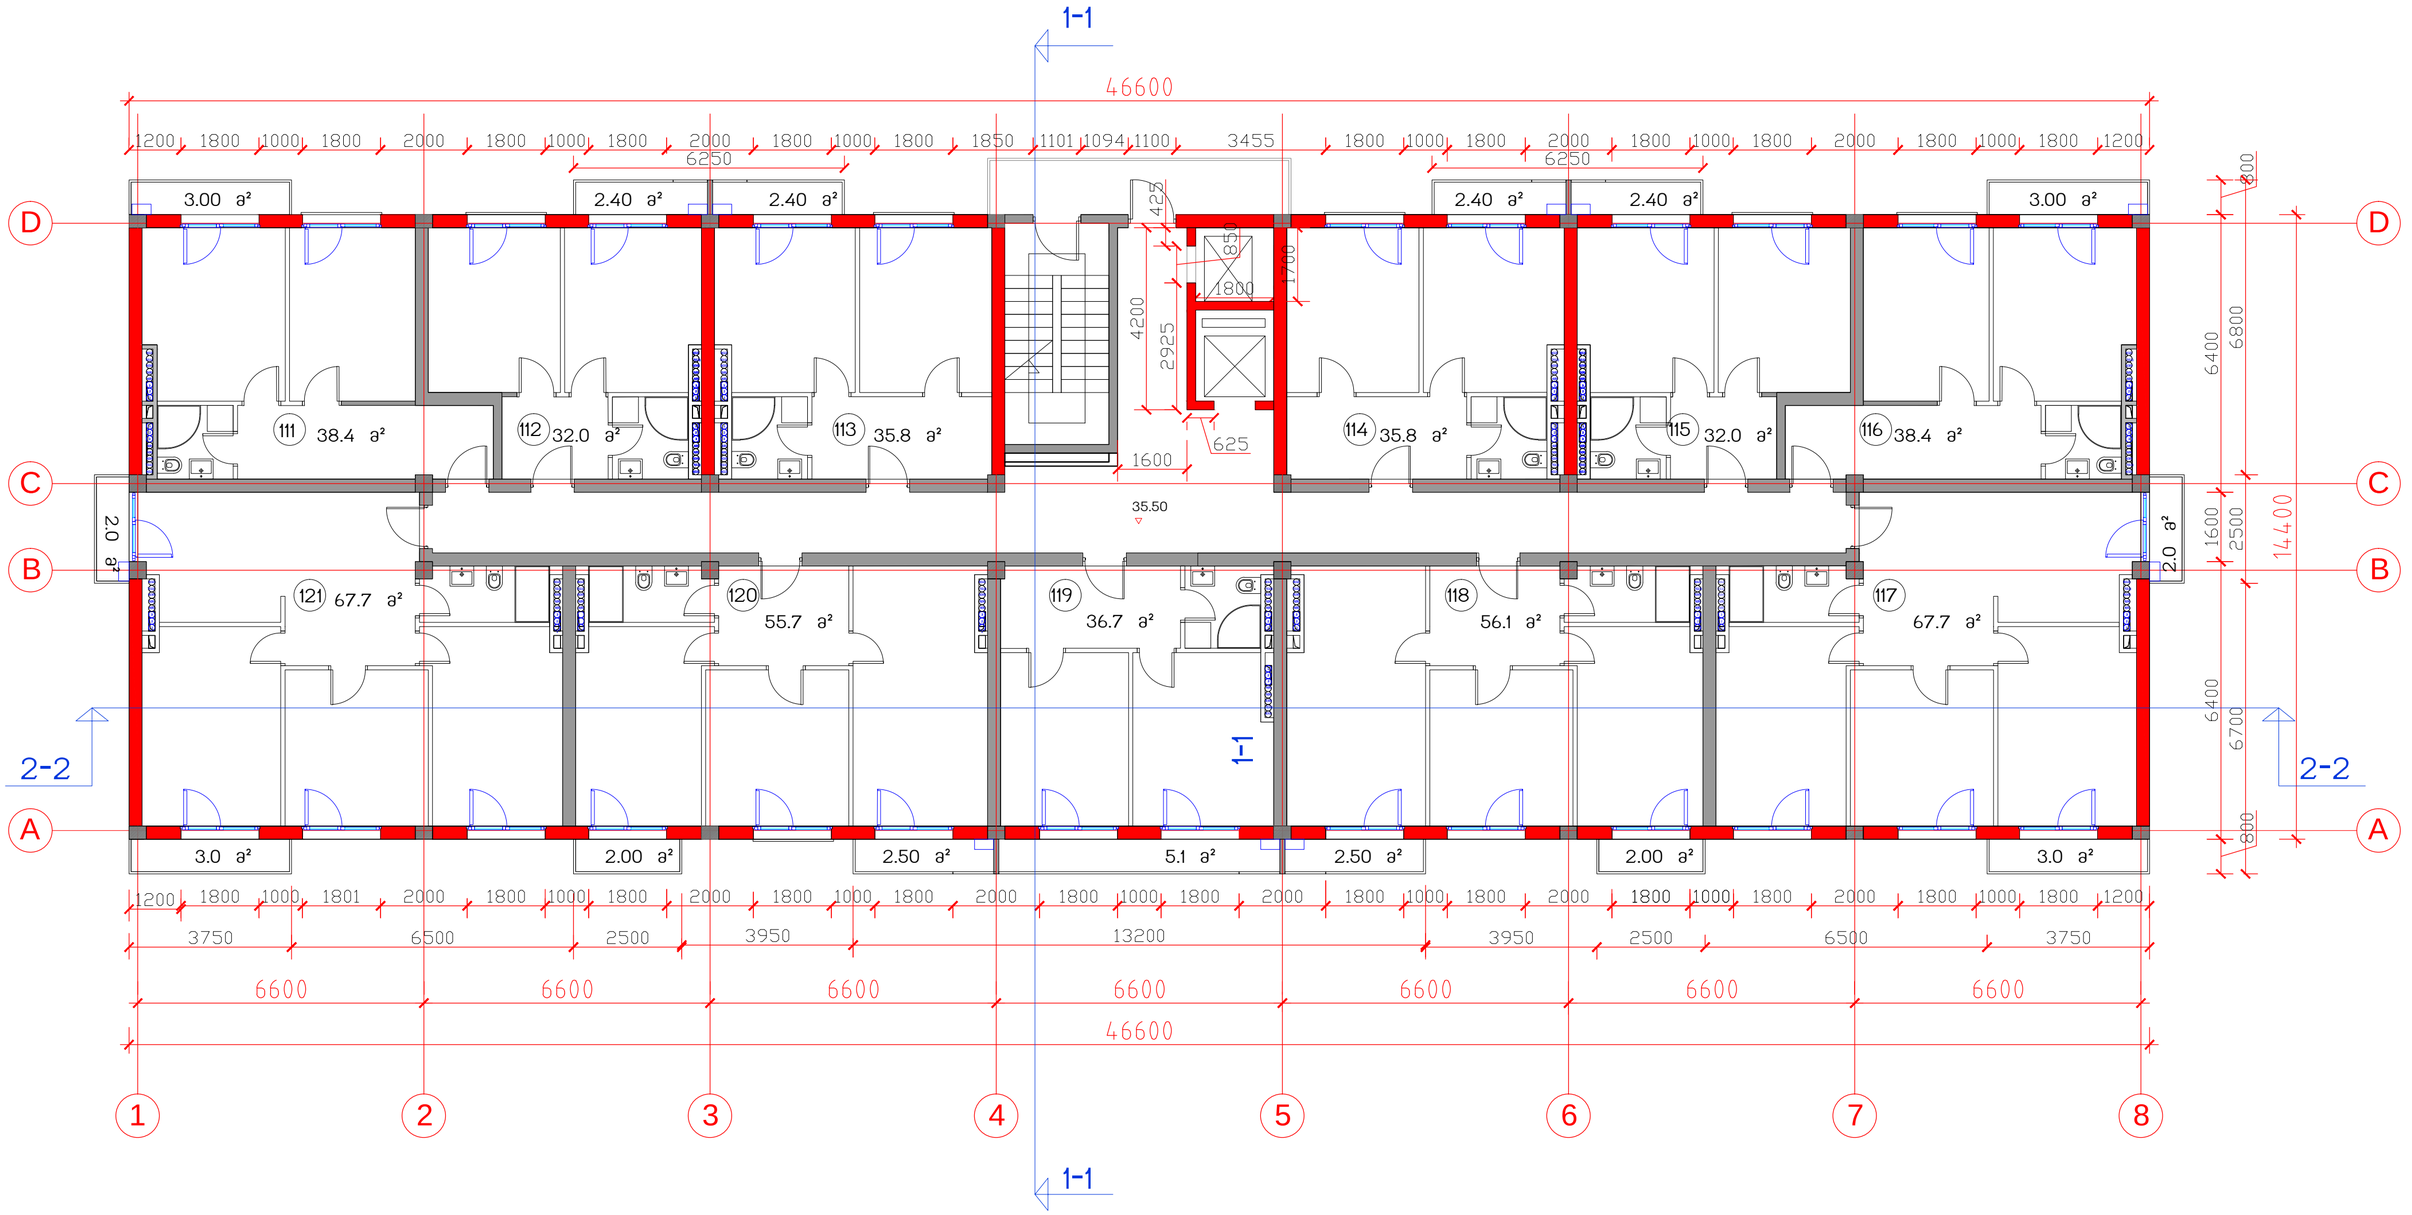

საცხოვრებელი კომპლექსი
ცოტნე დადიანის ქუჩაზე

ბლოკი E

საცხოვრებელი სახლი

საერთო ტექნიკური მონაცემები	
მოშენების ფართი	671
სართ. სამშენებლო ფართი	720
სართ. საცხოვრებელი ფართი 11 ბინა	496.3
სართულის ტერასების ფართი	39.7
სართულის საინვარიო ფართი	585.7
ბინების რაოდენობა სართულზე	11(111-121)

სართულის გეგმა 35.50 ნიშნულზე მ.1:100

თანამდებობა	გვარი	ხელმოწერა	სტად.
პრ.ხელმძღვ.	გ.აბულაძე		პროექ.
მთ.არქიტექტ	ი.შარაბიძე		ფურ.რ.
დაამუშავა	ი.შარაბიძე		
შეამოწმა	რ.ჩომახიძე		ფ. №
15.07.2016	STUDIA 21		13

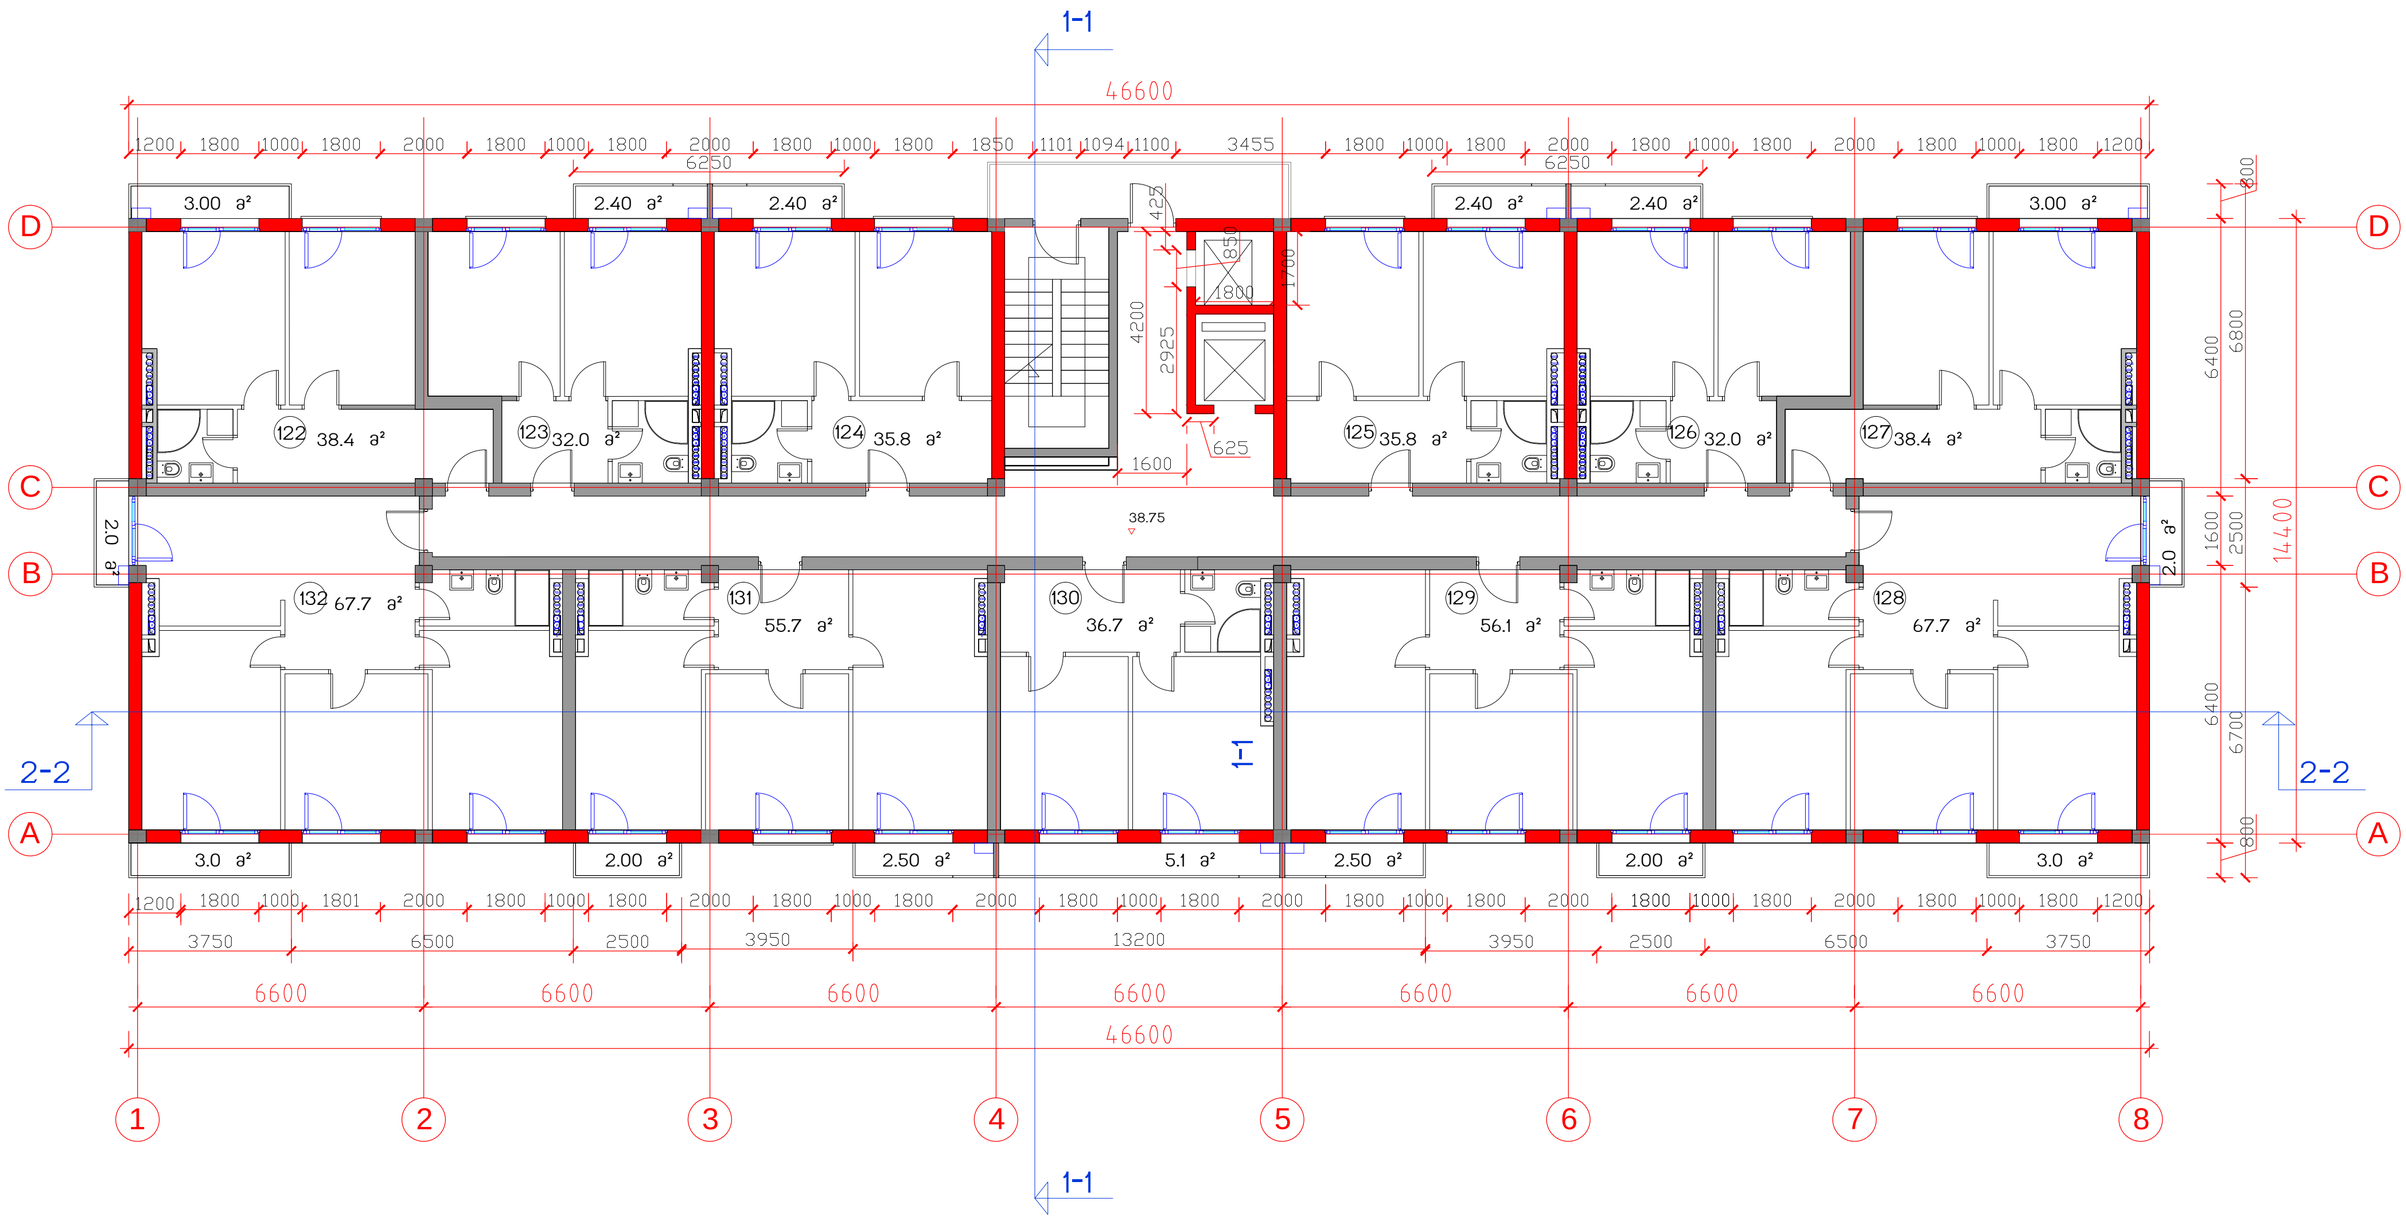

საცხოვრებელი კომპლექსი
ცოტნე დადიანის ქუჩაზე

ბლოკი E

საცხოვრებელი სახლი

საერთო ტექნიკური მონაცემები	
მოშენების ფართი	671
სართ. სამშენებლო ფართი	720
სართ. საცხოვრებელი ფართი 11 ბინა	496.3
სართულის ტერასების ფართი	39.7
სართულის საანგარიშო ფართი	585.7
ბინების რაოდენობა სართულზე	11(122-132)

სართულის გეგმა 38.75 ნიშნულზე მ.1:100

თანამდებობა	გვარი	ხელმოწერა	სტად.
პრ.ხელმძღვ.	გ.აბულაძე		პროექ.
მთ.არქიტექტ	ი.შარაბიძე		ფურ.რ.
დაამუშავა	ი.შარაბიძე		
შეამოწმა	რ.ჩომახიძე		ფ. №
15.07.2016	STUDIA 21		14

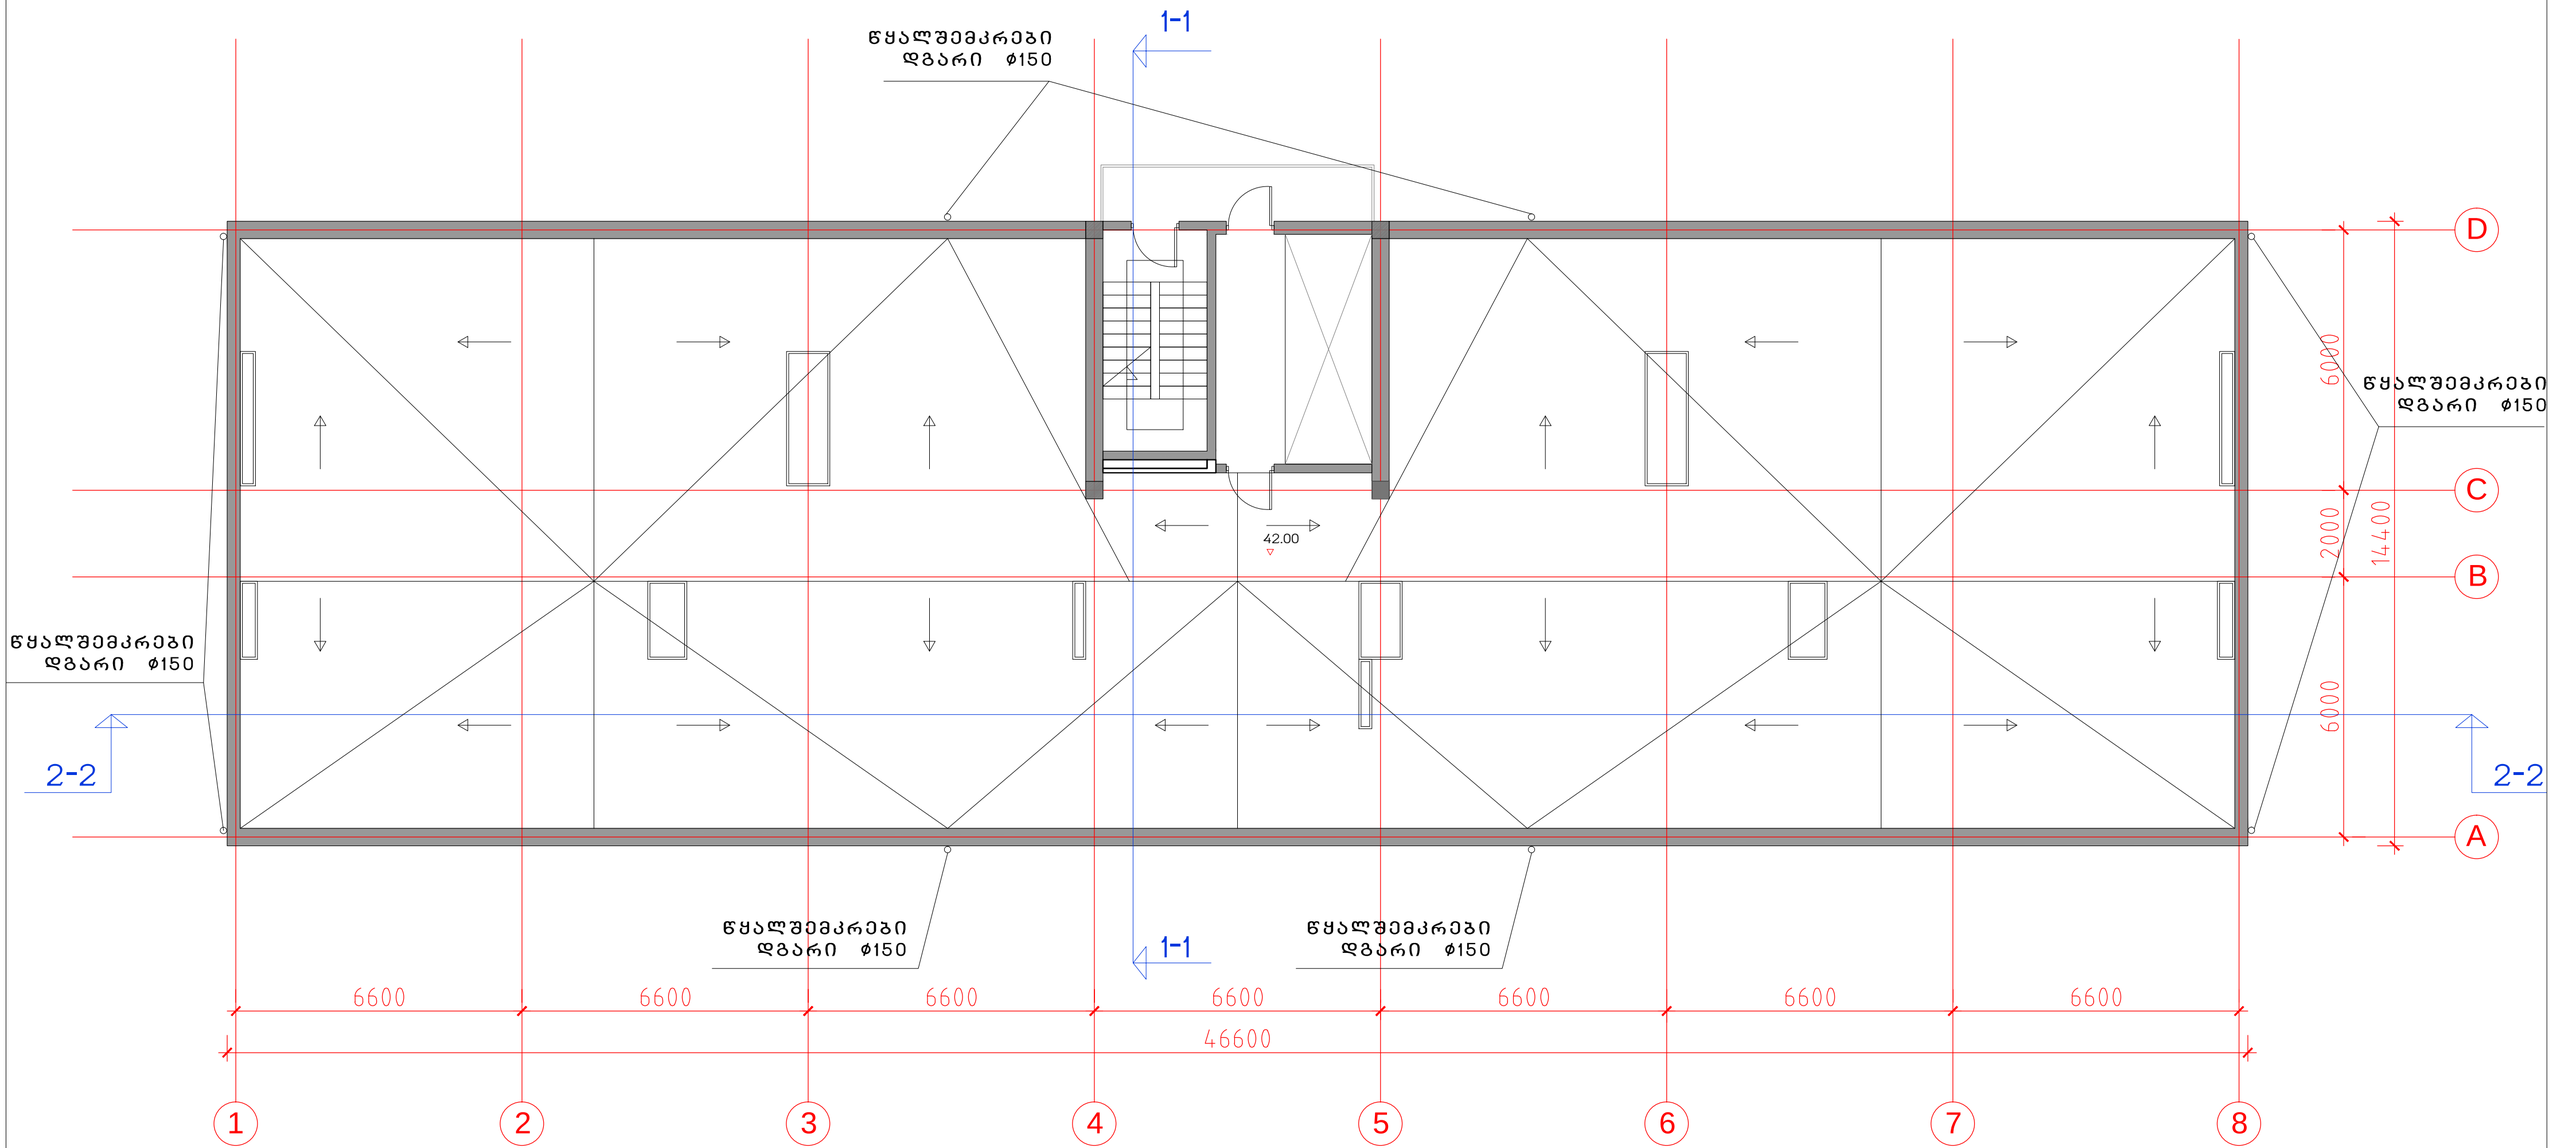

საცხოვრებელი კომპლექსი
ცოტნე დადიანის ქუჩაზე

ბლოკი E

საცხოვრებელი სახლი

საერთო სამშენებლო ფართი	10663.1
მიწისზედა სამშენებლო ფართი	8855.1
მიწისქვეშა სამშენებლო ფართი	1808
საცხოვრებელი ფართი	6133.7
საზაფხულო ფართი	481.8
ბინების რაოდენობა	132
საერთო საანგარიშო ფართი	8066.3
სართულების რაოდენობა	12 საც., 2 მიწისქვეშა

სართულის გეგმა 42.00 ნიშნულზე მ.1:100

თანამდებობა	გვარი	ხელმოწერა	სტად.
პრ.ხელმძღვ.	გ.აბულაძე		პროექ.
მთ.არქიტექტ	ი.შარაბიძე		ფურ.რ.
დაამუშავა	ი.შარაბიძე		
შეამოწმა	რ.ჩომახიძე		ფ. №

15.07.2016

STUDIA 21

15

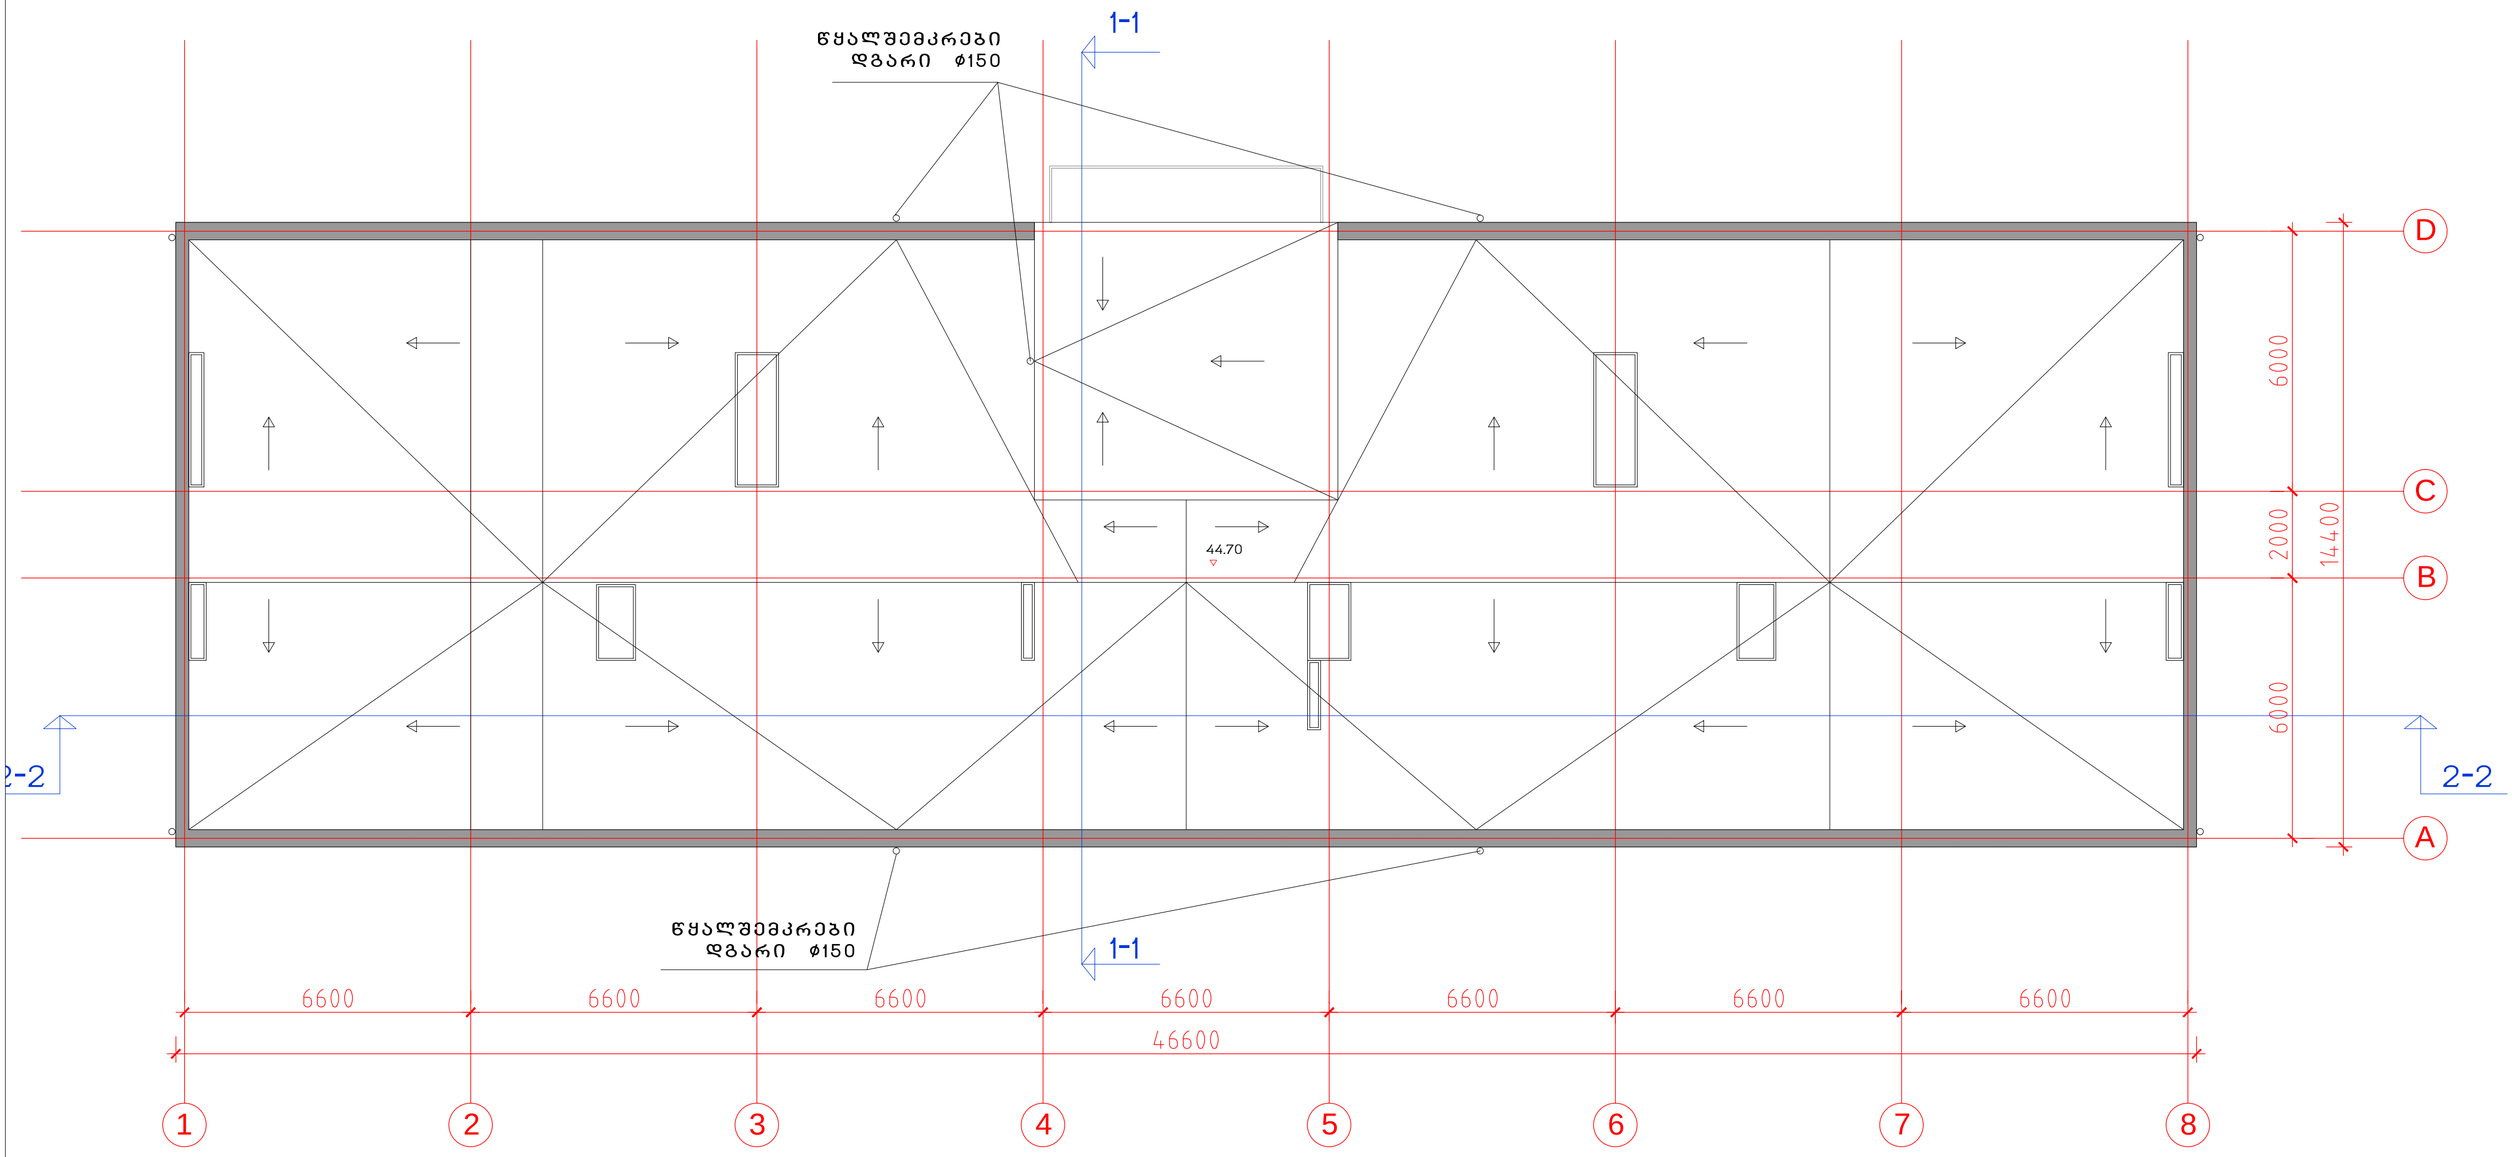

საცხოვრებელი კომპლექსი
ცოტნე დადიანის ქუჩაზე

ბლოკი E

საცხოვრებელი სახლი

საერთო სამშენებლო ფართი	10663.1
მიწისზედა სამშენებლო ფართი	8855.1
მიწისქვედა სამშენებლო ფართი	1808
საცხოვრებელი ფართი	6133.7
სახაფხულო ფართი	481.8
ბინების რაოდენობა	132
საერთო საანგარიშო ფართი	8066.3
სართულების რაოდენობა	12 სახ, 2 მიწისქვეშა

სართულის გეგმა 44.70 ნიშნულზე მ.1:100

თანამდებობა	გვარი	ხელმოწერა	სტად.
პრ.ხელმძღვ.	გ.აბულაძე		პროექ.
მთ.არქიტექტ	ი.შარაბიძე		ფურ.რ.
დაამუშავა	ი.შარაბიძე		
შეამოწმა	რ.ჩომახიძე		ფ. №
15.07.2016	STUDIA 21		16