სიმაღლის განსაზღვრა საპროექტო

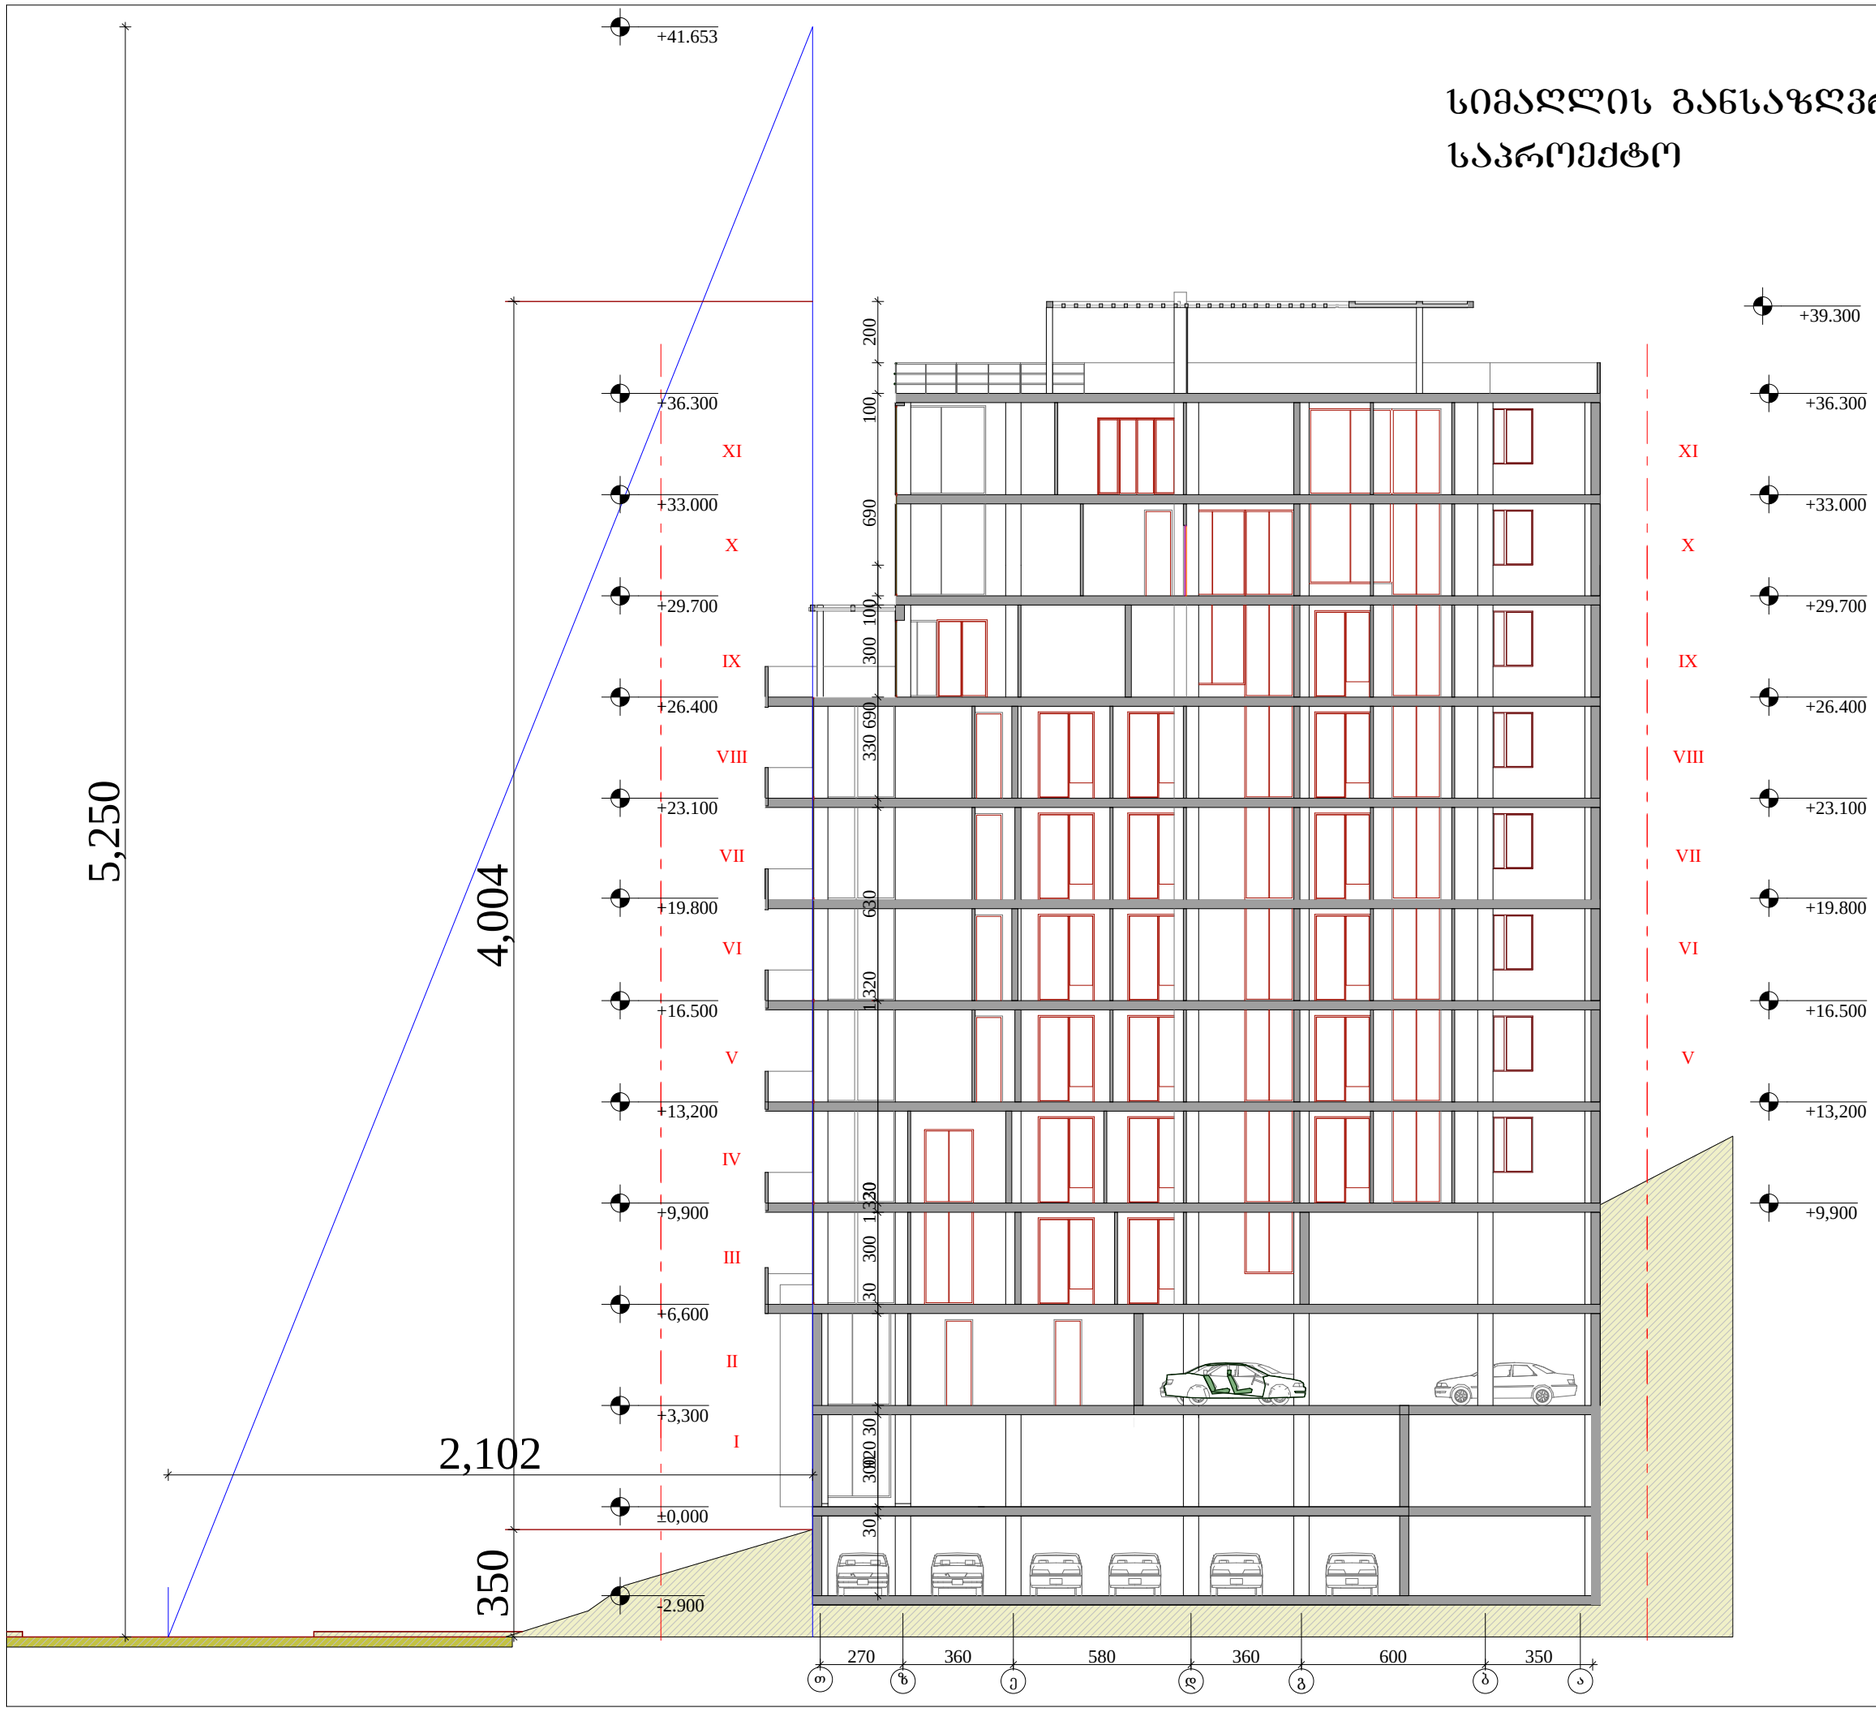

ფორმატი A-3	თბილისი 2008 წ.	ფაილის სახელი
	დაკვეთა №6	გეგმები.pln

ექსპლიკაცია

პირობითი ნიშნები

- n — ფართი მ²
- n — ექსპლიკაციის ნუმერაცია
- არქიტექტურული ნიშნული
- წითელი ხაზი
- კედლები
- კოლონა

შენიშვნები

ნახაზზე საპროექტო ნული შეესაბამება აბსოლუტურ ნიშნულს - 534.00

ნახაზზე ზომები მოცემულია სამტიმეტრებში

ნახაზში ყველა ცვლილება მშენებლობისას შეთანხმებული უნდა იყოს პროექტის ავტორთნ

დამკვეთი

ამხანაგობა "ბაგების ცისკარი"

მისამართი

ქ თბილისი, ბაგები, წყნეთის გზატკეცილი №36ა

პროექტის სახელწოდება

"მრავალფუნქციური საცხოვრებელი სახლი"

თანამდებობა	გვარი	ხელმოწერა	თარიღი
დირექტორი	ბ. ღარბუაშვილი		
მთ. არქიტექტორი	ვ. ტარასაშვილი		
ავტორი			
მთ. ინჟინერი			
დაამუშავა			
საპროექტოს ლოგო			



S.p.s. "mSenebeli 2008"

მისამართი
დიღმის მასივი I კვარტალი 14ა კორპუსი

მასშტაბი	1:200	ნახაზი
		სიმაღლის განსაზღვრა
თარიღი		

სტადია	ფურცელი	ფურცლები
პროექტი	ა-18	ფ - 23