

# ავტოსადგომის გეგმა -3.00 ნიშნულზე მ 1:200

ევროპაში მოქმედი პარკირების ნორმები

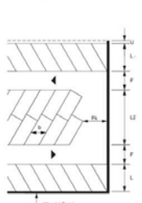

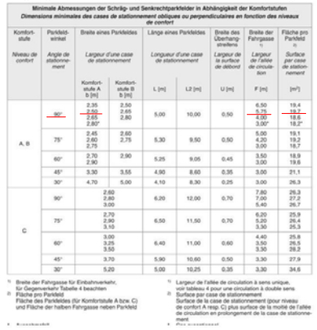

Minimale Abmessungen der Schräg- und Senkrechtparkfelder in Abhängigkeit der Komfortstufen
Dimensions minimales des cases de stationnement obliques ou perpendiculaires en fonction des niveaux de confort


| Komfortstufe / Niveau de confort | Parkfeldwinkel / Angle de stationnement | Breite eines Parkfeldes: Largeur d'une case de stationnement — Komfortstufe A b [m] | Komfortstufe B b [m] | Länge eines Parkfeldes: Longueur d'une case de stationnement — L [m] | L2 [m] | Breite des Überhangstreifens: Largeur de la surface de débord U [m] | Breite der Fahrgasse: Largeur de l'allée de circulation F [m] | Fläche pro Parkfeld: Surface par case de stationnement [m²] |
|---|---|---|---|---|---|---|---|---|
| A, B | 90° | 2,35<br>2,50<br>2,65<br>2,80* | 2,50<br>2,65<br>2,80 | 5,00 | 10,00 | 0,50 | 6,50<br>5,75<br>4,90<br>3,90* | 19,4<br>19,2<br>18,6<br>18,2* |
| | 75° | 2,45<br>2,60<br>2,75 | 2,60<br>2,75 | 5,30 | 9,50 | 0,50 | 5,00<br>4,20<br>3,00 | 19,1<br>19,2<br>18,7 |
| | 60° | 2,70<br>2,90 | 2,90 | 5,25 | 9,05 | 0,45 | 3,50<br>3,00 | 18,9<br>19,6 |
| | 45° | 3,30 | 3,55 | 4,90 | 8,60 | 0,35 | 3,00 | 21,1 |
| | 30° | 4,70 | 5,00 | 4,10 | 8,30 | 0,25 | 3,00 | 26,3 |
| C | 90° | 2,60<br>2,80<br>3,00 | | 6,20 | 12,00 | 0,70 | 7,80<br>7,00<br>5,40 | 29,3<br>27,2<br>26,7 |
| | 75° | 2,70<br>2,90<br>3,10 | | 6,50 | 11,50 | 0,70 | 6,20<br>5,20<br>3,30 | 25,9<br>26,4<br>25,3 |
| | 60° | 3,00<br>3,25<br>3,50 | | 6,40 | 11,00 | 0,60 | 4,40<br>3,50<br>3,30 | 25,8<br>26,5<br>28,2 |
| | 45° | 3,70 | | 5,90 | 10,60 | 0,50 | 3,30 | 27,9 |
| | 30° | 5,20 | | 5,00 | 10,25 | 0,35 | 3,30 | 34,6 |

Abb. 6
Abmessungen der Schräg- und Senkrechtparkierung

B Breite eines Parkfeldes
F Breite der Fahrgasse
Fk Breite der Fahrgasse in Kehren
L Länge eines Parkfeldes
L2 Länge zweier zusammenhängender Parkfelder
U Breite des Überhangstreifens

* Breite der Fahrgasse für Einbahnverkehr.
Largeur de l'allée de circulation à sens unique.
** Fläche pro Parkfeld Tabelle 4 beachten
Fläche des Parkfeldes (für Komfortstufe A bzw. C) und Fläche der halben Fahrgasse neben Parkfeld

* Largeur de l'allée de circulation à sens unique.
** Surface par case de stationnement
Surface de la case de stationnement (pour niveau de confort A resp. C) plus surface de la moitié de l'allée de circulation en prolongement de la case de stationnement

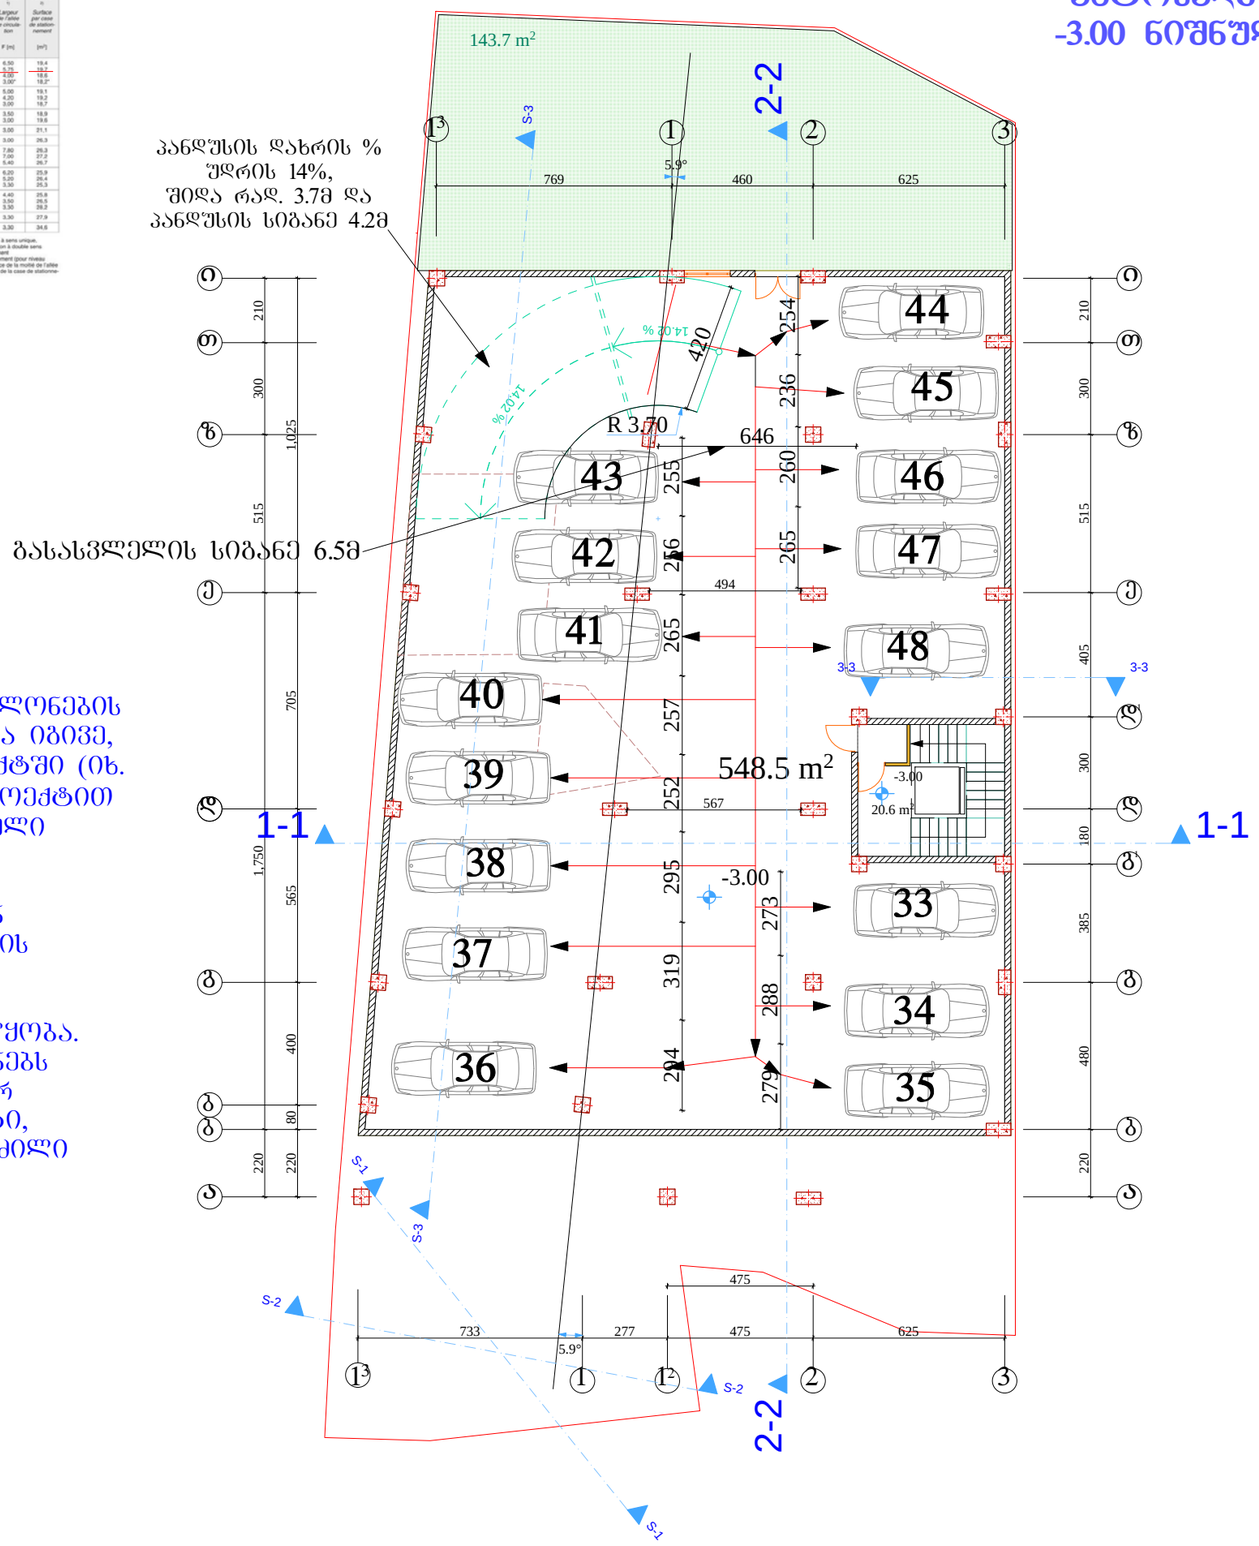


## შენიშვნა

ავტოსადგომებში, მზიდი კოლონების კონსტრუქციული სქემა დარჩა იგივე, რაც იყო შეთანხმებულ პროექტში (იხ. AR-1240677). შეთანხმებული პროექტით უკვე აშენებულია სამი სართული ავტოსადგომები და ექვსი საცხოვრებელი სართული და კოლონების გადაადგილება ან დემონტაჟი გამოიწვევს შენობის დანგრევას. გარდა ამისა შეუძლებელია ორმხრივი შესასვლელ/გასასვლელის მოწყობა. ავტოსადგომებში ავტომანქანებს შორის გასასვლელი ნებისმიერ სართულზე არის 5.5 მ. და მეტი, ხოლო კოლონებს შორის მანძილი დაახლოებით 5.0 მეტრია.

| | | |
|---|---|---|
| შენობა -3 | თბილისი 2014 წ. | |

ექსპლიკაცია

კიბის უჯრედი 20.6 მ²

ავტოსადგომის ფართი 548.5 მ²

ავტოსადგომის ფართი 548.5 მ²

შენიშვნები

ნახაზზე საპროექტო ნული შეესაბამება აბსოლუტურ ნიშნულს - 521.30

ნახაზში ყველა ცვლილება შენიშვნებისას შეთანხმებული უნდა იყოს პროექტის ავტორთან

დამკვეთი
შპს ალფა ჯოლდინგი საქართველო

მისამართი
ქ თბილისი, გაგები, წყნეთის გზატკეცილი №7


პროექტის სახელწოდება
"შრავალბინიანი საცხოვრებელი სახლი"


| | | | |
|---|---|---|---|
| თანამდებობა | გვარი | ხელმოწერა | თარიღი |
| დირექტორი | ზ. შუბიაძე | | |
| მთ. არქიტექტორი | ვ. ტარასაშვილი | | |
| ავტორი | ვ. ტარასაშვილი | | |
| | | | |
| | | | |
| | | | |

მისამართი
შპს ალფა ჯოლდინგი საქართველო ევდოშვილის ქ. №2/10

| | | | |
|---|---|---|---|
| მასშტაბი | 1:200 | ნახაზი | |
| თარიღი | | ავტოსდგომის გეგმა -3.00 ნიშნულზე მ 1:200 | |
| სტადია | | ფურცელი | ფურცლები |
| პროექტი | | | |

ევროპაში მოქმედი პარკირების ნორმები

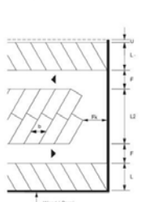

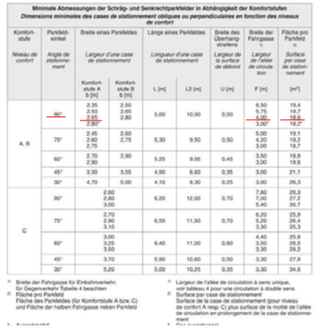

Minimale Abmessungen der Schräg- und Senkrechtparkfelder in Abhängigkeit der Komfortstufen
Dimensions minimales des cases de stationnement obliques ou perpendiculaires en fonction des niveaux de confort


| Komfort-stufe / Niveau de confort | Parkfeld-winkel / Angle de stationne-ment | Breite eines Parkfeldes b / Largeur d'une case de stationnement | | Länge eines Parkfeldes L / Longueur d'une case de stationnement | | Breite des Überhang-streifens U / Largeur de la surface de débord | Breite der Fahrgasse F / Largeur de l'allée de circulation | Fläche pro Parkfeld A / Surface par case de stationnement |
|---|---|---|---|---|---|---|---|---|
| | | Komfort-stufe A b [m] | Komfort-stufe B b [m] | L [m] | L2 [m] | U [m] | F [m] | [m²] |
| A, B | 90° | 2,35<br>2,50<br>2,65<br>2,80 | 2,50<br>2,65<br>2,80 | 5,00 | 10,00 | 0,50 | 6,50<br>5,75<br>4,90<br>3,90 | 19,4<br>19,7<br>18,6<br>18,2 |
| | 75° | 2,45<br>2,60<br>2,75 | 2,60<br>2,75 | 5,30 | 9,50 | 0,50 | 5,00<br>4,20<br>3,00 | 19,1<br>19,2<br>18,7 |
| | 60° | 2,70<br>2,90 | 2,90 | 5,25 | 9,05 | 0,45 | 3,50<br>3,00 | 18,9<br>19,6 |
| | 45° | 3,30 | 3,55 | 4,90 | 8,60 | 0,35 | 3,00 | 21,1 |
| | 30° | 4,70 | 5,00 | 4,10 | 8,30 | 0,25 | 3,00 | 26,3 |
| C | 90° | 2,60<br>2,80<br>3,00 | | 6,20 | 12,00 | 0,70 | 7,80<br>7,00<br>5,40 | 25,3<br>27,2<br>26,7 |
| | 75° | 2,70<br>2,90<br>3,10 | | 6,50 | 11,50 | 0,70 | 6,20<br>5,20<br>3,30 | 25,9<br>26,4<br>25,3 |
| | 60° | 3,00<br>3,25<br>3,50 | | 6,40 | 11,00 | 0,60 | 4,40<br>3,50<br>3,30 | 25,8<br>26,5<br>28,2 |
| | 45° | 3,70 | | 5,90 | 10,60 | 0,50 | 3,30 | 27,9 |
| | 30° | 5,20 | | 5,00 | 10,25 | 0,35 | 3,30 | 34,6 |

a) Breite der Fahrgasse für Einbahnverkehr, wenn Parkfeld Tabelle 4 beachten
b) Fläche pro Parkfeld (für Komfortstufe A bzw. C) und Fläche der halben Fahrgasse neben Parkfeld

a) Largeur de l'allée de circulation à sens unique, voir tableau 4 pour les cases de double sens.
b) Surface par case de stationnement (pour niveau de confort A resp. C) plus surface de la moitié de l'allée de circulation en prolongement de la case de stationnement

Abb. 6
Abmessungen der Schräg- und Senkrechtparkierung

## ავტოსადგომის გეგმა 0.00 ნიშნულზე მ 1:200 მიწისპირა სართული

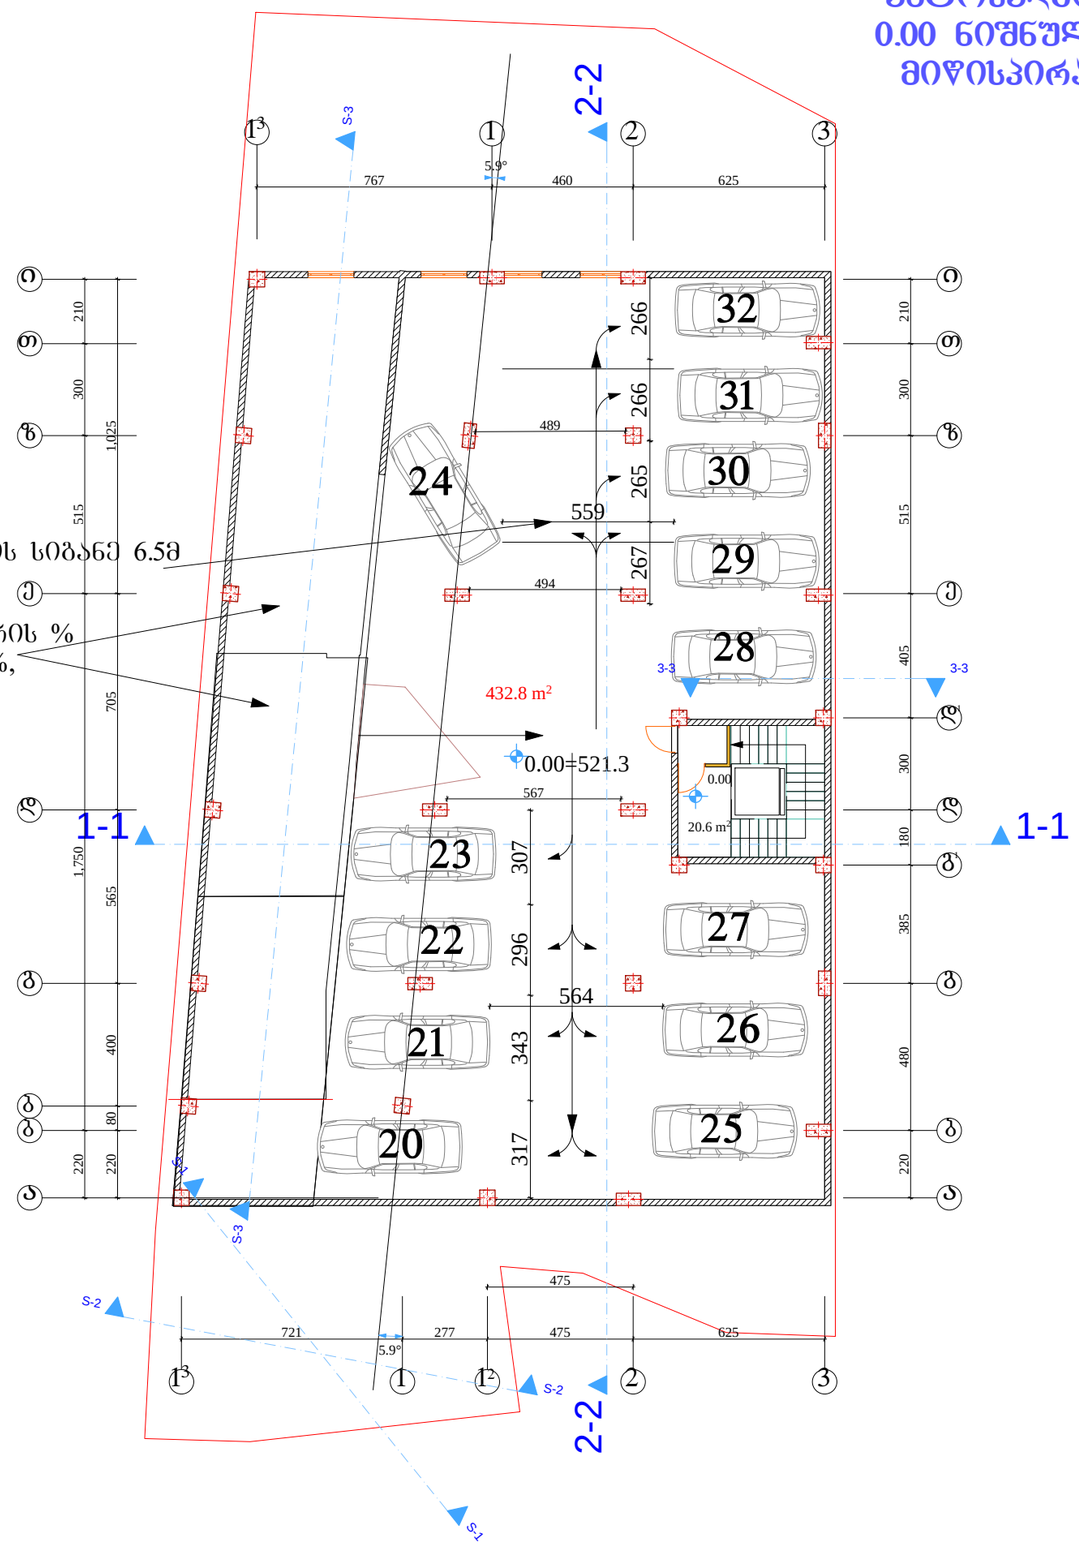


გასასვლელის სიგანე 6.5მ

პანდუსის დახრის % უდრის 18%,

## შენიშვნა

ავტოსადგომებში, მზიდი კოლონების კონსტრუქციული სქემა დარჩა იგივე, რაც იყო შეთანხმებულ პროექტში (იხ. AR-1240677). შეთანხმებული პროექტით უკვე ამენებულია სამი სართული ავტოსადგომები და ექვსი საცხოვრებელი სართული და კოლონების გადაადგილება ან დემონტაჟი გამოიწვევს შენობის დანგრევას. გარდა ამისა შეუძლებელია ორმხრივი შესასვლელ/გასასვლელის მოწყობა. ავტოსადგომებში ავტომანქანებს შორის გასასვლელი ნებისმიერ სართულზე არის 5.5 მ. და მეტი, ხოლო კოლონებს შორის მანძილი დაახლოებით 5.0 მეტრია.

| | | | |
|---|---|---|---|
| ფორმატი -3 | თებერვალი 2014 წ. | | |

ექსპლიკაცია

კიბის უჯრედი 20.6 მ²

ავტოსადგომის ფართი 432.8 მ²

ავტოსადგომის ფართი 432.8 მ²

შენიშვნები

ნახაზზე საპროექტო ნული შეესაბამება აბსოლუტურ ნიშნულს - 521.30

ნახაზში ჭვეშა ცვლილება შშენებლობისას შეთანხმებული უნდა იყოს პროექტის ავტორთან

დამკვეთი
შპს ალფა ჰოლდინგი საქართველო

მისამართი
ქ თბილისი, ბაგები, წყნეთის გზატკეცილი №7


პროექტის სახელწოდება
"მრავალბინიანი საცხოვრებელი სახლი"


| | | | |
|---|---|---|---|
| თანამდებობა | გვარი | ხელმოწერა | თარიღი |
| დირექტორი | ზ. უნგიაძე | | |
| მთ. არქიტექტორი | ვ. ტარასაშვილი | | |
| ავტორი | ვ. ტარასაშვილი | | |
| | | | |
| | | | |
| | | | |

მისამართი
შპს ალფა ჰოლდინგი საქართველო ევდოშვილის ქ. №2/10

| | | |
|---|---|---|
| მასშტაბი | 1:200 | ნახაზი |
| თარიღი | | ავტოსდგომის გეგმა 0.00 ნიშნულზე მ 1:200 |
| სტადია | | ფურცელი / ფურცლები |
| პროექტი | | |

## ევროპაში მოქმედი პარკირების ნორმები

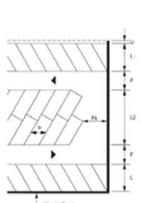

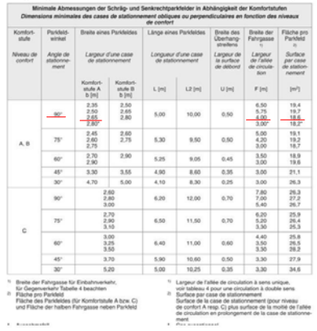


Minimale Abmessungen der Schräg- und Senkrechtparkfelder in Abhängigkeit der Komfortstufen
Dimensions minimales des cases de stationnement obliques ou perpendiculaires en fonction des niveaux de confort

| Komfortstufe / Niveau de confort | Parkfeldwinkel / Angle de stationnement | Breite eines Parkfeldes / Largeur d'une case de stationnement | | Länge eines Parkfeldes / Longueur d'une case de stationnement | | Breite des Überhangstreifens / Largeur de la surface de débord | Breite der Fahrgasse / Largeur de l'allée de circulation | Fläche pro Parkfeld / Surface par case de stationnement |
|---|---|---|---|---|---|---|---|---|
| | | Komfortstufe A b [m] | Komfortstufe B b [m] | L [m] | L2 [m] | U [m] | F [m] | [m²] |
| A, B | 90° | 2.35<br>2.50<br>~~2.65~~<br>2.80 | 2.50<br>2.65<br>2.80 | 5.00 | 10.00 | 0.50 | 6.50<br>5.75<br>~~4.00~~<br>3.50 | 19.4<br>19.7<br>~~18.6~~<br>19.2 |
| | 75° | 2.45<br>2.60<br>2.75 | 2.60<br>2.75 | 5.30 | 9.50 | 0.50 | 5.00<br>4.20<br>3.00 | 19.1<br>19.2<br>18.7 |
| | 60° | 2.70<br>2.90 | 2.90 | 5.25 | 9.05 | 0.45 | 3.50<br>3.00 | 18.9<br>19.6 |
| | 45° | 3.30 | 3.55 | 4.90 | 8.60 | 0.35 | 3.00 | 21.1 |
| | 30° | 4.70 | 5.00 | 4.10 | 8.30 | 0.25 | 3.00 | 26.3 |
| C | 90° | 2.60<br>2.80<br>3.00 | | 6.20 | 12.00 | 0.70 | 7.00<br>5.40 | 25.3<br>27.2<br>26.7 |
| | 75° | 2.70<br>2.90<br>3.10 | | 6.50 | 11.50 | 0.70 | 6.20<br>5.20<br>3.30 | 25.9<br>26.4<br>25.3 |
| | 60° | 3.00<br>3.25<br>3.50 | | 6.40 | 11.00 | 0.60 | 4.40<br>3.50<br>3.30 | 25.8<br>26.5<br>28.2 |
| | 45° | 3.70 | | 5.90 | 10.60 | 0.50 | 3.30 | 27.9 |
| | 30° | 5.20 | | 5.00 | 10.25 | 0.35 | 3.30 | 34.8 |

a Breite der Fahrgasse für Einbahnverkehr.
Largeur de l'allée de circulation à sens unique.
b Fläche pro Parkfeld, Breite 4 beachten
Fläche des Parkfeldes (für Komfortstufe A bzw. C) und Fläche der halben Fahrgasse neben Parkfeld
c Largeur de l'allée de circulation à sens unique, largeur de 4 m à prendre en compte en cas de double sens.
Surface par case de stationnement
Surface de la case de stationnement (pour niveau de confort A resp. C) plus surface de la moitié de l'allée de circulation en prolongement de la case de stationnement

# ავტოსადგომის გეგმა 3.00 ნიშნულზე მ 1:200

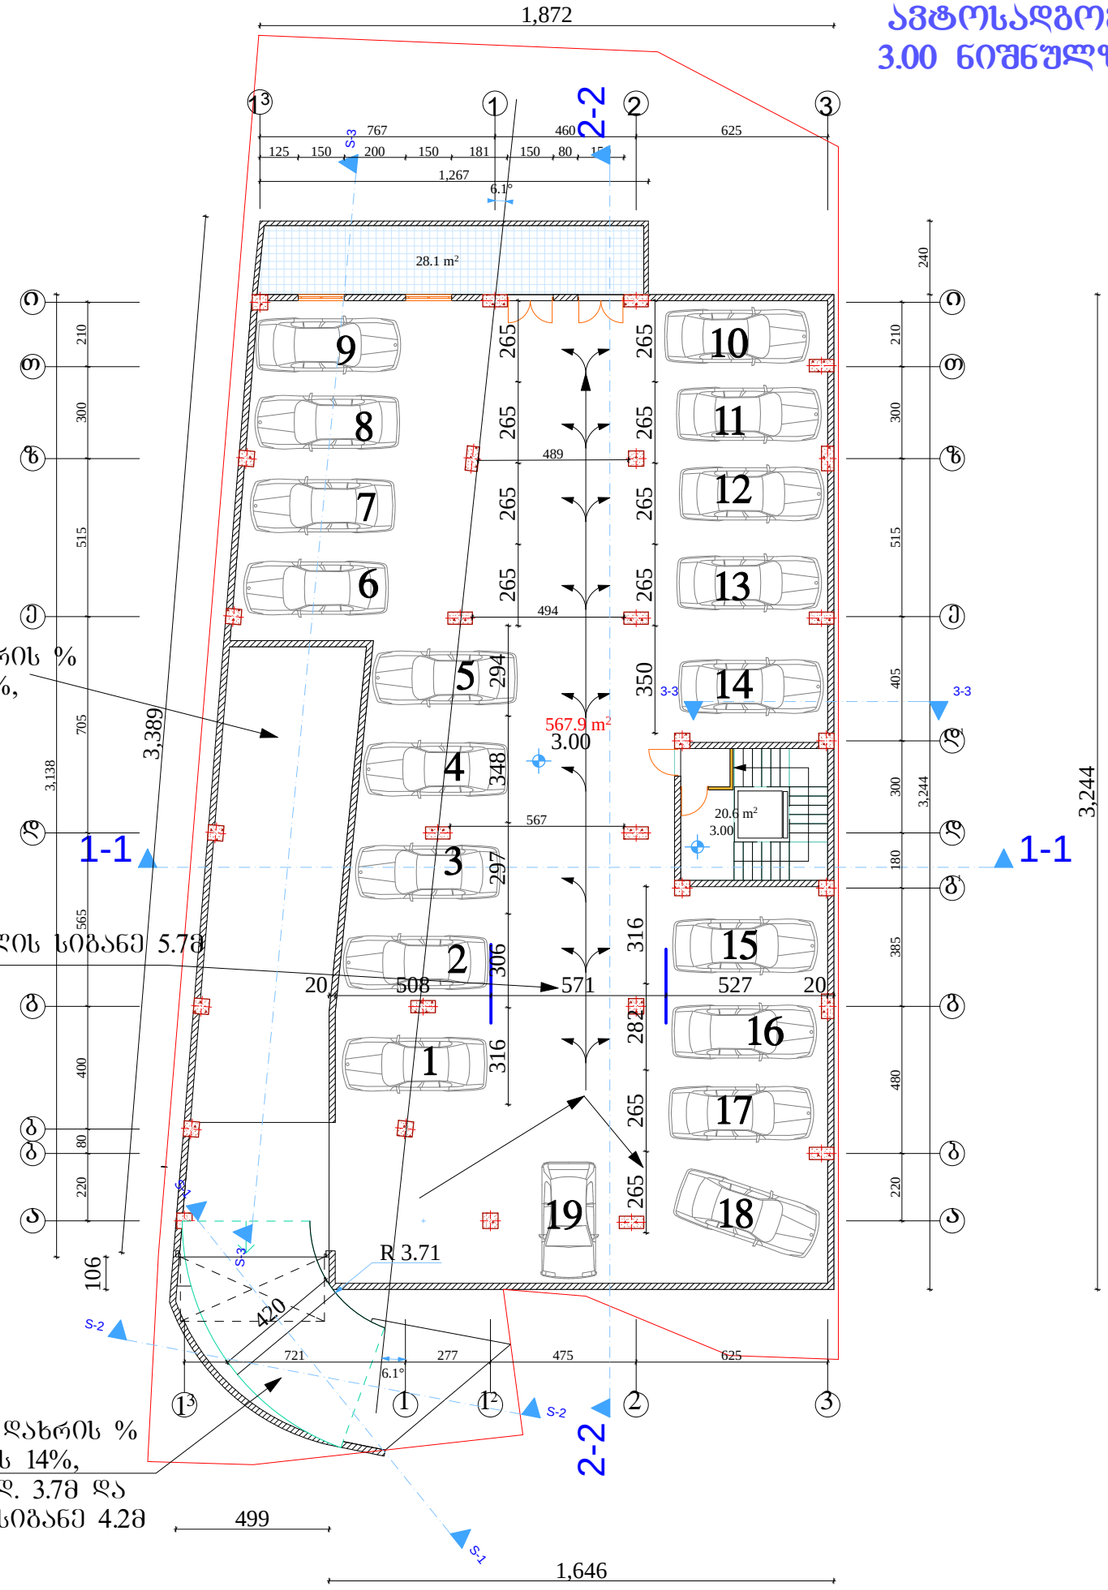


პანდუსის დახრის % უდრის 18%,

გასასვლელის სიგანე 5.7მ

პანდუსის დახრის % უდრის 14%, შიდა რად. 3.7მ და პანდუსის სიგანე 4.2მ

## შენიშვნა

ავტოსადგომებში, მზიდი კოლონების კონსტრუქციული სქემა დარჩა იგივე, რაც იყო შეთანხმებულ პროექტში (იხ. AR-1240677). შეთანხმებული პროექტით უკვე აშენებულია სამი სართული ავტოსადგომები და ექვსი საცხოვრებელი სართული და კოლონების გადაადგილება ან დემონტაჟი გამოიწვევს შენობის დანგრევას. გარდა ამისა შეუძლებელია ორმხრივი შესასვლელ/გასასვლელის მოწყობა. ავტოსადგომებში ავტომანქანებს შორის გასასვლელი ნებისმიერ სართულზე არის 5.5 მ. და მეტი, ხოლო კოლონებს შორის მანძილი დაახლოებით 5.0 მეტრია.

| | | |
|---|---|---|
| შეკვეთა -3 | თბილისი 2014 წ. | |

ექსპლიკაცია

კიბის უჯრედი 20.6 მ²

ავტოსადგომის ფართი 567.9 მ²

საზაფხულო ფართი 28.1 მ²

ავტოსადგომის ფართი 567.9 მ²

საზაფხულო ფართი 28.1 მ²

შენიშვნები

ნახაზზე საპროექტო ნული შეესაბამება აბსოლუტურ ნიშნულს - 521.30

ნახაზში ჭვეშა ცვლილება მშენებლობისას შეთანხმებული უნდა იყოს პროექტის ავტორთან

დამკვეთი
შპს ალფა ჰოლდინგი საქართველო

მისამართი
ქ თბილისი, ბაგები, წყნეთის გზატკეცილი №7


პროექტის სახელწოდება
"მრავალბინიანი საცხოვრებელი სახლი"

| | | | |
|---|---|---|---|
| თანამდებობა | გვარი | ხელმოწერა | თარიღი |
| დირექტორი | ზ. უნგიაძე | | |
| მთ. არქიტექტორი | ვ. ტარასაშვილი | | |
| ავტორი | ვ. ტარასაშვილი | | |
| | | | |
| | | | |
| | | | |

მისამართი
შპს ალფა ჰოლდინგი საქართველო ეკლოშვილის ქ. №2/10

| | | | |
|---|---|---|---|
| მასშტაბი | 1:200 | ნახაზი | |
| თარიღი | | ავტოსდგომის გეგმა 3.00 ნიშნულზე მ 1:200 | |
| სტადია | | შურცელი | შურცლები |
| პროექტი | | | |

# პირველი სართულის გეგმა
## 6.00 ნიშნულზე  მ 1:200

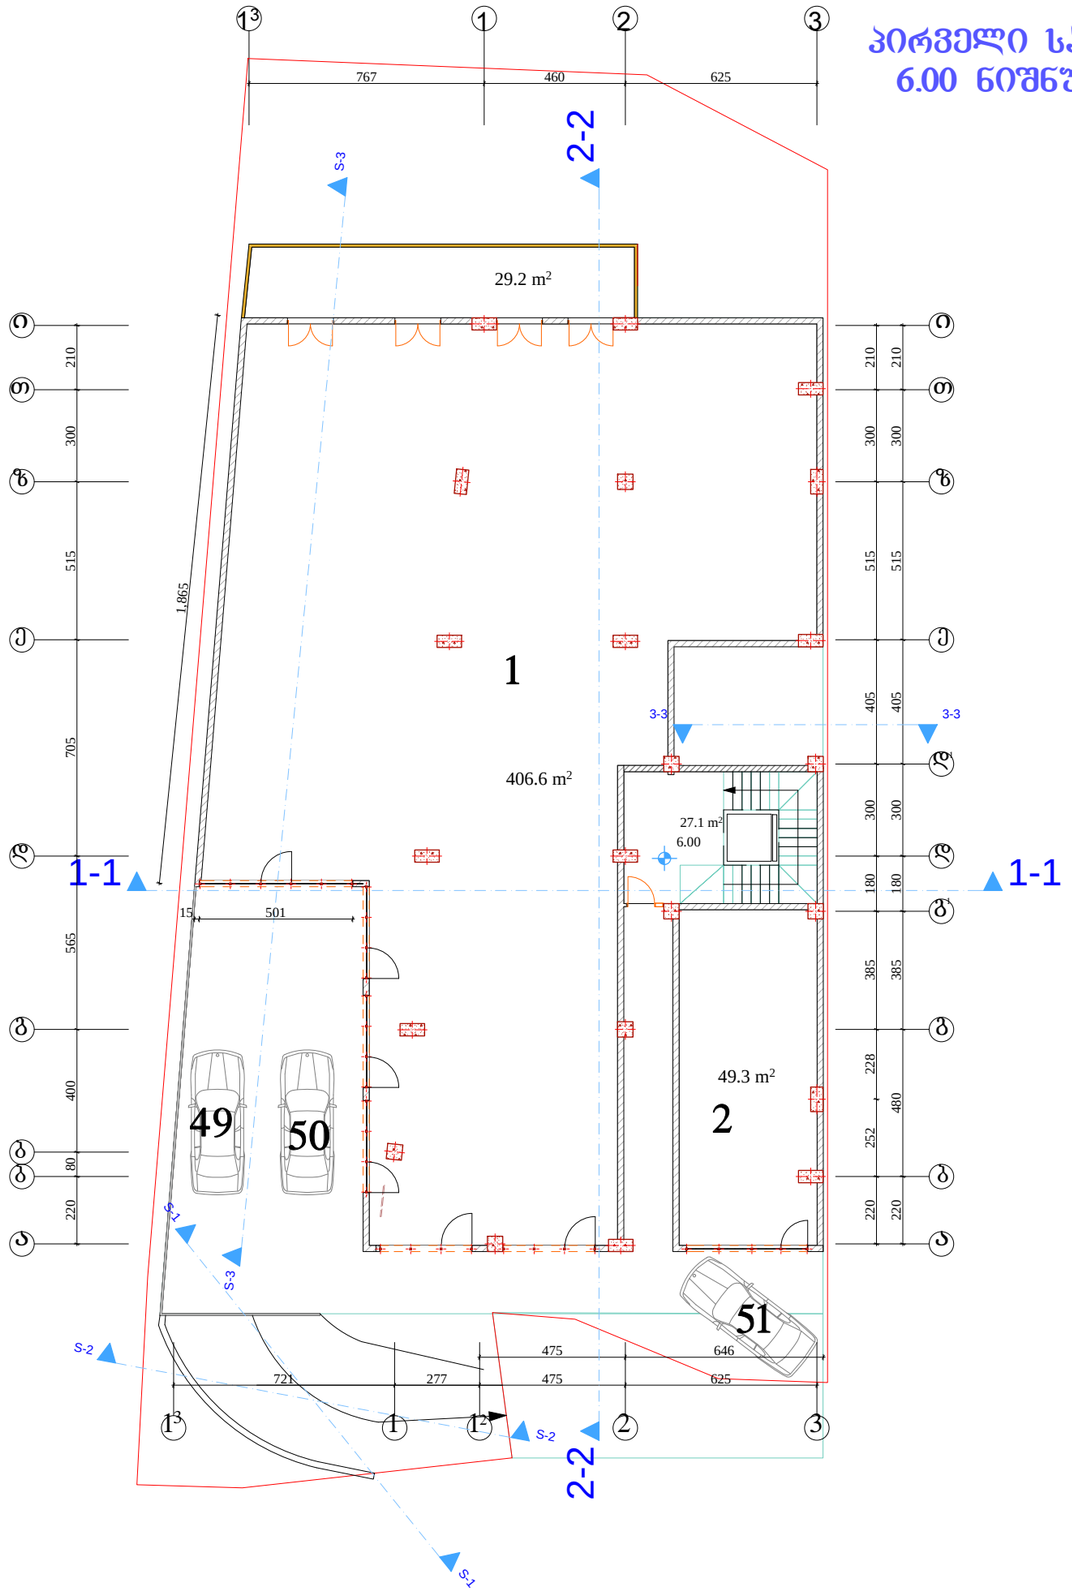


| | | |
|---|---|---|
| ფორმატი -3 | თებერვალი 2014 წ. | |

ექსპლიკაცია

კიბის უჯრედი 27.1 მ²

კომერციული ფართი №1 406.6 მ²
საზაფხულო ფართი 29.2

კომერციული ფართი №2 49.3 მ²

საზაფხულო ფართი №1 29.2 მ²

კომერციული ფართი №2 455.9 მ²

შენიშვნები

ნახაზზე საარქიტექტო ნული შეესაბამება აბსოლუტურ ნიშნულს - 521.30

ნახაზში ქველა ცვლილება მშენებლობისას შეთანხმებული უნდა იყოს პროექტის ავტორთან

დამკვეთი
შპს ალფა ჰოლდინგი საქართველო

მისამართი
ქ თბილისი, ბაბები, წყნეთის გზატკეცილი №7


პროექტის სახელწოდება
"მრავალბინიანი საცხოვრებელი სახლი"

| თანამდებობა | გვარი | ხელმოწერა | თარიღი |
|---|---|---|---|
| დირექტორი | ზ. უნგიაძე | | |
| მთ. არქიტექტორი | ვ. ტარასაშვილი | | |
| ავტორი | ვ. ტარასაშვილი | | |
| | | | |
| | | | |
| | | | |

მისამართი
შპს ალფა ჰოლდინგი საქართველო ეკლოშვილის ქ. №2/10

| | | | |
|---|---|---|---|
| მასშტაბი | 1:200 | ნახაზი | |
| თარიღი | | პირველი სართულის გეგმა 6.00 ნიშნულზე მ 1:200 | |
| სტადია | | ფურცელი | ფურცლები |
| პროექტი | | | |

# მეორე სართულის გეგმა
## 9.90 ნიშნულზე მ 1:200

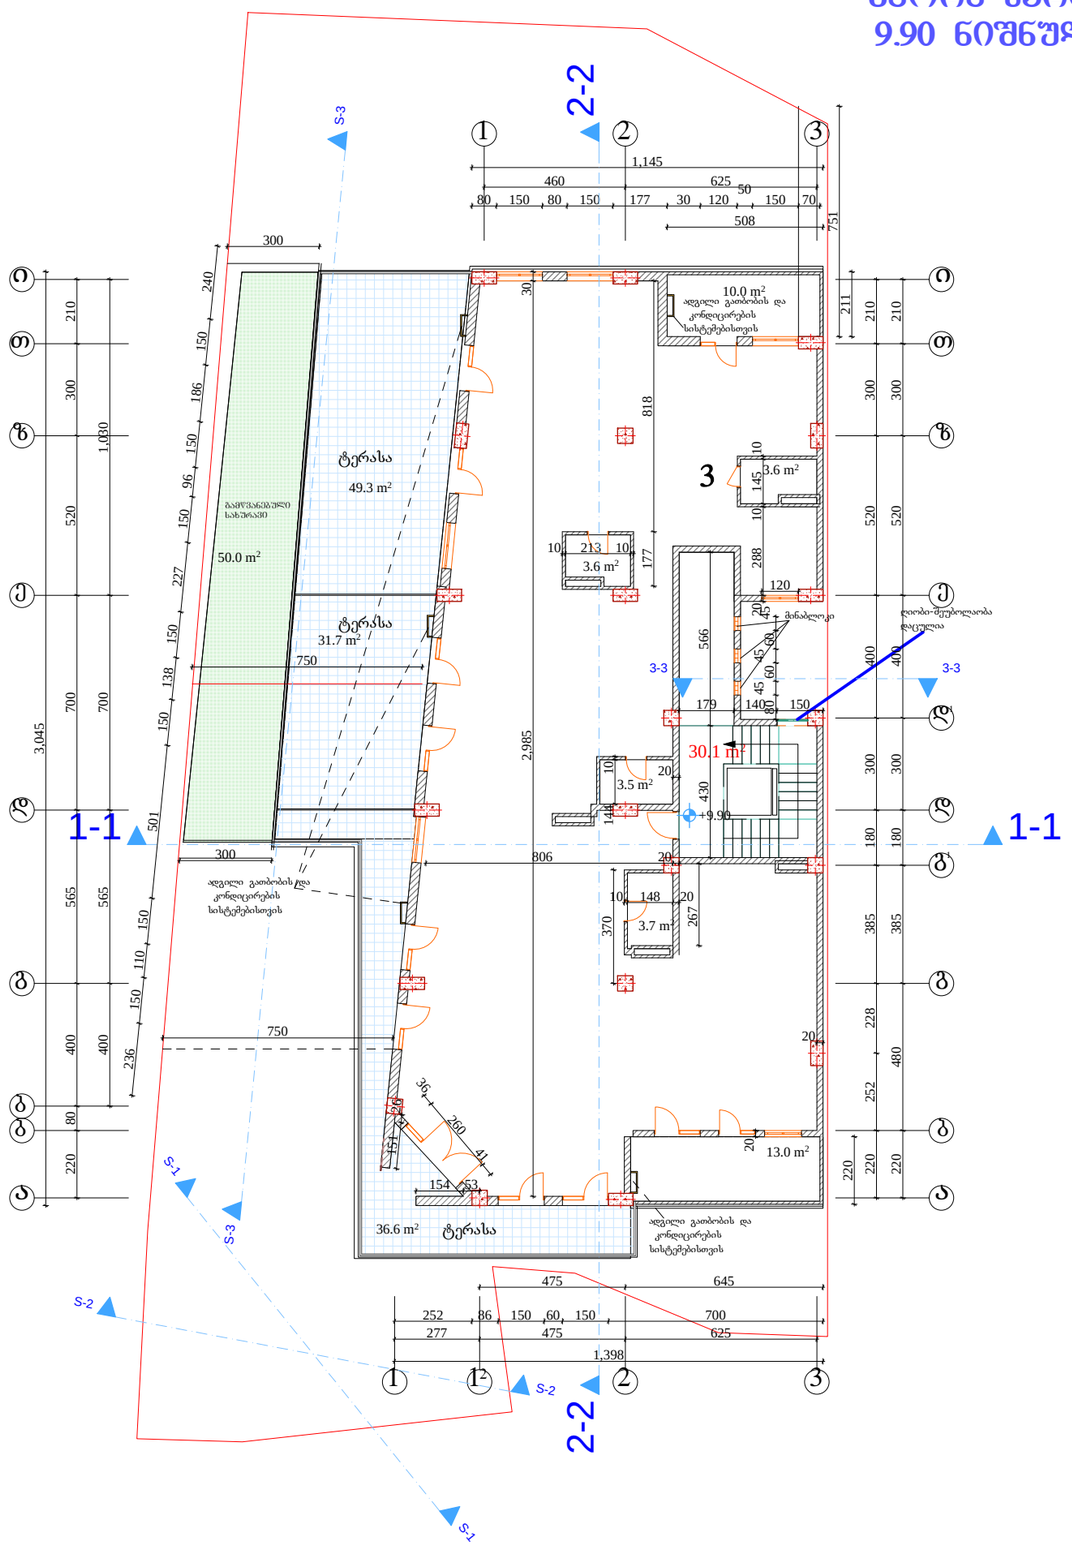


| | | |
|---|---|---|
| შპრიხი -3 | მაისი 2014 წ. | |

ექსპლიკაცია

კიბის უჯრედი 30.1 მ²

ბინა №3 ფართი 295.7 მ²
საზაფხული ფართი 140.6 მ²

საცხოვრებელი ფართი 295.7 მ²

საზაფხულო ფართი 140.6 მ²

შენიშვნები

ნახაზზე საარქიტექტო ნაწილი შესაბამება აბსოლუტურ ნიშნულს - 521.30

ნახაზში ყველა ცვლილება მშენებლობისას შეთანხმებული უნდა იყოს პროექტის ავტორთან

დამკვეთი
შპს ალფა ჰოლდინგი საქართველო

მისამართი
ქ თბილისი, ბაბები, წყნეთის გზატკეცილი №7

პროექტის სახელწოდება
"მრავალბინიანი საცხოვრებელი სახლი"


| | | | |
|---|---|---|---|
| თანამდებობა | გვარი | ხელმოწერა | თარიღი |
| დირექტორი | ზ. უნგიაძე | | |
| მთ. არქიტექტორი | ვ. ტარასაშვილი | | |
| ავტორი | ვ. ტარასაშვილი | | |
| | | | |
| | | | |
| | | | |

მისამართი
შპს ალფა ჰოლდინგი საქართველო ევლოშვილის ქ. №2/10

| | | |
|---|---|---|
| მასშტაბი | 1:200 | ნახაზი |
| თარიღი | | მეორე სართულის გეგმა 9.90 ნიშნულზე მ 1:200 |

| | | |
|---|---|---|
| სტადია | ფურცელი | ფურცლები |
| პროექტი | | |

# მესამე სართულის გეგმა
## 13.10 ნიშნულზე მ 1:200

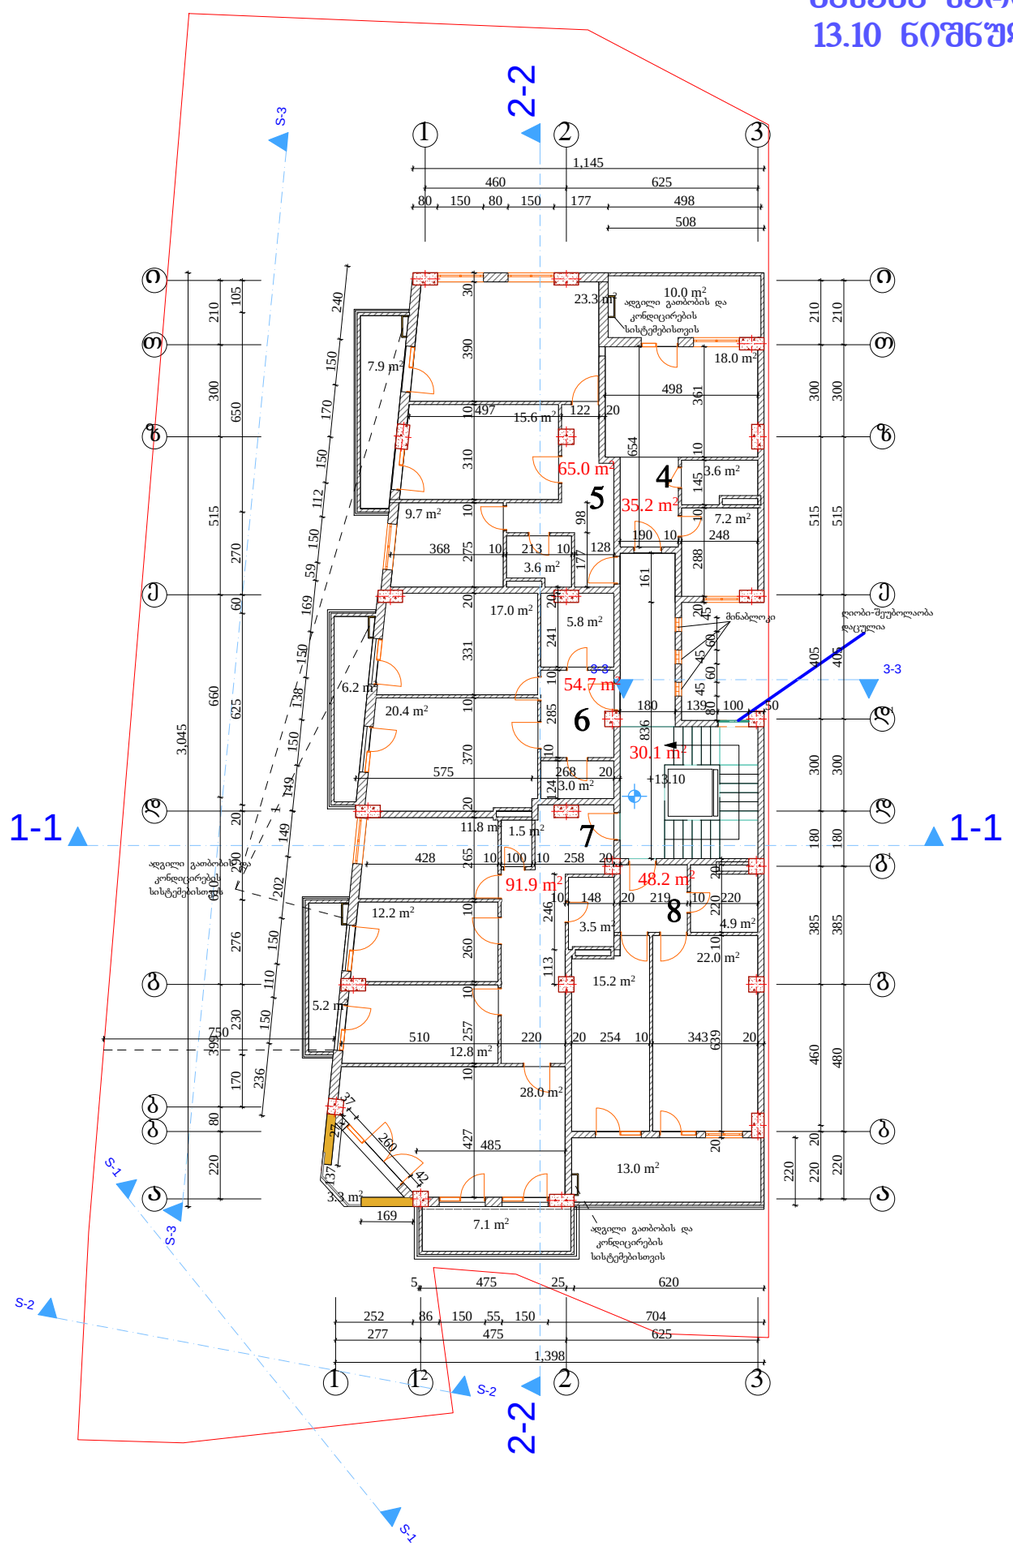


| შრომატევადობა -3 | თებერვალი 2014 წ. | |
|---|---|---|

ექსპლიკაცია

კიბის უჯრედი 30.1 მ²

ბინა №4 საერთო 35.2 მ²
საზაფხულო საერთო 10.0 მ²

ბინა №5 საერთო 65.0 მ²
საზაფხულო საერთო 7.9 მ²

ბინა №6 საერთო 54.7 მ²
საზაფხულო საერთო 6.2 მ²

ბინა №7 საერთო 91.9 მ²
საზაფხულო საერთო 15.6 მ²

ბინა №8 საერთო 48.2 მ²
საზაფხულო საერთო 13.0 მ²

საცხოვრებელი საერთო 295.0 მ²

საზაფხულო საერთო 52.7 მ²

შენიშვნები

ნახაზზე საკონსტრუქციო ნაწილი შეესაბამება აბსოლუტურ ნიშნულს - 521.30

ნახაზში ცვლილება შეიძლება მშენებლობისას შეთანხმებული უნდა იყოს პროექტის ავტორთან

დამკვეთი
შპს ალფა ჰოლდინგი სახართველო

მისამართი
ქ თბილისი, ბაბები, წყნეთის ბზატკეცილი №7

პროექტის სახელწოდება
"მრავალბინიანი საცხოვრებელი სახლი"


| თანამდებობა | გვარი | ხელმოწერა | თარიღი |
|---|---|---|---|
| დირექტორი | ზ. უნგიაძე | | |
| მთ. არქიტექტორი | ვ. ტარასაშვილი | | |
| ავტორი | ვ. ტარასაშვილი | | |

მისამართი
შპს ალფა ჰოლდინგი საქართველო ეკლოშვილის ქ. №2/10

| მასშტაბი | 1:200 | ნახაზი |
|---|---|---|
| თარიღი | | მესამე სართულის გეგმა 13.10 ნიშნულზე მ 1:200 |

| სტადია | ფურცელი | ფურცლები |
|---|---|---|
| პროექტი | | |

# მეოთხე სართულის გეგმა
## 16.30 ნიშნულზე მ 1:200

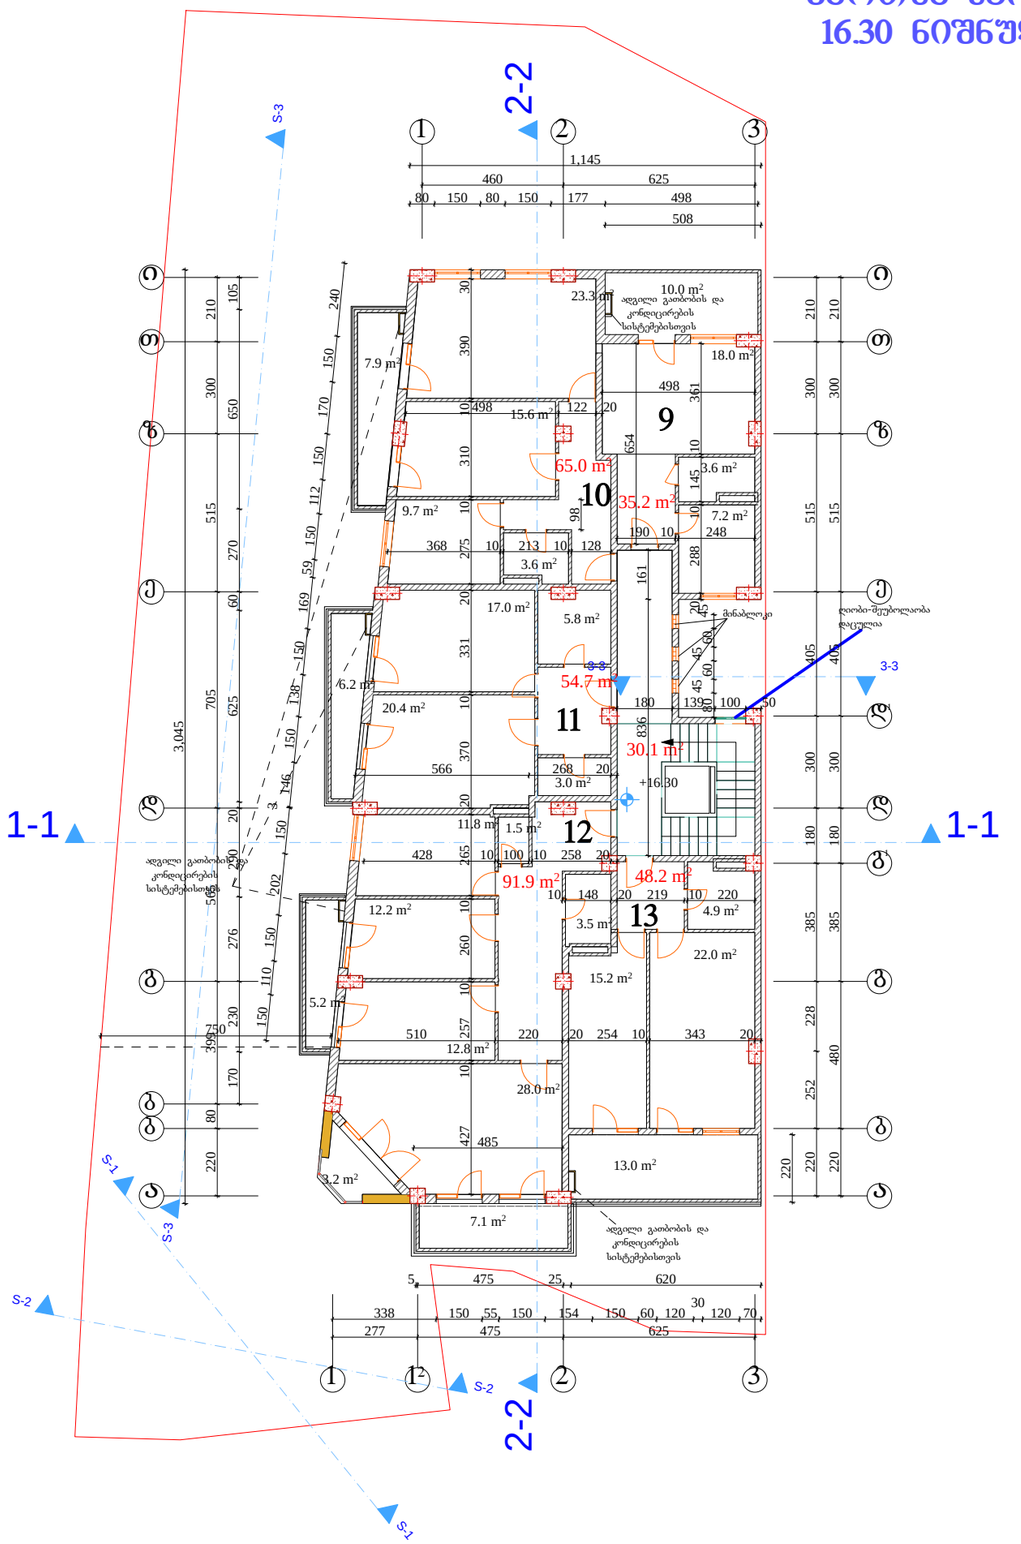


| შეკვეთა -3 | თებერვალი 2014 წ. | |
|---|---|---|

ექსპლიკაცია

კიბის უჯრედი 30.1 მ²

ბინა №9 ფართი 35.2 მ²
საზაფხულო ფართი 10.0 მ²

ბინა №10 ფართი 65.0 მ²
საზაფხულო ფართი 7.9 მ²

ბინა №11 ფართი 54.7 მ²
საზაფხულო ფართი 6.2 მ²

ბინა №12 ფართი 91.9 მ²
საზაფხულო ფართი 15.5 მ²

ბინა №13 ფართი 48.2 მ²
საზაფხულო ფართი 13.0 მ²

საცხოვრებელი ფართი 295.0 მ²

საზაფხულო ფართი 52.6 მ²

შენიშვნები

ნახაზზე საარქიტექტო ნაწილი შესაბამება აბსოლუტურ ნიშნულს - 521.30

ნახაზში ქვეშა ცვლილება მშენებლობისას შეთანხმებული უნდა იყოს პროექტის ავტორთან

დამკვეთი
შპს ალფა კოლდინგი საქართველო

მისამართი
ქ თბილისი, ბაბები, წყნეთის გზატკეცილი №7

პროექტის სახელწოდება
"შრომალბინიანი საცხოვრებელი სახლი"


| თანამდებობა | გვარი | ხელმოწერა | თარიღი |
|---|---|---|---|
| დირექტორი | ხ. უნგიაძე | | |
| მთ. არქიტექტორი | ვ. ტარასაშვილი | | |
| ავტორი | ვ. ტარასაშვილი | | |
| | | | |
| | | | |
| | | | |

მისამართი
შპს ალფა კოლდინგი საქართველო ეკლოშვილის ქ. №2/10

| მასშტაბი | 1:200 | ნახაზი |
|---|---|---|
| თარიღი | | მეოთხე სართულის გეგმა 16.30 ნიშნულზე მ 1:200 |

| სტადია | შენრცელი | შენრცლები |
|---|---|---|
| პროექტი | | |

# მეხუთე სართულის გეგმა
## 19.50 ნიშნულზე მ 1:200

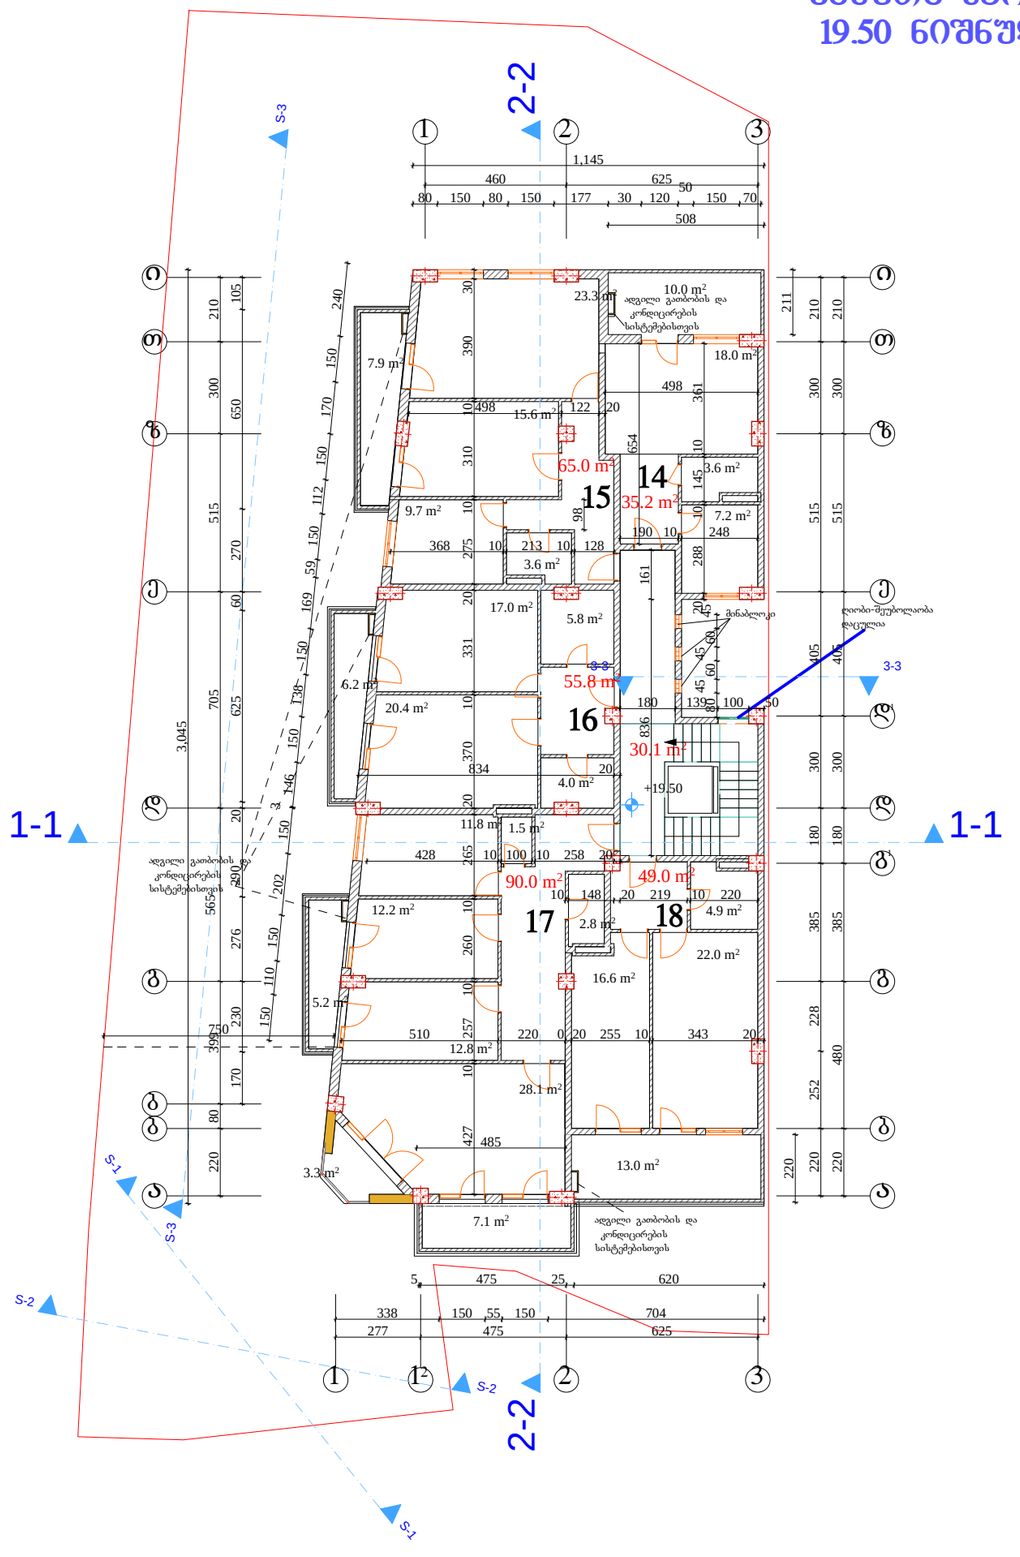


| | | |
|---|---|---|
| შრომატევადობა -3 | იანვარი 2014 წ. | |

ექსპლიკაცია

კიბის უჯრედი 30.1 მ²

ბინა №14 ფართი 35.2 მ²
საზაფხულო ფართი 10.0 მ²

ბინა №15 ფართი 65.0 მ²
საზაფხულო ფართი 7.9 მ²

ბინა №16 ფართი 55.8 მ²
საზაფხულო ფართი 6.2 მ²

ბინა №17 ფართი 90.0 მ²
საზაფხულო ფართი 15.5 მ²

ბინა №18 ფართი 49.0 მ²
საზაფხულო ფართი 13.0 მ²

საცხოვრებელი ფართი 295.0 მ²

საზაფხულო ფართი 52.6 მ²

შენიშვნები

ნახაზზე საარქიტექტო ნულოვანი ნიშნიდან აბსოლუტურ ნიშნულს - 521.30

ნახაზში ცვლილება შესაძლებელია შესრულების პროცესში

დამკვეთი
შპს ალფა ჰოლდინგი საქართველო

მისამართი
ქ თბილისი, ბაბები, წყნეთის ბულვარი №7


პროექტის სახელწოდება
"მრავალბინიანი საცხოვრებელი სახლი"

| | | | |
|---|---|---|---|
| თანამდებობა | გვარი | ხელმოწერა | თარიღი |
| დირექტორი | ზ. უნგიაძე | | |
| მთ. არქიტექტორი | ვ. ტარასაშვილი | | |
| ავტორი | ვ. ტარასაშვილი | | |

მისამართი
შპს ალფა ჰოლდინგი საქართველო
ევლოშვილის ქ. №2/10

| | | | |
|---|---|---|---|
| მასშტაბი | 1:200 | ნახაზი | |
| თარიღი | | მეხუთე სართულის გეგმა 19.50 ნიშნულზე მ 1:200 | |
| სტადია | | შეცდომა | შეცდომები |
| პროექტი | | | |

# მეექვსე სართულის გეგმა
## 22.70 ნიშნულზე მ 1:200

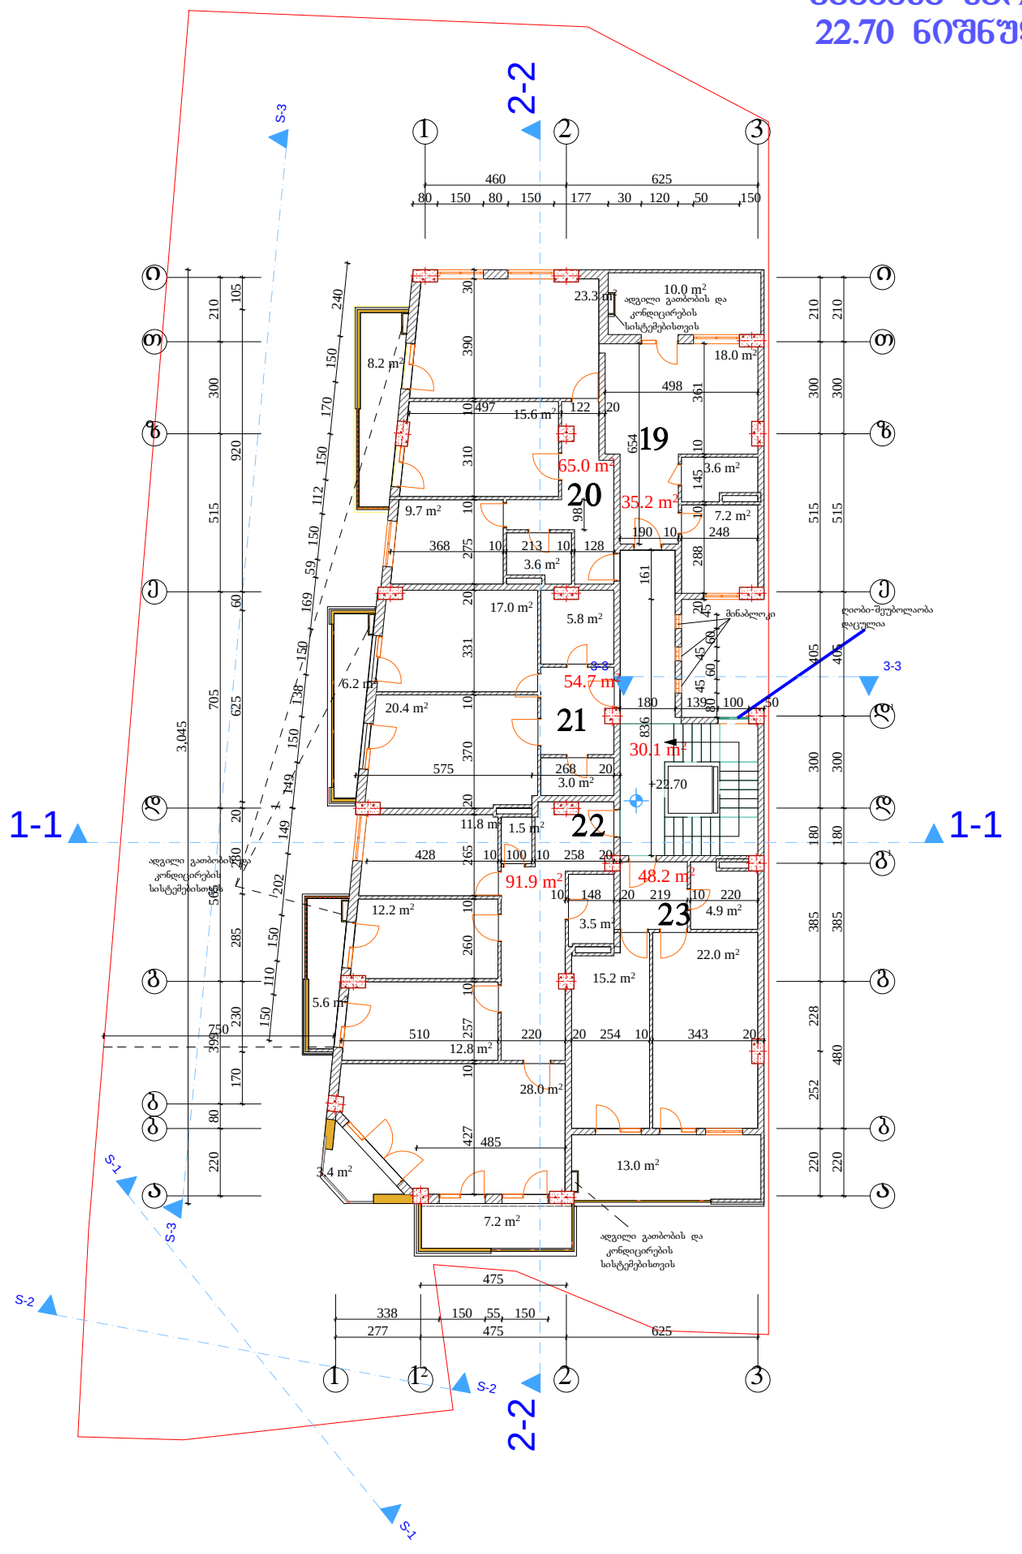


| | | |
|---|---|---|
| შრომატევა -3 | მარტივი 2014 წ. | |

ექსპლიკაცია

კიბის უჯრედი 30.1 მ²

ბინა №19 ფართი 35.2 მ²
საზაფხულო ფართი 10.0 მ²

ბინა №20 ფართი 65.0 მ²
საზაფხულო ფართი 8.2 მ²

ბინა №21 ფართი 54.7 მ²
საზაფხულო ფართი 6.2 მ²

ბინა №22 ფართი 91.9 მ²
საზაფხულო ფართი 16.2 მ²

ბინა №23 ფართი 48.2 მ²
საზაფხულო ფართი 13.0 მ²

საცხოვრებელი ფართი 295.0 მ²

საზაფხულო ფართი 53.6 მ²

შენიშვნები

ნახაზზე საარქიტექტო ნული შეესაბამება აბსოლუტურ ნიშნულს - 521.30

ნახაზში ყველა ცვლილება მშენებლობისას შეთანხმებული უნდა იყოს პროექტის ავტორთან

დამკვეთი
შპს ალფა ჰოლდინგი საქართველო

მისამართი
ქ თბილისი, ბაბები, წყნეთის ბზატკეცილი №7


პროექტის სახელწოდება
"მრავალბინიანი საცხოვრებელი სახლი"

| | | | |
|---|---|---|---|
| თანამდებობა | გვარი | ხელმოწერა | თარიღი |
| დირექტორი | ზ. უნგიაძე | | |
| მთ. არქიტექტორი | ვ. ტარასაშვილი | | |
| ავტორი | ვ. ტარასაშვილი | | |
| | | | |
| | | | |
| | | | |

მისამართი
შპს ალფა ჰოლდინგი საქართველო ევლოშვილის ქ. №2/10

| | | | |
|---|---|---|---|
| მასშტაბი | 1:200 | ნახაზი | |
| თარიღი | | მეექვსე სართულის გეგმა 22.70 ნიშნულზე მ 1:200 | |
| სტადია | | შეცდომა | შეცდომები |
| პროექტი | | | |

# მეშვიდე სართულის გეგმა
## 25.90 ნიშნულზე მ 1:200

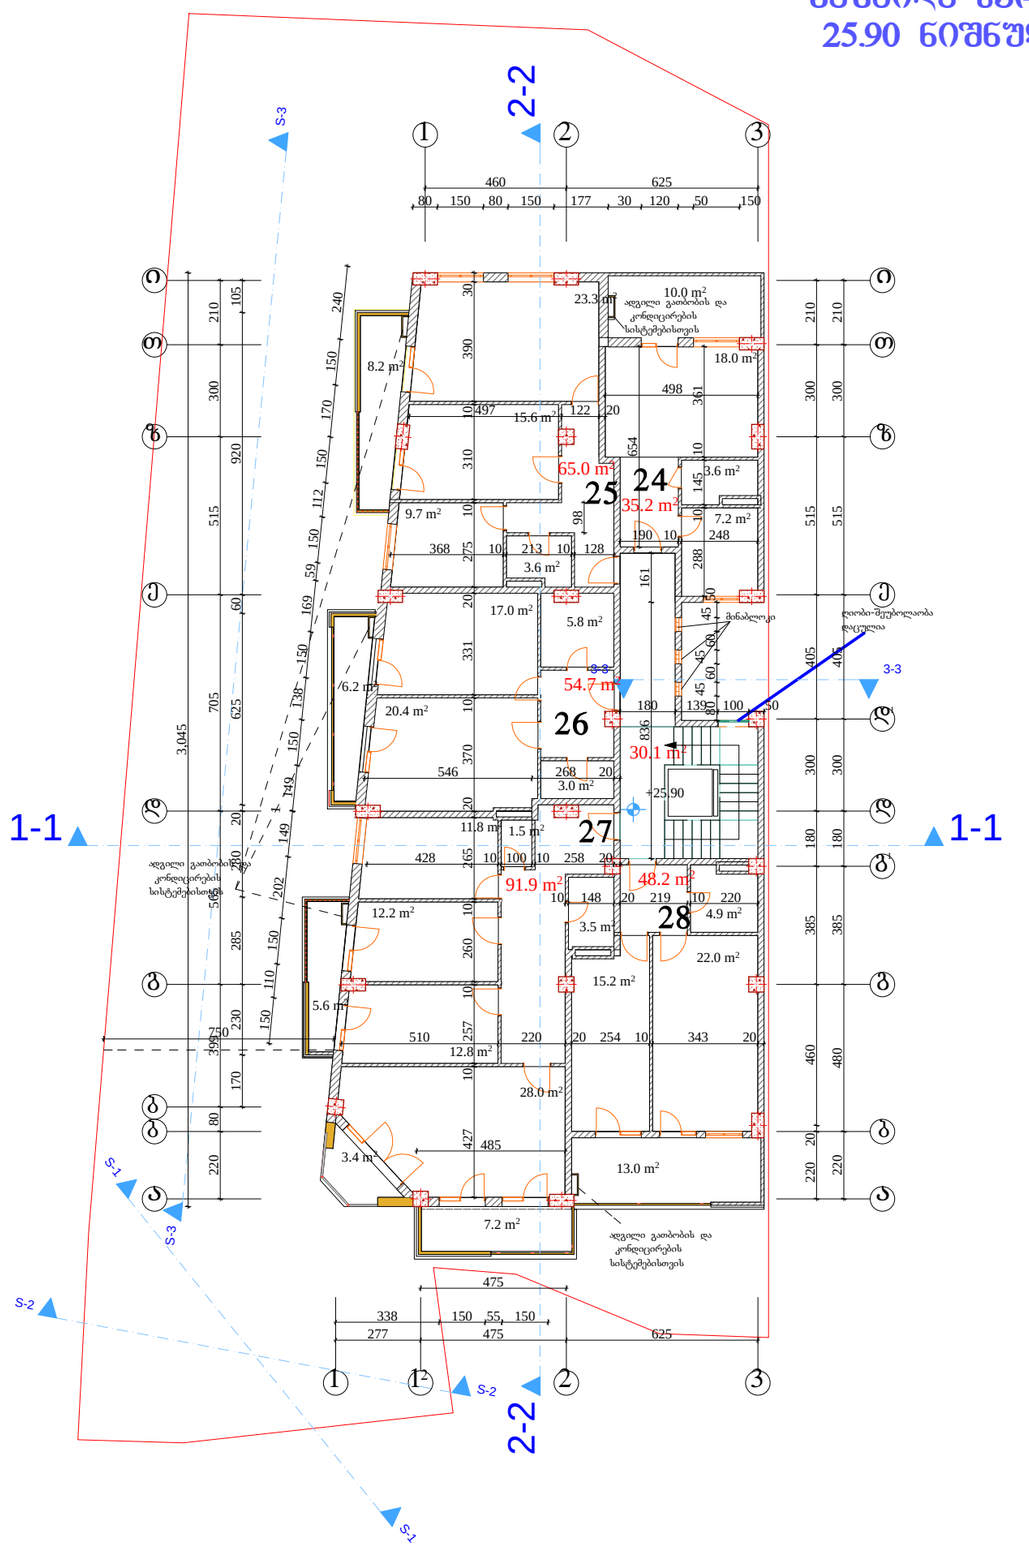


| | | |
|---|---|---|
| შრომატევადობა -3 | მარტივი 2014 წ. | |

## ექსპლიკაცია

კიბის უჯრედი 30.1 მ²

ბინა №24 ფართი 35.2 მ²
საზაფხულო ფართი 10.0 მ²

ბინა №25 ფართი 65.0 მ²
საზაფხულო ფართი 8.2 მ²

ბინა №26 ფართი 54.7 მ²
საზაფხულო ფართი 6.2 მ²

ბინა №27 ფართი 91.9 მ²
საზაფხულო ფართი 16.2 მ²

ბინა №28 ფართი 48.2 მ²
საზაფხულო ფართი 13.0 მ²

საცხოვრებელი ფართი 295.0 მ²

საზაფხულო ფართი 53.6 მ²

### შენიშვნები

ნახაზზე საარქიტექტო ნაწილი შესაბამება აბსოლუტურ ნიშნულს - 521.30

ნახაზში ცვლილება მშენებლობისას შეთანხმებული უნდა იყოს პროექტის ავტორთან

დამკვეთი
შპს ალფა ჰოლდინგი საქართველო

მისამართი
ქ თბილისი, ბაბები, წყნეთის გზატკეცილი №7


პროექტის სახელწოდება
"მრავალბინიანი საცხოვრებელი სახლი"

| თანამდებობა | გვარი | ხელმოწერა | თარიღი |
|---|---|---|---|
| დირექტორი | ზ. უნგიაძე | | |
| მთ. არქიტექტორი | ვ. ტარასაშვილი | | |
| ავტორი | ვ. ტარასაშვილი | | |
| | | | |
| | | | |
| | | | |

მისამართი
შპს ალფა ჰოლდინგი საქართველო ევლოშვილის ქ. №2/10

| | | | |
|---|---|---|---|
| მასშტაბი | 1:200 | ნახაზი | |
| თარიღი | | მეშვიდე სართულის გეგმა 25.90 ნიშნულზე მ 1:200 | |
| სტადია | | ფურცელი | ფურცლები |
| პროექტი | | | |

# მერვე სართულის გეგმა
## 29.10 ნიშნულზე მ 1:200

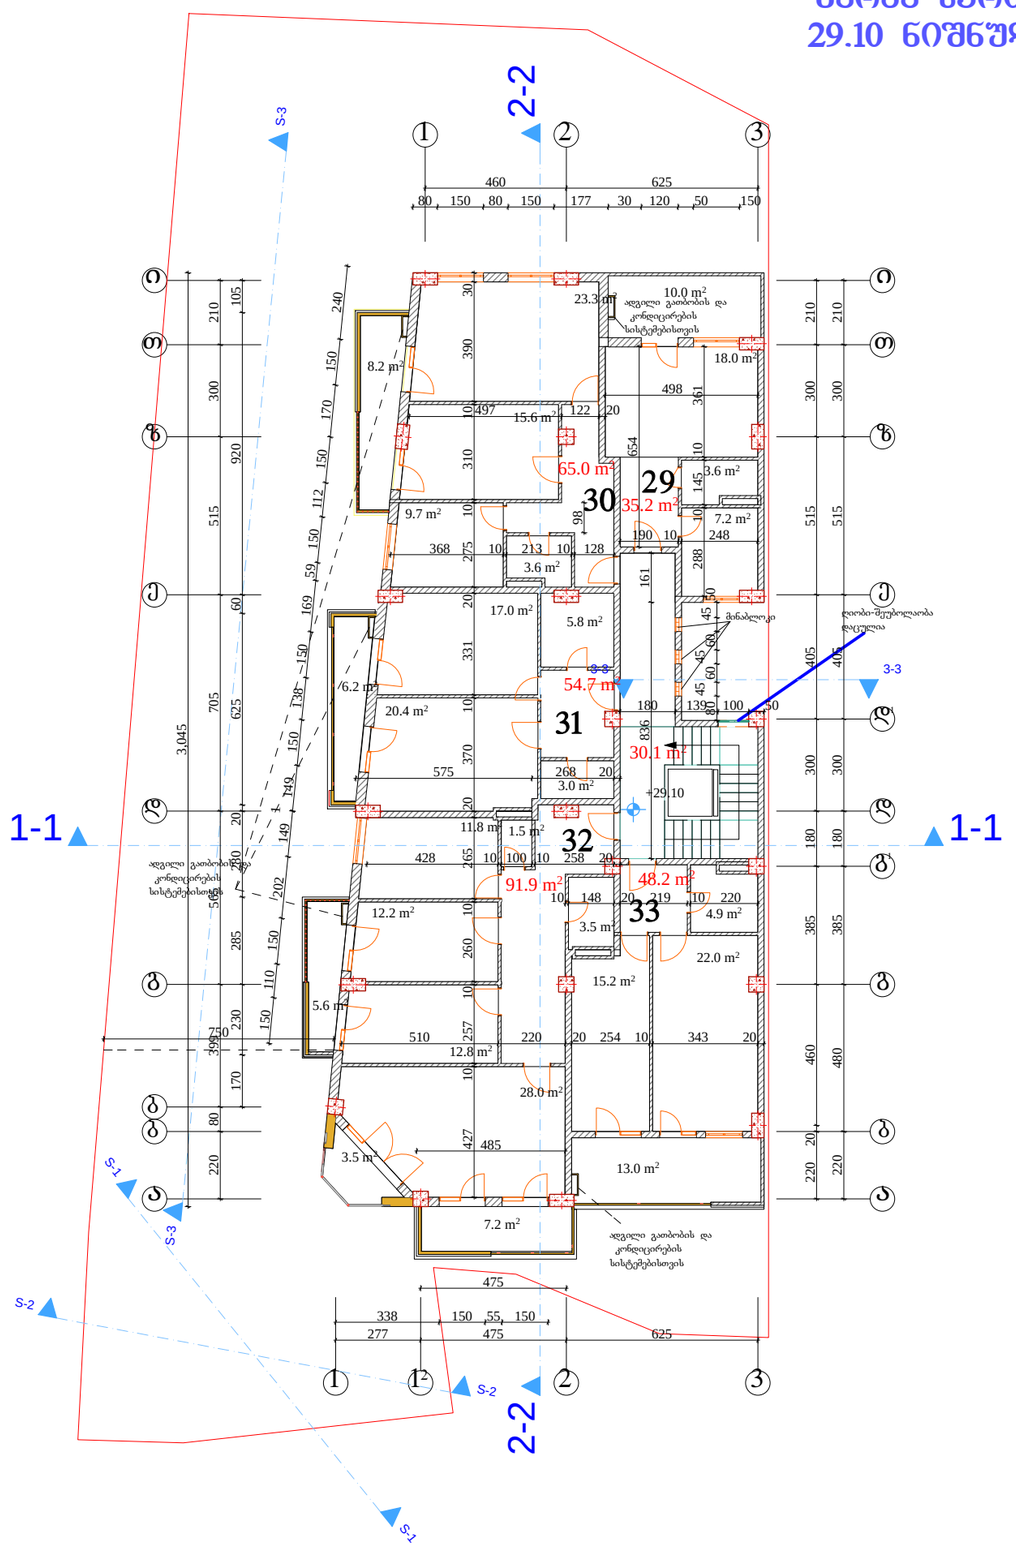


| | | |
|---|---|---|
| შრომატი -3 | იანვარი 2014 წ. | |

ექსპლიკაცია

კიბის უჯრედი 30.1 მ²

ბინა №29 ფართი 35.2 მ²
საზაფხულო ფართი 10.0 მ²

ბინა №30 ფართი 65.0 მ²
საზაფხულო ფართი 8.2 მ²

ბინა №31 ფართი 54.7 მ²
საზაფხულო ფართი 6.2 მ²

ბინა №32 ფართი 91.9 მ²
საზაფხულო ფართი 16.3 მ²

ბინა №33 ფართი 48.2 მ²
საზაფხულო ფართი 13.0 მ²

საცხოვრებელი ფართი 295.0 მ²

საზაფხულო ფართი 53.7 მ²

შენიშვნები

ნახაზზე საარქიტექტო ნული შეესაბამება აბსოლუტურ ნიშნულს - 521.30

ნახაზში ყველა ცვლილება მშენებლობისას შეთანხმებული უნდა იყოს პროექტის ავტორთან

დამკვეთი
შპს ალფა ჰოლდინგი საქართველო

მისამართი
ქ თბილისი, ბაბები, წყნეთის გზატკეცილი №7

პროექტის სახელწოდება
"მრავალბინიანი საცხოვრებელი სახლი"


| თანამდებობა | გვარი | ხელმოწერა | თარიღი |
|---|---|---|---|
| დირექტორი | ზ. უნგიაძე | | |
| მთ. არქიტექტორი | ვ. ტარასაშვილი | | |
| ავტორი | ვ. ტარასაშვილი | | |
| | | | |
| | | | |
| | | | |

მისამართი
შპს ალფა ჰოლდინგი საქართველო ევლოშვილის ქ. №2/10

| მასშტაბი | 1:200 | ნახაზი |
|---|---|---|
| თარიღი | | მერვე სართულის გეგმა 29.10 ნიშნულზე მ 1:200 |

| სტადია | ფურცელი | ფურცლები |
|---|---|---|
| პროექტი | | |

# მეცხრე სართულის გეგმა
## 32.30 ნიშნულზე მ 1:200

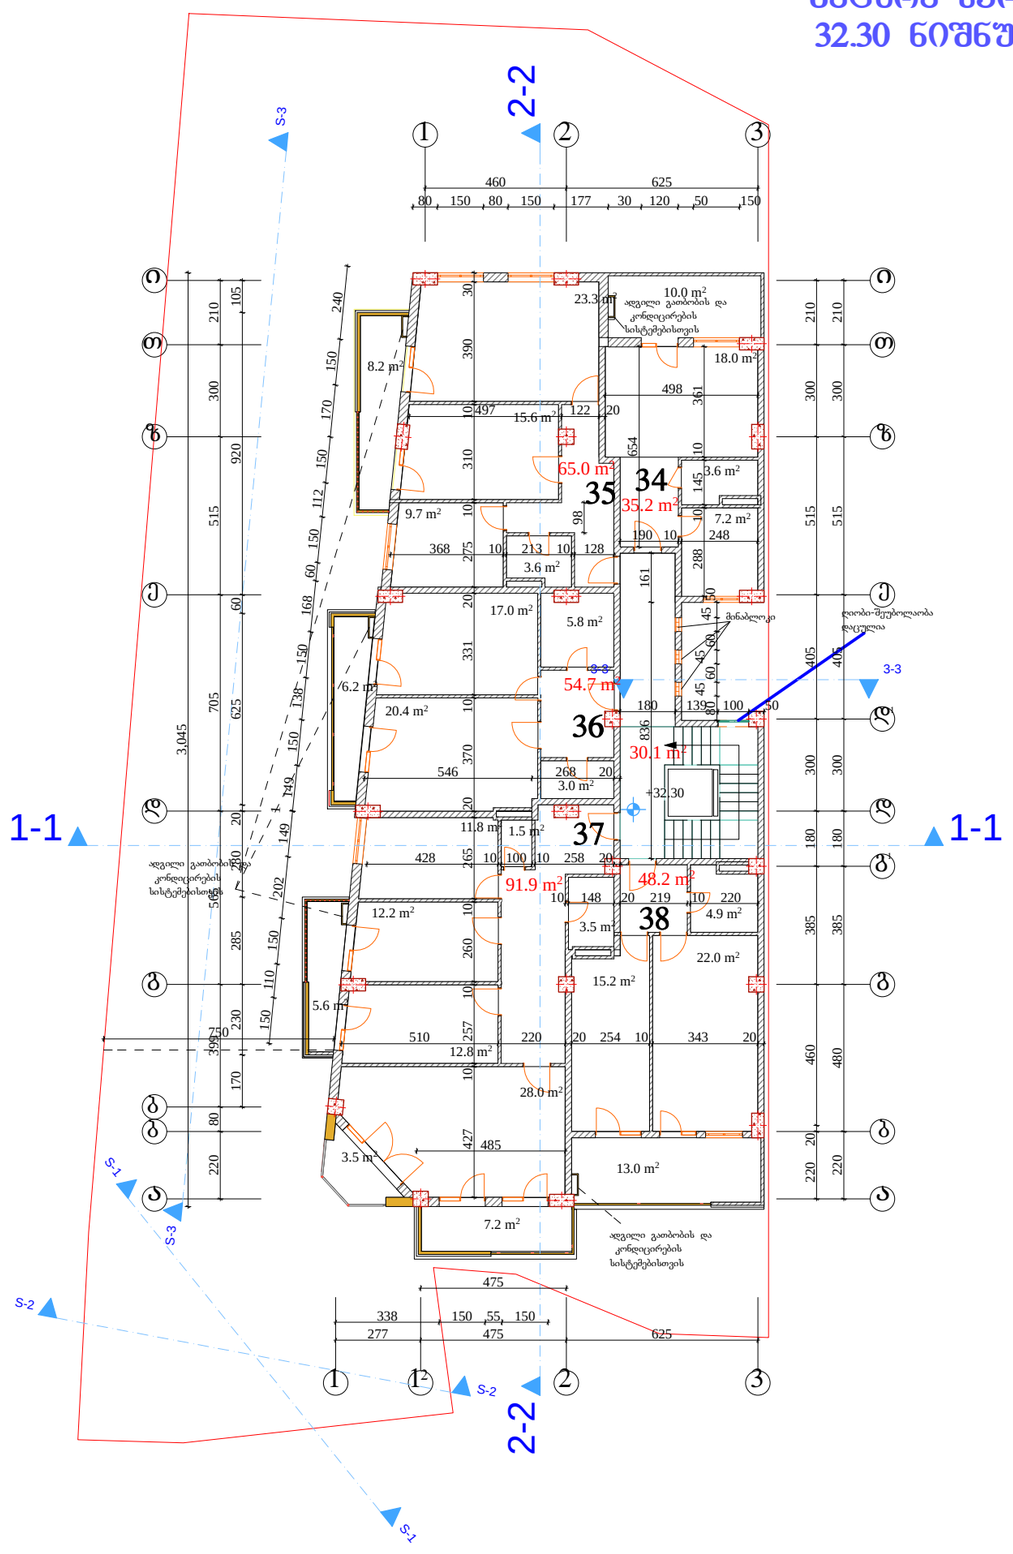


| | | |
|---|---|---|
| შრომატევა -3 | იანვარი 2014 წ. | |

## ექსპლიკაცია

კიბის უჯრედი 30.1 მ²

ბინა №34 ფართი 35.2 მ²
საზაფხულო ფართი 10.0 მ²

ბინა №35 ფართი 65.0 მ²
საზაფხულო ფართი 8.2 მ²

ბინა №36 ფართი 54.7 მ²
საზაფხულო ფართი 6.2 მ²

ბინა №37 ფართი 91.9 მ²
საზაფხულო ფართი 16.3 მ²

ბინა №38 ფართი 48.2 მ²
საზაფხულო ფართი 13.0 მ²

საცხოვრებელი ფართი 295.0 მ²

საზაფხულო ფართი 53.7 მ²

## შენიშვნები

ნახაზზე საარქიტექტო ნაწილი შესაბამება აბსოლუტურ ნიშნულს - 521.30

ნახაზში ცვლილება მშენებლობისას შეთანხმებული უნდა იყოს პროექტის ავტორთან

დამკვეთი
შპს ალფა ჰოლდინგი საქართველო

მისამართი
ქ თბილისი, ბაბები, წყნეთის გზატკეცილი №7


პროექტის სახელწოდება
"მრავალბინიანი საცხოვრებელი სახლი"

| თანამდებობა | გვარი | ხელმოწერა | თარიღი |
|---|---|---|---|
| დირექტორი | ზ. უნგიაძე | | |
| მთ. არქიტექტორი | ვ. ტარასაშვილი | | |
| ავტორი | ვ. ტარასაშვილი | | |
| | | | |
| | | | |
| | | | |

მისამართი
შპს ალფა ჰოლდინგი საქართველო ევლოშვილის ქ. №2/10

| | | | |
|---|---|---|---|
| მასშტაბი | 1:200 | ნახაზი | |
| თარიღი | | მეცხრე სართულის გეგმა 32.30 ნიშნულზე მ 1:200 | |
| სტადია | | ფურცელი | ფურცლები |
| პროექტი | | | |

# მეათე სართულის გეგმა
## 35.50 ნიშნულზე მ 1:200

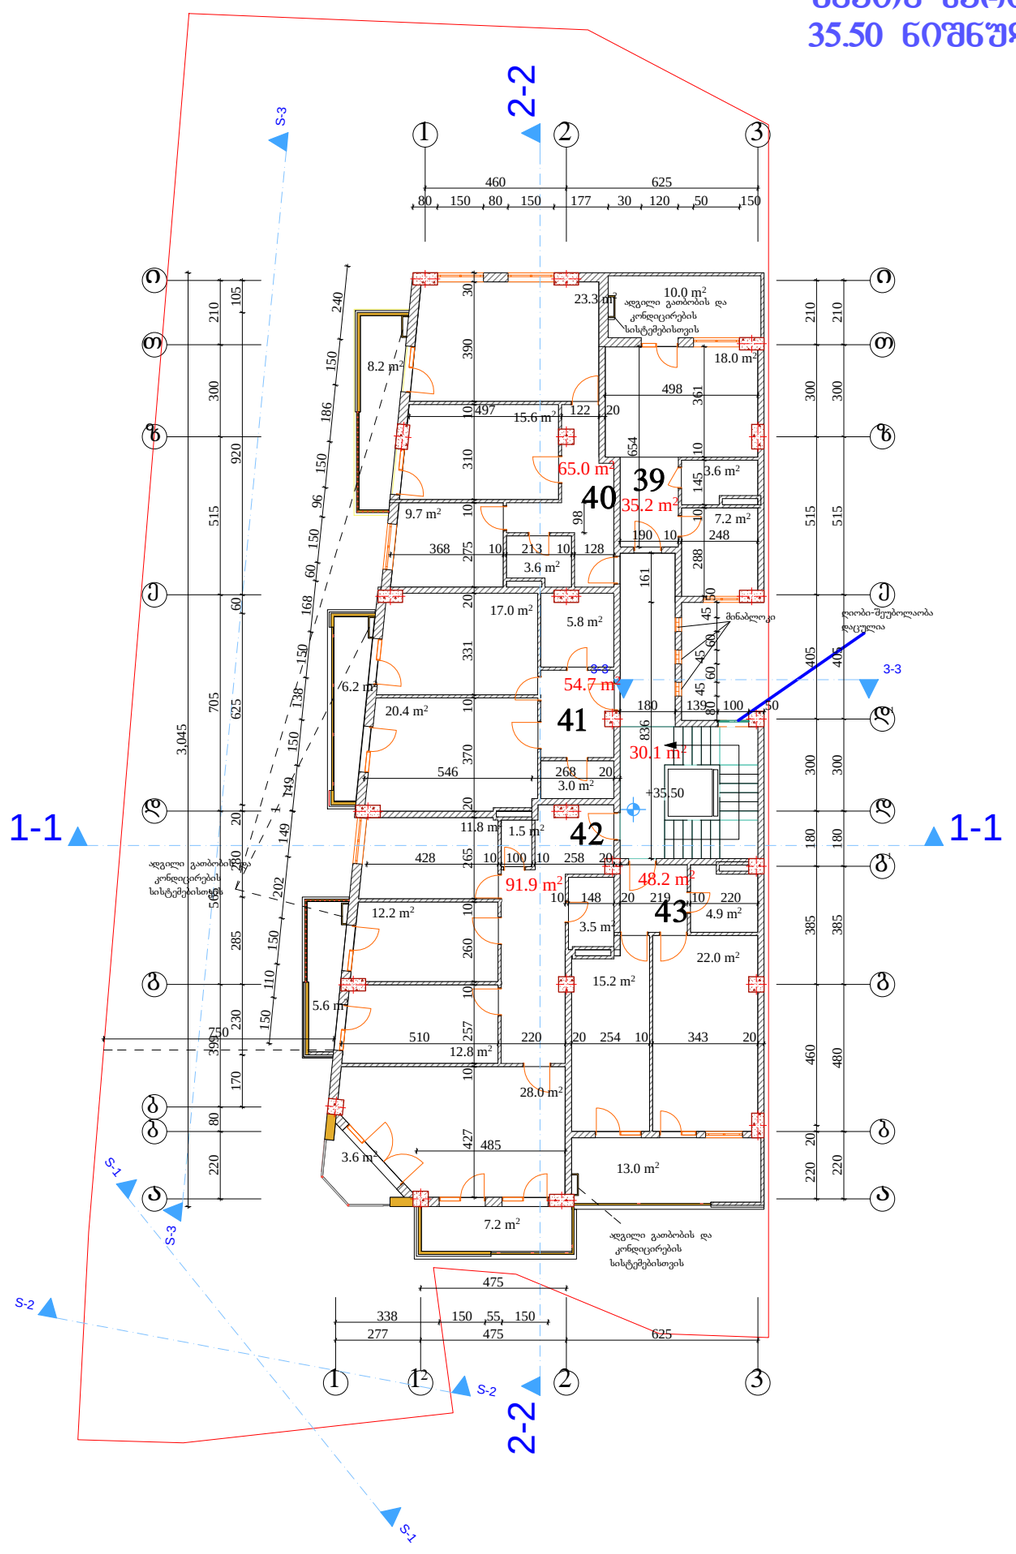


| | | | |
|---|---|---|---|
| შრომატევა -3 | იანვარი 2014 წ. | | |

ექსპლიკაცია

კიბის უჯრედი 30.1 მ²

ბინა №39 ფართი 35.2 მ²
საზაფხულო ფართი 10.0 მ²

ბინა №40 ფართი 65.0 მ²
საზაფხულო ფართი 8.2 მ²

ბინა №41 ფართი 54.7 მ²
საზაფხულო ფართი 6.2 მ²

ბინა №42 ფართი 91.9 მ²
საზაფხულო ფართი 16.4 მ²

ბინა №43 ფართი 48.2 მ²
საზაფხულო ფართი 13.0 მ²

საცხოვრებელი ფართი 295.0 მ²

საზაფხულო ფართი 53.8 მ²

შენიშვნები

ნახაზზე საარქიტექტო ნული შეესაბამება აბსოლუტურ ნიშნულს - 521.30

ნახაზში ცვლა ცვლილება მშენებლობისას შეთანხმებული უნდა იყოს პროექტის ავტორთან

დამკვეთი
შპს ალფა ჰოლდინგი საქართველო

მისამართი
ქ თბილისი, ბაბები, წყნეთის გზატკეცილი №7

პროექტის სახელწოდება
"მრავალბინიანი საცხოვრებელი სახლი"


| თანამდებობა | გვარი | ხელმოწერა | თარიღი |
|---|---|---|---|
| დირექტორი | ზ. უნგიაძე | | |
| მთ. არქიტექტორი | ვ. ტარასაშვილი | | |
| ავტორი | ვ. ტარასაშვილი | | |
| | | | |
| | | | |
| | | | |

მისამართი
შპს ალფა ჰოლდინგი საქართველო ევლოშვილის ქ. №2/10

| მასშტაბი | 1:200 | ნახაზი |
|---|---|---|
| თარიღი | | მეათე სართულის გეგმა 35.50 ნიშნულზე მ 1:200 |

| სტადია | ფურცელი | ფურცლები |
|---|---|---|
| პროექტი | | |

# მეთერთმეტე სართულის გეგმა
## 38.70 ნიშნულზე მ 1:200

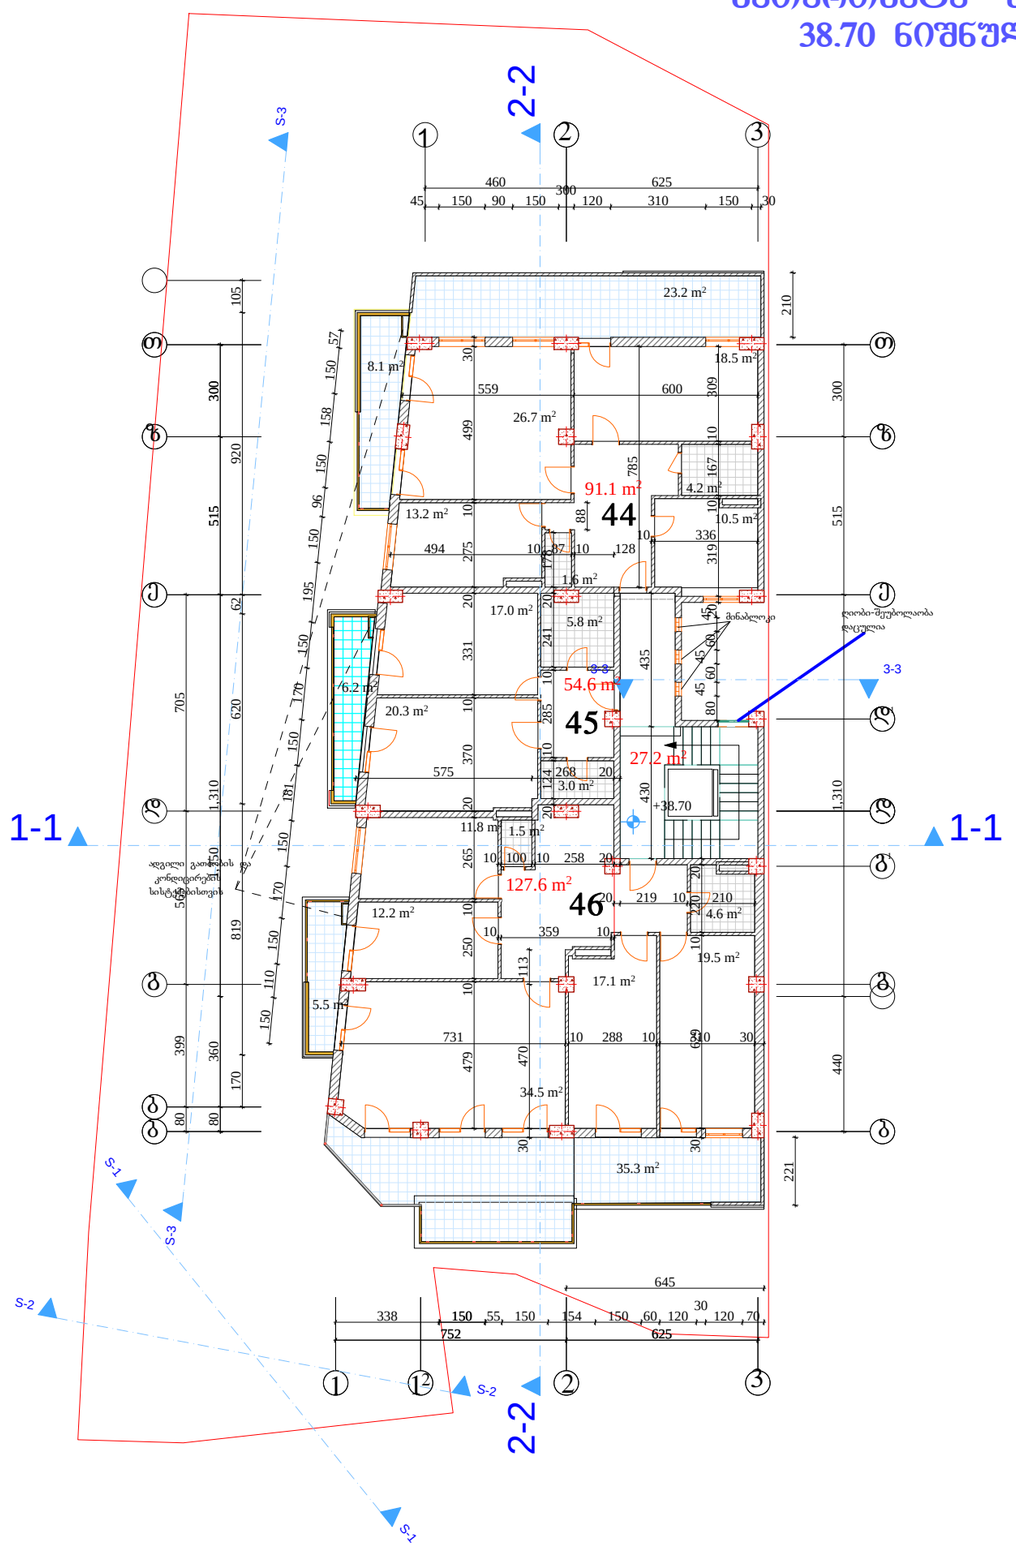


| | | | |
|---|---|---|---|
| შრომატევ -3 | იანვარი 2014 წ. | | |

ექსპლიკაცია

კიბის უჯრედი 27.2 მ²

ბინა №44 ფართი 91.1 მ²
საზაფხულო ფართი 31.3 მ²

ბინა №45 ფართი 54.6 მ²
საზაფხულო ფართი 6.2 მ²

ბინა №46 ფართი 127.6 მ²
საზაფხულო ფართი 40.8 მ²

საცხოვრებელი ფართი 273.3 მ²

საზაფხულო ფართი 78.3 მ²

შენიშვნები

ნახაზზე საარქიტექტო ნაწილი შესაბამება აზსოლუტურ ნიშნულს - 521.30

ნახაზში ყველა ცვლილება მშენებლობისას შეთანხმებული უნდა იყოს პროექტის ავტორთან

დამკვეთი
შპს ალფა ჰოლდინგი საქართველო

მისამართი
ქ თბილისი, ბაბები, წყნეთის გზატკეცილი №7


პროექტის სახელწოდება
"მრავალბინიანი საცხოვრებელი სახლი"

| | | | |
|---|---|---|---|
| თანამდებობა | გვარი | ხელმოწერა | თარიღი |
| დირექტორი | ზ. შგბიაძე | | |
| მთ. არქიტექტორი | ვ. ტარასაშვილი | | |
| ავტორი | ვ. ტარასაშვილი | | |
| | | | |
| | | | |
| | | | |

მისამართი
შპს ალფა ჰოლდინგი საქართველო ევლოშვილის ქ. №2/10

| | | | |
|---|---|---|---|
| მასშტაბი | 1:200 | ნახაზი | |
| თარიღი | | მეთერთმეტე სართულის გეგმა 38.70 ნიშნულზე მ 1:200 | |
| სტადია | | ფურცელი | ფურცლები |
| პროექტი | | | |

# მეთორმეტე სართულის გეგმა
# 41.90 ნიშნულზე მ 1:200

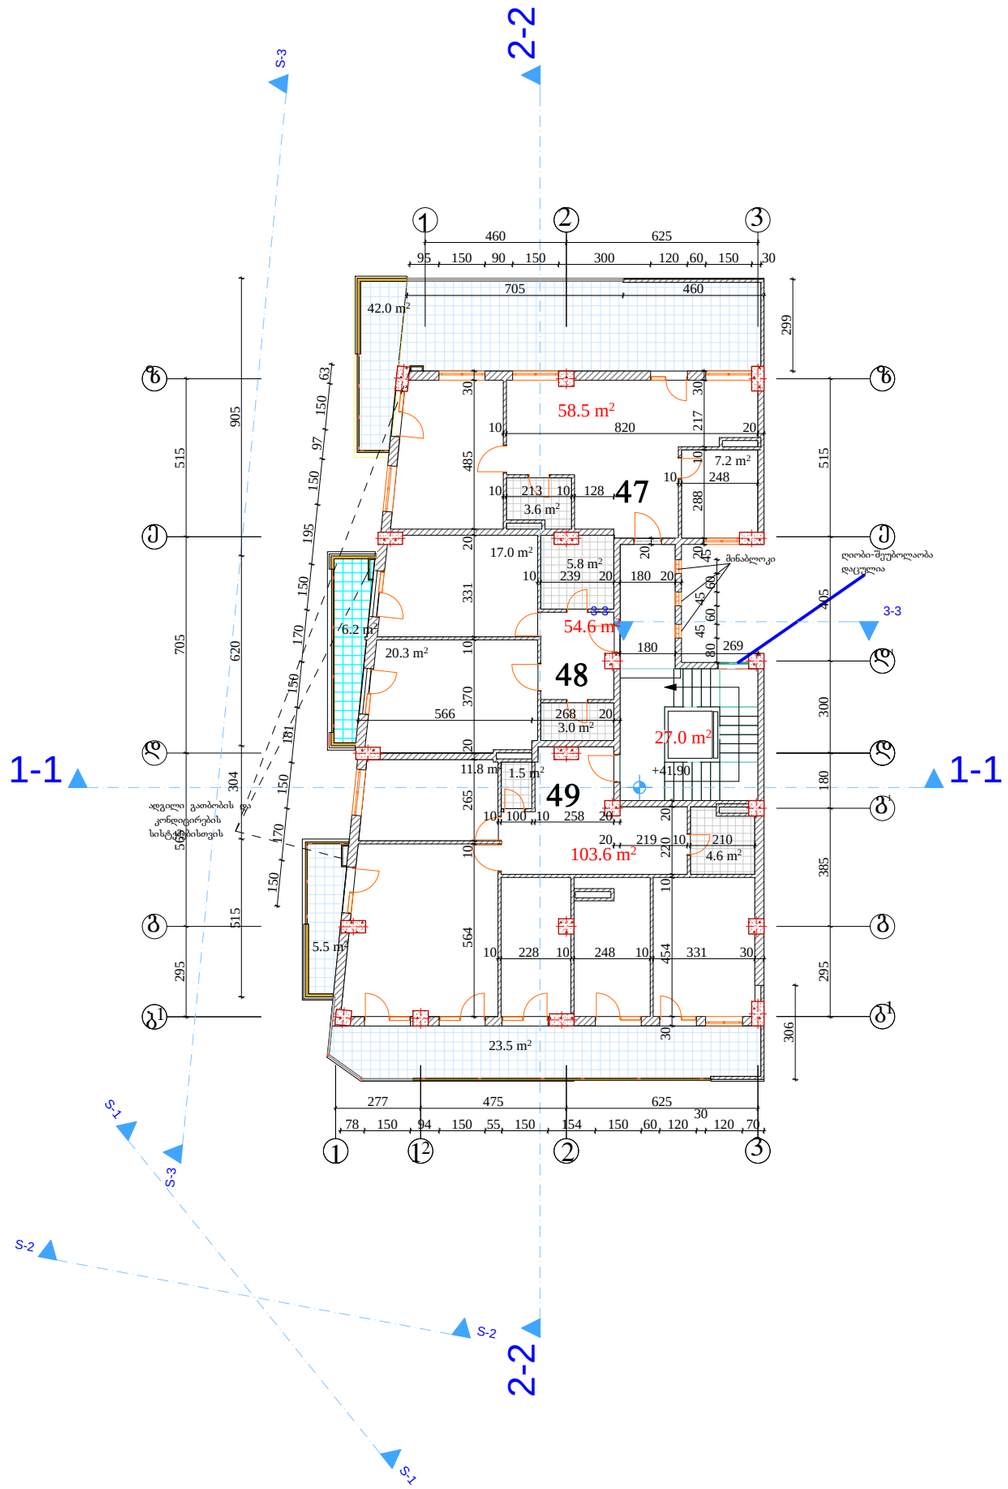


| შეკვეთა -3 | თბილისი 2014 წ. | |
|---|---|---|

ექსპლიკაცია

კიბის უჯრედი 27.0 მ²

ბინა №47 ფართი 58.5 მ²
საზაფხულო ფართი 42.0 მ²

ბინა №48 ფართი 54.6 მ²
საზაფხულო ფართი 6.2 მ²

ბინა №49 ფართი 103.6 მ²
საზაფხულო ფართი 29.0 მ²

საცხოვრებელი ფართი 216.7 მ²

საზაფხულო ფართი 77.2 მ²

შენიშვნები

ნახაზზე საარქიტექტო ნული შეესაბამება აბსოლუტურ ნიშნულს - 521.30

ნახაზში ყველა ცვლილება შეიტანება შენობლობისას შეთანხმებული უნდა იყოს პროექტის ავტორთან

დამკვეთი
შპს ალფა ჰოლდინგი საქართველო

მისამართი
ქ თბილისი, ბაბები, წყნეთის გზატკეცილი №7


პროექტის
სახელწოდება
"შრომალბინიანი საცხოვრებელი სახლი"

| თანამდებობა | გვარი | ხელმოწერა | თარიღი |
|---|---|---|---|
| დირექტორი | ზ. უნგიაძე | | |
| მთ. არქიტექტორი | ვ. ტარასაშვილი | | |
| ავტორი | ვ. ტარასაშვილი | | |
| | | | |
| | | | |
| | | | |

მისამართი
შპს ალფა ჰოლდინგი საქართველო ევლოშვილის ქ. №2/10

| მასშტაბი | 1:200 | ნახაზი |
|---|---|---|
| თარიღი | | მეთორმეტე სართულის გეგმა 41.90 ნიშნულზე მ 1:200 |
| სტადია | ფურცელი | ფურცლები |
| პროექტი | | |

# მეცამეტე (არასრული) სართულის გეგმა
## 45.10 ნიშნულზე მ 1:200

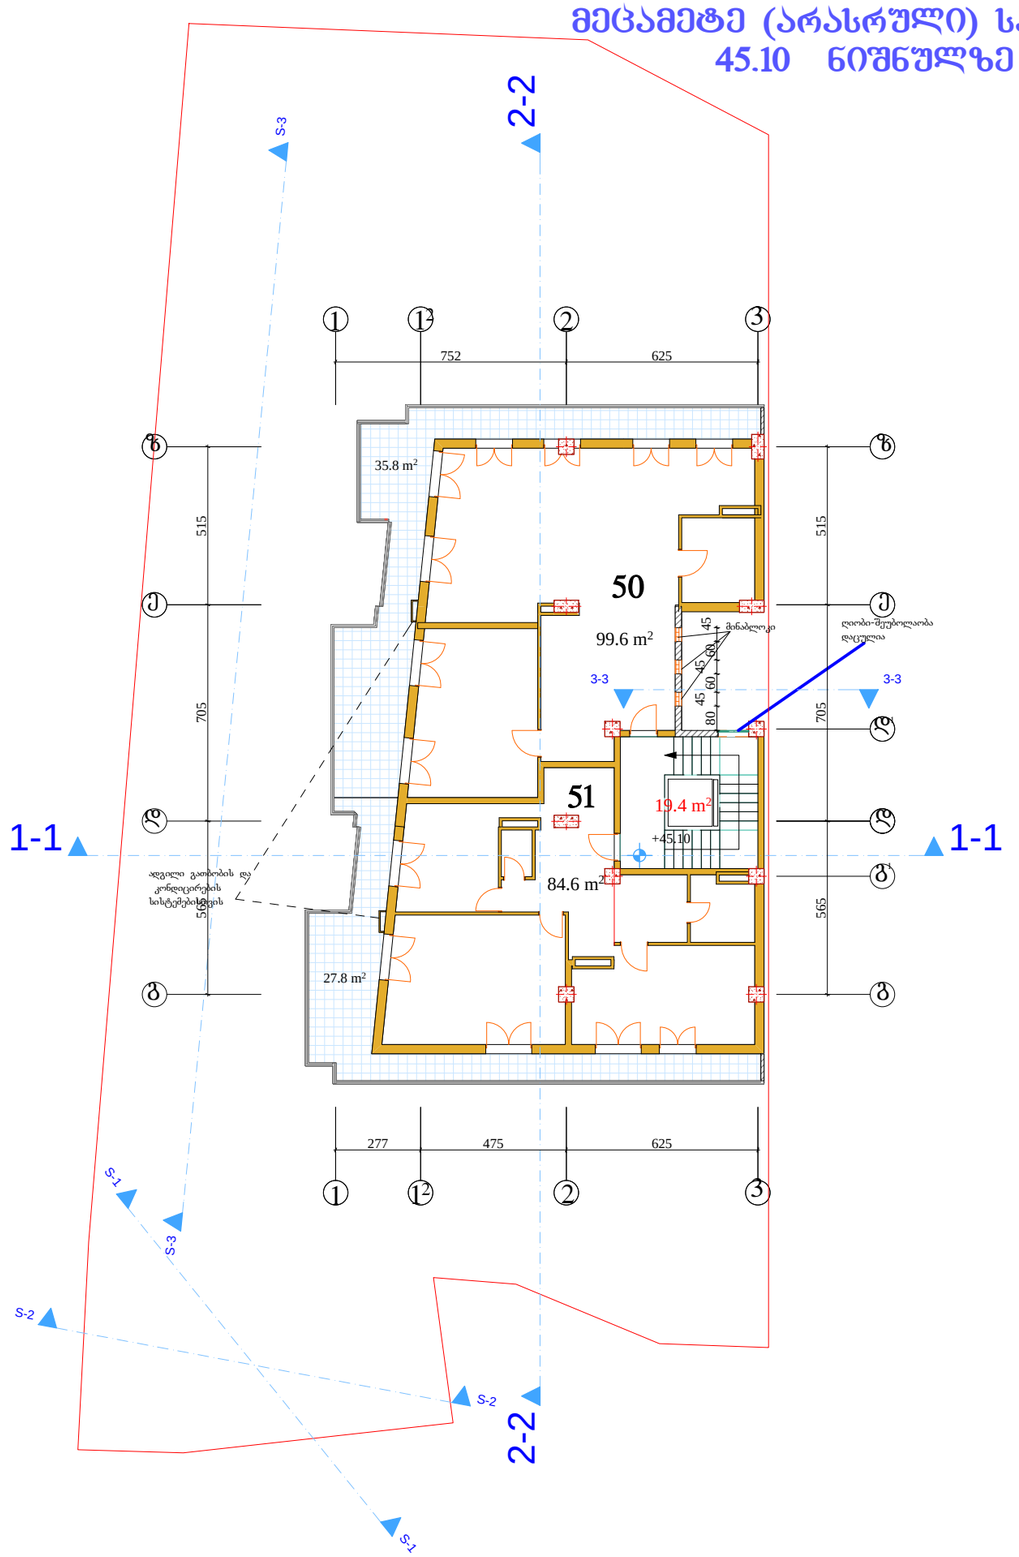


| | | |
|---|---|---|
| შრომატევ -3 | თებერვალი 2014 წ. | |

ექსპლიკაცია

კიბის უჯრედი 26.7 მ²

ბინა №50 ფართი 99.6 მ²
საზაფხული ფართი 35.8 მ²

ბინა №51 ფართი 84.6 მ²
საზაფხული ფართი 27.8 მ²

საცხოვრებელი ფართი 184.2 მ²

საზაფხულო ფართი 63.6 მ²

შენიშვნები

ნახაზზე საარქიტექტო ნაწილ შესაბამება აბსოლუტურ ნიშნულს - 521.30

ნახაზში ცვლა ცვლილება მშენებლობისას შეთანხმებული უნდა იყოს პროექტის ავტორთან

დამკვეთი
შპს ალფა კოლდინგი საქართველო

მისამართი
ქ თბილისი, ბაბები, წყნეთის გზატკეცილი №7

პროექტის სახელწოდება
"შრომალბინიანი საცხოვრებელი სახლი"


| თანამდებობა | გვარი | ხელმოწერა | თარიღი |
|---|---|---|---|
| დირექტორი | ხ. უნგიაძე | | |
| მთ. არქიტექტორი | ვ. ტარასაშვილი | | |
| ავტორი | ვ. ტარასაშვილი | | |
| | | | |
| | | | |
| | | | |

მისამართი
შპს ალფა კოლდინგი საქართველო ეკლოშვილის ქ. №2/10

| მასშტაბი | 1:200 | ნახაზი |
|---|---|---|
| თარიღი | | კიბის უჯრედის და ლიფტის შახტის პარახშირის გეგმა 45.10 ნიშნულზე მ 1:200 |

| სტადია | ფურცელი | ფურცლები |
|---|---|---|
| პროექტი | | |

# კიბის უჯრედის და ლიფტის შახტის გეგმა 47.80 ნიშნულზე მ 1:200

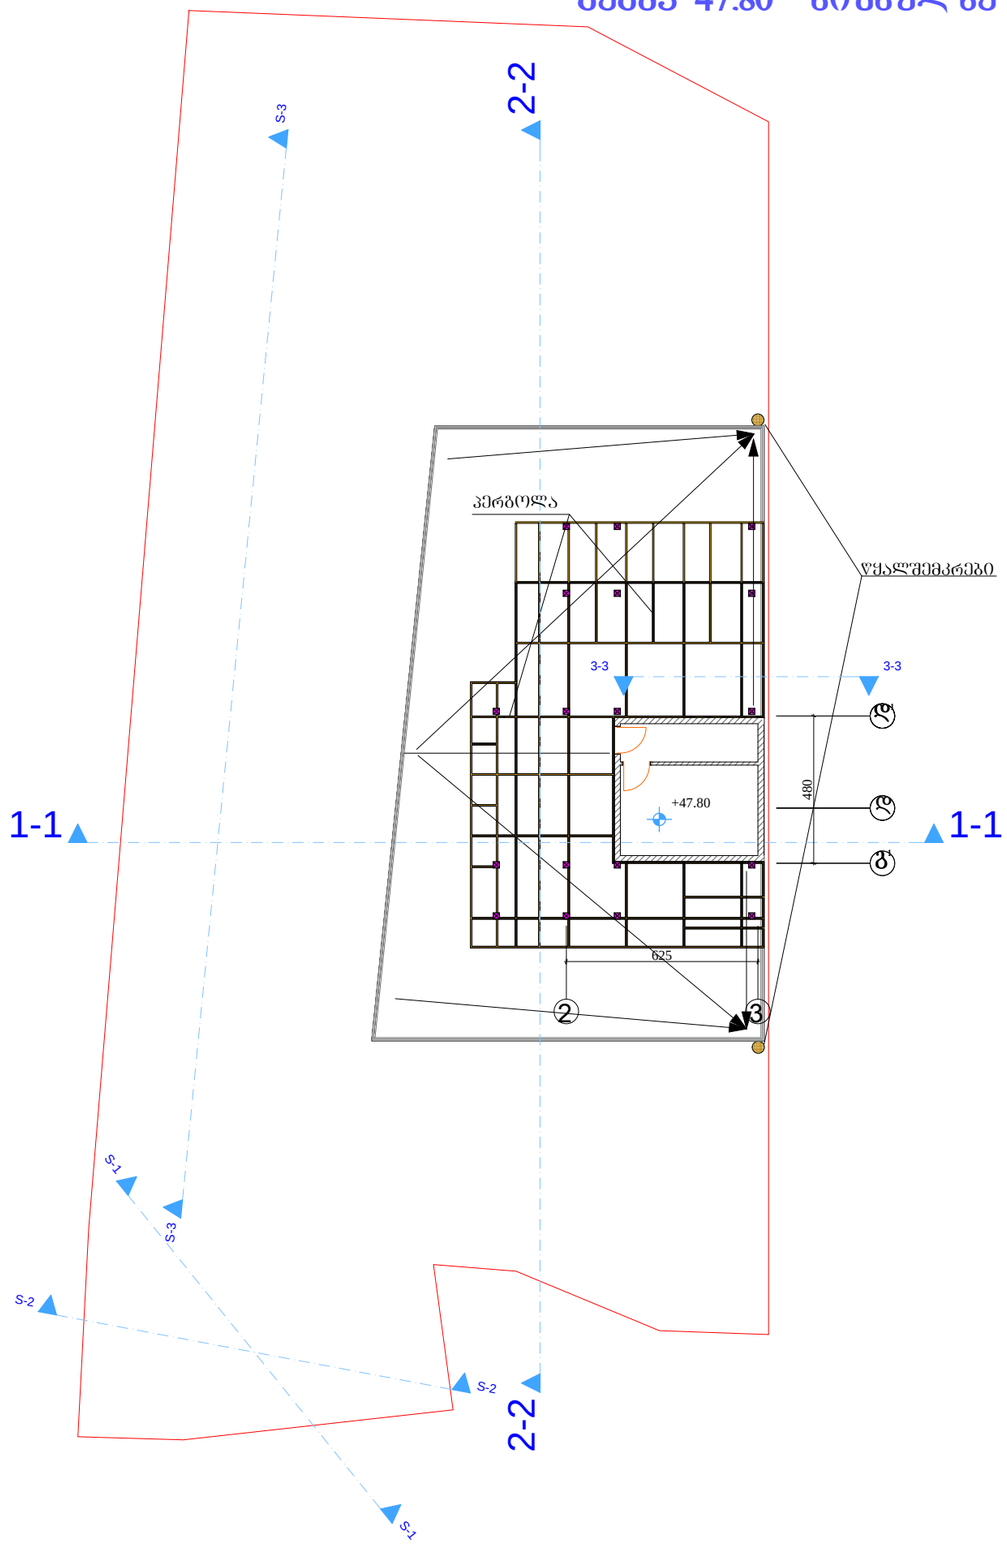


| | | |
|---|---|---|
| ფორმატი -3 | თბილისი 2014 წ. | |

ექსპლიკაცია

საცხოვრებელი ფართი 240.7 მ²

საზაფხულო ფართი 80.8 მ²

შენიშვნები

ნახაზზე სააროექტო ნულის შეესაბამება აბსოლუტურ ნიშნულს - 521.30

ნახაზში ყველა ცვლილება მშენებლობისას შეთანხმებული უნდა იყოს პროექტის ავტორთან

დამკვეთი
შპს ალფა კოლდინგი საქართველო

მისამართი
ქ თბილისი, ბაგები, წყნეთის გზატკეცილი №7


პროექტის სახელწოდება
"მრავალბინიანი საცხოვრებელი სახლი"

| თანამდებობა | გვარი | ხელმოწერა | თარიღი |
|---|---|---|---|
| დირექტორი | ზ. უგბაძე | | |
| მთ. არქიტექტორი | ვ. ტარასაშვილი | | |
| ავტორი | ვ. ტარასაშვილი | | |
| | | | |
| | | | |
| | | | |

მისამართი
შპს ალფა კოლდინგი საქართველო ევლოშვილის ქ. №2/10

| | | | |
|---|---|---|---|
| მასშტაბი | 1:200 | ნახაზი | |
| თარიღი | | კიბის უჯრედის და ლიფტის შახტის გეგმა 47.80 ნიშნულზე მ 1:200 | |
| სტადია | | ფურცელი | ფურცლები |
| პროექტი | | | |

# კიბის უჯრედის და ლიფტის შახტის გადახურვის გეგმა 50.30 ნიშნულზე მ 1:200

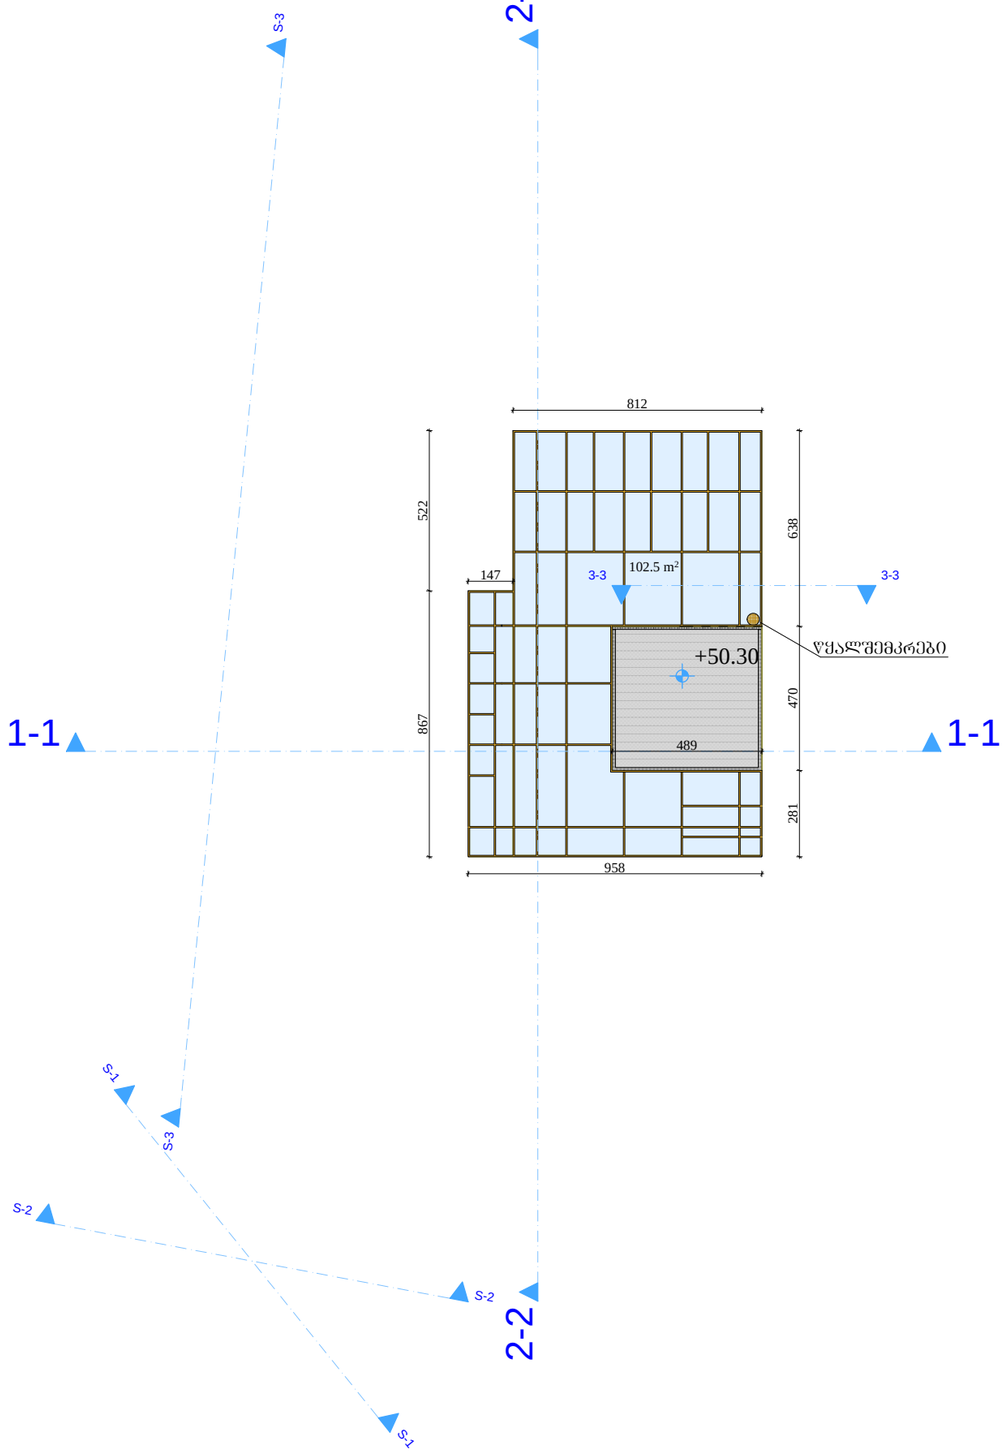


| | |
|---|---|
| შრომატევადობა | 3 |
| თარიღი | ოქტომბერი 2014 წ. |

ექსპლიკაცია

საცხოვრებელი ფართი 240.7 მ²

საზაფხულო ფართი 80.8 მ²

შენიშვნები

ნახაზზე საარქიტექტო ნულის შეესაბამება აბსოლუტურ ნიშნულს - 521.30

ნახაზში ცვლილება მშენებლობისას შეთანხმებული უნდა იყოს პროექტის ავტორთან

დამკვეთი

შპს ალფა კოლდინგი საქართველო

მისამართი

ქ თბილისი, ბაგები, წყნეთის გზატკეცილი №7

პროექტის სახელწოდება

"მრავალბინიანი საცხოვრებელი სახლი"

| | | | |
|---|---|---|---|
| თანამდებობა | გვარი | ხელმოწერა | თარიღი |
| დირექტორი | ზ. უნგიაძე | | |
| მთ. არქიტექტორი | ვ. ტარასაშვილი | | |
| ავტორი | ვ. ტარასაშვილი | | |
| | | | |
| | | | |
| | | | |

მისამართი

შპს ალფა კოლდინგი საქართველო ევდოშვილის ქ. №2/10

| | |
|---|---|
| მასშტაბი | 1:200 |
| თარიღი | |

ნახაზი

კიბის უჯრედის და ლიფტის შახტის გადახურვის გეგმა 50.30 ნიშნულზე მ 1:200

| | |
|---|---|
| სტადია | ფურცელი / ფურცლები |
| პროექტი | |