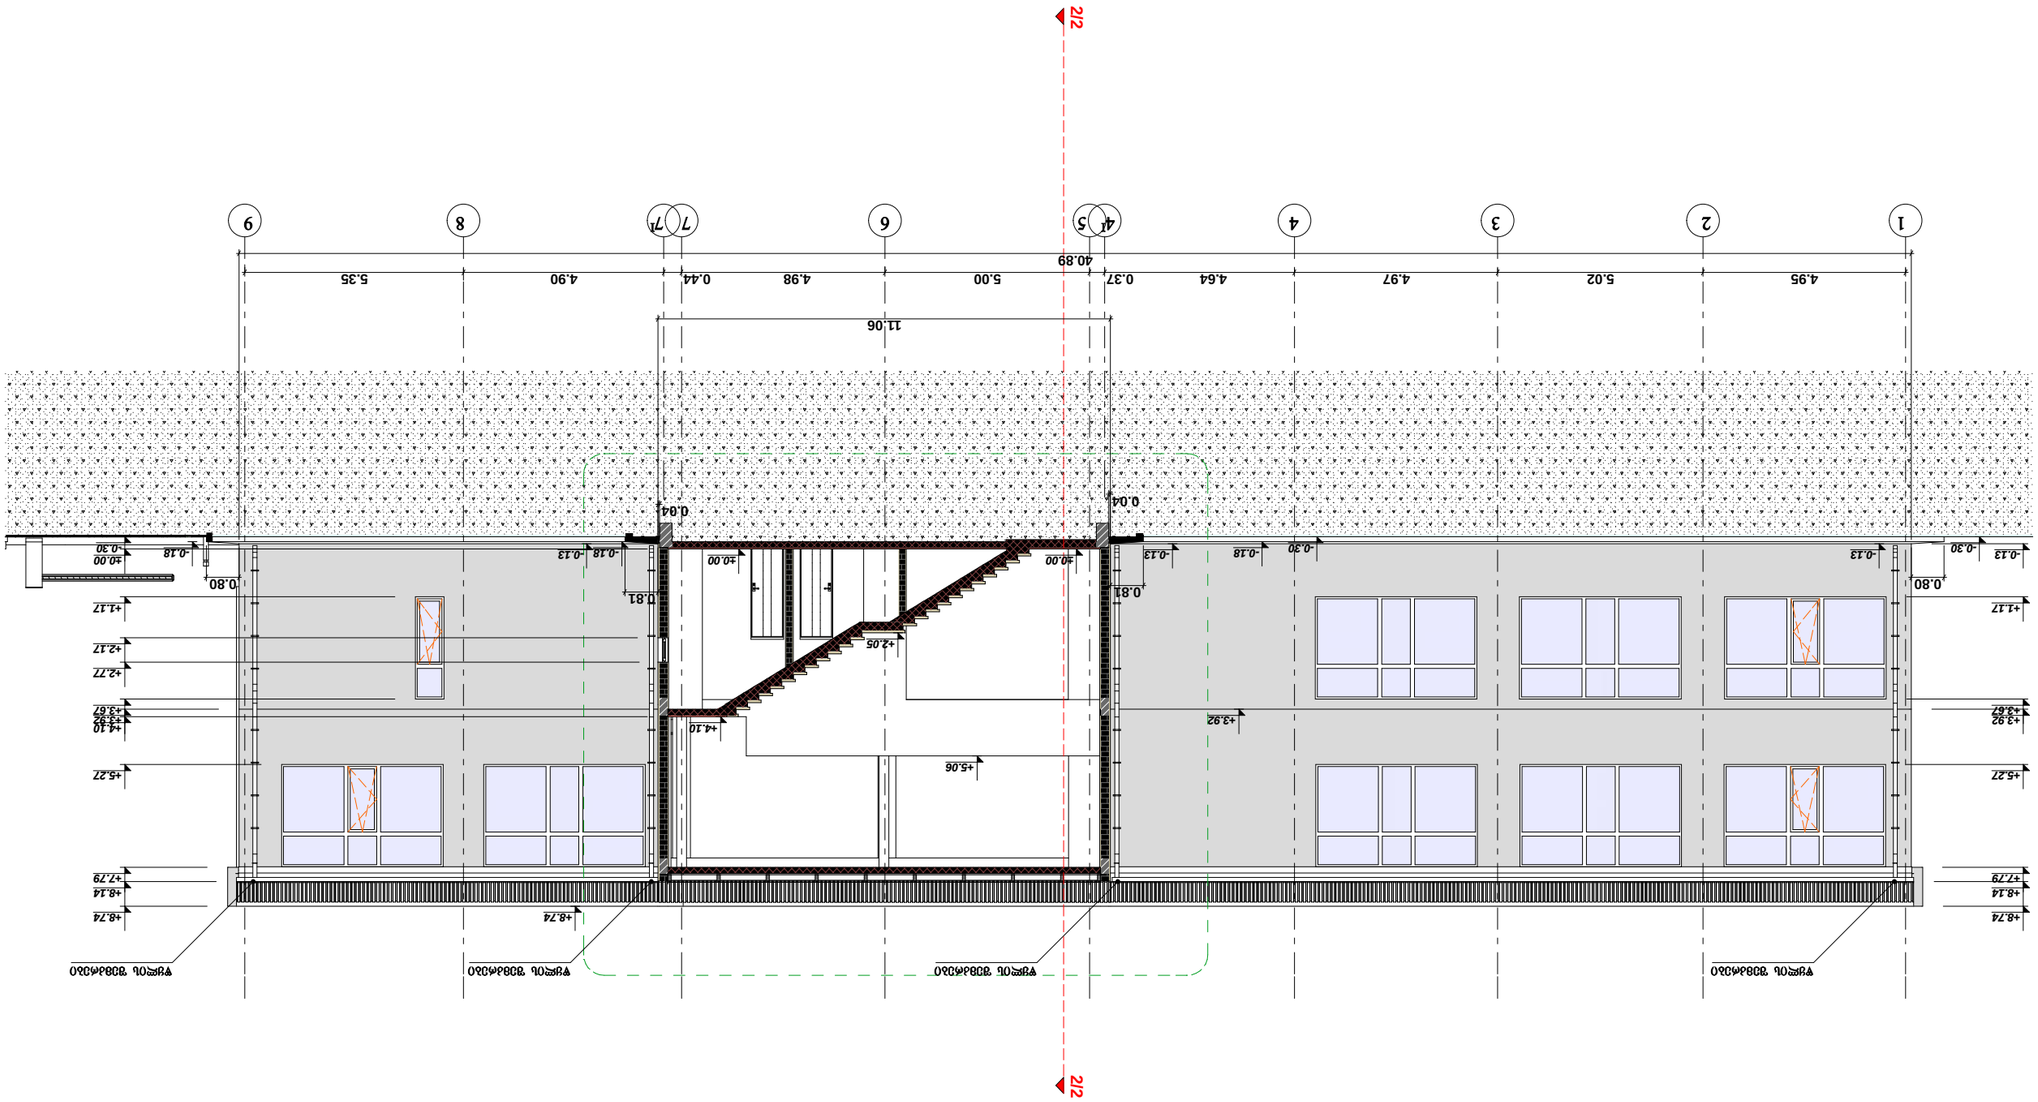
0 1 2 3 4 5 6 7 8 9 10
2/2
1 2 3 4 5 6 7 8 9
4.95 5.02 4.97 4.64 0.37 4.98 0.44 5.00 4.90 5.35
40.89
11.06
0.04
0.81
0.80
+1.17
+2.17
+2.77
+3.92
+3.67
+4.10
+5.27
+7.79
+8.14
+8.74
+2.05
+4.10
+5.06
±0.00
-0.13
-0.18
-0.30
-0.30
-0.18
-0.13
-0.30

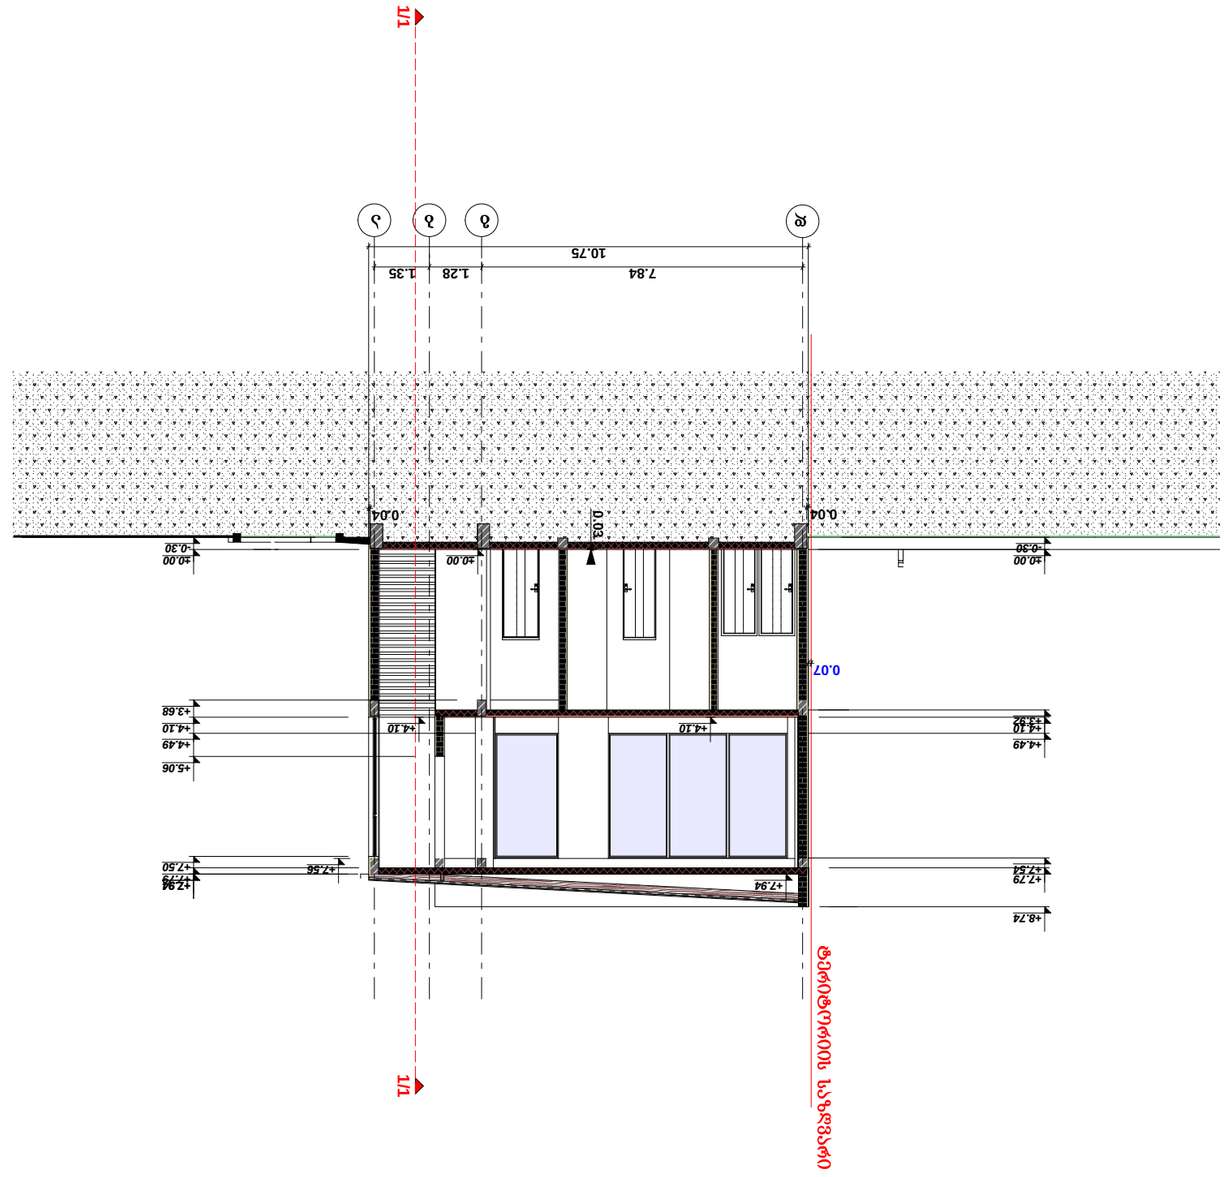


8/1

ჭრილი 2/2 მ. 1:150

| | | | | |
|---|---|---|---|---|
| ცვლილების ტიპი | ნაშრომის ავტორი | ხელმოწერა | ფორმატი | ფურცლების რაოდენობა |
| ძირითადი ავტორი | ჯანიაშვილი ირაკლი | | | |
| ხელმძღვანელი | ჯანიაშვილი ირაკლი | | | |
| | | | | |
| | | | | |
| |

# 6/1

შენობა-ნაგებობა 6/1

ჭრილი 3/3 მ. 1:100

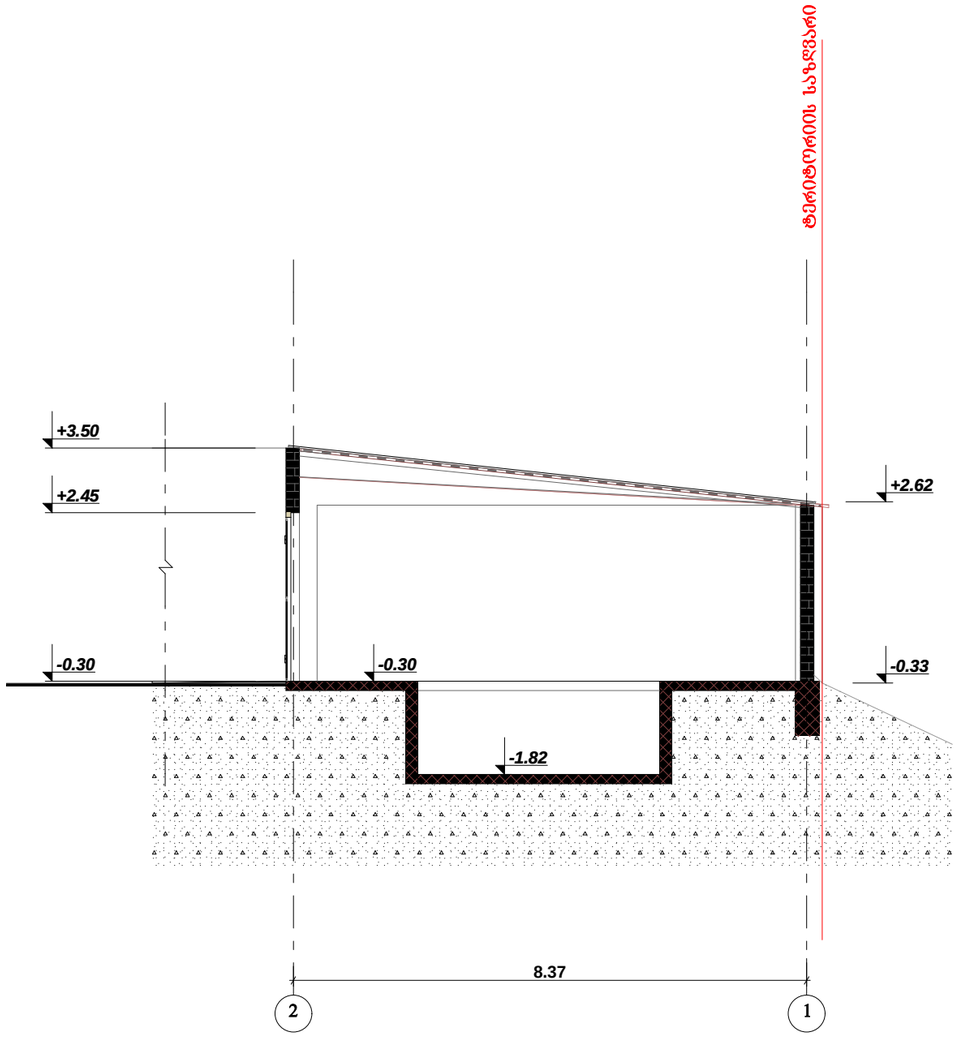


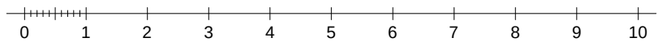


| | | |
|---|---|---|
| ფორმატი A-3 | თბილისი 2016 წ. | პლნ. შაილის სახელი |

ექსპლიკაცია:

პირობითი ნიშნები:

დამკვეთი: **შალვა კალანდაძე**

მისამართი:
**ქალაქი თბილისი, გამზირი მოსკოვი, №29**

პროექტის სახელწოდება:

| თანამდებობა | გვარი | ხელმოწერა | თარიღი |
|---|---|---|---|
| პრ. ავტორი | დავით კომახიძე | | 30.08.16 |
| | | | |
| | | | |
| | | | |

**შ.პ.ს. „RR„**

| | | |
|---|---|---|
| მასშტაბი | 1:100 | |
| თარიღი | 30.08.16 | **ჭრილი 3/3** |
| | | |
| სტადია | | ფურცელი / ფურცლები |
| პროექტი | | ა - |