არსებული სარდაფის გეგმა -2.80 ნიშნულზე მასშტაბი 1:100

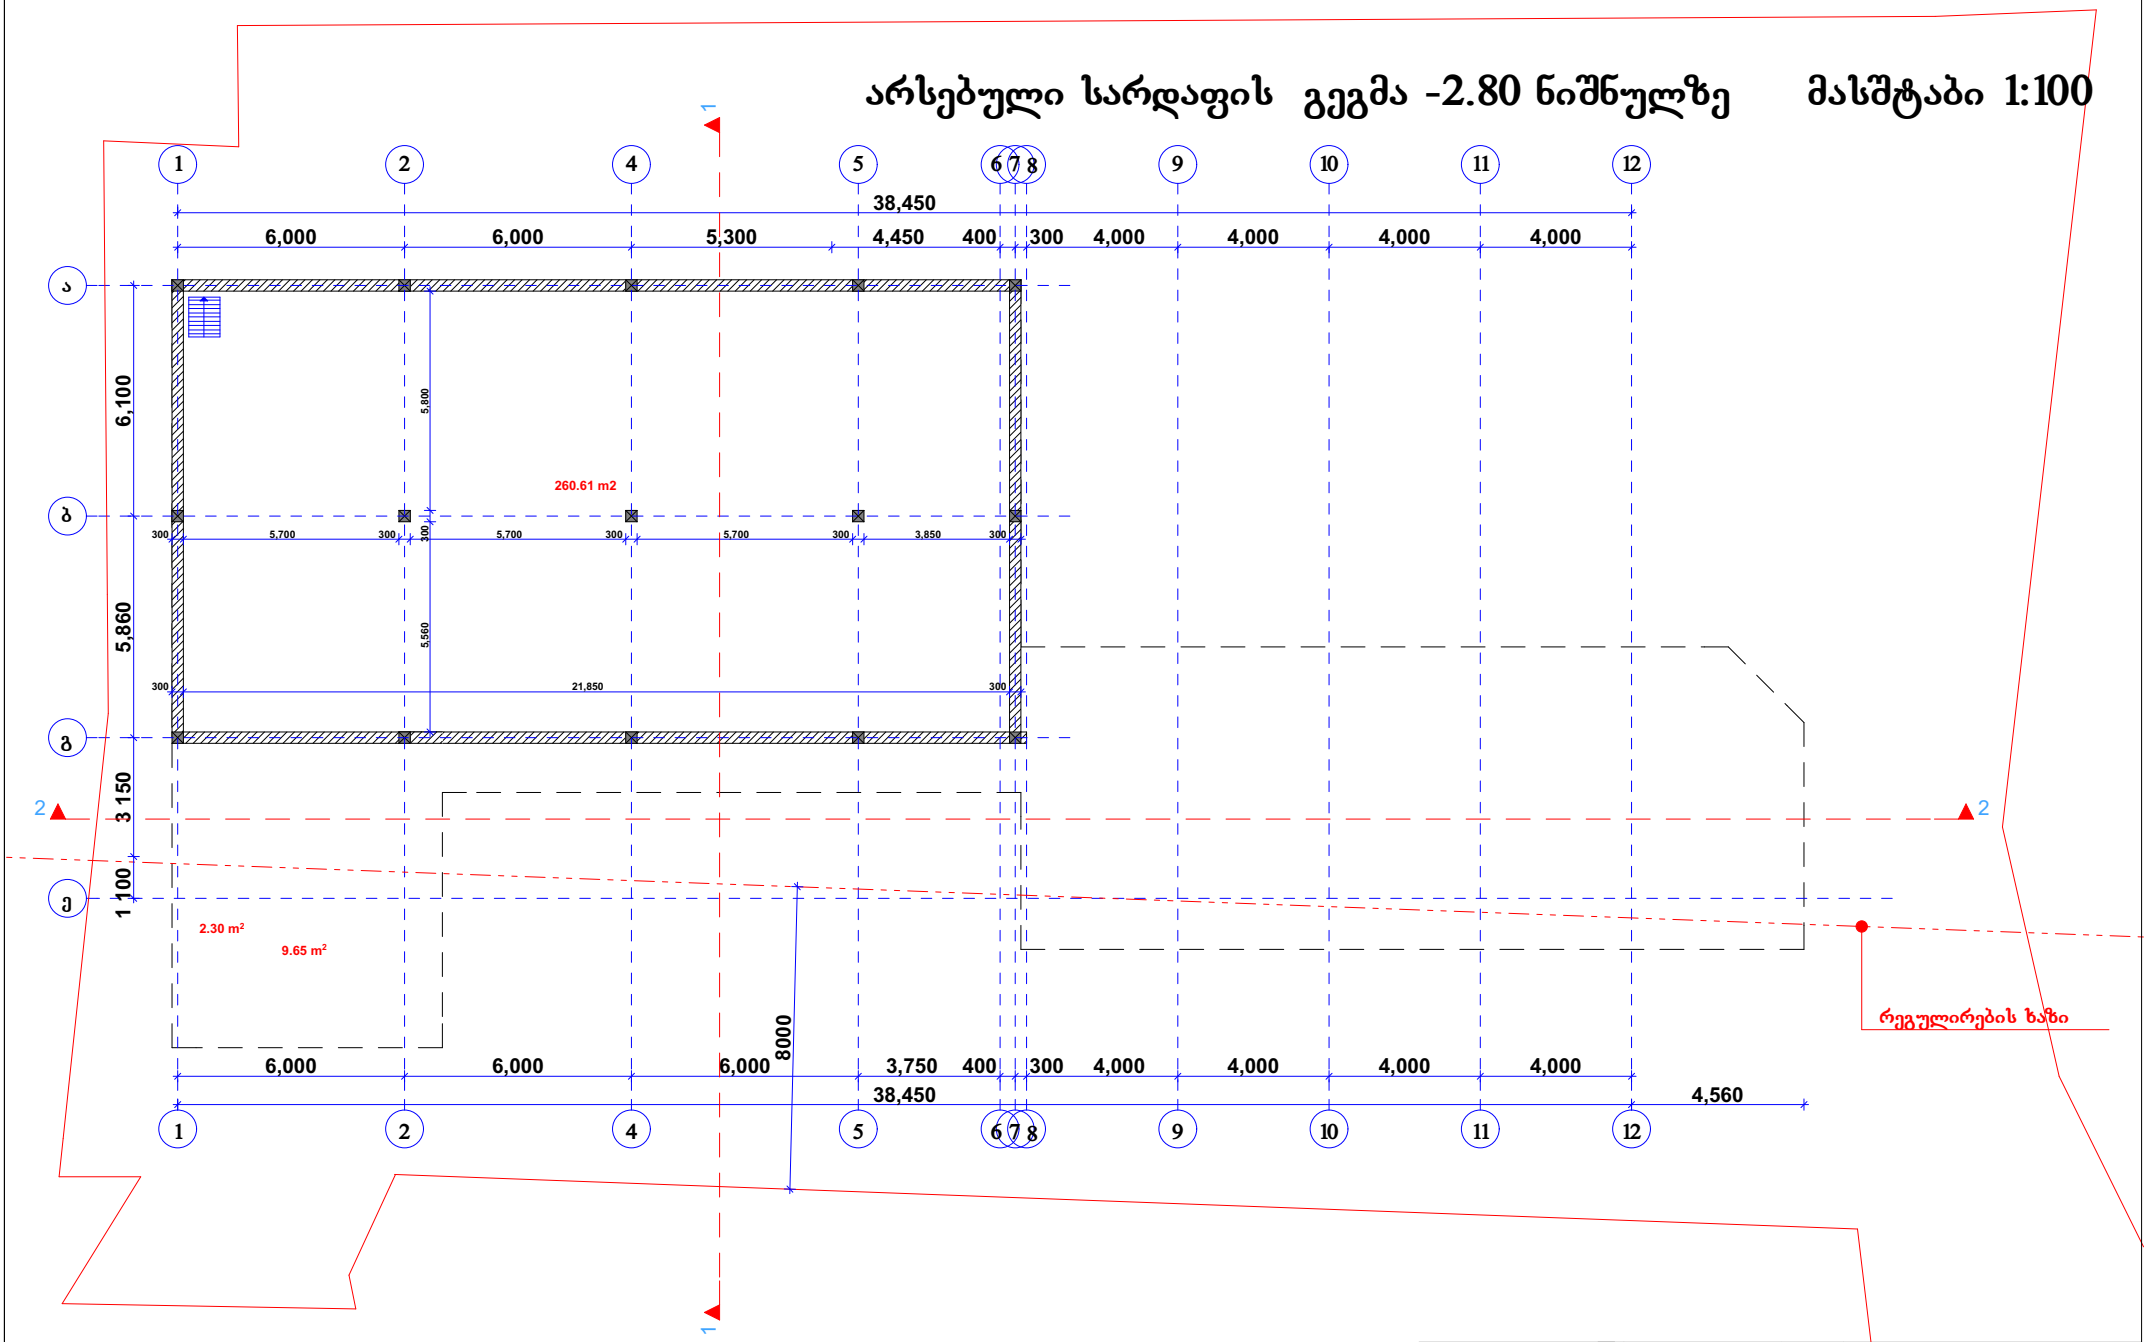

			არსებული შენობის რეკონსტრუქციის პროექტი	
დირექტორი		ნ. ფარცხალაძე		ფურც.#
პრ. მთ. არქ.		ნ. ფარცხალაძე		ფურცლ.
შესრულა		ნ. ფარცხალაძე		მ. 1:100

არსებული გეგმა +0.00 ნიშნულზე მასშტაბი 1:100

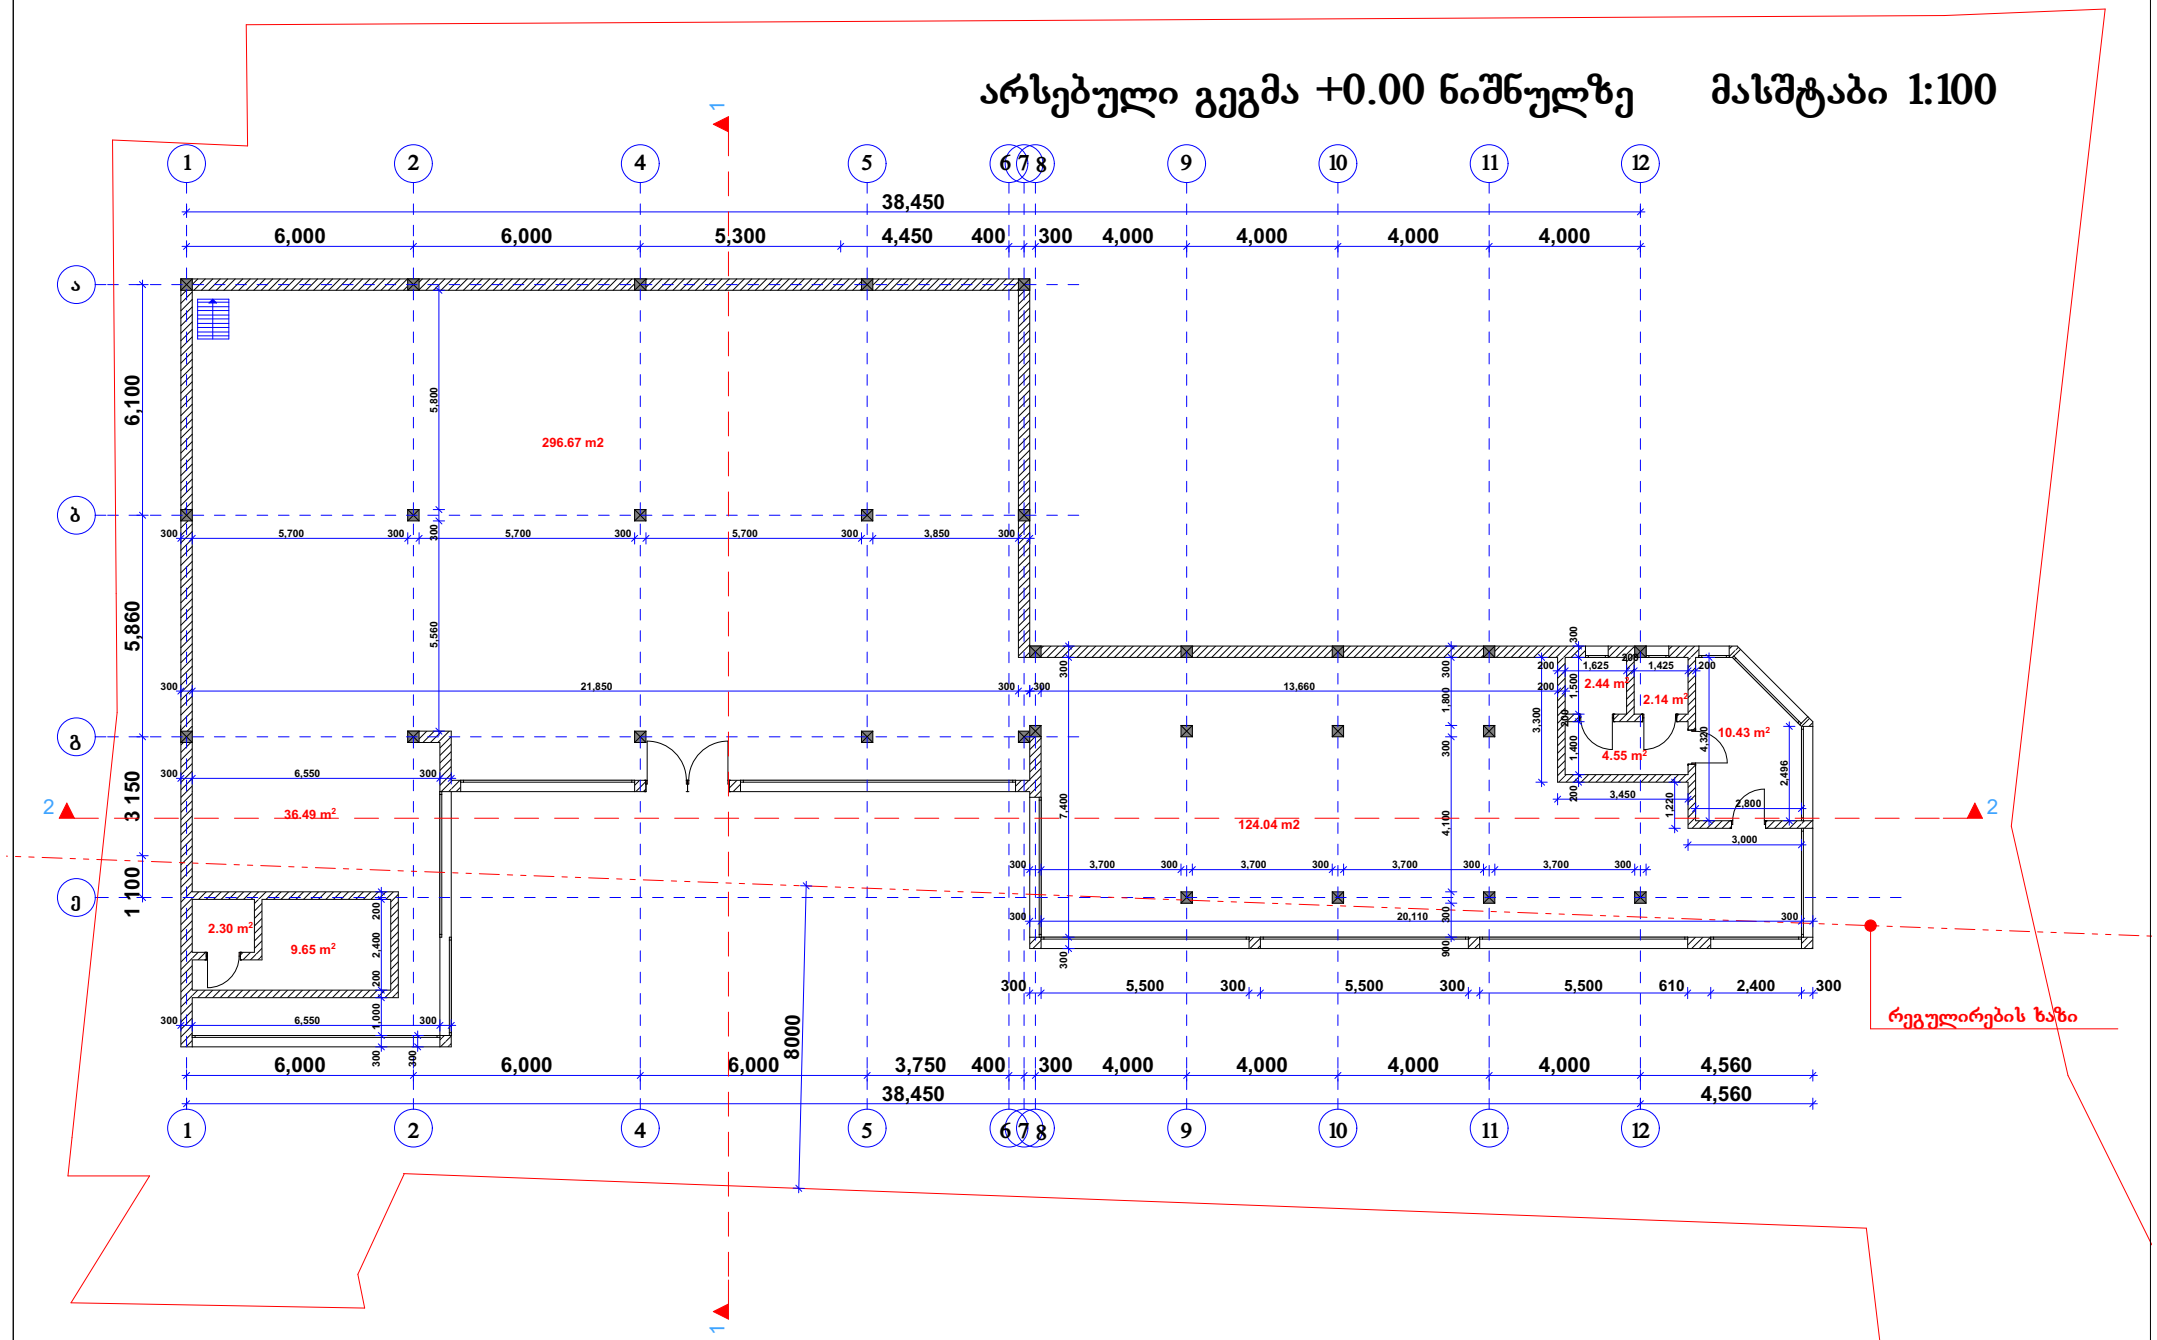

			არსებული შენობის რეკონსტრუქციის პროექტი	
დირექტორი		ნ. ფარცხალაძე		ფურც.#
პრ. მთ. არქ.		ნ. ფარცხალაძე		ფურცლ.
შეასრულა		ნ. ფარცხალაძე		მ. 1:100

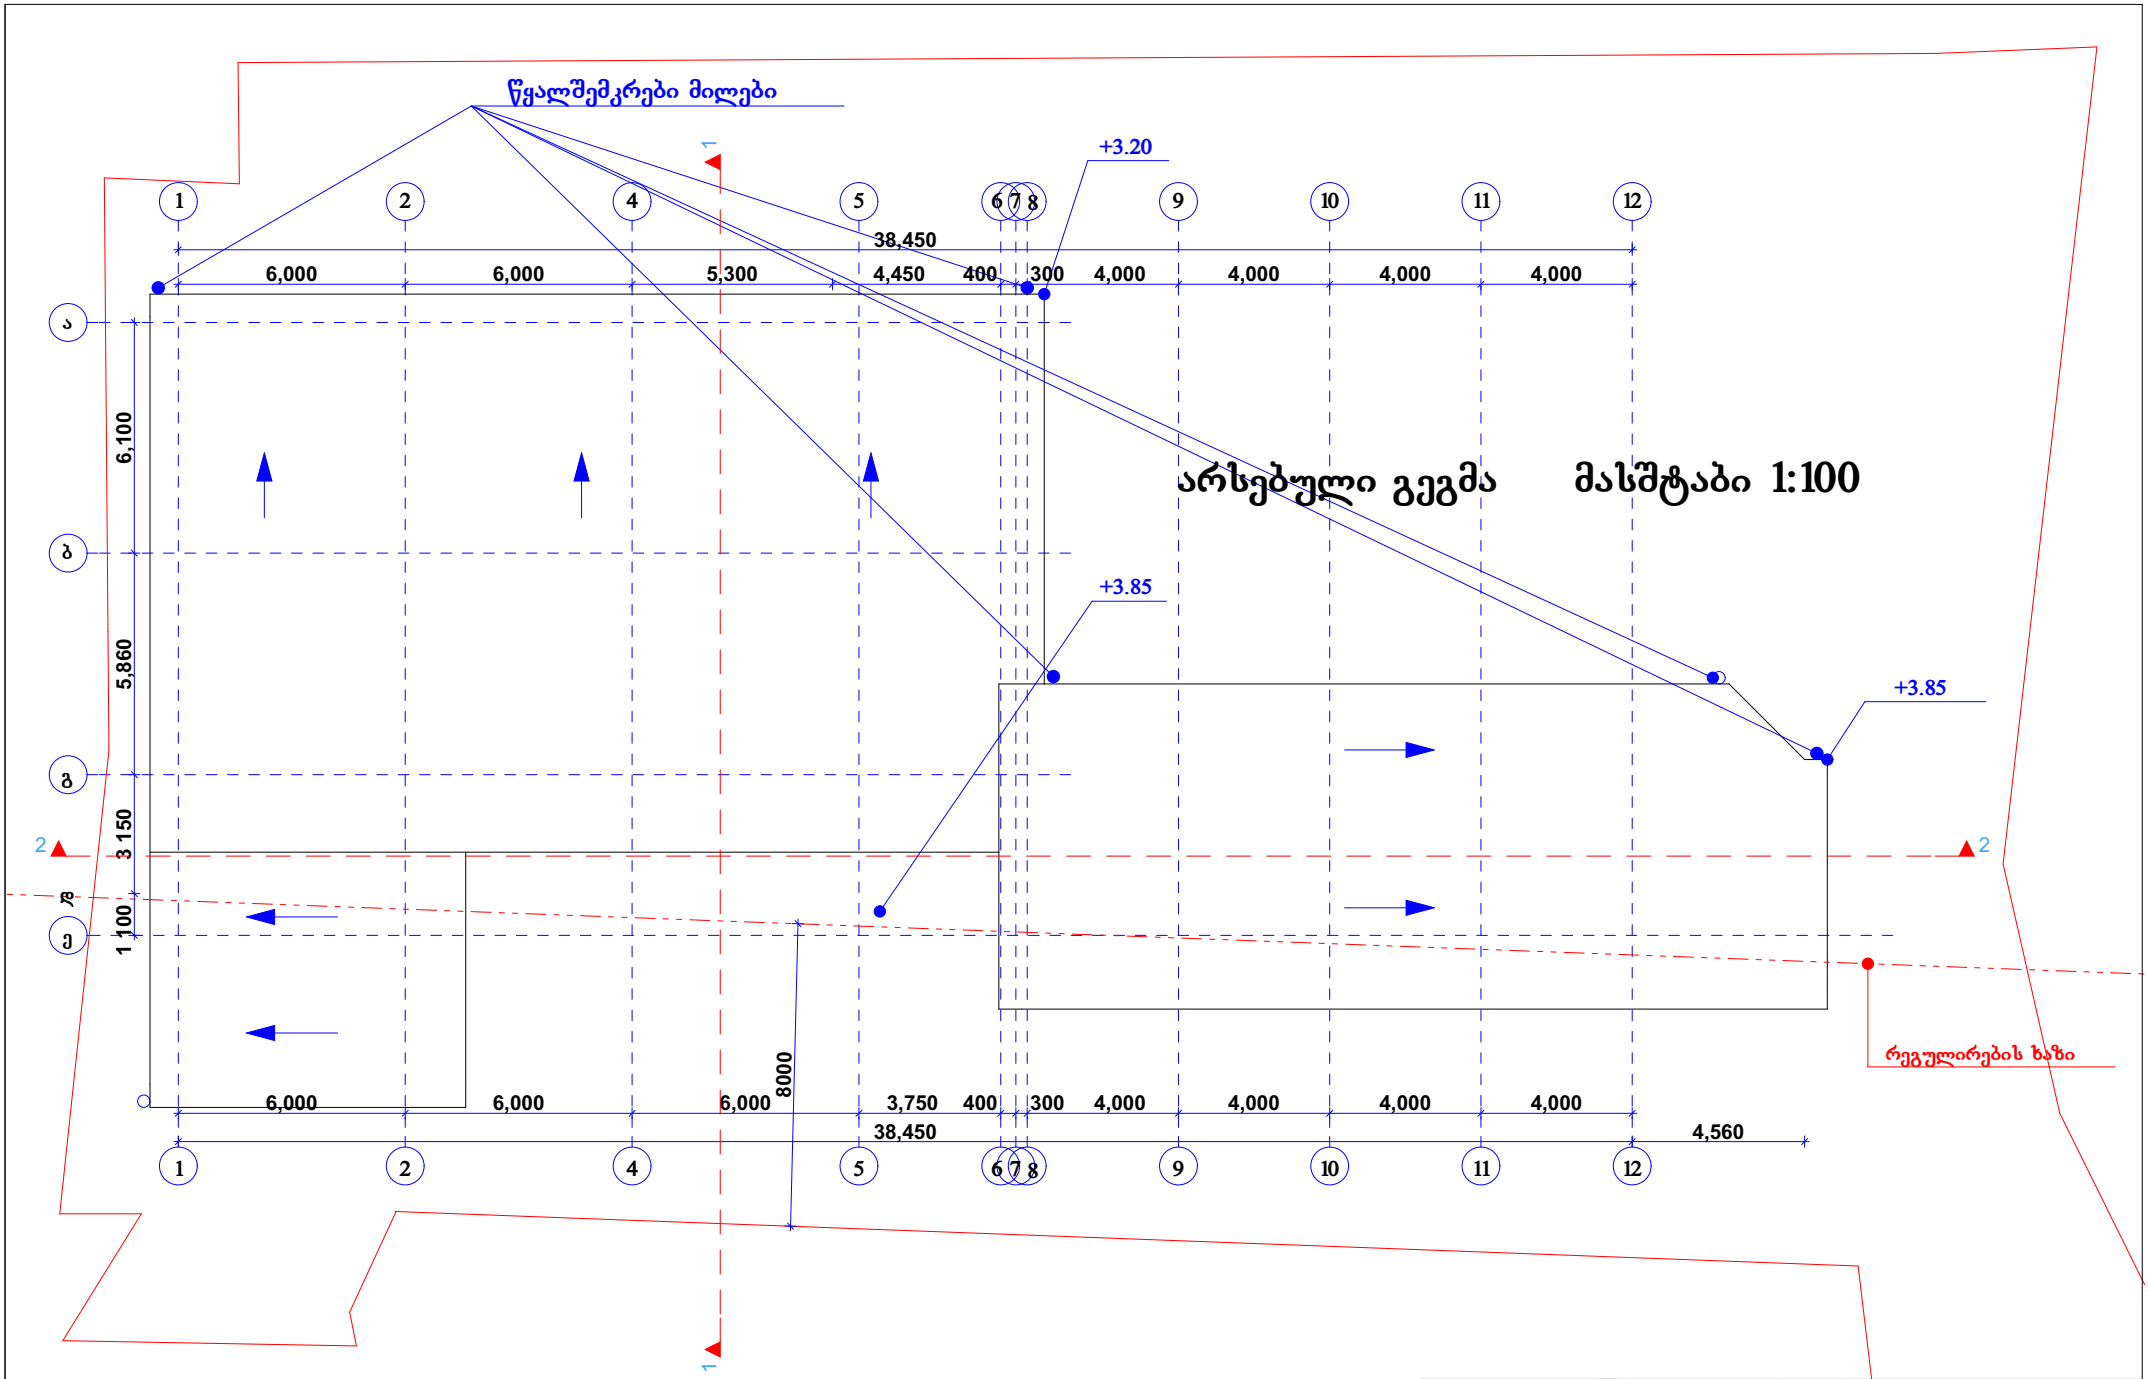

			არსებული შენობის რეკონსტრუქციის პროექტი	
დირექტორი		ნ. ფარცხალაძე		ფურც.#
პრ. მთ. არქ.		ნ. ფარცხალაძე		ფურცლ.
შეასრულა		ნ. ფარცხალაძე		მ. 1:100

საპროექტო გეგმა +0.00 ნიშნულზე მასშტაბი 1:100

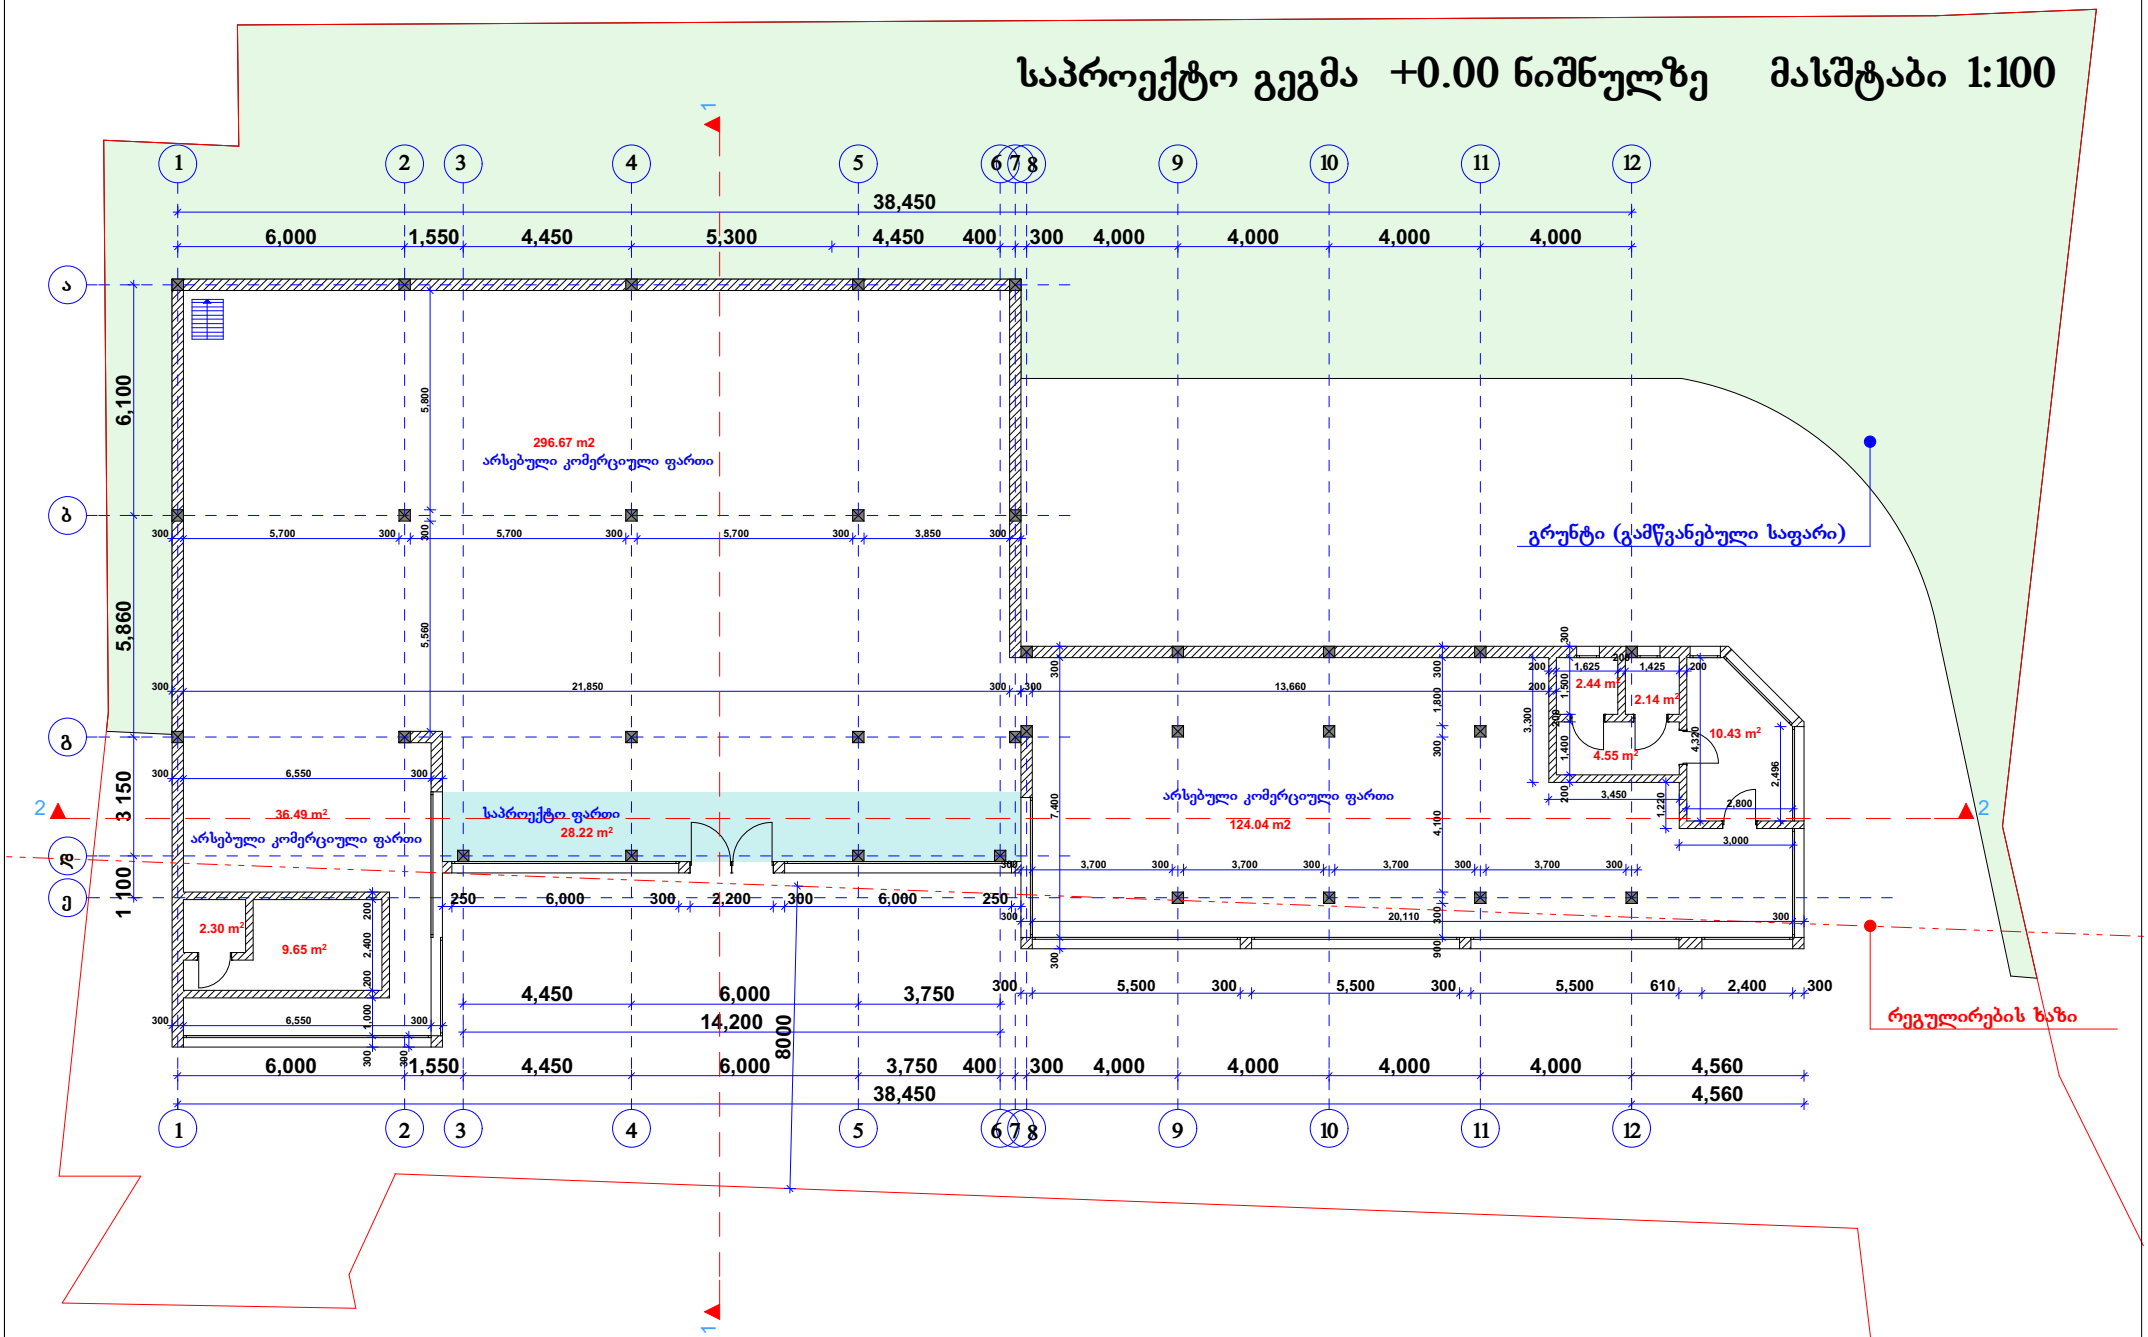

			არსებული შენობის რეკონსტრუქციის პროექტი	
დირექტორი		ნ. ფარცხალაძე		ფურც.#
პრ. მთ. არქ.		ნ. ფარცხალაძე		ფურცლ.
შეასრულა		ნ. ფარცხალაძე		მ. 1:100

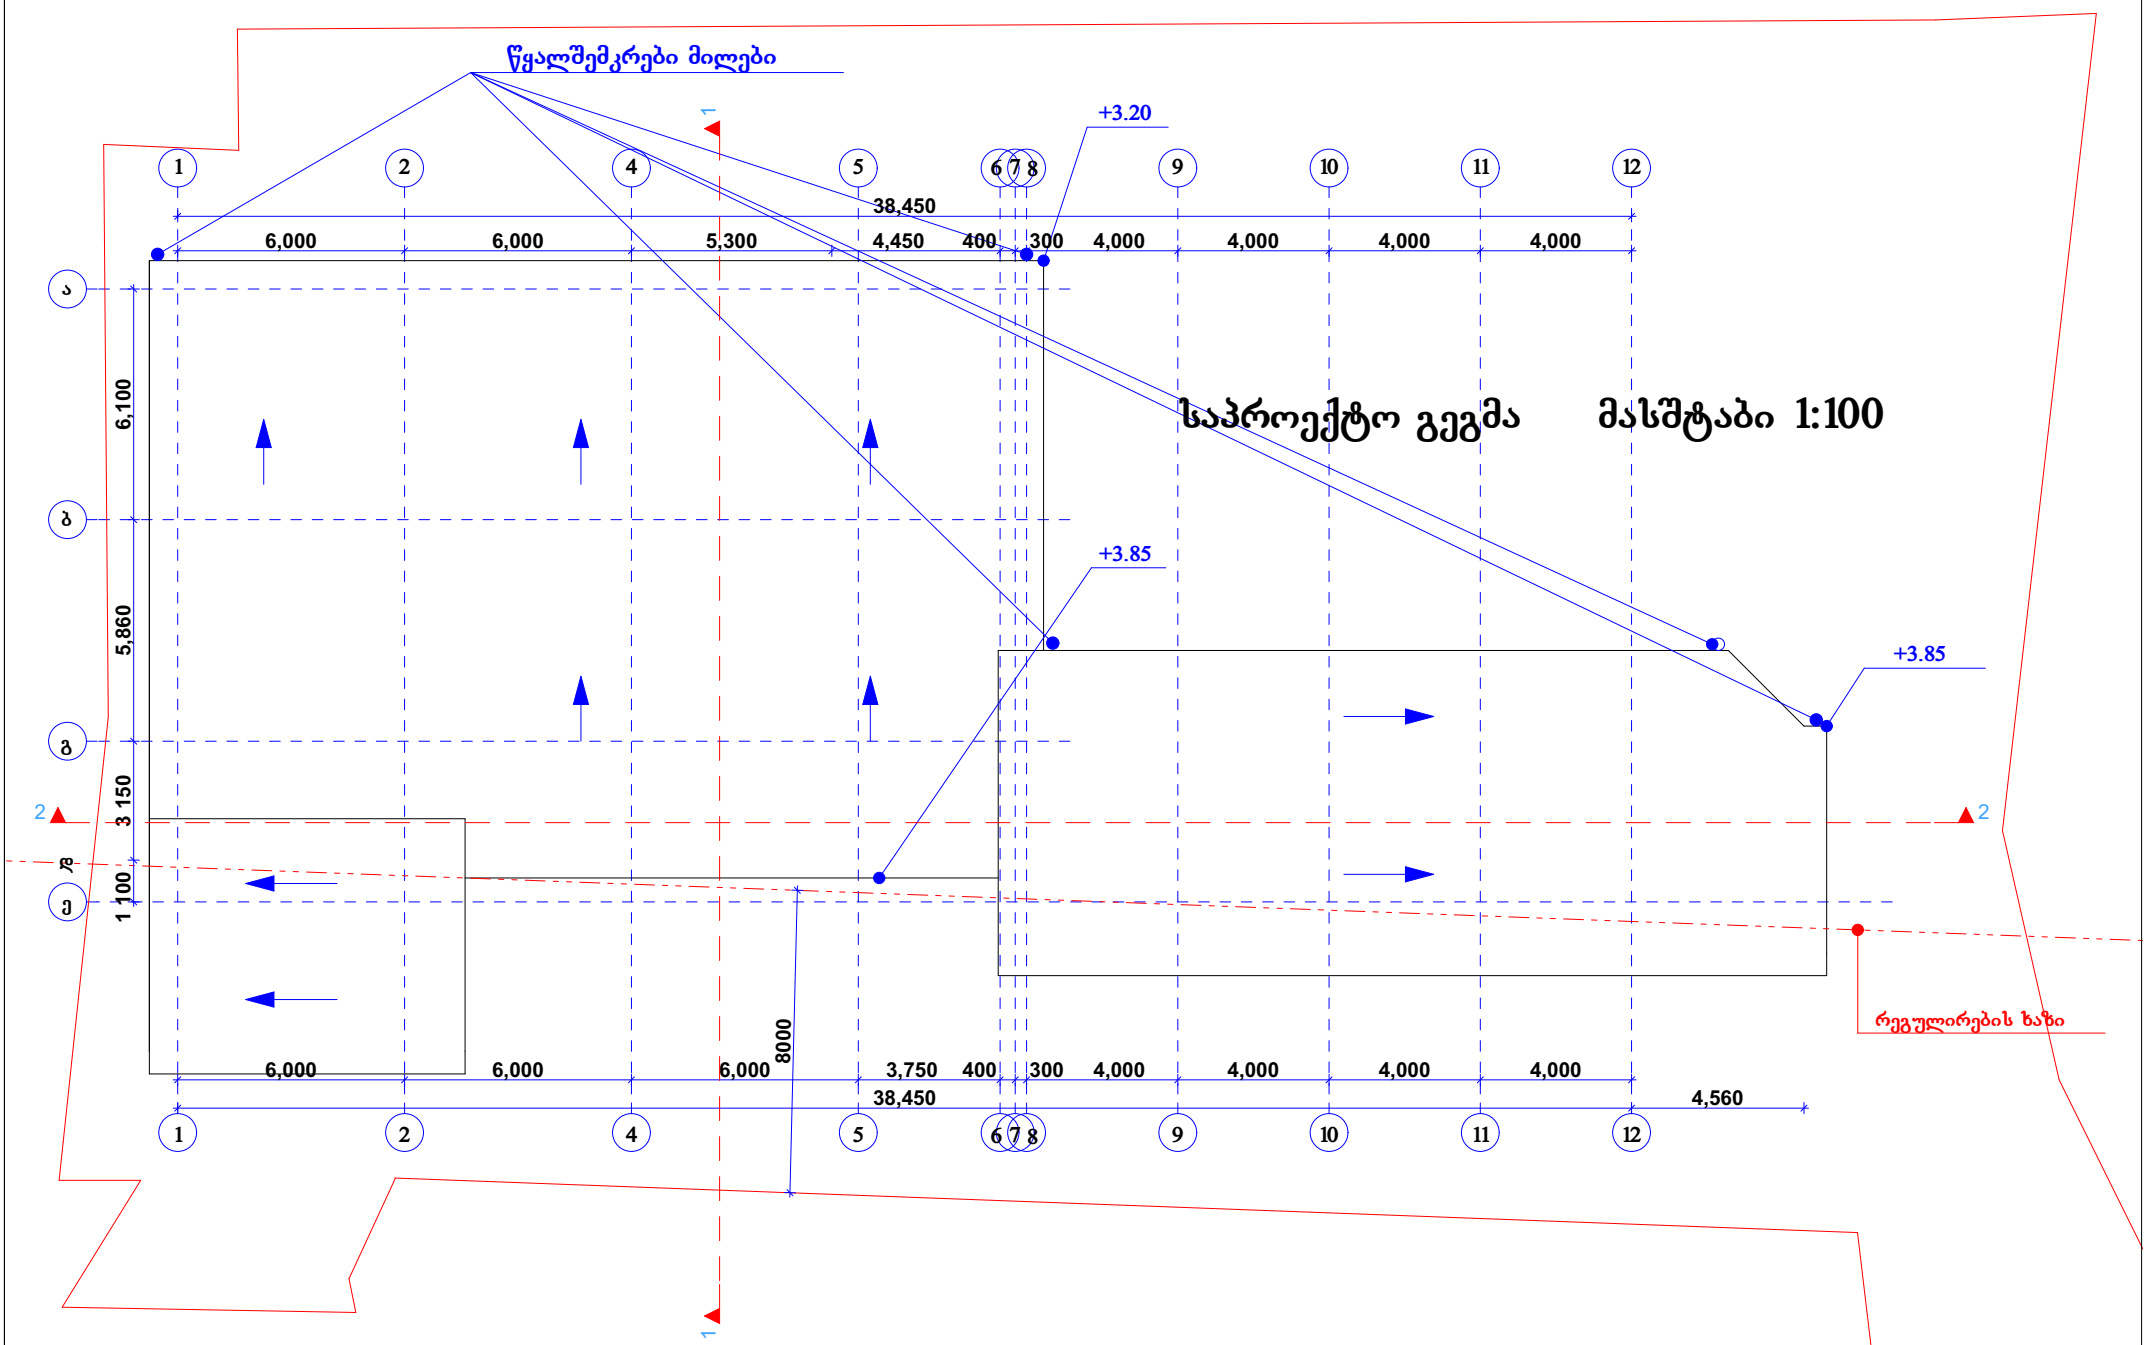

			არსებული შენობის რეკონსტრუქციის პროექტი	
დირექტორი		ნ. ფარცხალაძე		ფურც.#
პრ. მთ. არქ.		ნ. ფარცხალაძე		ფურცლ.
შეასრულა		ნ. ფარცხალაძე		
				მ. 1:100