შპს. „ ბინა ბინა ბინა "				
ტიპიური სართული	ვ.ალხაიანი		ნახაზის დასახელება	ფურცლის N
არქიტექტორი	მ.ალხაიანი		ბინა ბინა ბინა	
მთავარი ინჟინერი	ს.ალხაიანი			
ხელმძღვანელი	მ.ალხაიანი		მასშტაბი 1-1	
			მ 1:100	2014

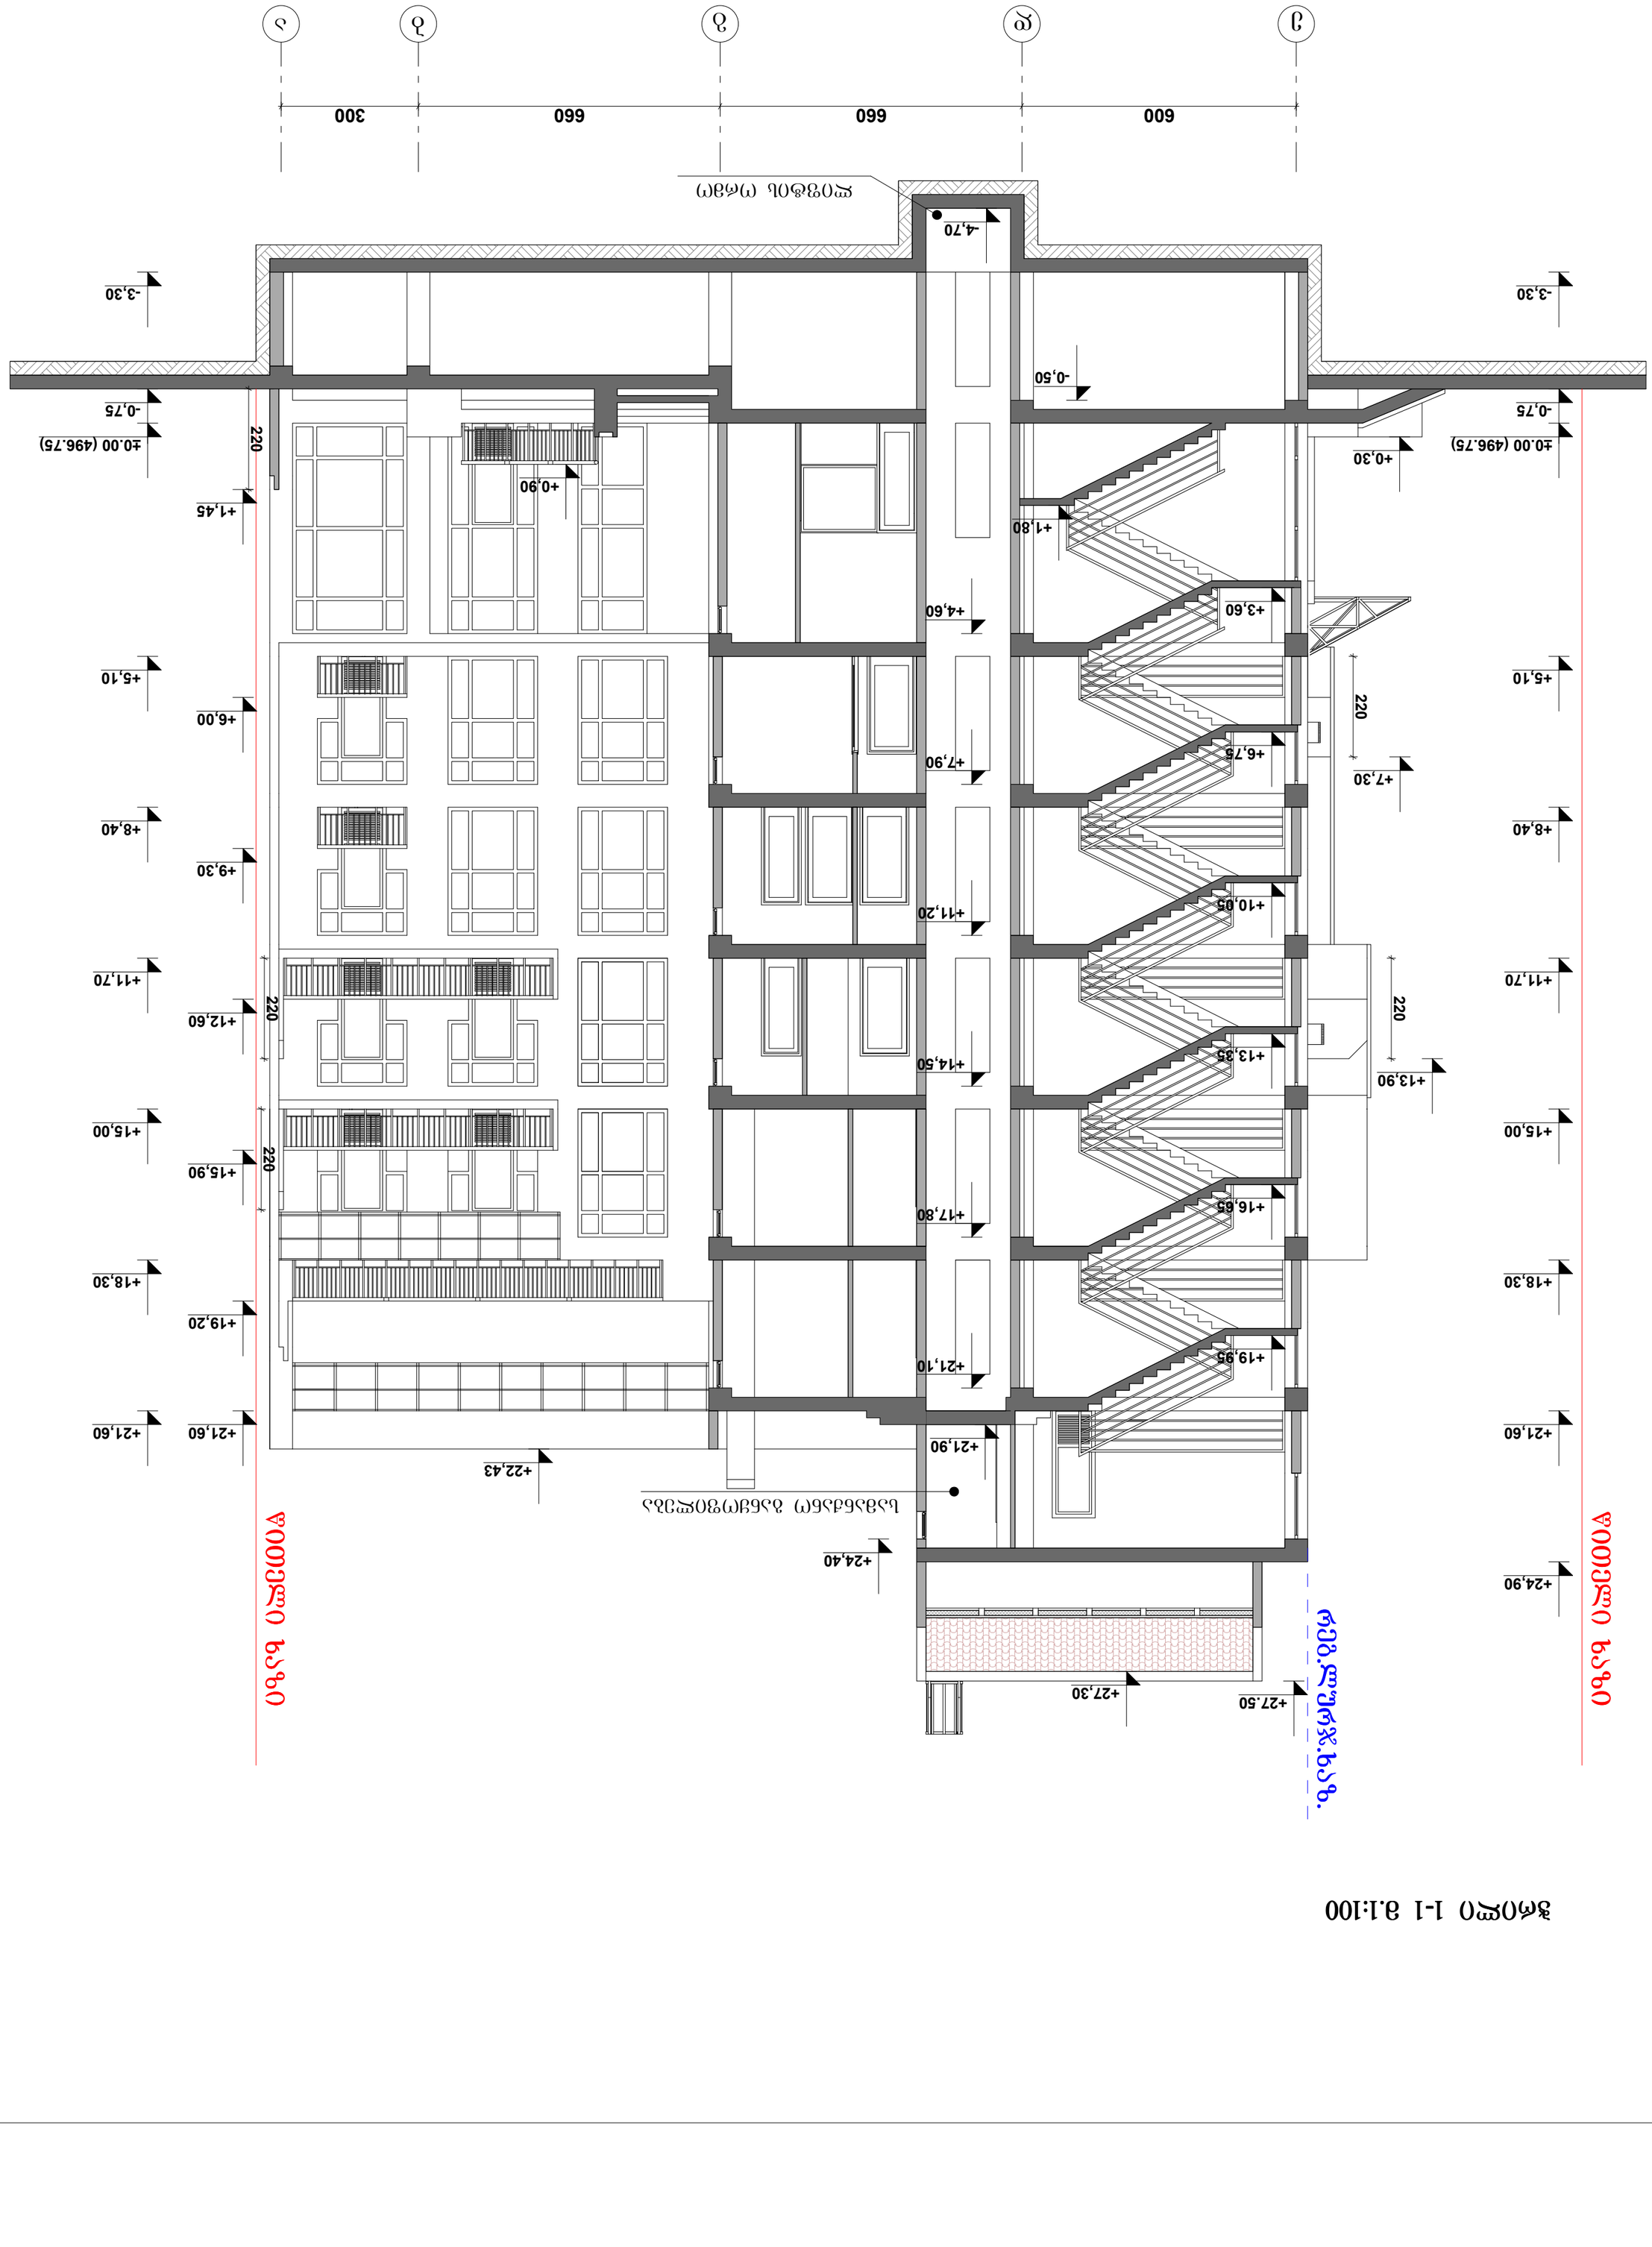
1
2
3
4
5
600
660
660
300
±0.00 (496.75)
-0.75
-0.50
-3,30
+0,30
+1,80
+3,60
+6,75
+7,30
+10,05
+11,20
+13,35
+13,90
+14,50
+16,65
+17,80
+19,95
+21,10
+21,90
+24,40
+27,30
+27,50
-4,70
+0,90
+1,45
+4,60
+5,10
+6,00
+7,90
+8,40
+9,30
+11,70
+12,60
+15,00
+15,90
+18,30
+19,20
+21,60
+22,43
220
220
220

ჭრილი 2-2 მ.1:100

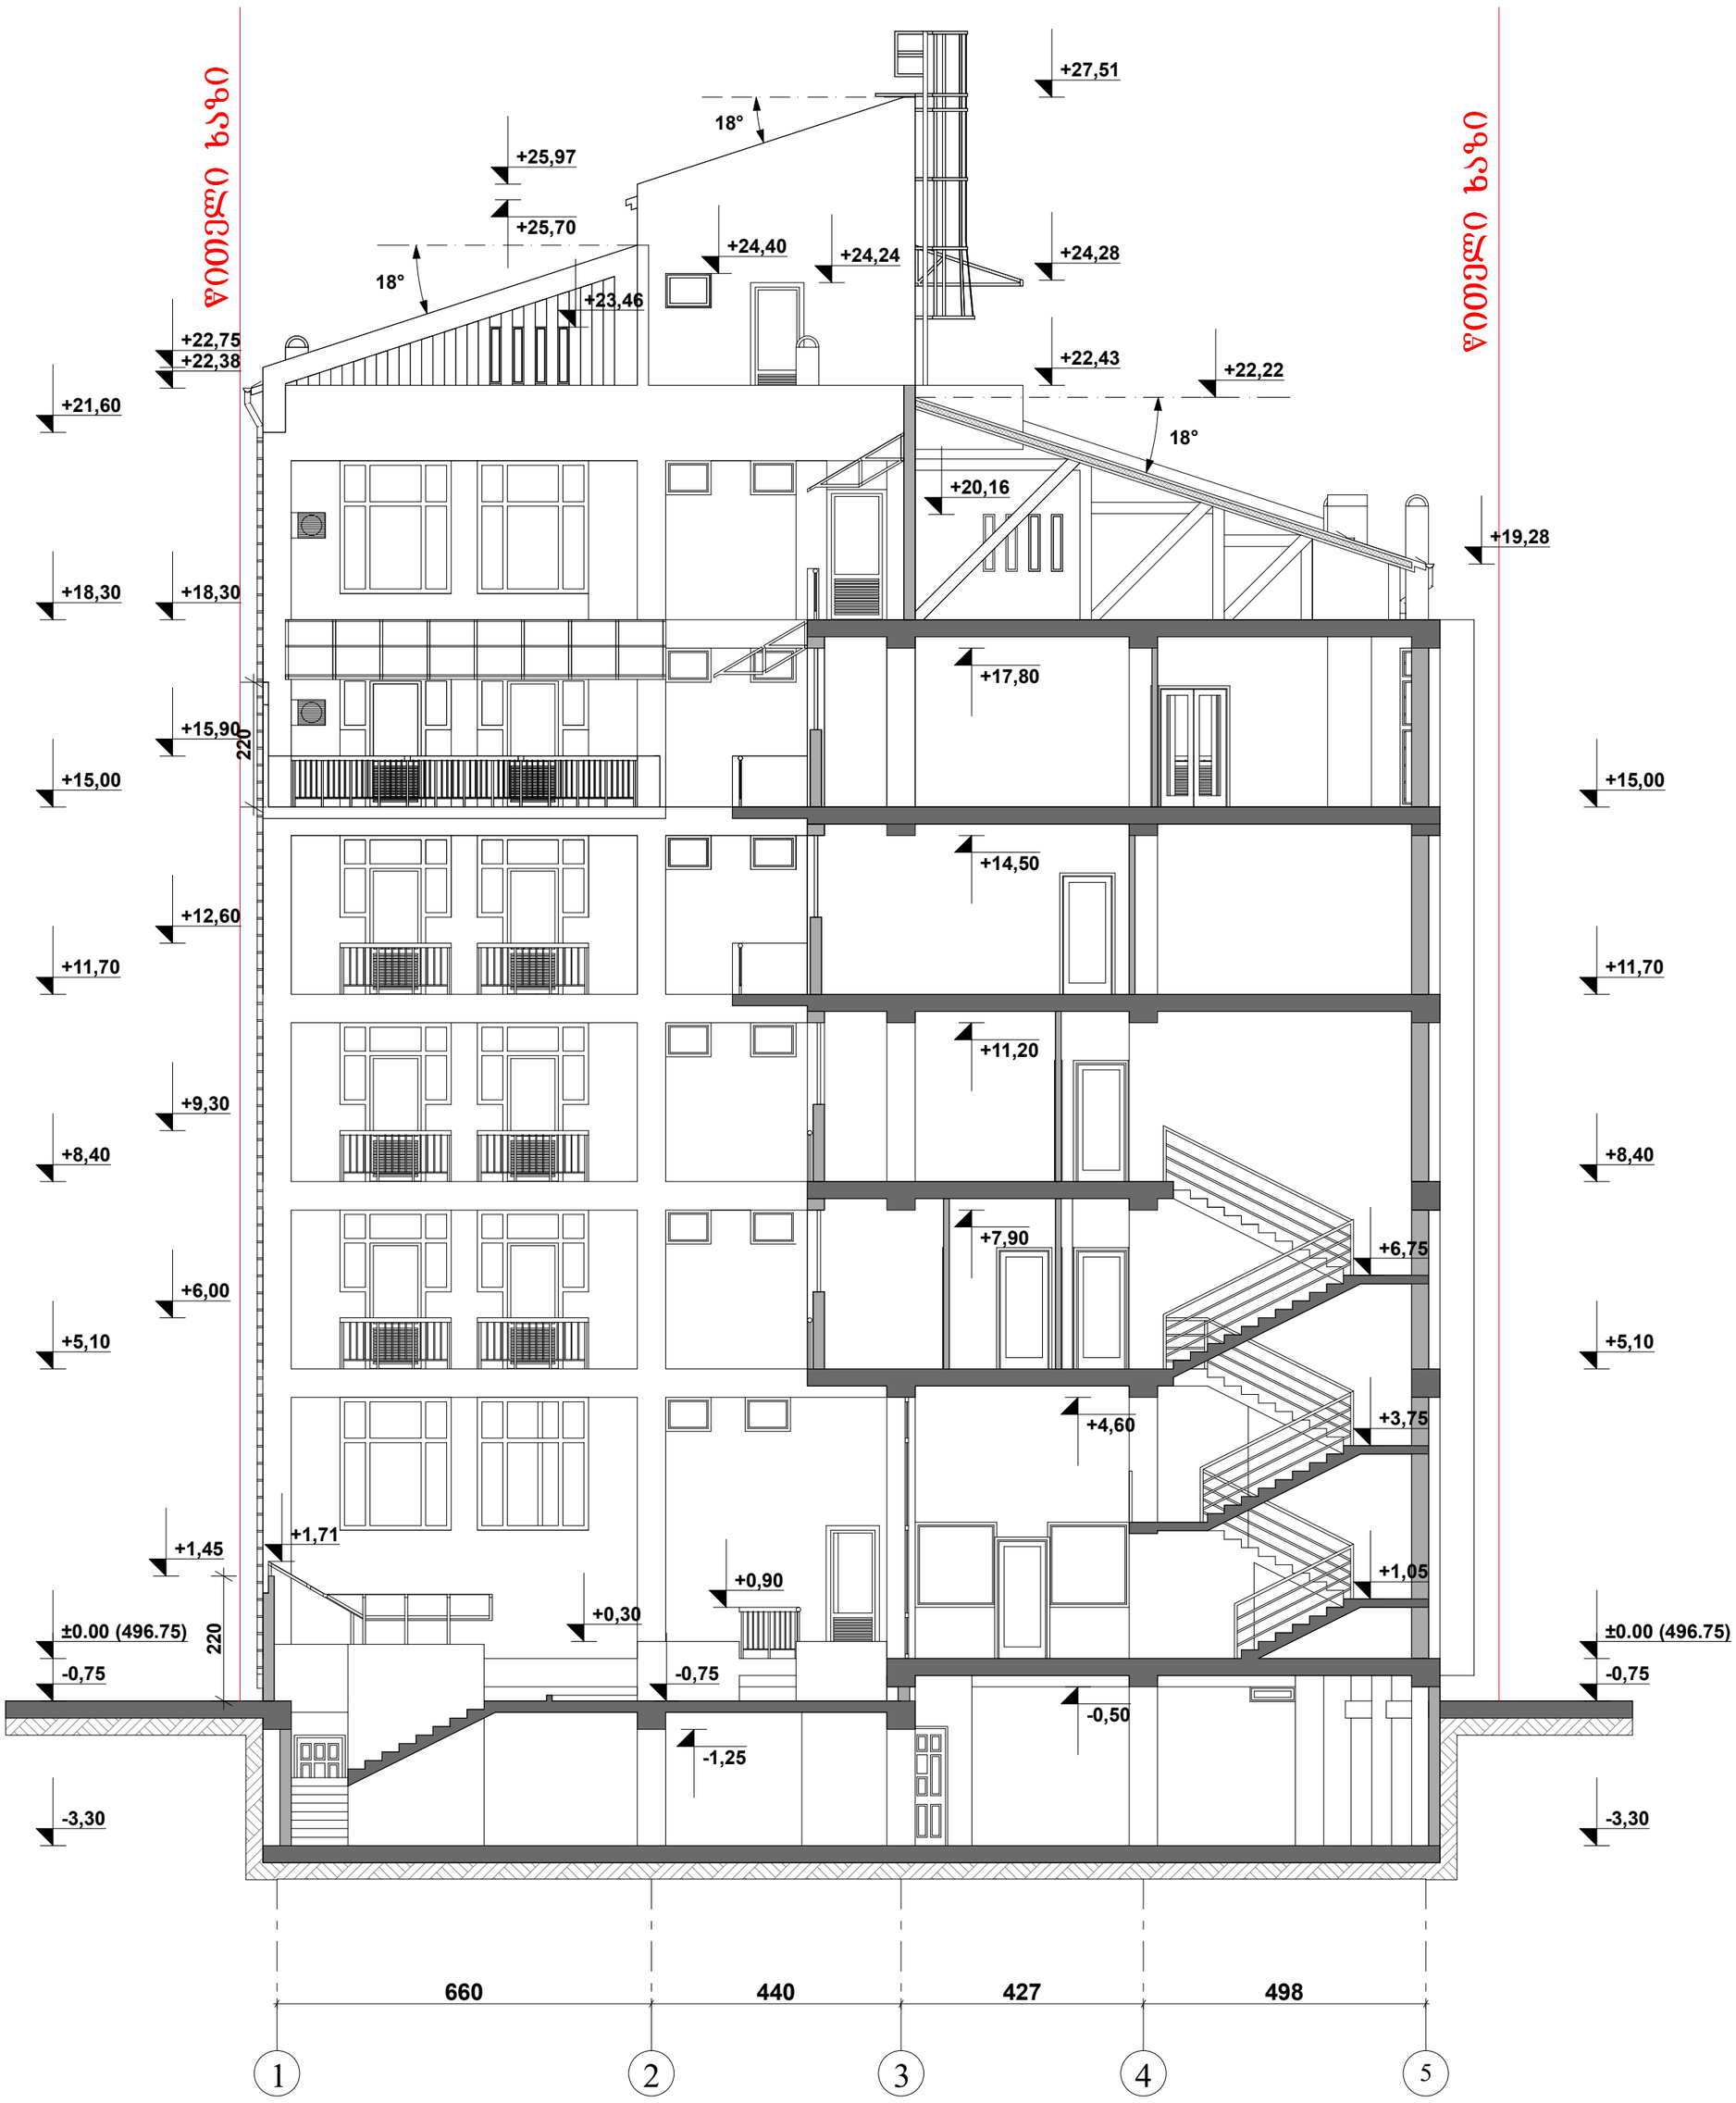

შ.პ.ს „ კეი ენდ კეი "			შერეული ფუნქციის შენობა (მუსიკალური სტუდია, საოფისე და კომერციული ფართები) ქ.თბილისში,ქავთარაძის ქ.№122 საშუალო სკოლის მიმდებარედ, ნაკვ.№40/124 (კორეკტირება)		
დირექტორი	ვ.კლდიაშვილი		არქიტექტურული ნაწილი კორექტირება	ფურც.	ფურც-ბი
პრ.მთ.არქიტ.	თ.კლდიაშვილი			ა-11	
შეასრულა	ზ.კლდიაშვილი		ჭრილი 1-1	მასშტ.	თარიღი
შეამოწმა	თ.კლდიაშვილი			მ 1:100	2014