
შენობა-ნაგებობის მაქსიმალური სიმაღლის განსაზღვრის სქემა მ.1:200

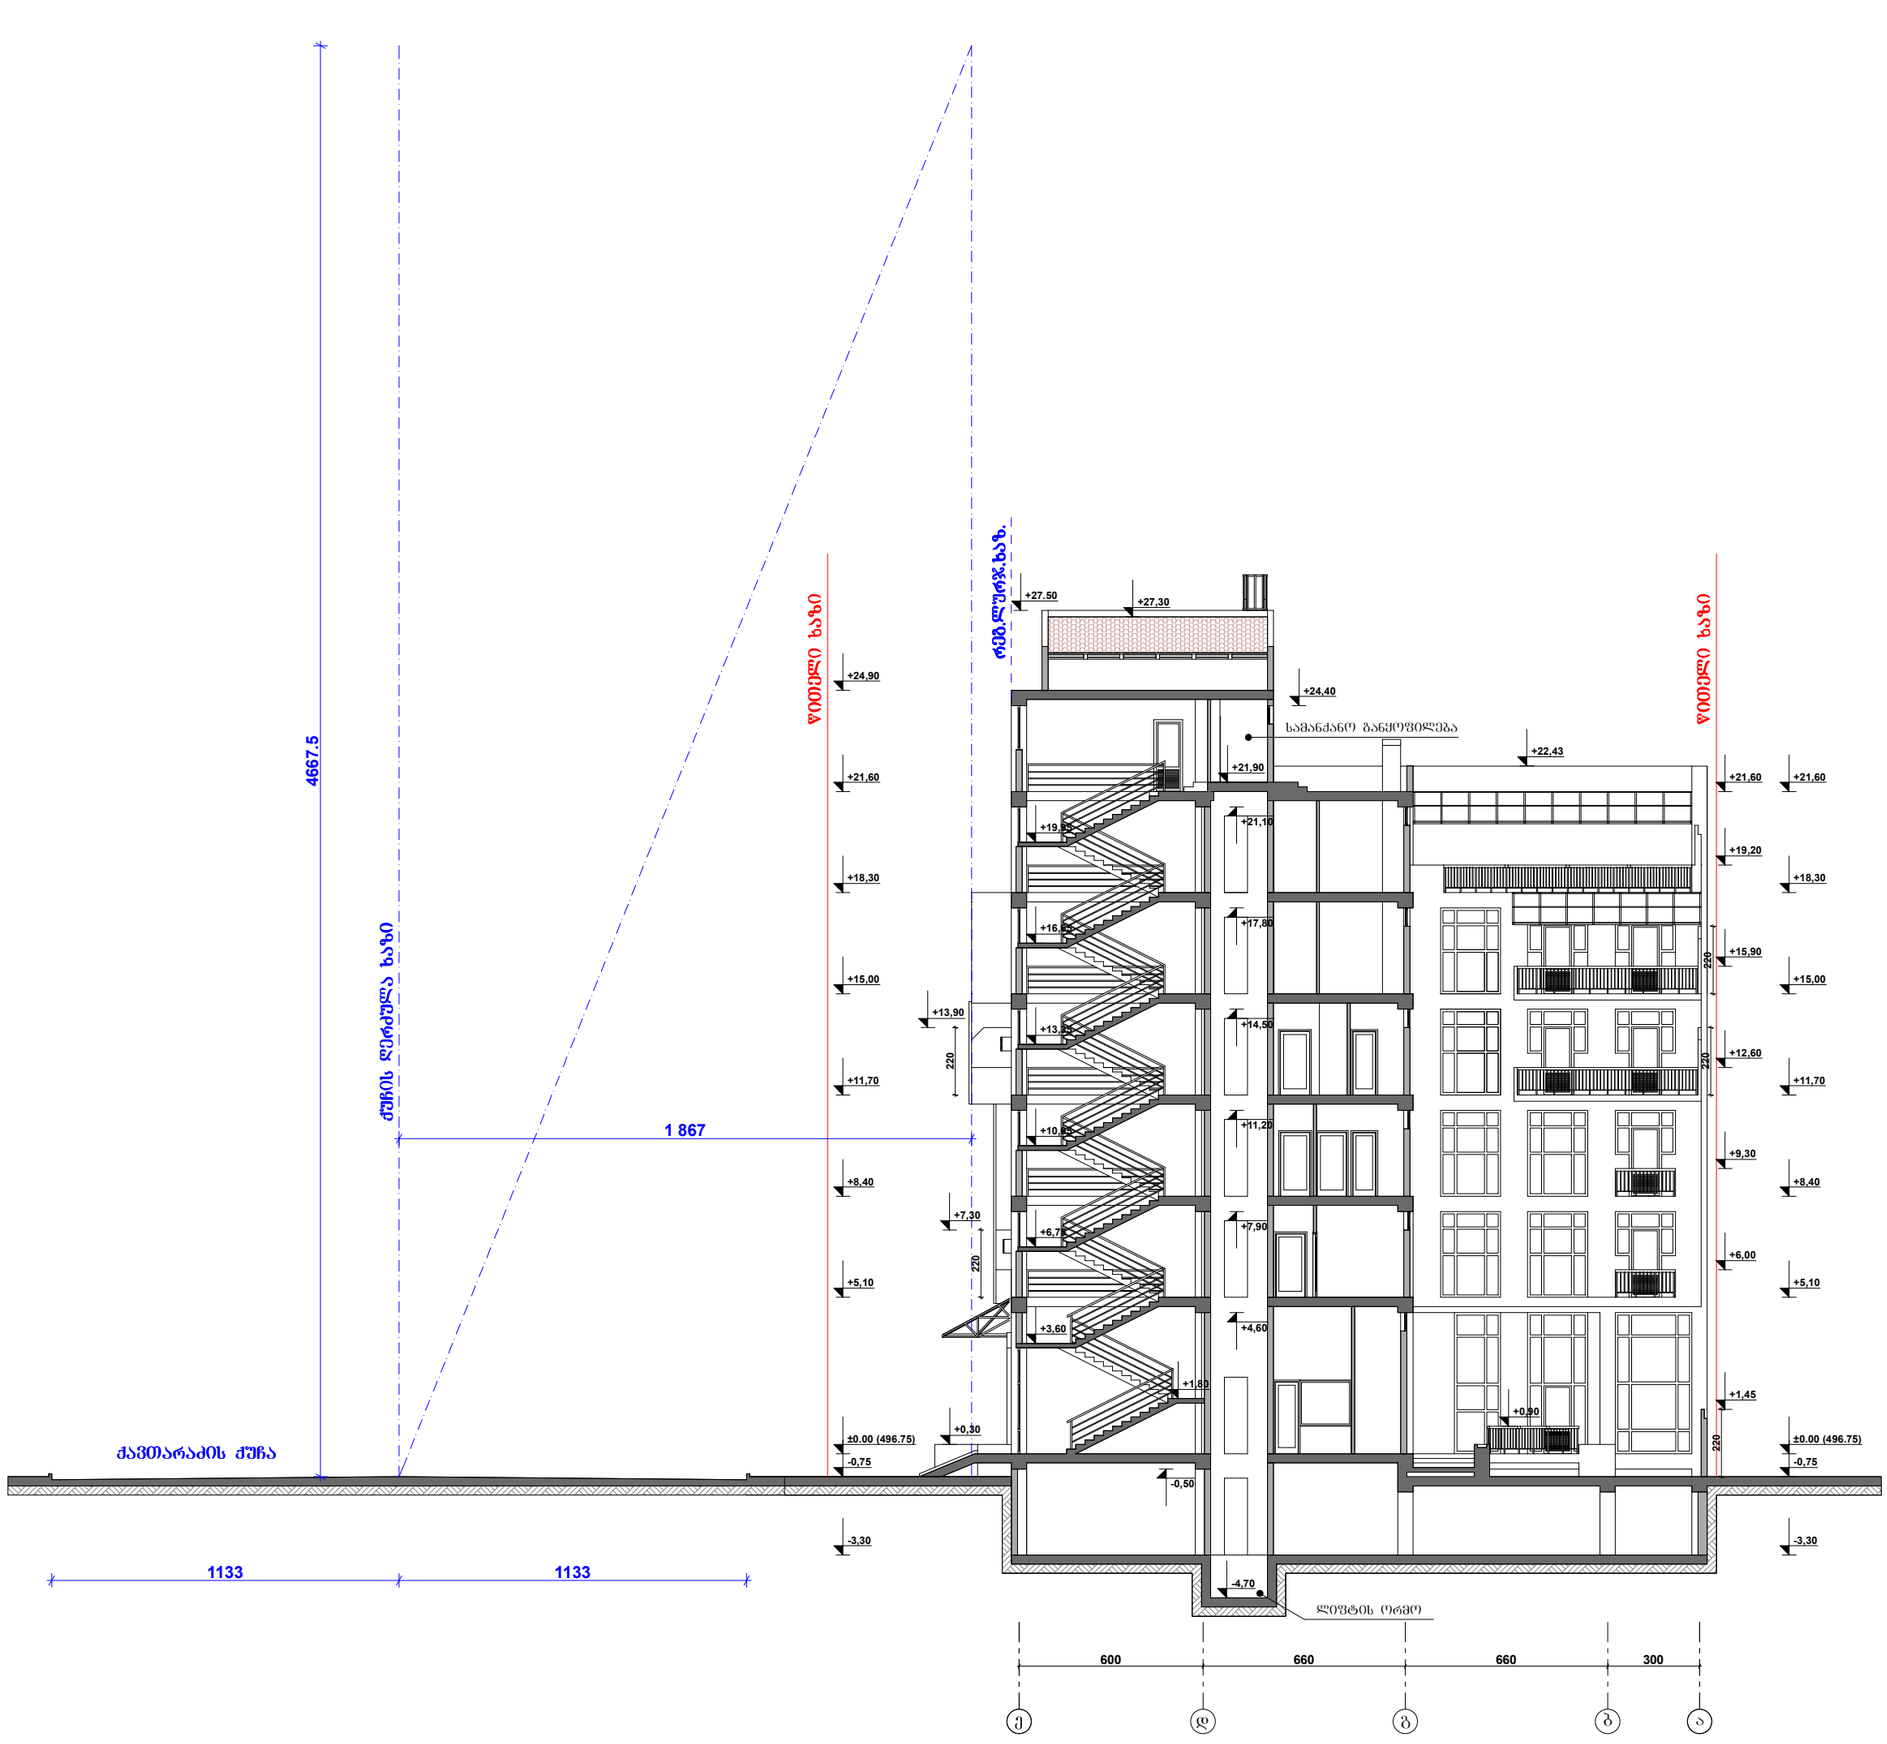


H=L:04=4667.5

H=1867:0.4=4667.5

შ.პ.ს „ კეი ენდ კეი "			შერეული ფუნქციის შენობა (მუსიკალური სტუდია, საოფისე და კომერციული ფართები) ქ.თბილისში,ქავთარაძის ქ.№122 საშუალო სკოლის მიმდებარედ, ნაკ.№40/124 (კორექტირება)		
დირექტორი	ვ.კლდიაშვილი		არქიტექტურული ნაწილი კორექტირება	ფურც.	ფურც-ბი
პრ.მთ.არქიტ.	თ.კლდიაშვილი			ა-16	
შეასრულა	ზ.კლდიაშვილი		შენობა-ნაგებობის მაქსიმალური სიმაღლის განსაზღვრის სქემა	მასშტ.	თარიღი
შეამოწმა	თ.კლდიაშვილი			მ 1:200	2014

შენობა-ნაგებობის მაქსიმალური სიმაღლის განსაზღვრის გენ-გეგმა მ.1:200

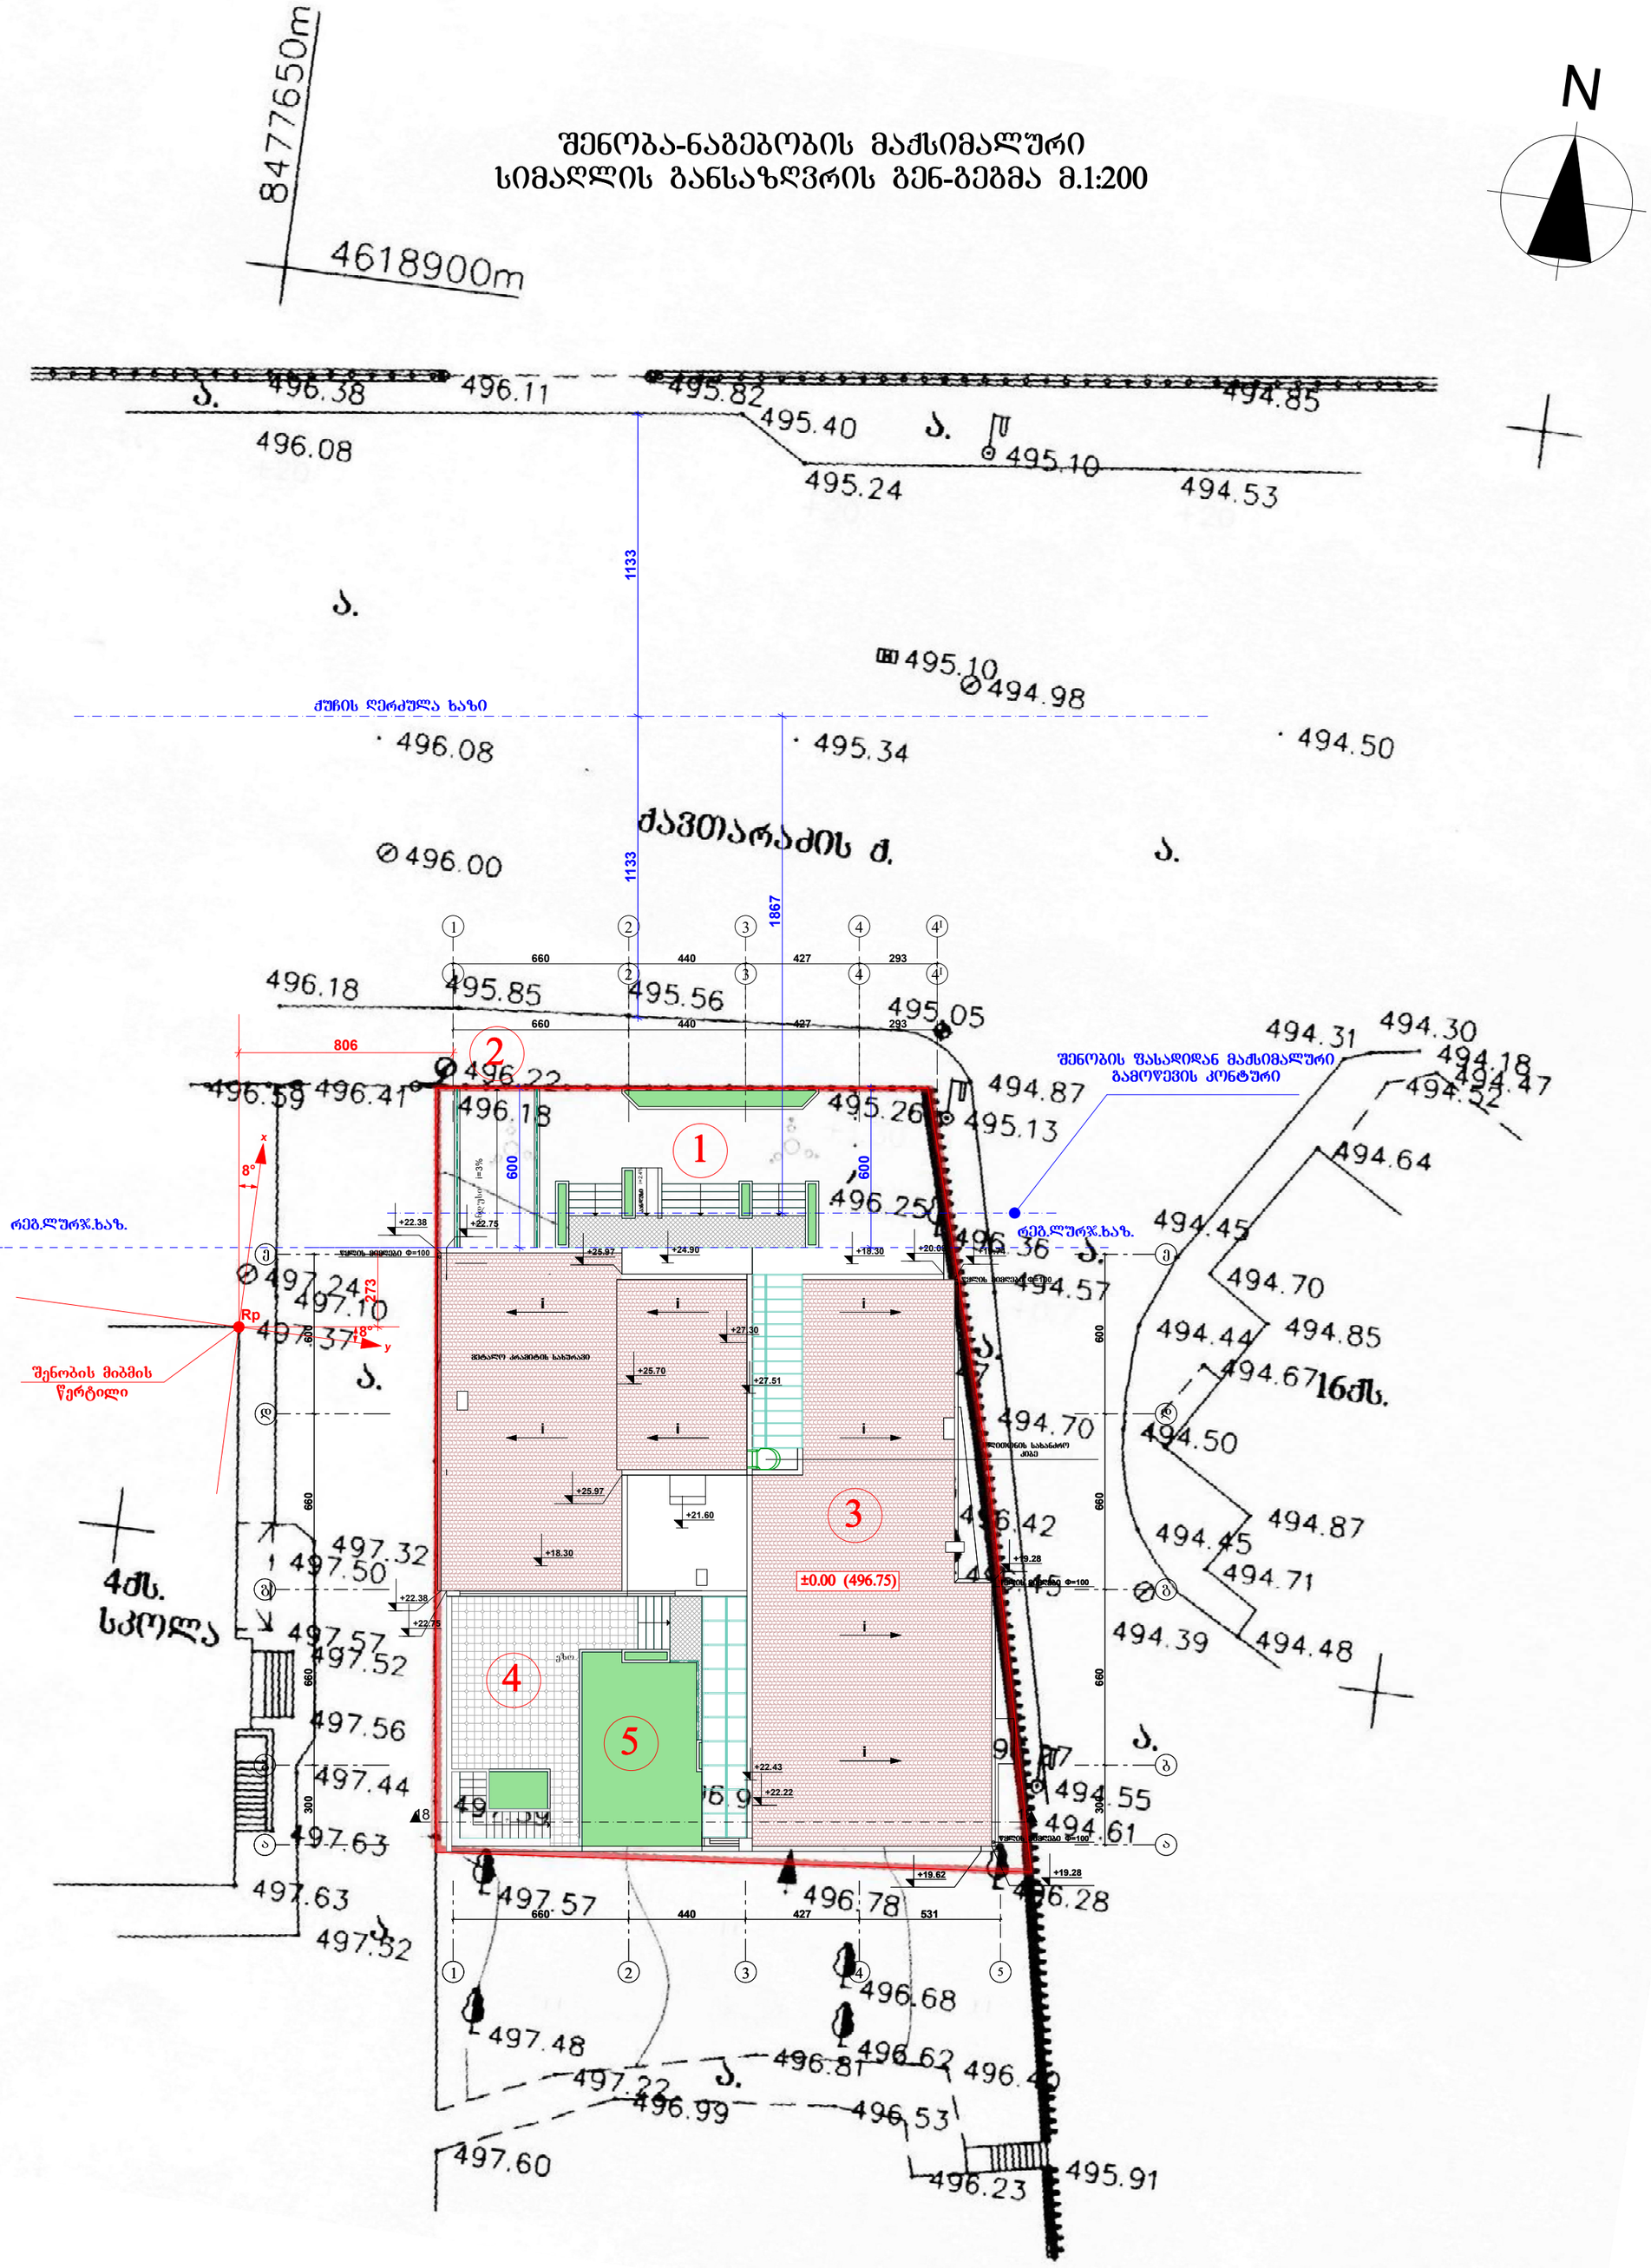

შ.პ.ს „ კეი ენდ კეი "			შერეული ფუნქციის შენობა (მუსიკალური სტუდია, საოფისე და კომერციული ფართები) ქ.თბილისი,ქ.ავთარაძის ქ№122 ხაშუალო სკოლის მიმდებარედ, ნაკ.№40/124 (კორექტირება)		
დირექტორი	ვ.კლდიაშვილი		არქიტექტურული ნაწილი კორექტირება	ფურც.	ფურც-ბი
პრ.მთ.არქიტ.	თ.კლდიაშვილი			ა-17	
შეასრულა	ზ.კლდიაშვილი		შენობა-ნაგებობის მაქსიმალური სიმაღლის განსაზღვრის გენ-გეგმა	მასშტ.	თარიღი
შეამოწმა	თ.კლდიაშვილი			მ 1:200	2014