საქართველოს

ქ. თბილისის მერია

სსიპ თბილისის არქიტექტურის სამსახური

ქ. თბილისი, დ. აღმაშენებლის ხეივანი მე-13 კილომატრი, 5660 კვ.მ არასასოფლო-სამეურნეო
დანიშნულების მიწის ნაკვეთის
გ ე გ მ ა
საფუძველი:

სამსახურის უფროსი

/გ. გოგოლაშვილი /.

სიტუაციური სქემა

მ. 1:2000

ქალაქგეგმარების განყოფილება

განყოფილების უფროსი:		ნ. გვენცაძე
მთავარი სპეციალისტი:		
საინვესტიციო განყოფილება		
განყოფილების უფროსი:		
მთავარი სპეციალისტი:		
მიწის ნაკვეთის ფუნქცია და ქალაქმშენებლობითი პირობების პარამეტრები		

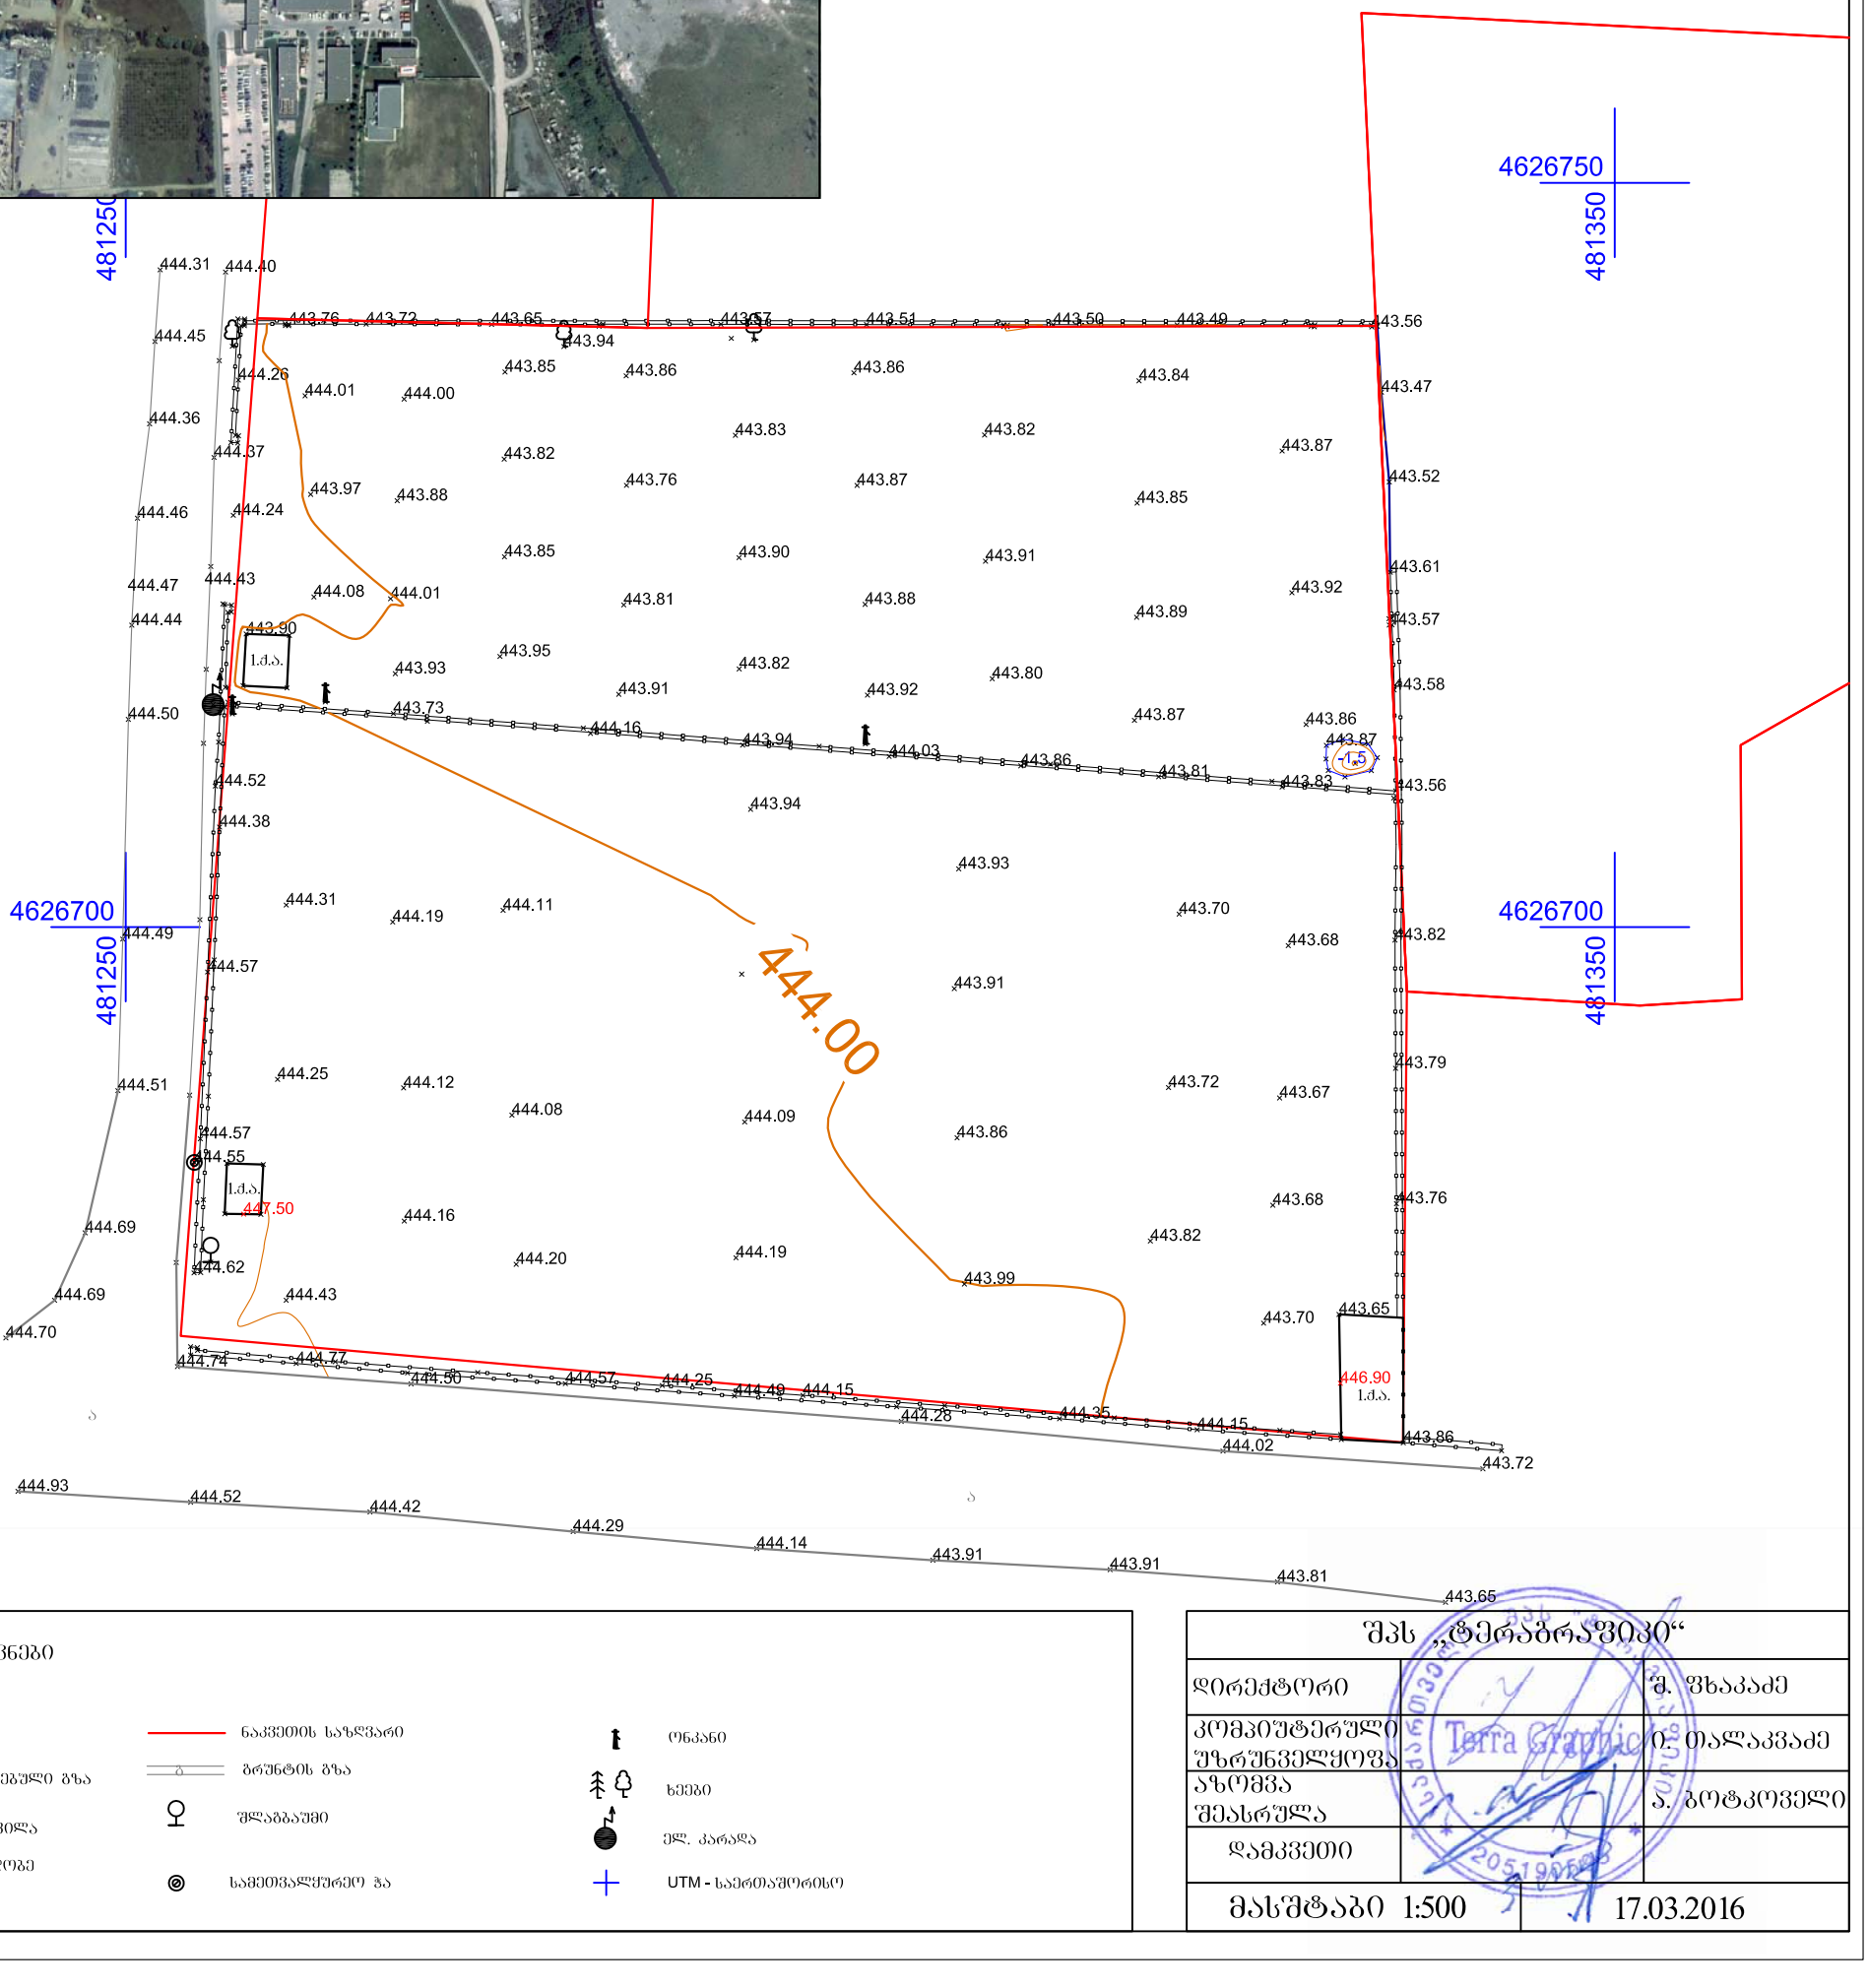

პირობითი აღნიშვნები

- ძს. — შენობა
- ასფალტირებული გზა
- ბეტონის ფილა
- ბეტონის ღობე
- ნაკვეთის საზღვარი
- ბრუნტის გზა
- შლაგბაუმი
- სამეთვალყურეო ჭა
- ონკანი
- ხეები
- ელ. კარადა
- UTM - საერთაშორისო

შპს „ტერაბრაფიკი“		
დირექტორი		შ. ფხაკაძე
კომპიუტერული უზრუნველყოფა		ე. თალაკვაძე
აზომვა შეასრულა		ა. ბოტკოველი
დამკვეთი		
მასშტაბი 1:500		17.03.2016

m 1:500

შ.პ.ს "დიღომი ჯგუფი"

თანამდებობა

დირექტორი

არქიტექტორი

ხელმოწერა

თ. ჟამუტაშვილი

ბ. ბიბილეიშვილი სტდ ფურ ფ. სულ მასშტაბი

გვარი

S.p.s "bleq si lain"|-is
ავტოსერვისის კორექტირებული პროექტი

2016 წელი

ქ. თბილისი,
დ. აღმაშენებლის

ხეივანი მე-13 კმ

გენგეგმა

g

b

a

1 2 3 4 6 7 8 9

ჯ. შალიკაშვილი ქუჩა

6.00 6.00 6.00 6.00 6.00 6.00 4.00

12.00 12.00
6.00 6.00 6.00 6.00 6.00 6.00 4.00

12.00 12.00

40.30

24.30

2.87

3.05

3.05
32.37

34.26

43.65

24.30

40.30

44.61

4.05

N (#1801393; 03/24/2015) გადაწყვეტილებით შეთანხმებული
შენობა-ნაგებობა

N (#1806076; 03/26/2015) გადაწყვეტილებით შეთანხმებული
შენობა-ნაგებობა

N (#1883743; 05/07/2015) გადაწყვეტილებით შეთანხმებული
შენობა-ნაგებობა

444.50

444.44

444.46

444.36

444.45

444.31 444.40

444.37

443.73

443.56

443.58

443.57

443.61

443.52

443.47

443.76 443.72 443.65 443.57 443.51 443.50 443.49 443.56

444.26

443.94

443.90

443.87
- 1.5

443.86

443.92

443.87

443.84

443.85

443.89

443.87

443.80

443.91

443.82

443.86

443.87

443.88

443.92

443.82

443.90

443.83

443.86

443.76

443.81

443.91

443.95

443.85

443.82

443.85
444.00

443.88

444.01

443.93

444.08

443.97

444.01

444.24

4626750481250

4626700481250

4626750481350

4626700481350

444.00
447.50

444.74 444.77
444.50 444.57
444.49

444.28 444.35 444.15
444.02

443.86
443.72

443.65

443.81

443.91 443.91 444.14

444.29

444.42 444.52 444.93

444.70

444.69

444.69

444.62

444.57

444.57

444.52

444.43 444.47

444.49

444.51

444.55

444.43

444.16

444.12 444.25

444.31

444.19 444.11

444.08

444.20 444.19

444.09

443.94

443.93

443.91

443.86

443.99

443.82

443.72

443.70
443.68

443.67

443.68

443.70

444.15 444.25

444.38

444.16

443.94 444.03 443.86 443.81 443.83

443.82

443.79

443.76

443.65

a

a

1

k-2