მშენებლობის დღიური გრაფიკი

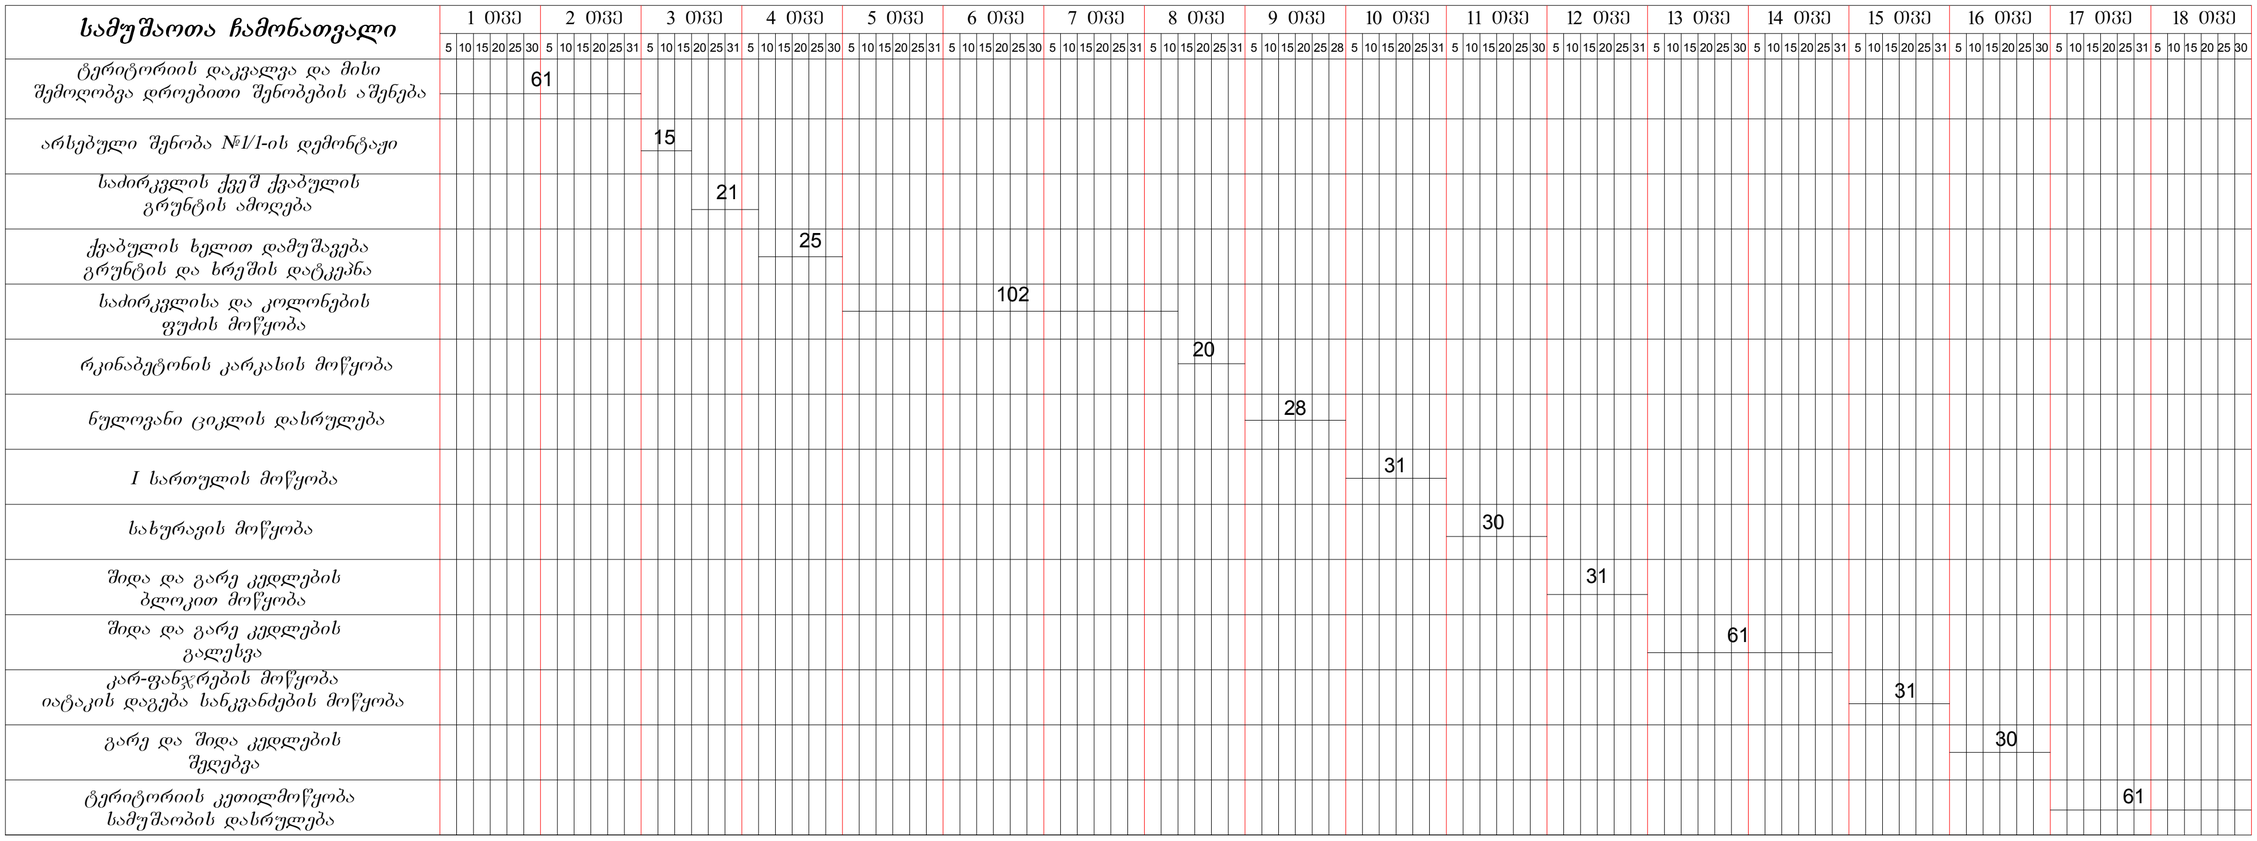

შ.პ.ს "დიღომი ჯგუფი"			შ.პ.ს "ბლეძ სი ლაინ"-ის ავტოსერვისის კორექტირებული პროექტი				
თანამდებობა	ხელმოწერა	გვარი	მშენებლობის დღიური გრაფიკი				
დირექტორი		თ. ჭამუტაშვილი					
არქიტექტორი		ბ. ბიბილეიშვილი	ქ. თბილისი, დ. აღმაშენებლის ხეივანი მე-13 კმ	სტდ	ფურ	ფ. სულ	მასშტაბი
2016 წელი							ə