

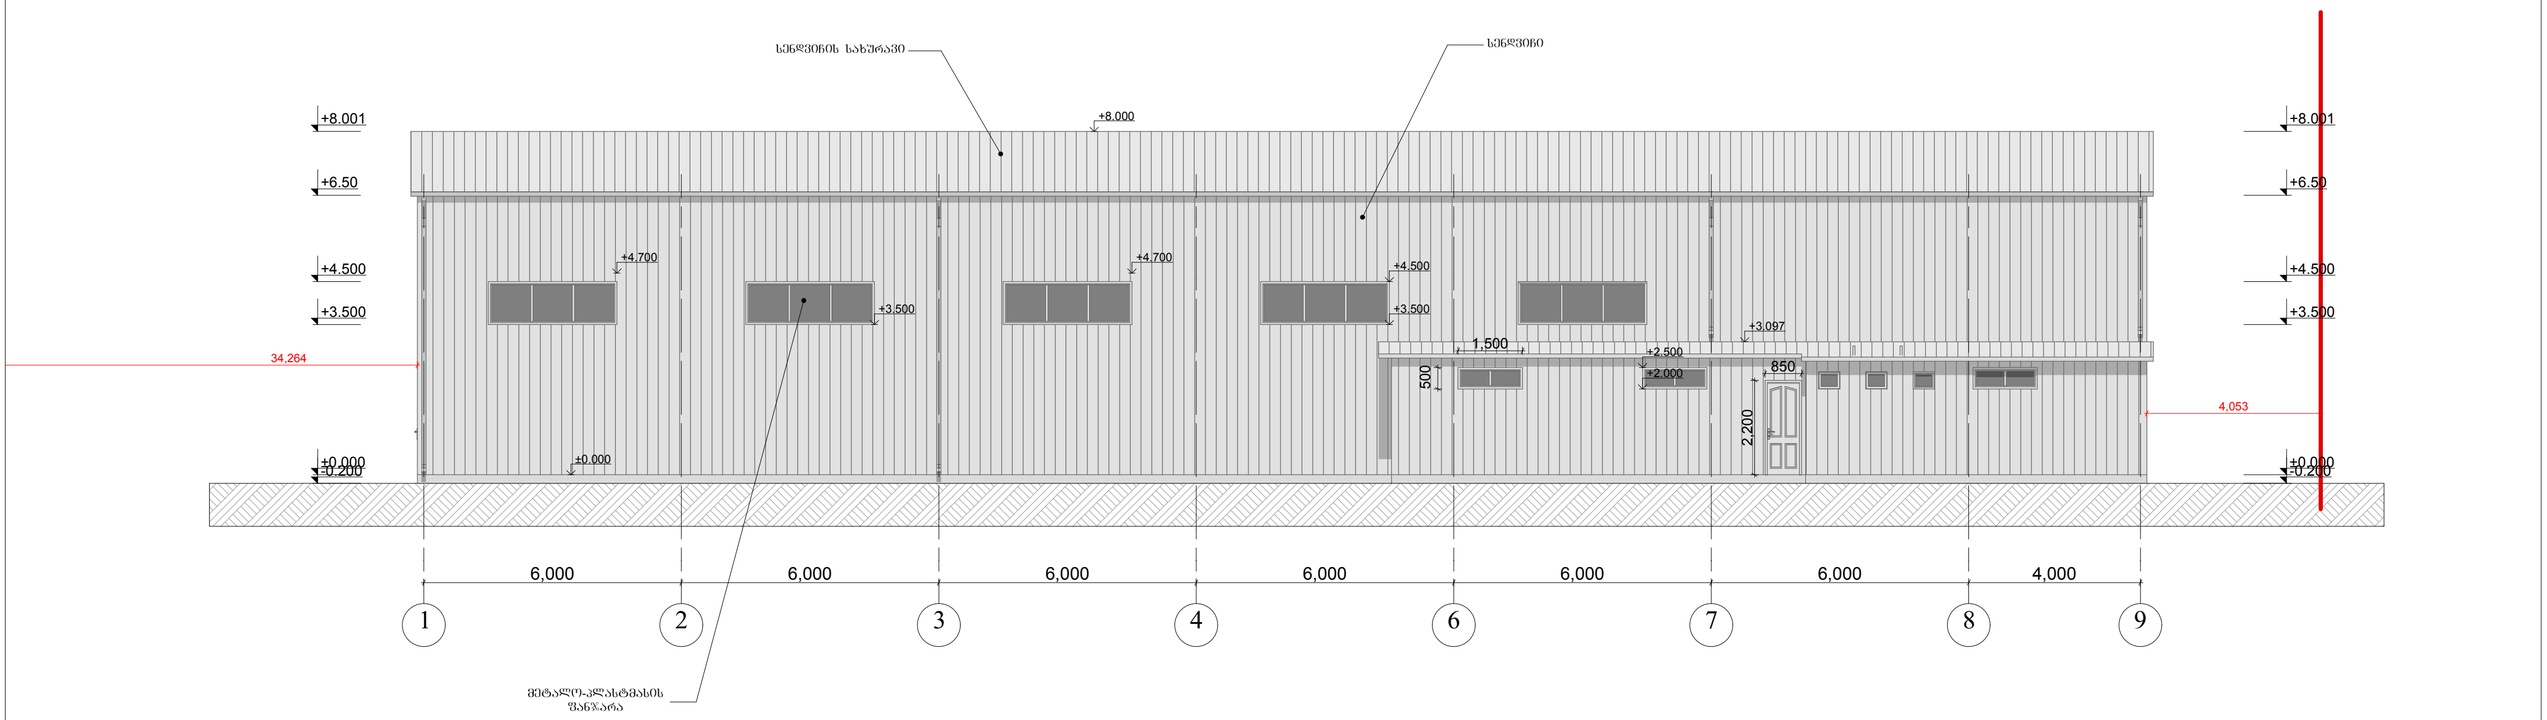



შ.პ.ს "დიდომი ჯგუფი"			შ.პ.ს "ბლეძ სი ლაინ"-ის ავტოსერვისის კორექტირებული პროექტი				
თანამდებობა	ხელმოწერა	გვარი	ფასადი 1-9				
დირექტორი		თ. შამშტაშვილი					
არქიტექტორი		ბ. ბიბილეიშვილი	ქ. თბილისი, დ. აღმაშენებლის ხეივანი მე-13 კმ	სტდ	ფურ	ფ. სულ	მასშტაბი
2016 წელი							1:100

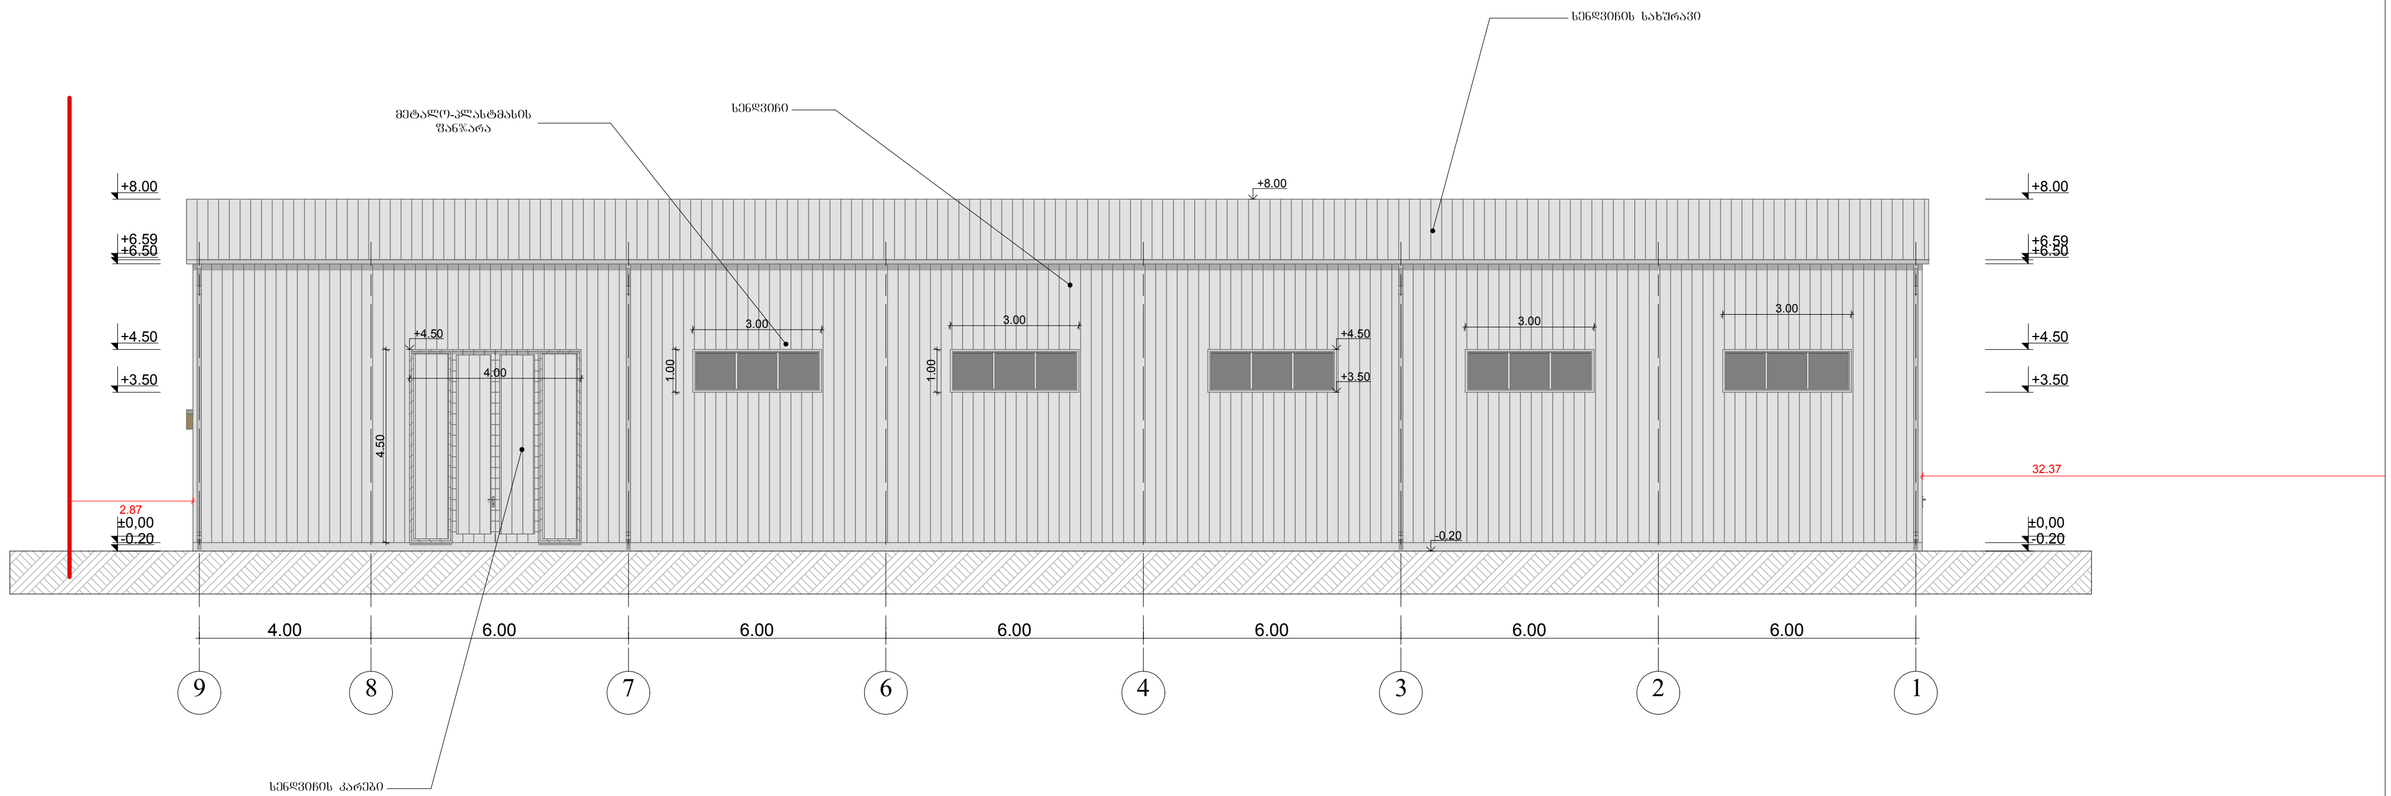

შ.პ.ს "დიღომი ჯგუფი"			შ.პ.ს "გლეძ სი ლაინ"-ის ავტოსერვისის კორექტირებული პროექტი			
თანამდებობა	ხელმოწერა	გვარი	ფასადი 9-1			
დირექტორი		თ. შამუტაშვილი				
არქიტექტორი		ბ. ბიბილეიშვილი	ქ. თბილისი, დ. აღმაშენებლის ხეივანი მე-13 კმ	სტდ	ფურ	ფ. სულ	მასშტაბი
2016 წელი							1:100

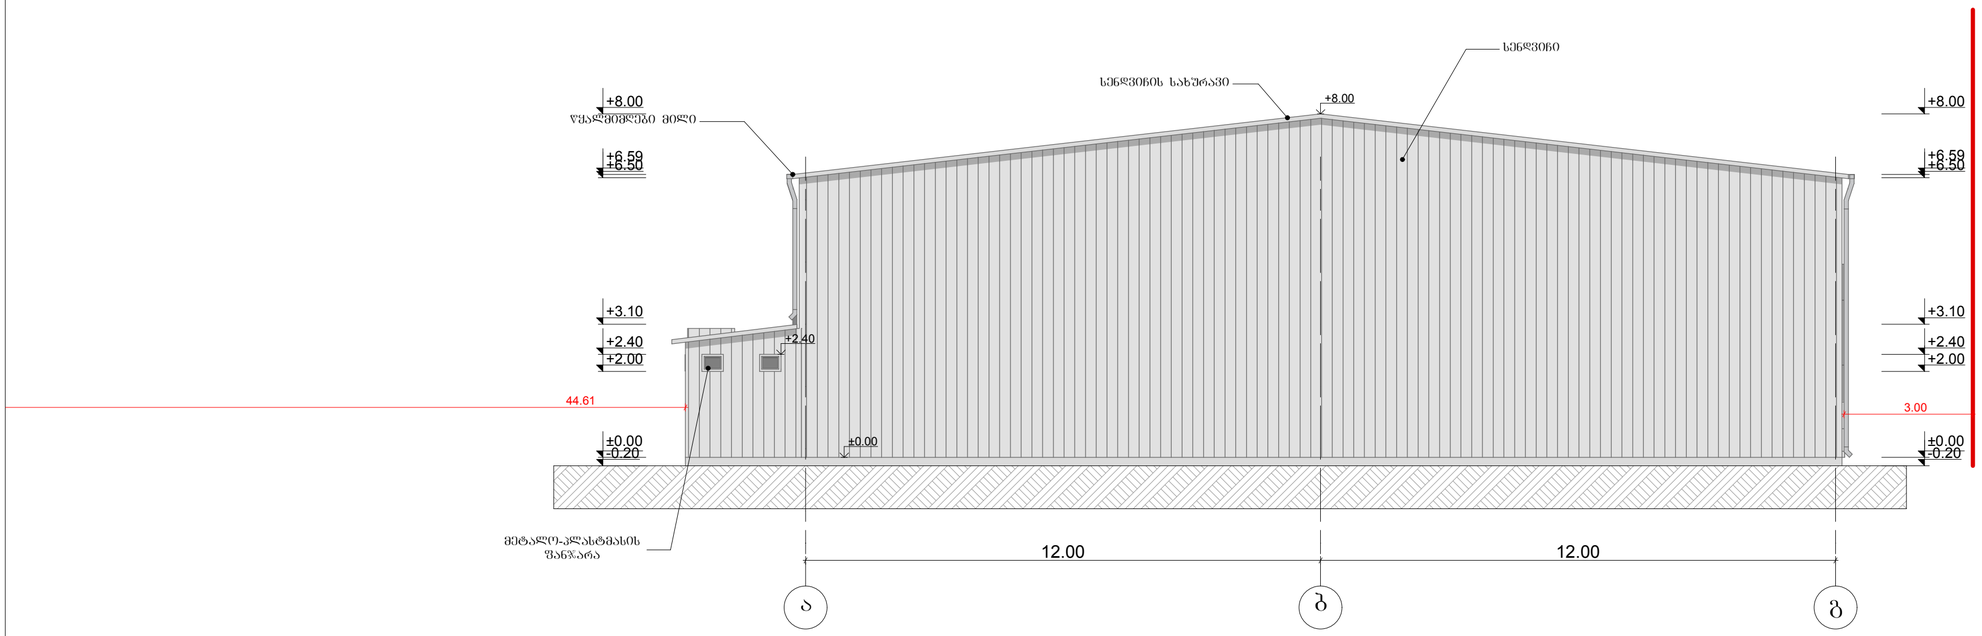

შ.პ.ს "დიღომი ჯგუფი"			შ.პ.ს "ვლეძ სი ლაინ"-ის ავტოსერვისის კორექტირებული პროექტი
თანამდებობა	ხელმოწერა	გვარი	ფასადი ა-ბ
დირექტორი		თ. შამუტაშვილი	
არქიტექტორი		ბ. ბიბილეიშვილი	ქ. თბილისი, დ. აღმაშენებლის ხეივანი მე-13 კმ
2016 წელი			სტდ / წურ / ფ. სულ / მასშტაბი: 1:100

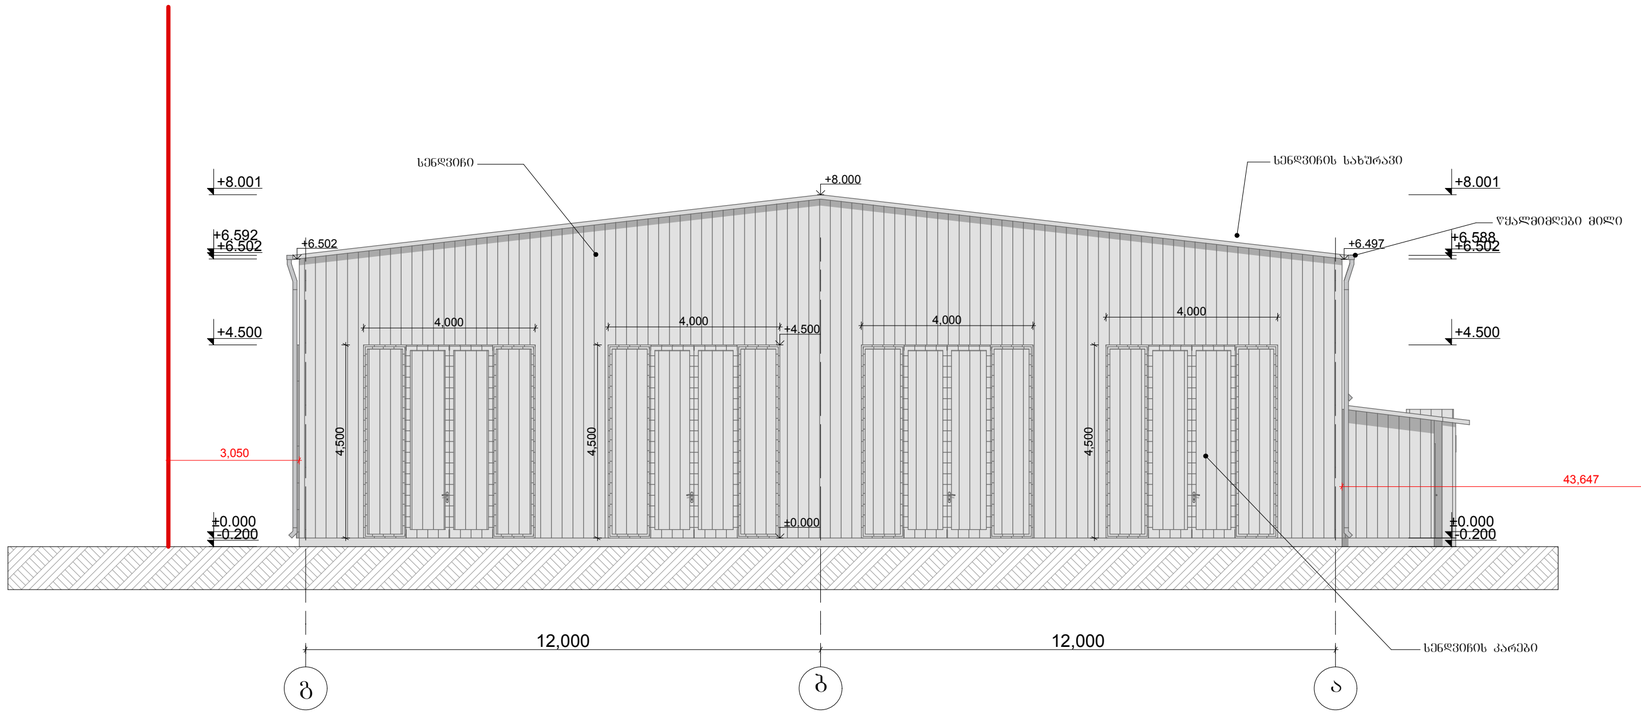

შ.პ.ს "დიღომი ჯგუფი"			შ.პ.ს "ბლეძ სი ლაინ"-ის ავტოსერვისის კორექტირებული პროექტი					
თანამდებობა	ხელმოწერა	გვარი	ფასადი ბ-ა					
დირექტორი		თ. შამუტაშვილი						
არქიტექტორი		ბ. ბიბილეიშვილი	ქ. თბილისი, დ. აღმაშენებლის ხეივანი მე-13 კმ	სტდ	ფურ	ფ. სულ	მასშტაბი	
2016 წელი							მ 1:100	