# ტოპოგეგმა

011918006044

01.19.18.006.061
5141 კვ.მ

011918008021

011918008013

ასფალტის გზა

ბეტონი

ბეტონი

1ძ.ა

2ძ.ა

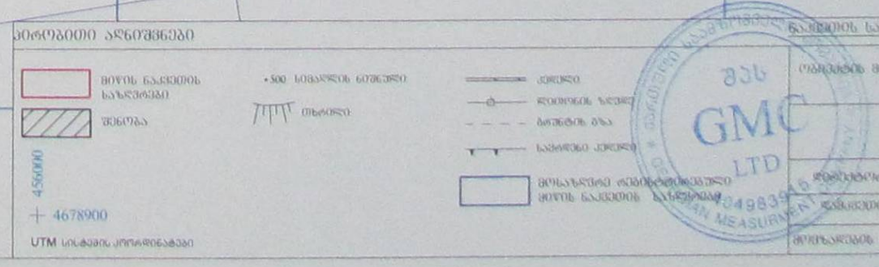

# გენგეგმა ტოპო საფუძველზე მ. 1:500

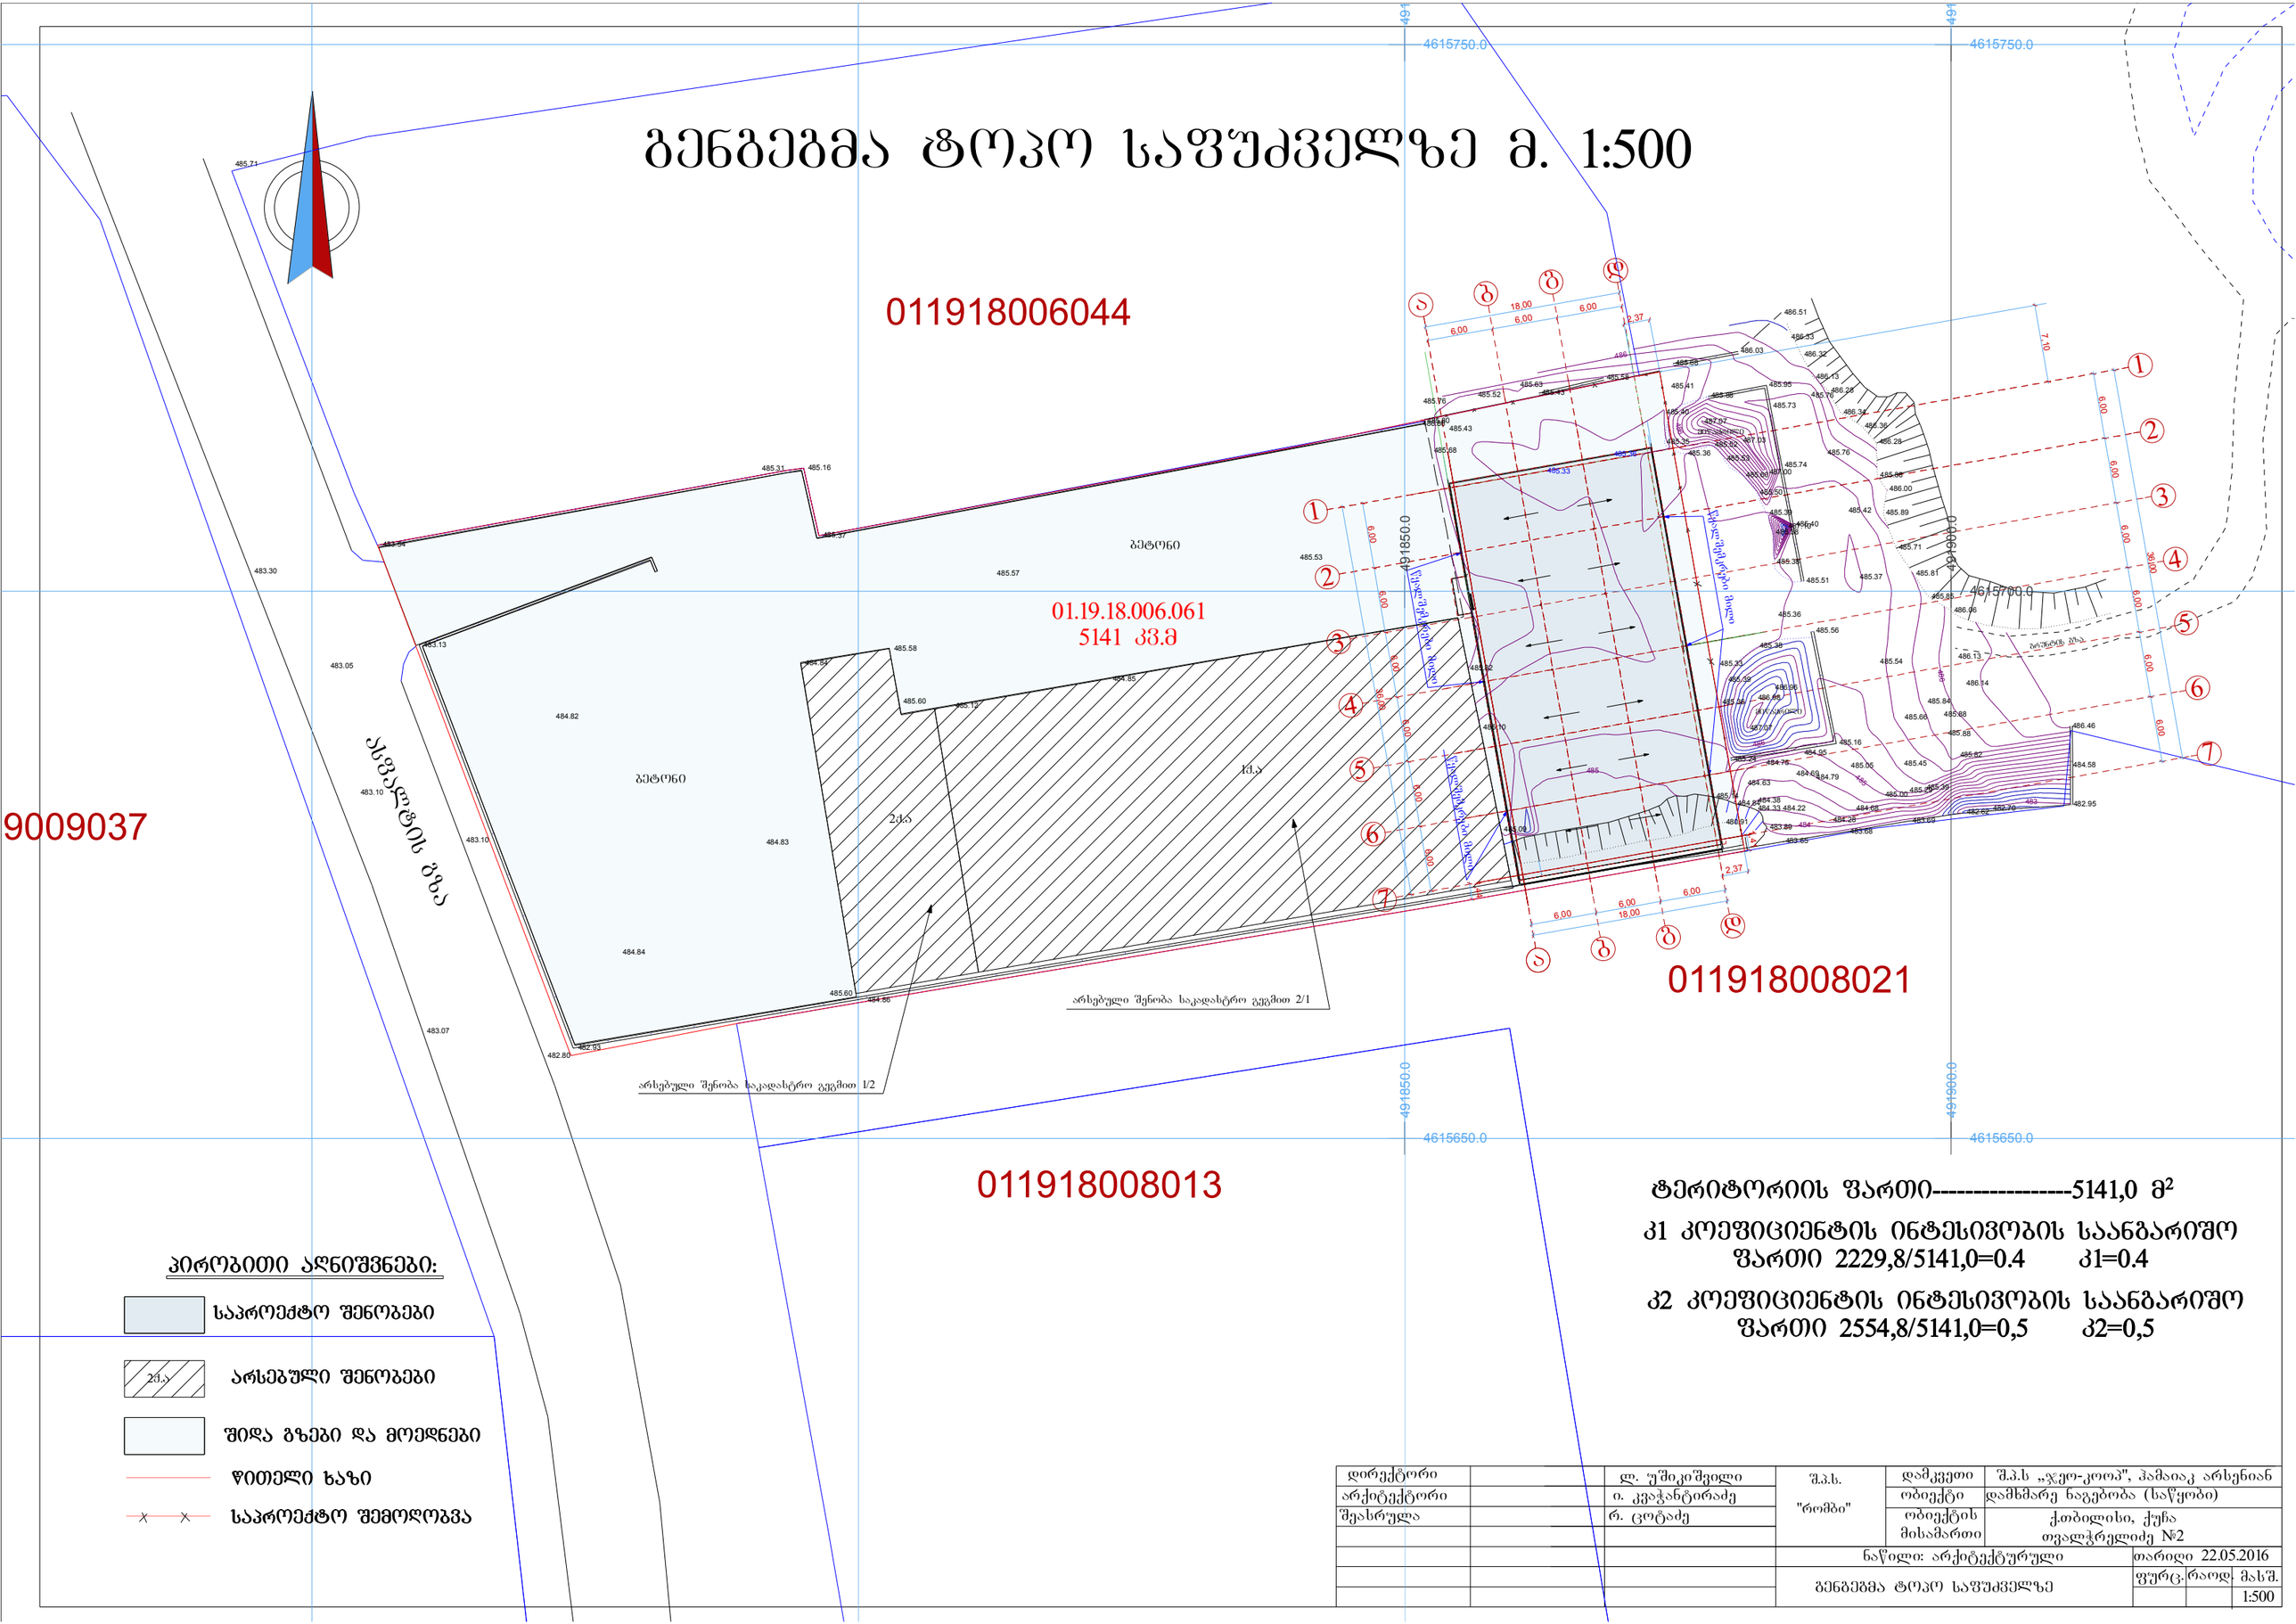


ტერიტორიის ფართი----------5141,0 მ²

კ1 კოეფიციენტის ინტესივობის საანგარიშო ფართი 2229,8/5141,0=0.4 კ1=0.4

კ2 კოეფიციენტის ინტესივობის საანგარიშო ფართი 2554,8/5141,0=0,5 კ2=0,5

პირობითი აღნიშვნები:

- საპროექტო შენობები
- 2ქა — არსებული შენობები
- შიდა გზები და მოედნები
- წითელი ხაზი
- საპროექტო შემოღობვა

| | | | | | |
|---|---|---|---|---|---|
| დირექტორი | | ლ. უშიკიშვილი | შ.პ.ს. "რომბი" | დამკვეთი | შ.პ.ს „ჯეო-კოოპ", ჰამაიაკ არსენიან |
| არქიტექტორი | | ი. კვაჭანტირაძე | | ობიექტი | დამხმარე ნაგებობა (საწყობი) |
| შეასრულა | | რ. ცოტაძე | | ობიექტის მისამართი | ქ.თბილისი, ქუჩა თვალჭრელიძე №2 |
| | | | ნაწილი: არქიტექტურული | | თარიღი 22.05.2016 |
| | | | გენგეგმა ტოპო საფუძველზე | | ფურც. / რაოდ. / მას შ. 1:500 |