

ჭრილი 1-1 მ.1-100

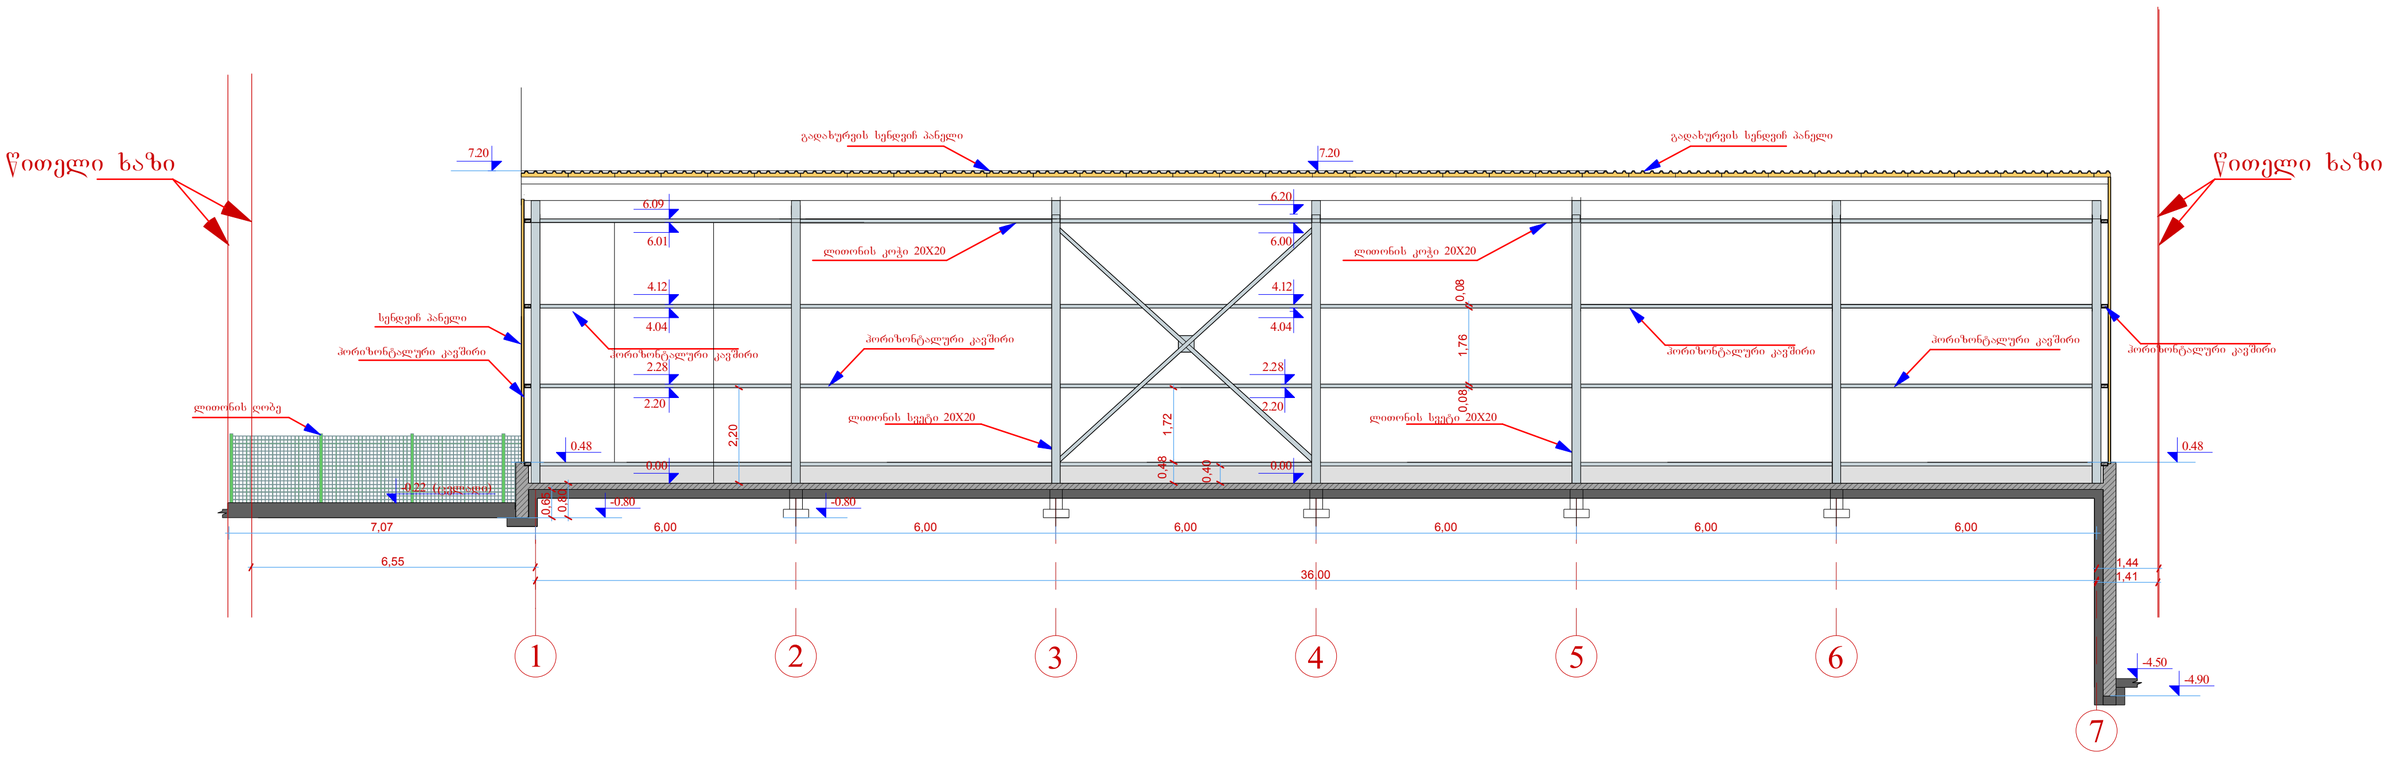

ჭრილი 2-2 მ.1-100

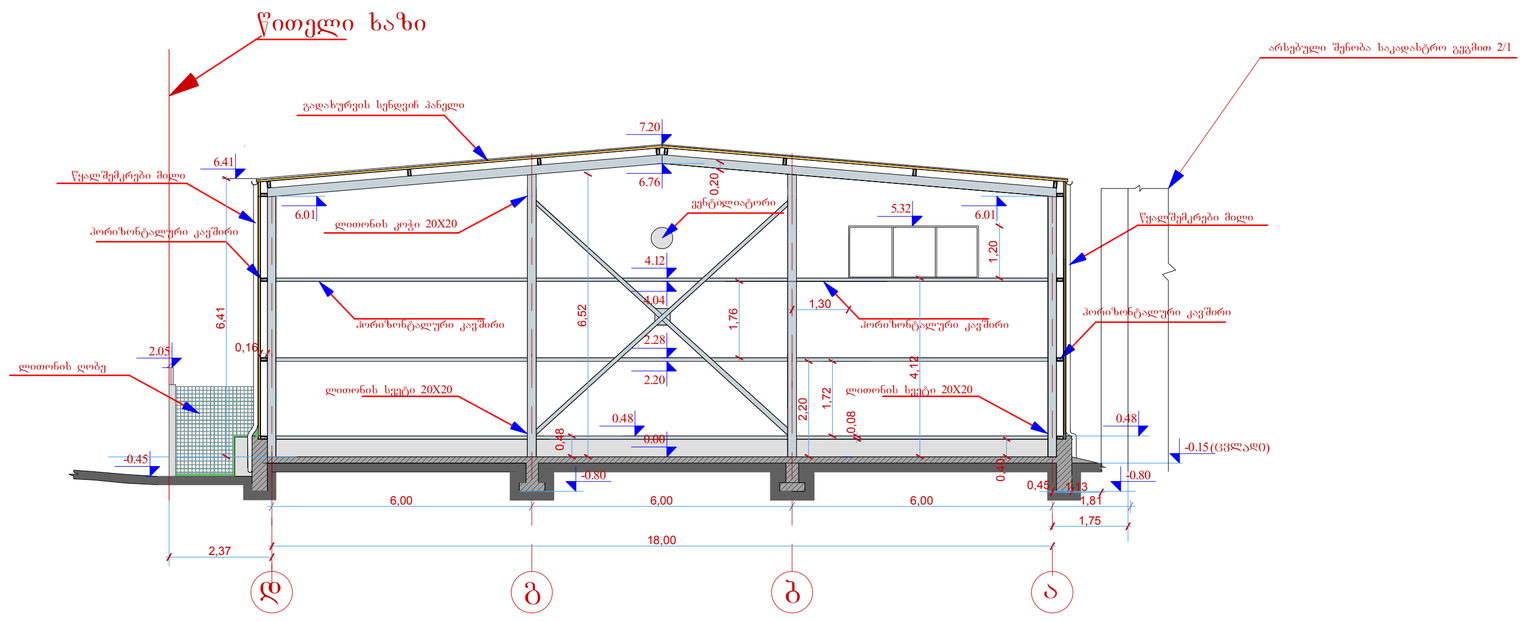

დირექტორი	ლ. უშიკიშვილი		შ.პ.ს. "რომბი"	დამკვეთი	შ.პ.ს „ჯეო-კოოპ", ჰამაიაკ არსენიან
არქიტექტორი	ი.კვაჭანტირაძე			ობიექტი	დამხმარე ნაგებობა (საწყობი)
შეასრულა	რ. ცოტაძე			ობიექტის მისამართი	ქ.თბილისი, ქუჩა თვალჭრელიძე №2
			ნაწილი: არქიტექტურული		თარიღი 22.05.2016
			ჭრილი 1-1 და 2-2		ლიტ. / მ.ტ; ფურც.; რაოდ.; მასშ. 1:100