ფასადი 1-7 ღერძებში მ.1-100

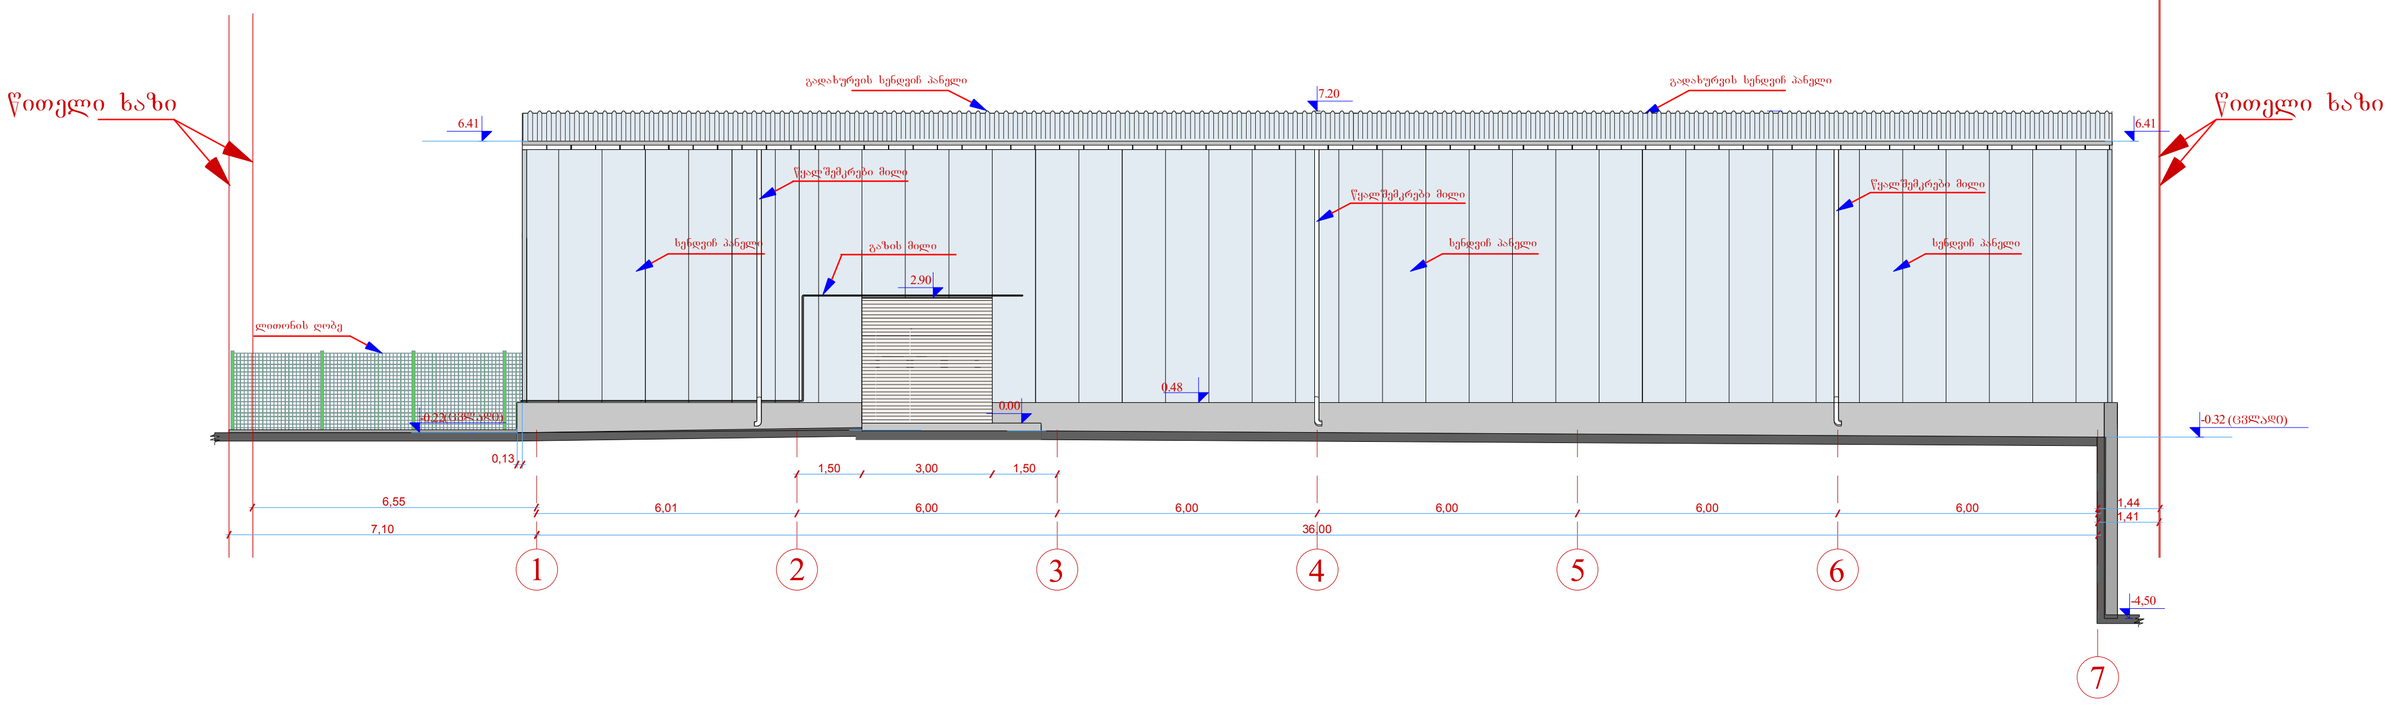

ფასადი 7-1 ღერძებში მ.1-100

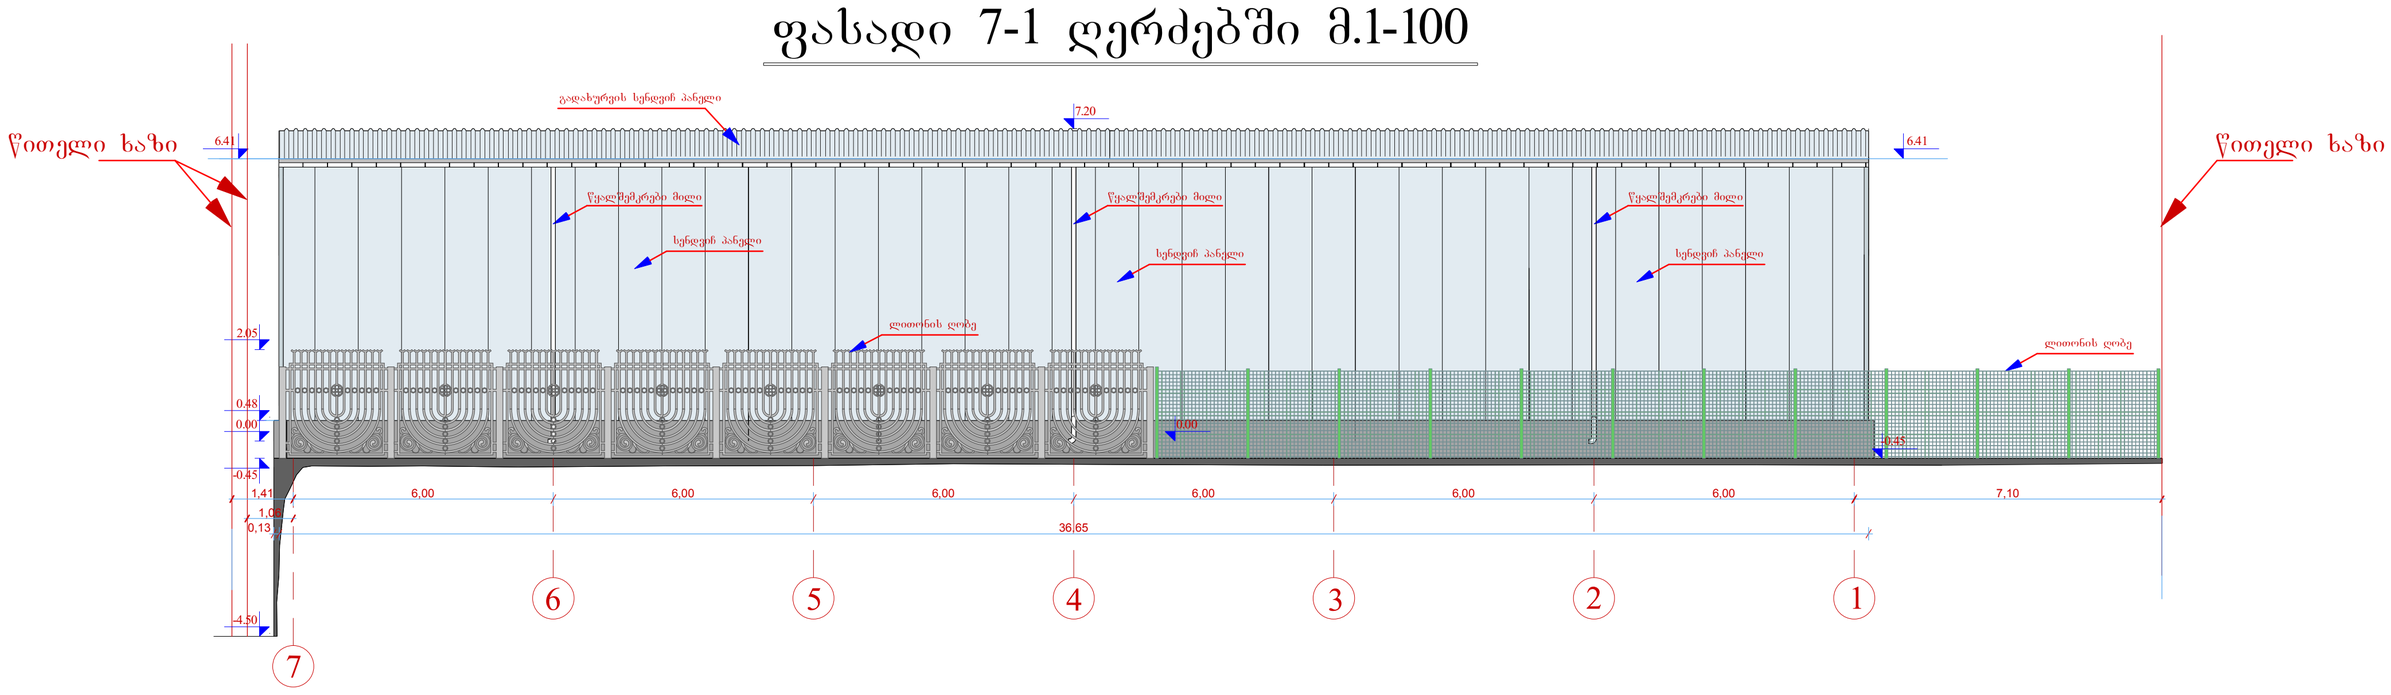

ფასადი დ-ა ღერძებში მ.1-100

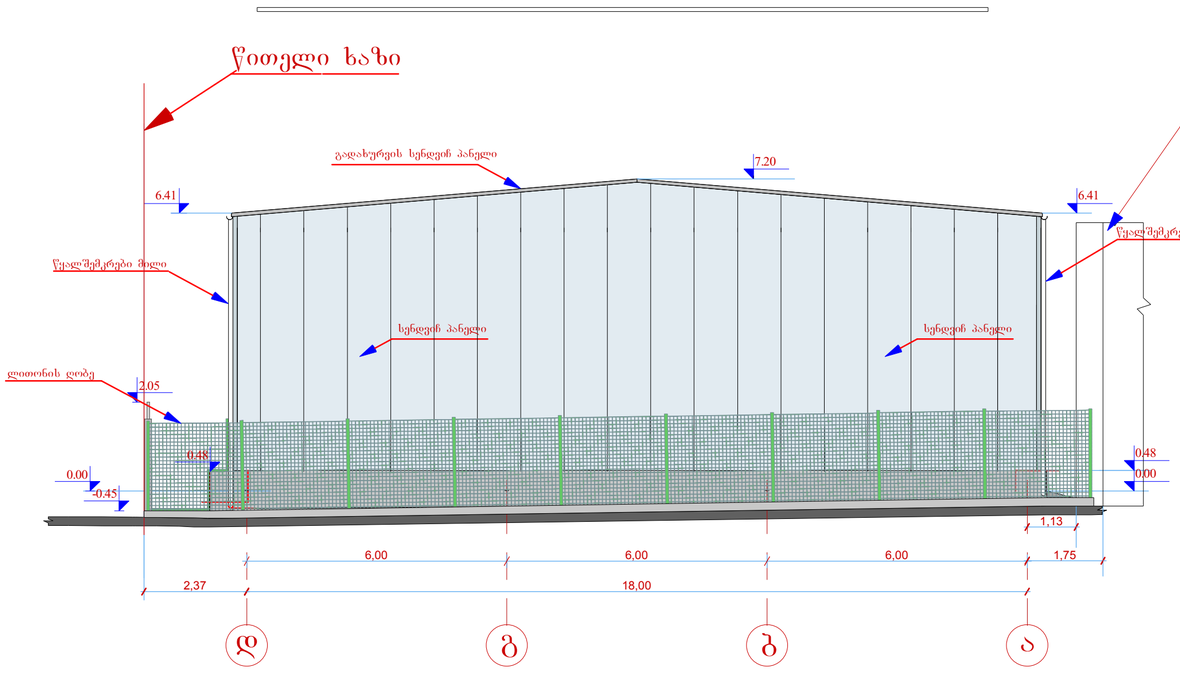

ფასადი ა-დ ღერძებში მ.1-100

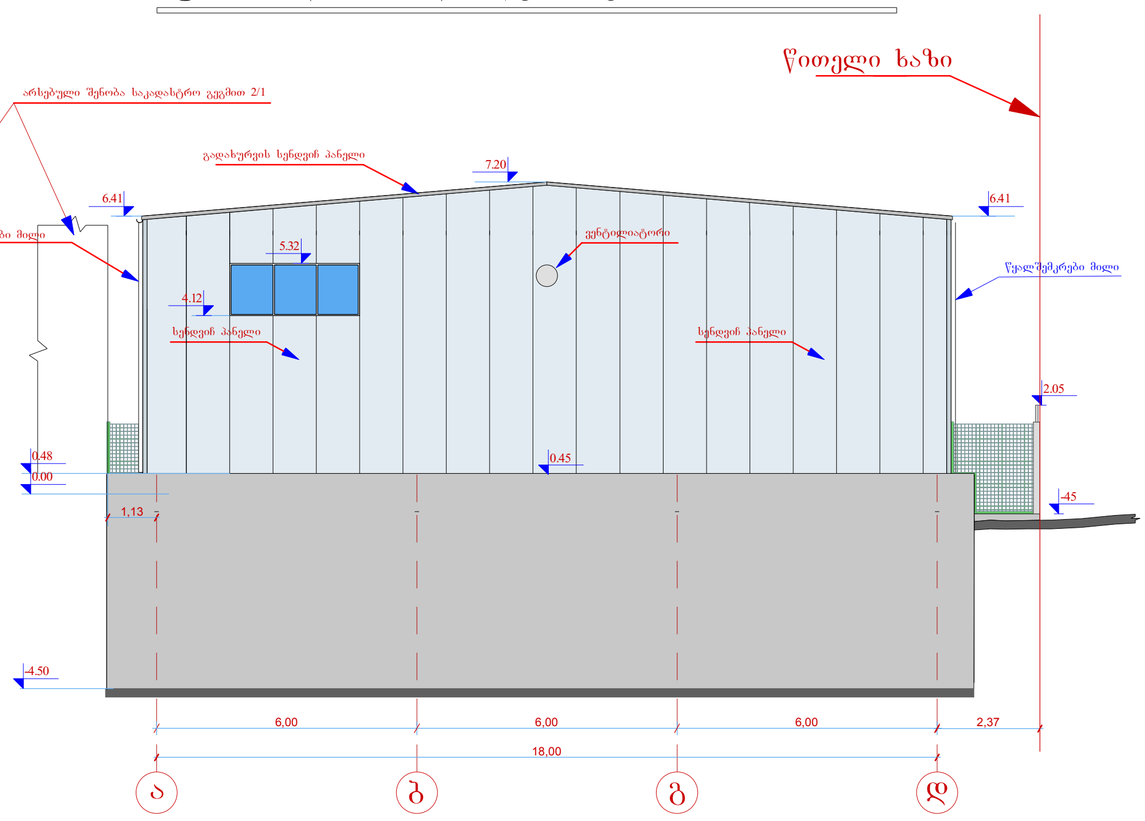

დირექტორი	ლ. უშიკიშვილი		შ.პ.ს. "რომბი"	დამკვეთი	შ.პ.ს „ჯეო-კოოპ", ჰამაიაკ არსენიან
არქიტექტორი	ი.კვაჭანტირაძე			ობიექტი	დამხმარე ნაგებობა (საწყობი)
შეასრულა	რ. ცოტაძე			ობიექტის მისამართი	ქ.თბილისი, ქუჩა თვალჭრელიძე №2
			ნაწილი: არქიტექტურული		თარიღი 22.05.2016
			ფასადი 1-7, 7-1, დ-ა და ა-დ ღერძებში	ლიტ. მ.ტ	ფურც. / რაოდ. / მასშ. 1:100