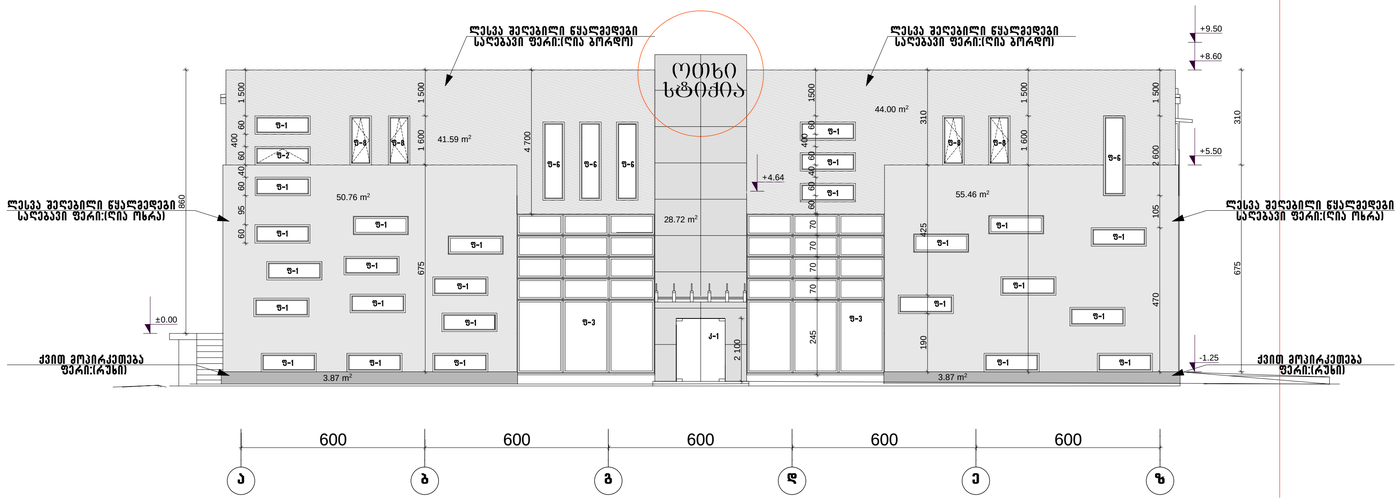



არსებული

შ.პ.ს. "ლეკა"			
თბილისი, ბელიაშვილის ქ. №40 სასაწყობო საცაჭრო-საოფისე შენობა		მასშტაბი 1 : 100 25.08.2011	ფურცელი
სპეციალისტები	სახელი, გვარი	ხელმოწერა	ტექ. მაჩვენებლები
არქიტექტორი	ზ. კვირკველია		8
კორექ. პროექ. ავტორი	ლ.პატარაია		რაოდ. 13

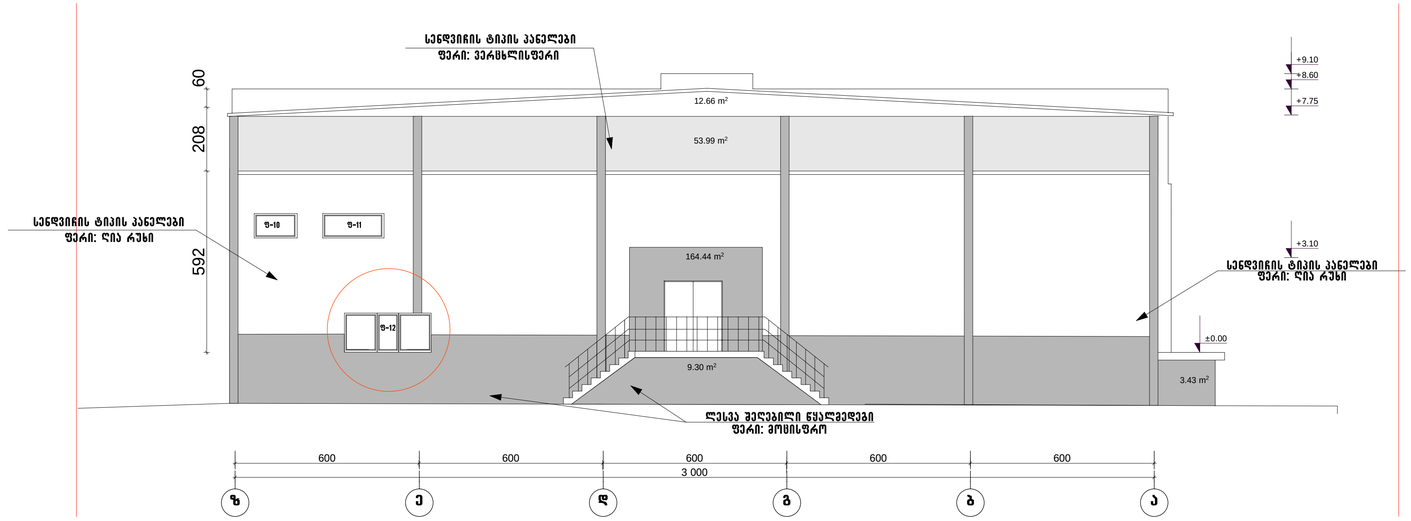



არსებული

შ.პ.ს. "ლეპა"			
თბილისი, ბელიაშვილის ქ. №40 სასაწყობო სავაჭრო-საოფისე შენობა		მასშტაბი 1 : 100 16.03.2012	ფურცელი
სპეციალისტები	სახელი, გვარი	ხელმოწერა	ტექ. მახვენებლები
არქიტექტორი	ზ. კვირკველია		9
კორექ. პროექ. ავტორი	ლ.პატარაია		რაოდ. 13

არსებული ფასადი

1-10 ღერძებში

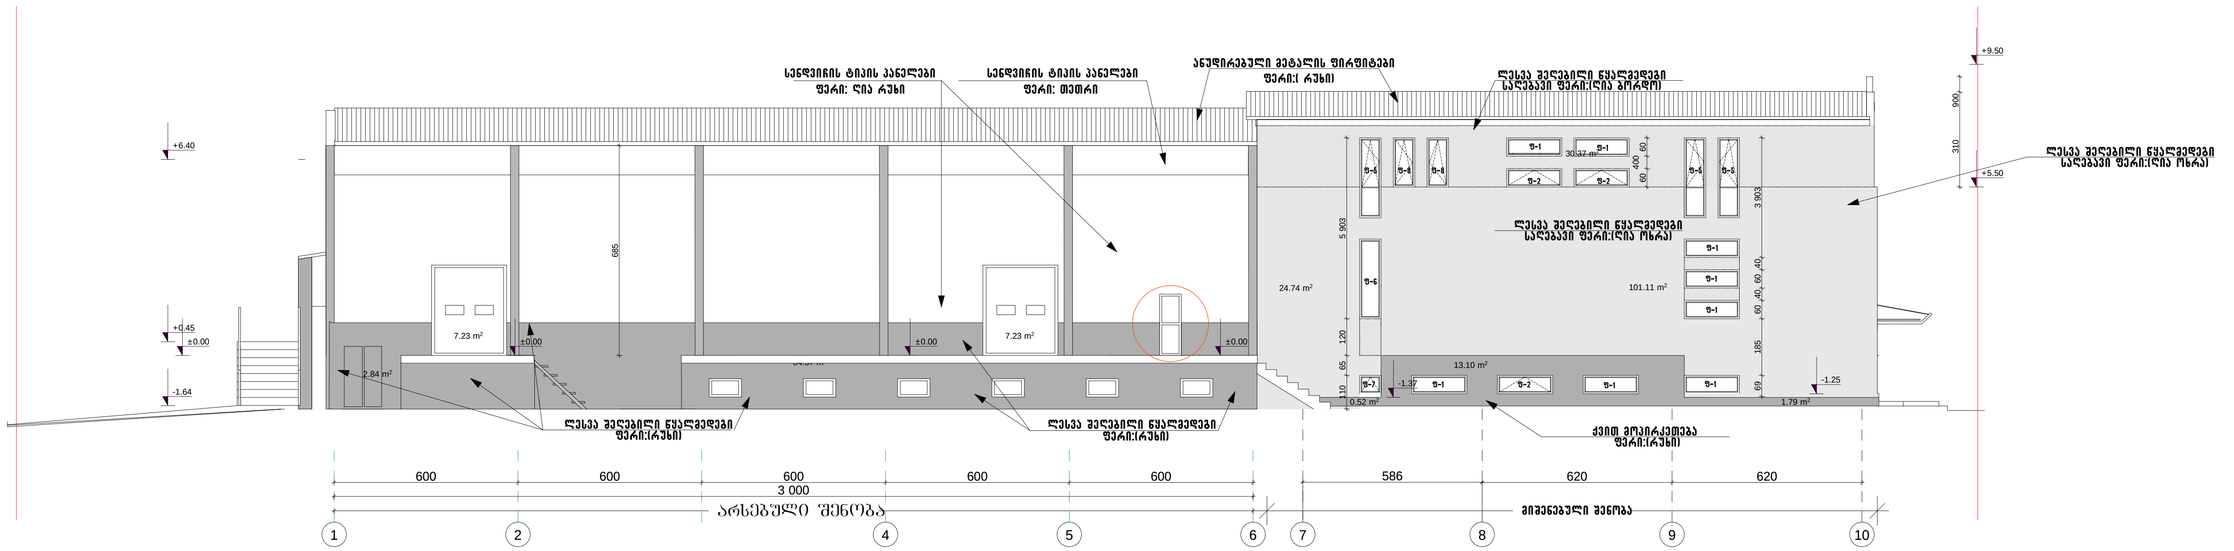



არსებული

შ.პ.ს. "ლეპა"			
თბილისი, ბელიაშვილის ქ. №40 სასაწყობო სავაჭრო-საოფისე შენობა		მასშტაბი 1 : 100 16.03.2012	ფურცელი
სპეციალისტები	სახელი, გვარი	ხელმოწერა	ტექ. მაჩვენებლები
არქიტექტორი	ზ. კვირკველია		10
კორექ. პროექ. ავტორი	ლ.პატარაია		რაოდ. 13

არსებული ფასადი

10-1 ღერძებში

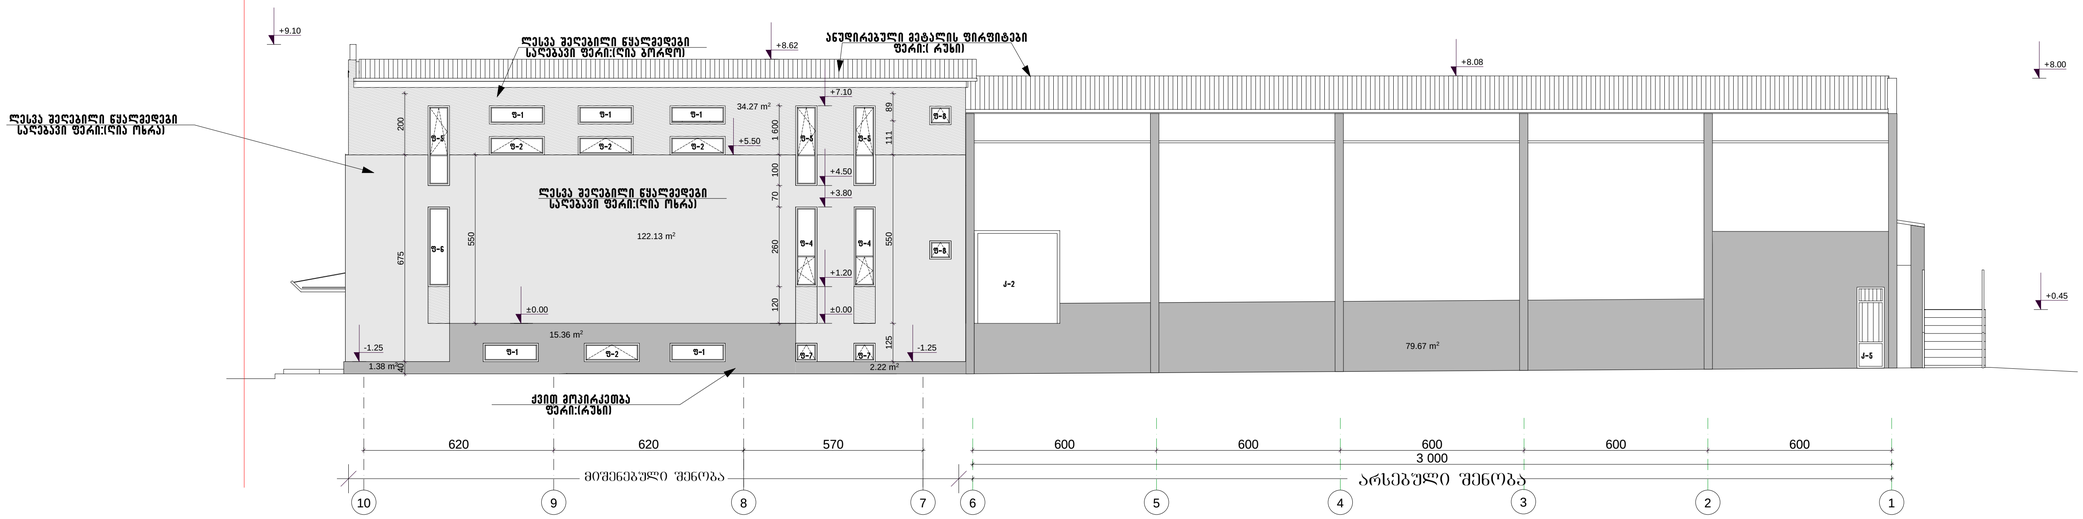



არსებული

შ.პ.ს. "ლეკა"			
თბილისი, ბელიაშვილის ქ. №40 სასაწყობო სავაჭრო-საოფისე შენობა		მასშტაბი 1 : 100 21.12.2011	ფურცელი
სპეციალისტები	სახელი, გვარი	ხელმოწერა	ტექ. მახვენებლები
არქიტექტორი	ზ. კვირკველია		11
კორექ. პროექ. ავტორი	ლ.პატარაია		რაოდ. 13

ՀԱՍԱՐԱԿԱՑՎԱԾ ՏԵՍԱԿԱՆ				
ՀԱՍՏԱՏՈՂ				
ԱՇԽԱՏԱՆՔԱՅԻՆ ՆԱԽԱԳԻԾ				
ԳԼԽԱՎՈՐ ՃԱՐՏԱՐԱՊԵՏ				

ՀԱՄԱՁԱՅՆԵ