
ფასადი ..1-10.. ღერძების მიმართ

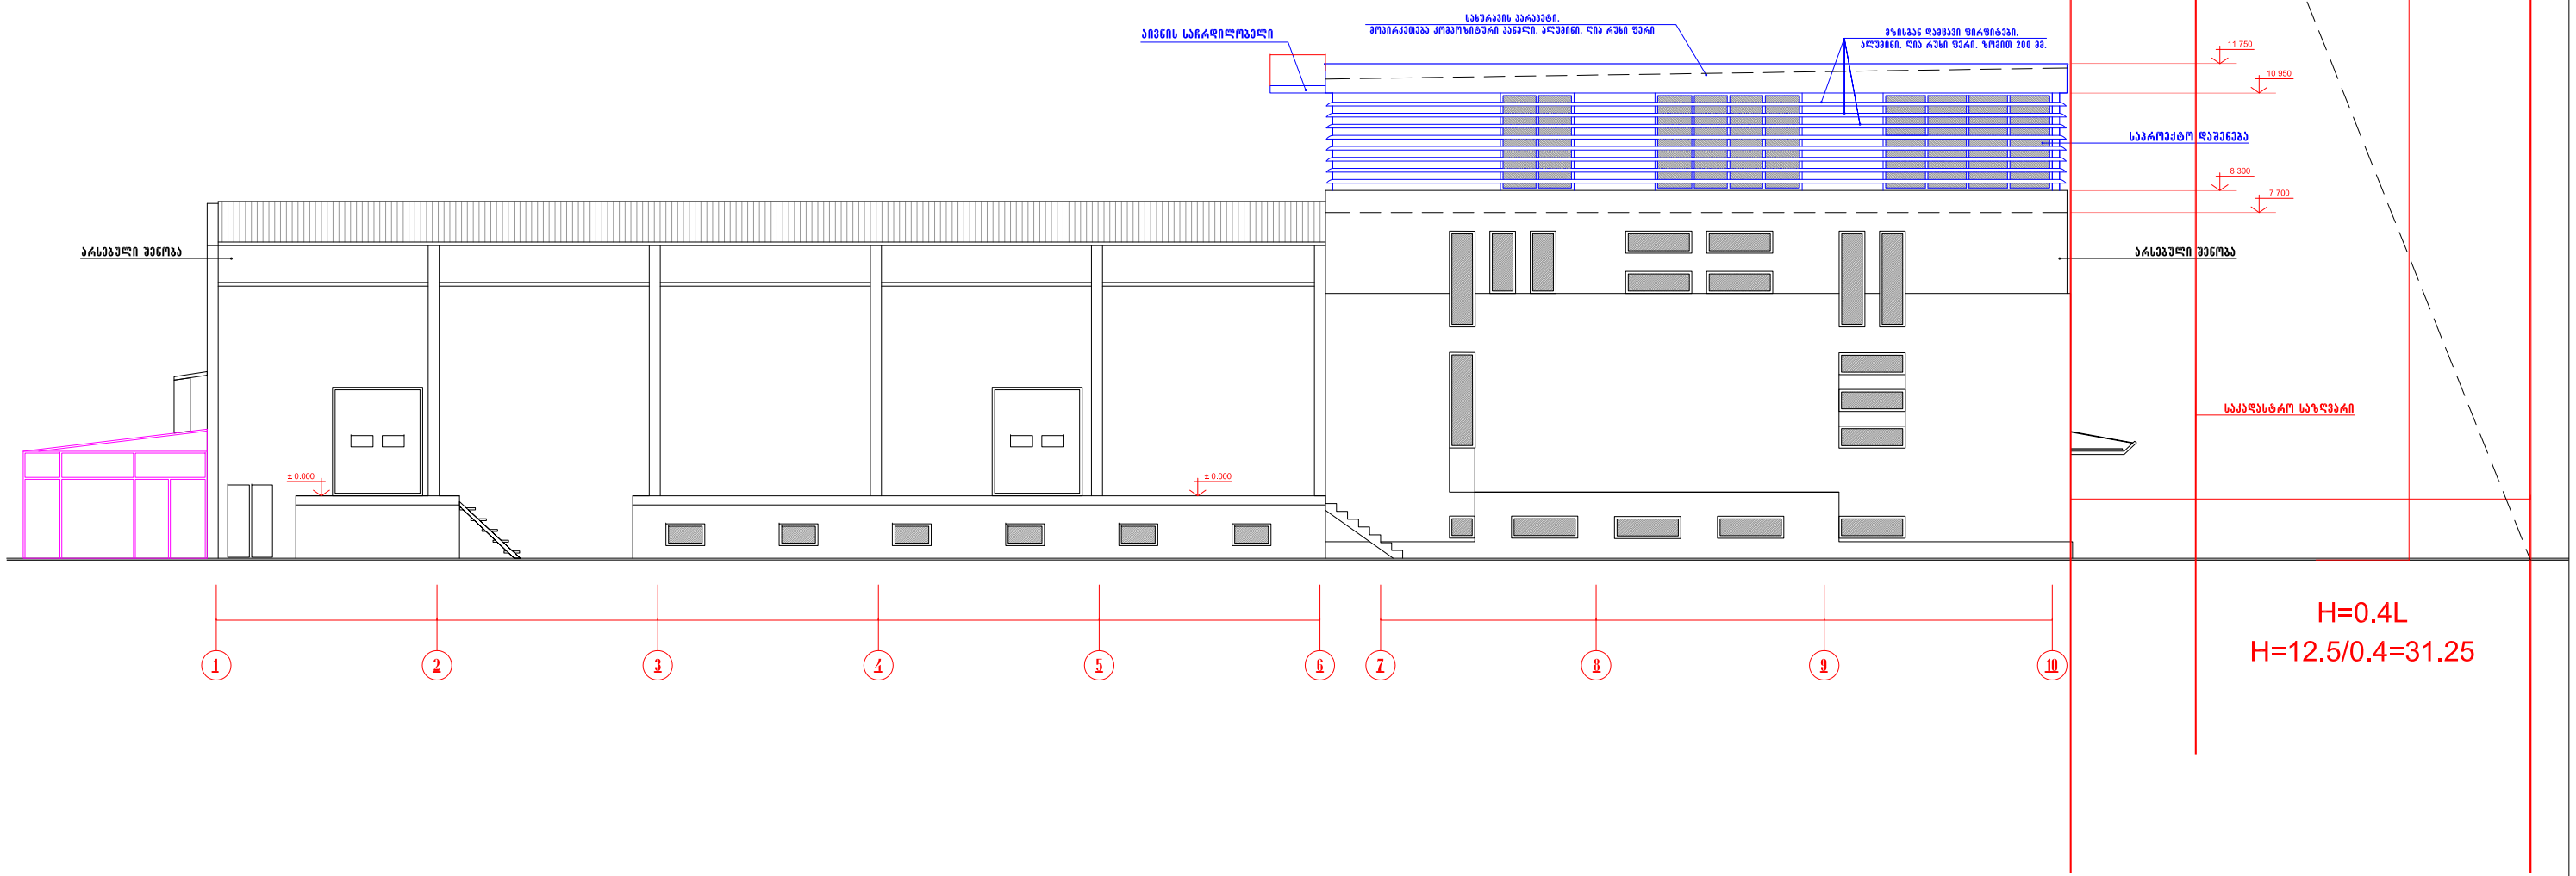

		კორექცია	ქ.თბილისში, ბელიაშვილის ქ. №40-ში შას ..რიო..-ს სოფისის შენობის დაშენების -მიშენების პროექტი		დაკვეთა №:
არ.ავტორი	ა.დოლოძე				
კონსტრ.	თ.მაცაბერიძე	ნ.ყავლაშვილი			
შეასრულა	ა.დოლოძე		სიმაღლის განსაზღვრის სქემა	სტადია / შრც. / სულ	
				მ.დ. / ა -	