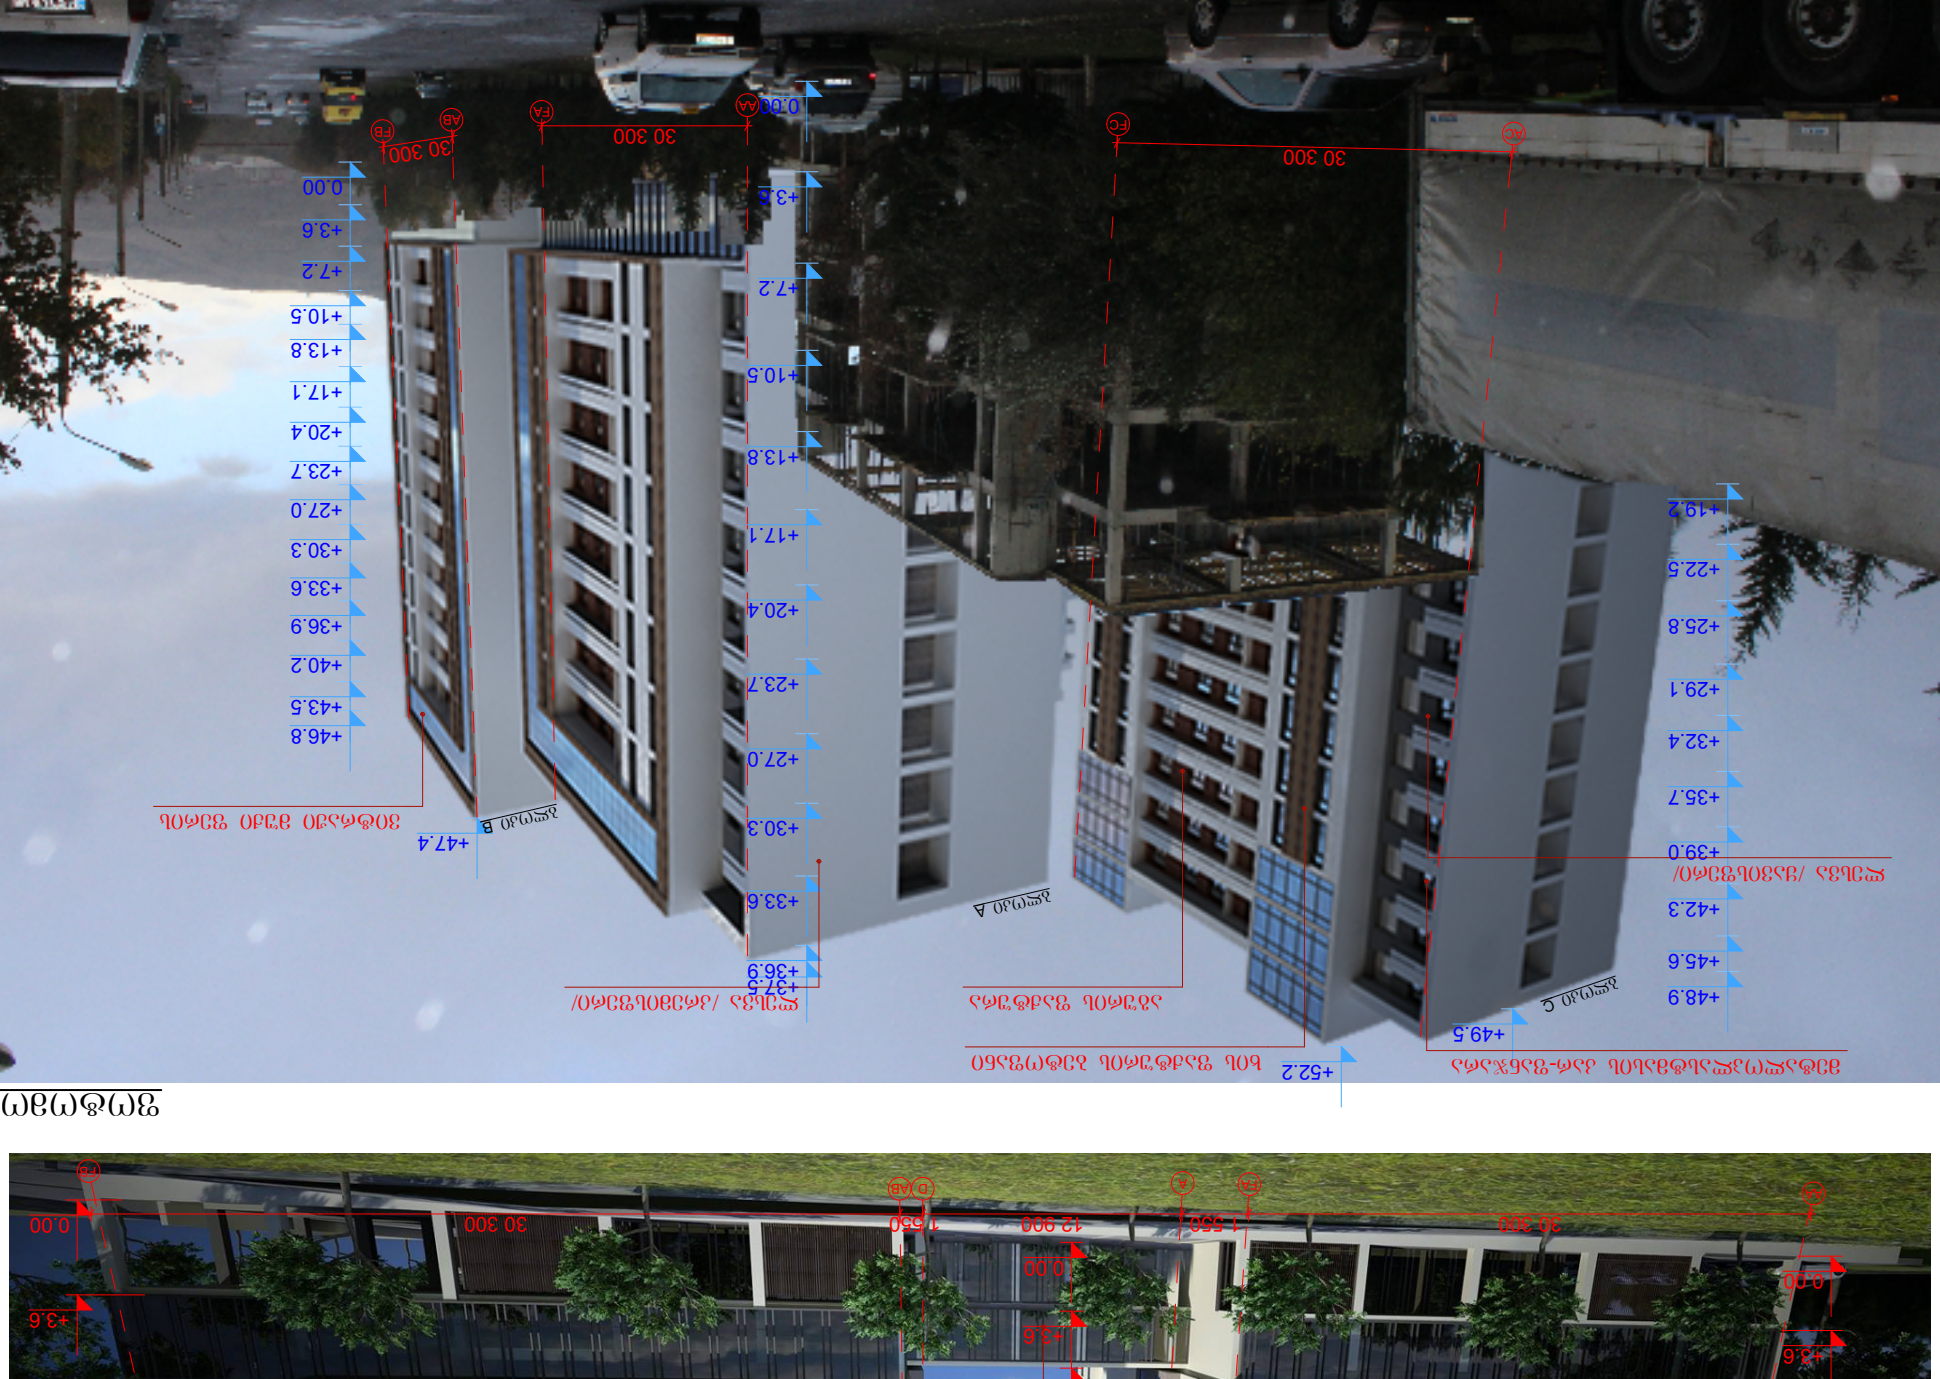

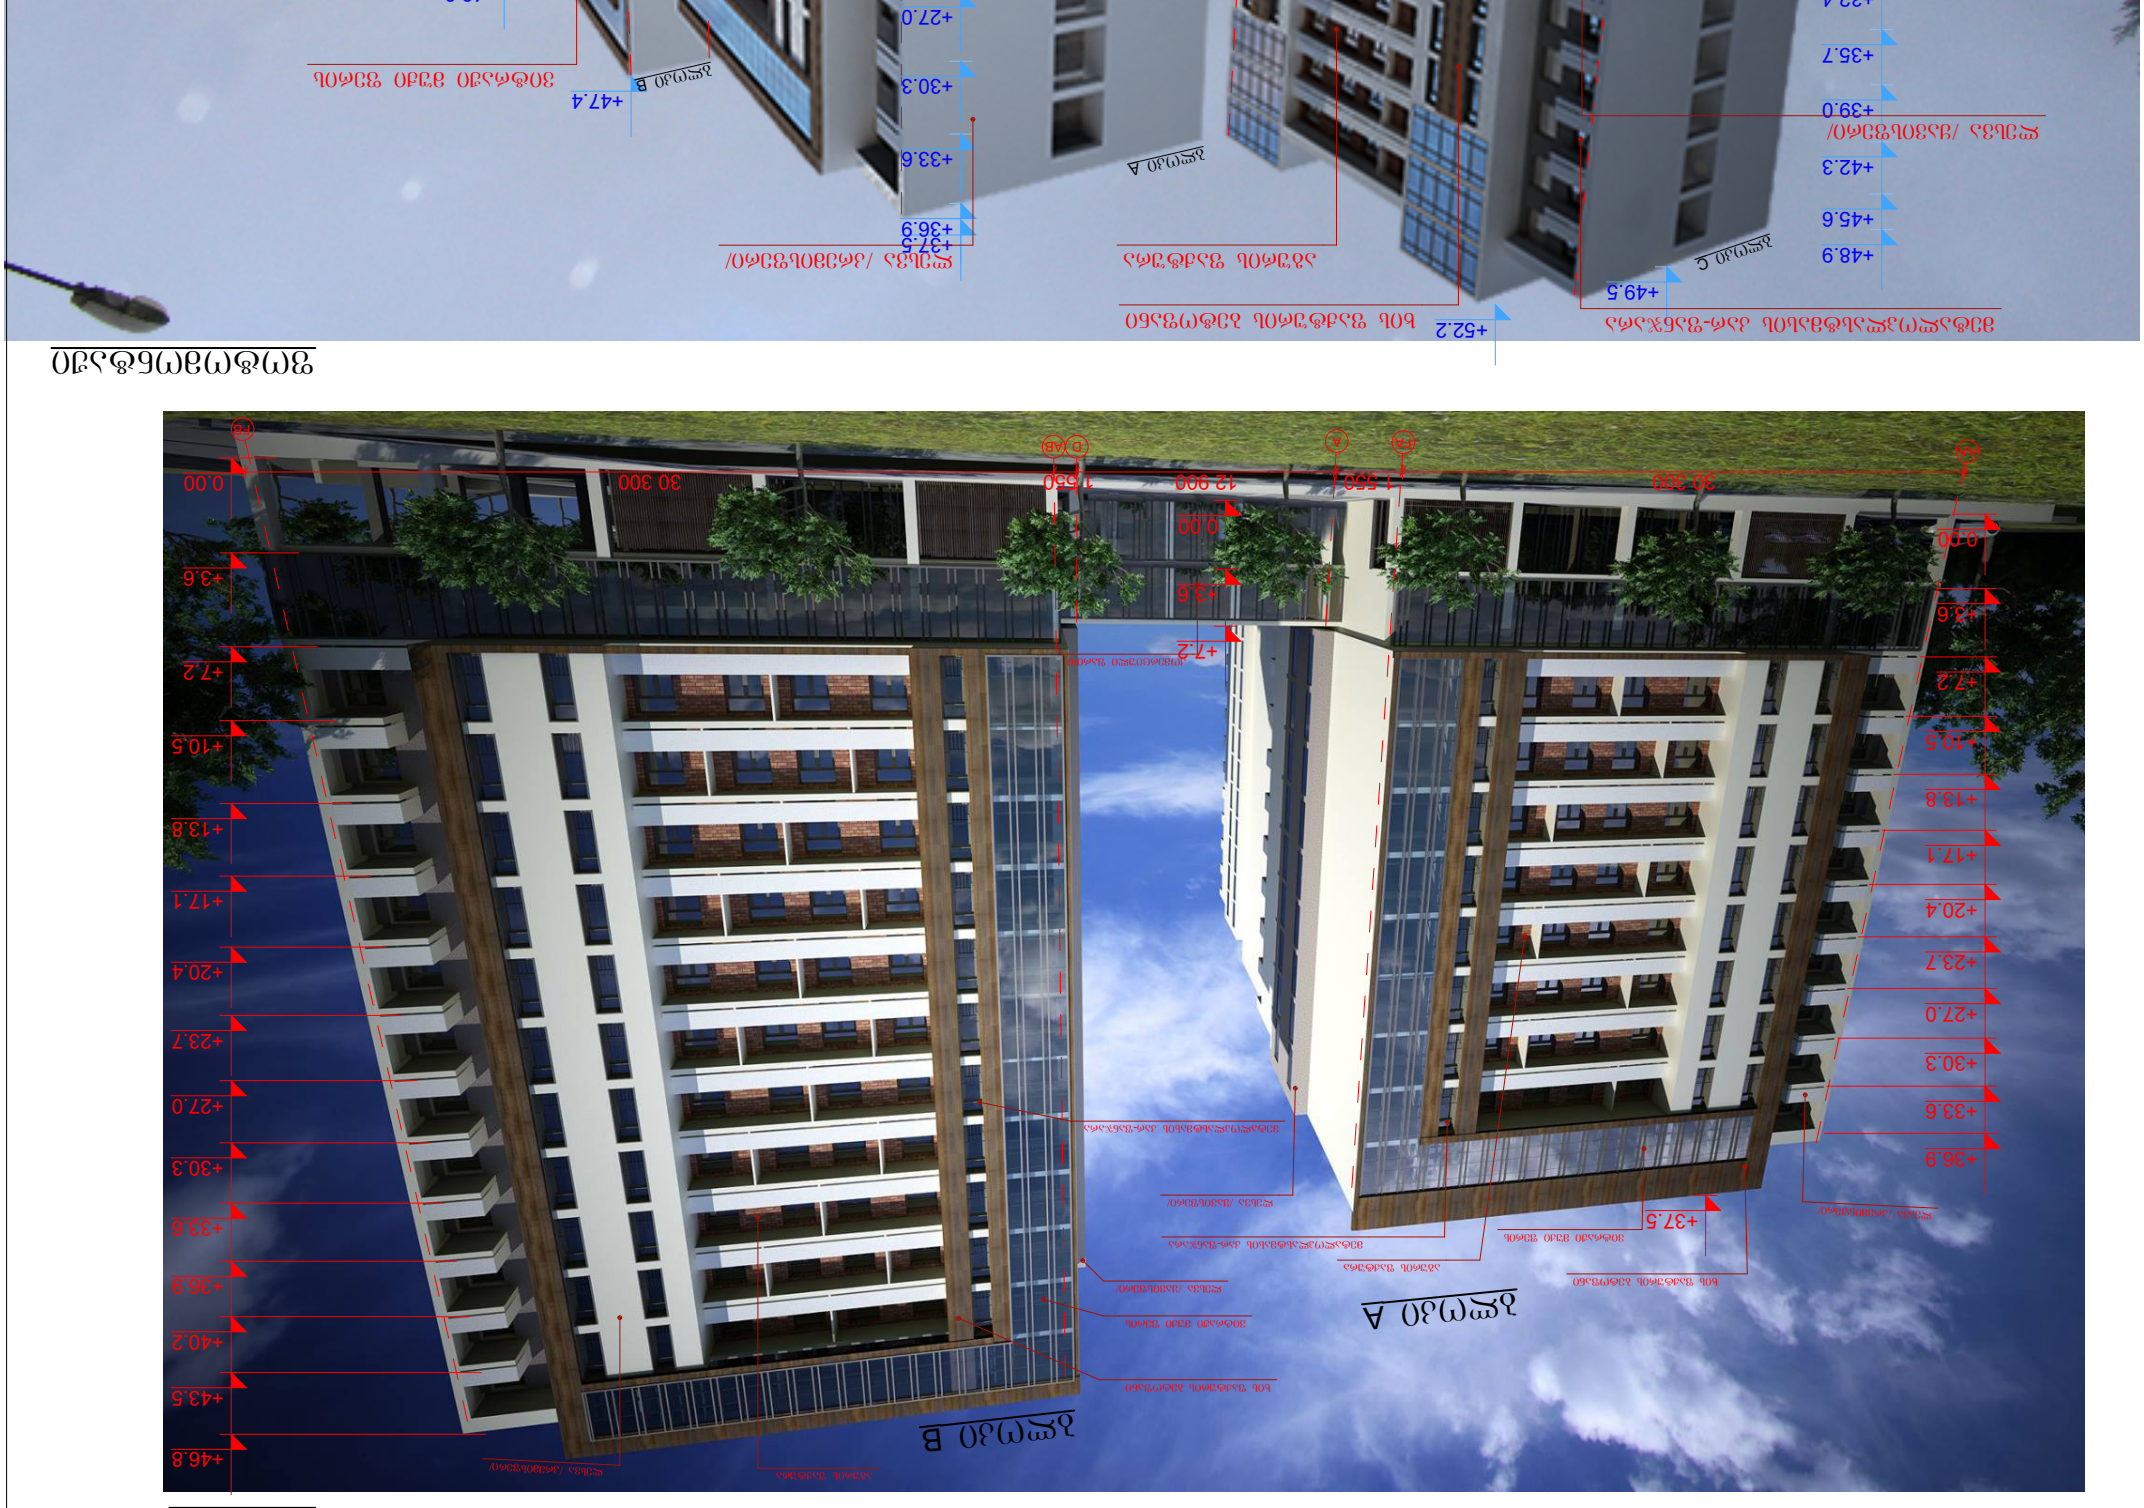

GSPublisherVersion 0.0.100.100

+52.2

0.00

+3.6

+7.2

+10.5

+13.8

+17.1

+20.4

+23.7

+27.0

+30.3

+33.6

+36.9

+40.2

+43.5

+46.8

0.00

+3.6

+7.2

+10.5

+13.8

+17.1

+20.4

+23.7

+27.0

+30.3

+33.6

+36.9

+40.2

+43.5

+46.8

+19.2

+22.5

+25.8

+29.1

+32.4

+35.7

+39.0

+42.3

+45.6

+48.9

+47.4

0.00

+3.6

+7.2

+10.5

+13.8

+17.1

+20.4

+23.7

+27.0

+30.3

+33.6

+36.9

+37.5

+49.5

30 300
30 300 30 300

30 300 1 550 12 900 1 550 30 300

+37.5

0.00

+3.6

+7.2

+10.5

+13.8

+17.1

+20.4

+23.7

+27.0

+30.3

+33.6

+36.9

0.00

+3.6

+7.2

ხის ფაქტურის ბეტოფანი

ვიტრაჟი მუქი ფერის

აგურის ფაქტურა

ლესვა /ყავისფერი/

ლესვა /კრემისფერი/

მეტალოპლასტმასის კარ-ფანჯარა

ლესვა /კრემისფერი/

ხის ფაქტურის ბეტოფანი

ვიტრაჟი მუქი ფერის

აგურის ფაქტურა

მეტალოპლასტმასის კარ-ფანჯარა

ლესვა /ყავისფერი/

კომერციული ფართი

აგურის ფაქტურა

ხის ფაქტურის ბეტოფანი

ვიტრაჟი მუქი ფერის

მეტალოპლასტმასის კარ-ფანჯარა

ლესვა /ყავისფერი/

ლესვა /კრემისფერი/

ფოტომონტაჟი

ბლოკი A

ბლოკი B

ბლოკი A

ბლოკი B

ბლოკი ჩ

AA FA AB

AC FB FC

AA FA A

D AB
FB

რენდერი