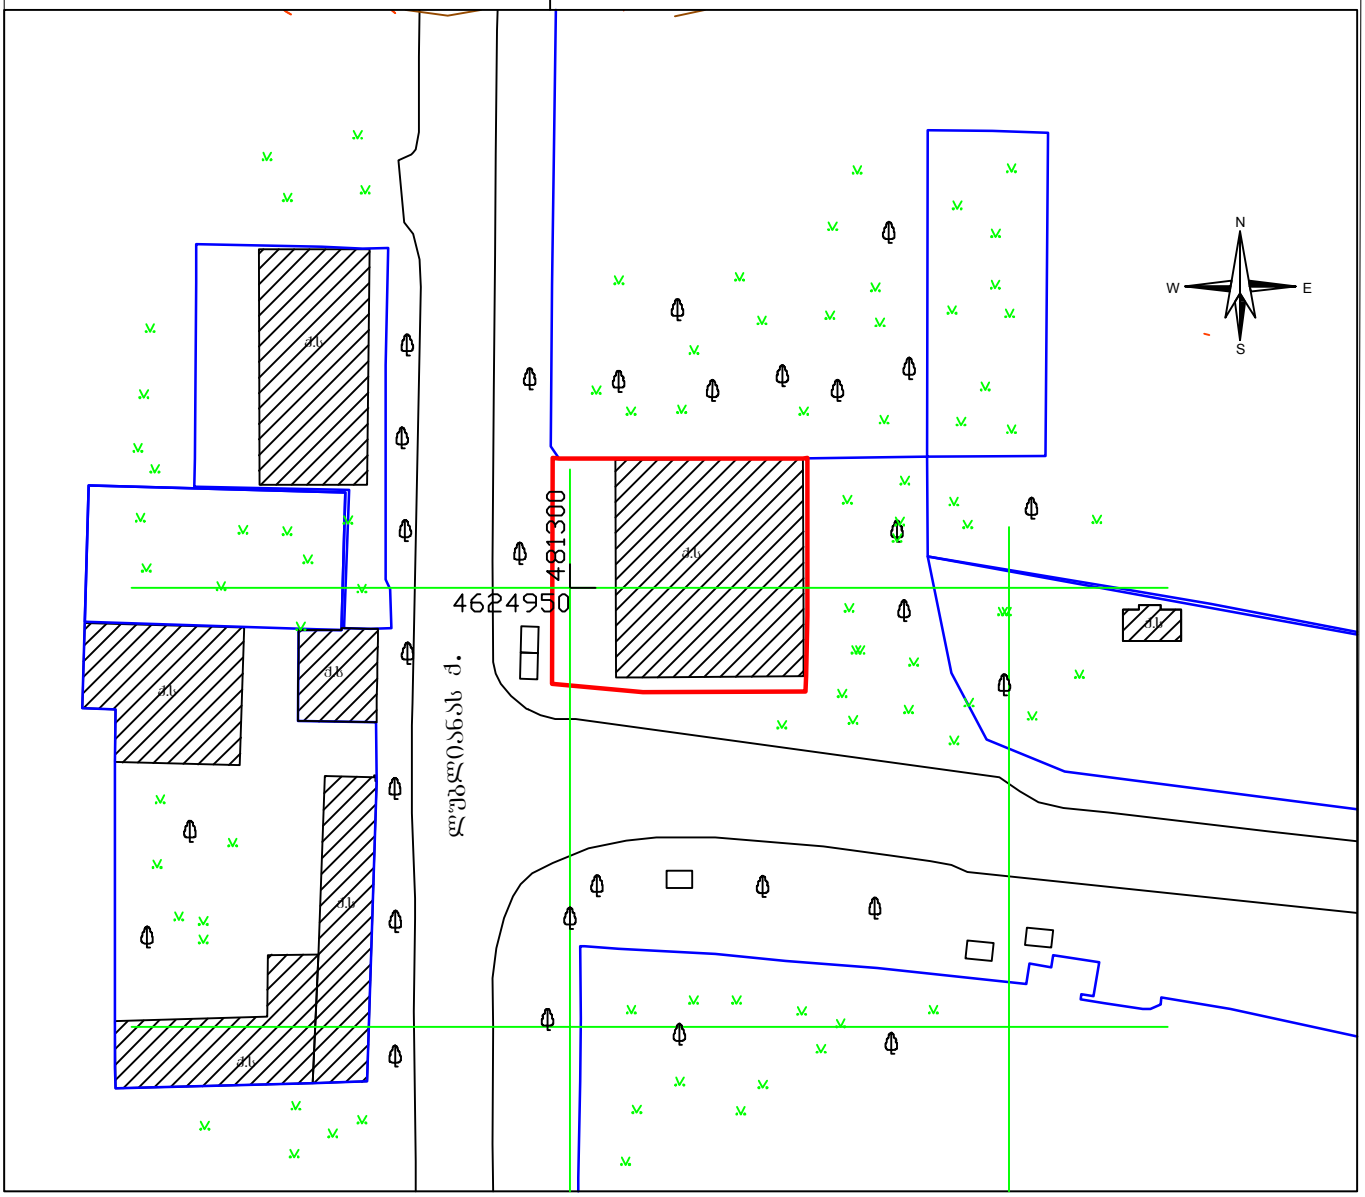

ორთო ფოტო

ქალაქგეგმარების განყოფილება

N

E

S

W

ელ. კაბელი

ტელეფონის ხაზი

g

ქ.თბილისი ლუბლიანას ქ. #15ა არასასოფლო სამეურნეო მიწის ნაკვეთი 769 კვ.მ

ტოპო გეგმა

განყოფილების უფროსი

მთავარი სპეციალისტი

შესრულების თარიღი:

08.08.2016w.

S.p.s. "NEWHOUSE"

მასშტაბი:
1:500

amzomveli
შეასრულა
ფოთლოვანი ხე

კ.ტყემალაძე

შ.პ.ს ,,გიორგი"

დ.მანჯგალაძე

ღობე

კ.ტყემალაძე

ლუბლიანას ქ.

q.s

q.s

q.s

q.s

q.s

q.s

q.s

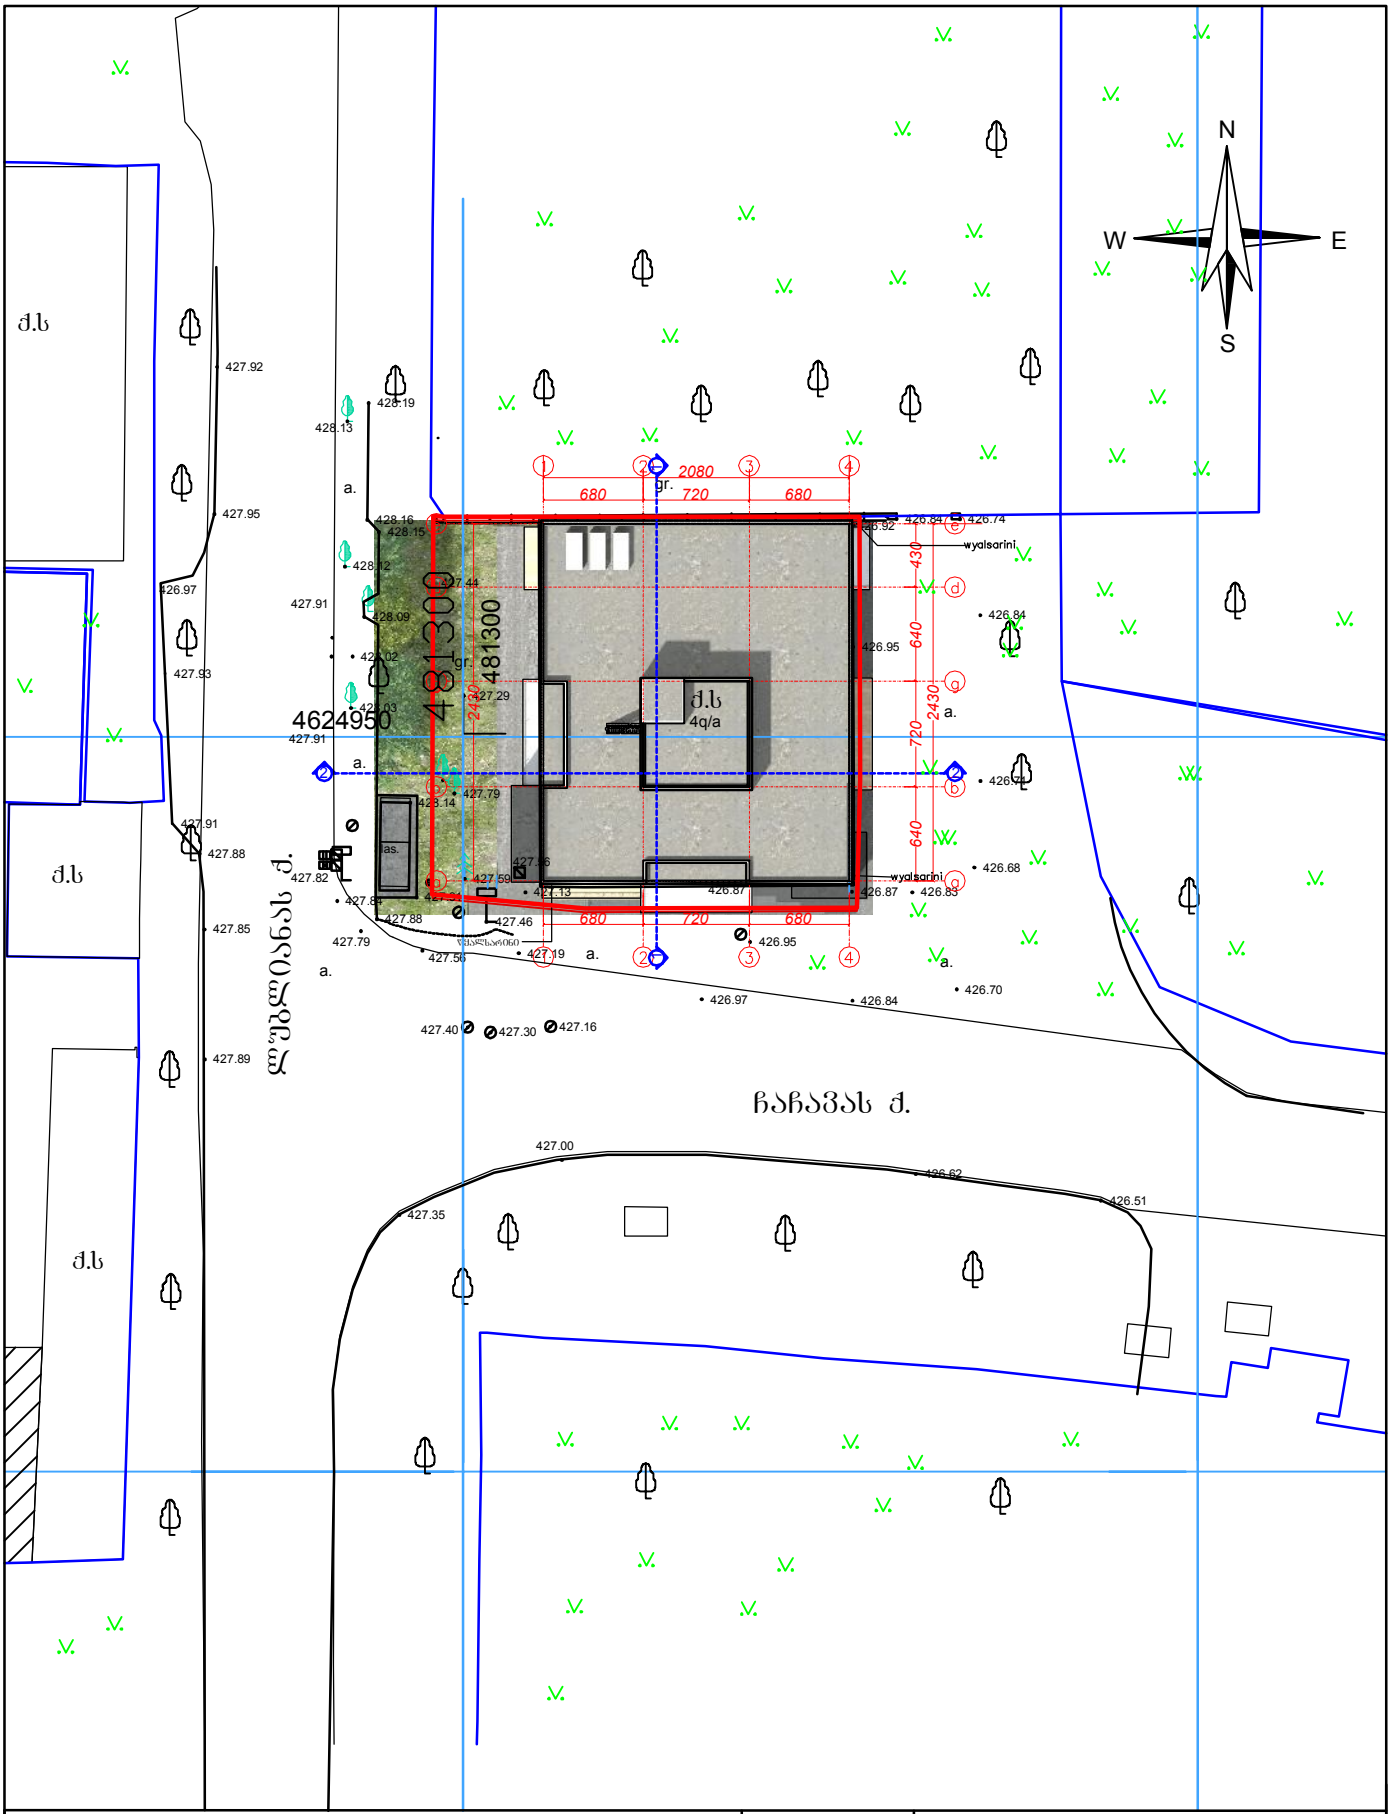

4q/a a.

a. a.
a.

a.

a.

ლუბლიანას ქ.

gr.

gr.

ლას.

ჩაჩავას ქ.

427.19

426.95

428.19
428.13

428.16
428.15

428.09

428.12

427.91

428.02

427.91

428.03

428.14

427.91
427.88

427.84

427.79
427.56

427.46

427.59

427.56

427.79

427.13

427.29

427.44

426.92

426.95

426.84 426.74

426.84

426.71

426.87 426.83

426.68

426.70
426.97 426.84

426.87

427.16 427.40 427.30

427.82

481300
4624950

427.35

427.00

426.62
426.51

427.89

427.85

427.88

427.91

427.93

426.97

427.95

427.92

680 720 680

2080

640 720 640 430

2430

2430

680 720 680

1 1

2 2

წყალსარინი

N

E

S

W

q.s

q.s

q.s

q.s

ფარდული

ღობე
ბორდიური

ქვის კედელი
კედელი ლამპიონი წიწვოვანი ხე სამეთვალყურეო ჭა

მშენებარე

ფლატე

ფოთლოვანი ხე

w

გაზი
წყლის მილი

დირექტორი

შეასრულა

დამკვეთი
1:500

კ.ბურდული

05.08.2013

U.თ.M საერთაშორისო სისტემის
კოორდინატები

ადგილობრივი სისტემის
სამუშაო კოორდინატები

შენობა კ

კანალიზაცია

g

კ.ბურდული

S.p.s. "jeolaini 2008"

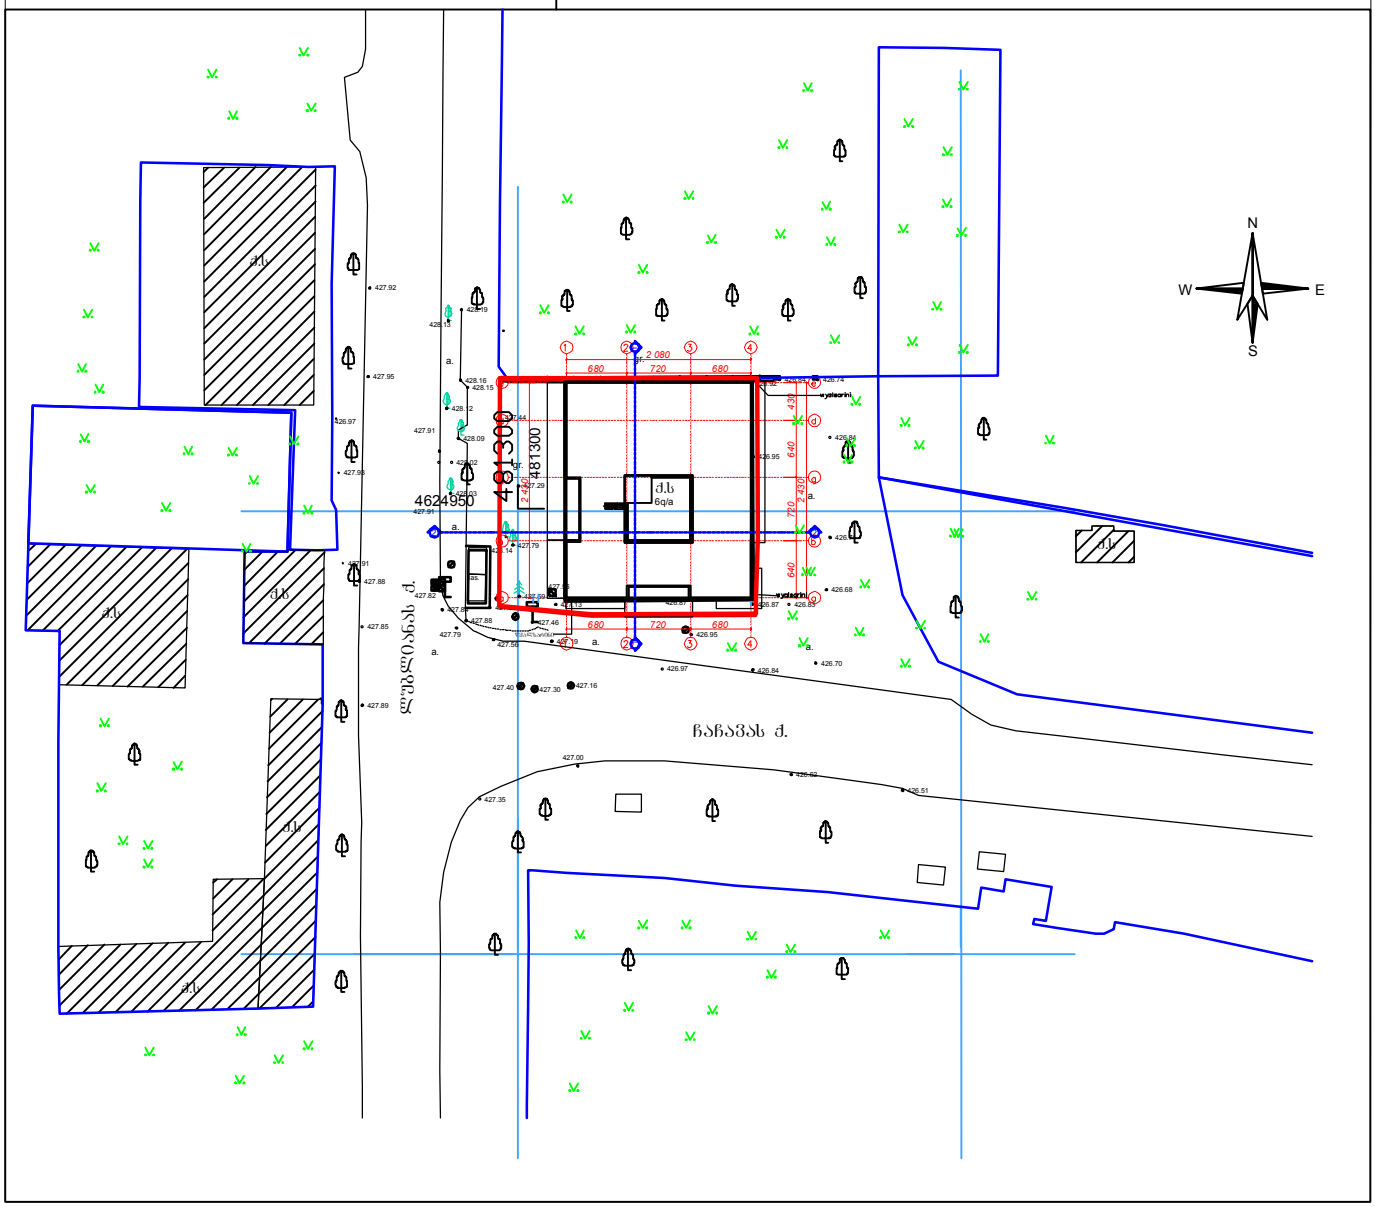

6q/a a.

a. a.
a.

a.

a.

ლუბლიანას ქ.

gr.

gr.

ლას.

ჩაჩავას ქ.

427.19

426.95

428.19
428.13

428.16
428.15

428.09

428.12

427.91

428.02

427.91

428.03

428.14

427.91
427.88

427.84

427.79
427.56

427.46

427.59

427.56

427.79

427.13

427.29

427.44

426.92

426.95

426.84 426.74

426.84

426.71

426.87 426.83

426.68

426.70
426.97 426.84

426.87

427.16 427.40 427.30

427.82

481300
4624950

427.35

427.00
426.62
426.51

427.89

427.85

427.88

427.91

427.93

426.97

427.95

427.92

680 720 680

2 080

640 720 640 430

2 430

2 430

680 720 680

1 1

2 2

წყალსარინი

ორთო ფოტო

ქალაქგეგმარების განყოფილება

N

E

S

W

ელ. კაბელი

ტელეფონის ხაზი

g

განყოფილების უფროსი

მთავარი სპეციალისტი

შესრულების თარიღი:

29.08.2016 w.

S.p.s. "NEWHOUSE"

მასშტაბი:
1:500

amzomveli
შეასრულა

ფოთლოვანი ხე

კ.ტყემალაძე

შ.პ.ს. " გიორგი"

დ.მანჯგალაძე

ღობე

კ.ტყემალაძე

q.s

q.s

q.s

q.s

q.s

q.s

q.s

ქ.თბილისი ლუბლიანას ქ. #15ა არასასოფლო სამეურნეო მიწის ნაკვეთი 769 კვ.მ

ტოპო გეგმა