ფასადი ღერძებში 1–3
მ 1:100

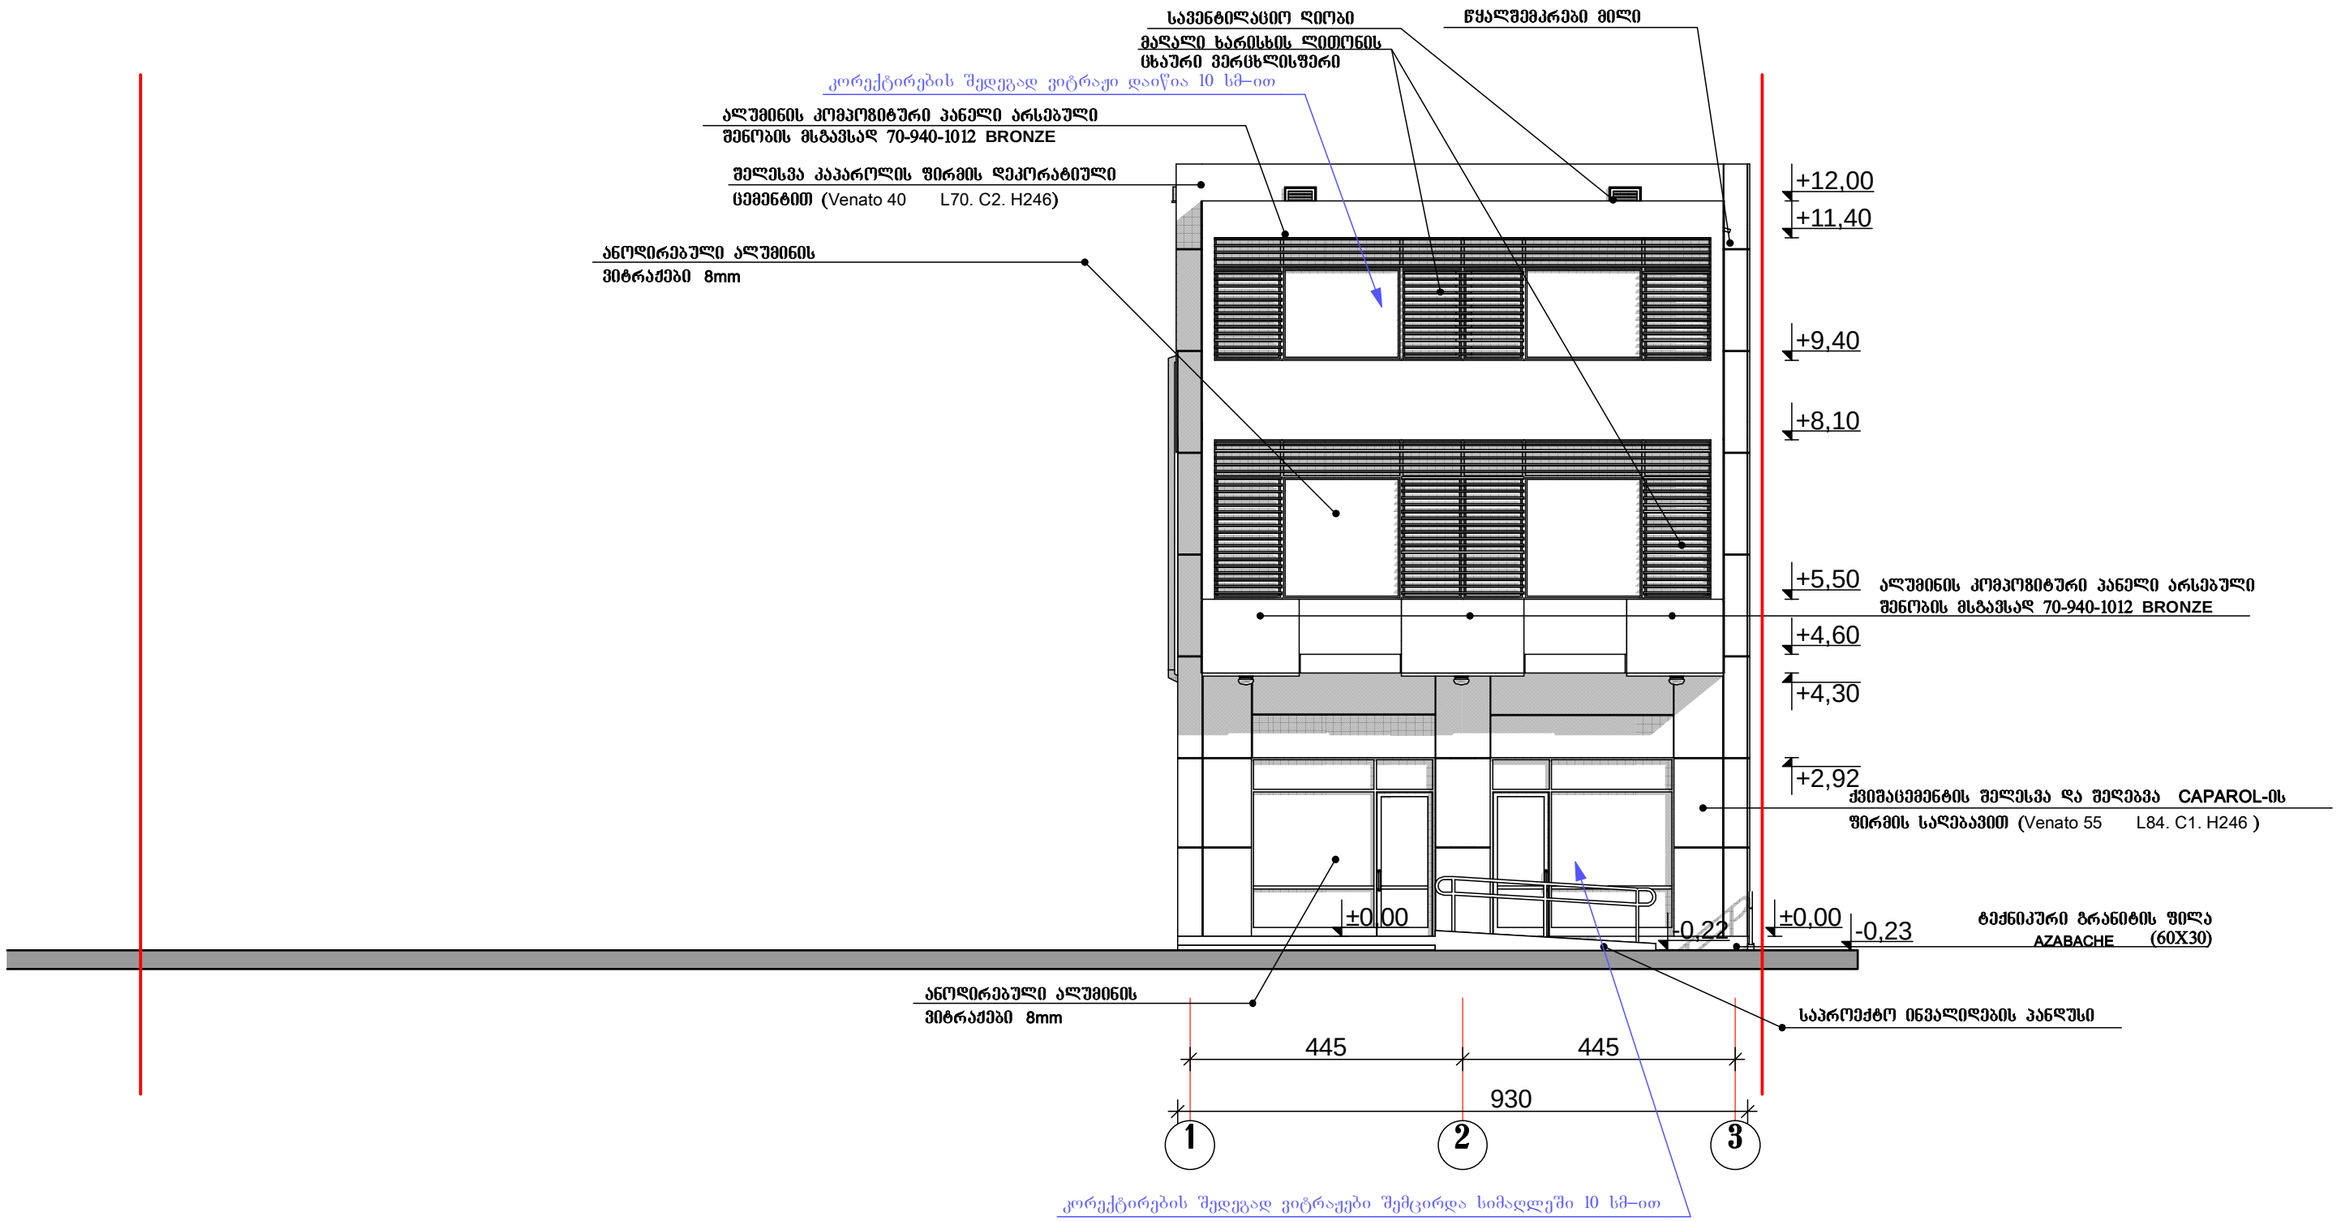

MGS		2016	შპს „ მე–კი სტუდიო "			
		მ 1:100	ქ. თბილისი. მტკვრის მარცხენა სანაპიროზე სამოთ ქმოის შენობის მიმდებარედ			
დირექტორი	მგრგალიტაშვილი		მრავალფუნქციური შენობის პროექტირებული პროექტი	სტადია	ფურცელი	სულ
არ ავტორი	მგრგალიტაშვილი			პრ	ა-7	12
არ ავტორი						
შესრულა	თუშიშვილი		ფასადი ღერძებში 1–3	დამკვეთი შპს. "წყაო"		
შესრულა						
შესრულა						

ფასადი ღერძებში 3–1
მ 1:100

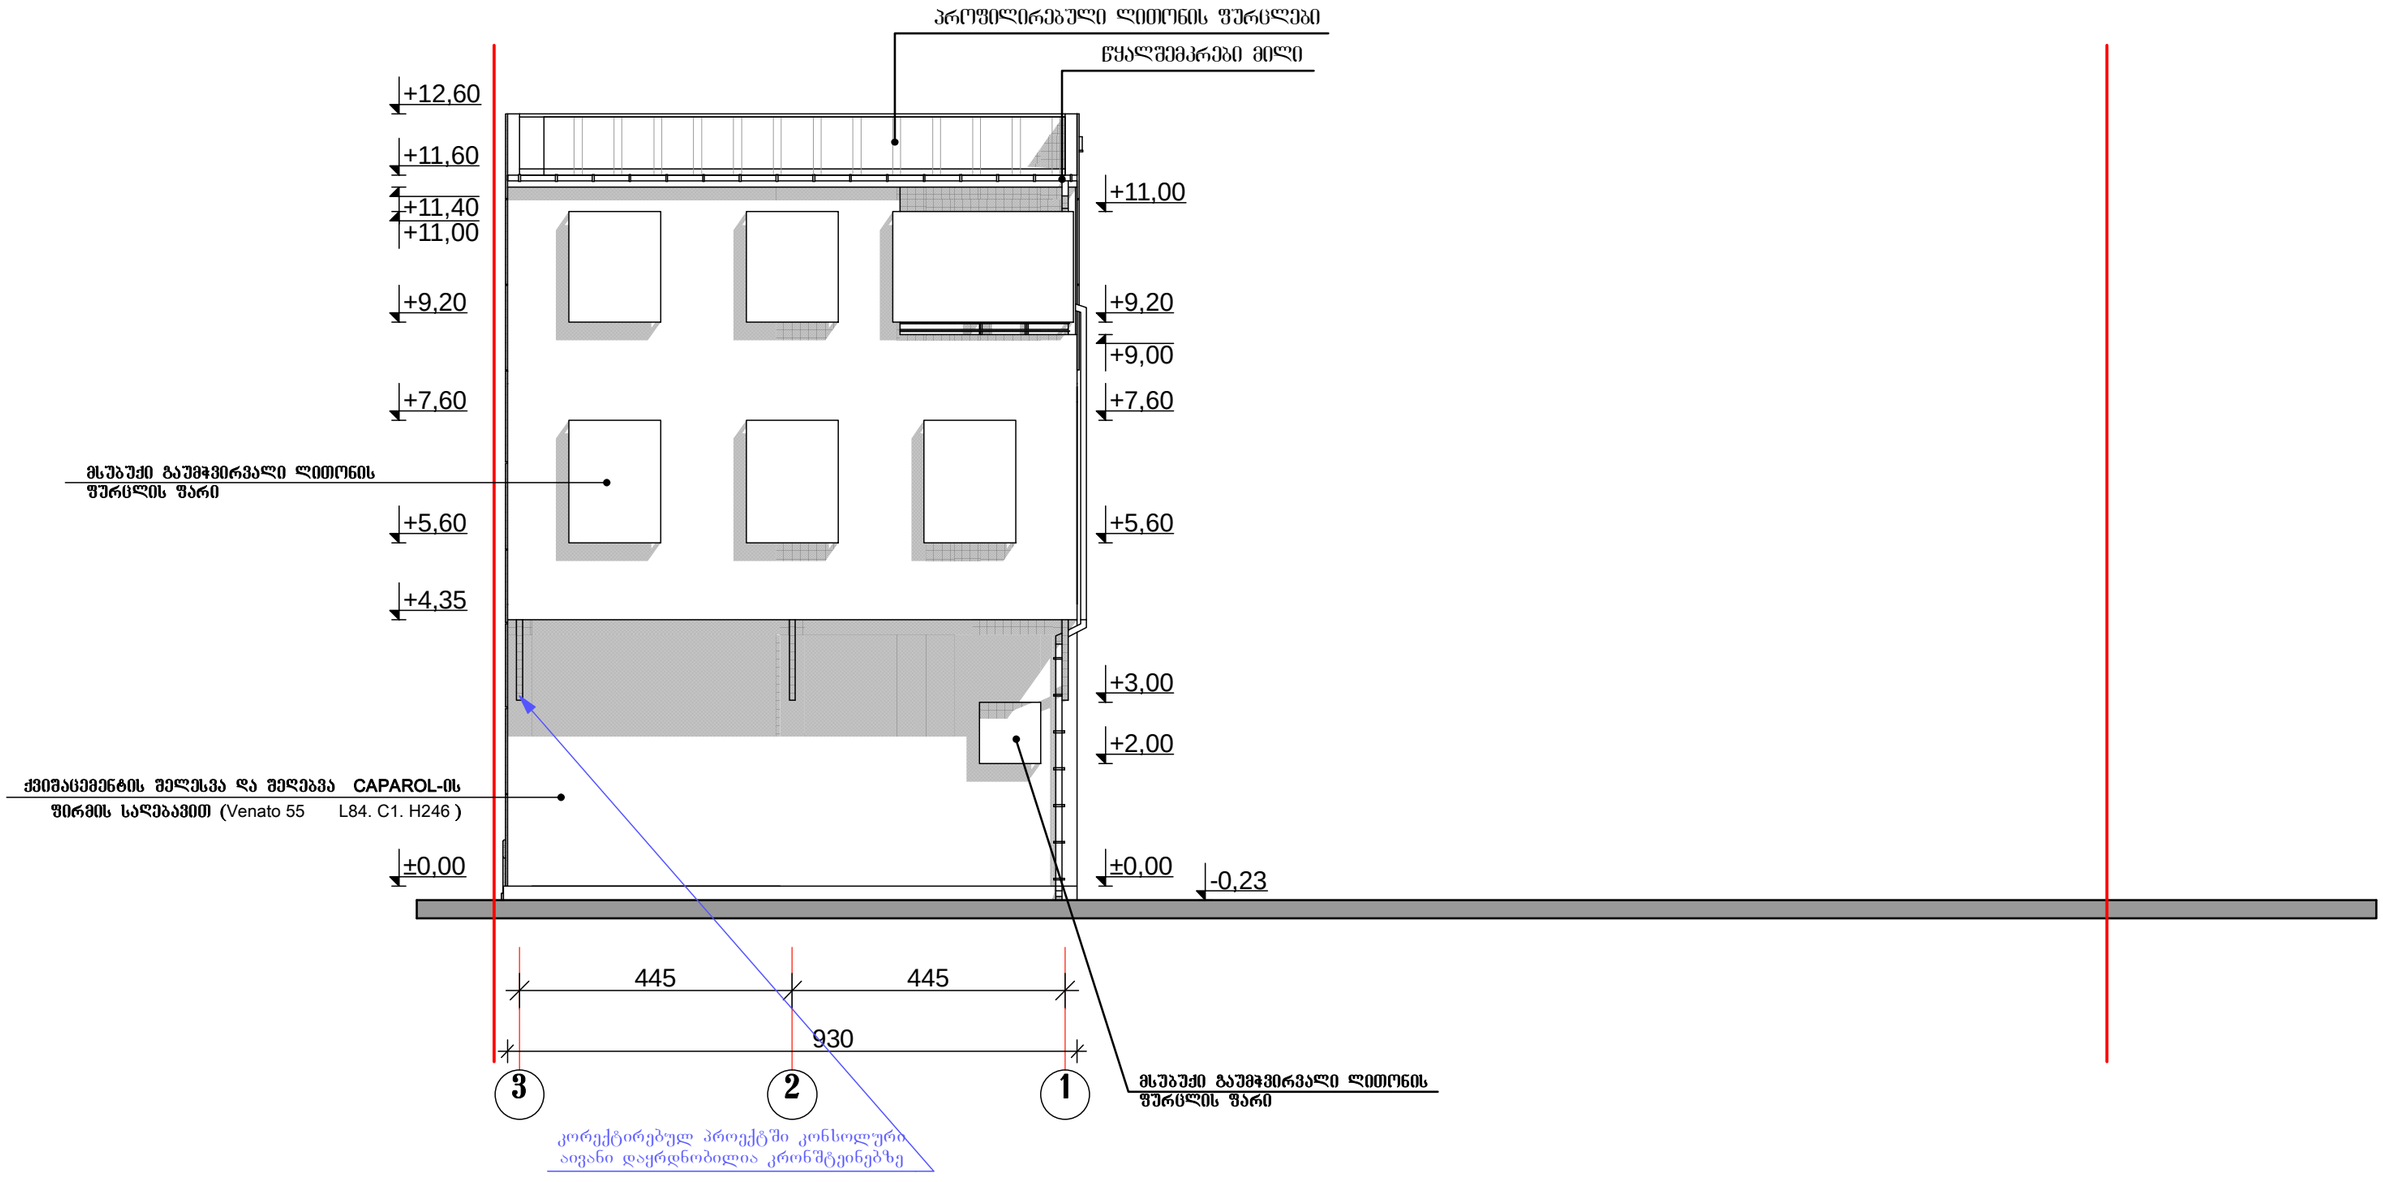

MGS		2016	შპს „ემ–ჯი სტუდიო"			
		მ 1:100	ქ. მცხეთა. მტკვრის მარცხენა სანაპირო ზემოთ ქიმიის შენობის მიმდებარედ			
დირექტორი	მგელაქტაშვილი		მრავალფუნქციური შენობის კორექტირებული პროექტი	სტადია	ფურცელი	სულ
არ ავტორი	მგელაქტაშვილი			პრ	ა-8	12
არ ავტორი						
შესრულა	თუშიშვილი		ფასადი ღერძებში 3–1	დამკვეთი შპს. "წუა"		
შესრულა						
შემოწმა						

ფასადი ღერძებში ა–გ
მ 1:100

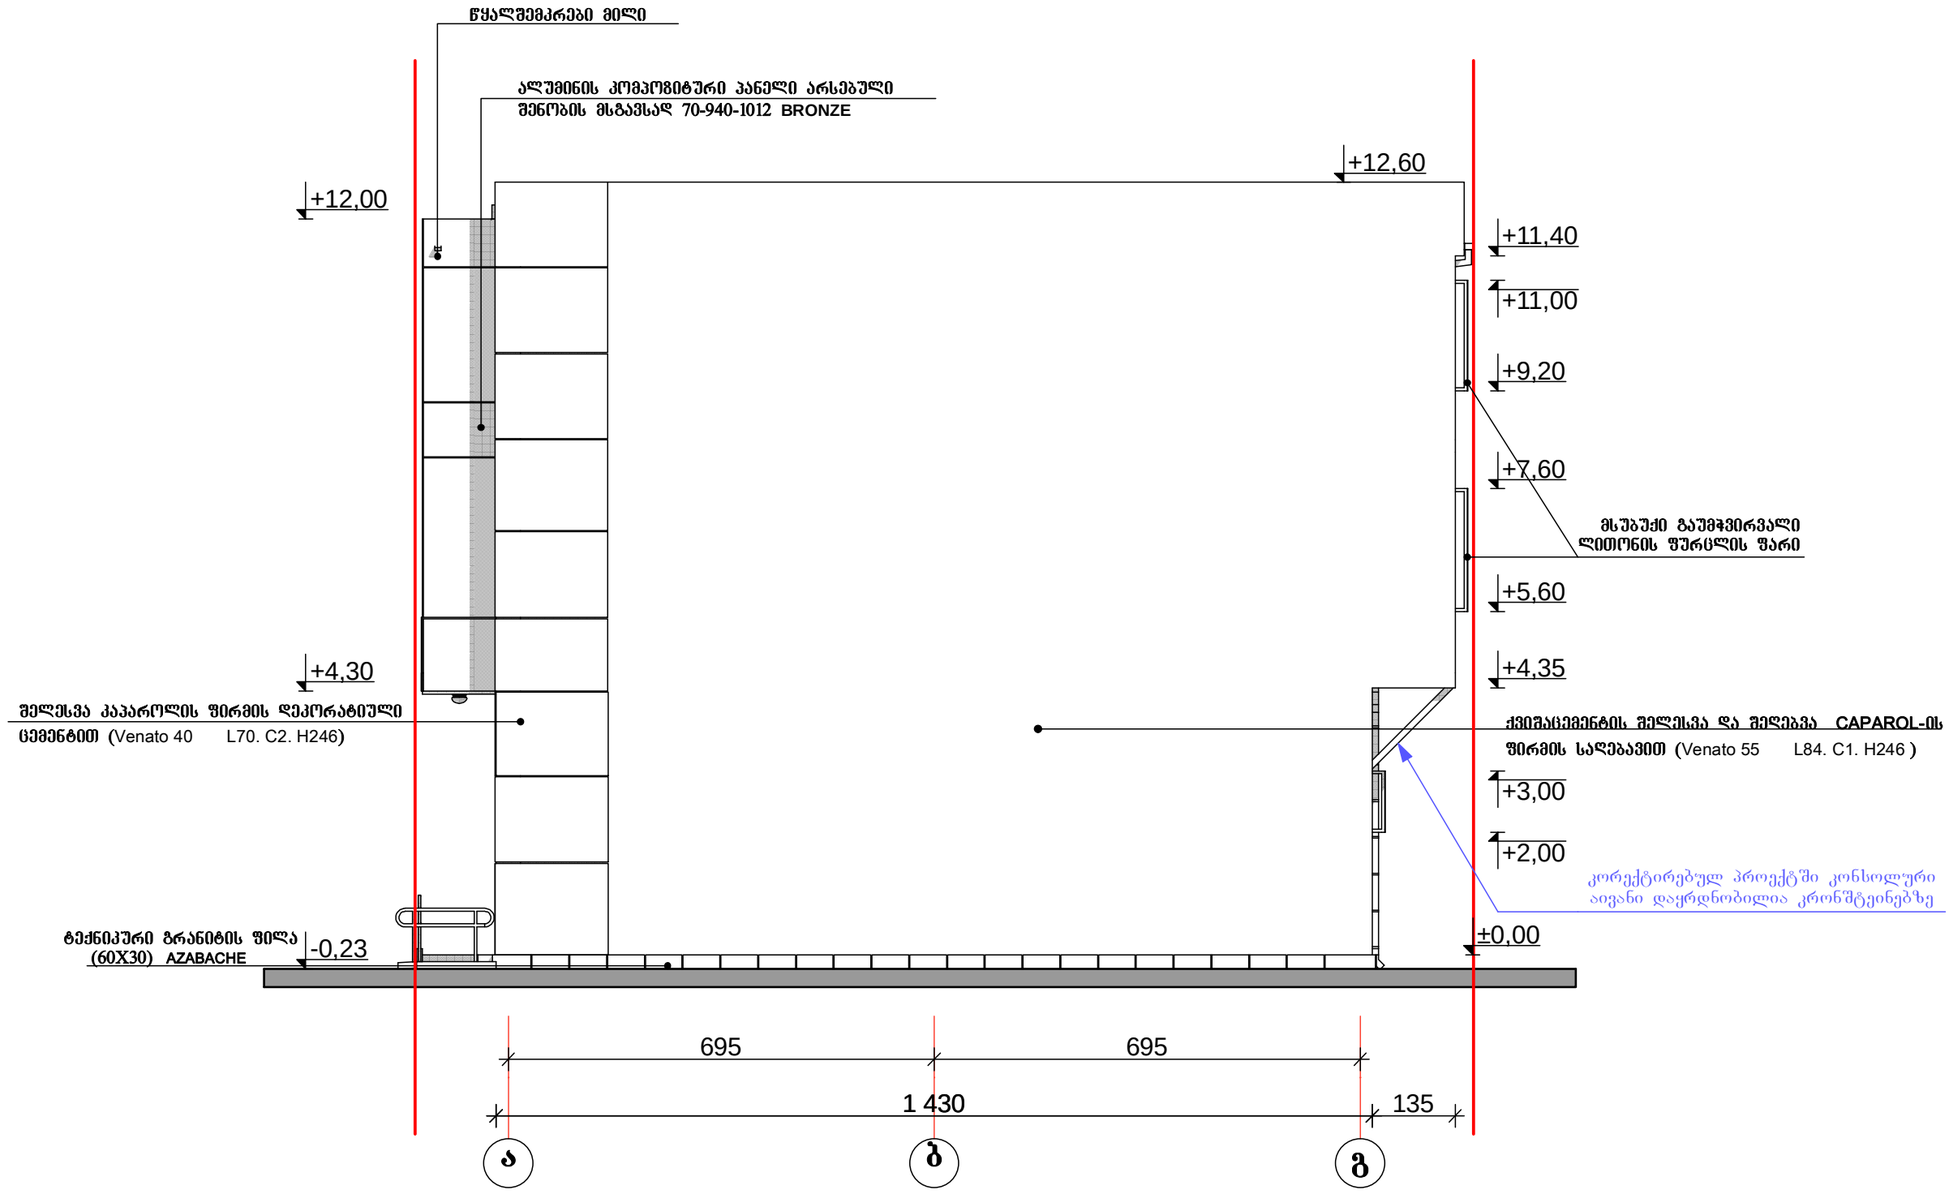

MGS		2016	შპს „ მმ–ჯი სტუდიო "			
		მ 1:100	ქ. ობოლისი. მტკვრის მარცხენა სანაპირო ზე სამოი ქიმიის შენობის მიმდებარედ			
დირექტორი	მგალობლიშვილი		მრავალფუნქციური შენობის პროექტირებული პროექტი	სტადია	ფურცელი	სულ
არ ხელმძღვანელი	მგალობლიშვილი			პრ	ა-9	12
არ ხელმძღვანელი						
შემსრულებელი	თუშიშვილი		ფასადი ღერძებში ა–გ	დამტკიცებული შპს. "წყვა"		
შემსრულებელი						
შემსრულებელი						

ფასადი ღერძებში გ–ა
მ 1:100

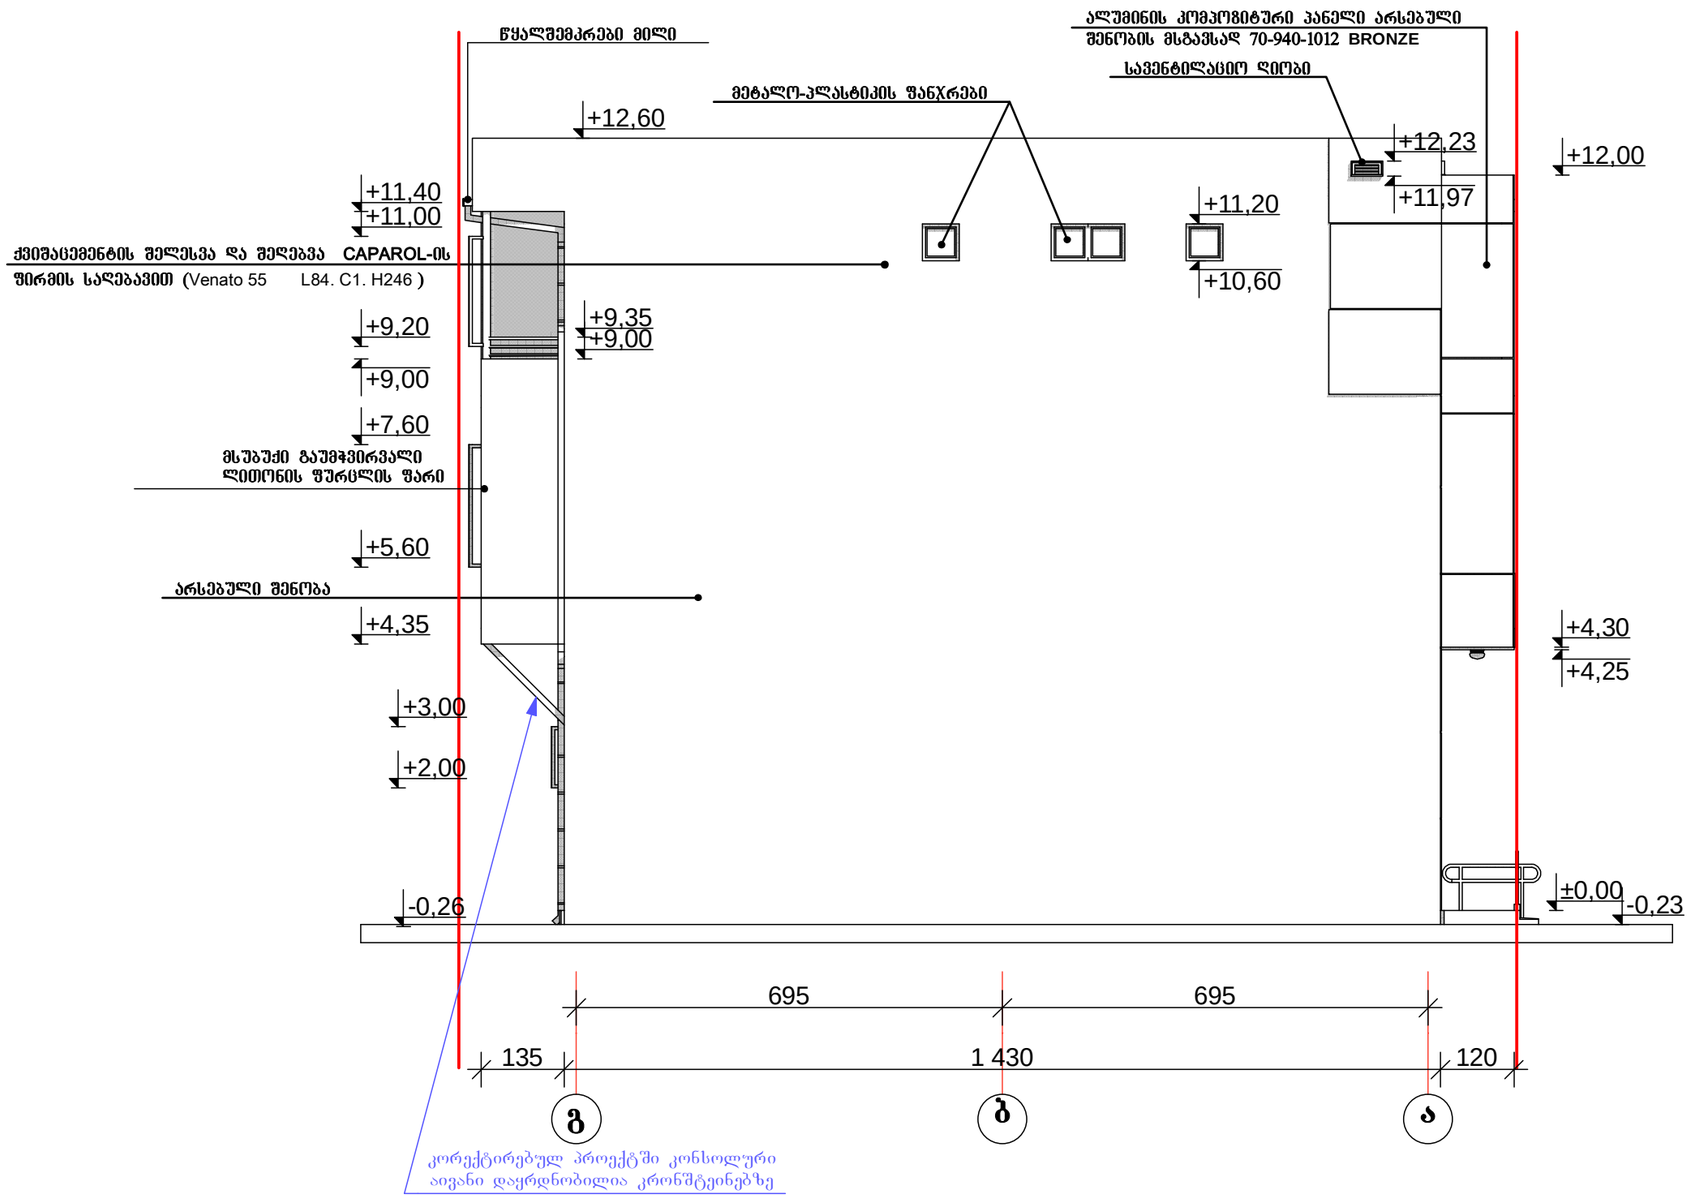

MGS		2016	შპს „ მე–ჯე სტუდიო "			
		მ 1:100	ქ. თბილისი. მტკვრის მარცხენა სანაპირო ზე სამთო ქიმიის შენობის მიმდებარედ			
დირექტორი	მარგალიტაშვილი		მრავალფუნქციური შენობის კორექტირებული პროექტი	სტადია	ფურცელი	სულ
პრ არქიტექტორი	მარგალიტაშვილი			პრ	ა-10	12
პრ არქიტექტორი						
შემრიგე	თუშიშვილი		ფასადი ღერძებში გ–ა	დამკვეთი შპს. "წყაო"		
შემრიგე						
შემმოწმა						