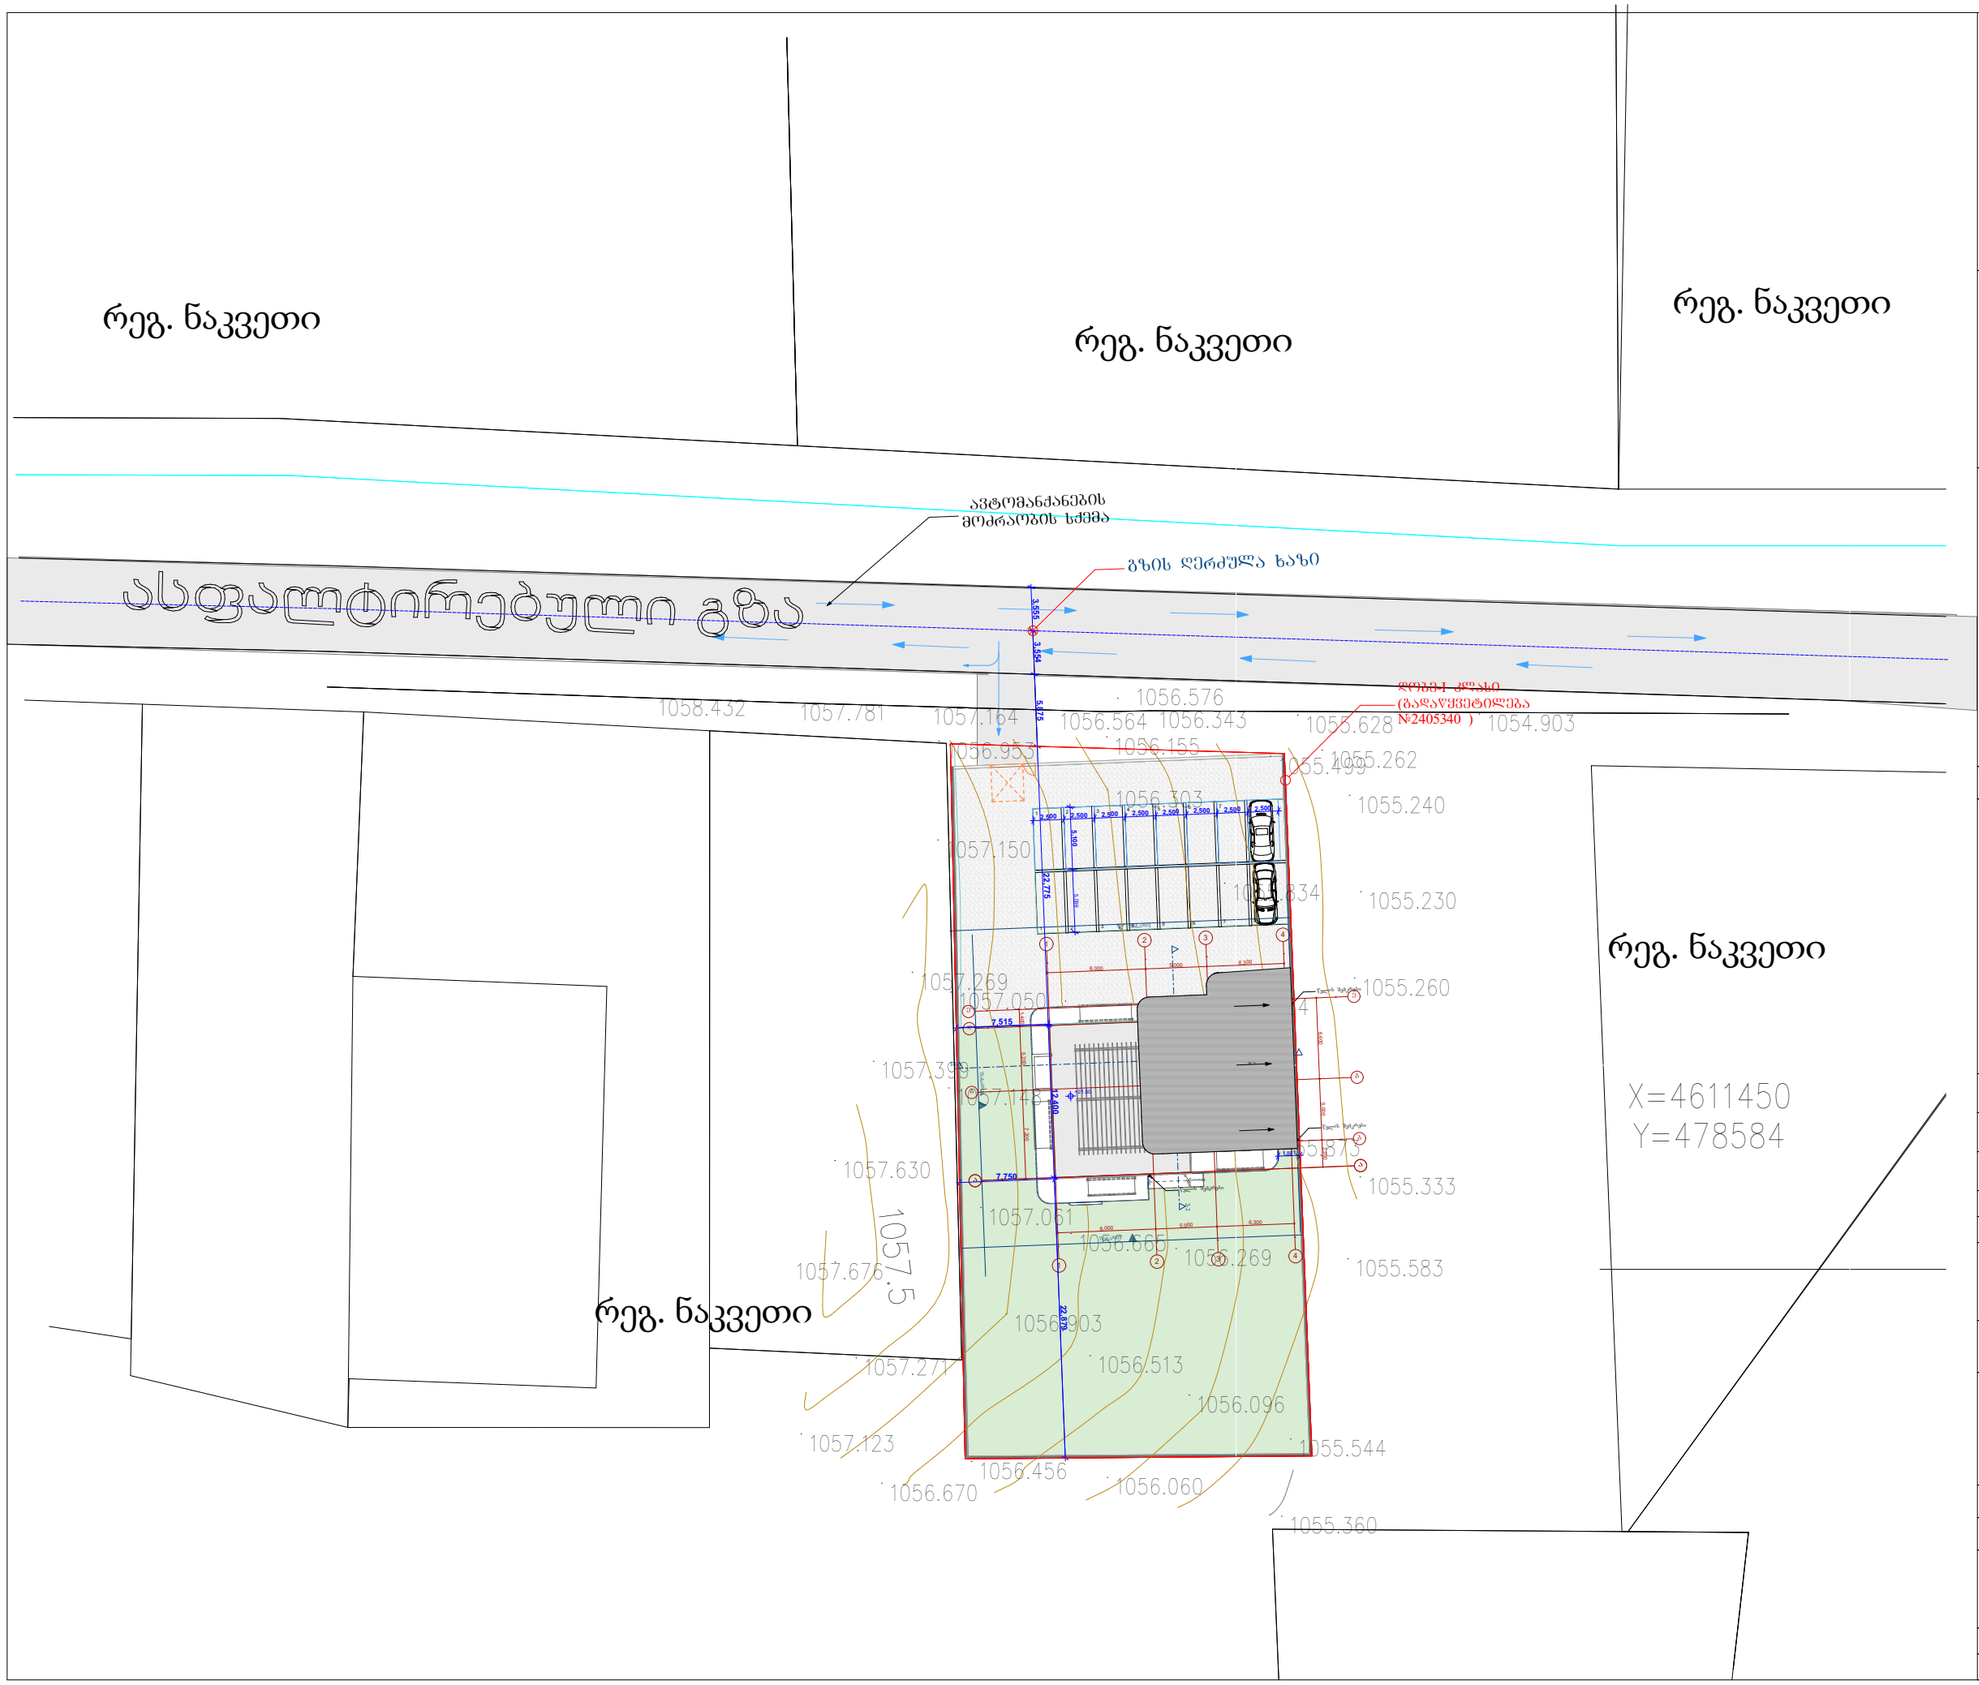

ტექ - ეკონომიკური მაჩვენებლები

შენიშვნები NOTES

დამკვეთი CLIENT	შპს "მწვანე შბანი"	
პროექტი PROJECT	შპს "მწვანე სახლი"	
მისამართი ADDRESS	ქ ოზნელისციხეული ტაბახმელა, ნაკვეთი ს/კ 81.02.03.989	
	გვარი	ხელმოწერა
დირექტორი	ლ. ხარატი	
პროექტის ავტორი	თ. ჩინჩალაძე	
დაამუშავა		

არქიტექტურული ნაწილი

მაშტაბი	თარიღი DATE OF ISSUE	09/2016
1:500	ნახაზი DRVG.	გენგეგმა
სტადია STAGE	ფურც. PAGES	სულ ALL

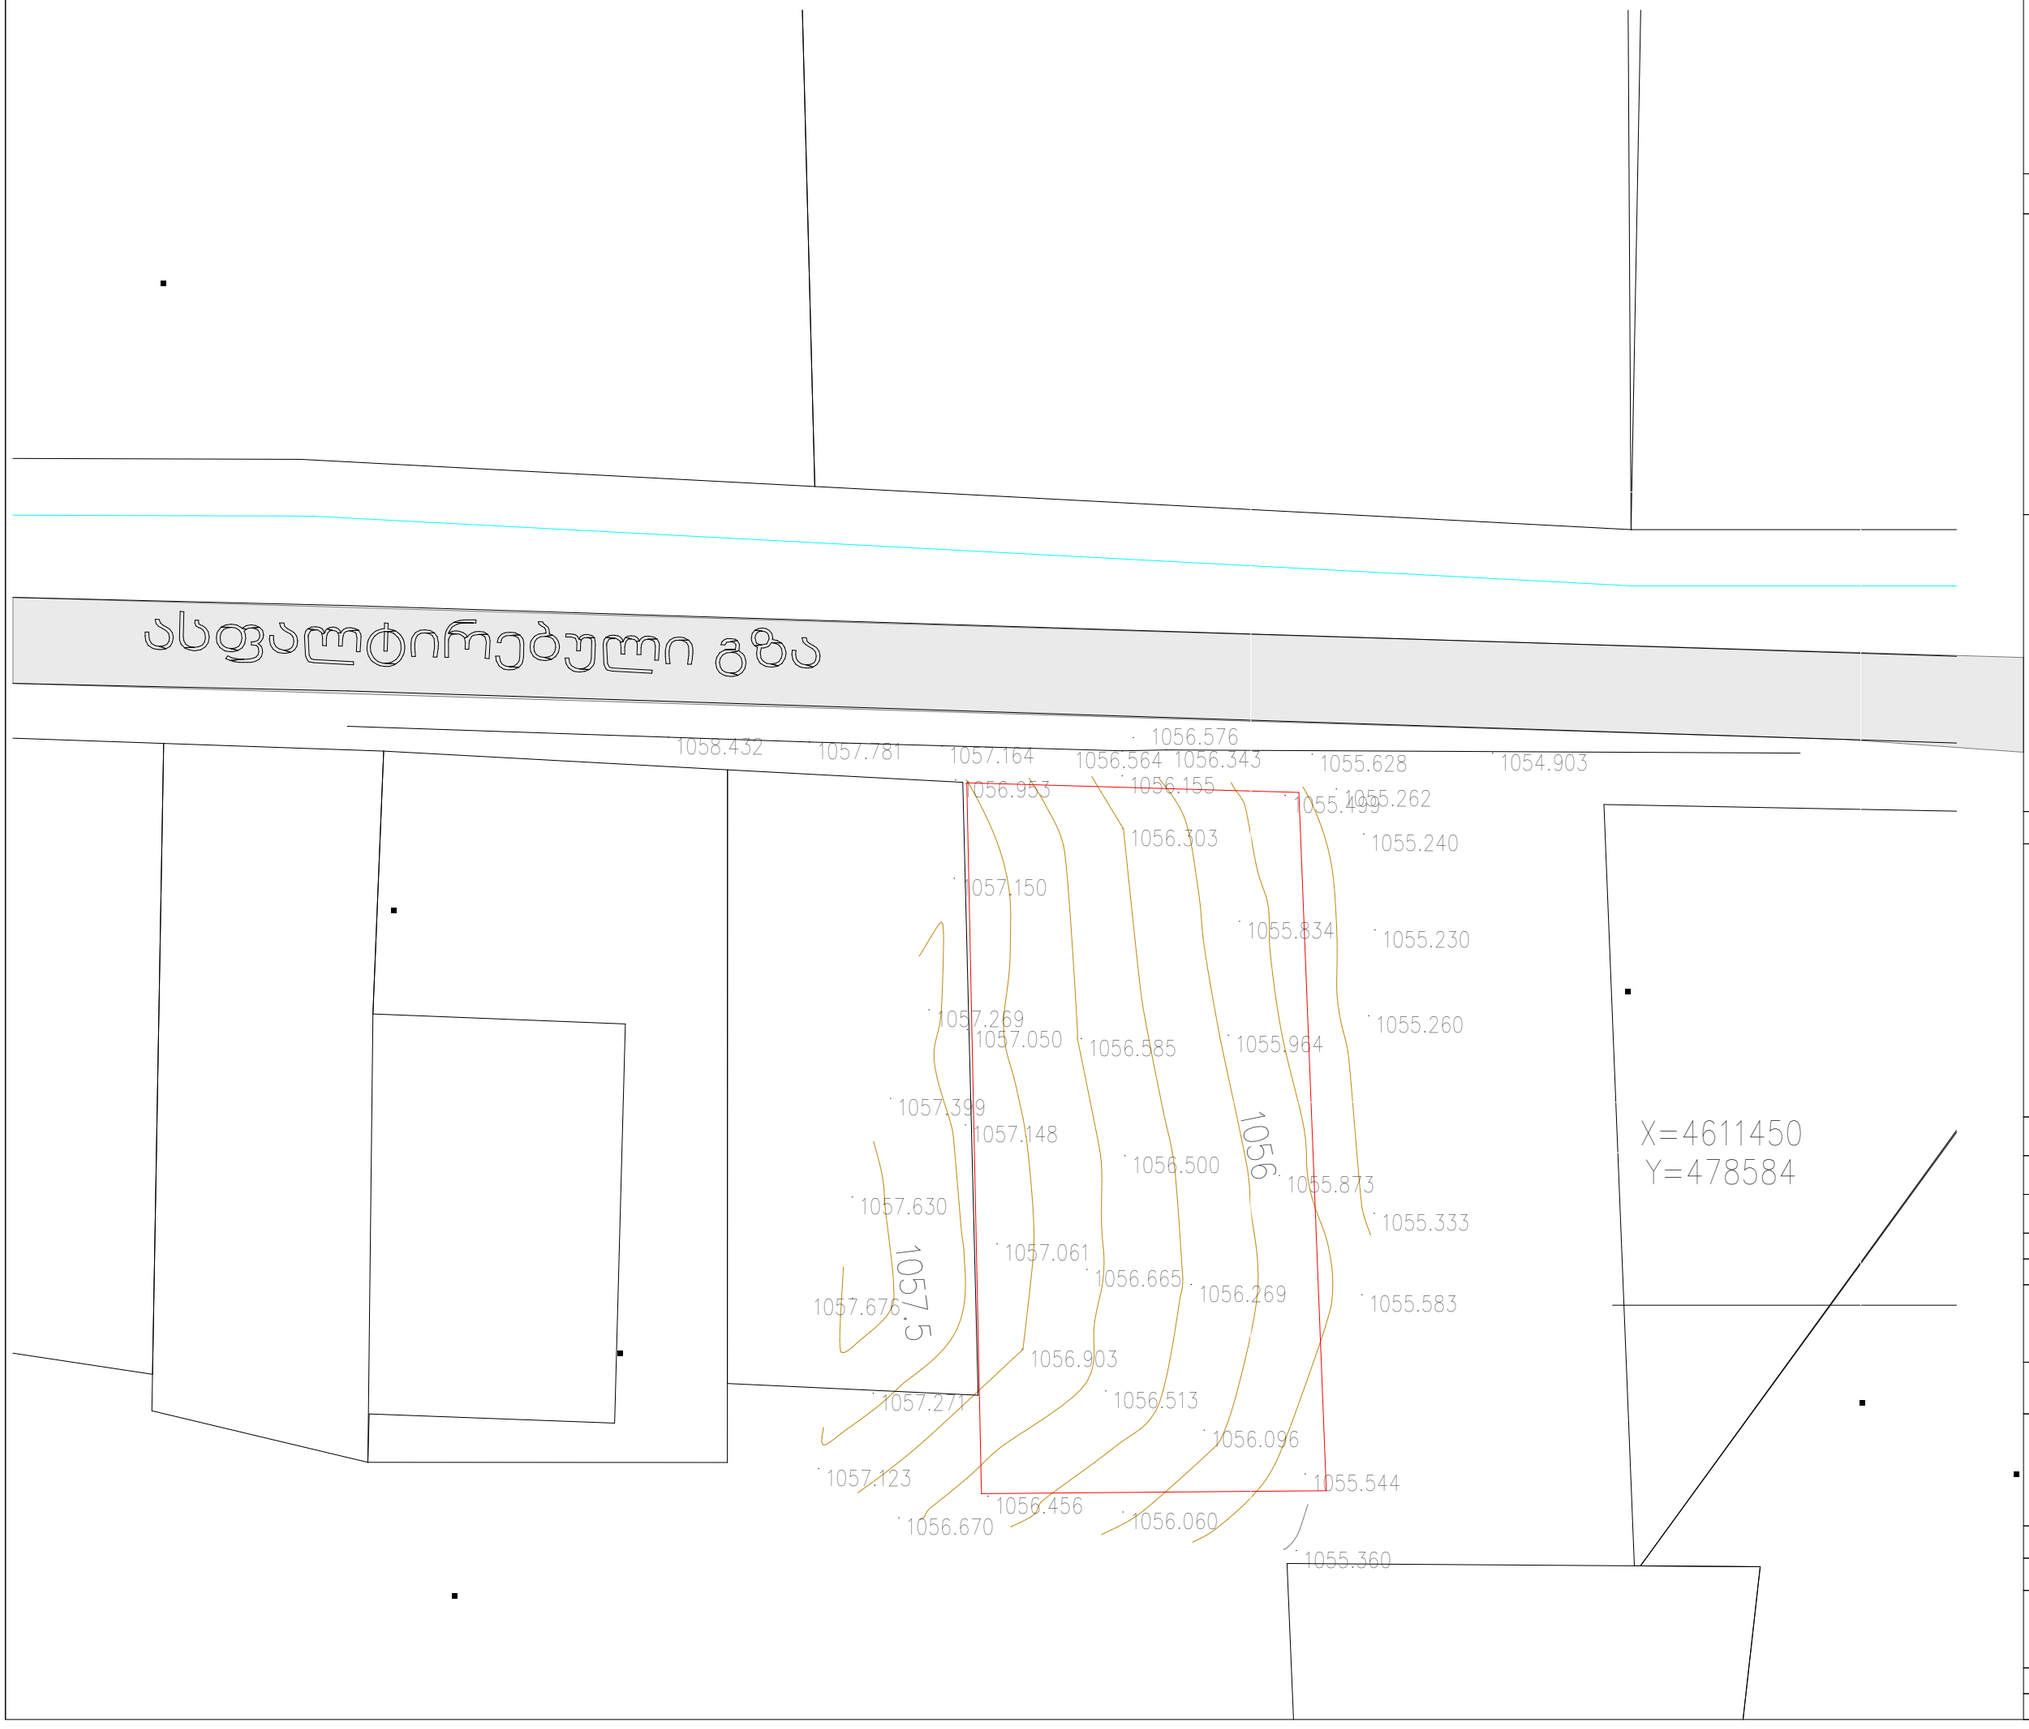

N

ტექ - ეკონომიკური მაჩვენებლები

შენიშვნები NOTES

დამკვეთი CLIENT	შპს "თქმარი სახლი" და შპს „ლამაკოლ ლიმიტედი“	
პროექტი PROJECT	შპს "მირა ინტერპრაიზი"	
მისამართი ADDRESS	ქ თბილისი,სოფელი ტაბახმელა, ნაკვეთი ს/კ 81.02.03.989	
	გავარი	ხელმოწერა
დირექტორი	ა. კინწურაშვილი	
პროექტის ავტორი	შ.დათუნაშვილი	
დაამუშავა	შ.დათუნაშვილი	
	ა. კინწურაშვილი	

არქიტექტურული ნაწილი

მაშტაბი	თარიღი DATE OF ISSUE	29/09/2015
	ნახაზი	DRVG.
1:500	ტოპო	
სტადია STAGE	ფურც. PAGES	სულ ALL