ტექ - ეკონომიკური მაჩვენებლები

K1-ის საანგარიშო ფართი
ნიშნულზე - 240.7 მ²

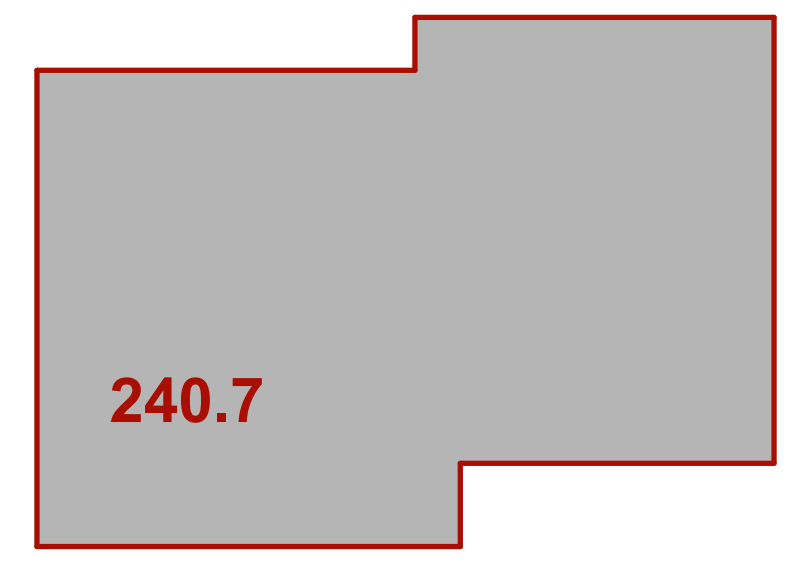

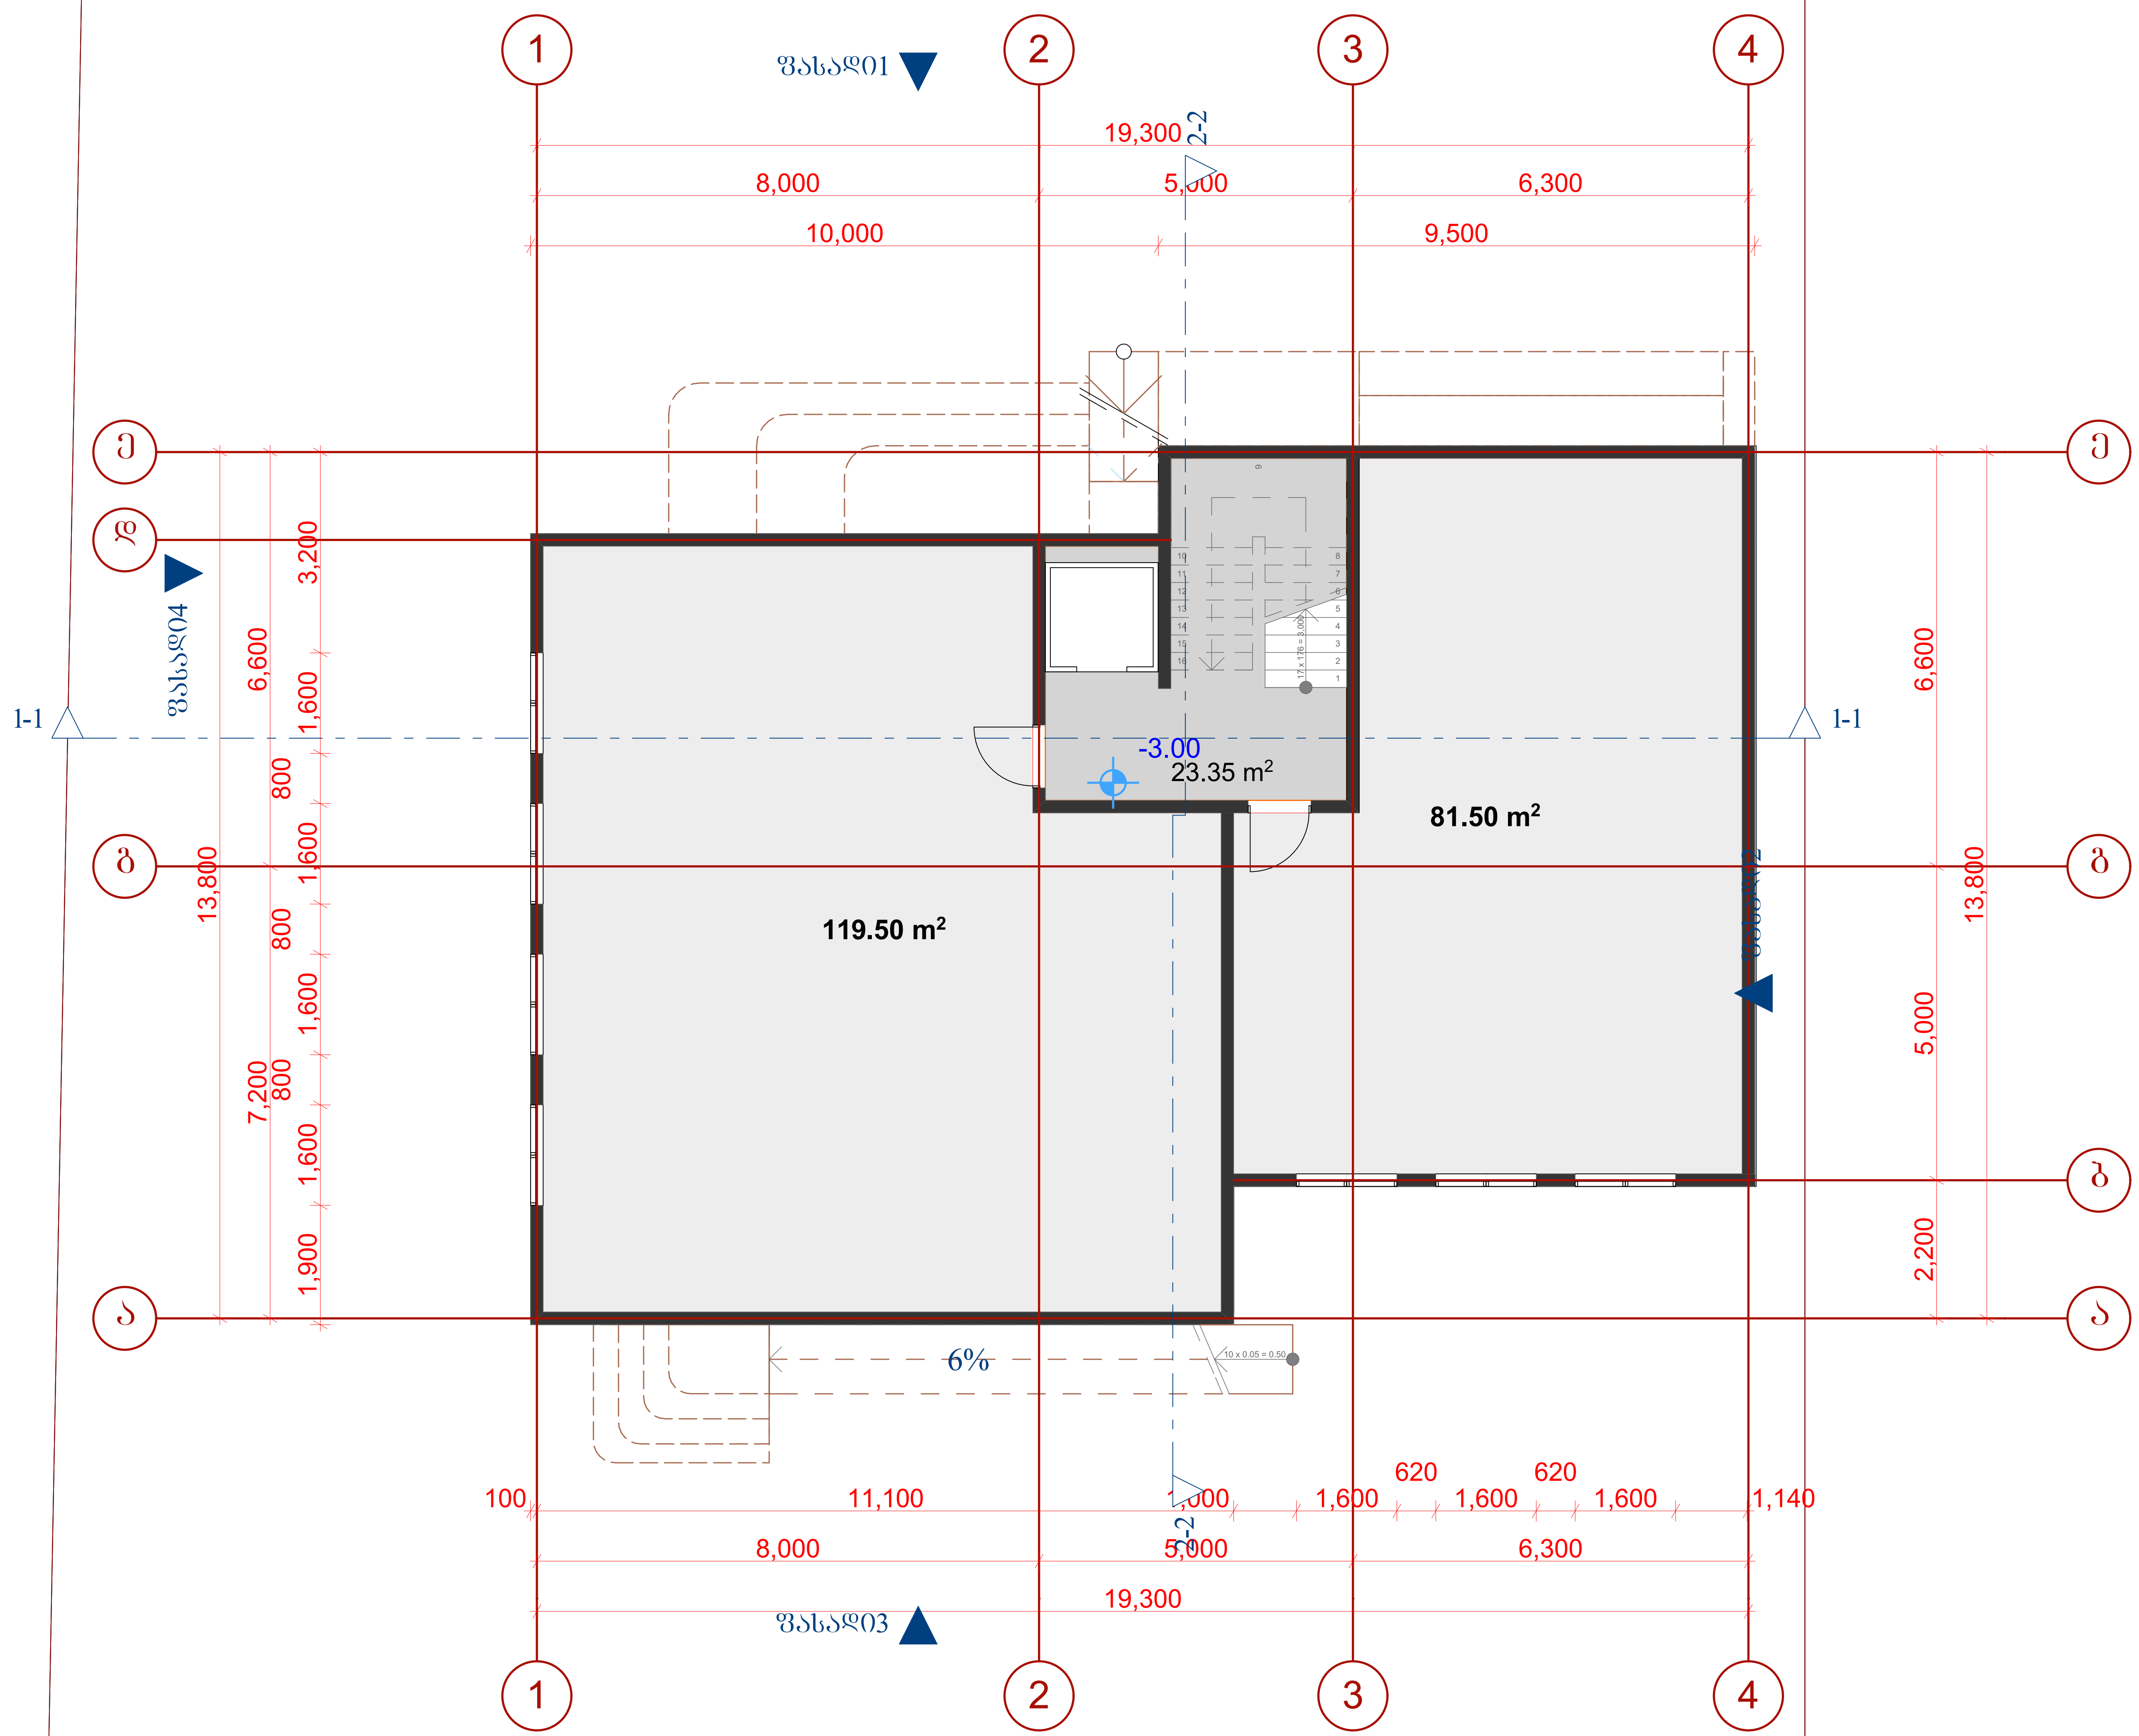

შენიშვნები

საერთო ფართი 144.4 მ²

მათ შორის:

სადარბაზო და კიბის უჯრედი 23.35 მ²

სარდაფის ფართობი 121.0 მ²

ექსპლიკაცია:

სარდაფის ფართობი 121.0 მ²

დამკვეთი CLIENT	შპს "მწვანე უბანი"	
პროექტი PROJECT	ქ. თბილისი,სოფელი ტაბახმელა ს/კ 81.02.03.989 შპს "მწვანე სახლი"	
მისამართი ADDRESS		
	გვარი	ხელმოწერა
დირექტორი	ლ. ხარატი	
პროექტის ავტორი	თ. ჩინჩალაძე	
დაამუშავა		

არქიტექტურული ნაწილი

მასშტაბი SCALE	თარიღი DATE OF ISSUE	09/2016	
1:100	ნახაზი DRVG.		
	გეგმა: -3.00 ნიშნულზე		
სტადია STAGE	ფურც. PAGES	სულ ALL	
	ფორმატი Layout Size	A2	

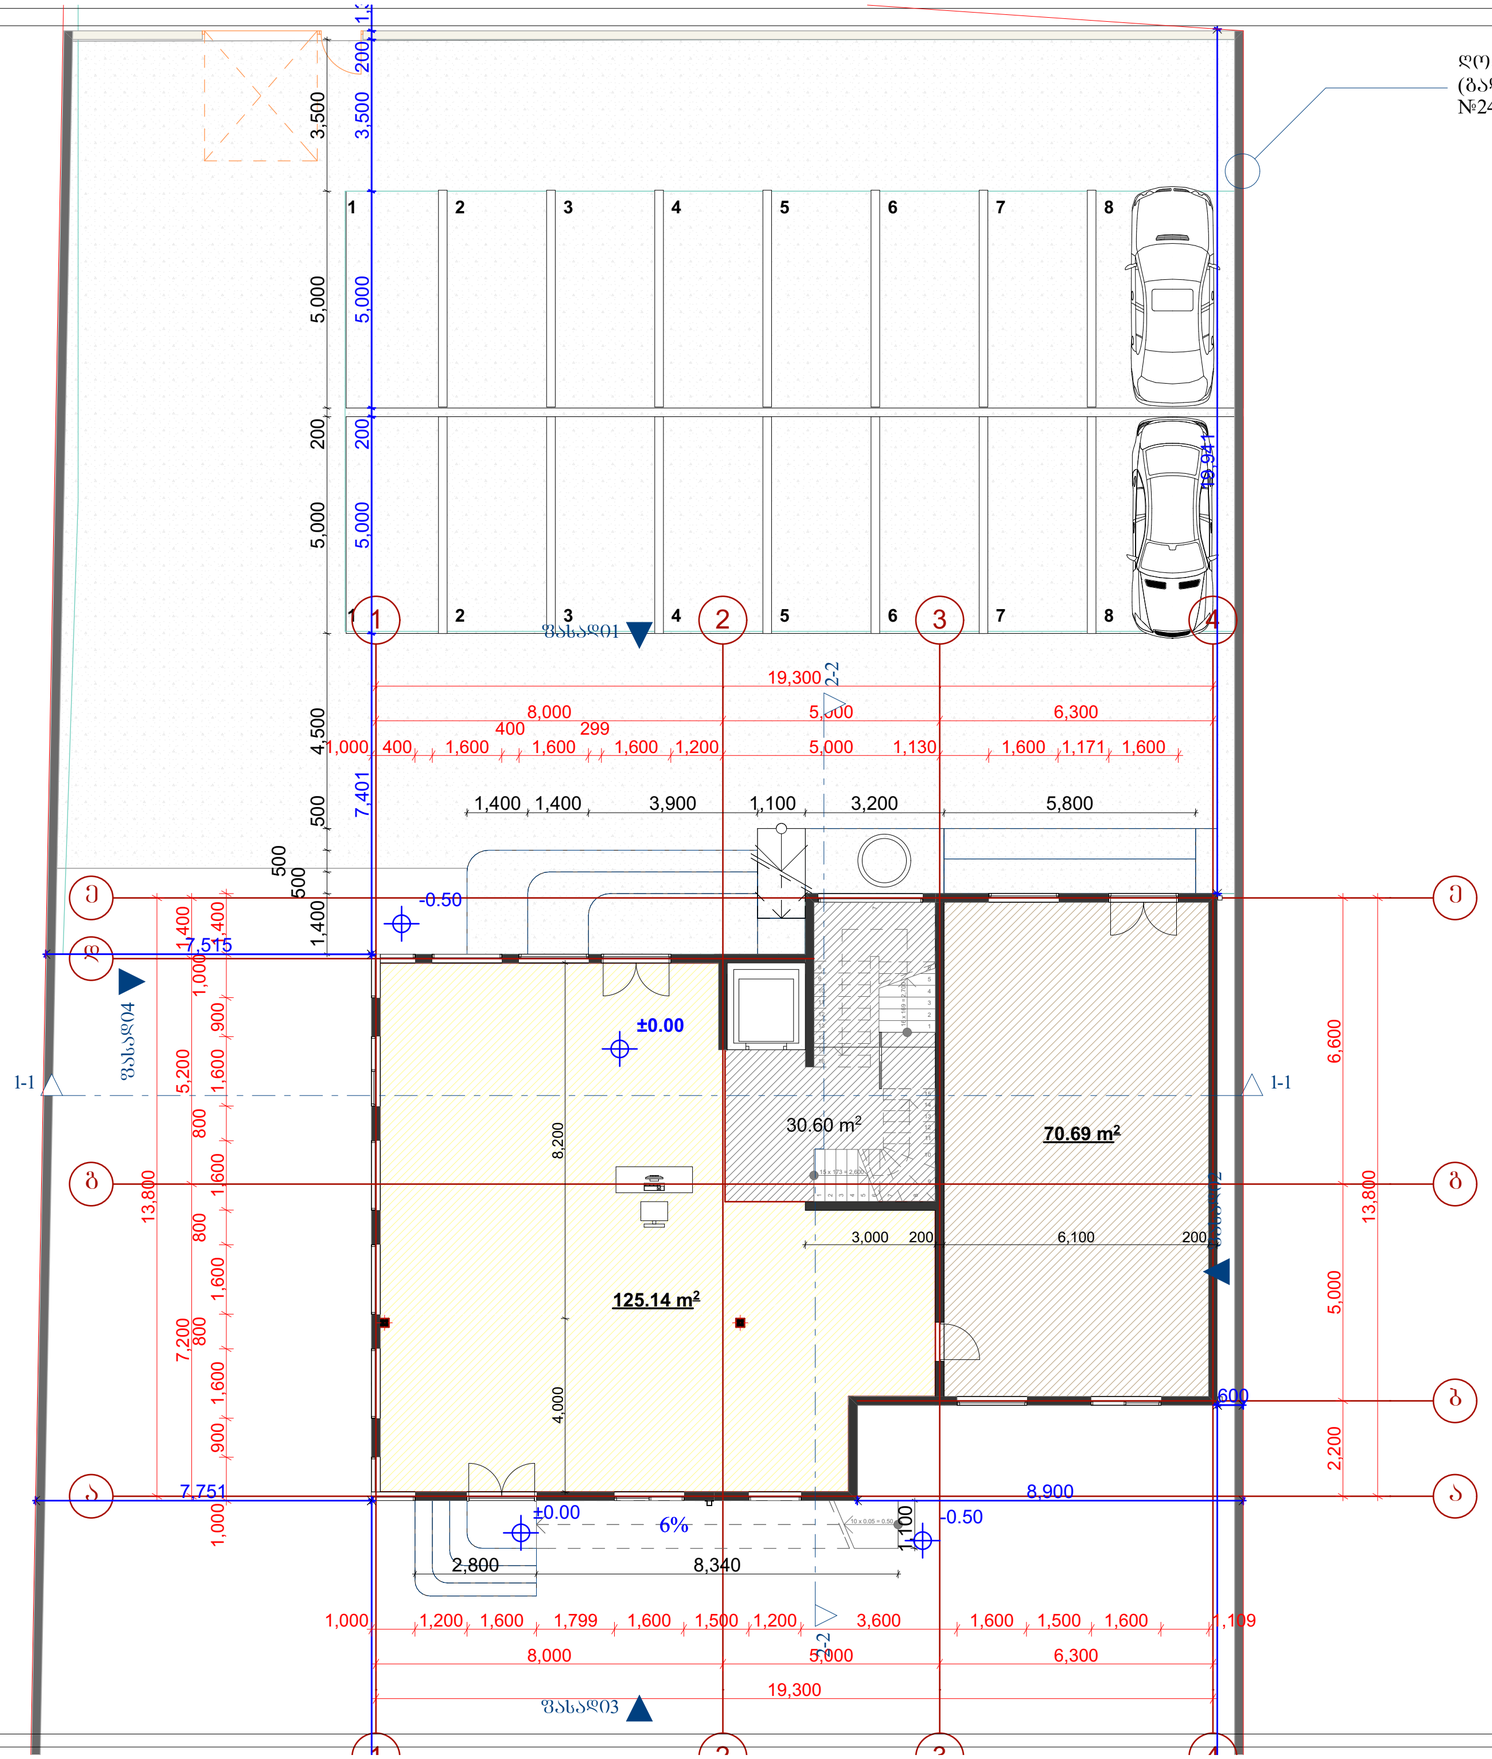

ღობე-I კლასი
(გადაწყვეტილება
№2405340)

ტექ - ეკონომიკური მაჩვენებლები

K2-ის საანგარიშო ფართი ნიშნულზე - 240.7 მ²

მასშტაბი 1:250

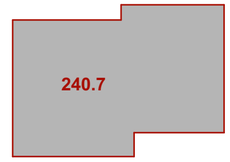

შენიშვნები

საერთო ფართი 226.4 მ²

მათ შორის:

კომერციული ფართი (ჰოლი) - 125.1 მ²
საწარმოო ფართობი - 70.7 მ²
სადარბაზო და კიბის უჯრედი 30.60 მ²

ექსპლიკაცია:

კომერციული ფართი (ჰოლი) - 125.1 მ²

საწარმოო ფართობი - 70.7 მ²

დამკვეთი CLIENT	შპს "მწვანე შპანი"	
პროექტი PROJECT	შპს "მწვანე სახლი"	
მისამართი ADDRESS	ქ. ობოლეს.სოფელი ჭაბახმელა ს/კ 81.02.03.989	
	გვარი	ხელმოწერა
დირექტორი	ლ. ხარატი	
პროექტის ავტორი	თ. ჩინჩალაძე	
დაამუშავა		

მწვანე სახლი

არქიტექტურული ნაწილი

მასშტაბი SCALE	თარიღი DATE OF ISSUE	09/2016
1:100	ნახაზი	DRVG.
	ბეჭმა: ±0.00 ნიშნულზე	
სტადია STAGE	ფურც. PAGES	სულ ALL
	ფორმატი Layout Size	A2

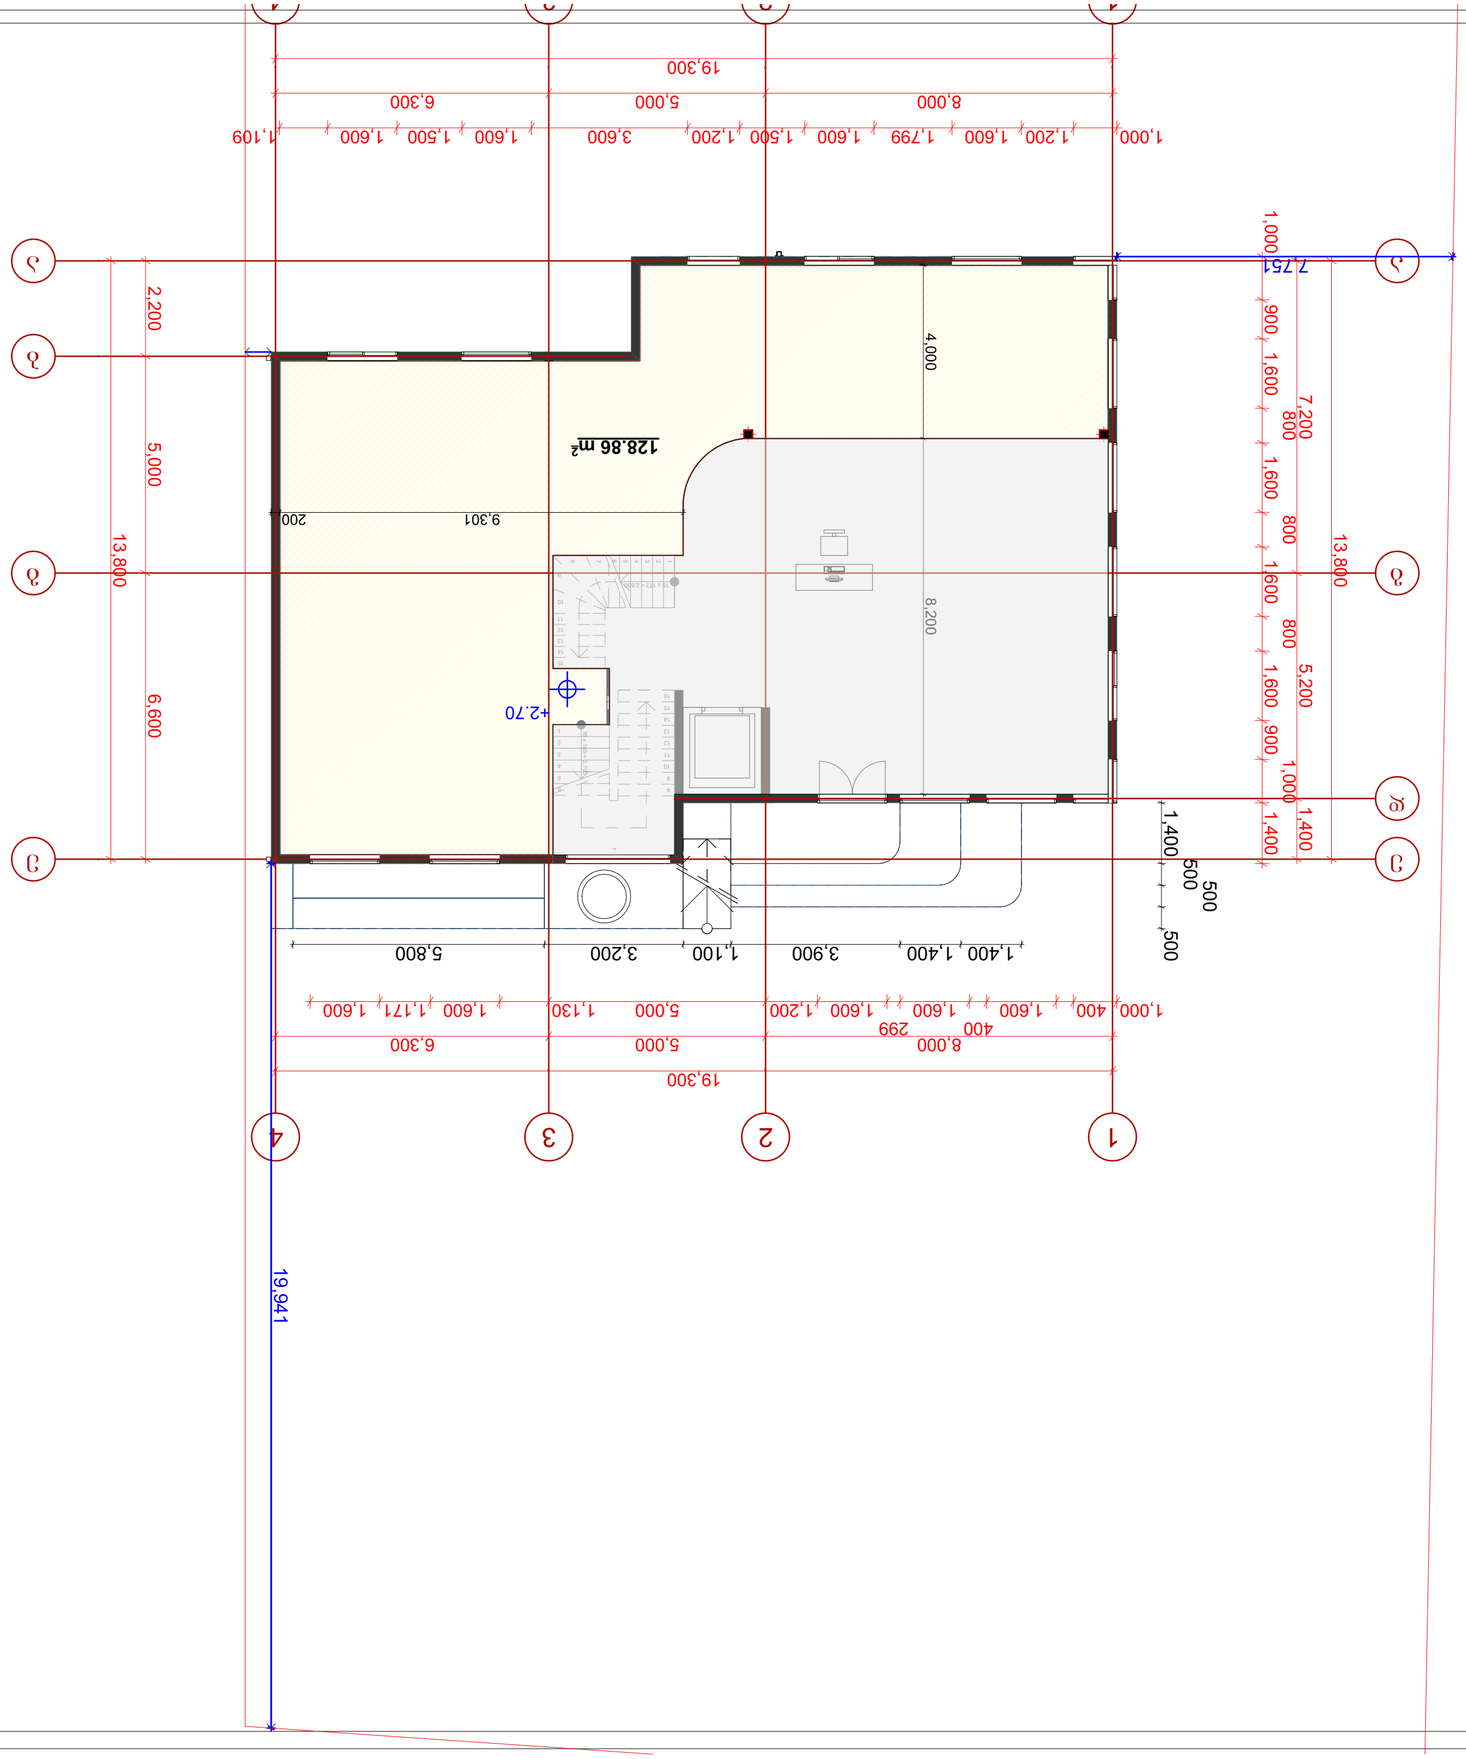

დასახელება	ტიპიური სართულის გეგმა - 128.9 მ²
CLIENT	"ვერტიკალ ჯორჯია"
PROJECT	"ვერტიკალ ხაზები"
ADDRESS	ქ. თბილისი, ისნის რაიონი, ბ/ქ 81.02.03.989
	ბეჭდვის თარიღი
ფორმატი	ფ. ხაზები
ავტორებს	მ. ჩიტაძე
	პროექტის ხელმძღვანელი
	ინჟინერი
	ინჟინერი
	ინჟინერი
	არქიტექტორი

სტადია	ეტაპი
STAGE	PROJECT
ფურცელი	ფურცლების რაოდენობა
PAGES	ALL
Layout Size	A2

მასშტაბი	
SCALE	1:100
DATE OF ISSUE	09/2016
DRWG.	
ნიშნული	+2.70

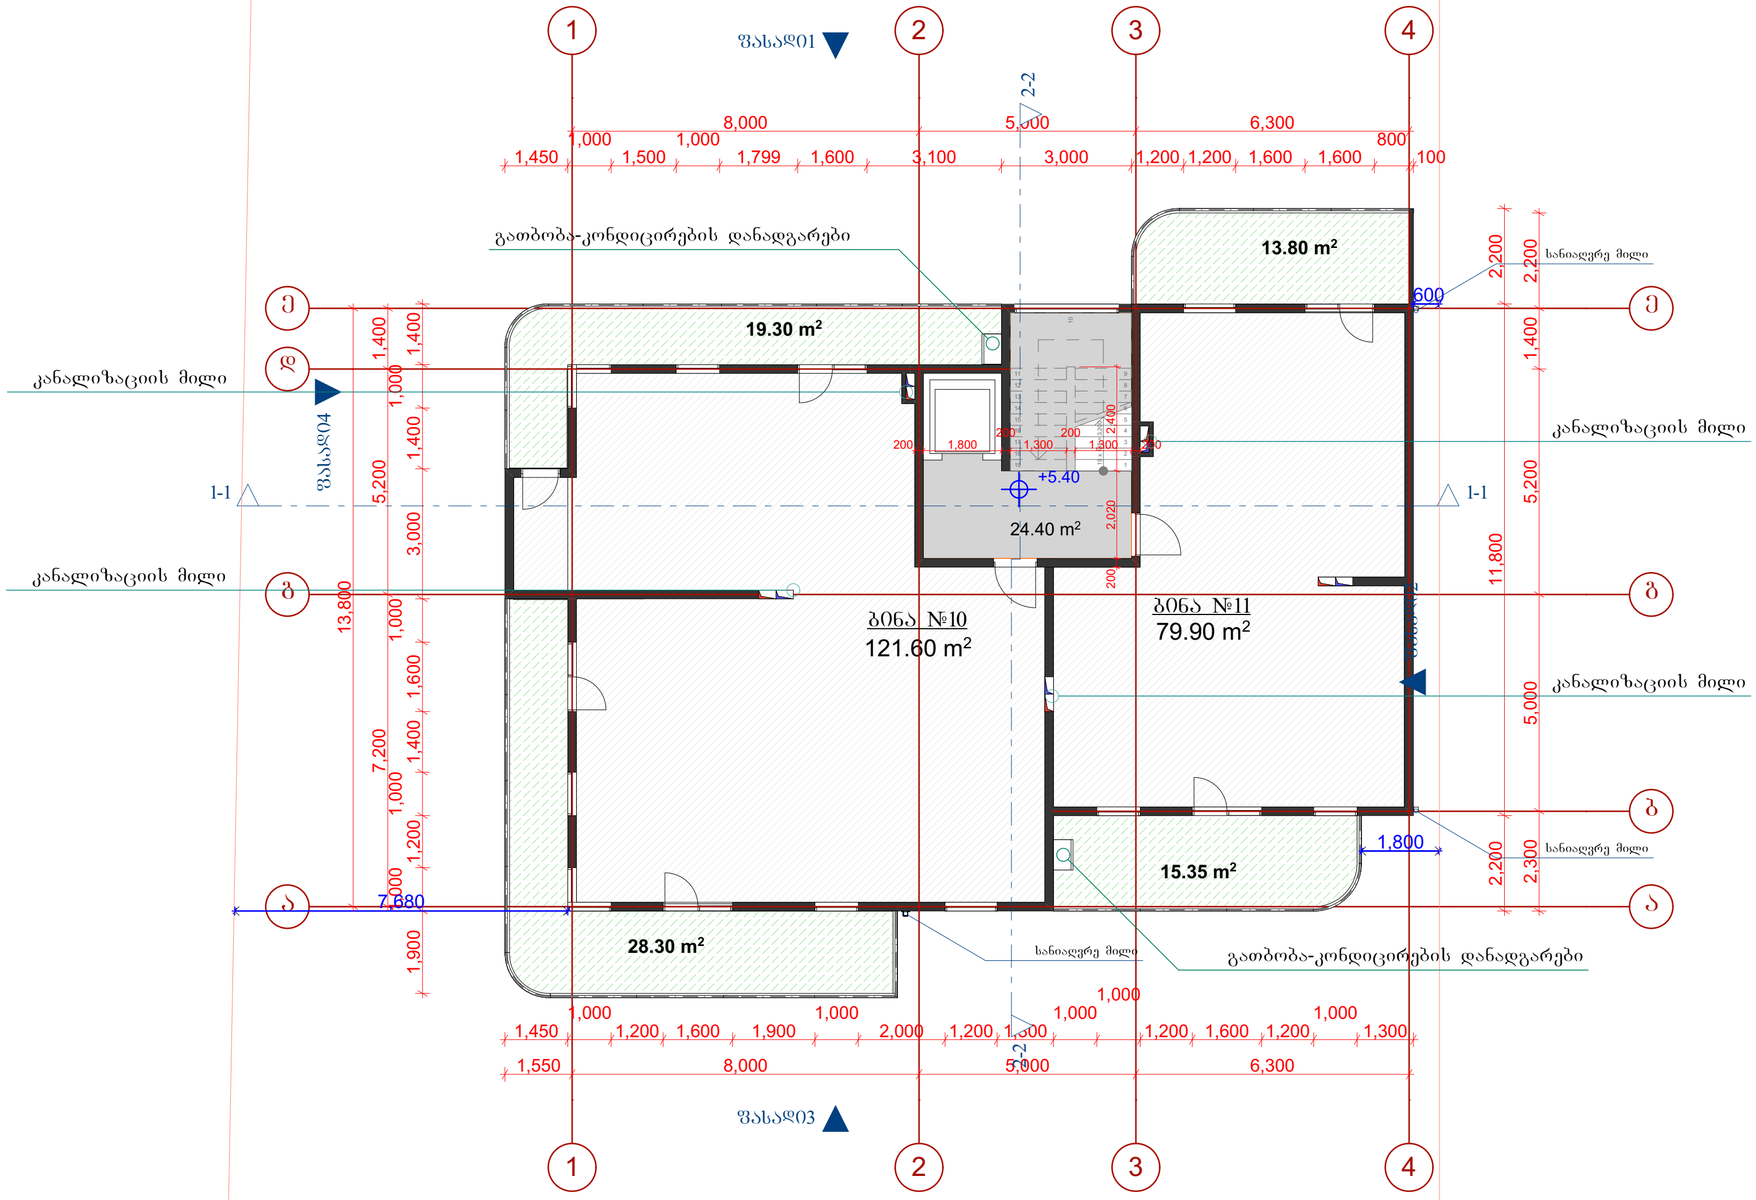

ტექ - ეკონომიკური მაჩვენებლები

K2-ის საანგარიშო ფართი ნიშნულზე - 245.1 მ²

მასშტაბი 1:250

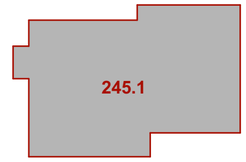

შენიშვნები

საერთო ფართი 302.7 მ²

მათ შორის:

საცხოვრებელი ფართი 201.5 მ²

საზაფხულო ფართი 76.8 მ²

საღარბაზო და კიბის უჯრედი 24.4 მ²

შენიშვნები

ბინა №10:

საერთო ფართი -

საცხოვრებელი ფართი: 121.60 მ²

საზაფხულო ფართი: 47.60 მ²

ბინა №11:

საერთო ფართი -

საცხოვრებელი ფართი: 79.90 მ²

საზაფხულო ფართი: 29.15 მ²

დამკვეთი CLIENT	შპს "მწვანე უბანი"	
პროექტი PROJECT	შპს "მწვანე სახლი"	
მისამართი ADDRESS	ქ. თბილისი,სოფელი ტაბახმელა ს/კ 81.02.03.989	
	გვარი	ხელმოწერა
დირექტორი	ლ. ხარატი	
პროექტის ავტორი	თ. ჩინჩალაძე	
დაამუშავა		

მწვანე სახლი

არქიტექტურული ნაწილი

მასშტაბი SCALE	თარიღი DATE OF ISSUE	09/2016
1:100	ნახაზი	DRVG.
	ბეგმა: +5.40 ნიშნულზე	
სტადია STAGE	ფურც. PAGES	სულ ALL
	ფორმატი Layout Size	A2

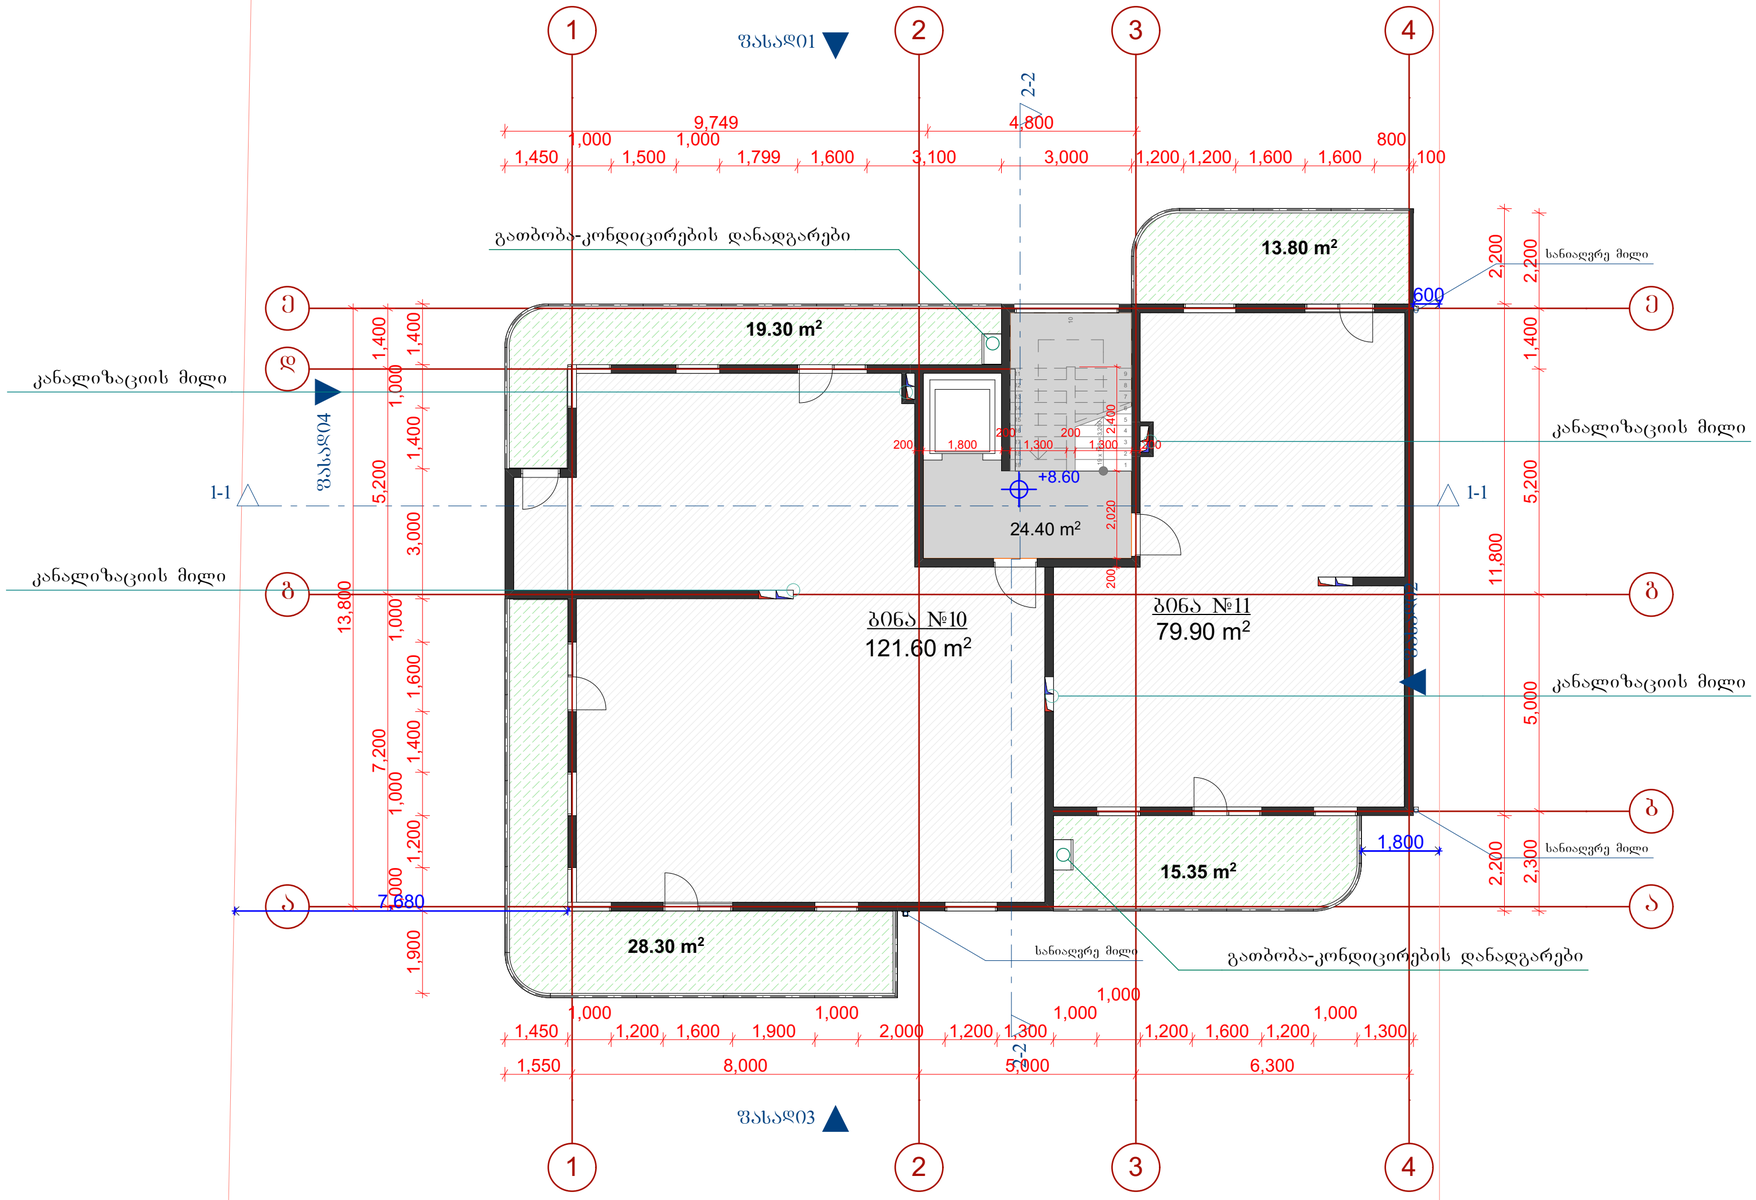

ტექ - ეკონომიკური მაჩვენებლები

K2-ის საანგარიშო ფართი ნიშნულზე - 245.1 მ²

მასშტაბი 1:250

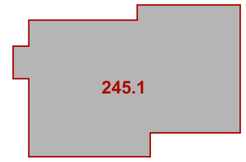

შენიშვნები

საერთო ფართი 302.7 მ²

მათ შორის:

საცხოვრებელი ფართი 201.5 მ²

საზაფხულო ფართი 76.8 მ²

საღარბაზო და კიბის უჯრედი 24.4 მ²

შენიშვნები

ბინა №10:

საერთო ფართი -

საცხოვრებელი ფართი: 121.60 მ²

საზაფხულო ფართი: 47.60 მ²

ბინა №11:

საერთო ფართი -

საცხოვრებელი ფართი: 79.90 მ²

საზაფხულო ფართი: 29.15 მ²

დამკვეთი CLIENT	შპს "მწვანე უბანი"	
პროექტი PROJECT	შპს "მწვანე სახლი"	
მისამართი ADDRESS	ქ. თბილისი,სოფელი ტაბახმელა ს/კ 81.02.03.989	
	გვარი	ხელმოწერა
დირექტორი	ლ. ხარატი	
პროექტის ავტორი	თ. ჩინჩალაძე	
დაამუშავა		

მწვანე სახლი

არქიტექტურული ნაწილი

მასშტაბი SCALE	თარიღი DATE OF ISSUE	09/2016
1:100	ნახაზი	DRVG.
	ბეგმა: +8.60 ნიშნულზე	
სტადია STAGE	ფურც. PAGES	სულ ALL
	ფორმატი Layout Size	A2

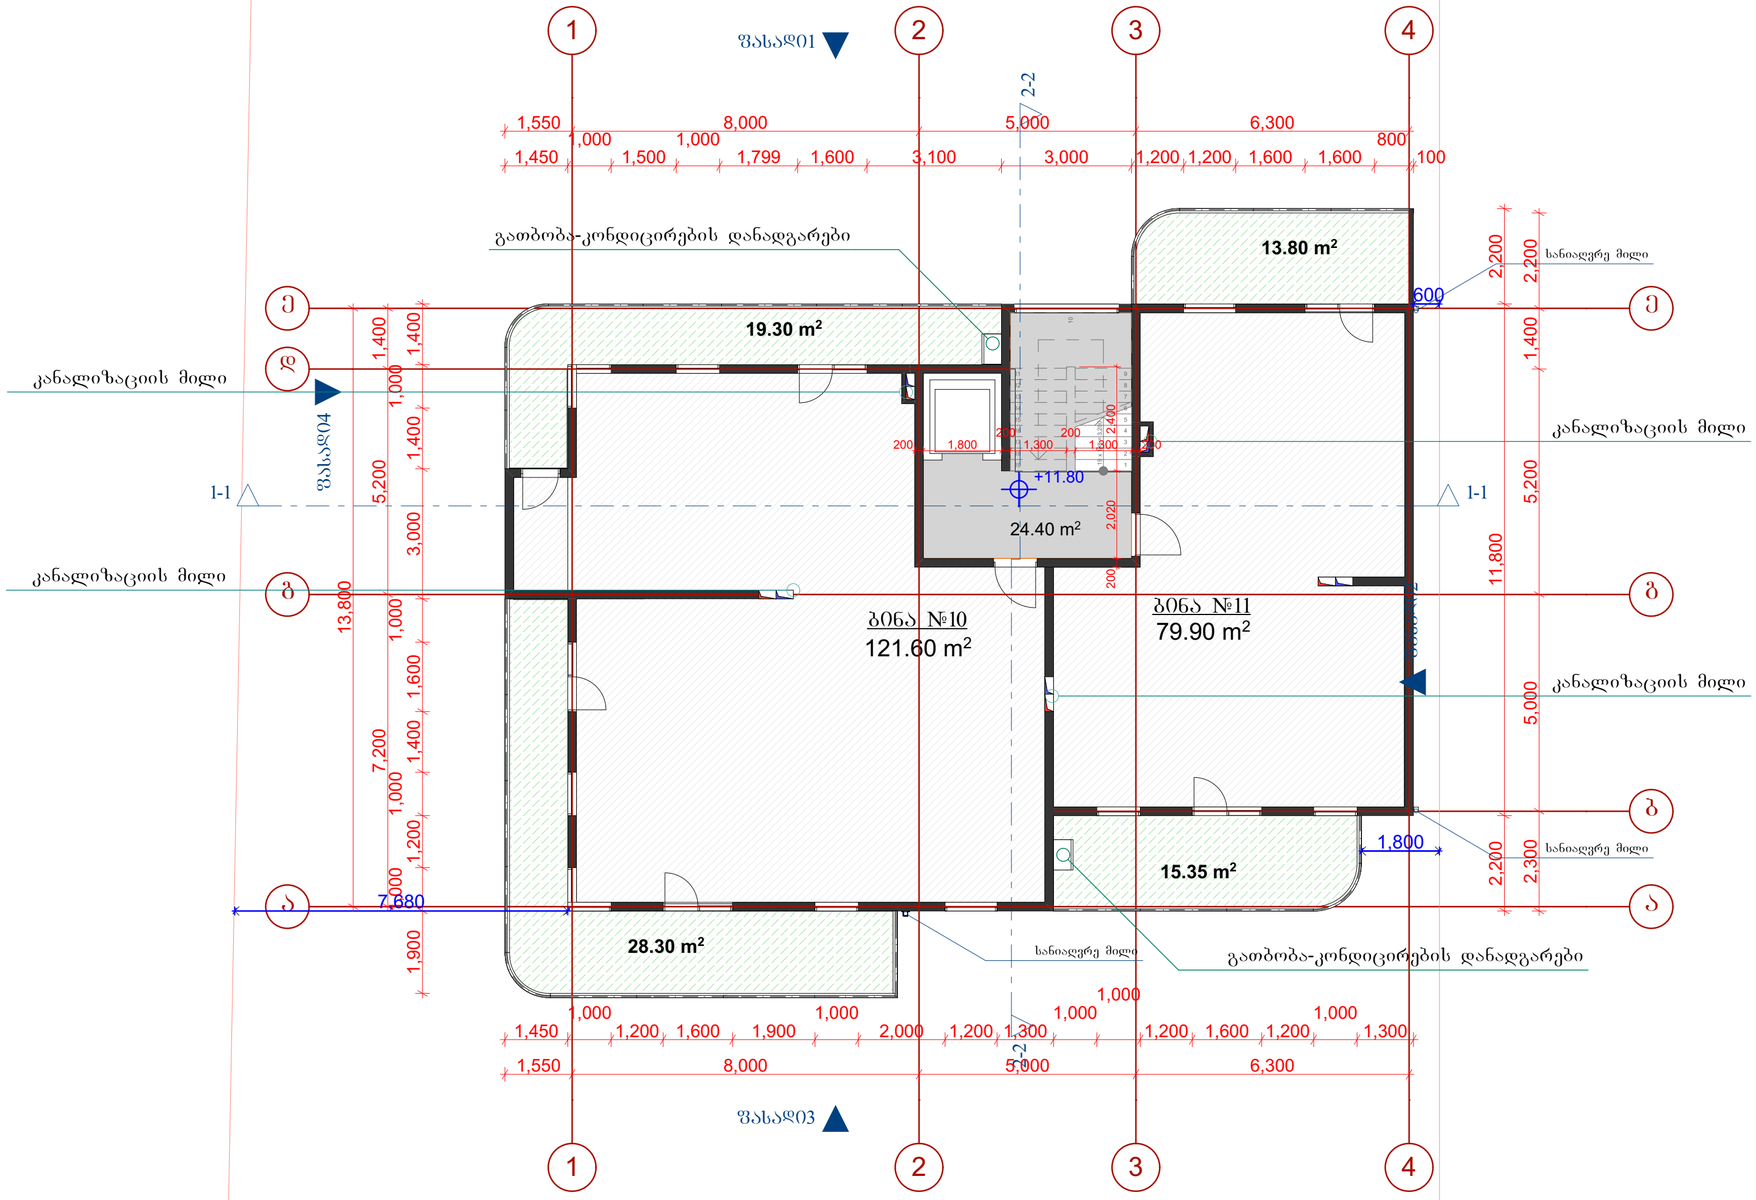

ტექ - ეკონომიკური მაჩვენებლები

K2-ის საანგარიშო ფართი ნიშნულზე - 245.1 მ²

მასშტაბი 1:250

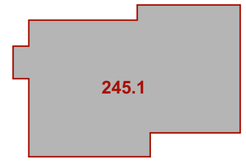

შენიშვნები

საერთო ფართი 302.7 მ²

მათ შორის:

საცხოვრებელი ფართი 201.5 მ²

საზაფხულო ფართი 76.8 მ²

საღარბაზო და კიბის შახრედი 24.4 მ²

შენიშვნები

ბინა №10:

საერთო ფართი -

საცხოვრებელი ფართი: 121.60 მ²

საზაფხულო ფართი: 47.60 მ²

ბინა №11:

საერთო ფართი -

საცხოვრებელი ფართი: 79.90 მ²

საზაფხულო ფართი: 29.15 მ²

დამკვეთი CLIENT	შპს "მწვანე უბანი"	
პროექტი PROJECT	შპს "მწვანე სახლი"	
მისამართი ADDRESS	ქ. თბილისი,სოფელი ტაბახმელა ს/კ 81.02.03.989	
	გვარი	ხელმოწერა
დირექტორი	ლ. ხარატი	
პროექტის ავტორი	თ. ჩინჩალაძე	
დაამუშავა		

მწვანე სახლი

არქიტექტურული ნაწილი

მასშტაბი SCALE	თარიღი DATE OF ISSUE	09/2016
1:100	ნახაზი	DRVG.
	გეგმა: +11.80 ნიშნულზე	
სტადია STAGE	ფურც. PAGES	სულ ALL
	ფორმატი Layout Size	A2

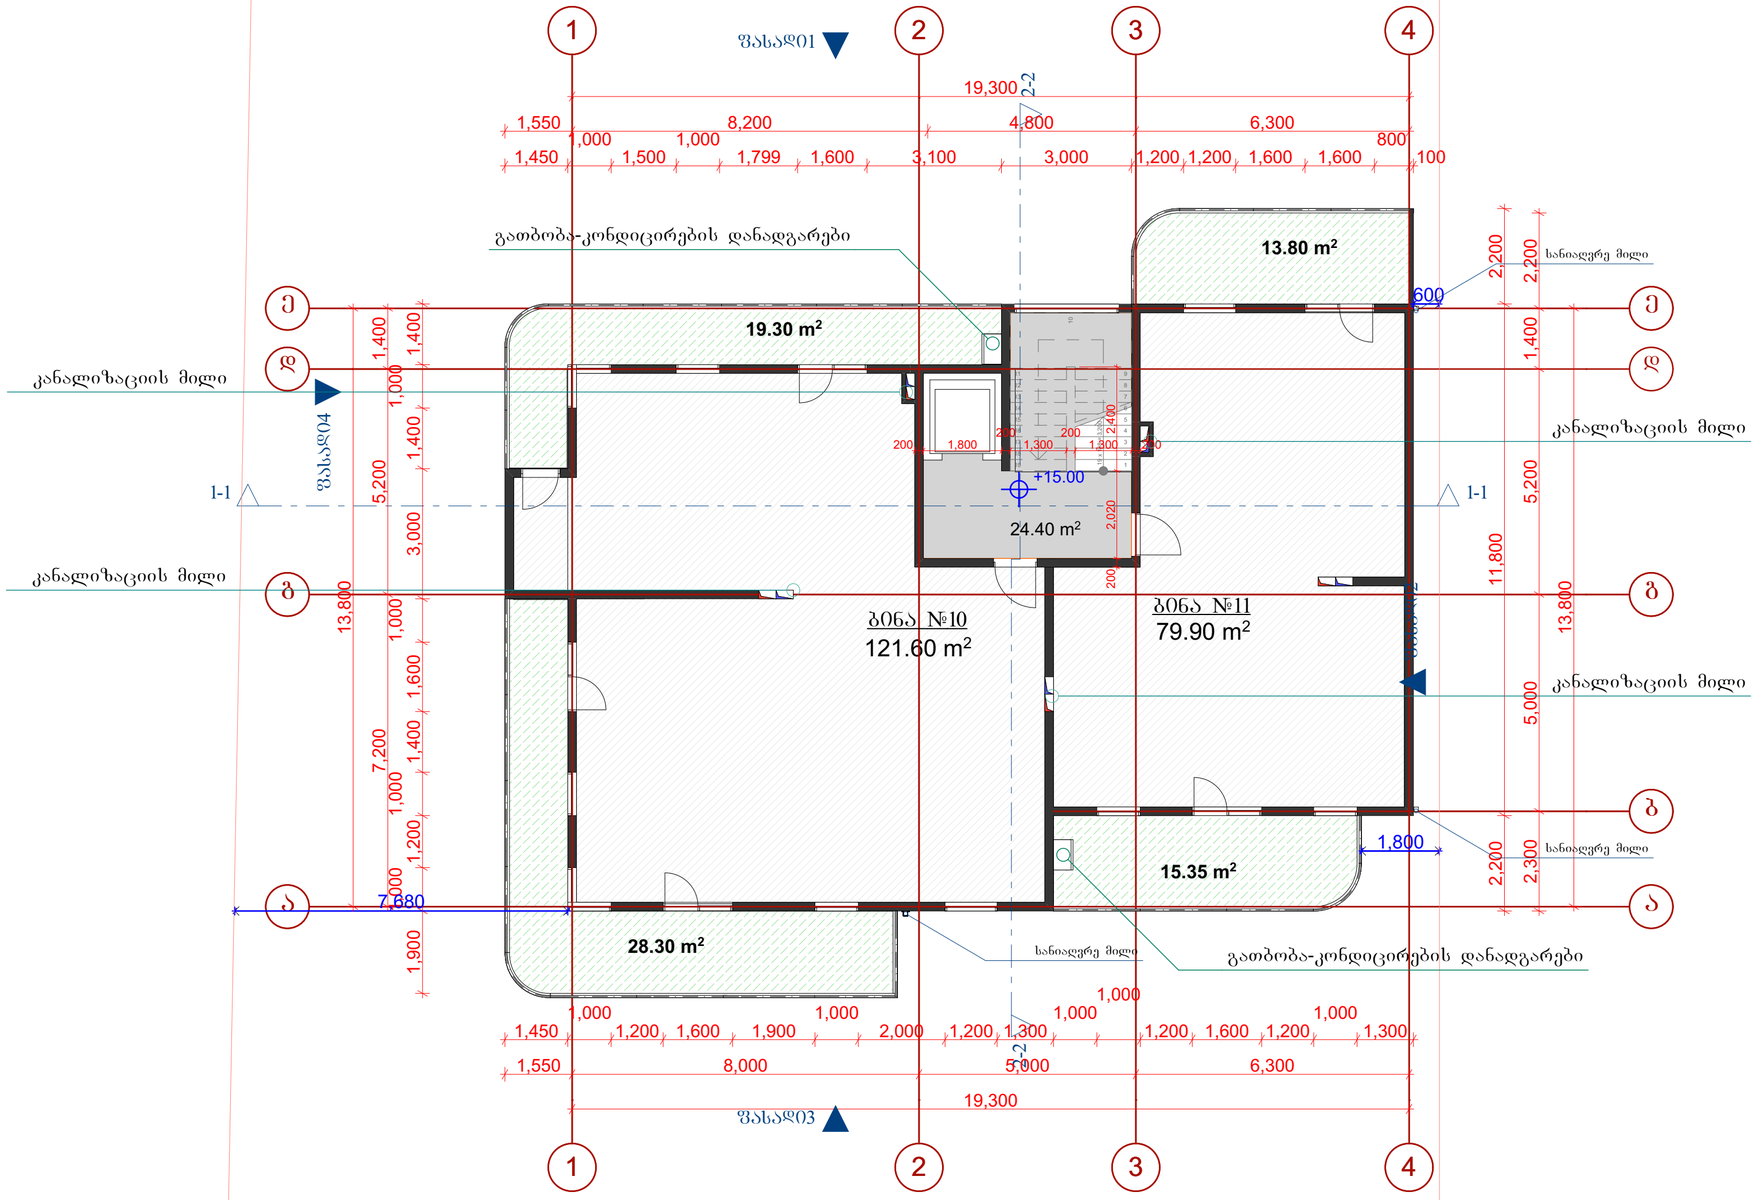

ტექ - ეკონომიკური მაჩვენებლები

K2-ის საანგარიშო ფართი ნიშნულზე - 245.1 მ²

მასშტაბი 1:250

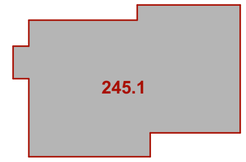

შენიშვნები

საერთო ფართი 302.7 მ²

მათ შორის:

საცხოვრებელი ფართი 201.5 მ²

საზაფხულო ფართი 76.8 მ²

საღარბაზო და კიბის უჯრედი 24.4 მ²

შენიშვნები

ბინა №10:

საერთო ფართი -

საცხოვრებელი ფართი: 121.60 მ²

საზაფხულო ფართი: 47.60 მ²

ბინა №11:

საერთო ფართი -

საცხოვრებელი ფართი: 79.90 მ²

საზაფხულო ფართი: 29.15 მ²

დამკვეთი CLIENT	შპს "მწვანე უბანი"	
პროექტი PROJECT	შპს "მწვანე სახლი"	
მისამართი ADDRESS	ქ. თბილისი,სოფელი ტაბახმელა ს/კ 81.02.03.989	
	გვარი	ხელმოწერა
დირექტორი	ლ. ხარატი	
პროექტის ავტორი	თ. ჩინჩალაძე	
დაამუშავა		

მწვანე სახლი

არქიტექტურული ნაწილი

მასშტაბი SCALE	თარიღი DATE OF ISSUE	09/2016
1:100	ნახაზი	DRVG.
	ბეგმა: +15.00 ნიშნულზე	
სტადია STAGE	ფურც. PAGES	სულ ALL
	ფორმატი Layout Size	A2

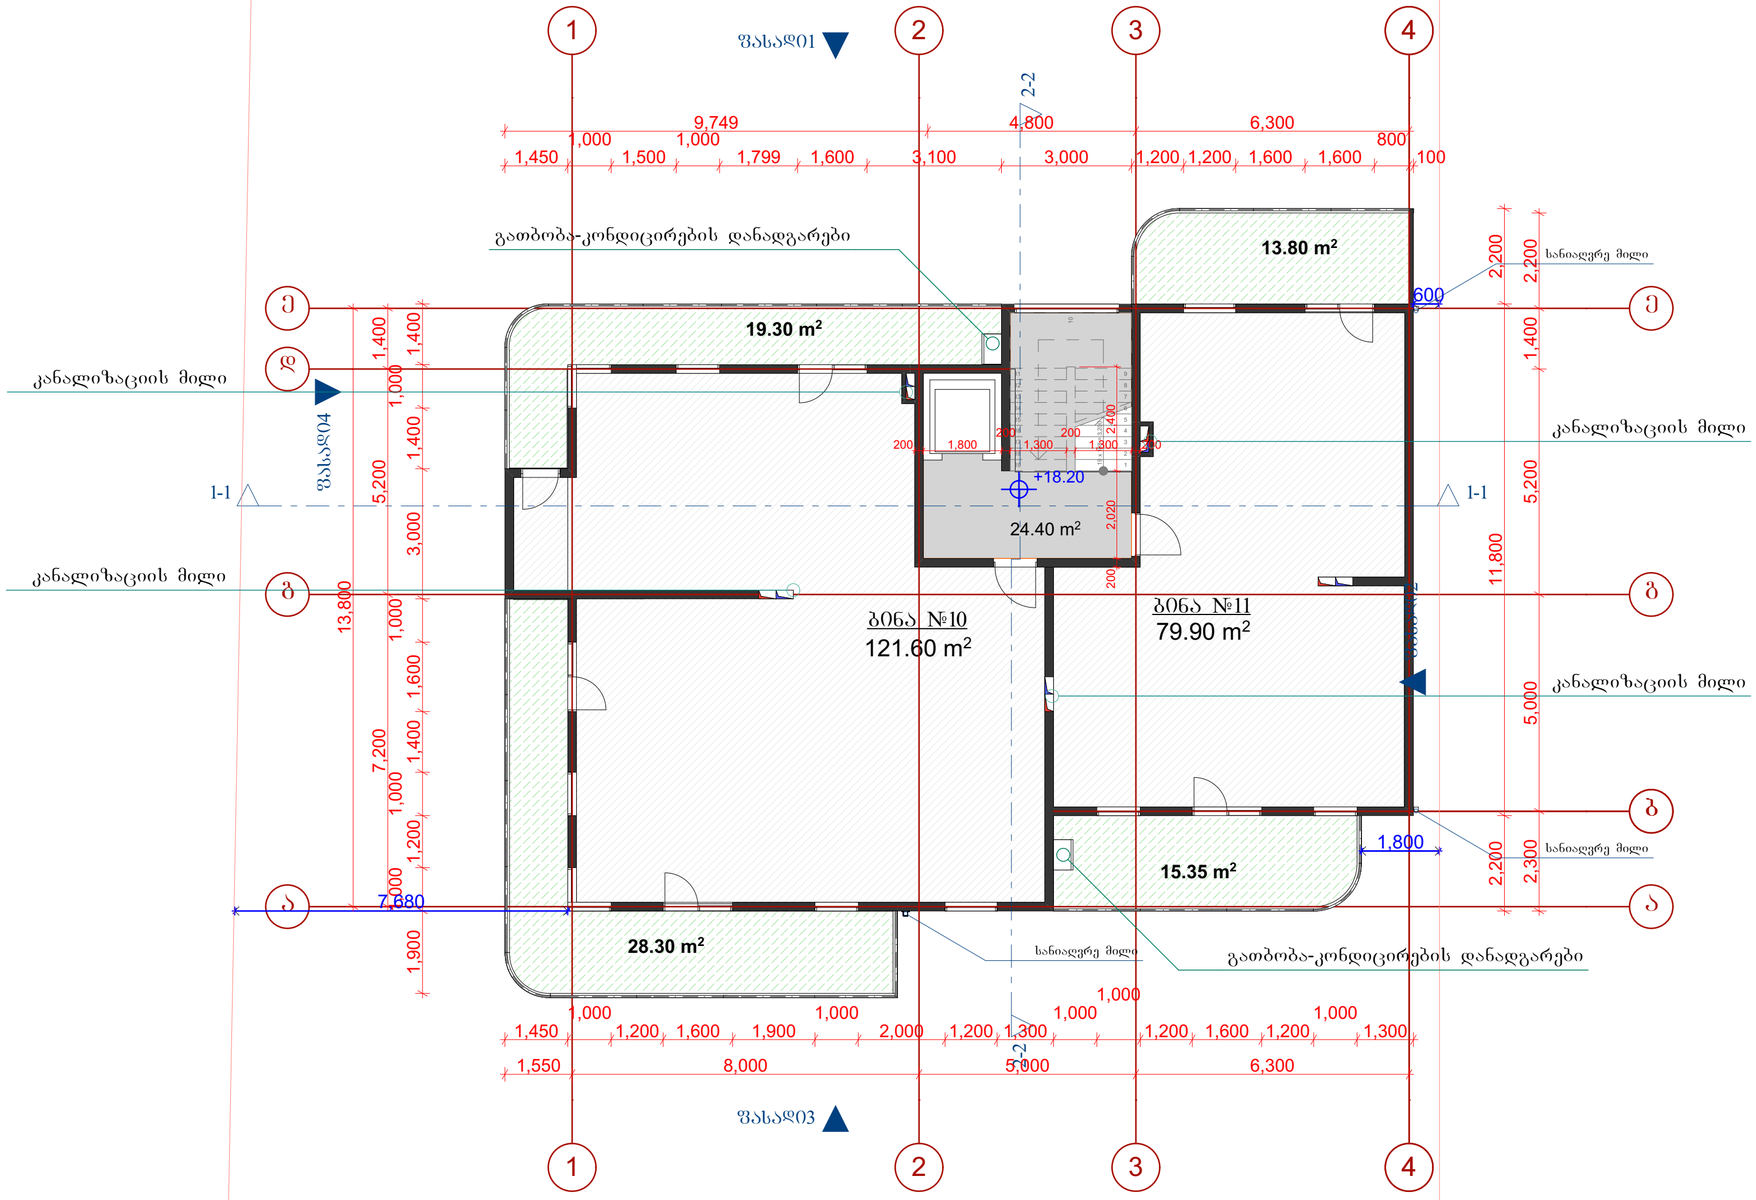

ტექ - ეკონომიკური მაჩვენებლები

K2-ის საანგარიშო ფართი ნიშნულზე - 245.1 მ²

მასშტაბი 1:250

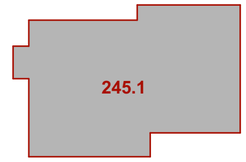

შენიშვნები

საერთო ფართი 302.7 მ²

მათ შორის:

საცხოვრებელი ფართი 201.5 მ²

საზაფხულო ფართი 76.8 მ²

საღარბაზო და კიბის უჯრედი 24.4 მ²

შენიშვნები

ბინა №10:

საერთო ფართი -

საცხოვრებელი ფართი: 121.60 მ²

საზაფხულო ფართი: 47.60 მ²

ბინა №11:

საერთო ფართი -

საცხოვრებელი ფართი: 79.90 მ²

საზაფხულო ფართი: 29.15 მ²

დამკვეთი CLIENT	შპს "მწვანე უბანი"	
პროექტი PROJECT	შპს "მწვანე სახლი"	
მისამართი ADDRESS	ქ. თბილისი,სოფელი ტაბახმელა ს/კ 81.02.03.989	
	გვარი	ხელმოწერა
დირექტორი	ლ. ხარატი	
პროექტის ავტორი	თ. ჩინჩალაძე	
დაამუშავა		

მწვანე სახლი

არქიტექტურული ნაწილი

მასშტაბი SCALE	თარიღი DATE OF ISSUE	09/2016
1:100	ნახაზი	DRVG.
	გეგმა: +18.20 ნიშნულზე	
სტადია STAGE	ფურც. PAGES	სულ ALL
	ფორმატი Layout Size	A2

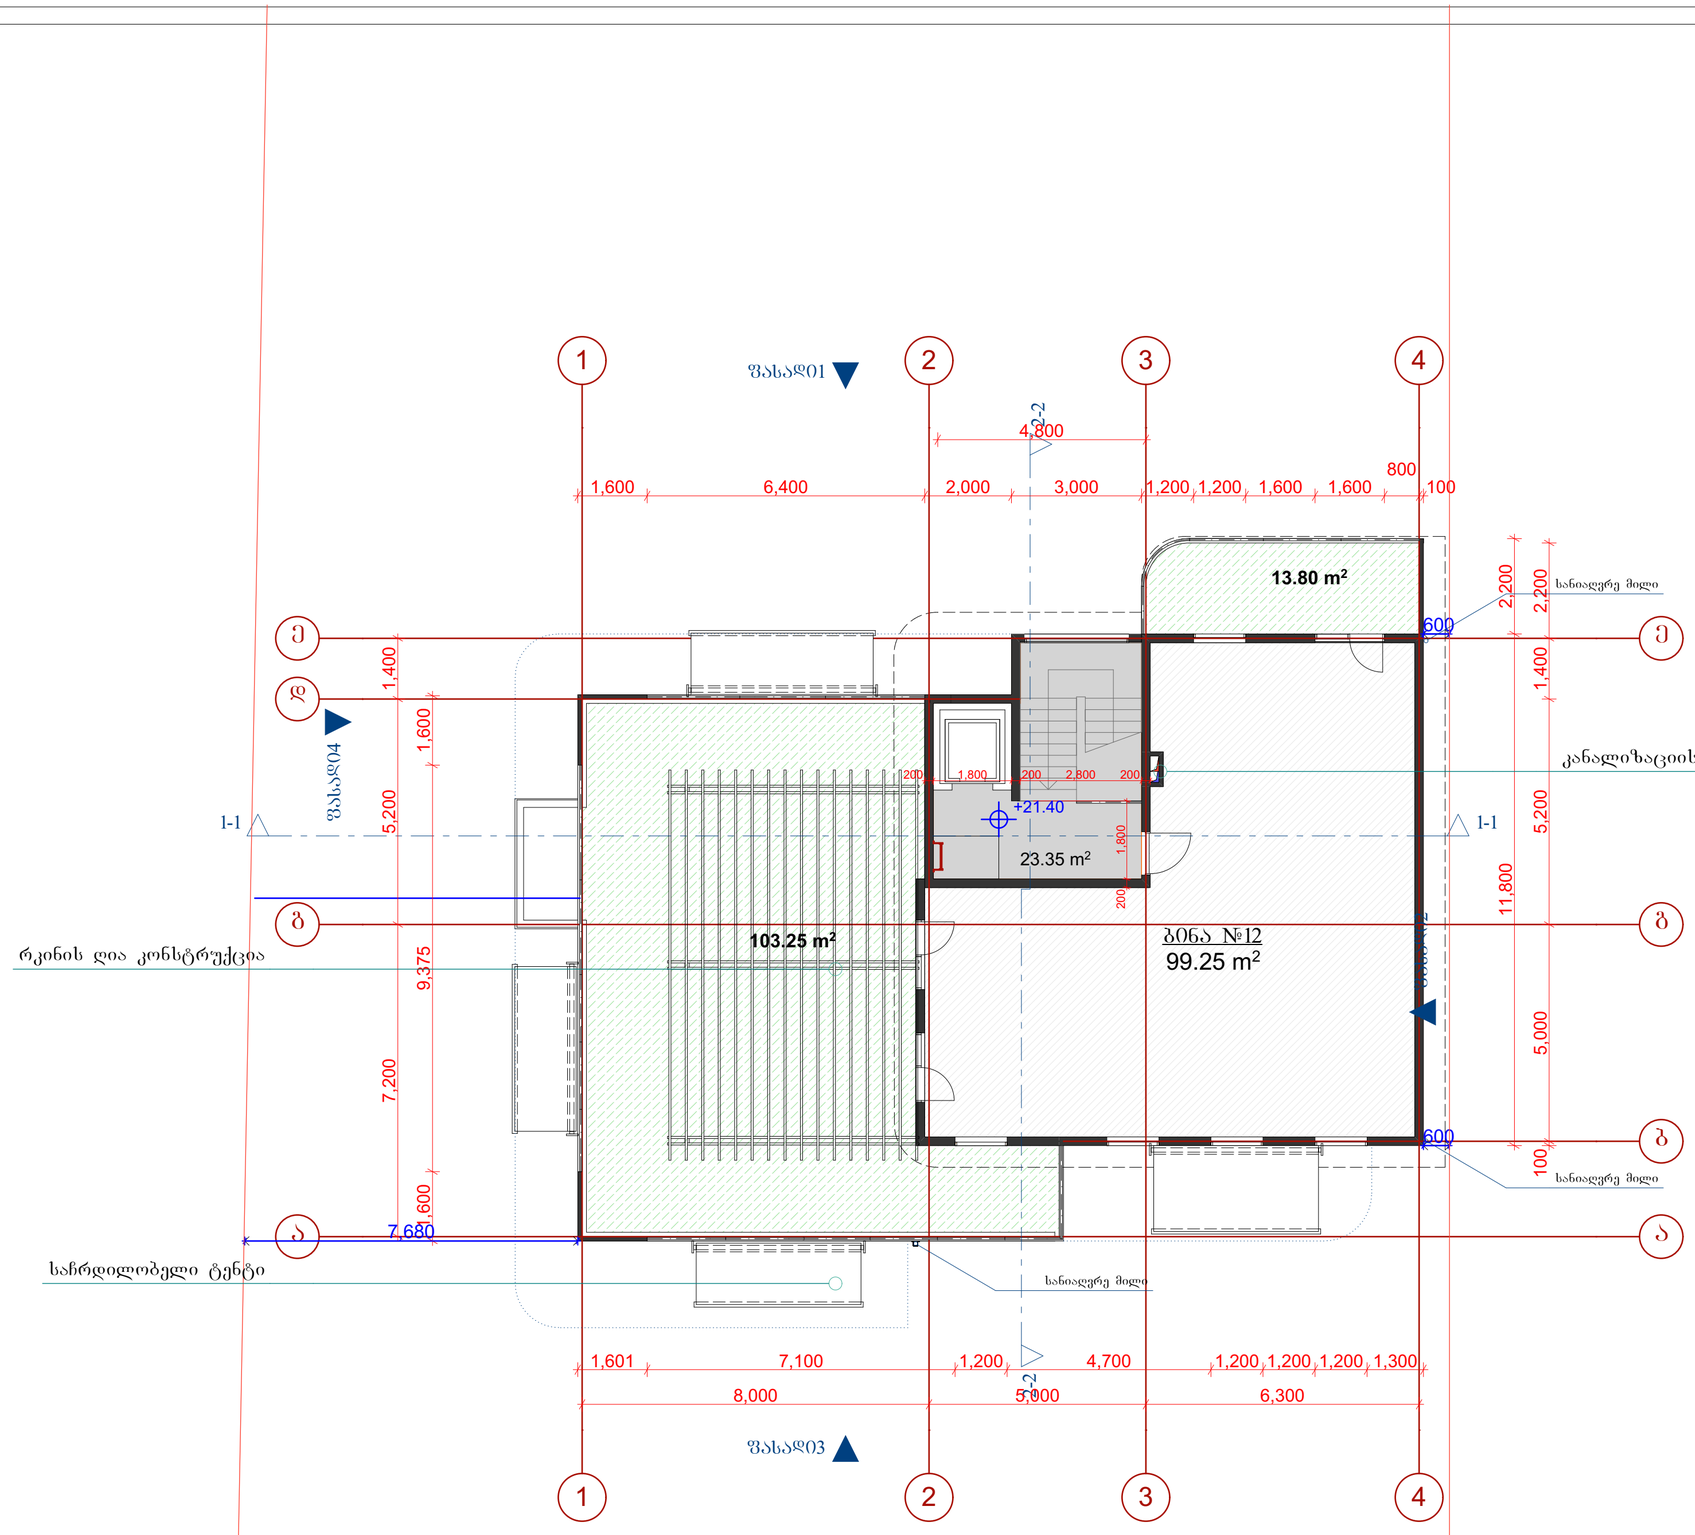

ტექ - ეკონომიკური მაჩვენებლები

K2-ის საანგარიშო ფართი ნიშნულზე - 134.1 მ²

მასშტაბი 1:250

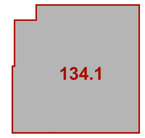

შენიშვნები

საერთო ფართი 239.8 მ²

მათ შორის:

საცხოვრებელი ფართი 99.3 მ²

საზაფხულო ფართი 117.1 მ²

საღარბაზო და კიბის უჯრედი 23.4 მ²

შენიშვნები

ბინა №12:

საერთო ფართი -

საცხოვრებელი ფართი: 99.3 მ²

საზაფხულო ფართი: 117.1 მ²

დამკვეთი CLIENT	შპს "მწვანე უბანი"	
პროექტი PROJECT	შპს "მწვანე სახლი"	
მისამართი ADDRESS	ქ. ობილისი,სოფელი ტაბახმელა ს/კ 81.02.03.989	
	გვარი	ხელმოწერა
დირექტორი	ლ. ხარატი	
პროექტის ავტორი	თ. ჩინჩალაძე	
დაამუშავა		

მწვანე სახლი

არქიტექტურული ნაწილი

მასშტაბი SCALE	თარიღი DATE OF ISSUE	09/2016
1:100	ნახაზი	DRVG.
	გეგმა: +21.40 ნიშნულზე	
სტადია STAGE	ფურც. PAGES	სულ ALL
	ფორმატი Layout Size	A2

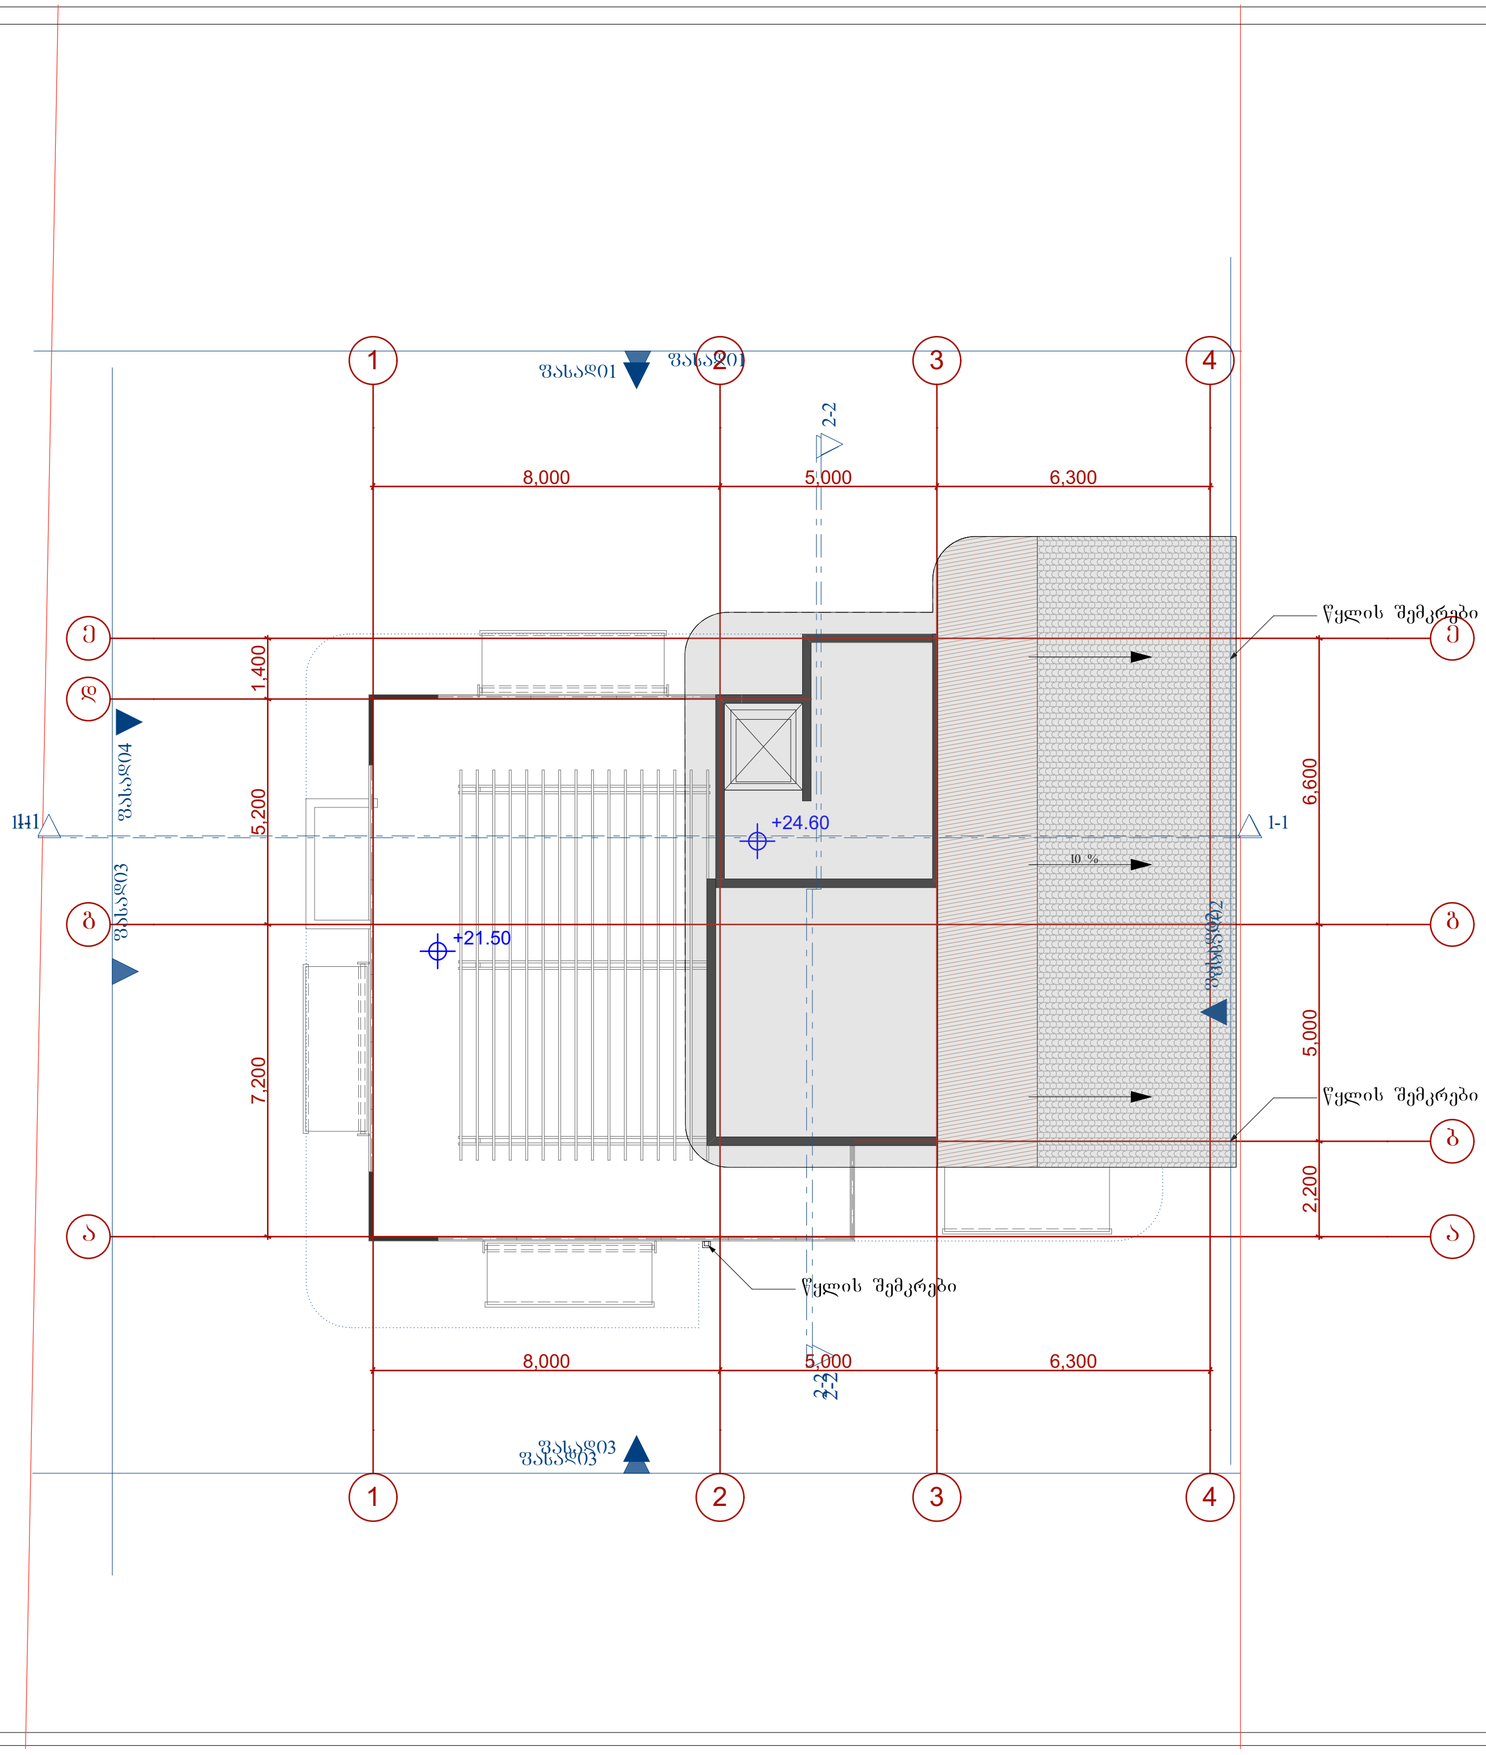

ტექ - ეკონომიკური მაჩვენებლები

შენიშვნები

შენიშვნები

დამკვეთი CLIENT	შპს "მწვანე უბანი"	
პროექტი PROJECT	შპს "მწვანე სახლი"	
მისამართი ADDRESS	ქ. თბილისი,სოფელი ტაბახმელა ს/კ 81.02.03.989	
	ბვარი	ხელმოწერა
დირექტორი	ლ. ხარატი	
პროექტის ავტორი	თ. ჩინჩალაძე	
დაამუშავა		

მწვანე სახლი

არქიტექტურული ნაწილი

მასშტაბი SCALE	თარიღი DATE OF ISSUE	09/2016
1:100	ნახაზი DRVG.	
	სახურავის გეგმა	
სტადია STAGE	ფურც. PAGES	სულ ALL
	ფორმატი Layout Size	A2