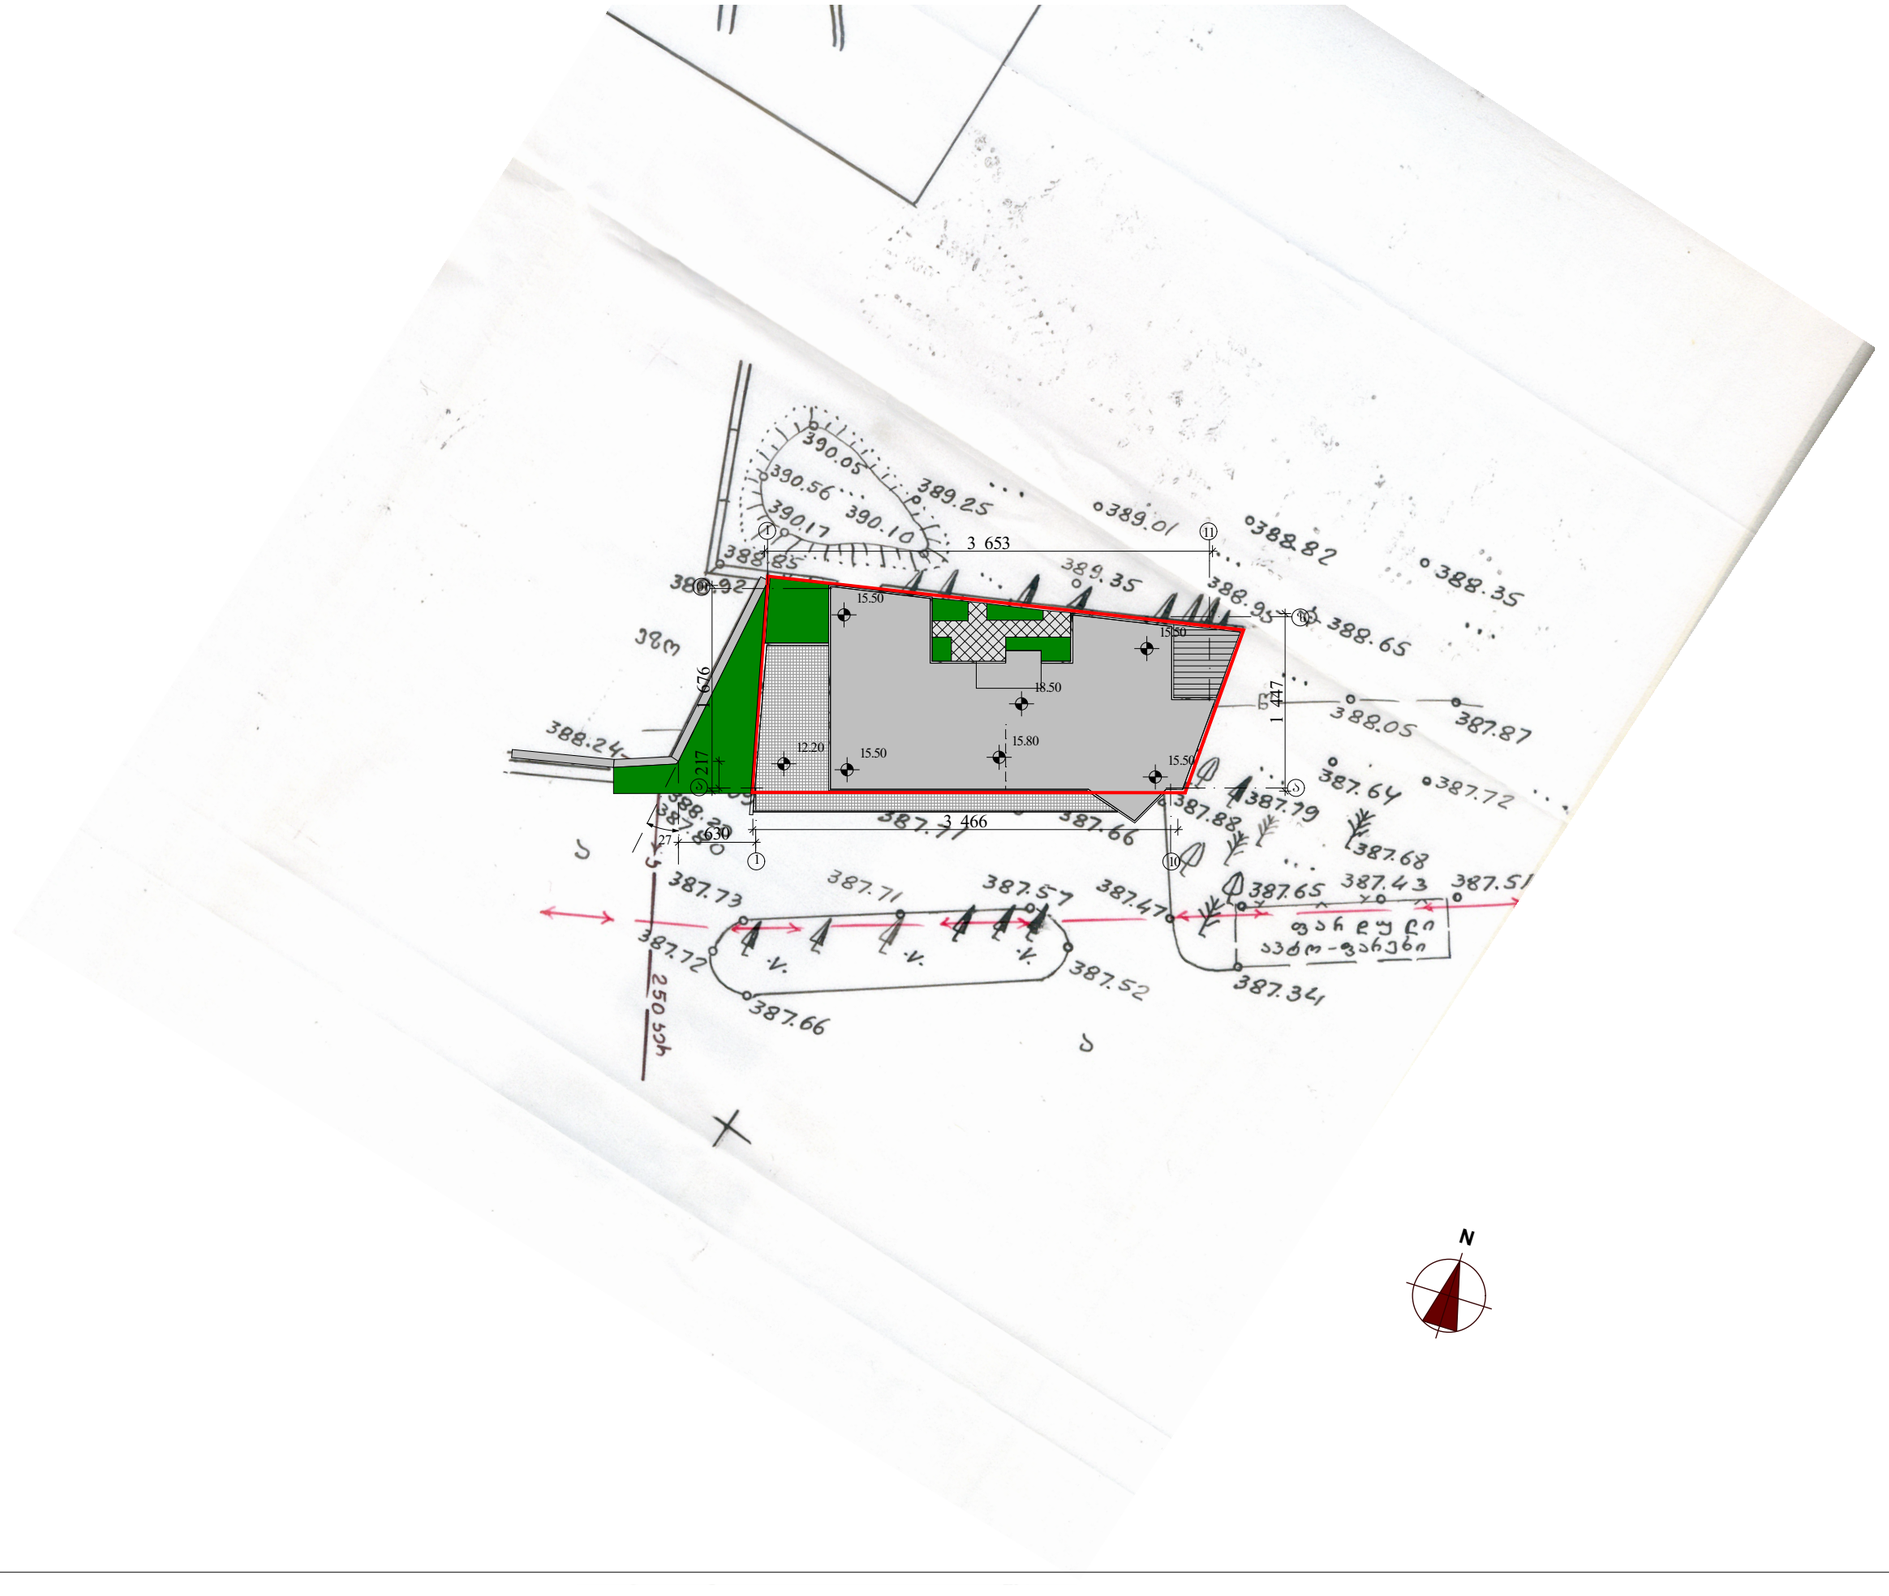

ფორმატი A-3	თბილისი 2007 წ.		pla
	დაკვეთა №01		gengegma-v

შ ე ნ ი შ ვ ნ ე ბ ი:

1. ნახაზის ყველა ცვლილება შეთანხმებული უნდა იყოს პროექტის ავტორთან

პირობითი ნიშნები:

საპროექტო ნიშნული

წითელი ხაზი

ამხანაგობა: "გორგასლის-10"

მისამართი: კოსტავას ქ. №71

საოფისე შენობა გორგასლის ქ. №10-ს მიმდებარედ. პროექტის კორექტირება

თანამდებობა	გვარი	ხელმოწერა	თარიღი
მთ არქიტექტორი	დ.დემეტრაძე		
დაამუშავა	დ.დემეტრაძე		

ნებართვის კლ. III–I–15–59

არქიტექტორ დემეტრაძის სტუდია

მასშტაბი	1:500
თარიღი	

ბ ე ნ ე ბ ე შ ა

სტადია	ფურცელი	ფურცლები
პ რ ო ე ქ ტ ი	ფ-4	ფ-21