ფორმატი A-3 | თბილისი 2007 წ. | pla
დაკვეთა №01 | gengegma-v

H=L/y

L=13,60 m.

I=0.3

13,60/0.3=45,33 m

არსებული შენობა


საპროექტო შენობა

4 533

ქუჩის პროფილი

2 720

1 360 | 1 360

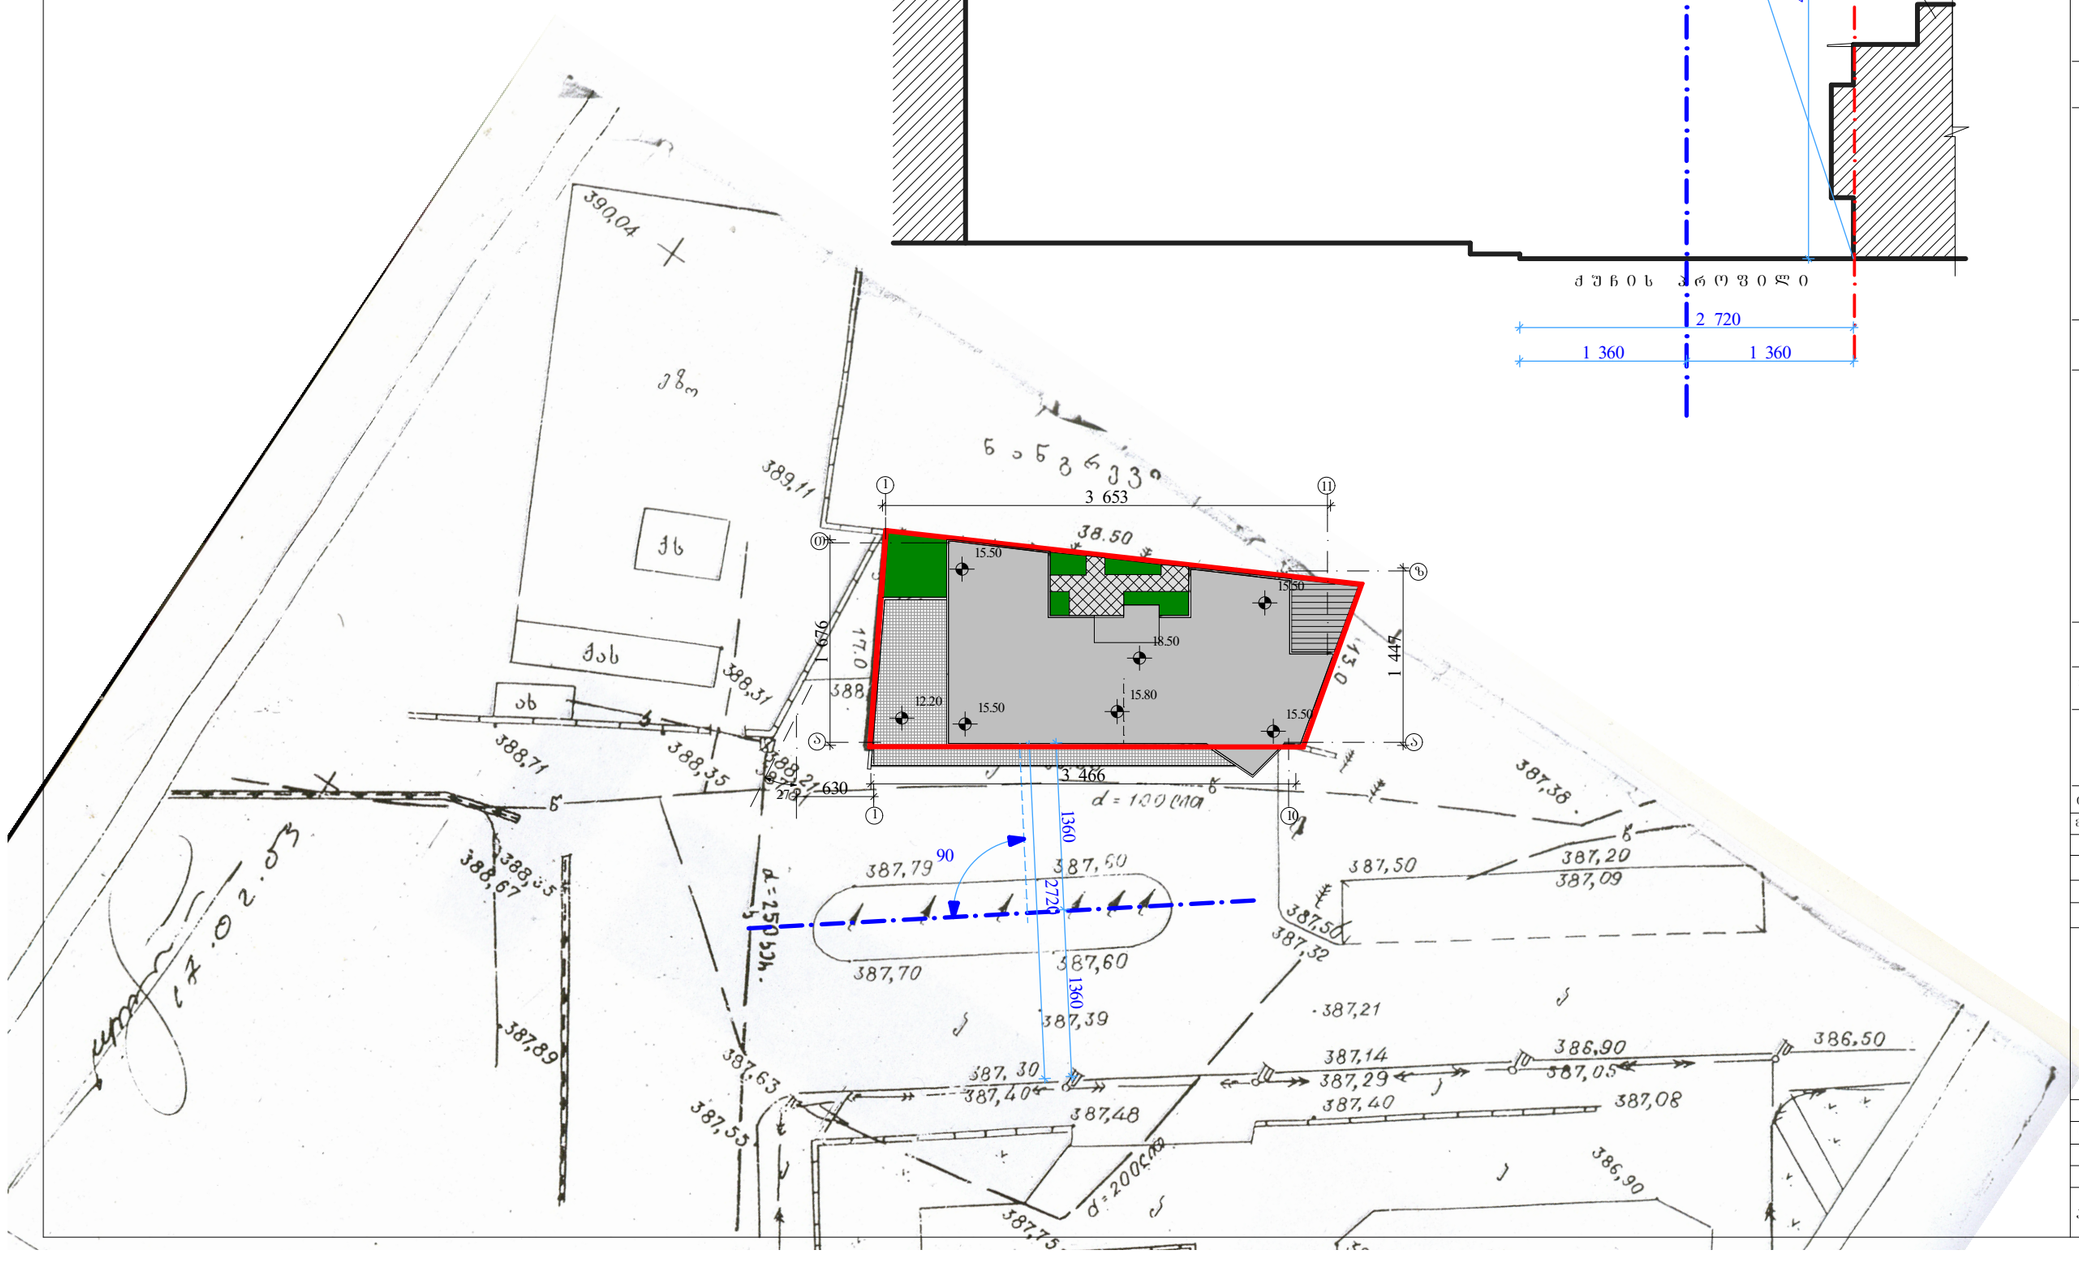

შ ე ნ ი შ ვ ნ ე ბ ი:

1. ნახაზის ყველა ცვლილება შეთანხმებული უნდა იყოს პროექტის ავტორთან

აეროგითი ნიშნები:

საპროექტო ნიშნული

წითელი ხაზი

ამხანაგობა: "გორგასლის-10"

მისამართი: კოსტავას ქ. №71

საუფსე შენობა გორგასლის ქ. №10-ს მიმდებარედ. პროექტის კორექტირება

თანამდებობა	გვარი	ხელმოწერა	თარიღი
მთ არქიტექტორი	დ.დემეტრაძე		
დაამუშავა	დ.დემეტრაძე		

ნუგზარაძის კლ. III–I–15–59

არქიტექტორ დემეტრაძის სტუდია

მასშტაბი	1:500
თარიღი	

სიმაღლის განსაზღვრა

სტადია	ფურცელი	ფურცლები
ა რ ო ე ქ ტ ი	ფ-4	ფ-21