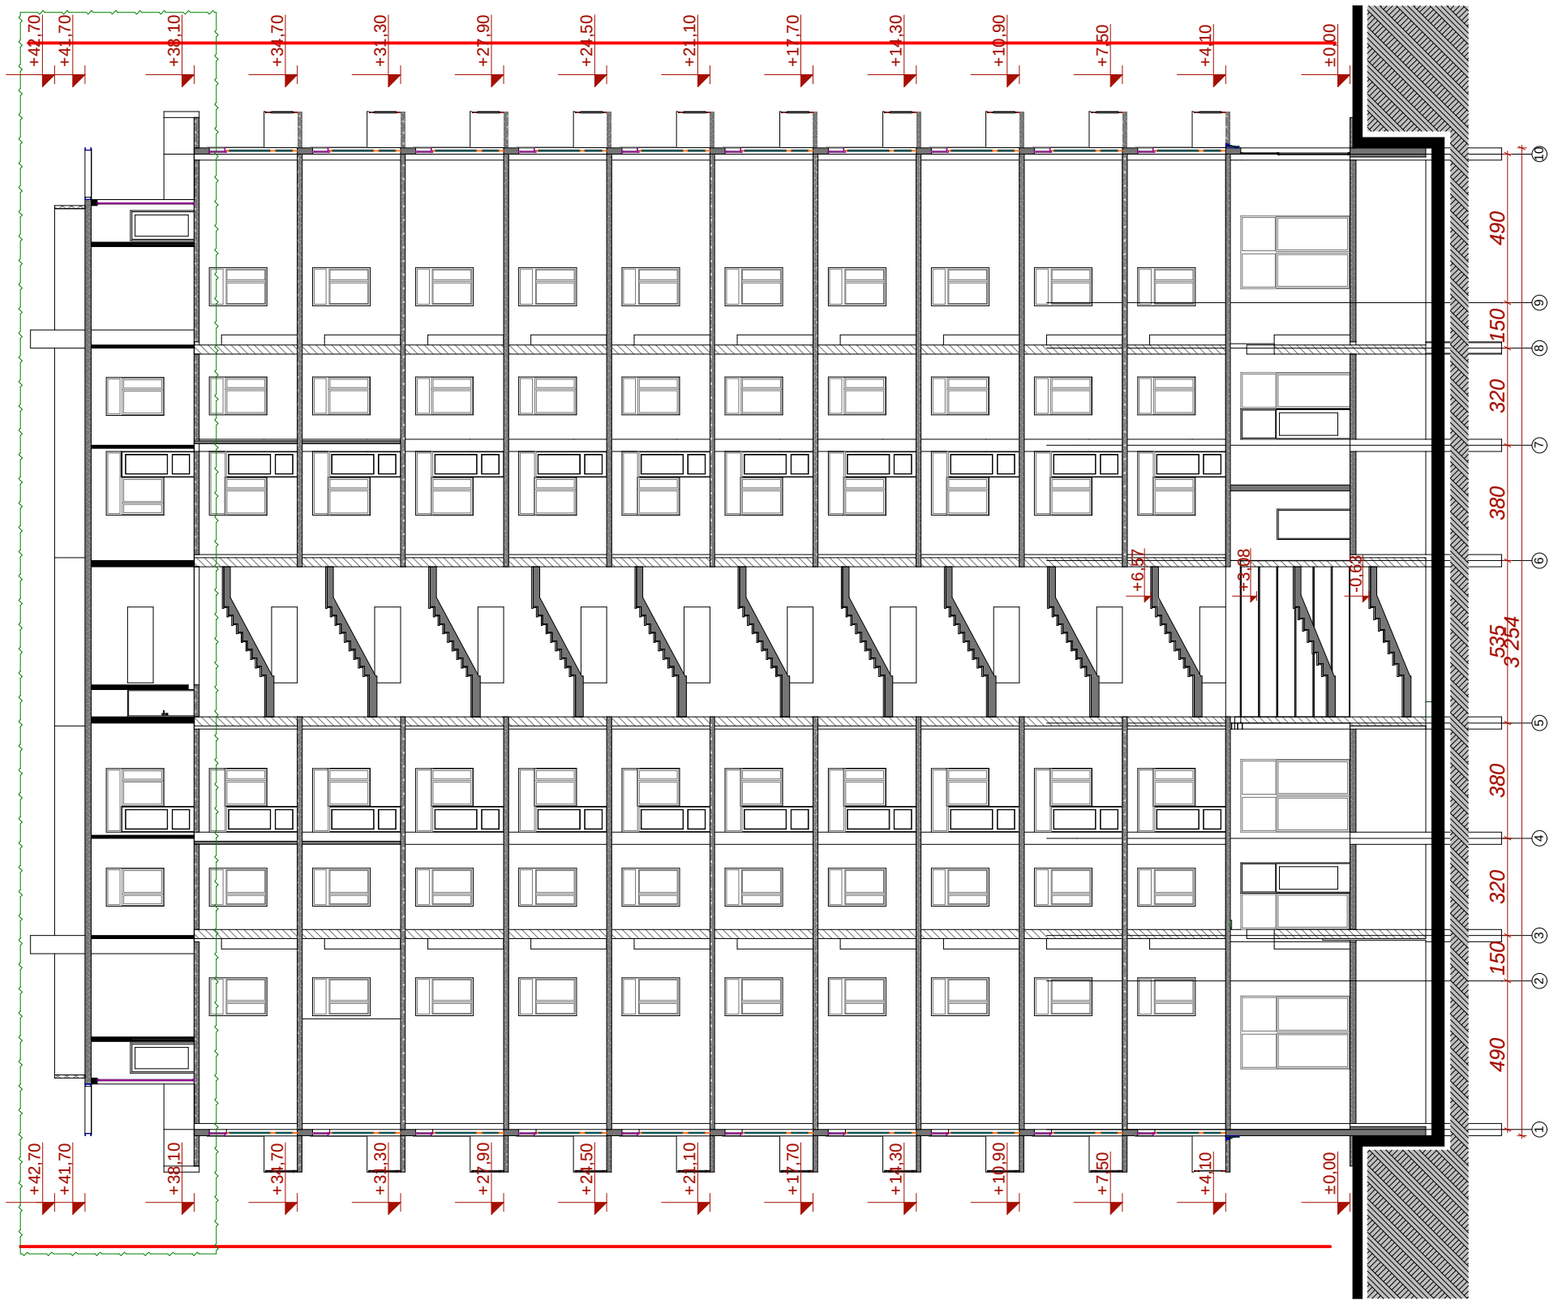


dakveTa	CAD. FILE	formati	TariRi
	pla	A 3	2014

1. naxazze saproeqto Senobis noli Seesabameba absolutur niSnuls -

2. naxazze zomebi mocemulia santimetrebSi.

3. naxazis yvela cvlileba mSenebl obisas SeTanxmebuli unda iyos proeqtis avtorTan.

Semsurlebeli

Sps " A+ "

misamarTi:

q. Tbilisi, didi diRomi II da IIIm/r Soris korp. #19_is mopirdapired

damkveTi:

S.p.s.
"gardiner internaSional bilding serviz"

pirobiTi aRniSvnebi:

wiTeli xazi

RerZis xazi

arqiteqturuli niSani

Sesasvleli


gamwvaneba

gza

Tanamdeoba	gvari saxeli	xelmowera	stadia	masS.	furc.	furc. r
mT. arqiteqtor	g. xviCia		proeqti	1:200		
Tanaavtori	g. avaliSvili					
Seasrula	g. avaliSvili					

naxazis dasaxeleba:

Wrili 1-1

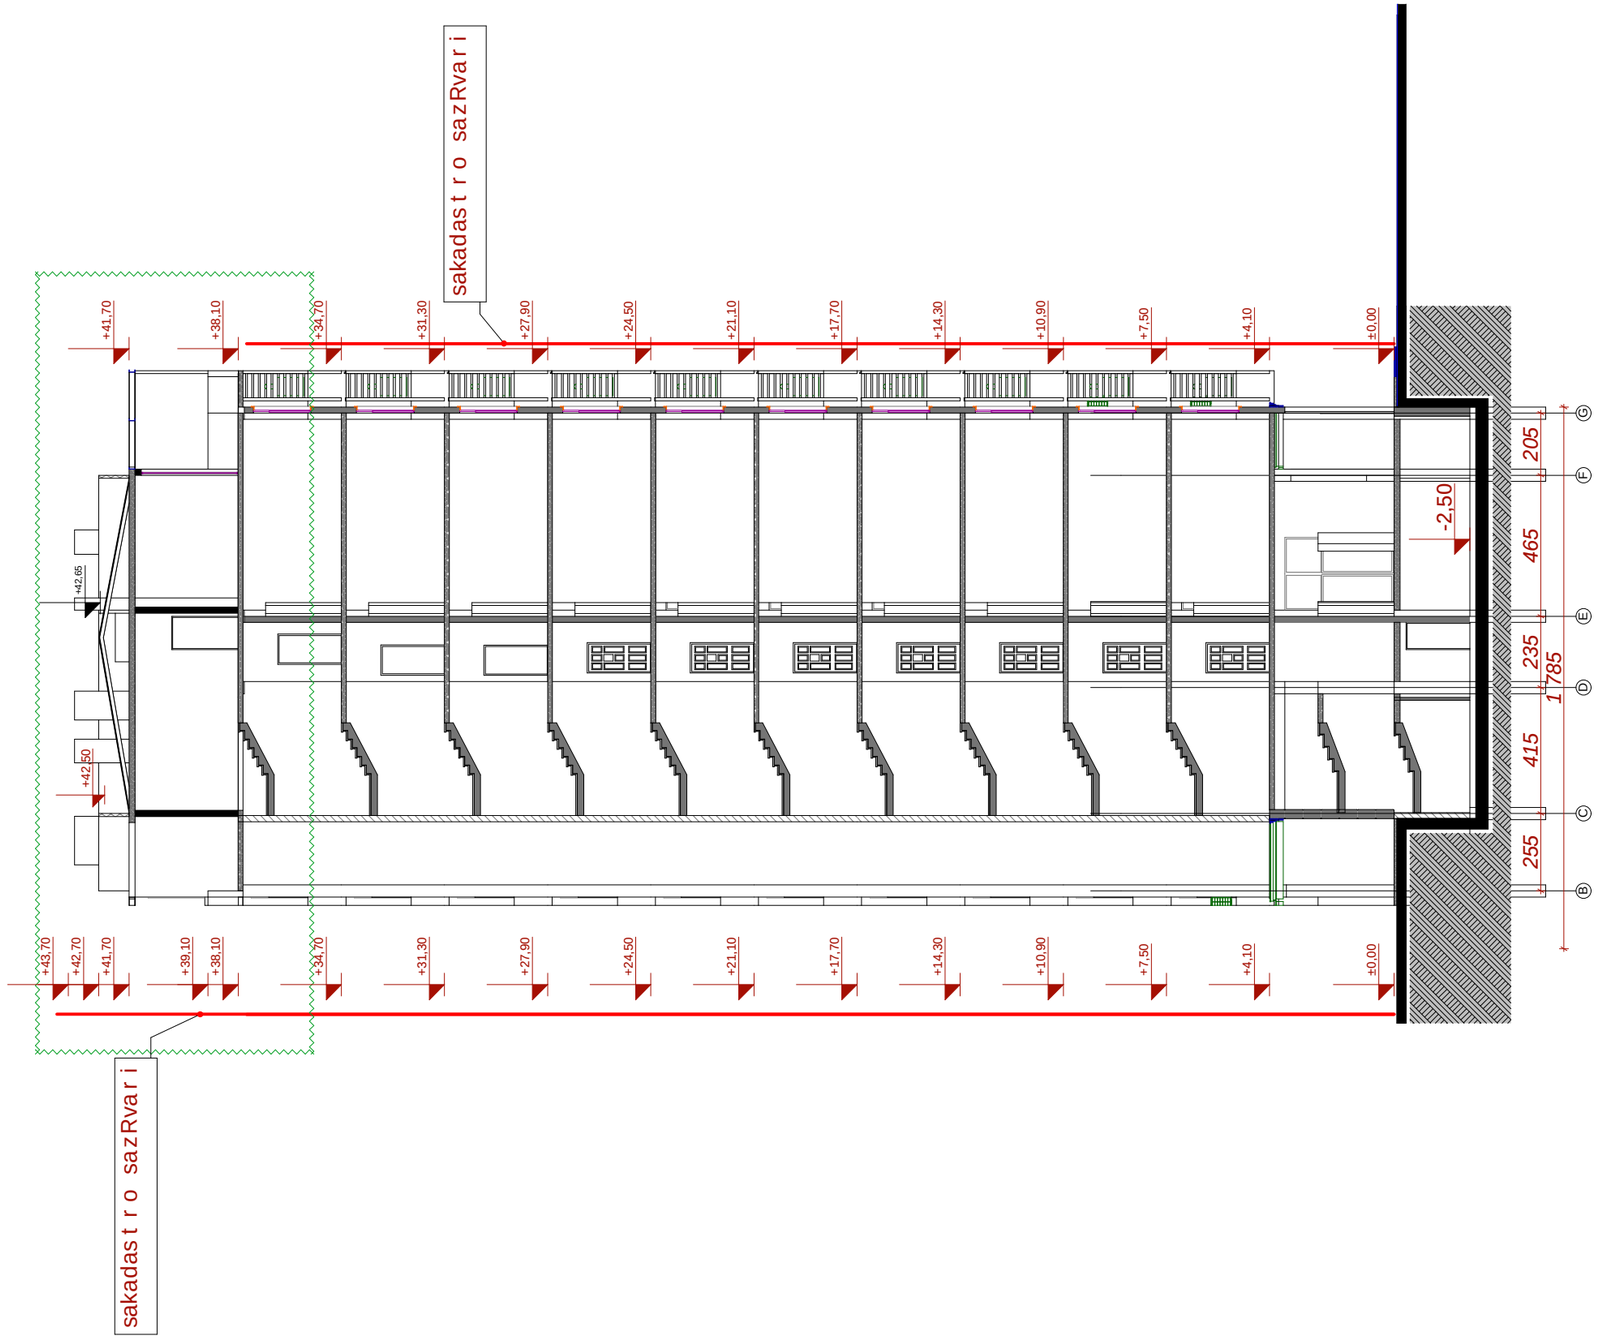

dakveTa	CAD. FILE	formati	TariRi
	pla	A 3	2014

1. naxazze saproeqto Senobis noli Seesabameba absolutur niSnuls -

2. naxazze zomebi mocemulia santimetrebSi.

3. naxazis yvela cvlileba mSenebl obisas SeTanxmebuli unda iyos proeqtis avtorTan.

Semsurlebeli

Sps " A+ "

misamarTi:

q. Tbilisi, didi diRomi II da IIIm/r Soris korp. #19_is mopirdapired

damkveTi:

S.p.s.
"gardiner internaSional bilding serviz"

pirobiTi aRniSvnebi:

- wiTeli xazi
- RerZis xazi
- arqiteqturuli niSani
- Sesasvleli
- gamwvaneba
- gza

Tanamdeoba	gvari saxeli	xelmowera	stadia	masS.	furc.	furc. r
mT. arqiteqtor	g. xviCia		proeqti	1:200		
Tanaavtori	g. avaliSvili					
Seasrula	g. avaliSvili					

naxazis dasaxeleba:

Wrili 2-2