

dakveTa	CAD. FILE	formati	TariRi
	pla	A 1	2016

1. naxazze saproeqto Senobis noli Seesabameba absolutur niSnuls -
2. naxazze zomebi mocemulia santimetrebSi.
3. naxazis yvela cvlileba mSeneblobisas SeTanxmebuli unda iyos proeqtis avtorTan.

Semsurlebeli

Sps " A+ "

misamarTi:

q. Tbilisi, didi diRomi II da IIIm/r Soris korp. #19_is mopirdapired

damkveTi:

S.p.s. "gardiner internaSional bilding serviz"

pirobiTi aRniSvnebi:


- wiTeli xazi
- RerZis xazi
- arqiteqturuli niSani
- koreqtirebuli kvanZi

Tanamdeoba	gvari saxeli	xelmowera
mT. arqiteqtori	g. xviCia	
Tanaavtori	g. avaliSvili	
Seasrula	g. avaliSvili	

stadia	masS.	furc.	furc. r
proeqti	1:100		

naxazis dasaxeleba:

fasadi 1-10 RerZebSi

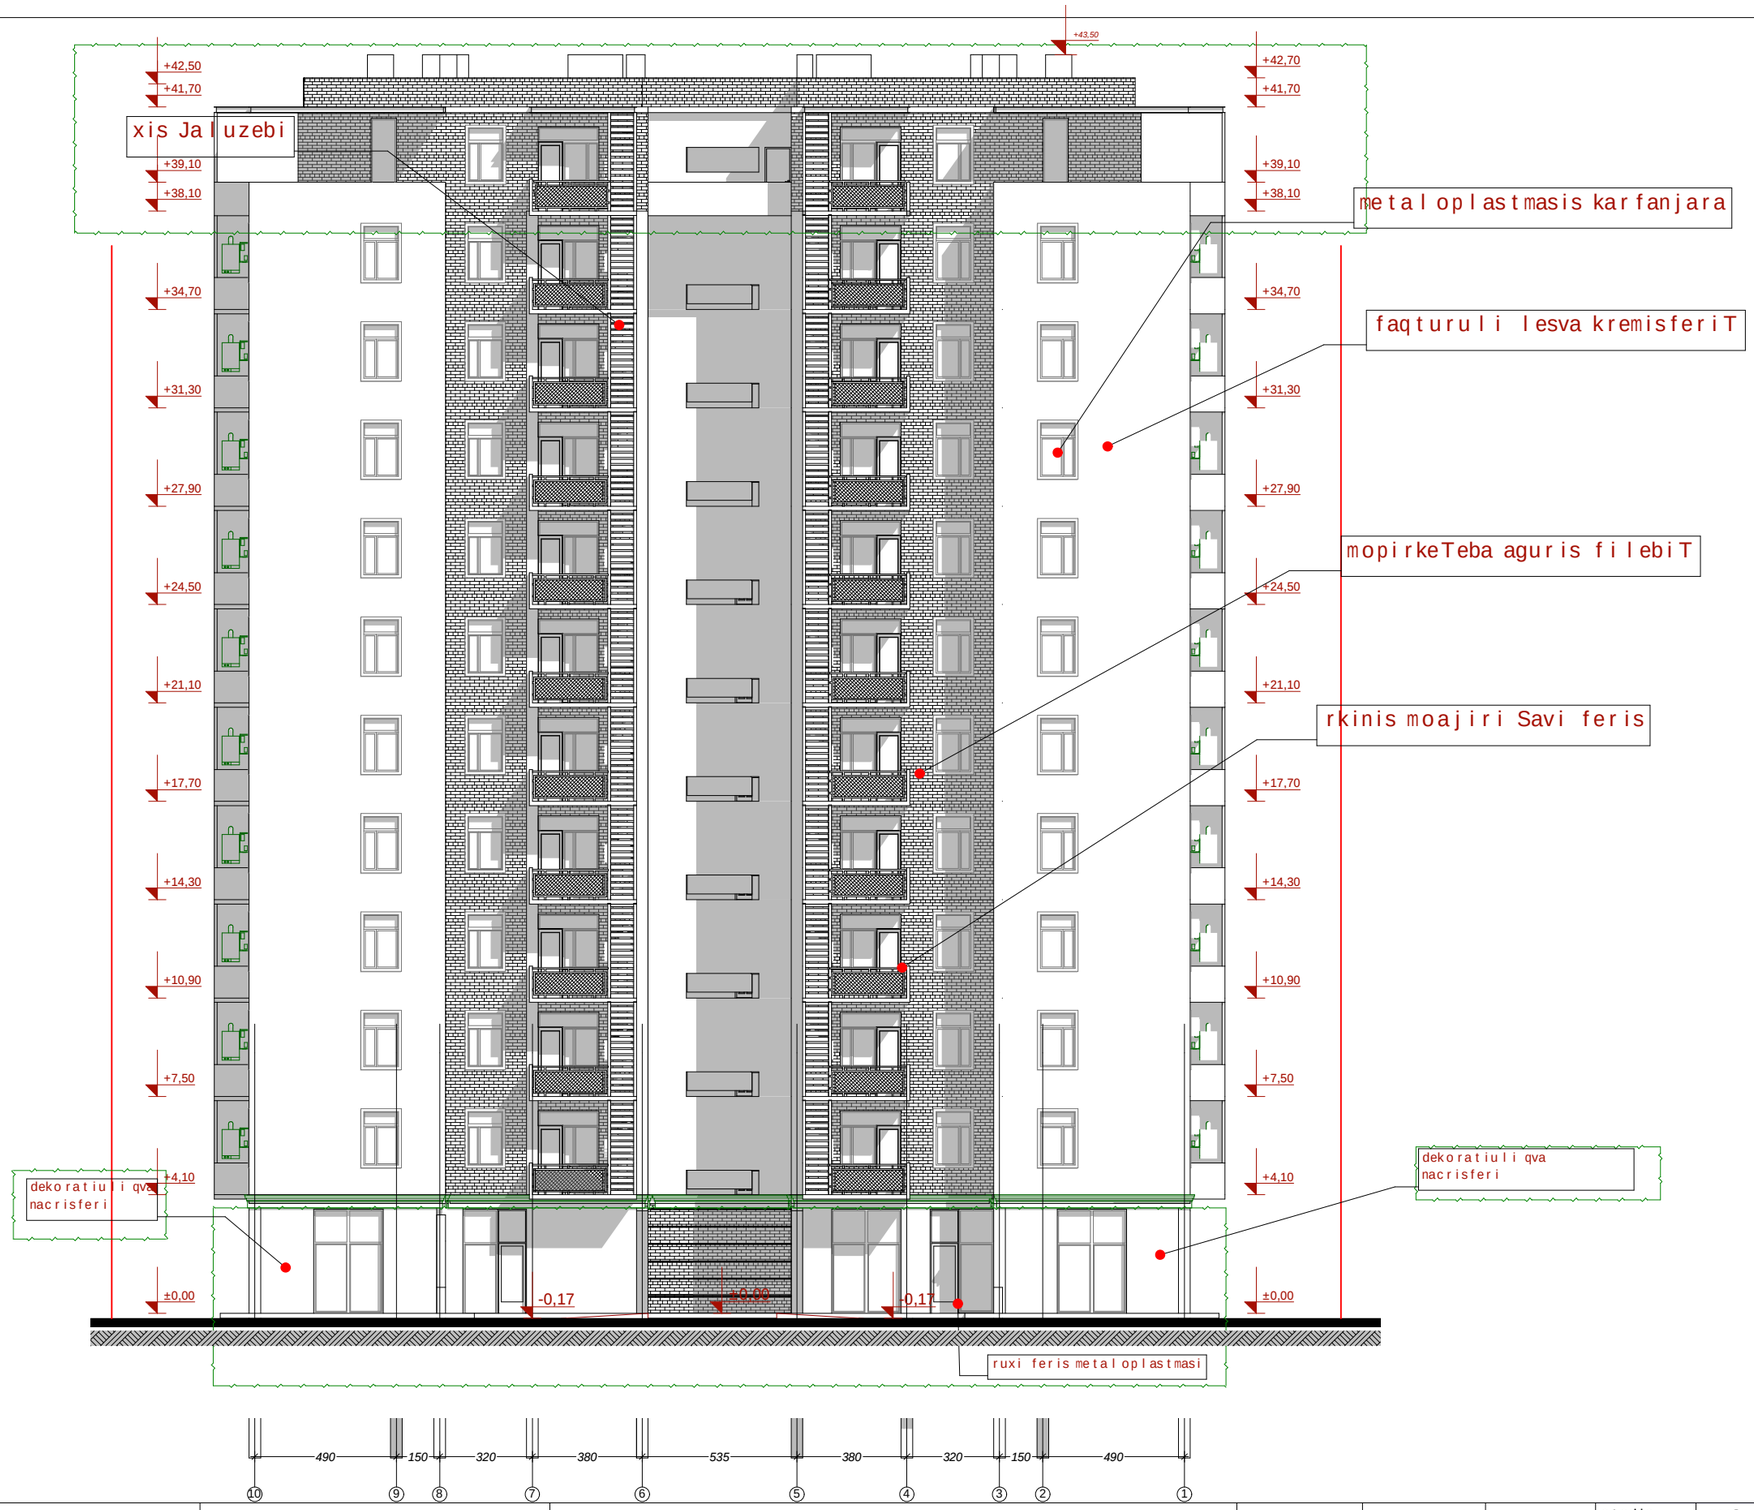

dakveTa	CAD. FILE	formati	TariRi
	pla	A 1	2016

1. naxazze saproeqto Senobis noli Seesabameba absolutur niSnuls -
2. naxazze zomebi mocemulia santimetrebSi.
3. naxazis yvela cvlileba mSenebl obisas SeTanxmebuli unda iyos proeqtis avtorTan.

Semsurlebeli

Sps " A+ "

misamarTi:

q. Tbilisi, didi diRomi II da IIIm/r Soris korp. #19_is mopirdapired

damkveTi:

S.p.s. "gardiner internaSional bilding serviz"

pirobiTi aRniSvnebi:


- wiTeli xazi
- RerZis xazi
- arqiteqturuli niSani
- koreqtirebuli kvanZi

Tanamdeoba	gvari saxeli	xelmowera
mT. arqiteqtori	g. xviCia	
Tanaavtori	g. avaliSvili	
Seasrula	g. avaliSvili	

stadia	masS.	furc.	furc. r
proeqti	1:100		

naxazis dasaxeleba:

fasadi 10-1 RerZebSi

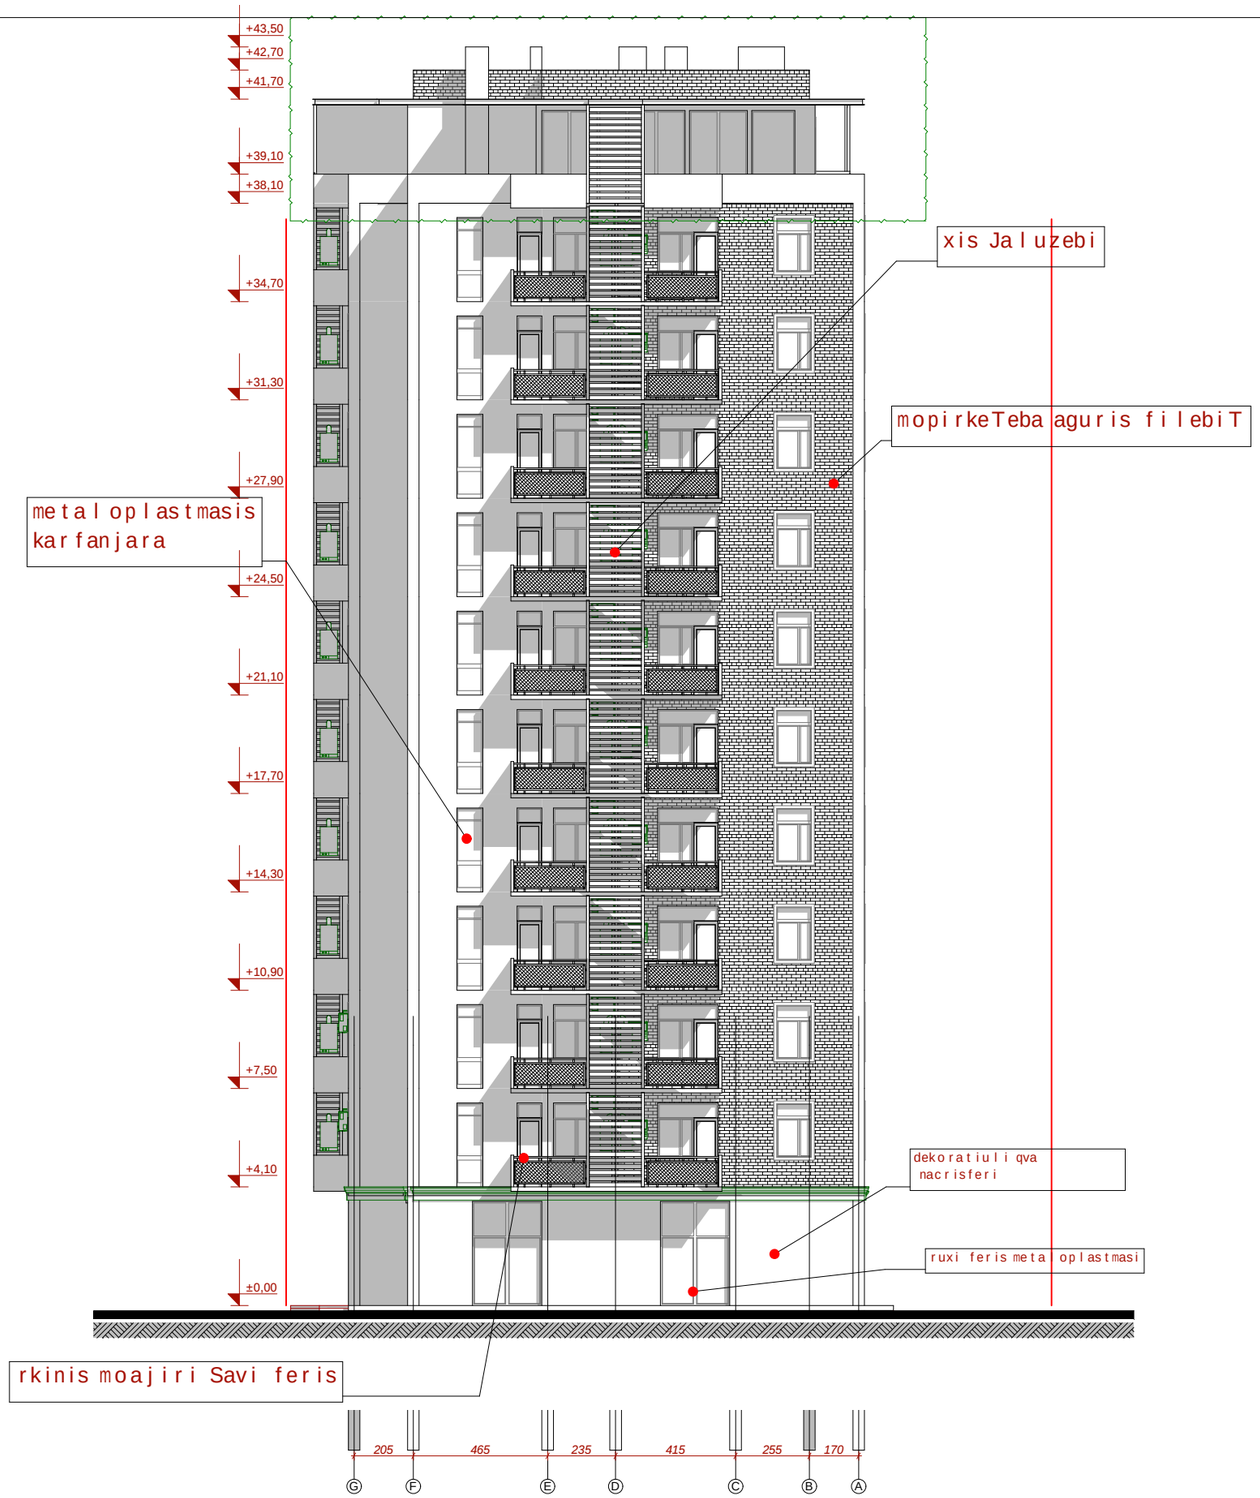

dakveTa	CAD. FILE	formati	TariRi
	pla	A 1	2016

1. naxazze saproeqto Senobis noli Seesabameba absolutur niSnuls -
2. naxazze zomebi mocemulia santimetrebSi.
3. naxazis yvela cvlileba mSeneblobisas SeTanxmebuli unda iyos proeqtis avtorTan.

Semsurlebeli

Sps " A+ "

misamarTi:

q. Tbilisi, didi diRomi II da IIIm/r Soris korp. #19_is mopirdapired

damkveTi:

S.p.s. "gardiner internaSional bilding serviz"

pirobiTi aRniSvnebi:


- wiTeli xazi
- RerZis xazi
- arqiteqturuli niSani
- koreqtirebuli kvanZi

Tanamdeoba	gvari saxeli	xelmowera
mT. arqiteqtori	g. xviCia	
Tanaavtori	g. avaliSvili	
Seasrula	g. avaliSvili	

stadia	masS.	furc.	furc. r
proeqti	1:100		

naxazis dasaxeleba:

fasadi G-A RerZebSi

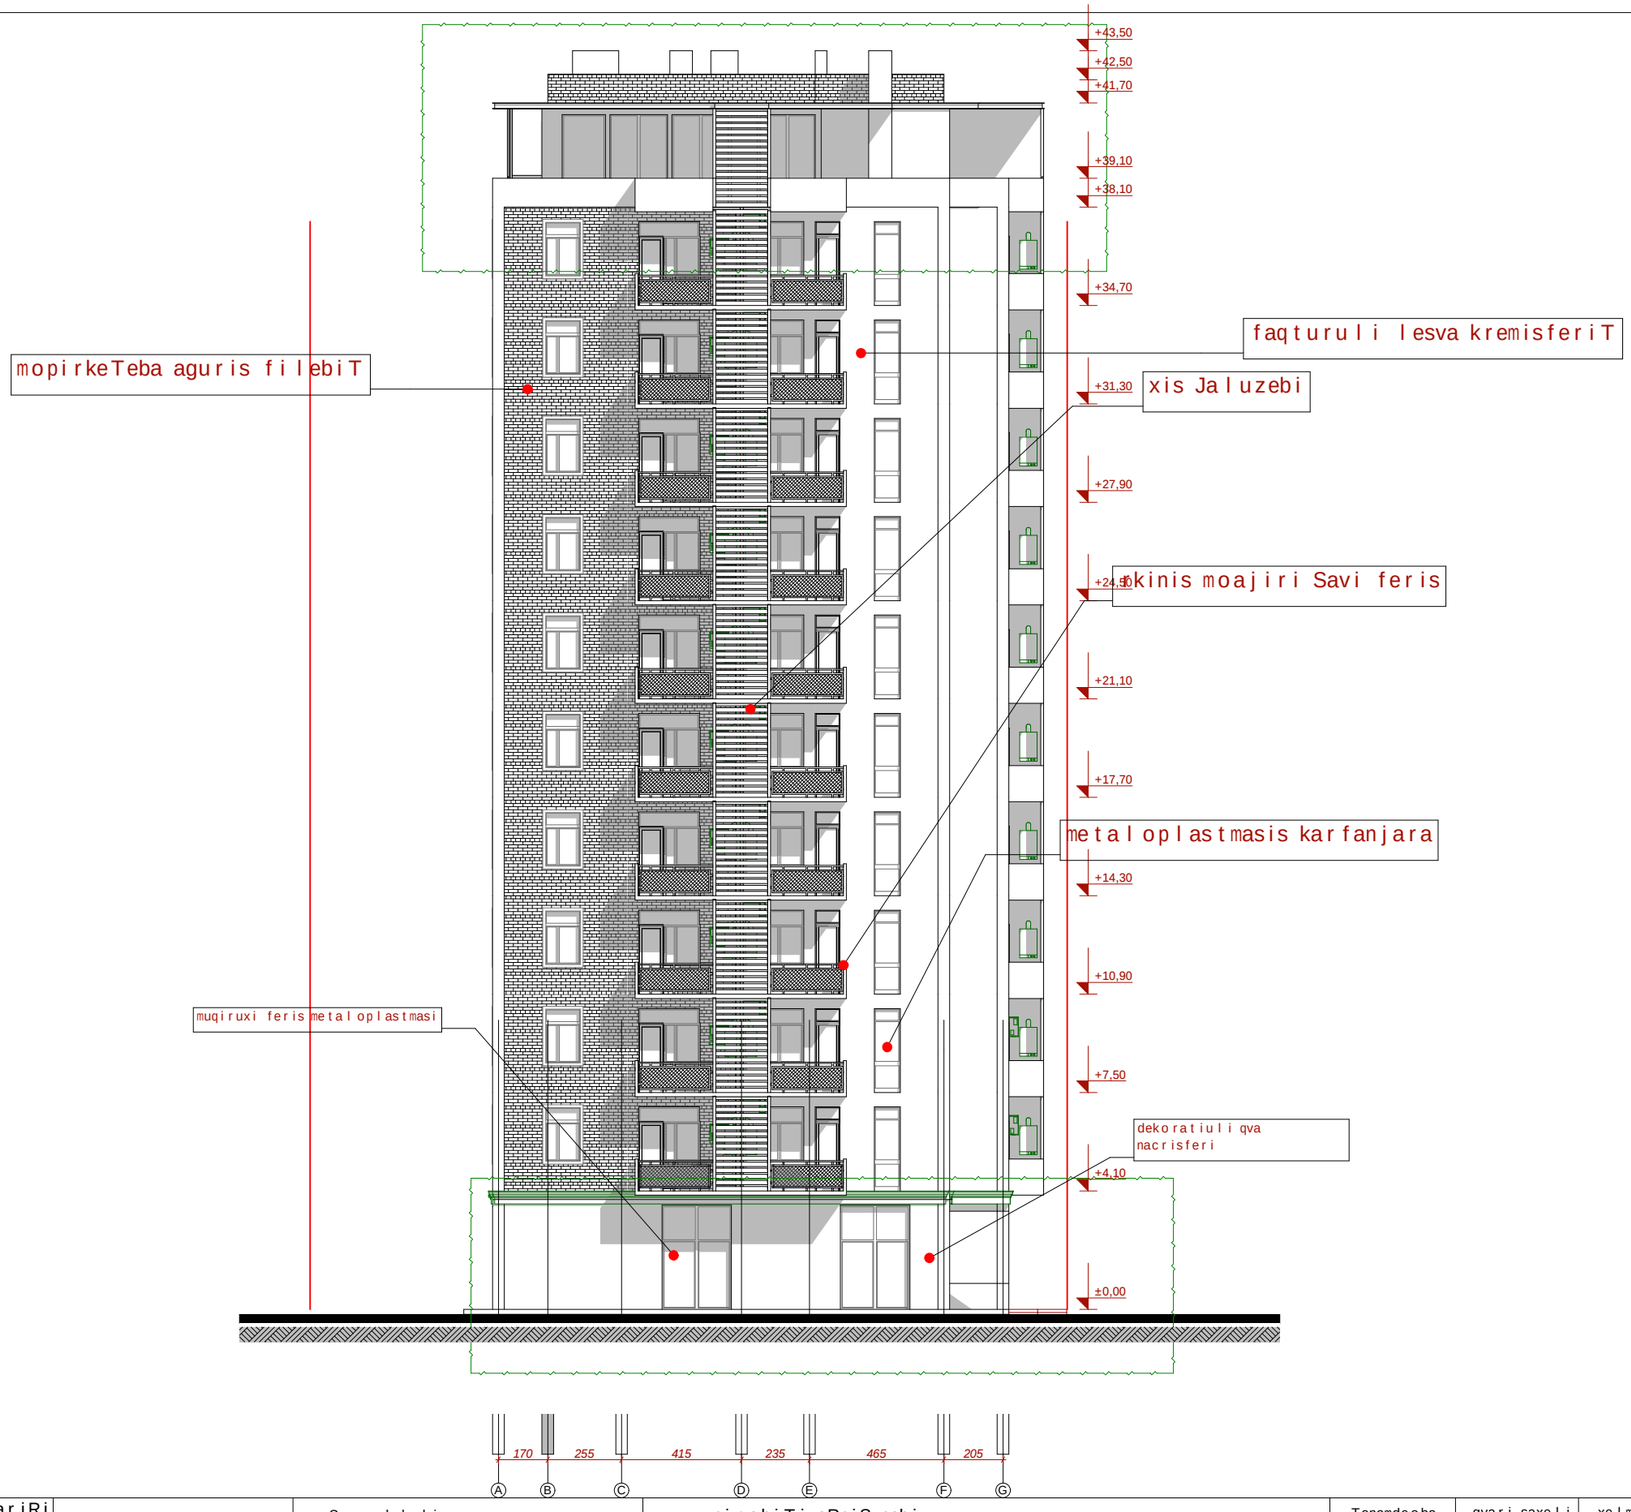

dakveTa	CAD. FILE	formati	TariRi
	pla	A 1	2016

1. naxazze saproeqto Senobis no li Seesabameba absolutur niSnuls -

2. naxazze zomebi mocemulia santimetrebSi.

3. naxazis yvela cvlileba mSenebl obisas SeTanxmebuli unda iyos proeqtis avtorTan.

Semsurlebeli

Sps " A+ "

misamarTi:

q. Tbilisi, didi diRomi II da IIIm/r Soris korp. #19_is mopirdapired

damkveTi:

S.p.s. "gardiner internaSional bilding serviz"

pirobiTi aRniSvnebi:

- wiTeli xazi
- RerZis xazi
- arqiteqturuli niSani
- koreqtirebuli kvanZi

Tanamdeoba	gvari saxeli	xelmowera
mT. arqiteqtori	g. xviCia	
Tanaavtori	g. avaliSvili	
Seasrula	g. avaliSvili	

stadia	masS.	furc.	furc. r
proeqti	1:100		

naxazis dasaxeleba:

fasadi A-G RerZebSi