ფასადი 1-7

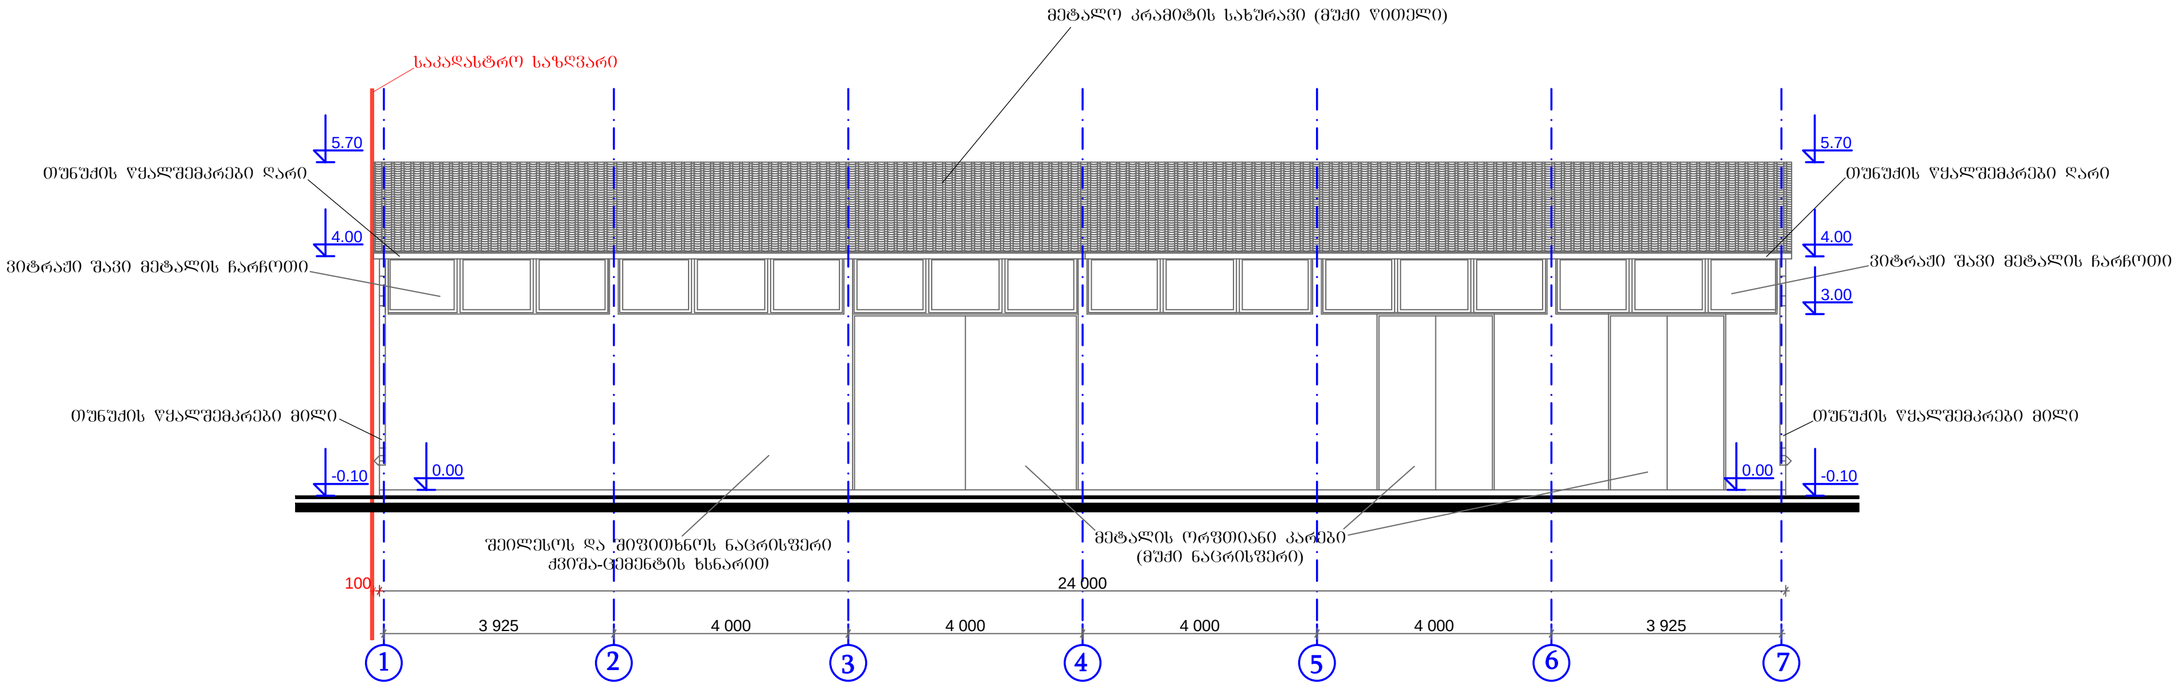

A-3	პროექტის №	დამკვეთი CLIENT	პროექტის/ მისამართი PROJECT	საყოფაცხოვრებო კორპუსი ქ. თბილისი, ბაზისირი მოსახვევი, №93	
თანამდებობა	გვარი	ხელმოწერა	ნახაზი DRWG.	თარიღი	15.09.2016
დირექტორი	ზ.ასპანაძე		ფასადი 1-7	პროექტირება	
არქიტექტორი	გ.არევაძე			№ / ვერ. REV. / თარიღი DATE	
პატრონი	შპს ,,უნი-ჯგუფი,,			1	
კონსტრუქტორი	რ.აფხაძე			2	
დაამუშავა	გ. არევაძე		ს.პ.ს. "უნი-ჯგუფი" ქ. თბილისი, ს.ფირცხალავას ქ. 17 ტელ: (+995 32) 2374742, 2374743; 577 43 53 73 ტელეფაქსი: 2374782 www.unig.ge E mail: info@unig.ge	3	
შეამოწმა				მასშტაბი SCALE 1:100	სტადია STAGE
				ინდექსი	ფურც.
				ა-	0

ფასადი 7-1

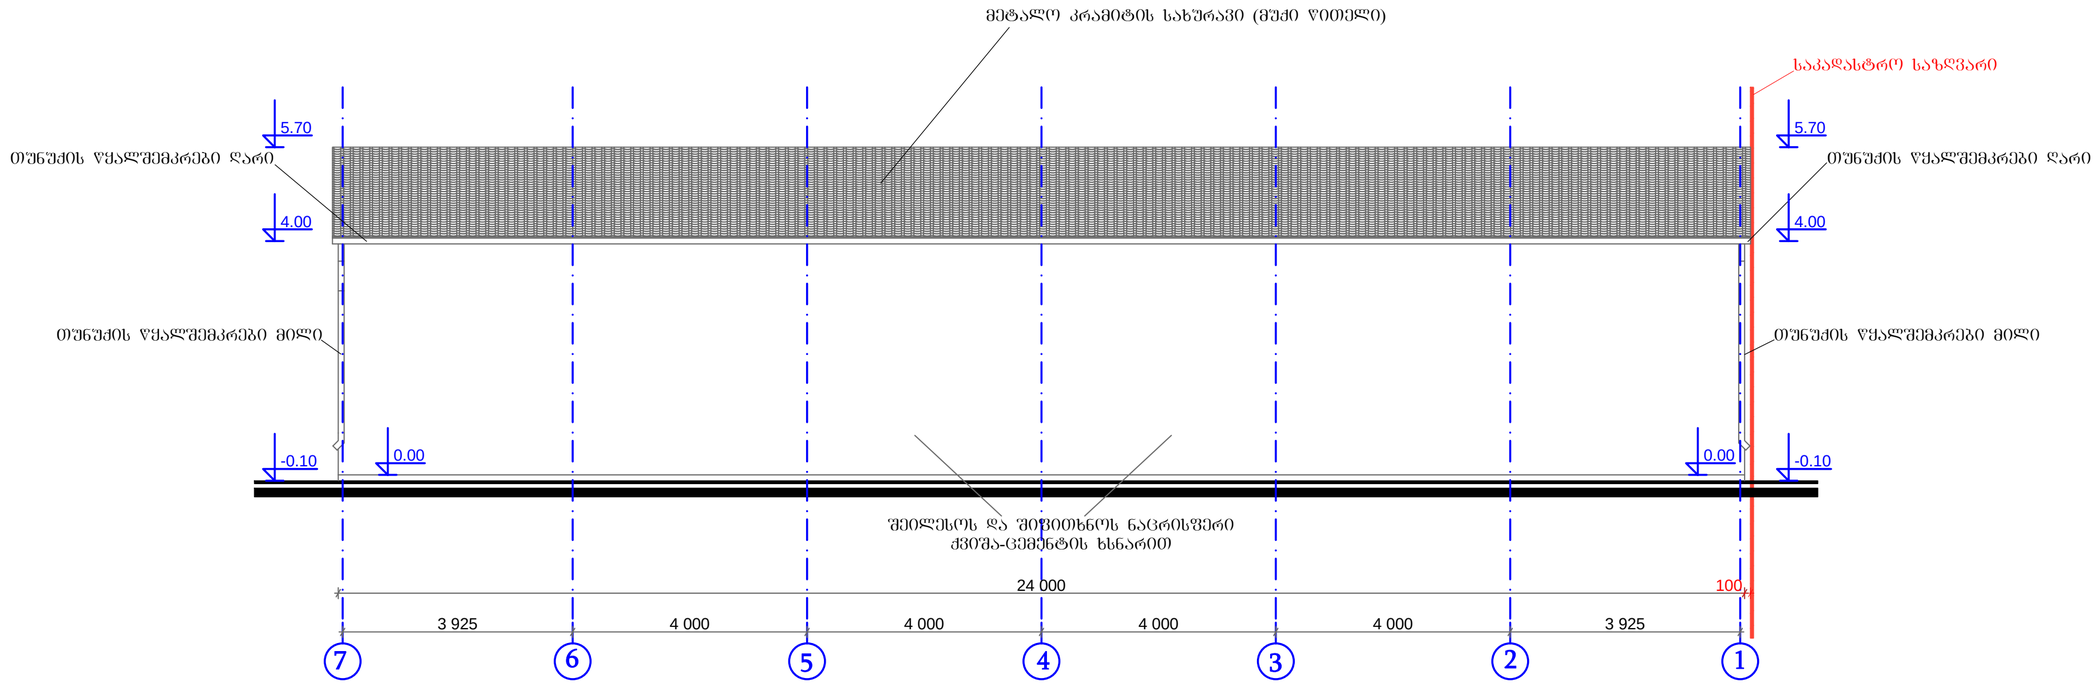

A-3	პროექტის №	დამკვეთი CLIENT	აკადემიკოს ცოცხალაშვილი	პროექტი/მისამართი PROJECT	საყოფაცხოვრებო კორპუსი, ქ. თბილისი, გამზირი მოსაყვი, №93	
თანამდებობა	გვარი	ხელმოწერა	ნახაზი DRWG.	ფასადი 7-1	თარიღი	15.09.2016
დირექტორი	ზ.ასვანაძე				კორექტირება	
არქიტექტორი	გ.არველაძე				№ / შეც. REV. / თარიღი DATE	
ავტორი	შპს ,,უნი-ჯგუფი,,				1	
კონსტრუქტორი	რ.აფხაძე				2	
დამმუშავა	გ. არველაძე				3	
შეამოწმა					მასშტაბი SCALE 1:100	სტადია STAGE
					ინდექსი	ფურც.
					ა-	0

შ.პ.ს. "უნი-ჯგუფი"
ქ. თბილისი ს.ჯორჯაძის ქ. 17
ტელ:2374742 მობ: 577 43 53 73
ტელეფაქსი: 2374782
www.unig.ge
E mail: info@unig.ge

ფასადი ა-გ

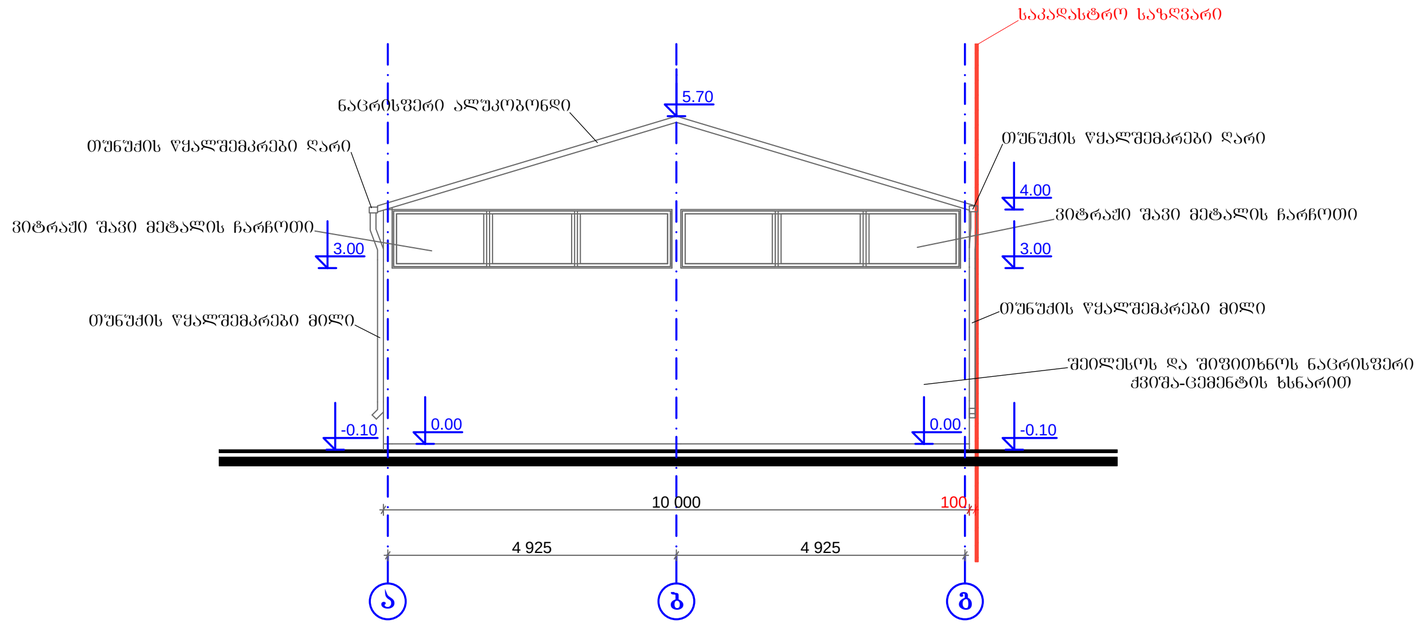

A-3	პროექტის №	დამკვეთი CLIENT	აკონდილ ცოცხალაშვილი	პროექტის/ მისამართი PROJECT	საწყობი ქ. თბილისი, გამზირი მოსაოვი, №93
თანამდებობა	გვარი	ხელმოწერა		ნახაზი DRWG.	თარიღი 15.09.2016
დირექტორი	ზ.აკაკიაძე			ფასადი ა-გ	პროექტირება
არქიტექტორი	გ.არველაძე				№ ცვლ. REV. თარიღი DATE
ავტორი	შპს ,,უნი-ჯგუფი,,				1
პროსტრუქტორი	რ.აფხაძე				2
დაამუშავა	გ. არველაძე			შპს "უნი-ჯგუფი" ქ. თბილისი, ს.ჯორჯაძის ქ. 17 ტელ:2374742 (მრავ.) 577 43 53 73 ტელეფაქსი: 2374782 www.unig.ge E mail: info@unig.ge	3
შეამოწმა					მასშტაბი SCALE 1:100 სტადია STAGE ინდექსი ა- ფურც. 0

ფასადი გ-ა

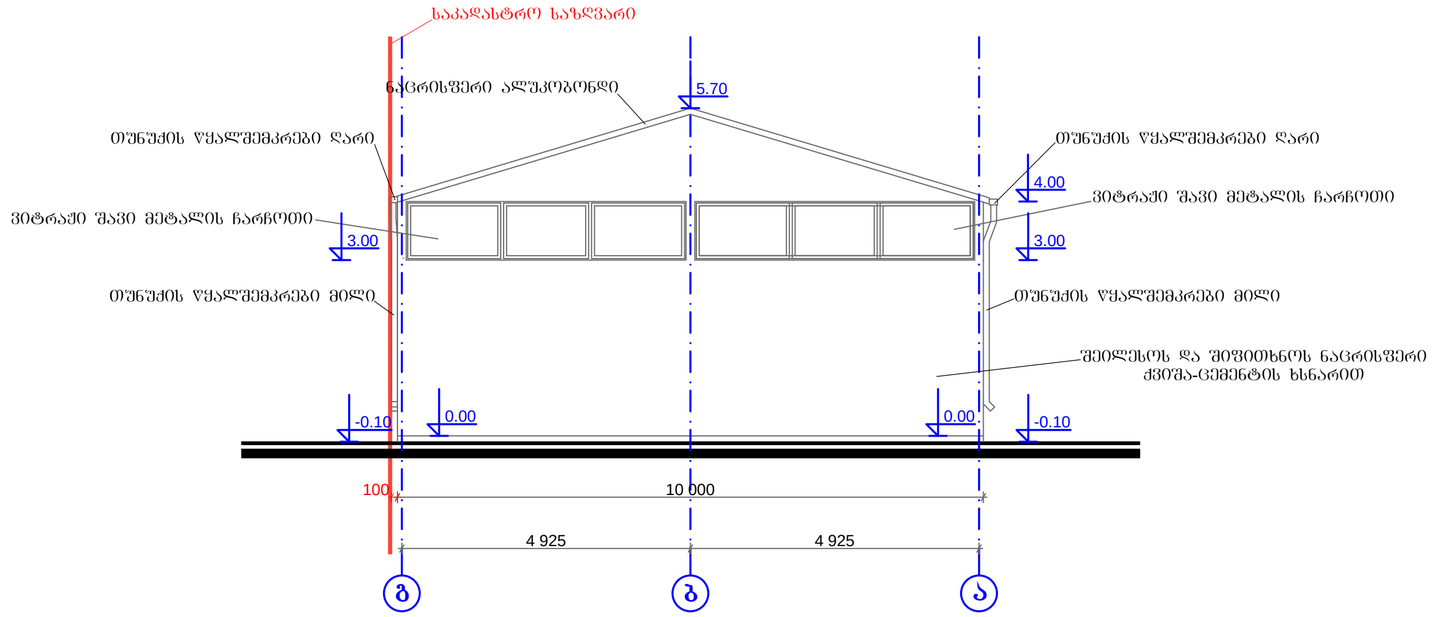

A-3	პროექტის №	დამკვეთი CLIENT	აეთანდილ ცოცხალაშვილი	პროექტი/ მისამართი PROJECT	საწყობი ქ. თბილისი, გამზირი მოსკოვი, №93
თანამდებობა	გვარი	ხელმოწერა		ნახაზი DRWG.	ფასადი გ-ა
დირექტორი	ზ.ასვანაძე			თარიღი	15.09.2016
არქიტექტორი	გ.არევაძე			პროექტირება	
ავტორი	შპს ,,უნი-ჯგუფი,,			№	შინ. REV. / თარიღი DATE
კონსტრუქტორი	რ.აფხაძე			1	
დაამოწმა	გ. არევაძე			2	
შეამოწმა				3	

შ.პ.ს. "უნი-ჯგუფი"
ქ. თბილისი, ხვიჩია ქ. 17
ტელ:2374742 მ'ზ: 577 43 53 73
ტელეფაქსი: 2374782
www.unig.ge
E mail: info@unig.ge

მასშტაბი SCALE	სტადია STAGE	ინდექსი	ფურც.
1:100		ა-	0