საქართველო
ქ. თბილისის მერია
სსიპ თბილისის არქიტექტურის სამსახური

ქალაქი თბილისი, წყნეთის გზატკეცილი №15 1189კმ-მ სასოფლო-სამეურნეო დანიშნულების ს/კ №011407004047 მიწის ნაკვეთის ტოპოგრაფიული

გეგმა

საფუძველი: ქ. თბილისის მთავრობის №20-32-704. 10.11.2008 წლის დადგენილება მიწის ნაკვეთის საზღვრების მომზადების და საინვესტიციო განყოფილება

განყოფილების უფროსი	
მთავარი სპეციალისტი	

სამსახურის უფროსი

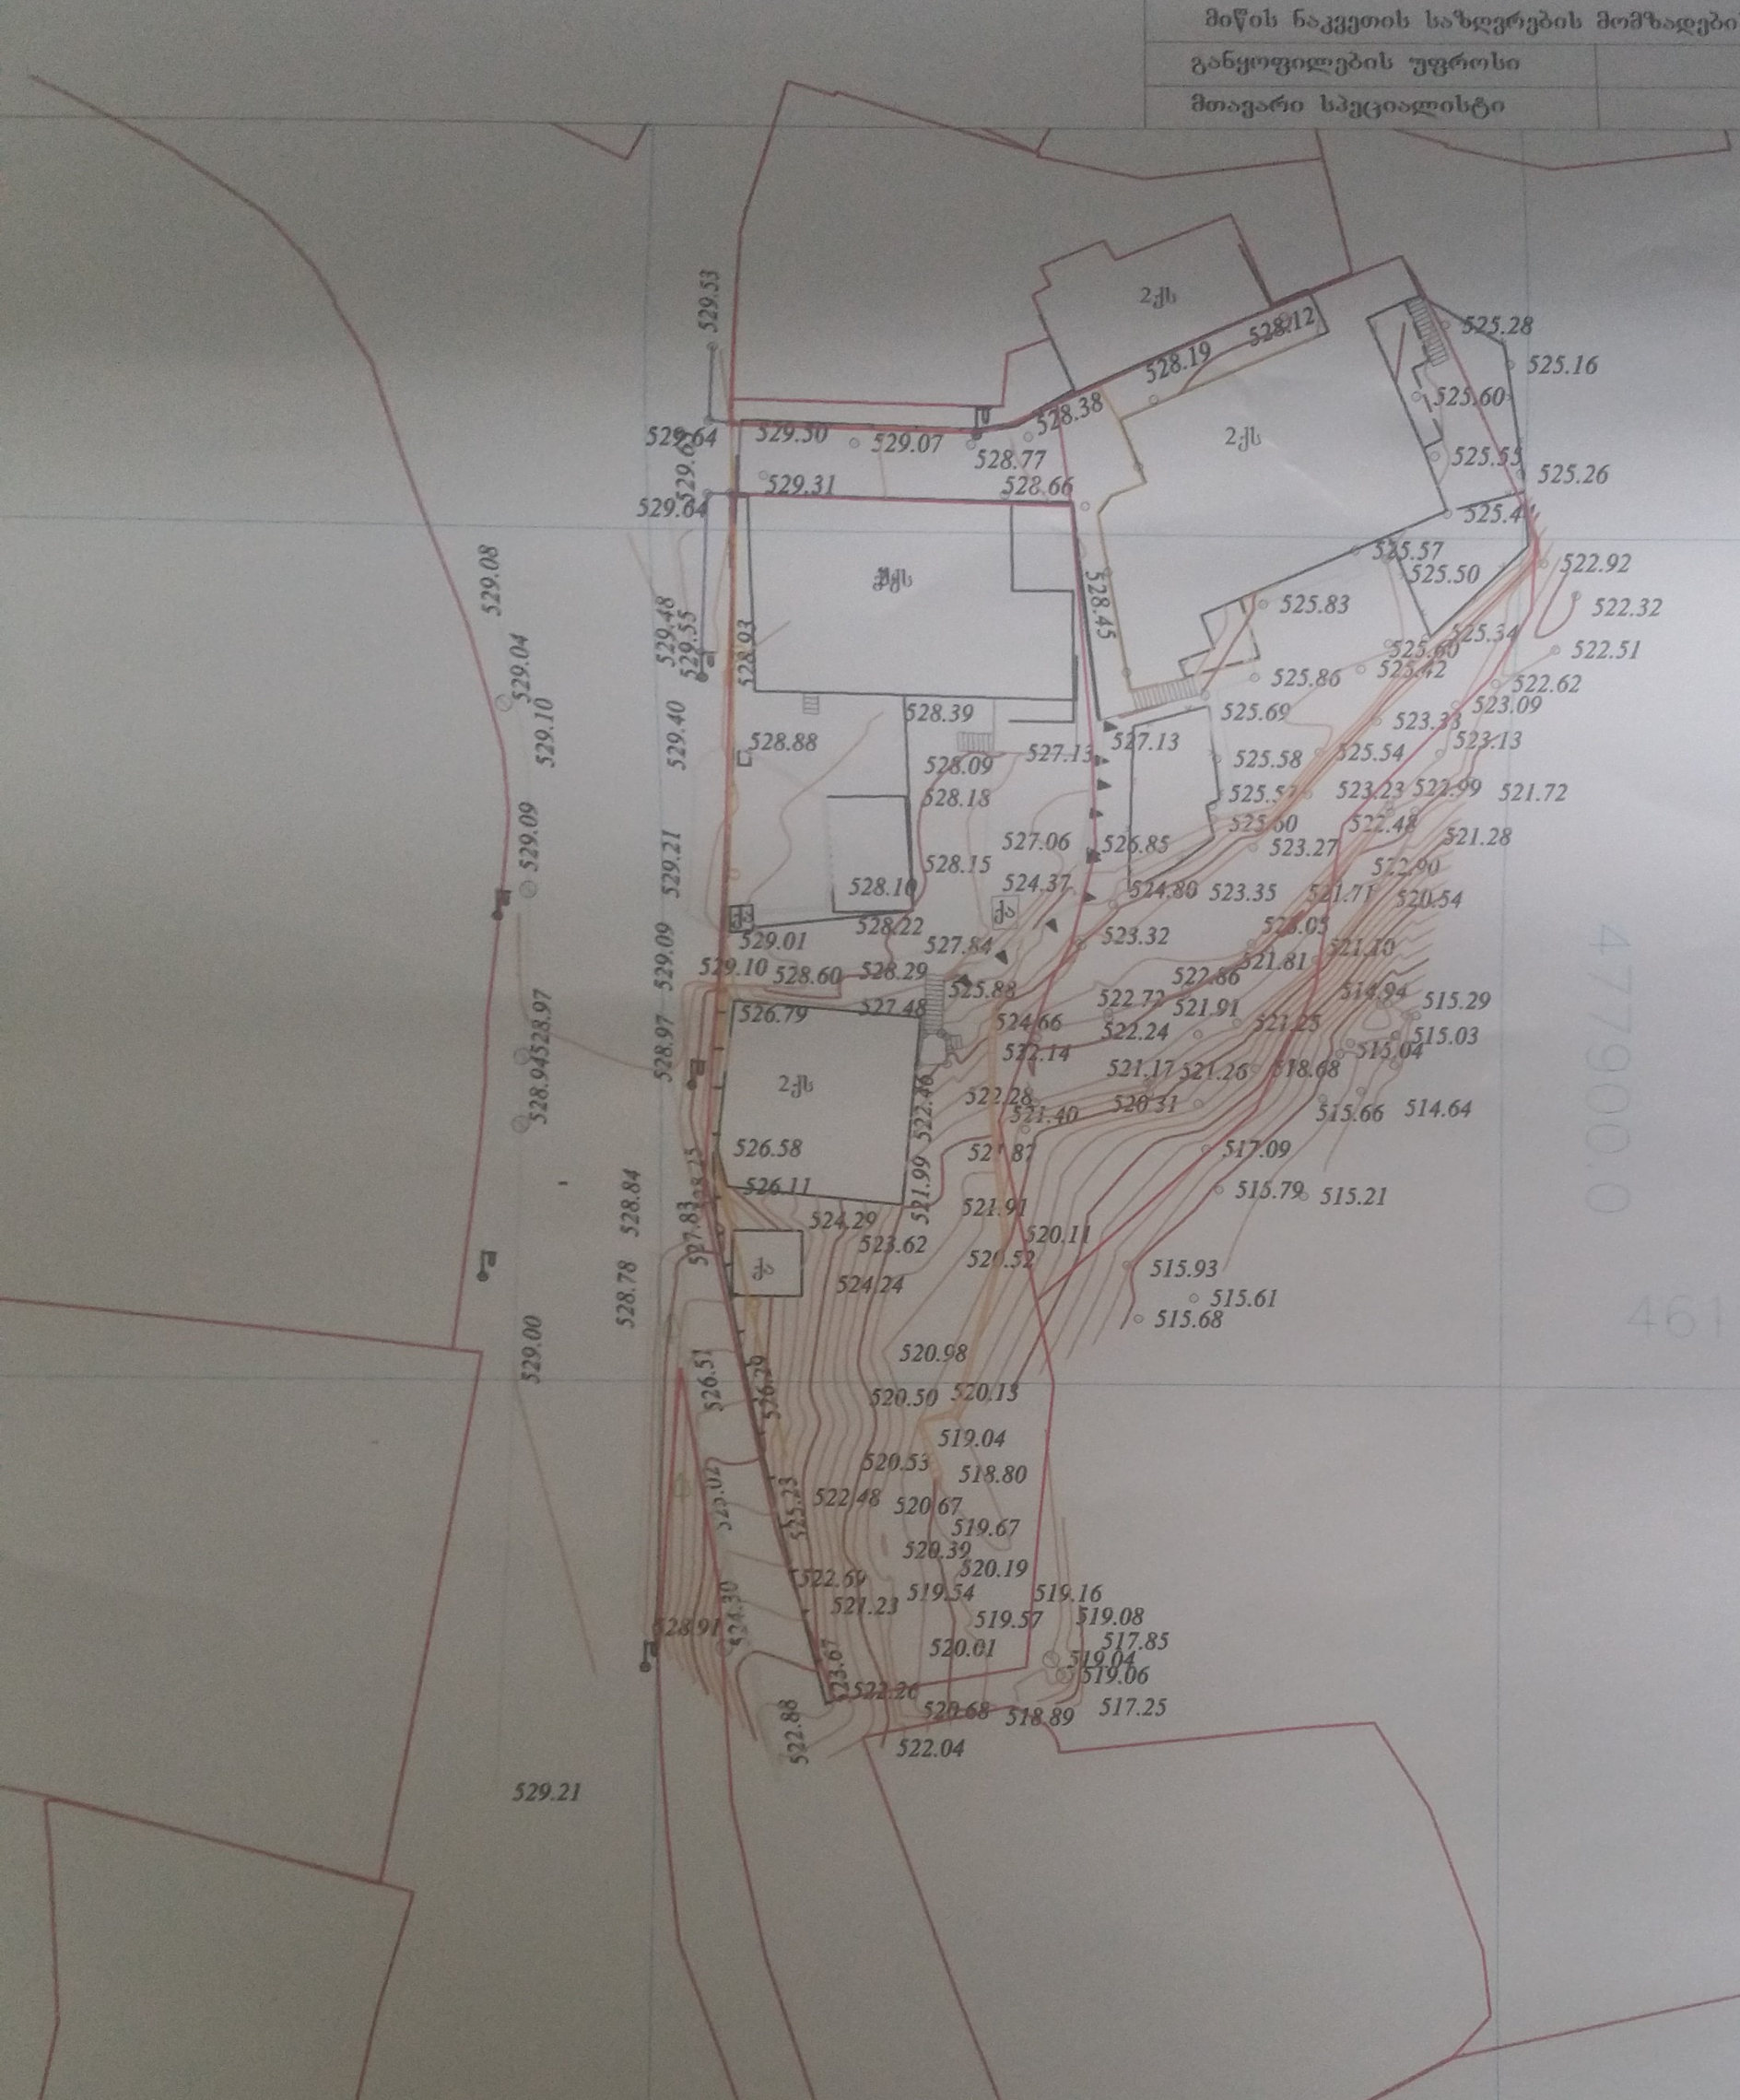

პირობითი აღნიშვნები

WGS 1984 -ის კოორდინატთა სისტემის UTM პროექცია

ა	ხაზის შენობა	ბორდიული		ჭიშკარი	
ა	არასახ. შენობა	ხის ღობე		ბეტონი	
	ტარიული	ღობე	▽	წყალგაყვანილობა	
	შენობების	ქვის კედელი		გაზი	
	შენობა	კედელი	ქ	კანალიზაცია	
	სატრანსფორ.	ფილტე	სან	სანიაღვრე	
	ჯიხური	რკინიგზა	ქბ	კავშირგაბმულობა	
	სვეტი	სამეთვალყურეო ჭები		ელ. ქსელები	
	გარე განათება	ელ. განმცხრი ხაზი	თგ	გათბობა	

შენიშვნა: 1) რეგისტრირებული მიწის ნაკვეთის საკადასტრო საზღვარი

2) მიწის სამუშაოების შესრულებისას შეატყობინეთ კომუნიკაციის წარმომადგენლებს

შპს „ბიემჯი გრუპ“
საქართველო, თბილისი, შარტავას ქუჩა 14
მობ: 598 667070; 577 158039

LTD `BMG GROUP~
14 Sartava St. Tbilisi, Georgia

ტექნიკური დირექტორი:		ზ. ბასილაძე
აზომა:		ნ. ჯიქია
დახაზა:		ნ. ჯიქია
დამკვეთი:		შპს დემაქს ბაგები
მაშტაბი: 1:500		05.02.2016წ.

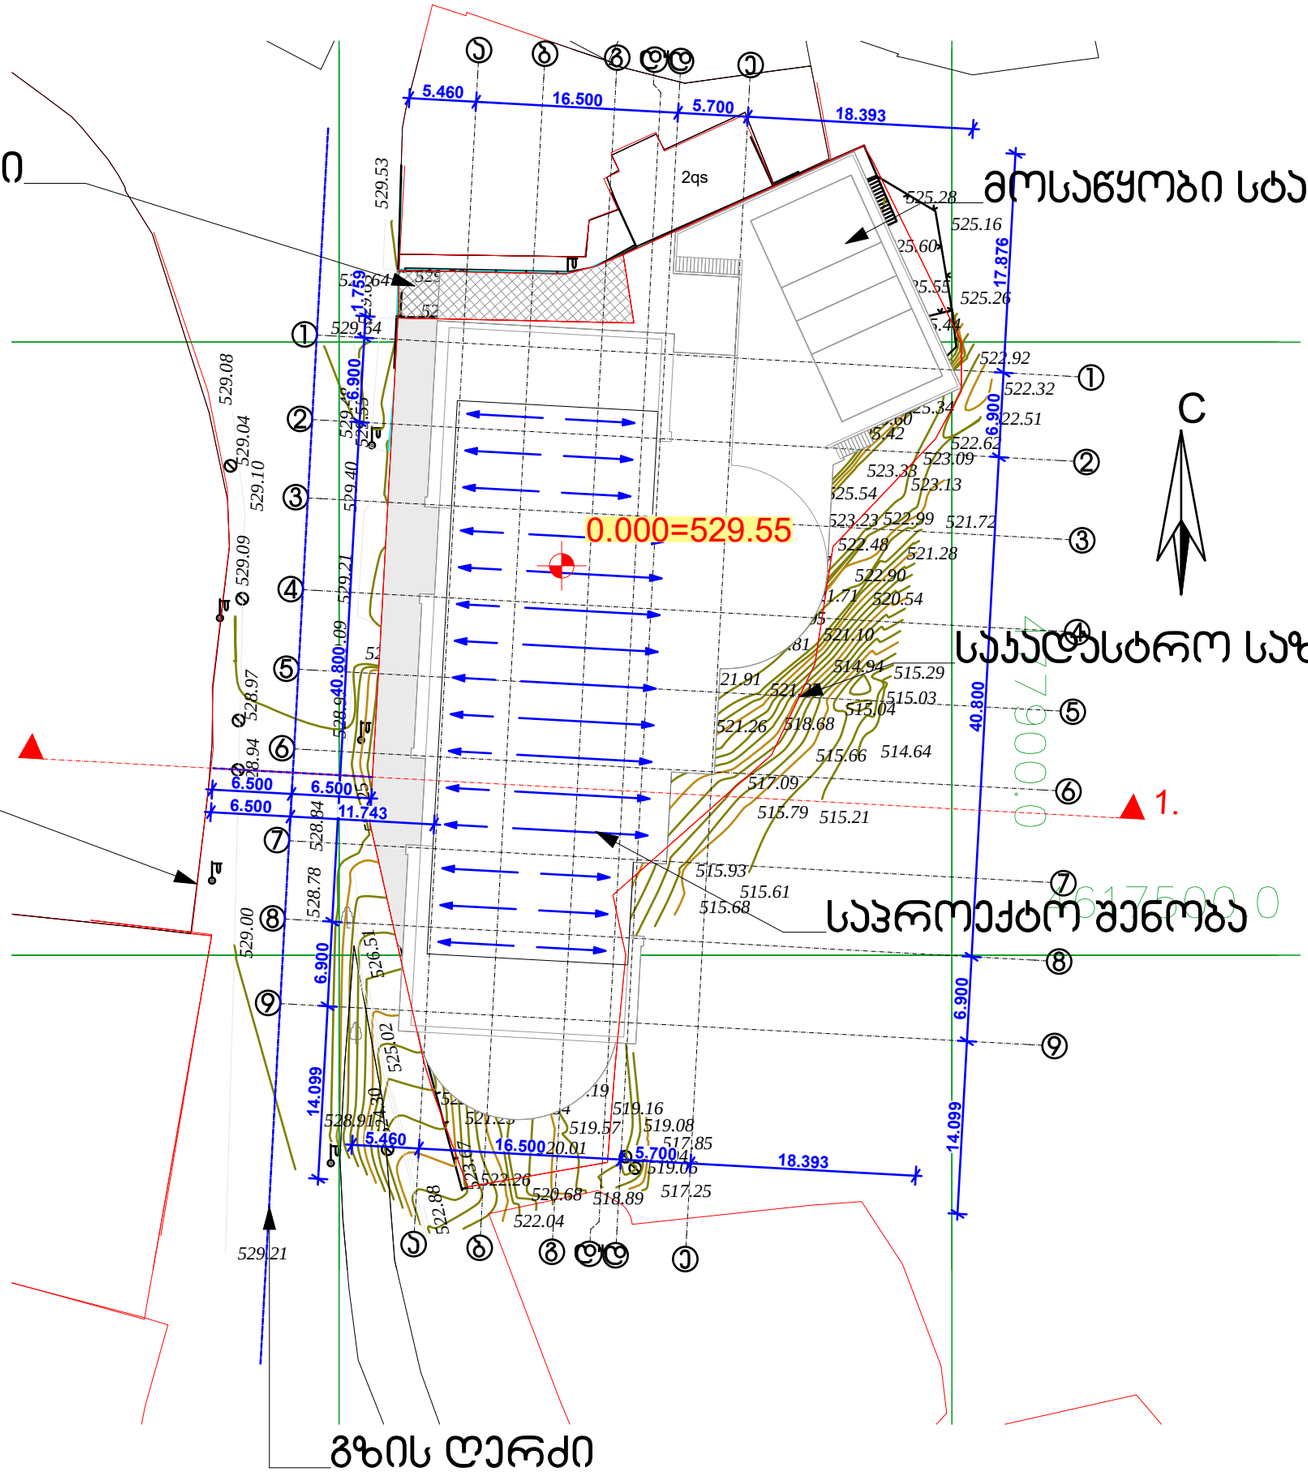

დამკვეთი	შ.პ.ს. "დემაქს ბაგები"
მისამართი	წყნეთის გზატ. 15-17
პროექტის სახელი	
მრავალბინიანი საცხოვრებელი სახლი	

თანამდებობა	გვარი	ხელმოწერა
დირექტორი	ვ. ცომაია	
მთ. არქიტექტორი	ვ. ცომაია	
დამუშავა	ვ. ცომაია	
კონსტრუქტორი	ვ. ცომაია	

მასშტაბი	ნახაზის დასახელება	
1:500	გენ-გეგმა	
სტადია	ფურცლის №	ფურცლები
მ.პ.		