არსებული ფასადი "1-4"ღერძებში
მ-1:50

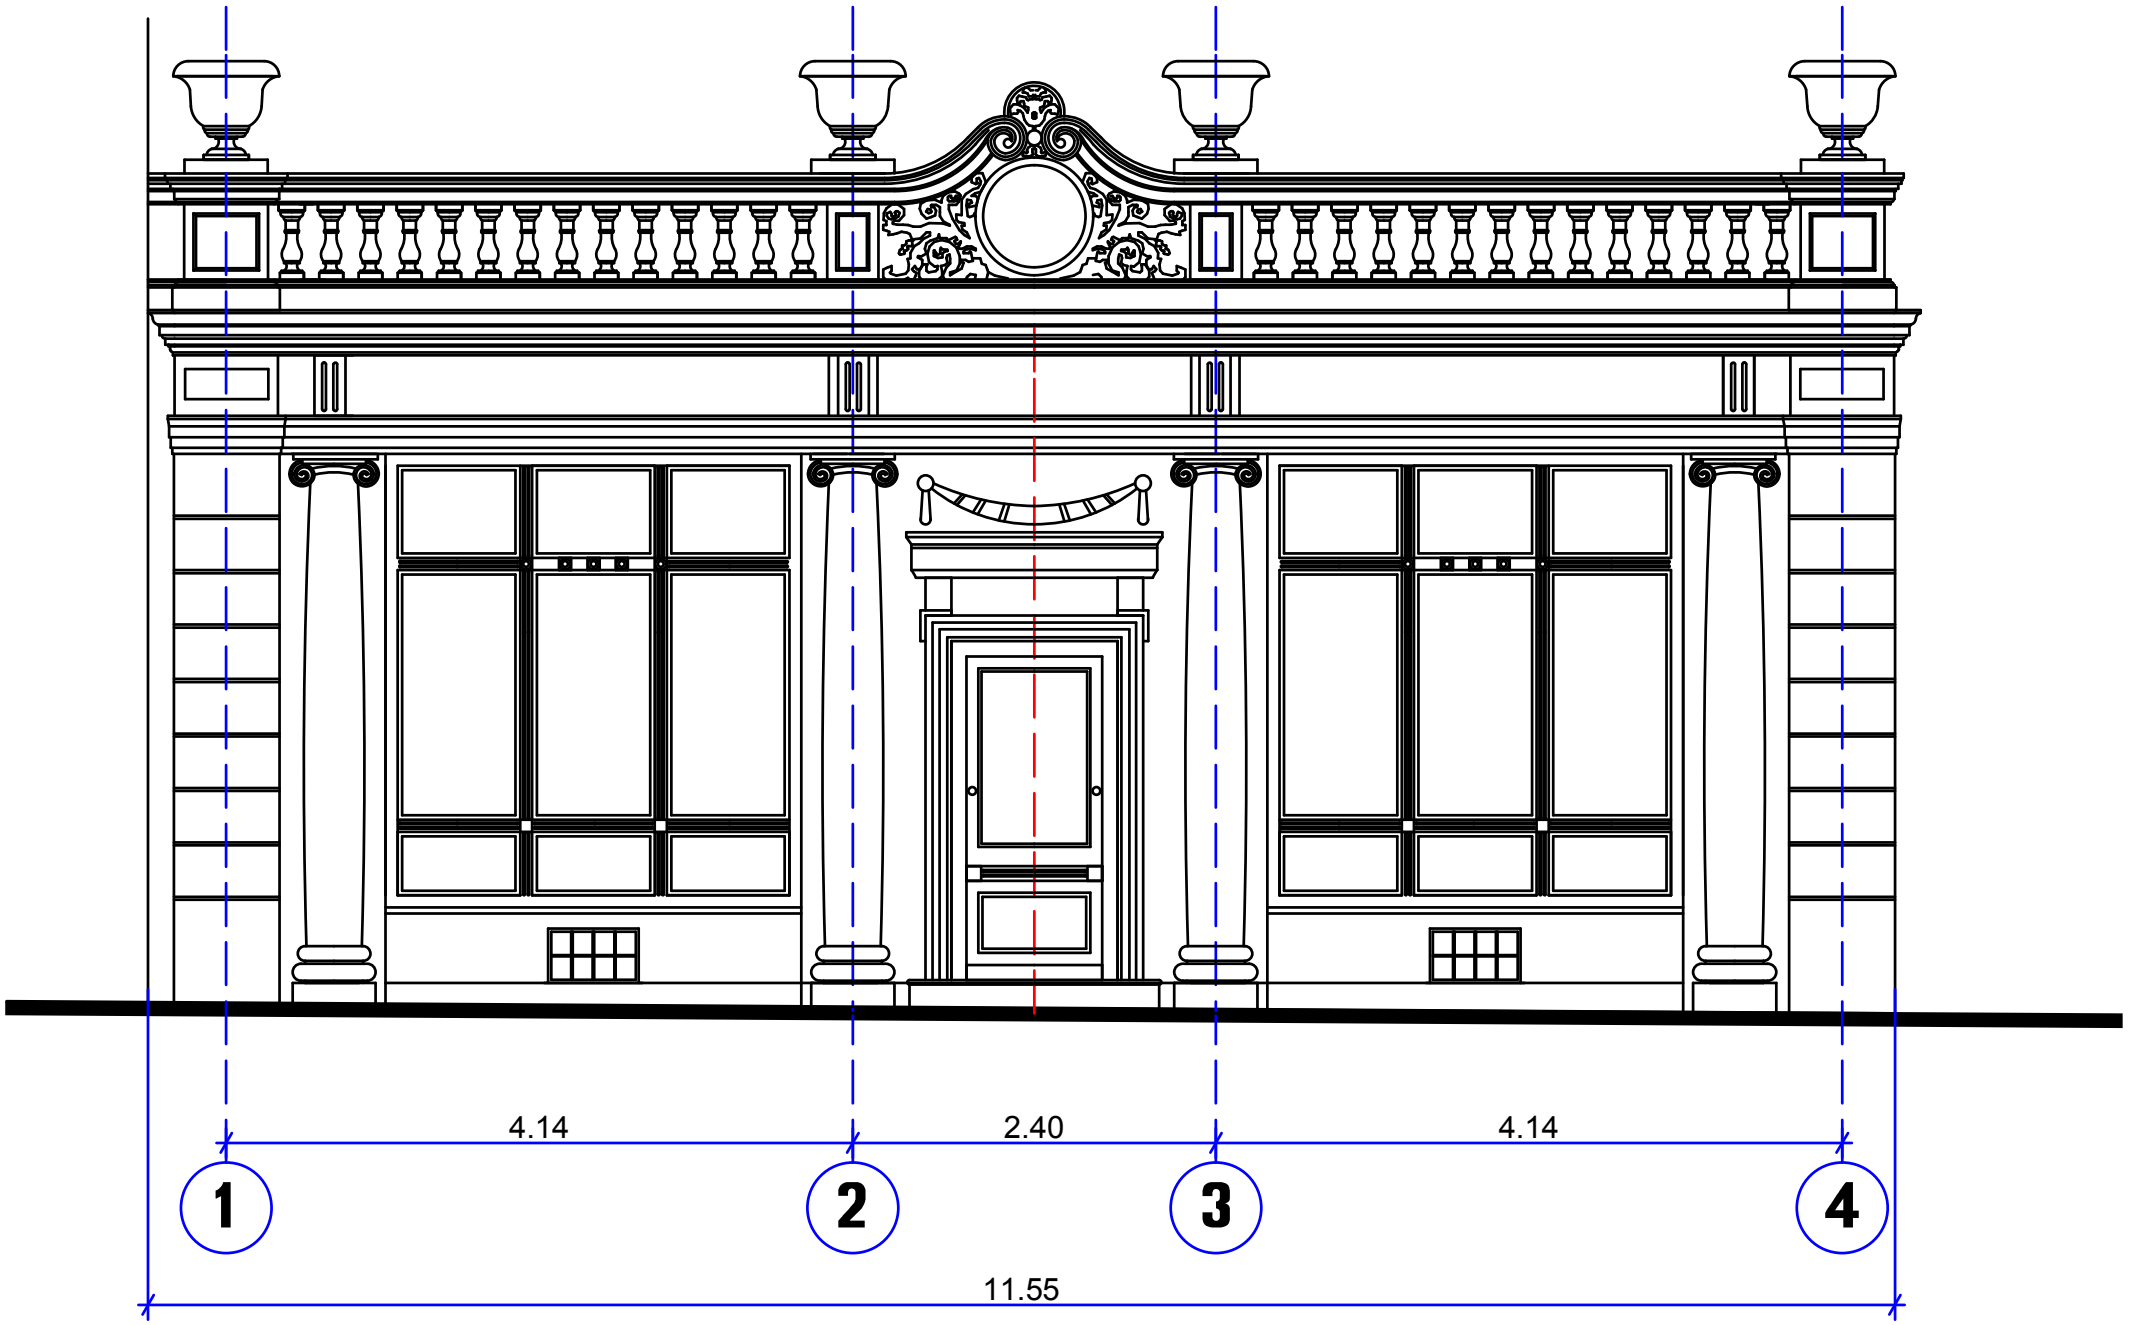

მასალა: თეთრი ფერის
გაუმჭვირვალე ორგმინა,
PVX, ღიობური ნათებით

საპროექტო ფასადი "1-4"ღერძებში
მ-1:50

