

ქ. თბილისი, დ/დ დიდომი, ბიორბი ბრწყინვალეს და შარნავაზის ქუჩების გადაკვეთაზე (01.10.06.014.001)

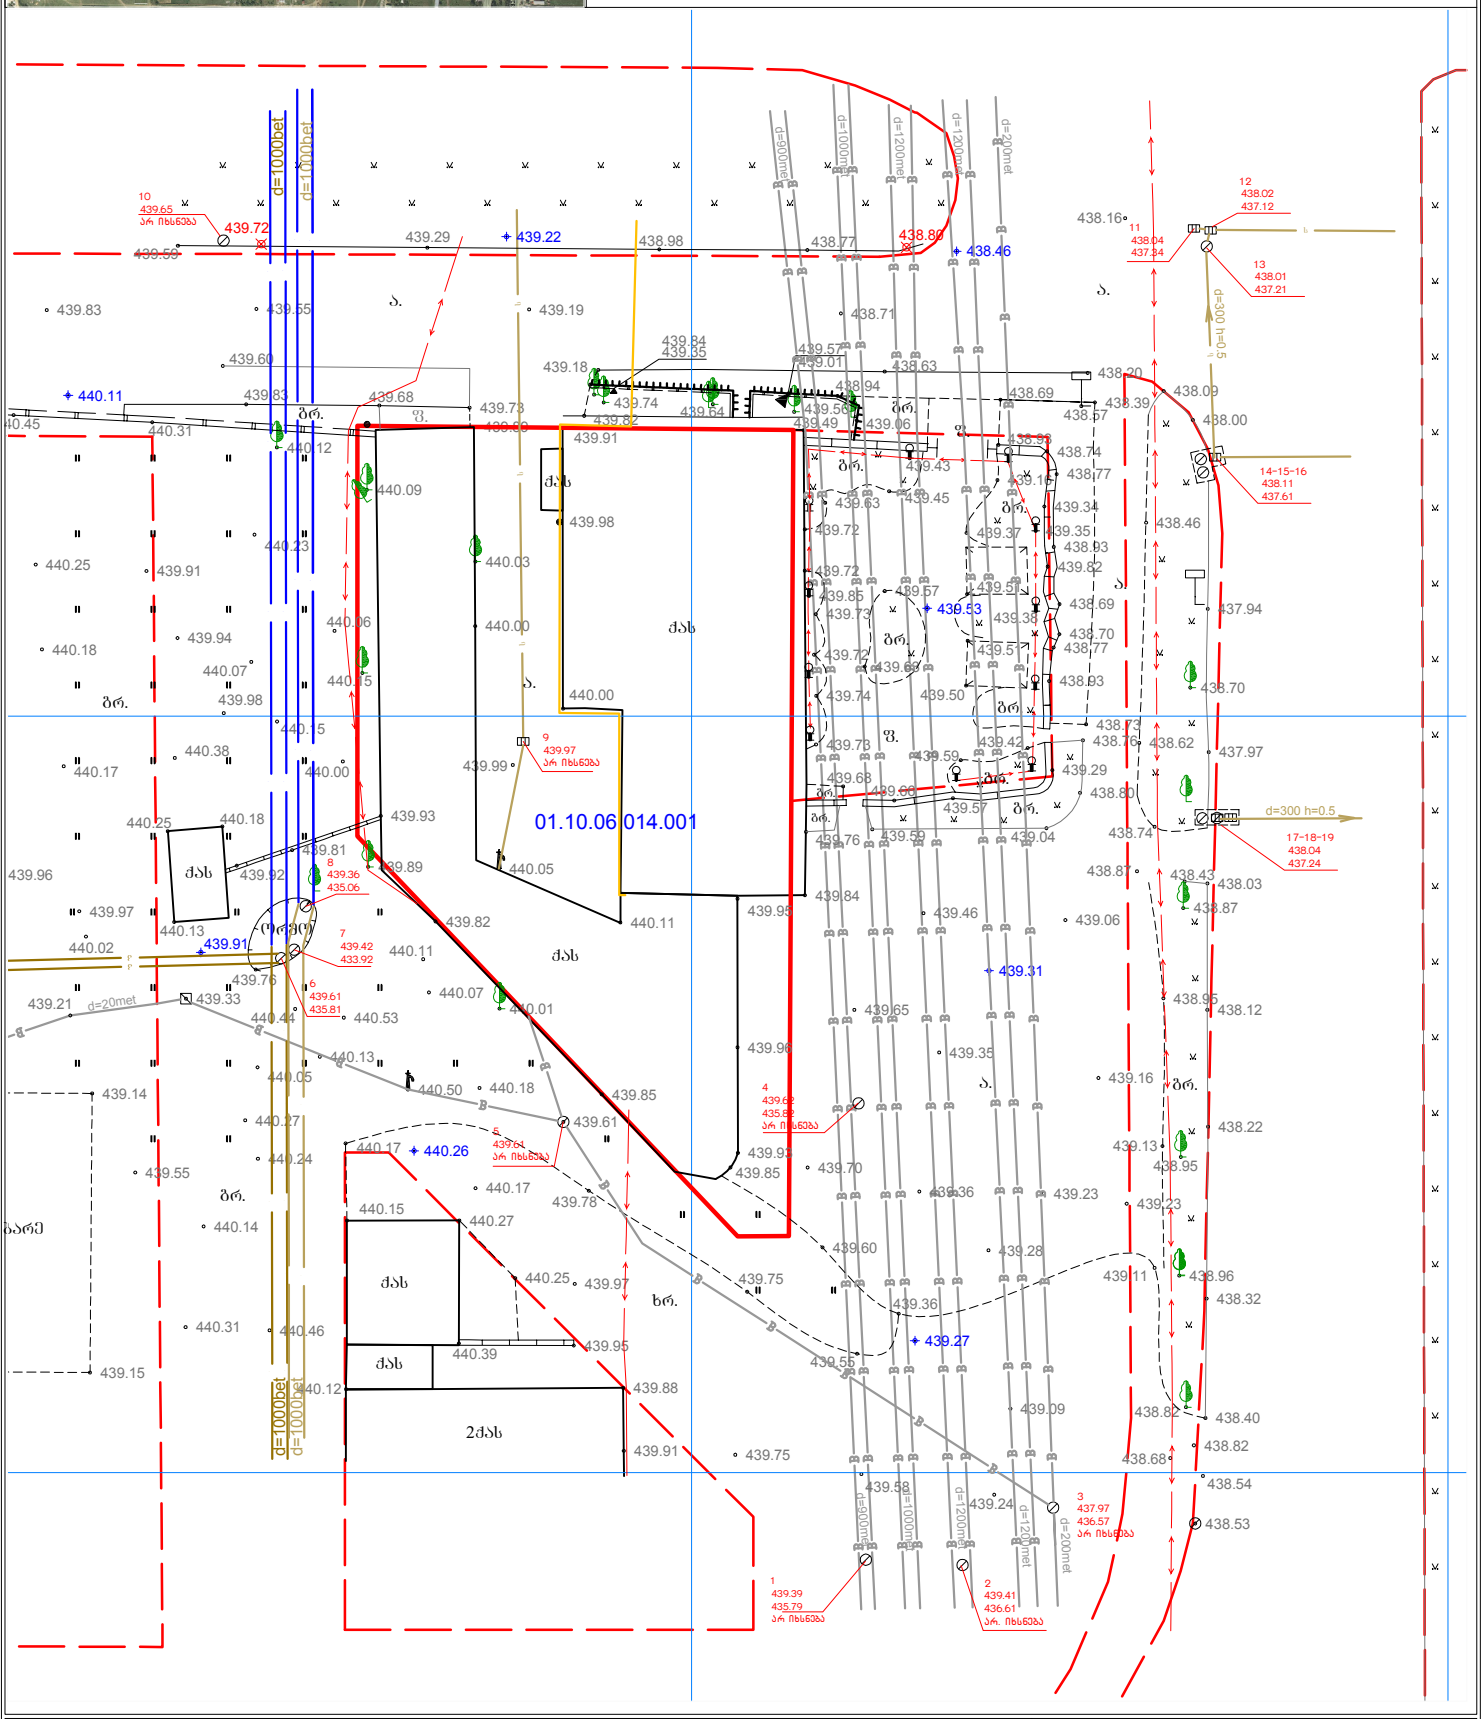

პირობითი აღნიშვნები

ქს	საცხოვრებელი
ქას	ქის არასაცხოვრებელი
ლას	ლის არასაცხოვრებელი
	ტრანსფორმატორი
	ონკანი
	წიწვოვანი
	ფოთლოვანი ხე
	კვიპაროსი
	ბანანისება
	რკინის ბოძი
	ბა
	ღობე
	ხის ღობე
	კედელი
	ბუჩქი

წყალი
კანალიზაცია
სანიაღვრე
ბაზის მილი
დ.ძ. კაბელი

არქიტექტურის მასალების საწუძველზე

	ი.მ „დავით ბაირამაშვილი“
დირექტორი	დ. ბაირამაშვილი
დაიტერესებული პირი	