
მოთუთიებული თუნუქით შემოსილი ჯარნიზი

ალუმინის ჯარი და ვიტრაჟები (მუქი ნაცრისფერი)

ფასადის თეთრი საღებავით შეღებილი ცემენტის ნალესობა

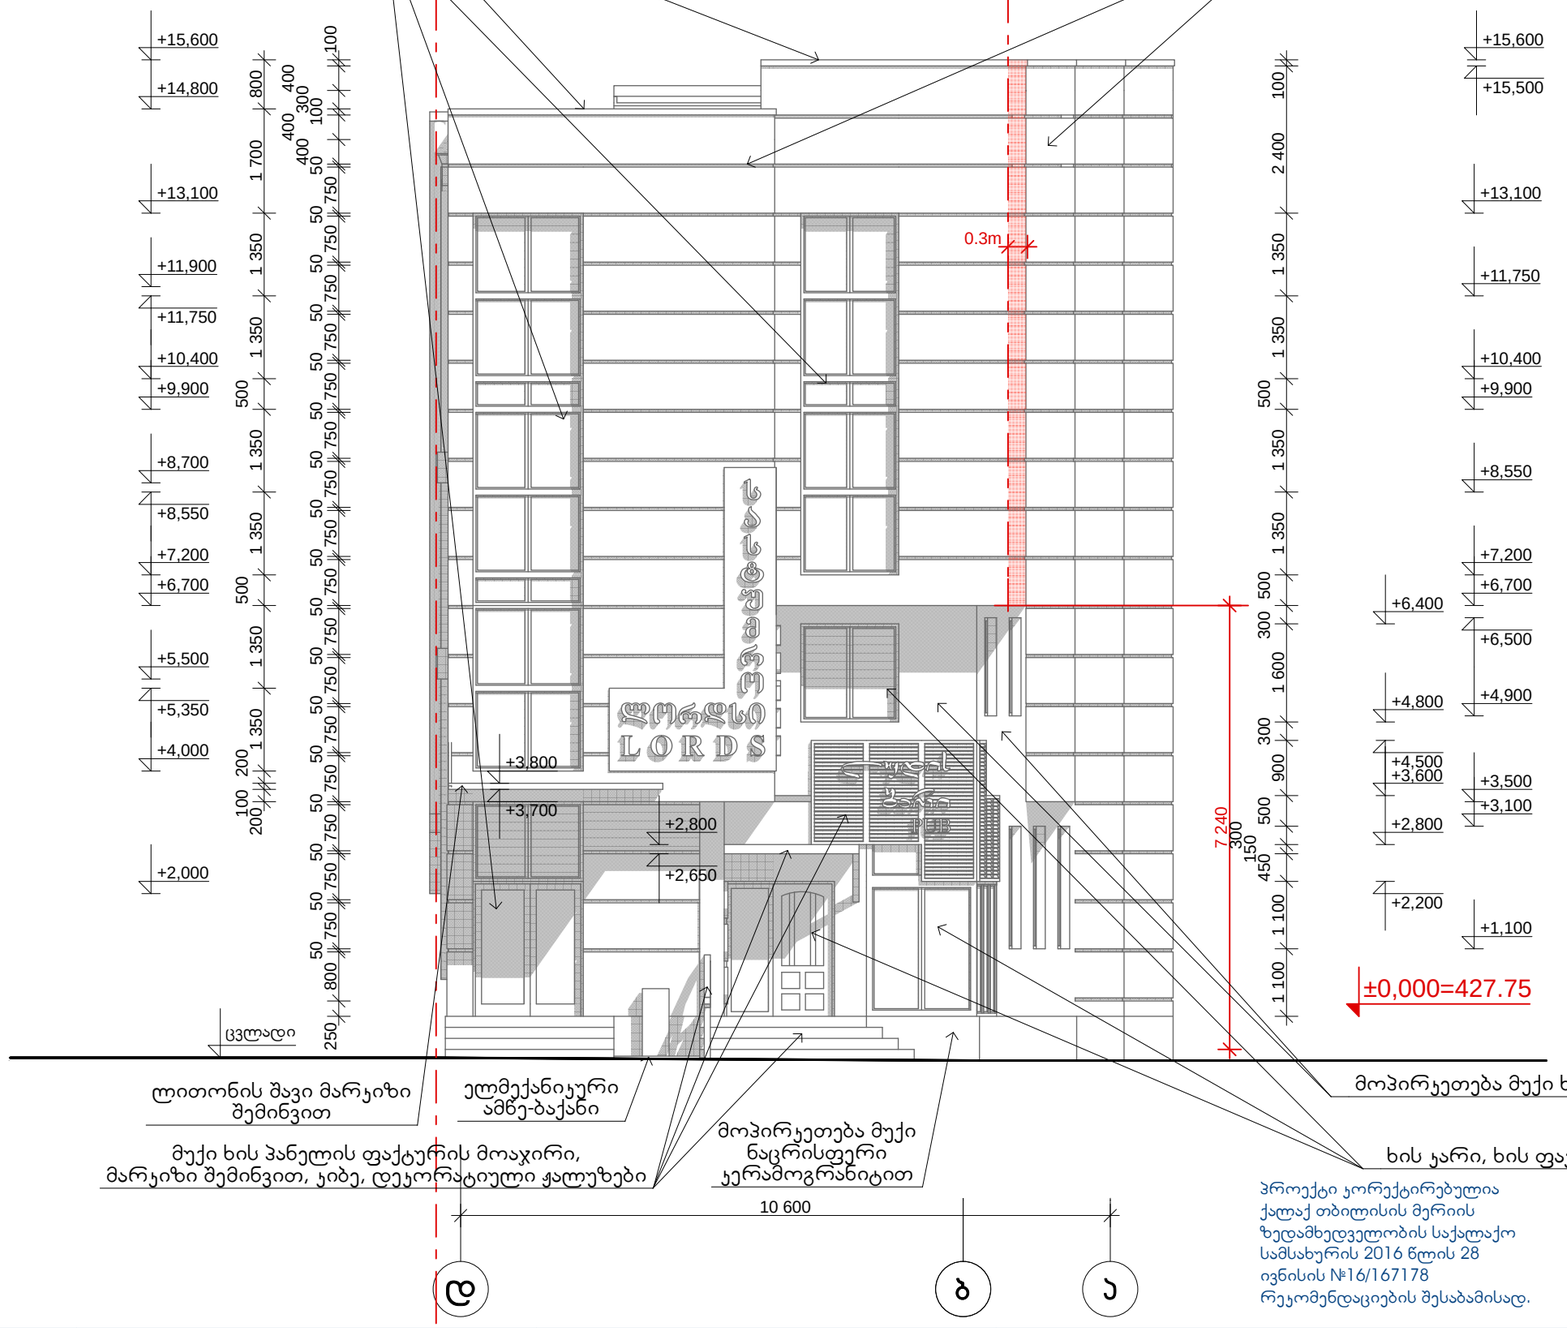

ლითონის შავი მარაჯიზი შემინვით

ელმექანიკური ამწე-ბაქანი

მოპირკეთება მუქი ხის პანელების ფაქტურით

მუქი ხის პანელის ფაქტურის მოაჯირი, მარაჯიზი შემინვით, კიბე, დეკორატიული ჭალუზები

მოპირკეთება მუქი ნაცრისფერი კერამოგრანიტით

ხის ჯარი, ხის ფაქტურის ვიტრაჟები და ფანჯრები

პროექტი კორექტირებულია
ქალაქ თბილისის მერიის
ზედამხედველობის საქალაქო
სამსახურის 2016 წლის 28
ივნისის №16/167178
რეკომენდაციების შესაბამისად.

ექსპლიკაცია:

პირობითი აღნიშვნები:

ნაკვეთის საყადასტრო საზღვარი

სერვიტუტის საზღვარი

სერვიტუტის სივრცეში კონსოლურად შეჭრილი მონაკვეთი

+10.400 არქიტექტურული ნიშნული

შენიშვნები:

1. ნახაზზე ზომები მოცემულია მილიმეტრებში;
2. შენობის ნულოვანი ნიშნული ±0.000 შეესაბამება აბსოლუტურ ნიშნულს 427.75 მ
3. სერვიტუტის ტერიტორიაზე/სივრცეში მესამე სართულის კონსტრუქციების კონსოლური შეჭრა ხდება მიწის ზედაპირიდან 7.24 მ სიმაღლეზე 0.3 მ სიღრმით. (იხ. გეგმები)

ფასადი დ-ა

დამკვეთი:
შპს მერილიონი
ს/კ 406122869
მის.: ქ.წამებულის გამზ.№71


მრავალფუნქციური შენობის კორექტირებული პროექტი ქეთევან წამებულის გამზ. №71-ში

დაკვეთა	სტადია	პროექტის ნაწილი (დარგი)	ფორმატი	მასშტაბი
	მუშა პროექტი	არქიტექტურა	A-3	1 : 100

შპს კერარქიტექტურა
საქართველო, თბილისი, 0186,
ჯავთარაძის ქუჩა №25/3
ტელ. (995 99) 589159
E-mail: kerarchitecture@gmail.com

თანამდებობა ინიც., გვარი	ხელმოწერა	თარიღი
დირექტორი გ. ჯერასელიძე		09.16.
პ. მ. ა. გ. ჯერასელიძე		09.16.
დაამუშავა გ. ჯერასელიძე		09.16.

ფურცლები | ფურც. № ა - 10 | თბილისი 2016 წ.

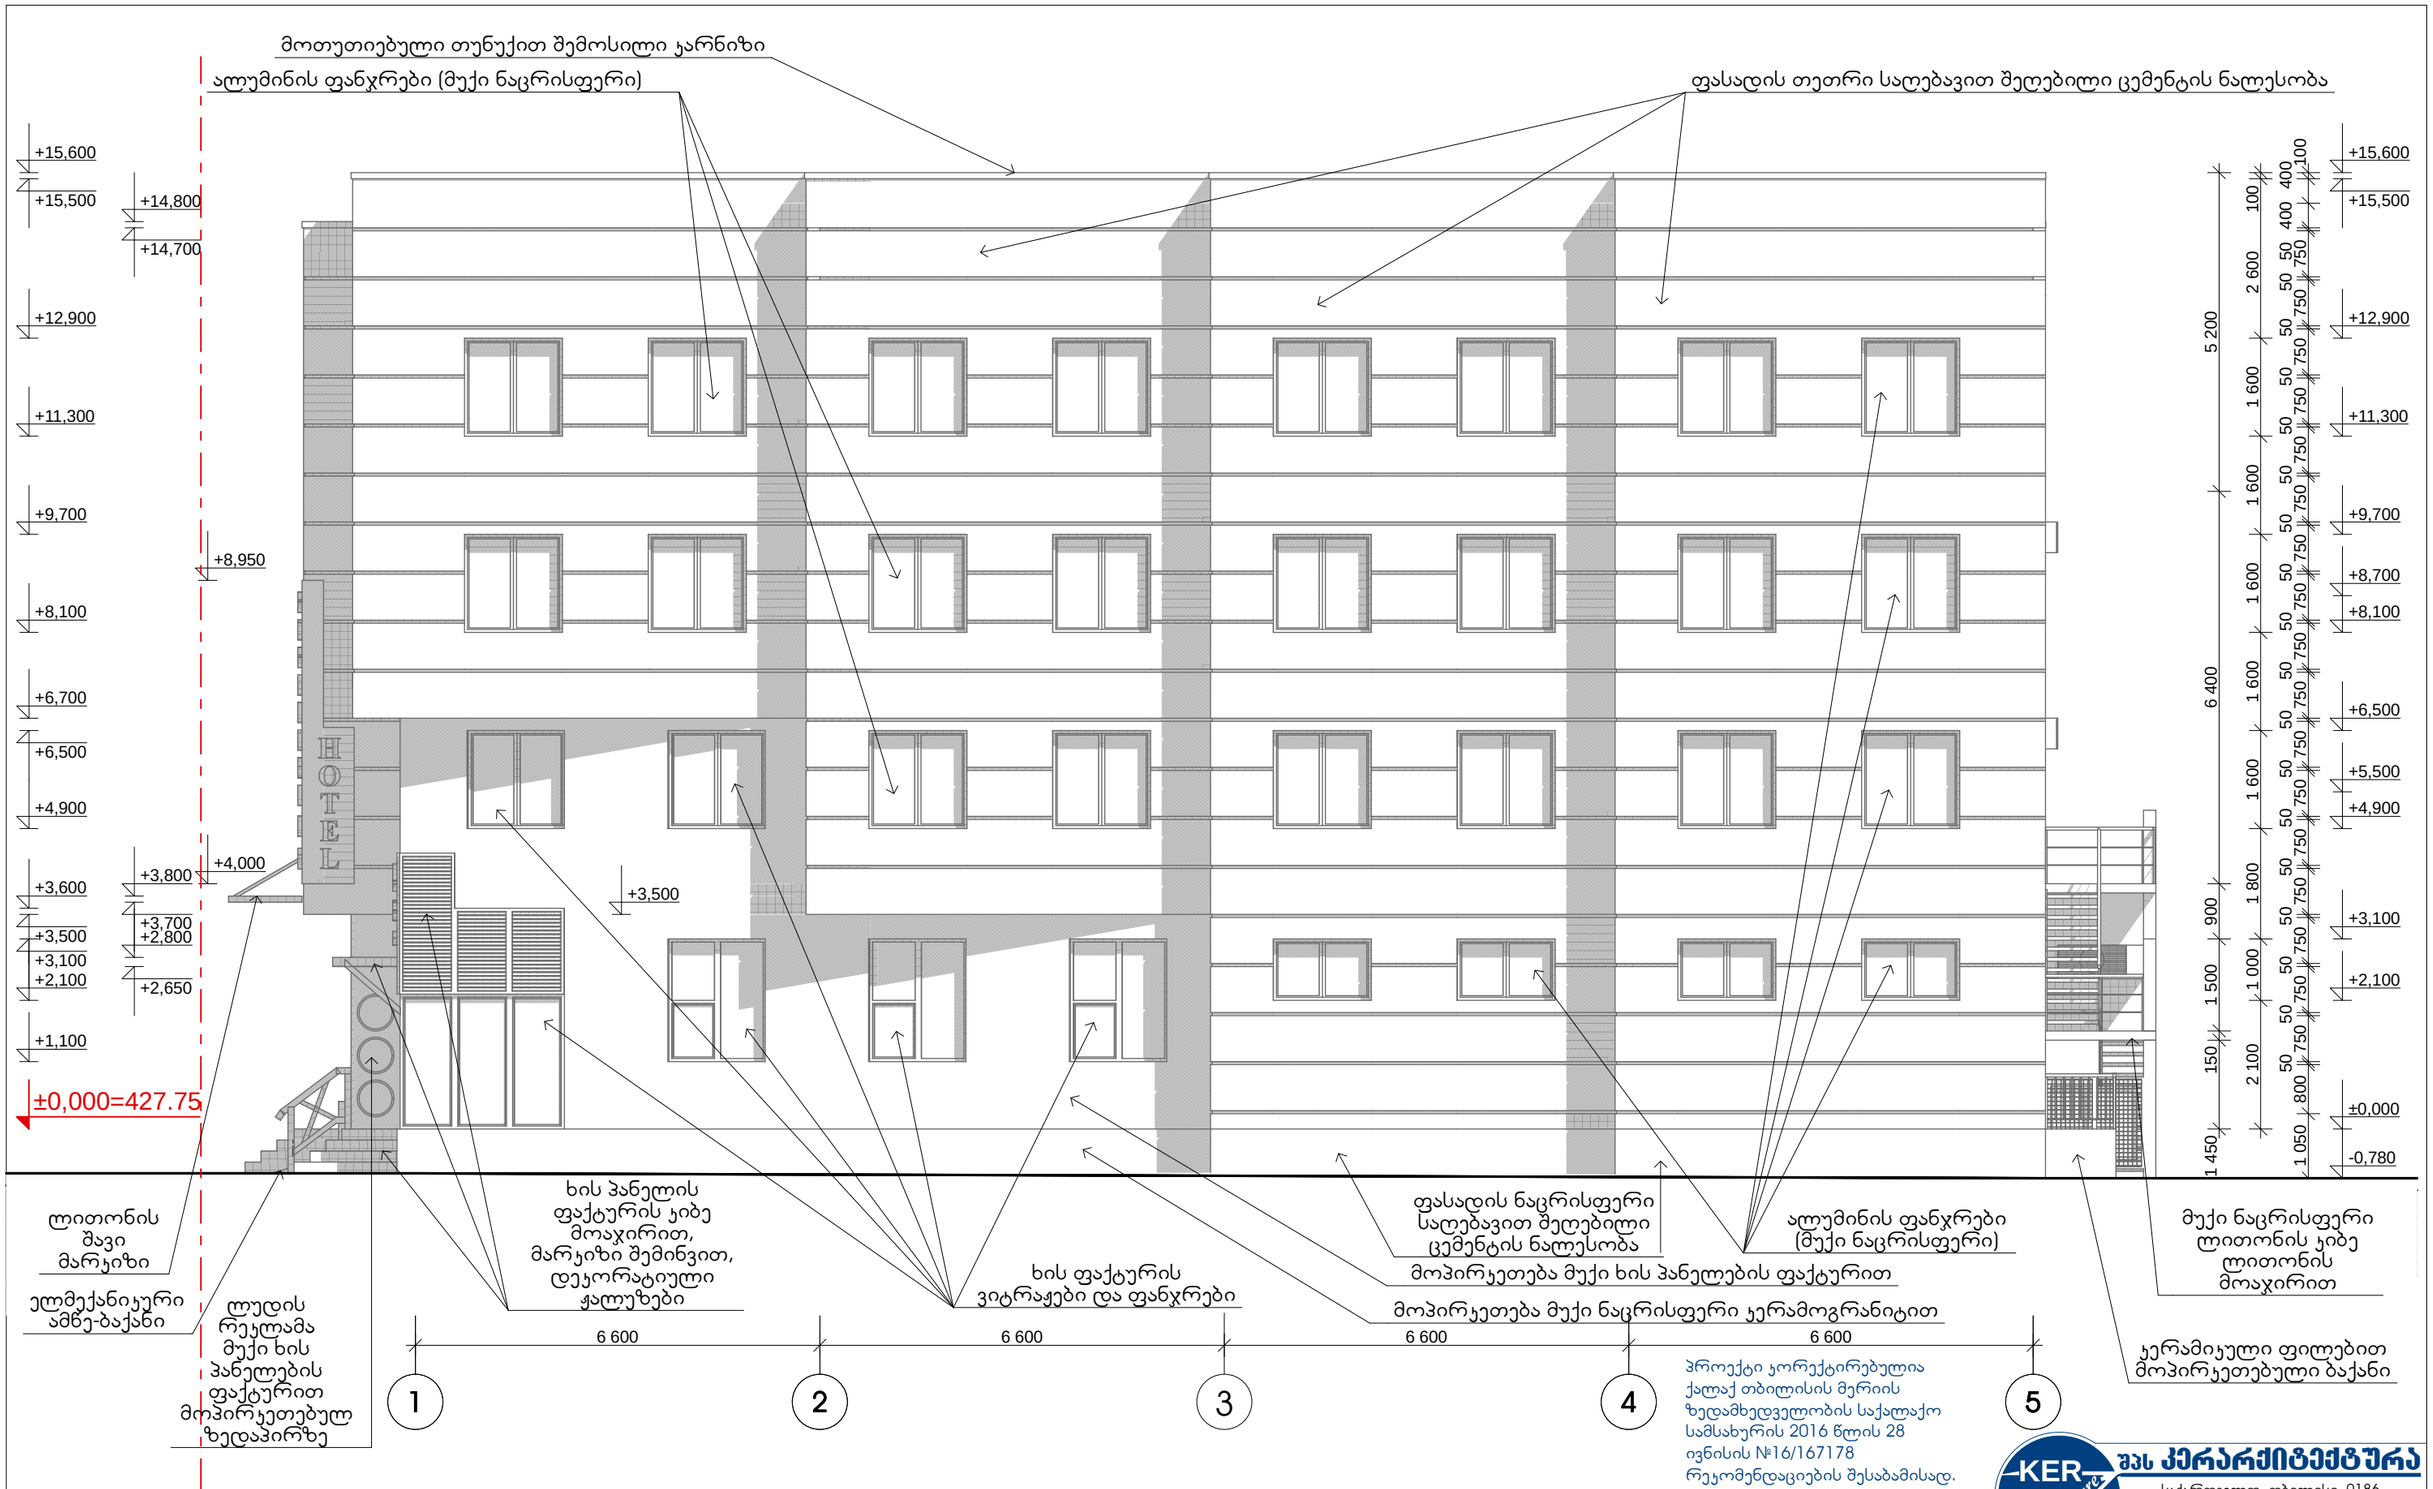

პროექტი კორექტირებულია ქალაქ თბილისის მერიის ზედამხედველობის საქალაქო სამსახურის 2016 წლის 28 ივნისის №16/167178 რეკომენდაციების შესაბამისად.

ექსპლიკაცია:

პირობითი აღნიშვნები:

ნაჯვეთის საყადასტრო საზღვარი

+10,400 არქიტექტურული ნიშნული

შენიშვნები:

1. ნახაზზე ზომები მოცემულია მილიმეტრებში;
2. შენობის ნულოვანი ნიშნული ±0.000 შეესაბამება აბსოლუტურ ნიშნულს 427.75 მ

ფასადი 1-5


შპს კერარქიტექტურა
საქართველო, თბილისი, 0186, ჯავთარაძის ქუჩა №25/3
ტელ. (995 99) 589159
E-mail: kerarchitecture@gmail.com

თანამდებობა ინიც., გვარი	ხელმოწერა	თარიღი
დირექტორი გ. ჯერესელიძე		09.16.
პ. მ. ა. გ. ჯერესელიძე		09.16.
დაამუშავა გ. ჯერესელიძე		09.16.

დამკვეთი:
შპს მერილიონი
ს/ს 406122869
მის.: ქ.წამებულის გამზ.№71

მრავალფუნქციური შენობის კორექტირებული პროექტი ქეთევან წამებულის გამზ. №71-ში

დაკვეთა	სტადია	პროექტის ნაწილი (დარგი)	ფორმატი	მასშტაბი	ფურცლები	ფურც. №	თბილისი
	მუშა პროექტი	არქიტექტურა	A-3	1 : 100		ა - 11	2016 წ.

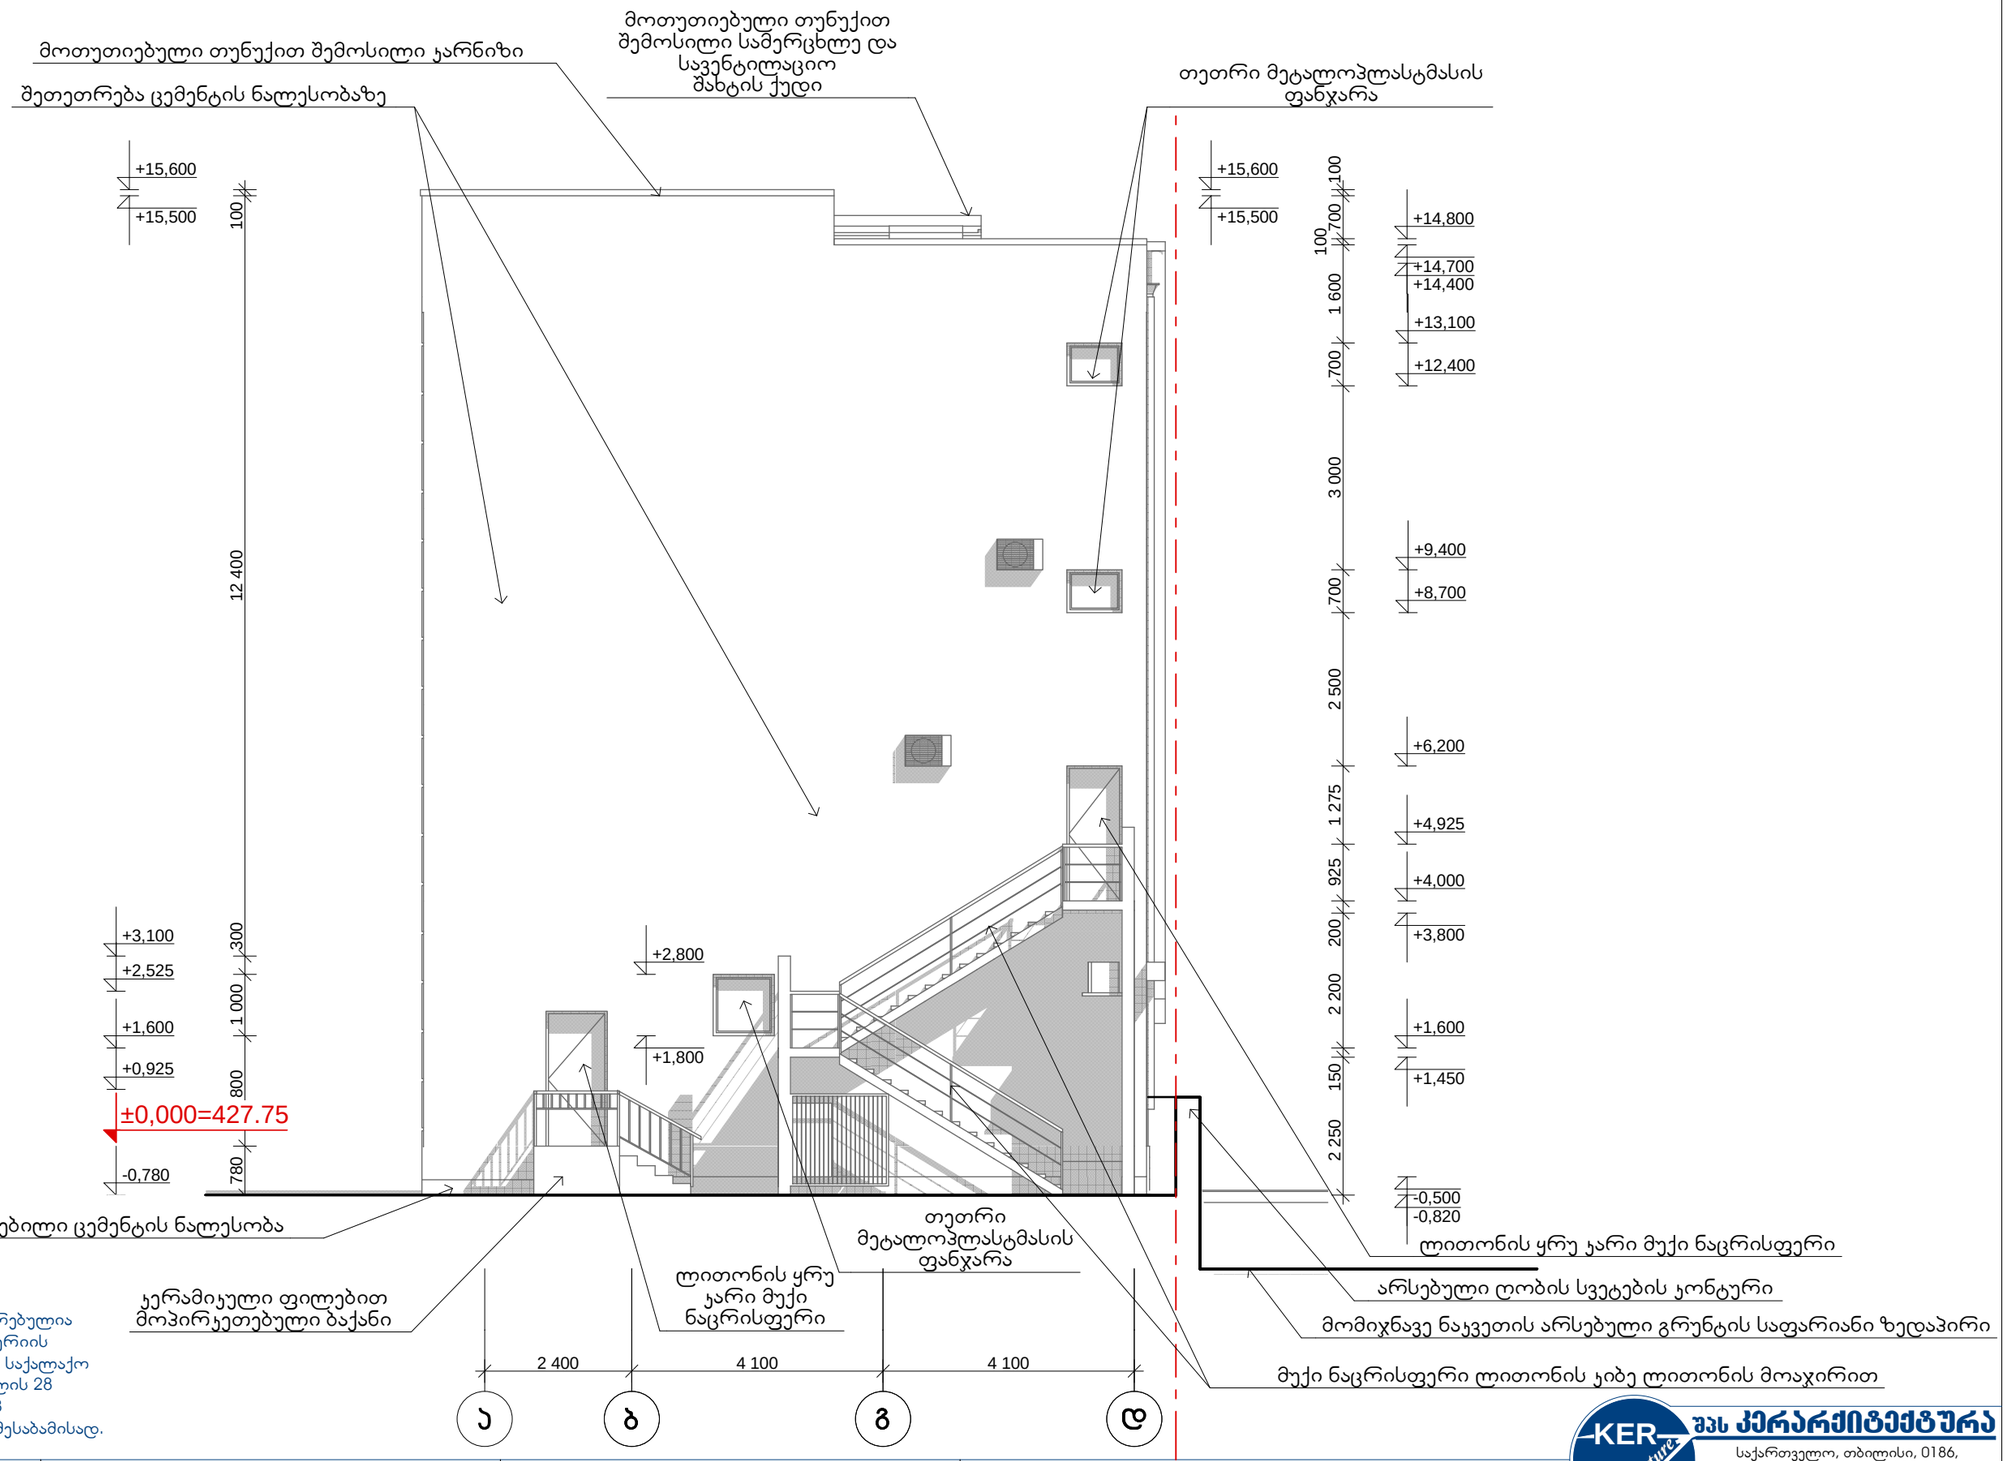

პროექტი კორექტირებულია ქალაქ თბილისის მერიის ზედამხედველობის საქალაქო სამსახურის 2016 წლის 28 ივნისის №16/167178 რეკომენდაციების შესაბამისად.

ექსპლიკაცია:

პირობითი აღნიშვნები:

ნაკვეთის საყადასტრო საზღვარი

+10,400 არქიტექტურული ნიშნული

შენიშვნები:

1. ნახაზზე ზომები მოცემულია მილიმეტრებში;
2. შენობის ნულოვანი ნიშნული ±0.000 შეესაბამება აბსოლუტურ ნიშნულს 427.75 მ

ფასადი ა-დ


შპს კერარქიტექტურა
KER Architecture
საქართველო, თბილისი, 0186,
ქავთარაძის ქუჩა №25/3
ტელ. (995 99) 589159
E-mail: kerarchitecture@gmail.com

თანამდებობა ინიც., გვარი	ხელმოწერა	თარიღი
დირექტორი გ. ჯერესელიძე		09.16.
პ. მ. ა. გ. ჯერესელიძე		09.16.
დაამუშავა გ. ჯერესელიძე		09.16.

დამკვეთი:
შპს მერილიონი
ს/კ 406122869
მის.: ქ.წამებულის გამზ.№71

მრავალფუნქციური შენობის კორექტირებული პროექტი ქეთევან წამებულის გამზ. №71-ში

დაკვეთა	სტადია	პროექტის ნაწილი (დარგი)	ფორმატი	მასშტაბი	ფურცლები	ფურც. №	თბილისი
	მუშა პროექტი	არქიტექტურა	A-3	1 : 100		ა - 12	2016 წ.

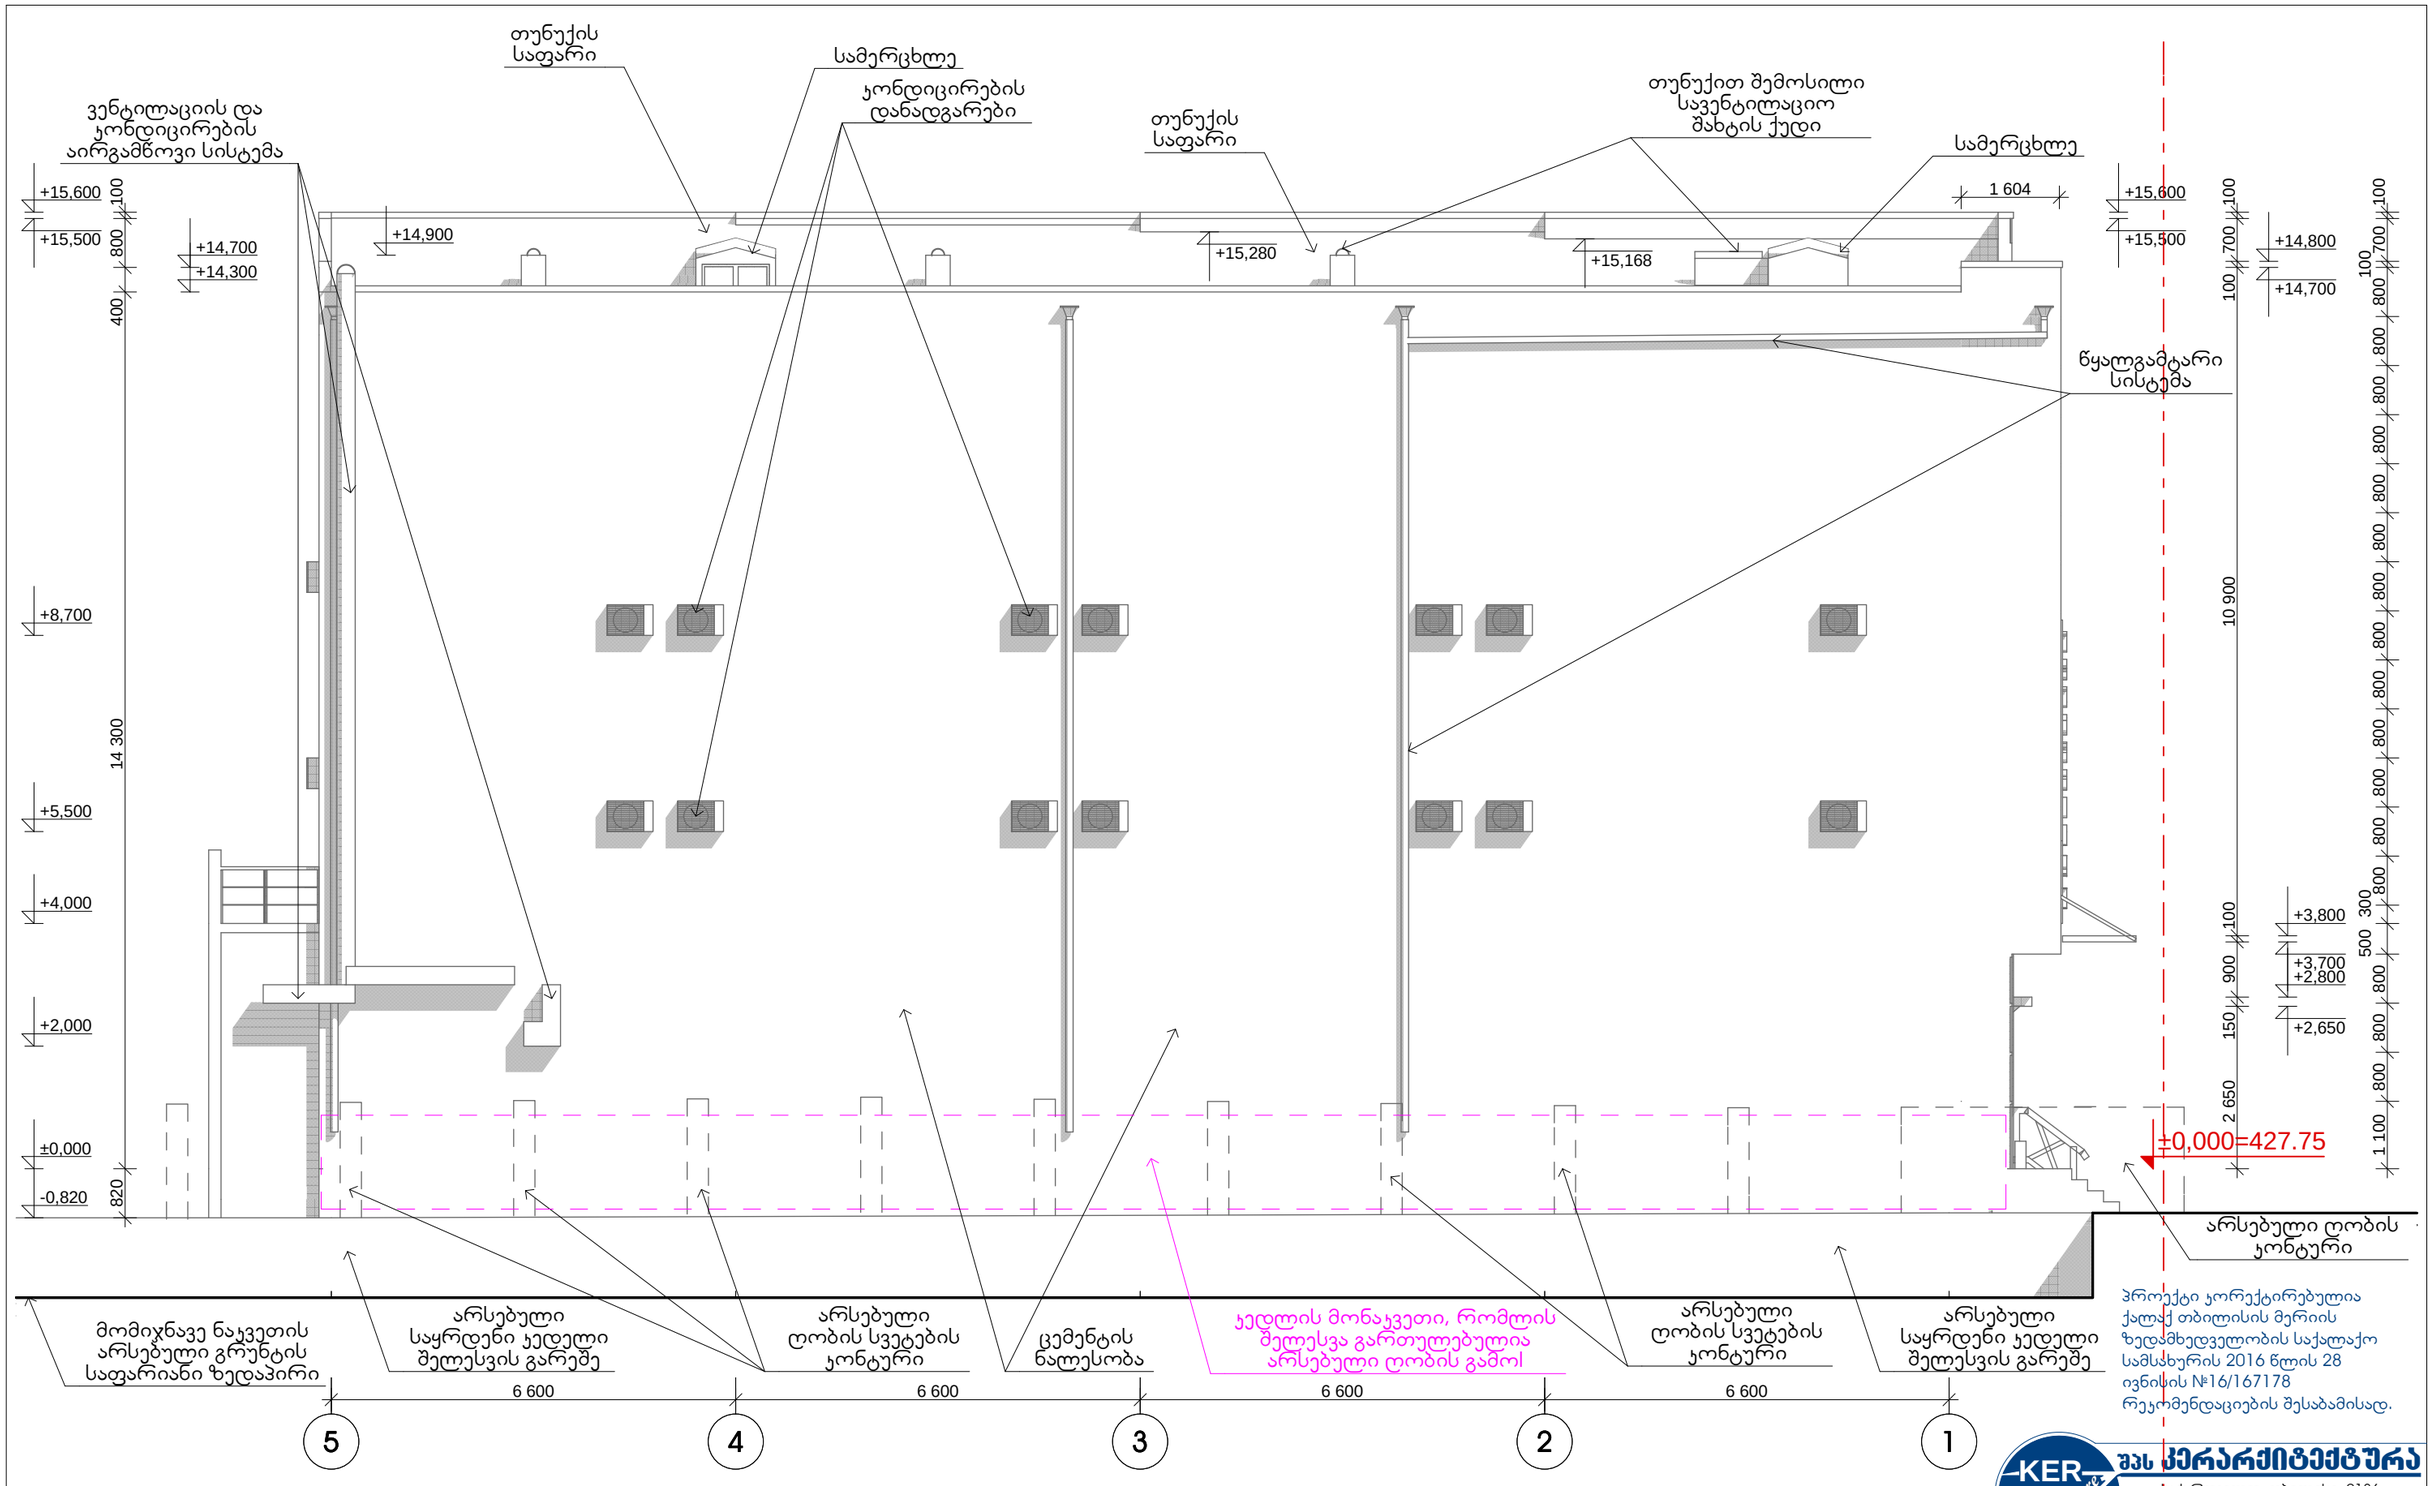

პროექტი კორექტირებულია ქალაქ თბილისის მერიის ზედამხედველობის სააქალაქო სამსახურის 2016 წლის 28 ივნისის №16/167178 რეკომენდაციების შესაბამისად.

ექსპლიკაცია:

პირობითი აღნიშვნები:

ნაკვეთის საკადასტრო საზღვარი

+10,400 არქიტექტურული ნიშნული

შენიშვნები:

1. ნახაზზე ზომები მოცემულია მილიმეტრებში;
2. შენობის ნულოვანი ნიშნული ±0.000 შეესაბამება აბსოლუტურ ნიშნულს 427.75 მ

ფასადი 5-1

KER Architecture
შპს კერარქიტექტურა
საქართველო, თბილისი, 0186,
ქავთარაძის ქუჩა №25/3
ტელ. (995 99) 589159
E-mail: kerarchitecture@gmail.com

თანამდებობა ინიც., გვარი	ხელმოწერა	თარიღი
დირექტორი გ. ჯერესელიძე		09.16.
პ. მ. ა. გ. ჯერესელიძე		09.16.
დაამუშავა გ. ჯერესელიძე		09.16.


დამკვეთი:
შპს მერილიონი
ს/კ 406122869
მის.: ქ.წამებულის გამზ.№71

მრავალფუნქციური შენობის კორექტირებული პროექტი ქეთევან წამებულის გამზ. №71-ში


დაკვეთა	სტადია	პროექტის ნაწილი (დარგი)	ფორმატი	მასშტაბი
	მუშა პროექტი	არქიტექტურა	A-3	1 : 100

ფურცლები ფურც. № ა - 13 თბილისი 2016 წ.


ფასადი 1 - 3

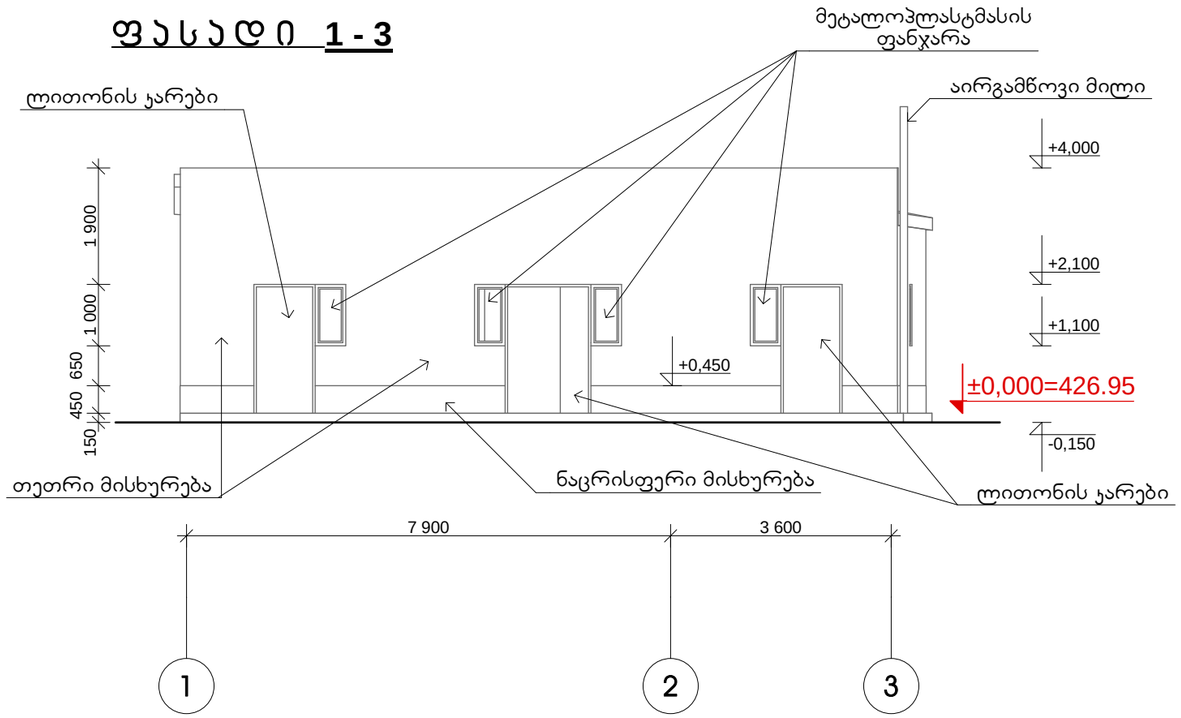


ფასადი A - C

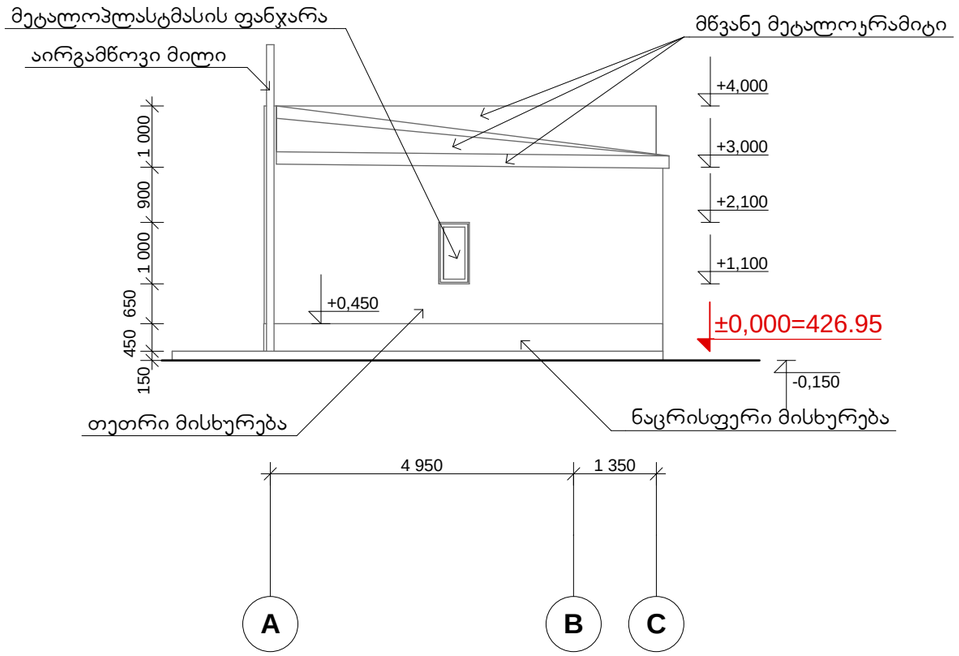

ფასადი 3 - 1

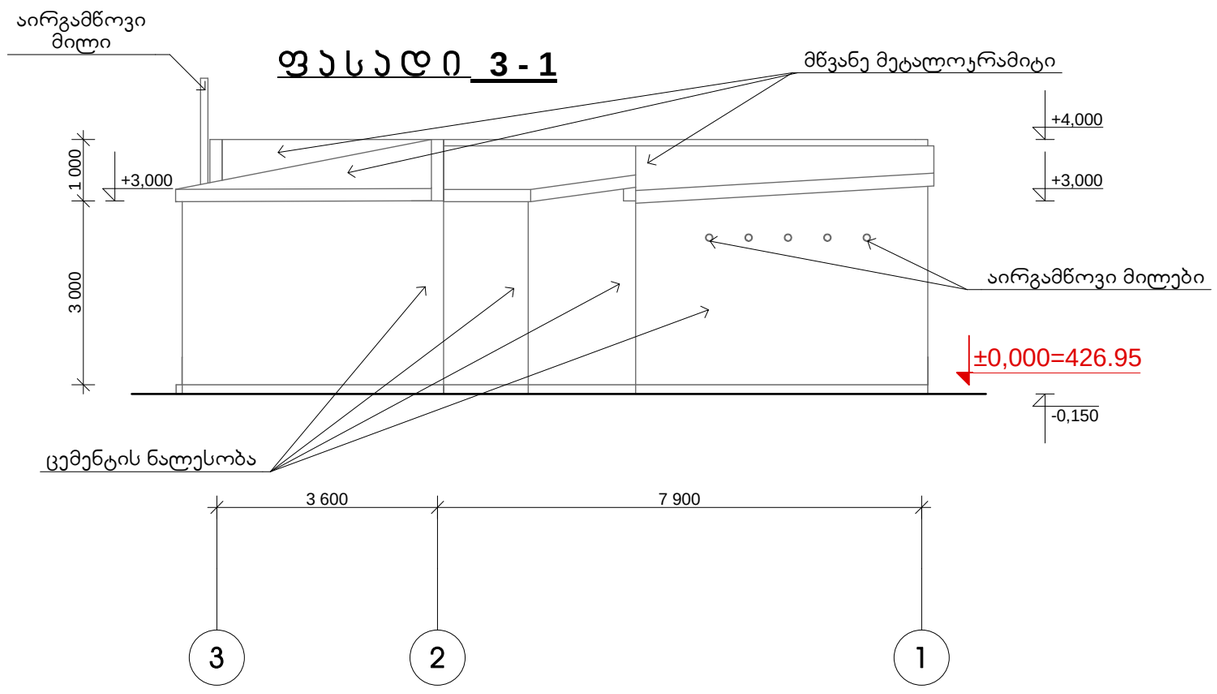

ფასადი C - A

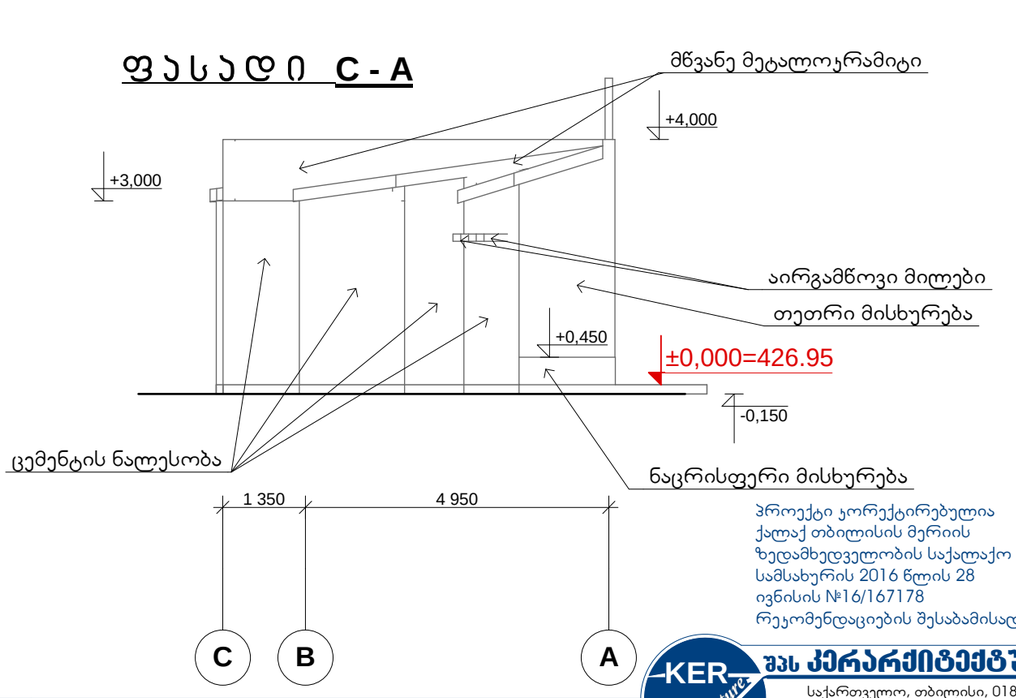

პროექტი კორექტირებულია ქალაქ თბილისის მერიის ზედამხედველობის საქალაქო სამსახურის 2016 წლის 28 ივნისის №16/167178 რეკომენდაციების შესაბამისად.

ექსპლიკაცია:

ვირობითი აღნიშვნები:

+2,400 არქიტექტურული ნიშნული

შენიშვნები:

1. ნახაზზე ზომები მოცემულია მილიმეტრებში;
2. დამსმხარე-სამეურნეო ნაგებობის ნულოვანი ნიშნული ±0.000 შეესაბამება აბსოლუტურ ნიშნულს 426.95 მ

დამხმარე-სამეურნეო სათავოს ფასადები 1 - 3, A - C, 3 - 1, C - A

შპს კერარქიტექტურა
საქართველო, თბილისი, 0186, ქავთარაძის ქუჩა №25/3
ტელ. (995 99) 589159
E-mail: kerarchitecture@gmail.com

თანამდებობა ინიც., გვარი	ხელმოწერა	თარიღი
დირექტორი გ. ჯერესელიძე		09.16.
პ. მ. ა. გ. ჯერესელიძე		09.16.
დაამუშავა გ. ჯერესელიძე		09.16.

დამკვეთი: შპს მერილიონი ს/ა 406122869 მის.: ქ.ნამებულის გამზ.№71

მრავალფუნქციური შენობის კორექტირებული პროექტი ქეთევან წამებულის გამზ. №71-ში

დაკვეთა	სტადია	პროექტის ნაწილი (დარგი)	ფორმატი	მასშტაბი	ფურცლები	ფურც. №	თბილისი 2016 წ.
	მუშა პროექტი	არქიტექტურა	A-3	1 : 100		ა-13¹	