
გეგმა 0.00 ნიშნულზე

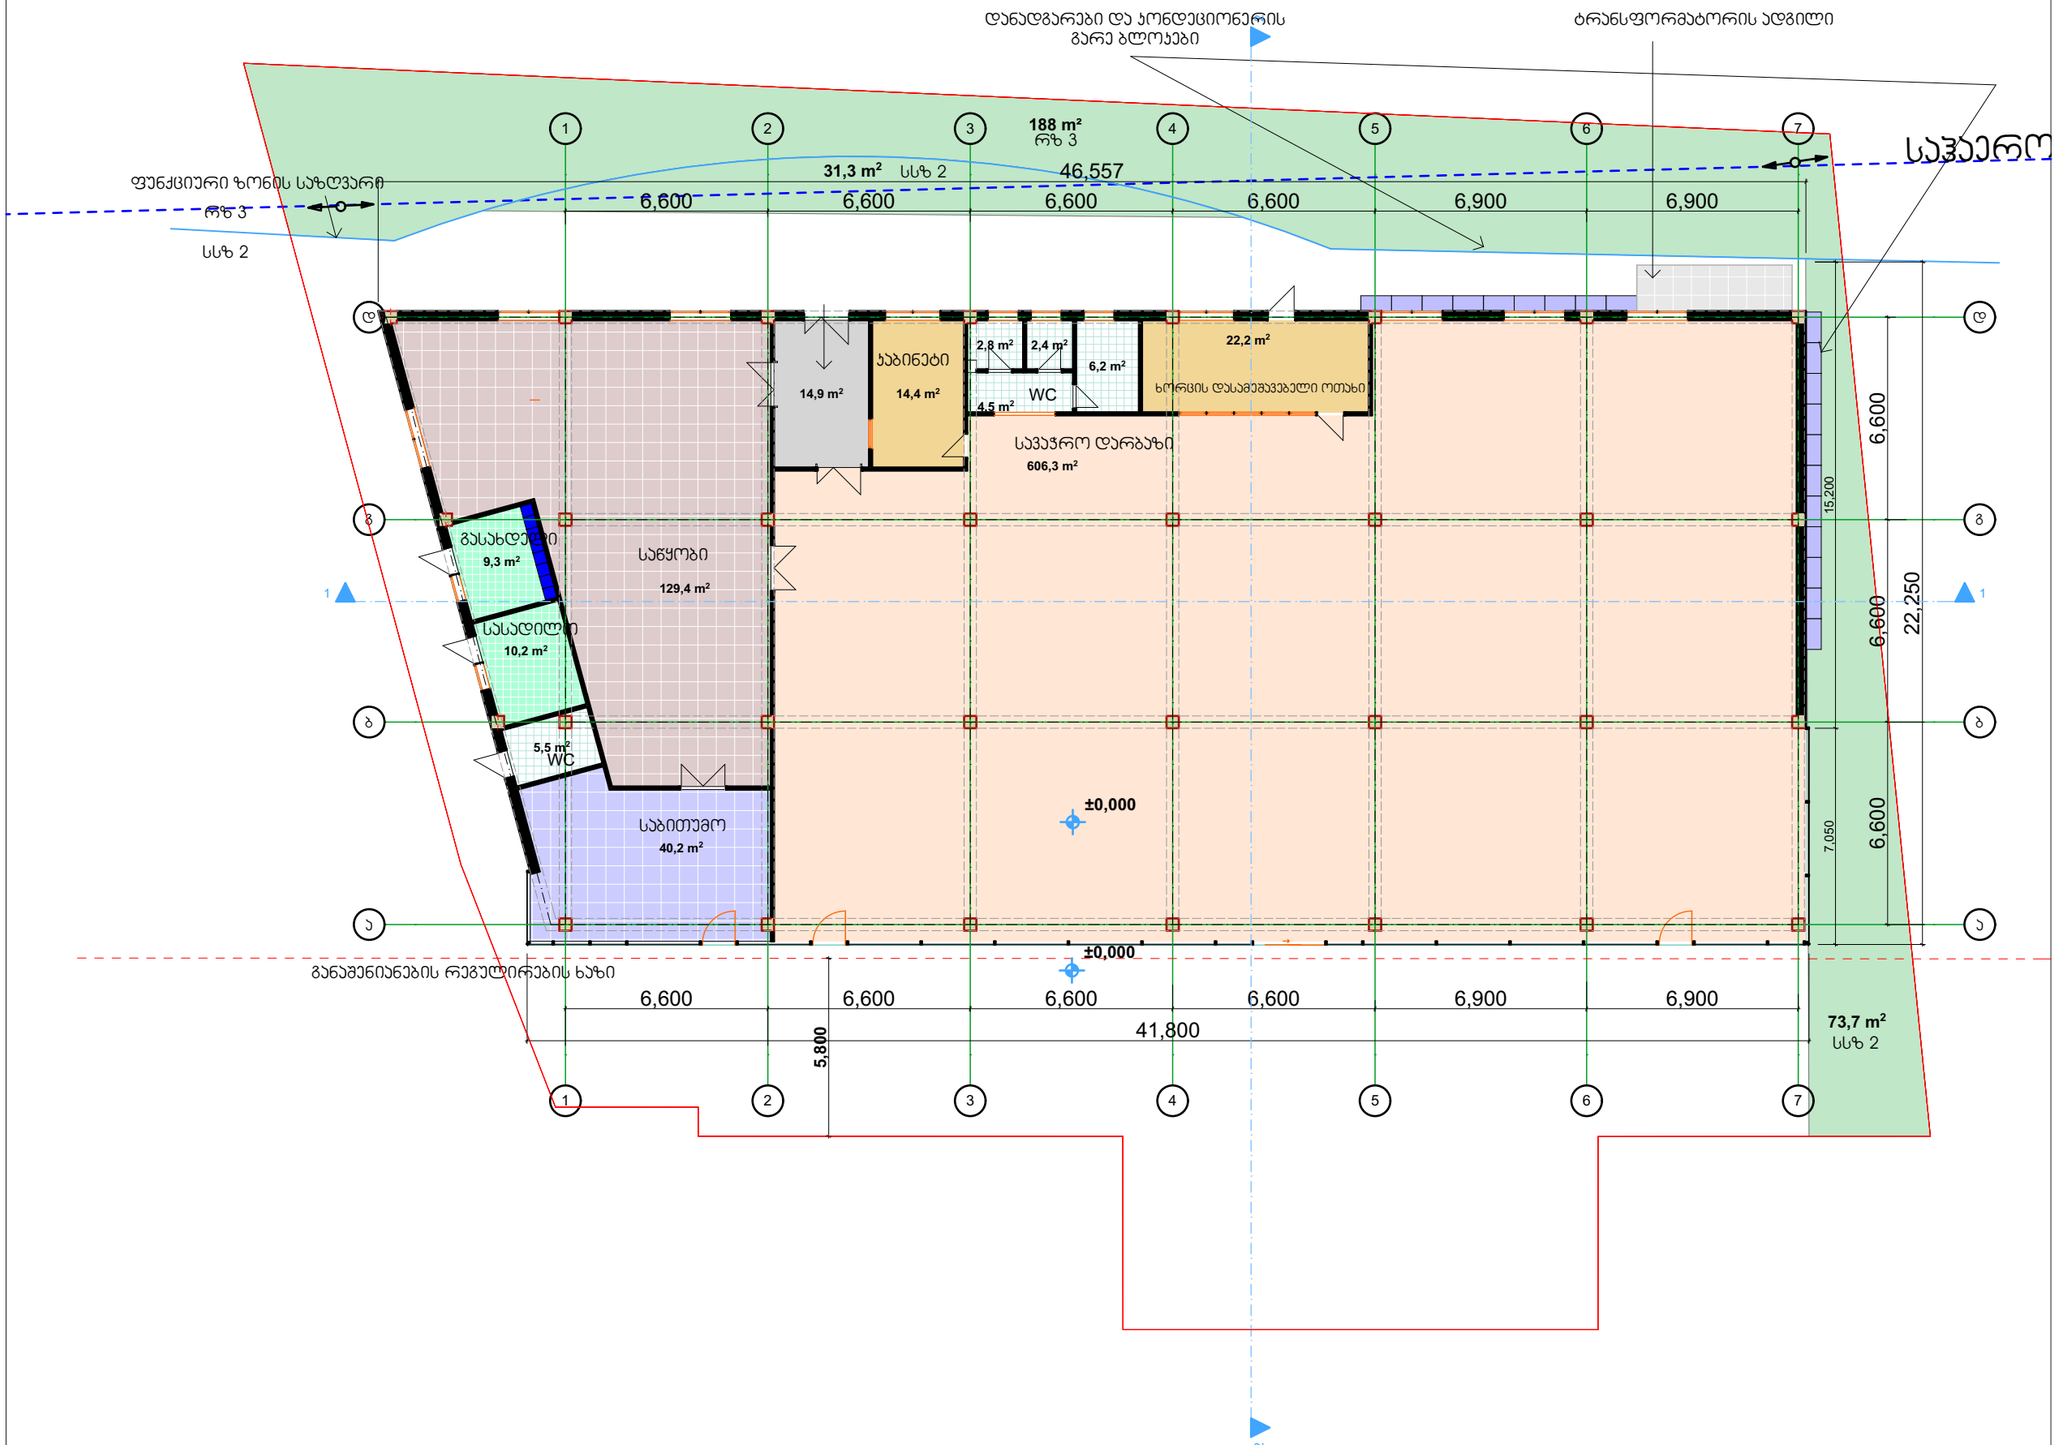

შ.პ.ს. "ესსა"
დირექტორი:
გიორგი ნანავა
მის.: პეკინის გამზ. №34
ტელ.: 237 39 54
მობ.: 595 777 101

დამკვეთი:
შპს "გლაპარი"

ქ. თბილისი, მარნეულისკენ მიმავალ გზაზე, შავნაბადას ასახვევიდან 100 მეტრში მდებარე მიწის ნაკვეთზე "სუპერმარკეტი"-ს პროექტი

შენიშვნა:

დირექტორი
გიორგი ნანავა


პროექტის ავტორი:
გიორგი ნანავა

ნახაზის დასახელება

გეგმა 0.00 ნიშნულზე

სტადია: ა-პ	ა-პ
მასშტაბი	*1:200*
შურც. რ.	10
შურც. №	**02**

გეგმა 4.78 ნიშნულზე

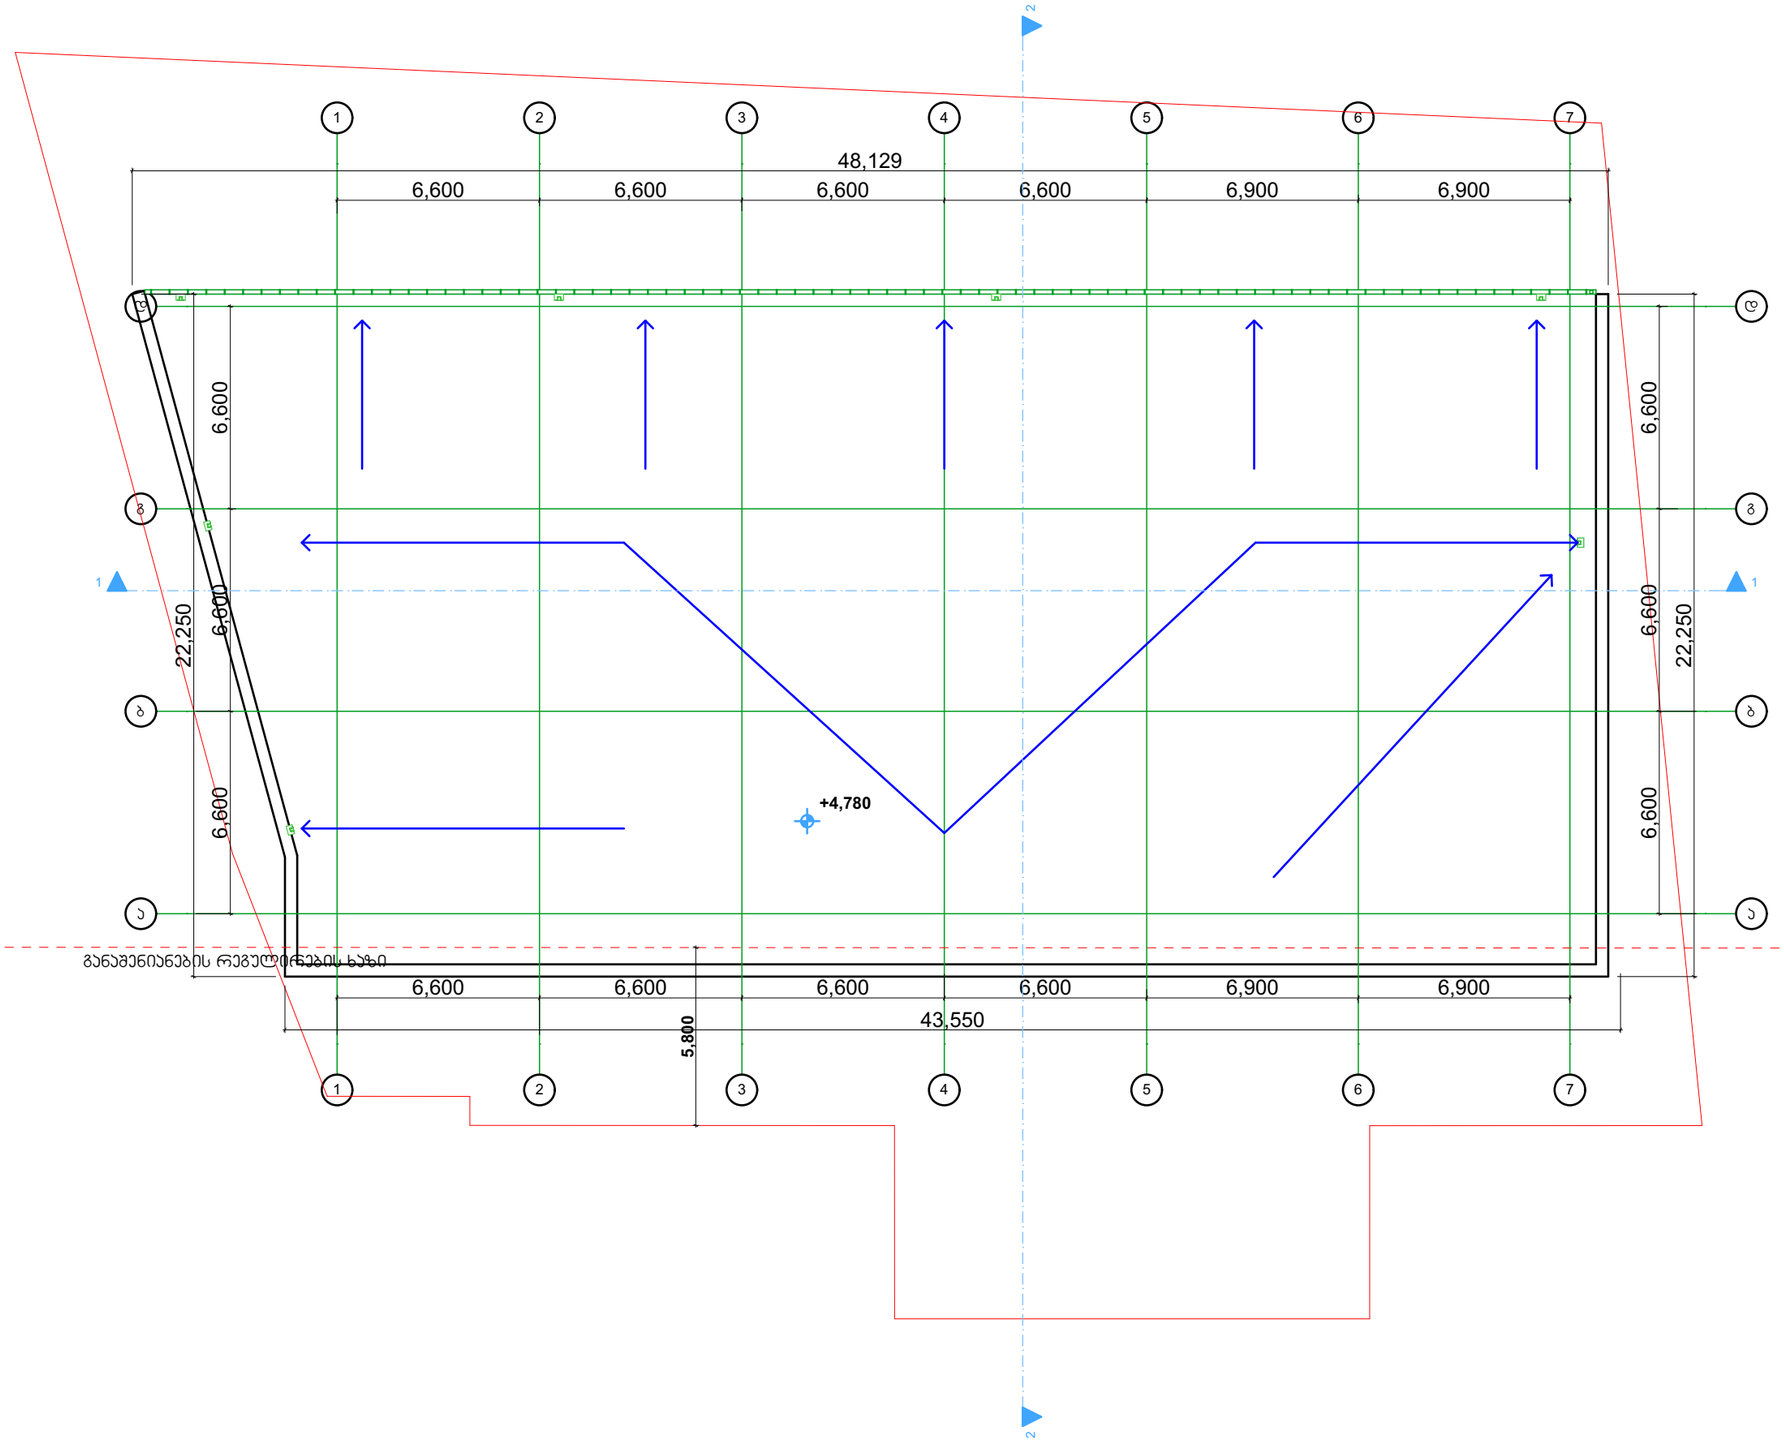

ESSA

შ.პ.ს. "ესსა"
დირექტორი:
გიორგი ნანავა
მის.: პეკინის გამზ. №34
ტელ.: 237 39 54
მობ.: 595 777 101

დამკვეთი:
შპს "გლაპარი"

ქ. თბილისი, მარნეულისკენ მიმავალ გზაზე, შავნაბადას ასახვევიდან 100 მეტრში მდებარე მიწის ნაკვეთზე "სუპერმარკეტი"-ს პროექტი

შენიშვნა:

დირექტორი
გიორგი ნანავა

პროექტის ავტორი:
გიორგი ნანავა

ნახაზის დასახელება

გეგმა 4.78 ნიშნულზე

სტადია: ა-პ	ა-პ
მასშტაბი	1:200
შურც. რ.	10
შურც. №	03