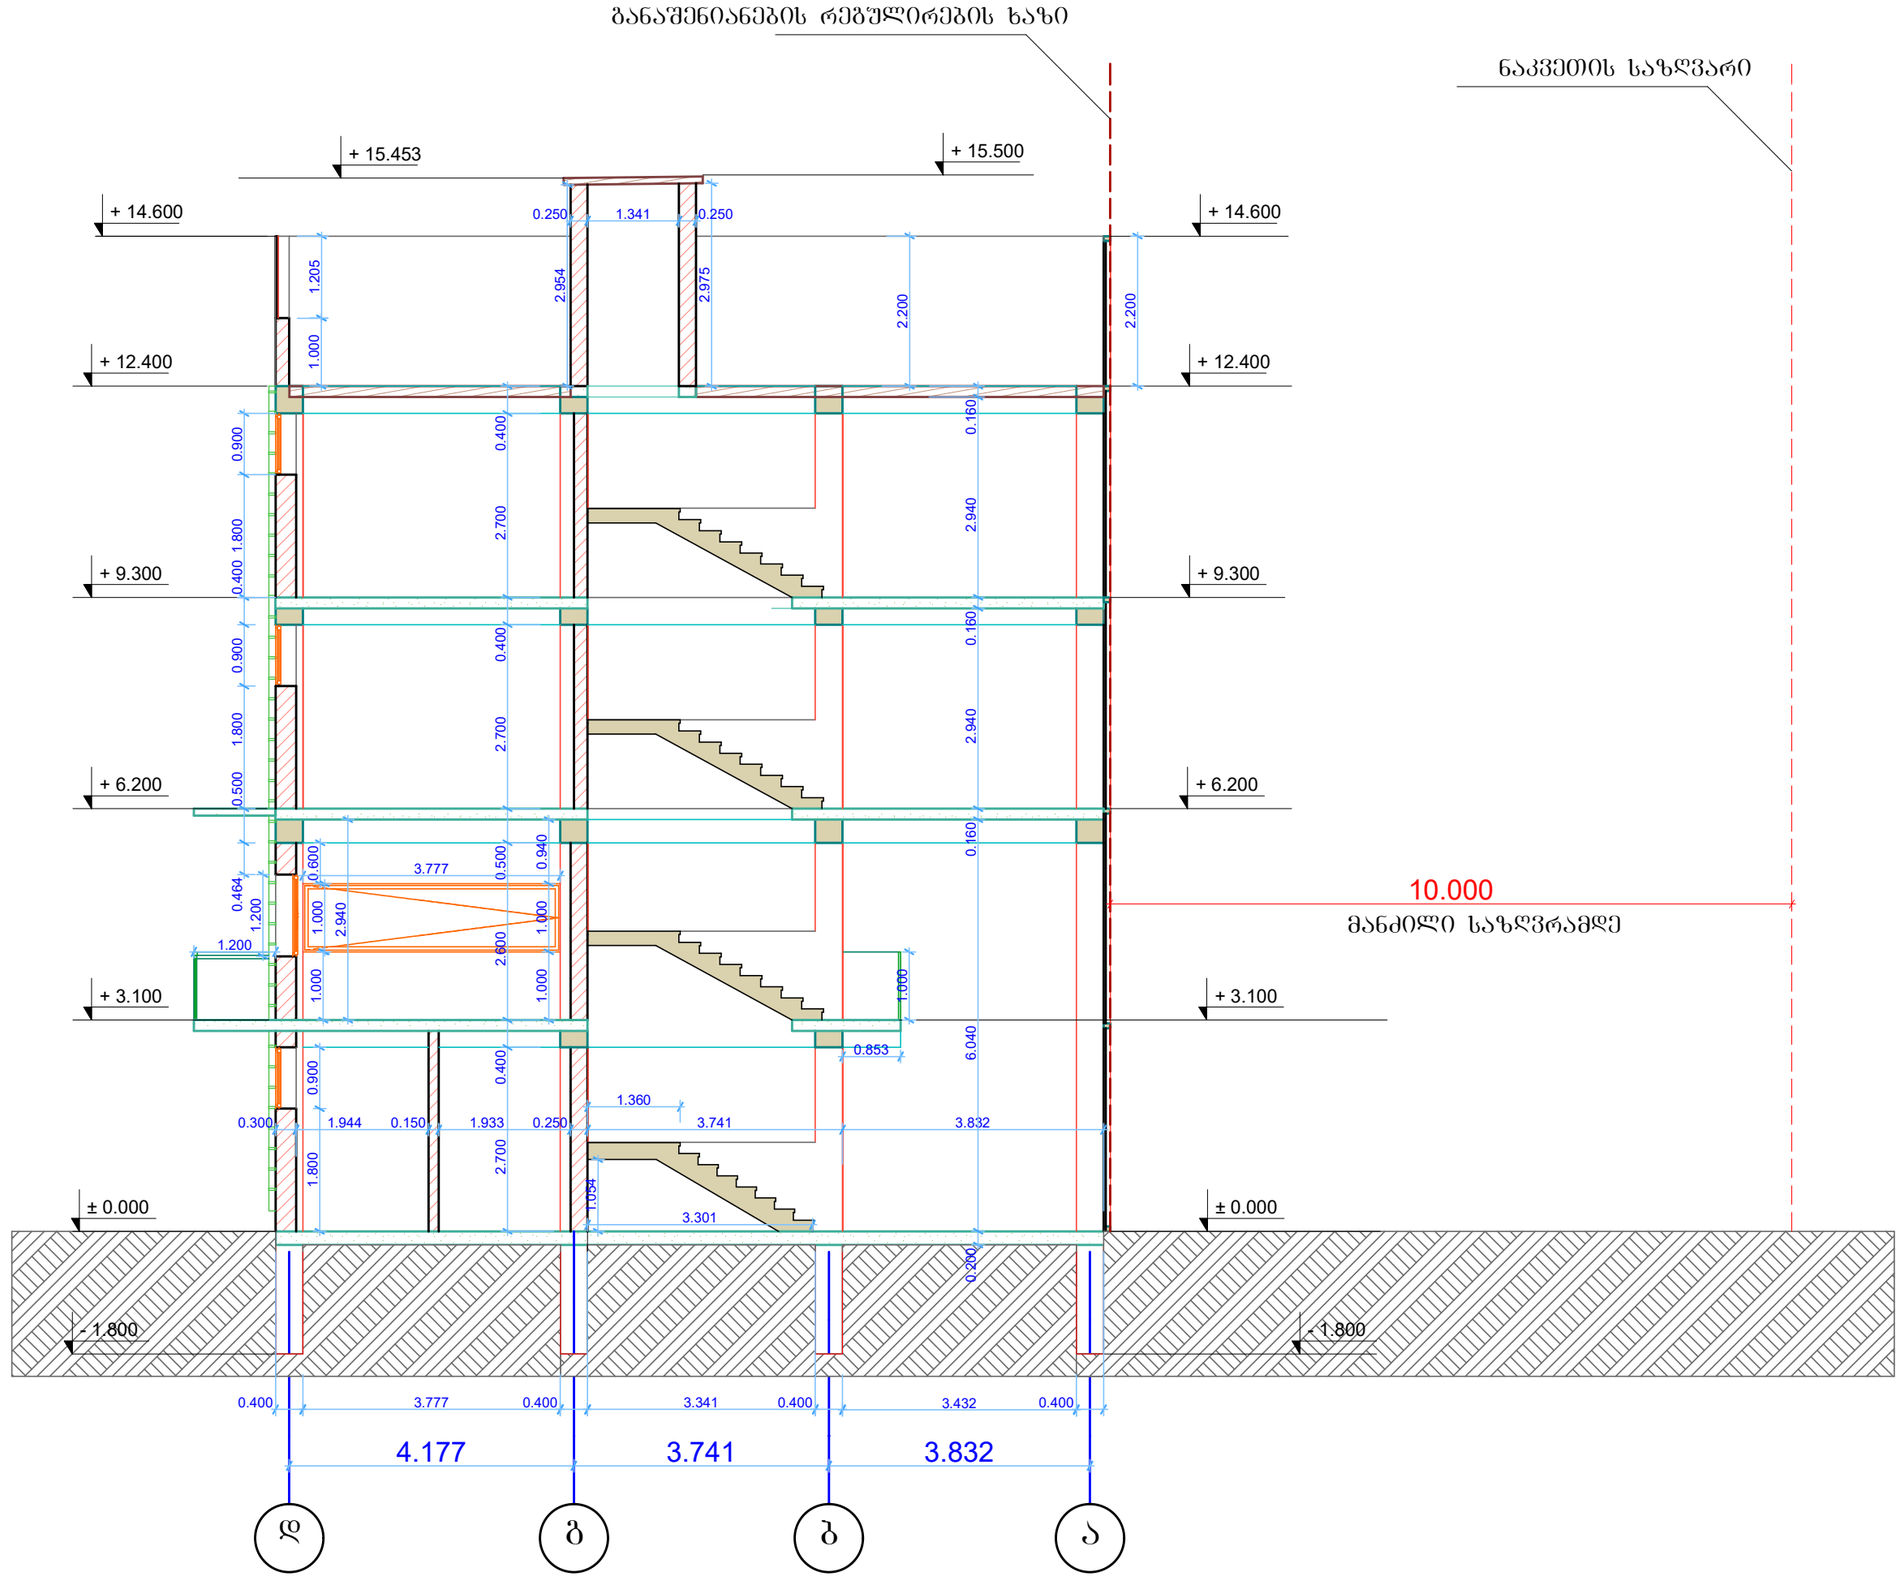


A-3 | თბილისი 2016წ.

პირობითი ნიშნები

- ღერძის ხაზი
- ±0.00 სართულის ნიშნული
- ჭრილის ხაზი
- +0.00 არქიტექტურული ნიშნული
- - ნაკვეთის საზღვარი
- - განაშენიანების რეგულირების ხაზი

შენიშვნები

2. ნახაზზე ზომები მოცემულია მილიმეტრებში
3. ნახაზის ყველა ცვლილება მშენებლობისას შეთანხმებული უნდა იყოს პროექტის ავტორთან

დამკვეთი: შ.პ.ს "SINA"	
შეთანხმებულია დამკვეთთან: შ.პ.ს "SINA"	


პროექტი

მისამართი:

ქ. თბილისი, სოფელი დიღომი
საკადასტრო კოდი: 01.72.14.034.281

შ.პ.ს. „კირკიტაძე და კომპანია"

თანამდებობა	გვარი	ხელმოწერა
დირექტორი	რ.კირკიტაძე	
არქიტექტორი	ი. კაკულია	
დაამუშავა	ი. კაკულია	
დამკვეთი:	შ.პ.ს "SINA"	
მასშტაბი	1:100	ჭრილი 1
თარიღი	12.08.2016	
სტადია		1 - 7
საპროექტო		ფურცელი

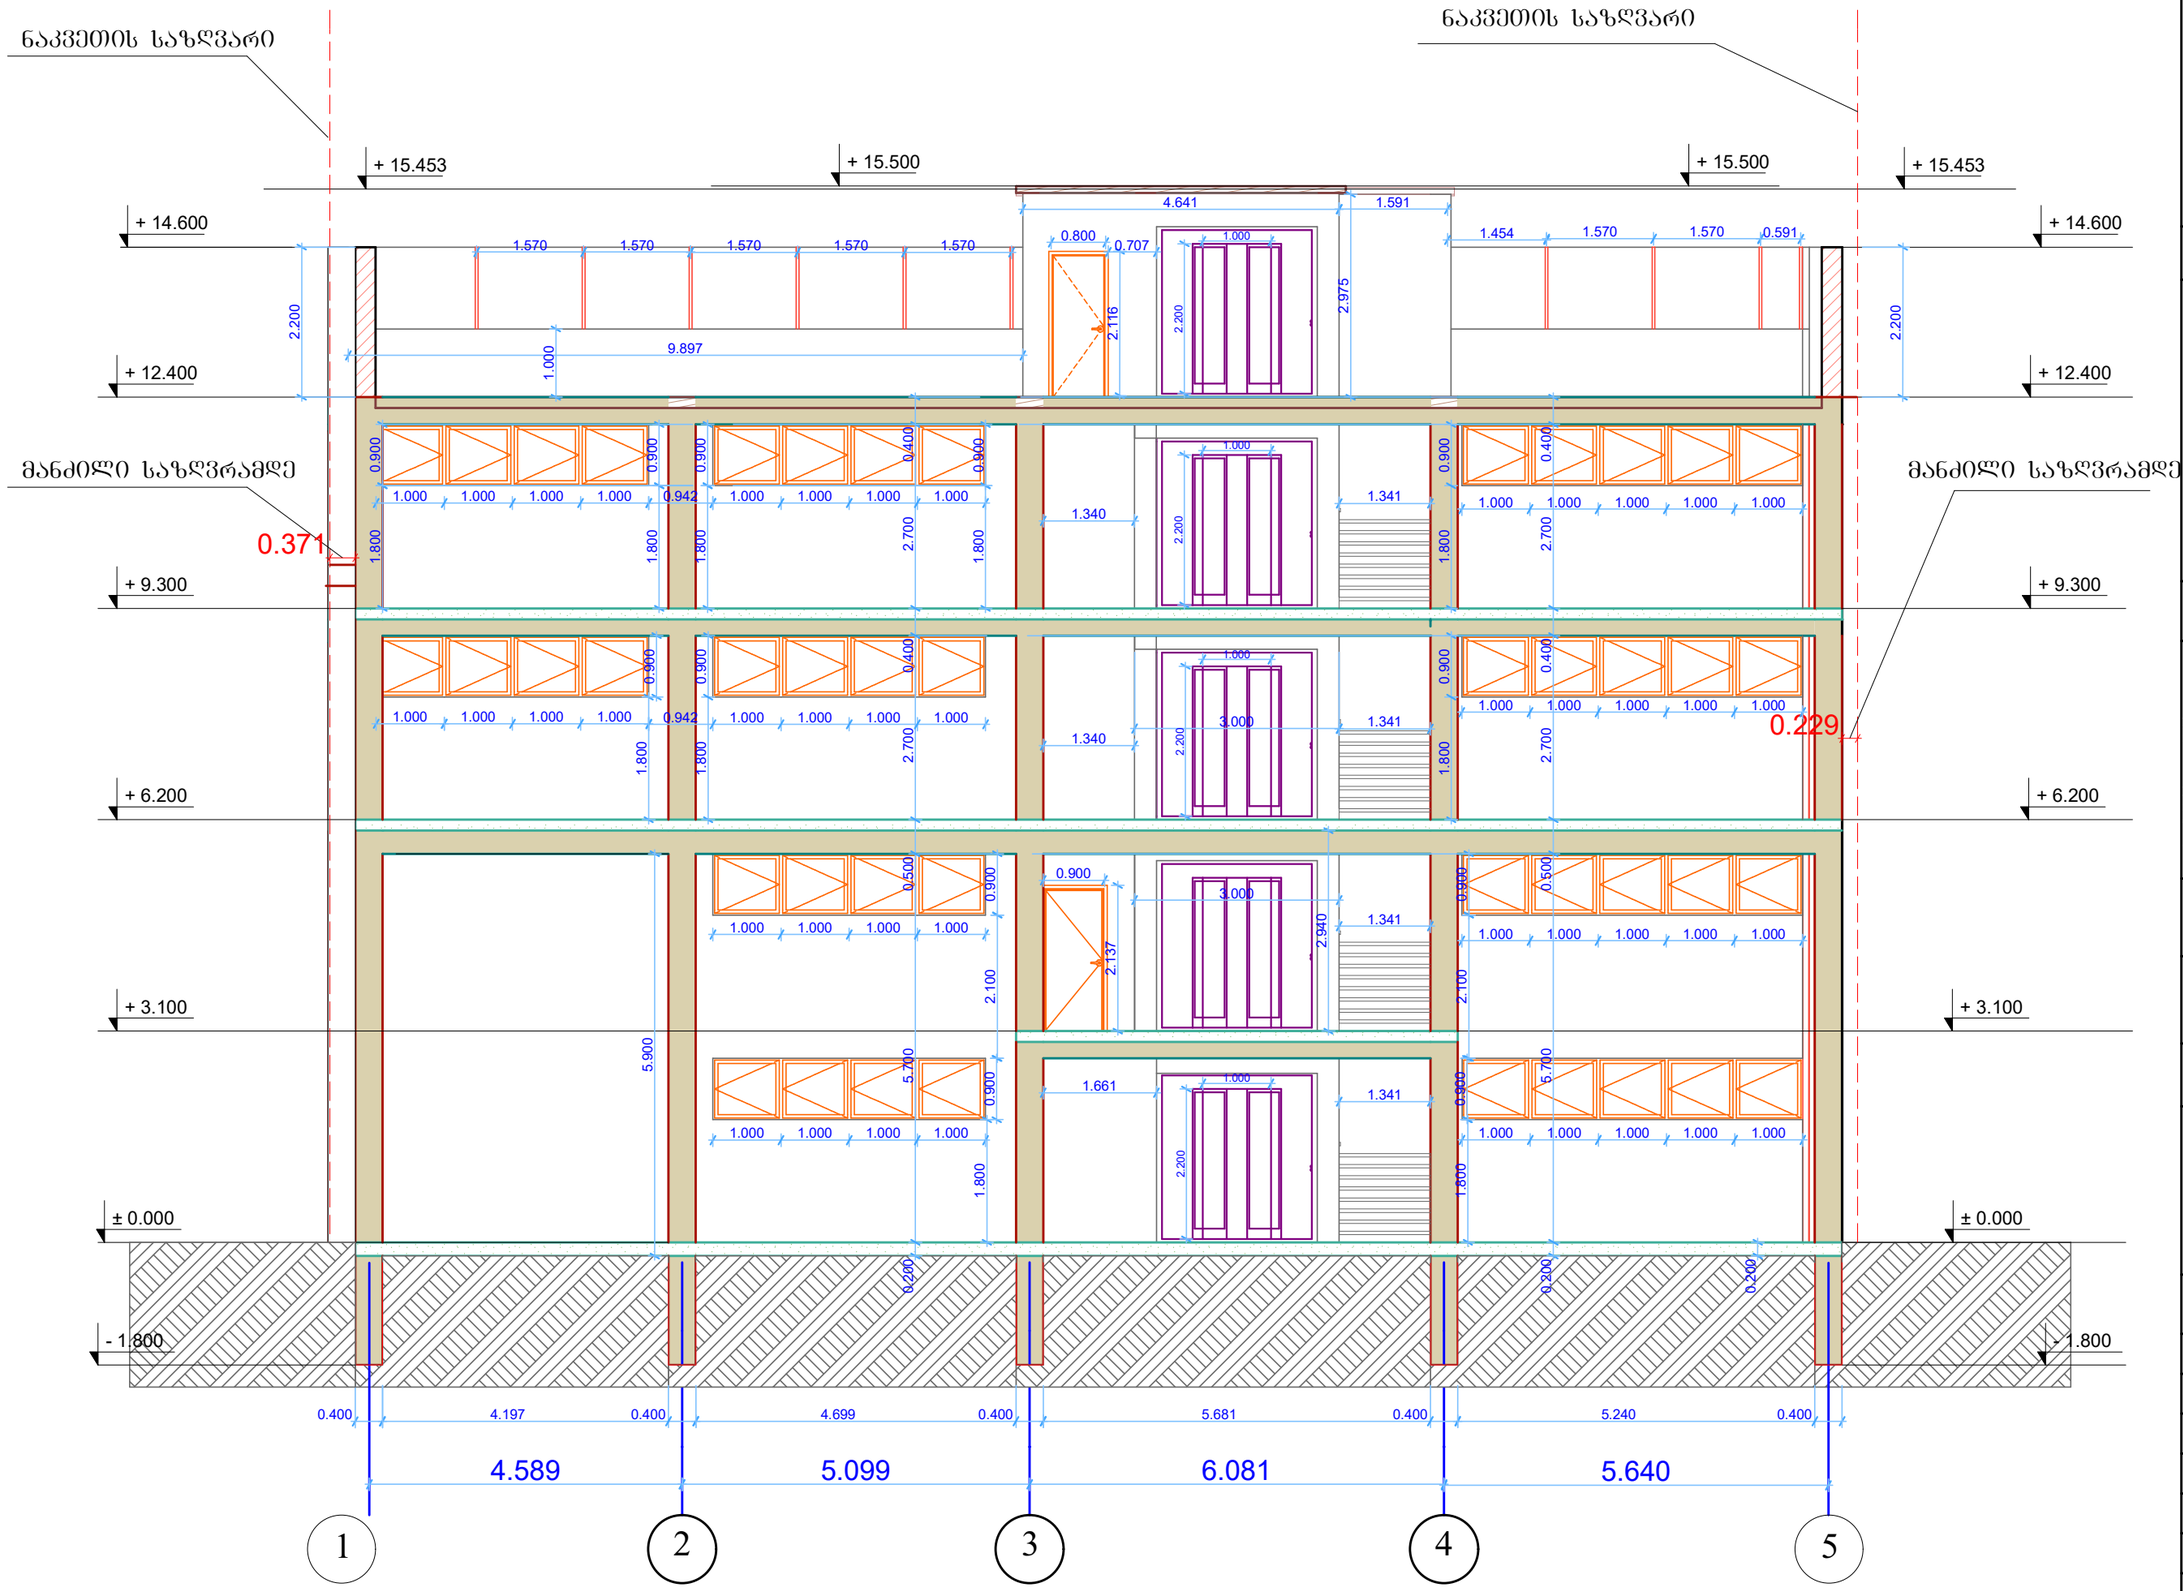

A-3 | თბილისი 2016წ.

პირობითი ნიშნები

- ღერძის ხაზი
- ±0.00 სართულის ნიშნული
- ჭრილის ხაზი
- +0.00 არქიტექტურული ნიშნული
- - - - - ნაკვეთის საზღვარი
- — — — — ბანაშენიანების რეგულირების ხაზი

შენიშვნები

2. ნახაზზე ზომები მოცემულია მილიმეტრებში
3. ნახაზის ყველა ცვლილება მშენებლობისას შეთანხმებული უნდა იყოს პროექტის ავტორთან

დამკვეთი: შ.პ.ს "SINA"

შეთანხმებულია დამკვეთთან: შ.პ.ს "SINA"


პროექტი

მისამართი:

ქ. თბილისი, სოფელი დიღომი საკ.კოდ: 01.72.14.034.281

შ.პ.ს. „კირკიტაძე და კომპანია"

თანამდებობა	გვარი	ხელმოწერა
დირექტორი	რ.კირკიტაძე	
არქიტექტორი	ი. კვკვლია	
დაამუშავა	ი. კვკვლია	
დამკვეთი:	შ.პ.ს "SINA"	
მასშტაბი	1:100	**ჭრილი 2**
თარიღი		
სტადია	12.08.2016	1 - 8
საპროექტო		ფურცელი

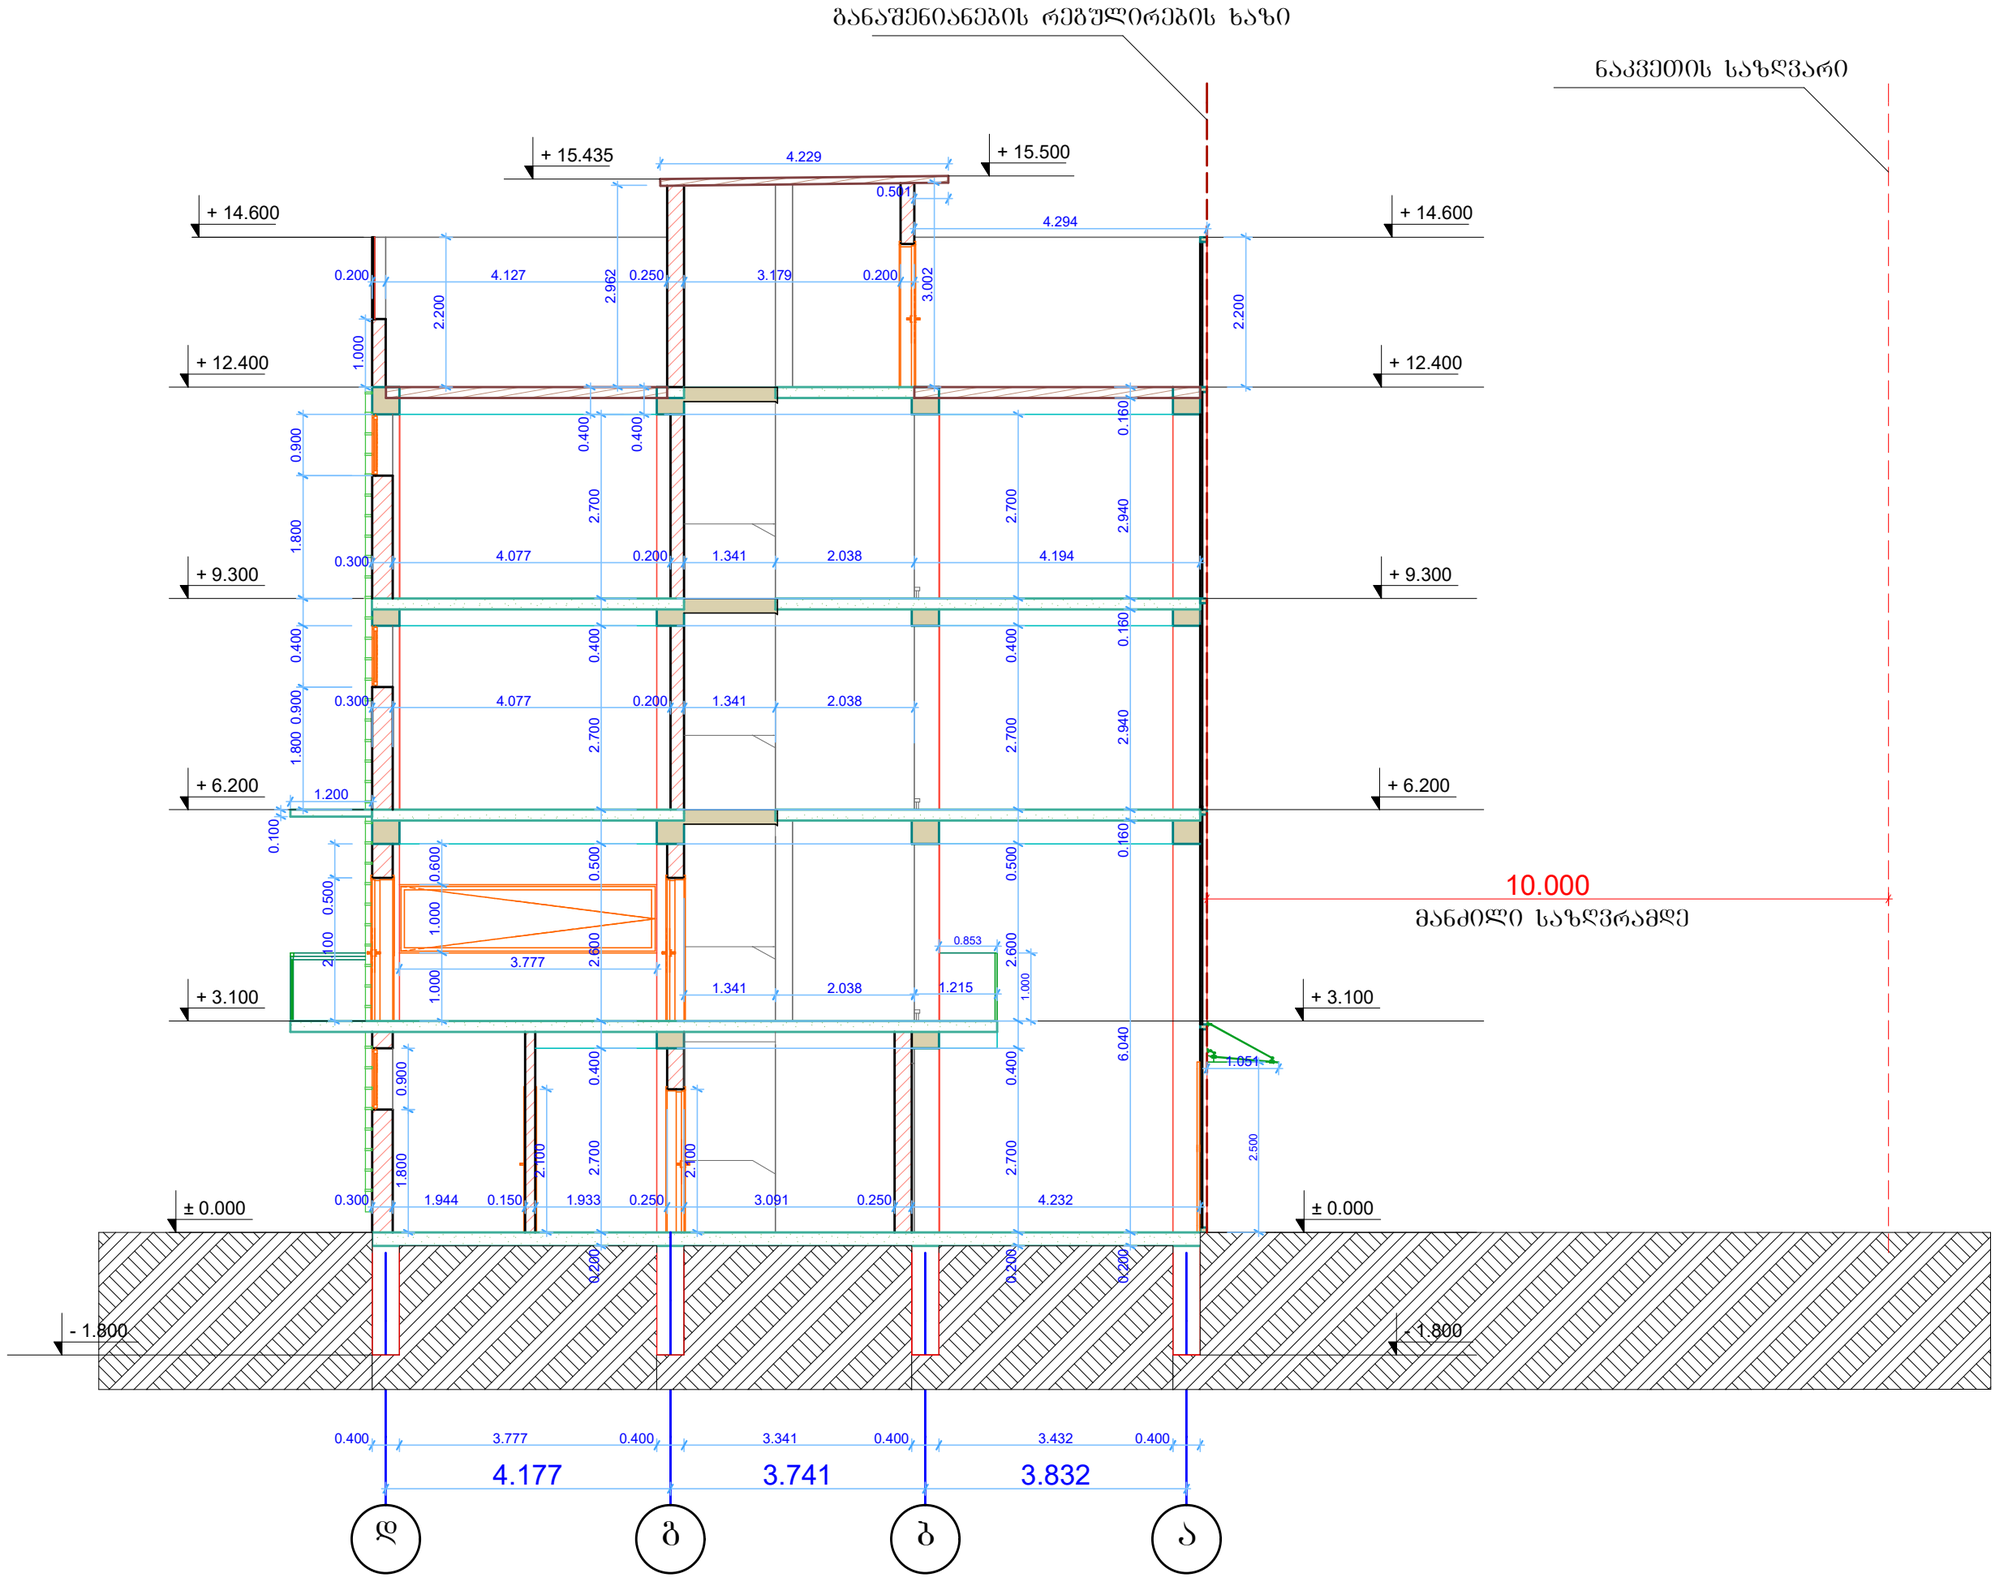

A-3 | თბილისი 2016წ.

პირობითი ნიშნები

- ღერძის ხაზი
- ±0.00 სართულის ნიშნული
- ჭრილის ხაზი
- +0.00 არქიტექტურული ნიშნული
- - ნაკვეთის საზღვარი
- - განაშენიანების რეგულირების ხაზი

შენიშვნები

2. ნახაზზე ზომები მოცემულია მილიმეტრებში
3. ნახაზის ყველა ცვლილება მშენებლობისას შეთანხმებული უნდა იყოს პროექტის ავტორთან

დამკვეთი: შ.პ.ს "SINA"	
შეთანხმებულია დამკვეთთან: შ.პ.ს "SINA"	


პროექტი

მისამართი:

ქ. თბილისი, სოფელი დიღომი
საკ.კოდ: 01.72.14.034.281

შ.პ.ს. „კირკიტაძე და კომპანია"

თანამდებობა	გვარი	ხელმოწერა
დირექტორი	რ.კირკიტაძე	
არქიტექტორი	ი. კაკაცია	
დაამუშავა	ი. კაკაცია	
დამკვეთი:	შ.პ.ს "SINA"	
მასშტაბი	1:100	**ჭრილი 3**
თარიღი	12.08.2016	
სტადია		1 - 9
საპროექტო		ფურცელი

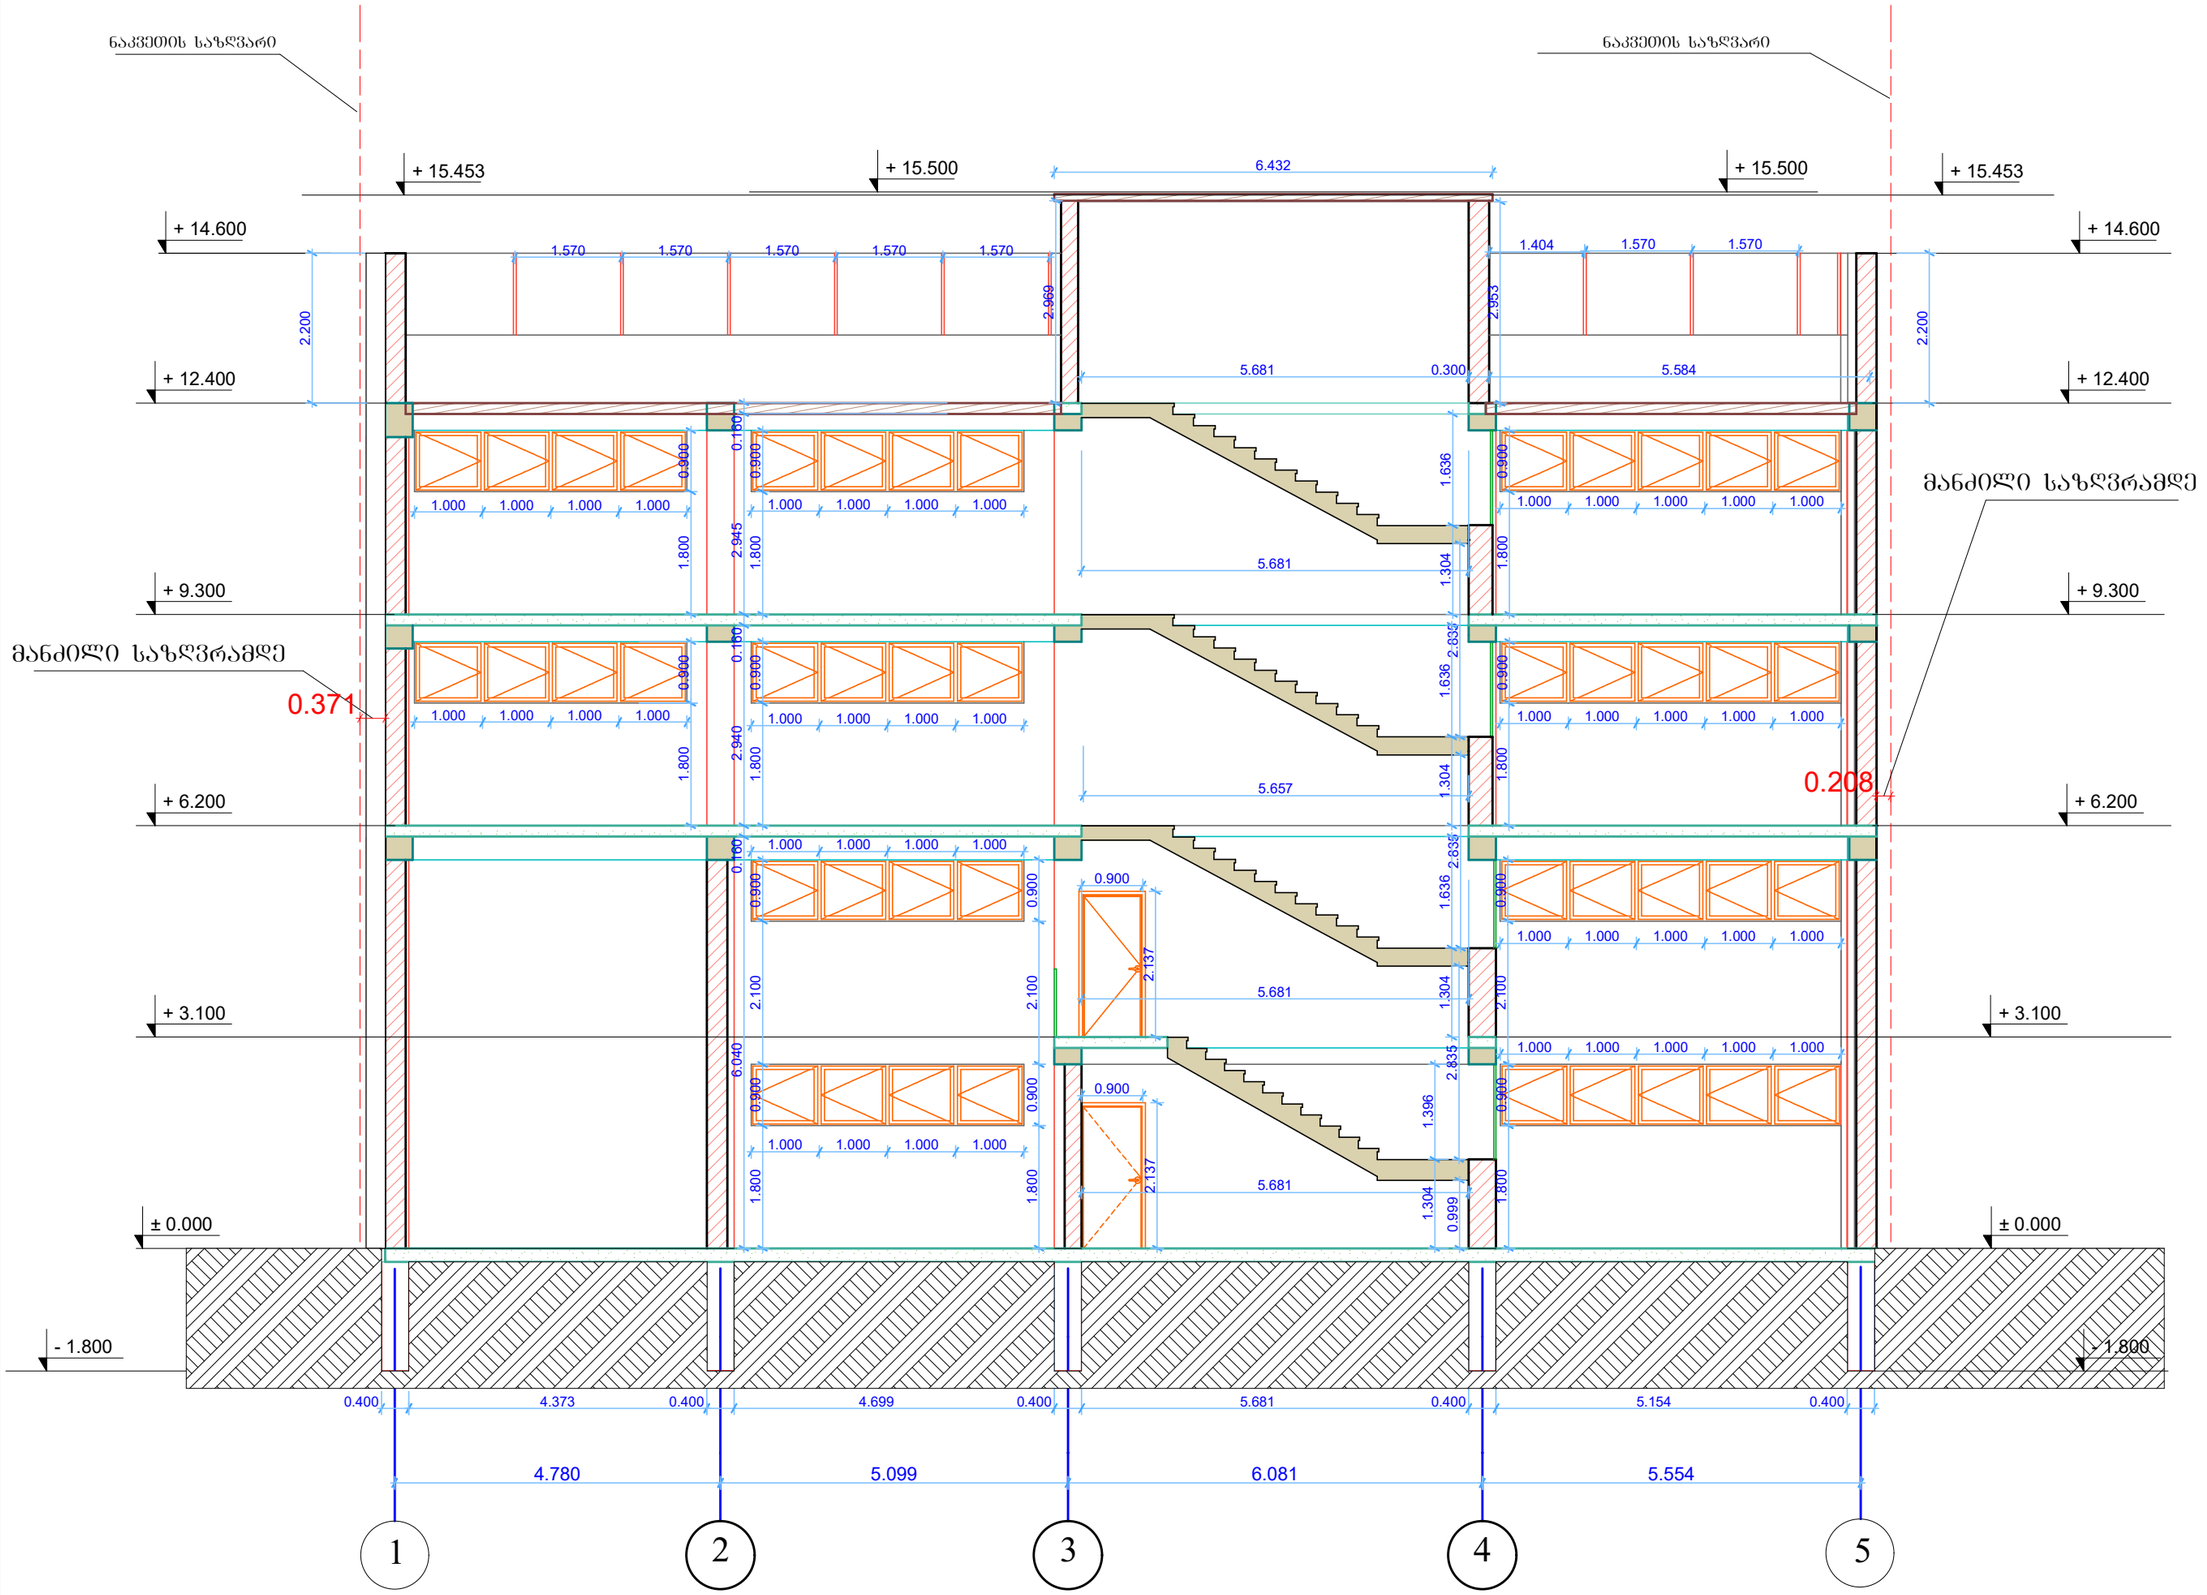

A-3 | თბილისი 2016წ.

პირობითი ნიშნები

- ღერძის ხაზი
- ±0.00 — სართულის ნიშნული
- ჭრილის ხაზი
- +0.00 — არქიტექტურული ნიშნული
- - - - - - ნაკვეთის საზღვარი
- — — — — — განაშენიანების რეგულირების ხაზი

შენიშვნები

2. ნახაზზე ზომები მოცემულია მილიმეტრებში
3. ნახაზის ყველა ცვლილება მშენებლობისას შეთანხმებული უნდა იყოს პროექტის ავტორთან

დამკვეთი: შ.პ.ს "SINA"	
შეთანხმებულია დამკვეთთან: შ.პ.ს "SINA"	

პროექტი

მისამართი:

ქ. თბილისი, სოფელი დიღომი
საკ.კოდ: 01.72.14.034.281

შ.პ.ს. „კირკიტაძე და კომპანია"

თანამდებობა	გვარი	ხელმოწერა
დირექტორი	რ.კირკიტაძე	
არქიტექტორი	ი. კვაცია	
დაამუშავა	ი. კვაცია	
დამკვეთი:	შ.პ.ს "SINA"	
მასშტაბი	1:100	**ჭრილი 4**
თარიღი	12.08.2016	
სტადია		1 - 10
საპროექტო		ფურცელი