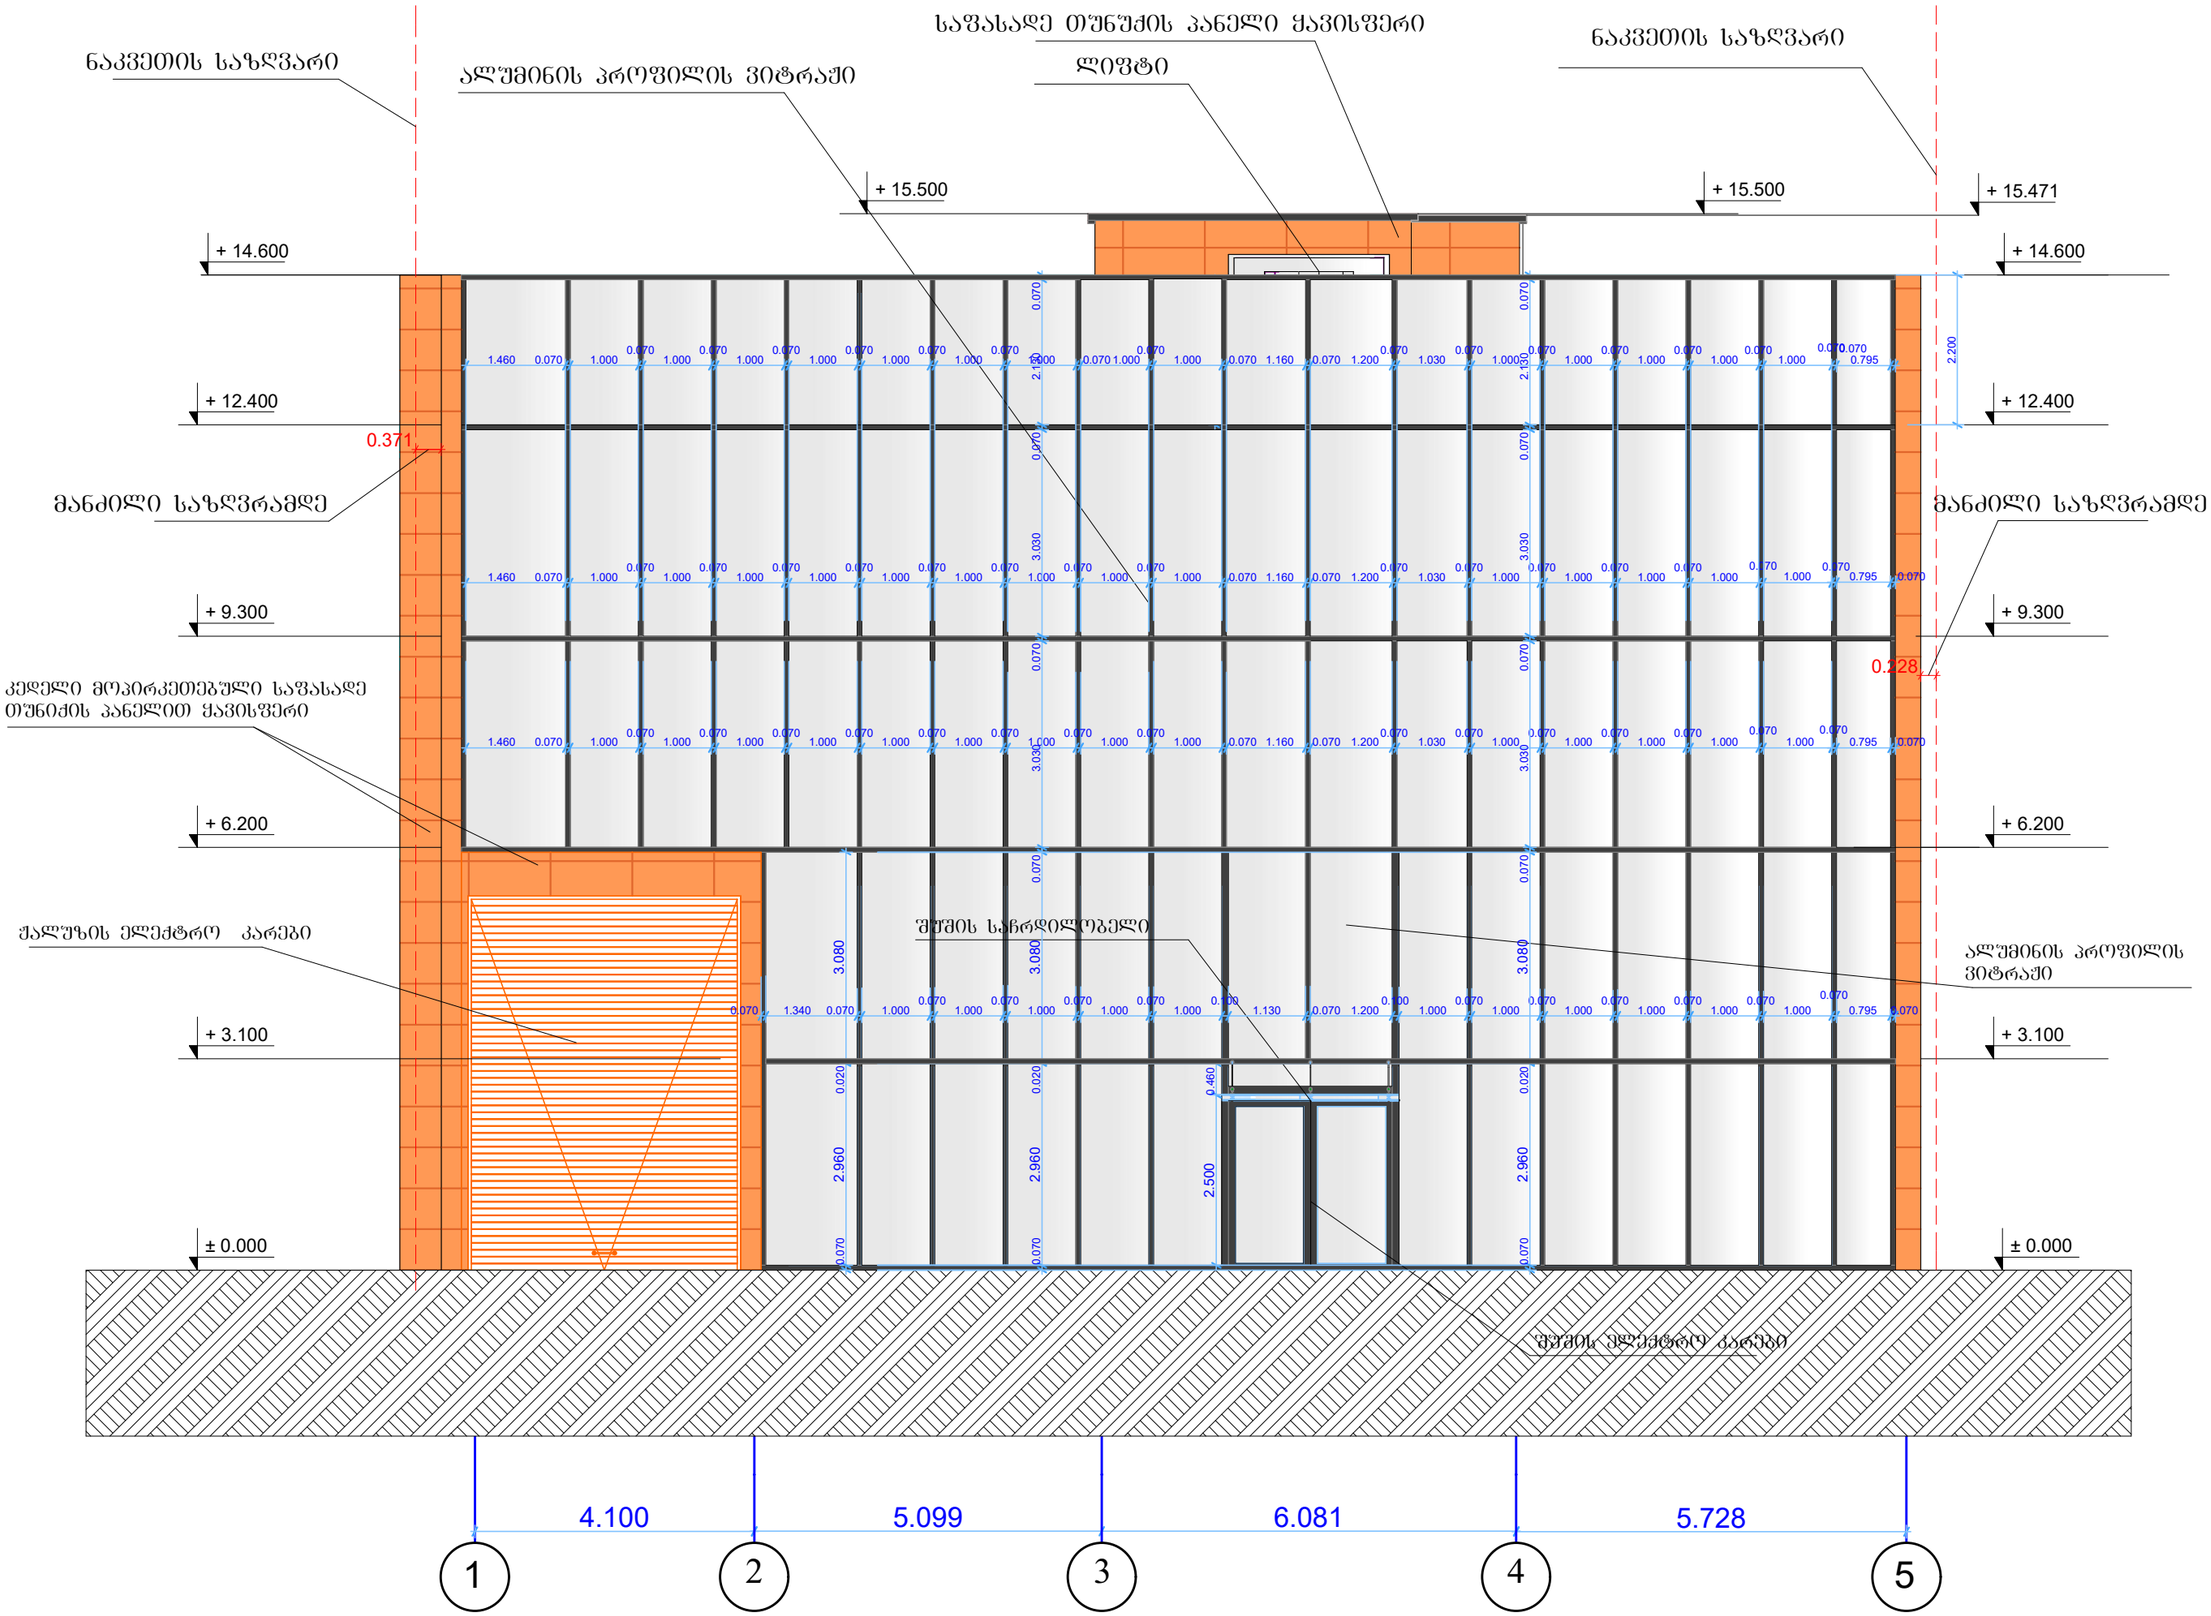

A-3

თბილისი 2016

პირობითი ნიშნები

- ღერძის ხაზი
- ±0.00 სართულის ნიშნული
- ჭრილის ხაზი
- +0.00 არქიტექტურული ნიშნული
- - ნაკვეთის საზღვარი
- - ბანაშენიანების რეგულირების ხაზი

შენიშვნები

2. ნახაზზე ზომები მოცემულია მილიმეტრებში

3. ნახაზის ყველა ცვლილება მშენებლობისას შეთანხმებული უნდა იყოს პროექტის ავტორთან

დამკვეთი: შ.პ.ს "SINA"	
შეთანხმებულია დამკვეთთან: შ.პ.ს "SINA"	

პროექტი

მისამართი:

ქ. თბილისი, სოფელი დიღომი
საკ.კოდ: 01.72.14.034.281

შ.პ.ს. „კირკიტაძე და კომპანია"

თანამდებობა	გვარი	ხელმოწერა
დირექტორი	რ.კირკიტაძე	
არქიტექტორი	ი. კაკაძია	
დაამუშავა	ი. კაკაძია	
დამკვეთი:	შ.პ.ს "SINA"	
მასშტაბი	მ.1:100	ფასადი 1
თარიღი	12.08.2016	
სტადია		1 - 11
საპროექტო		ფურცელი

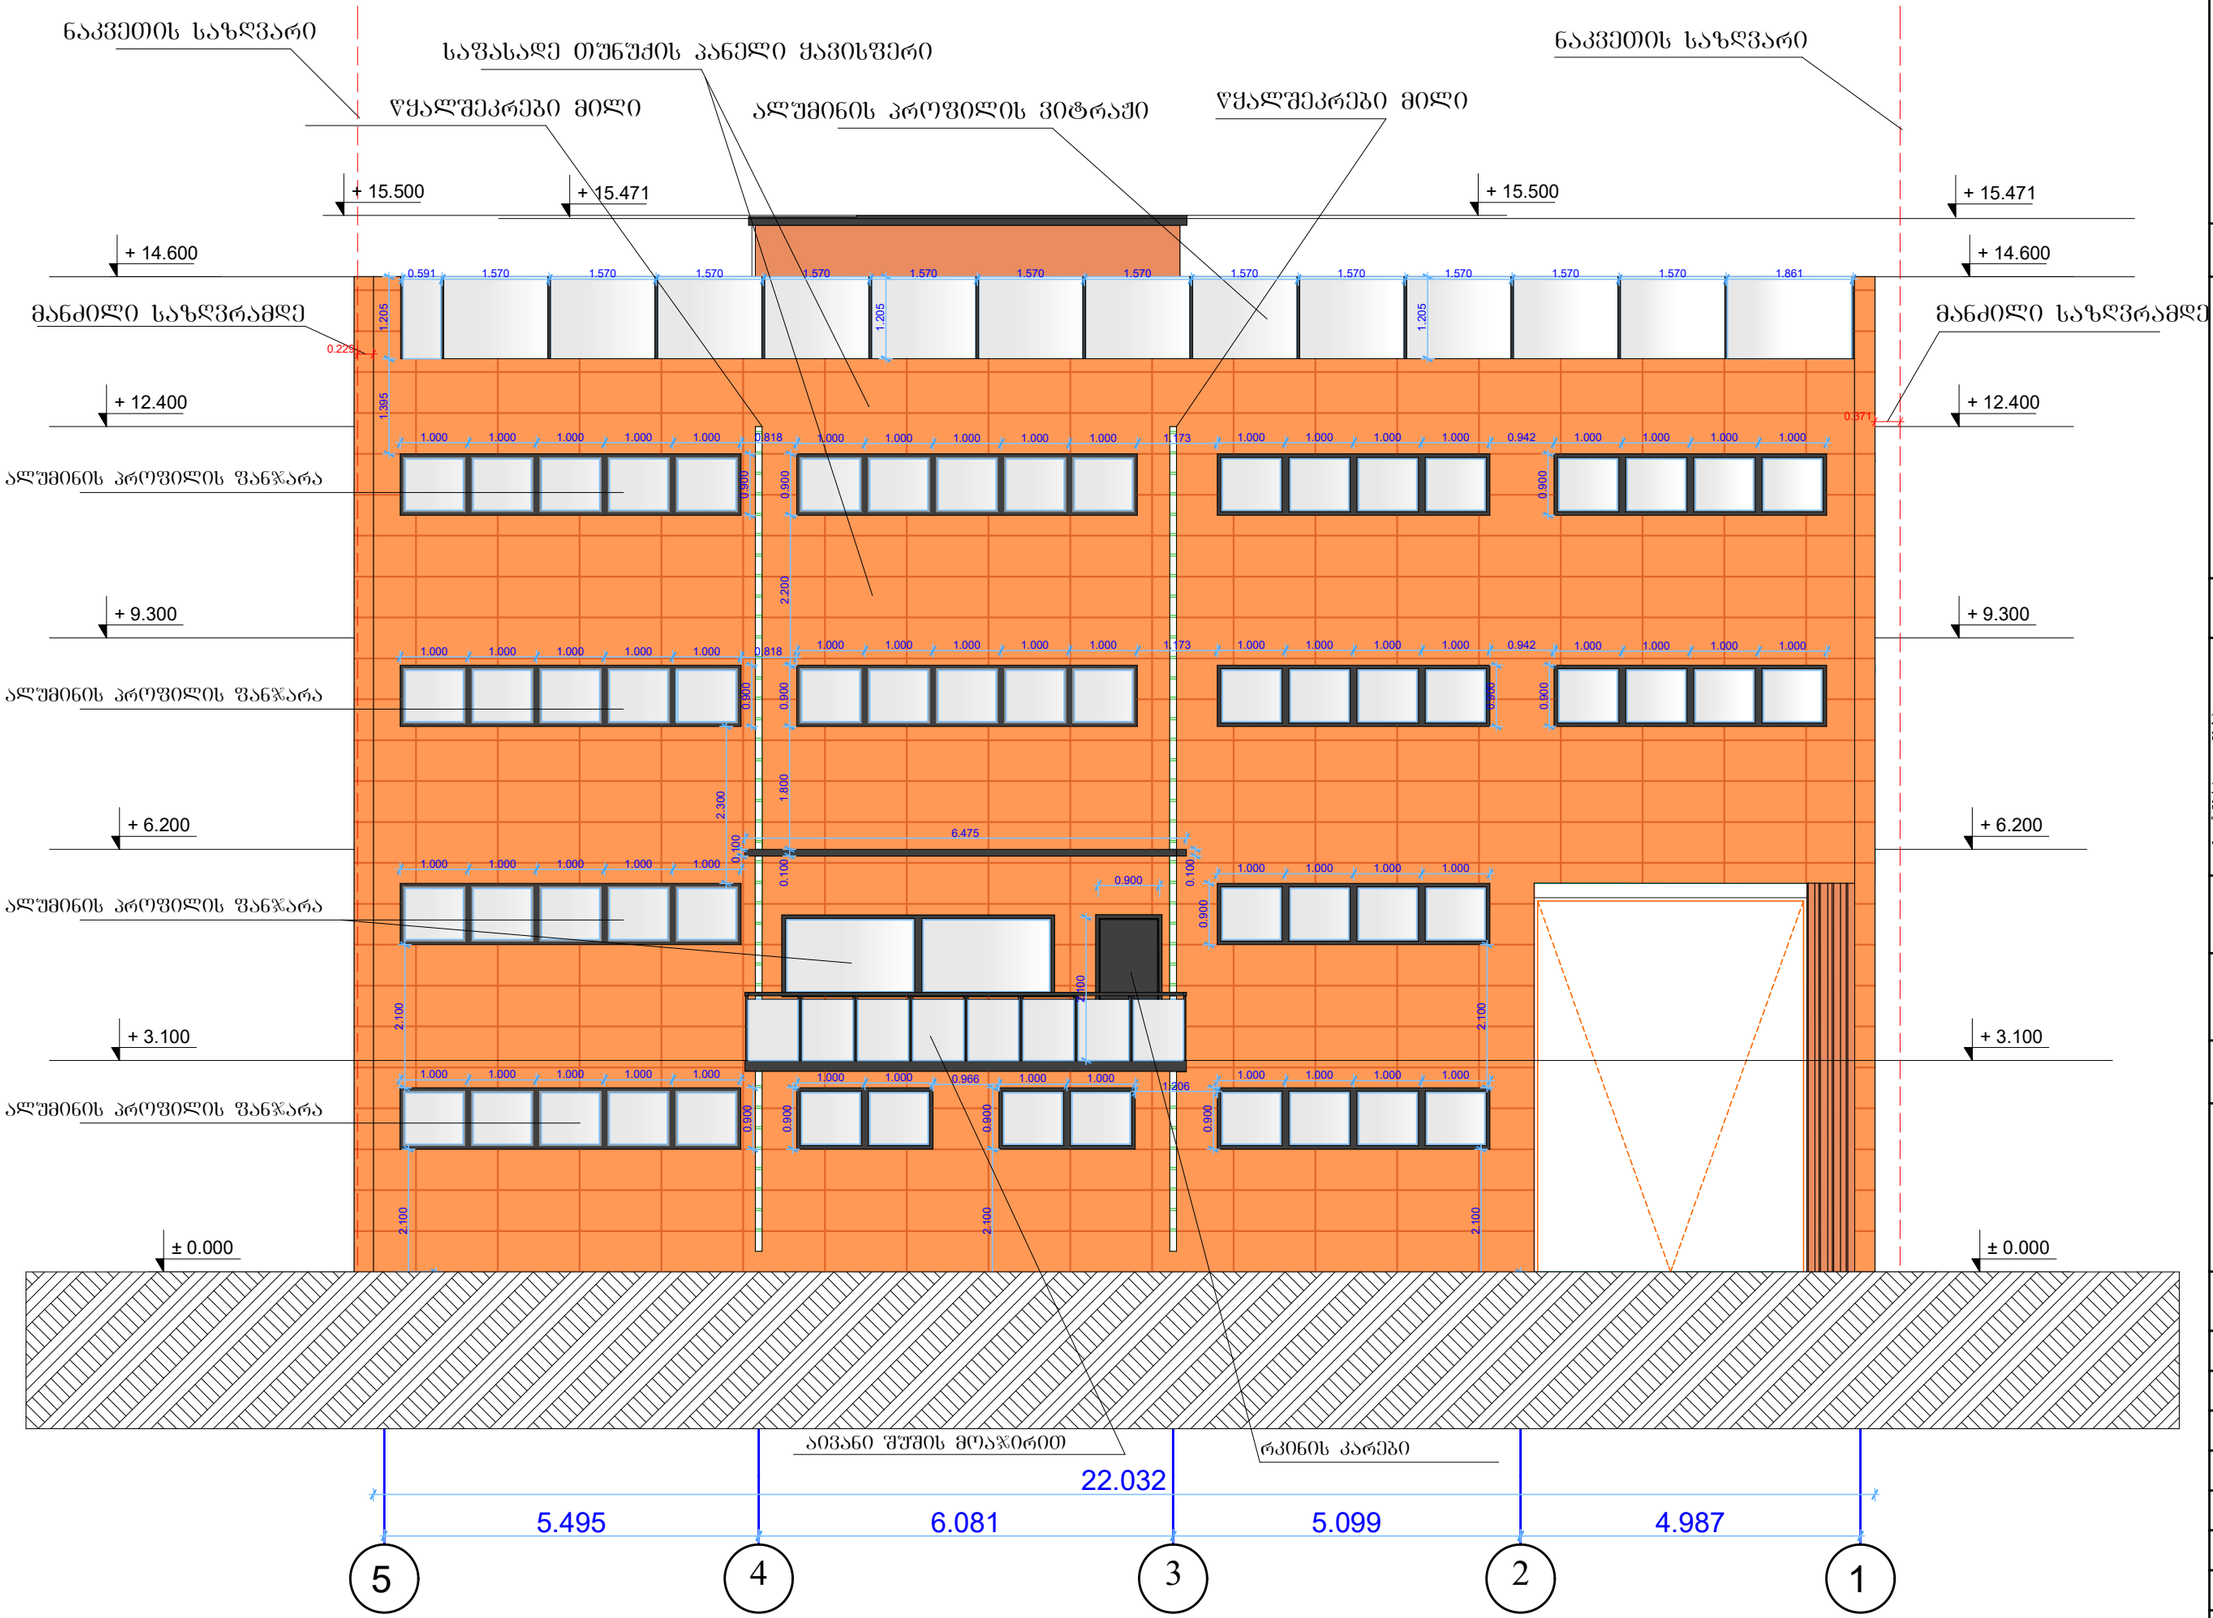

A-3 | თბილისი 2015წ.

პირობითი ნიშნები

- ღერძის ხაზი
- ±0.00 სართულის ნიშნული
- ჭრილის ხაზი
- +0.00 არქიტექტურული ნიშნული
- - - - - ნაკვეთის საზღვარი
- — — — — განაშენიანების რეგულირების ხაზი

შენიშვნები

2. ნახაზზე ზომები მოცემულია მილიმეტრებში

3. ნახაზის ყველა ცვლილება მშენებლობისას შეთანხმებული უნდა იყოს პროექტის ავტორთან

დამკვეთი: შ.პ.ს "SINA"	
შეთანხმებულია დამკვეთთან: შ.პ.ს "SINA"	

პროექტი

მისამართი:

ქ. თბილისი, სოფელი დიღომი
საკ.კოდ: 01.72.14.034.281

შ.პ.ს. „კირკიტაძე და კომპანია"

თანამდებობა	გვარი	ხელმოწერა
დირექტორი	რ.კირკიტაძე	
არქიტექტორი	ი. კაკაცია	
დაამუშავა	ი. კაკაცია	
დამკვეთი:	შ.პ.ს "SINA"	
მასშტაბი	1:100	**ფასადი 2**
თარიღი	04.03.2016	
სტადია		1 - 12
საპროექტო		ფურცელი

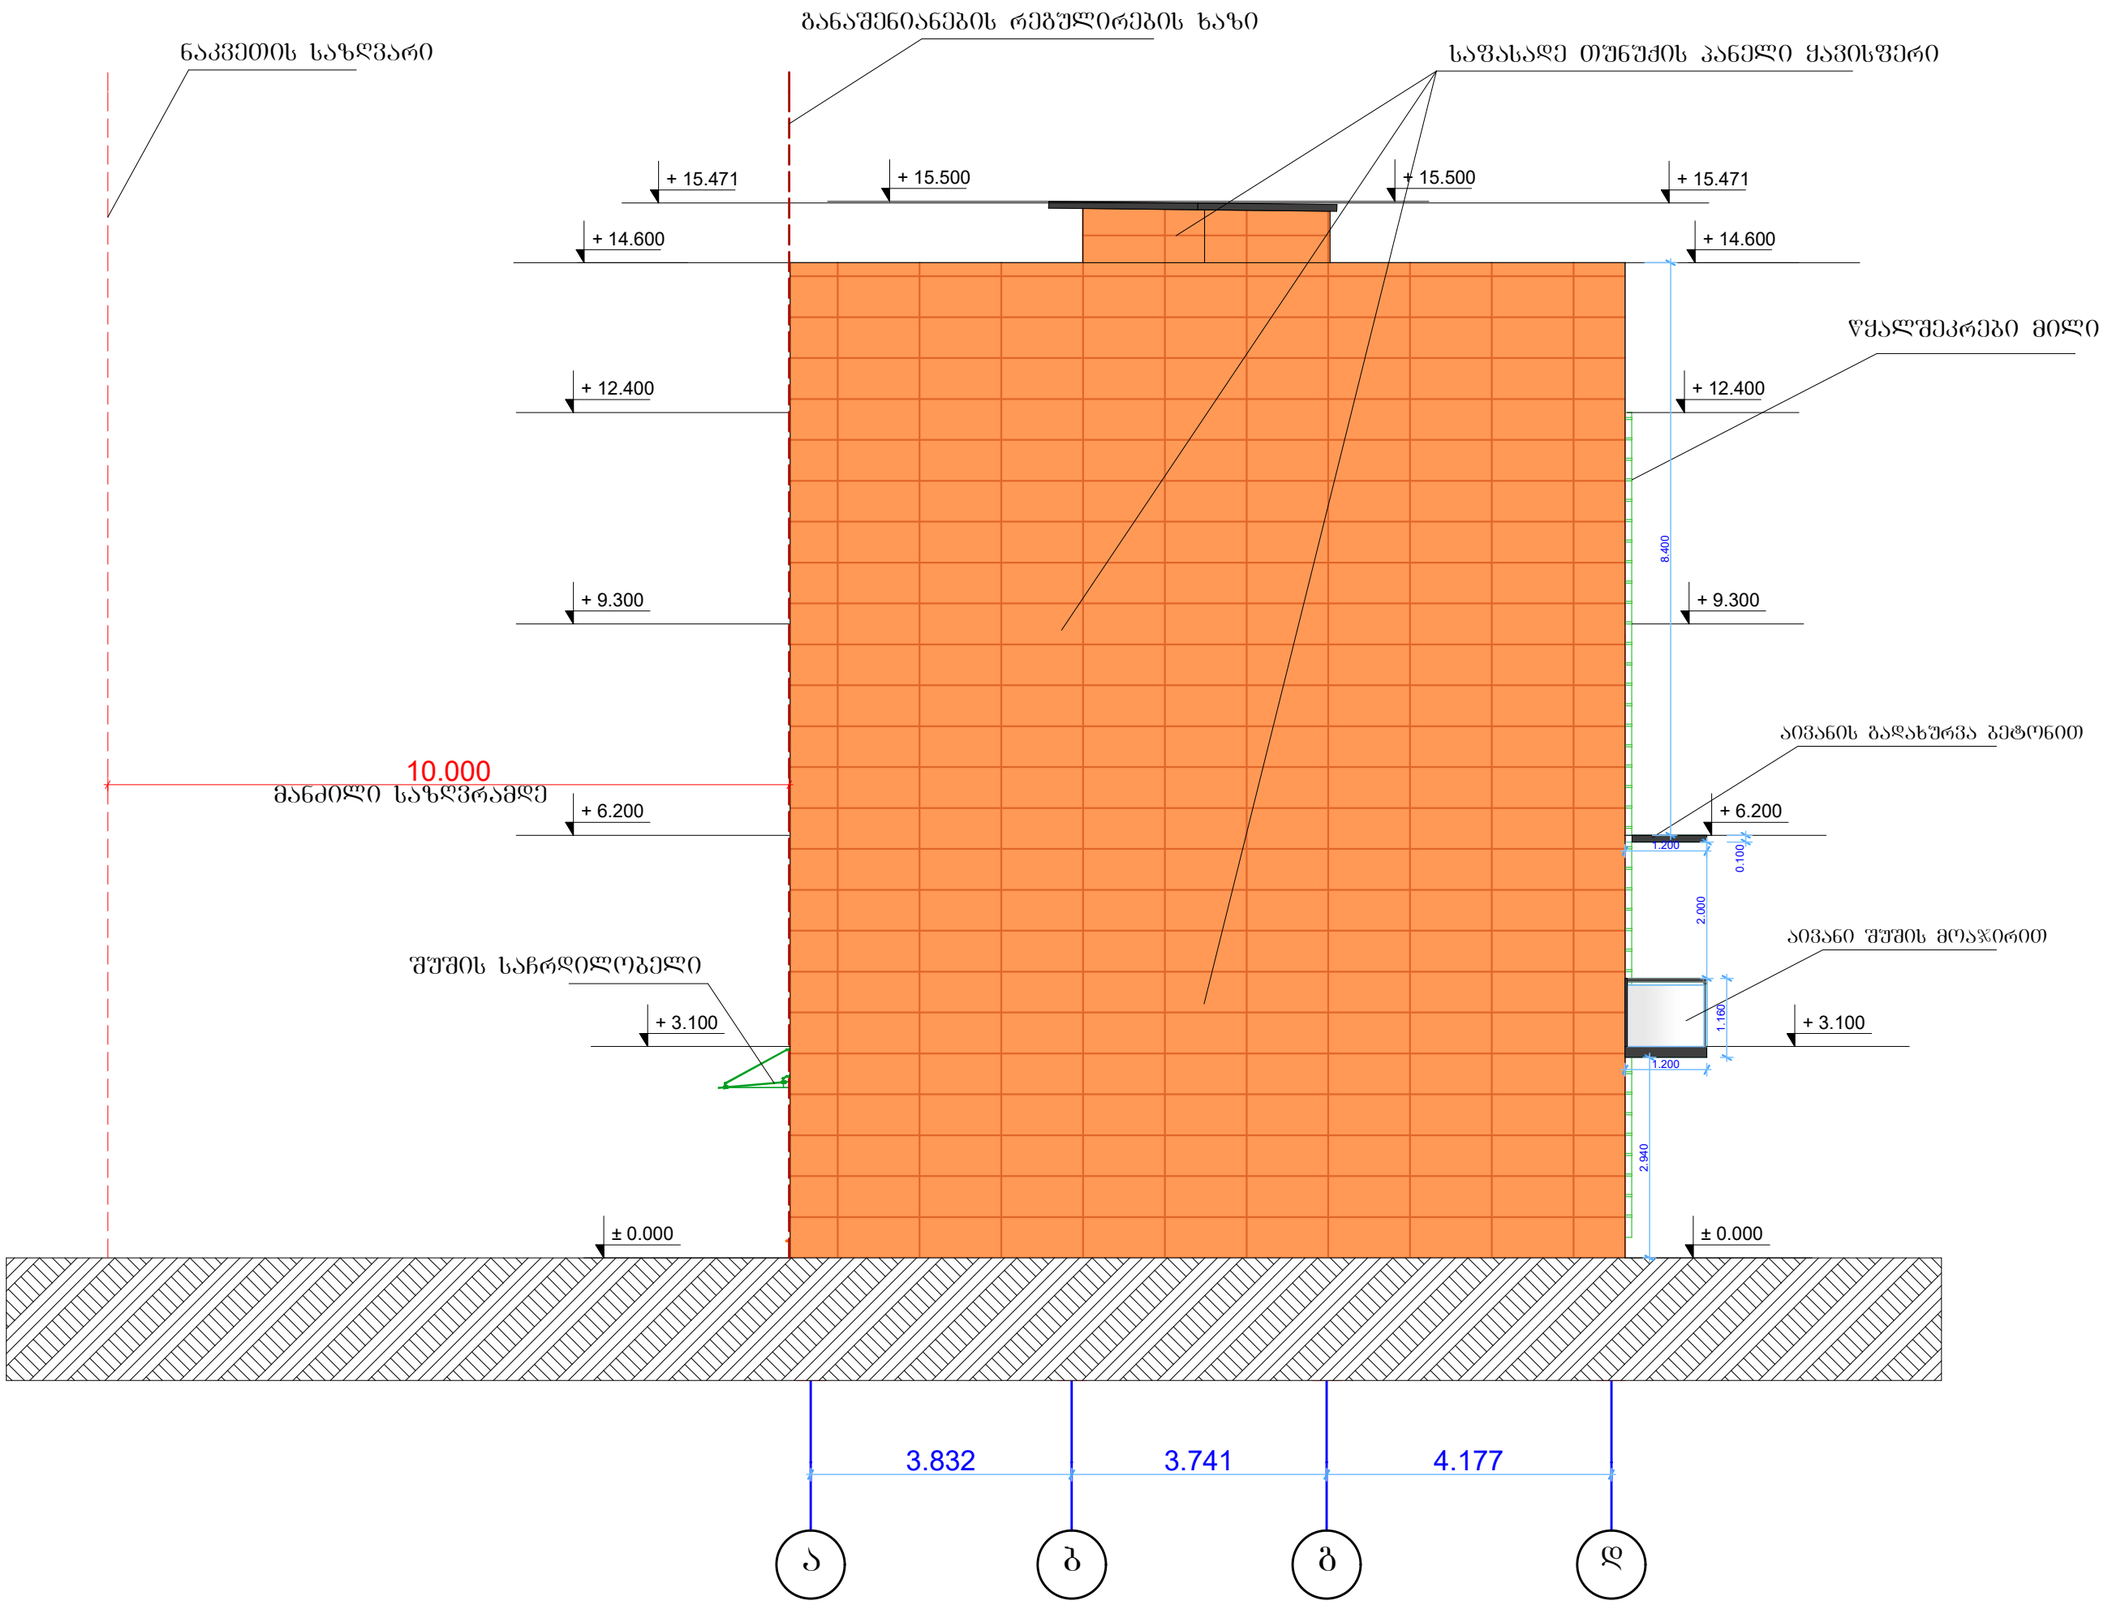

A-3 | თბილისი 2015წ.

პირობითი ნიშნები

- დერძის ხაზი
- ±0.00 სართულის ნიშნული
- ჭრილის ხაზი
- +0.00 არქიტექტურული ნიშნული
- - ნაკვეთის საზღვარი
- - განაშენიანების რეგულირების ხაზი

შენიშვნები

2. ნახაზზე ზომები მოცემულია მილიმეტრებში

3. ნახაზის ყველა ცვლილება მშენებლობისას შეთანხმებული უნდა იყოს პროექტის ავტორთან

დამკვეთი: შ.პ.ს "SINA"	
შეთანხმებულია დამკვეთთან: შ.პ.ს "SINA"	

პროექტი

მისამართი:

ქ. თბილისი, სოფელი დიღომი
საკ.კოდ: 01.72.14.034.281

შ.პ.ს. „კირკიტაძე და კომპანია"

თანამდებობა	გვარი	ხელმოწერა
დირექტორი	რ.კირკიტაძე	
არქიტექტორი	ი. კაკულია	
დაამუშავა	ი. კაკულია	
დამკვეთი:	შ.პ.ს "SINA"	
მასშტაბი	1:100	ფასადი 3
თარიღი	04.03.2016	
სტადია		1 - 13
საპროექტო		ფურცელი

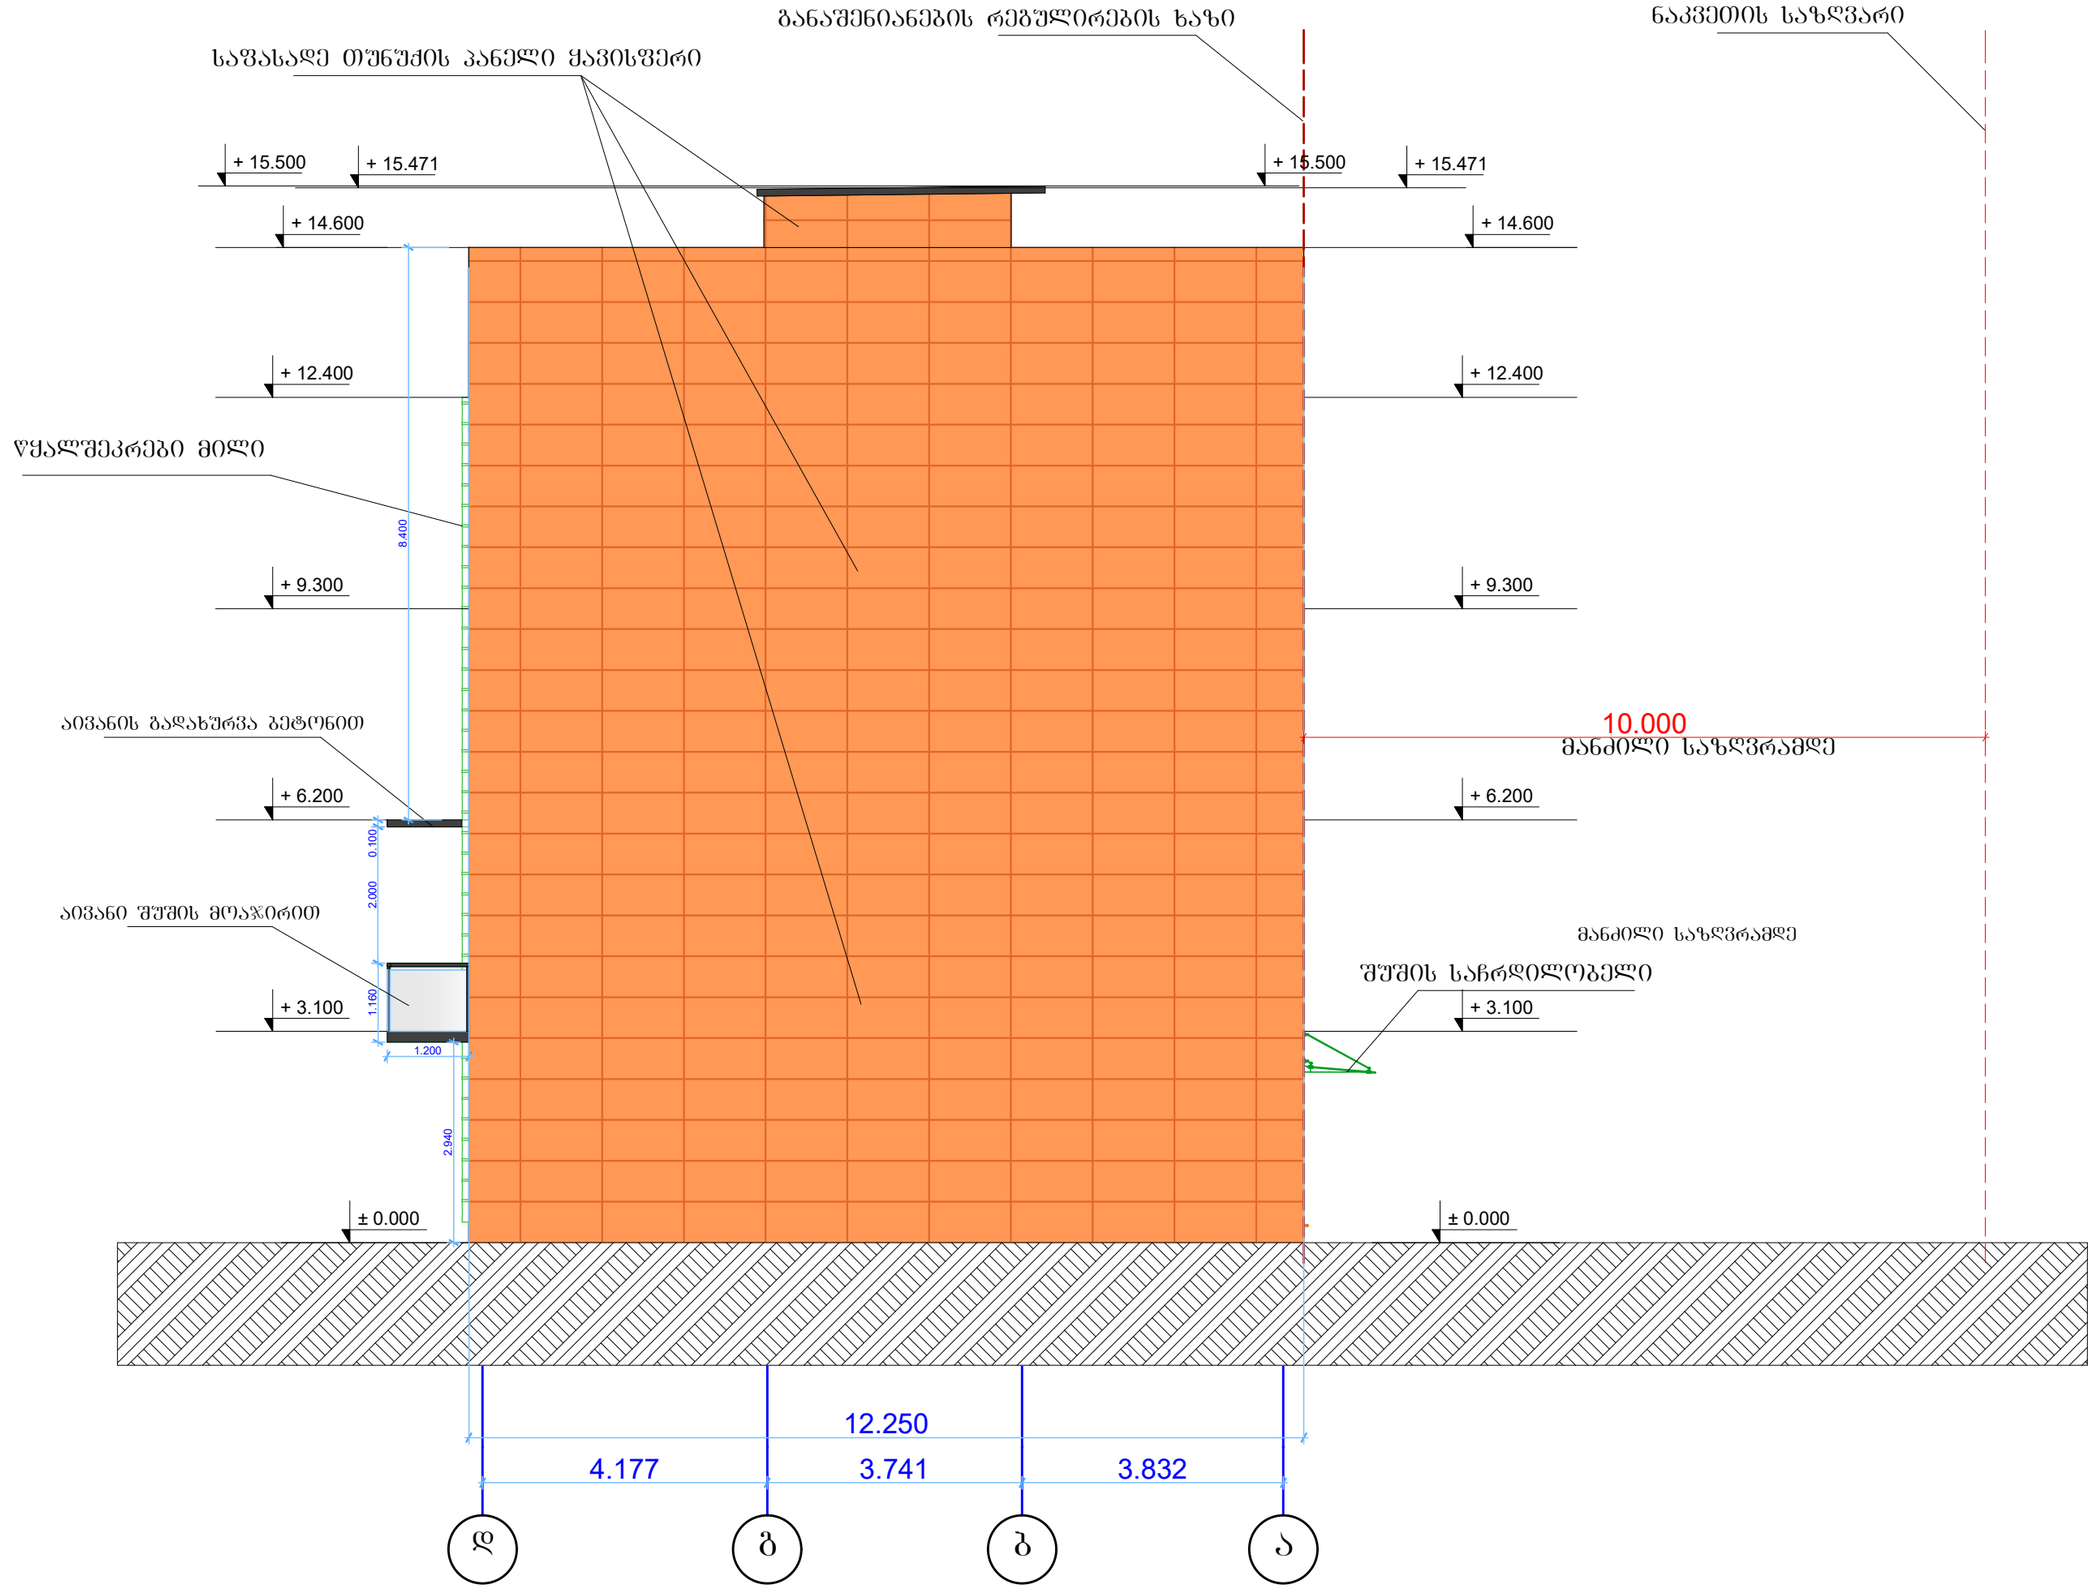

A-3 | თბილისი 2015წ.

პირობითი ნიშნები

- დერძის ხაზი
- ±0.00 — სართულის ნიშნული
- ჭრილის ხაზი
- +0.00 — არქიტექტურული ნიშნული
- - ნაკვეთის საზღვარი
- - განაშენიანების რეგულირების ხაზი

შენიშვნები

2. ნახაზზე ზომები მოცემულია მილიმეტრებში

3. ნახაზის ყველა ცვლილება მშენებლობისას შეთანხმებული უნდა იყოს პროექტის ავტორთან

დამკვეთი: შ.პ.ს "SINA"	
შეთანხმებულია დამკვეთთან: შ.პ.ს "SINA"	

პროექტი

მისამართი:

ქ. თბილისი, სოფელი დიღომი
საკ.კოდ: 01.72.14.034.281

შ.პ.ს. „კირკიტაძე და კომპანია"

თანამდებობა	გვარი	ხელმოწერა
დირექტორი	რ.კირკიტაძე	
არქიტექტორი	ი. კაკაცია	
დაამუშავა	ი. კაკაცია	
დამკვეთი:	შ.პ.ს "SINA"	
მასშტაბი	1:100	**ფასადი 4**
თარიღი	04.03.2016	
სტადია		1 - 14
საპროექტო		ფურცელი