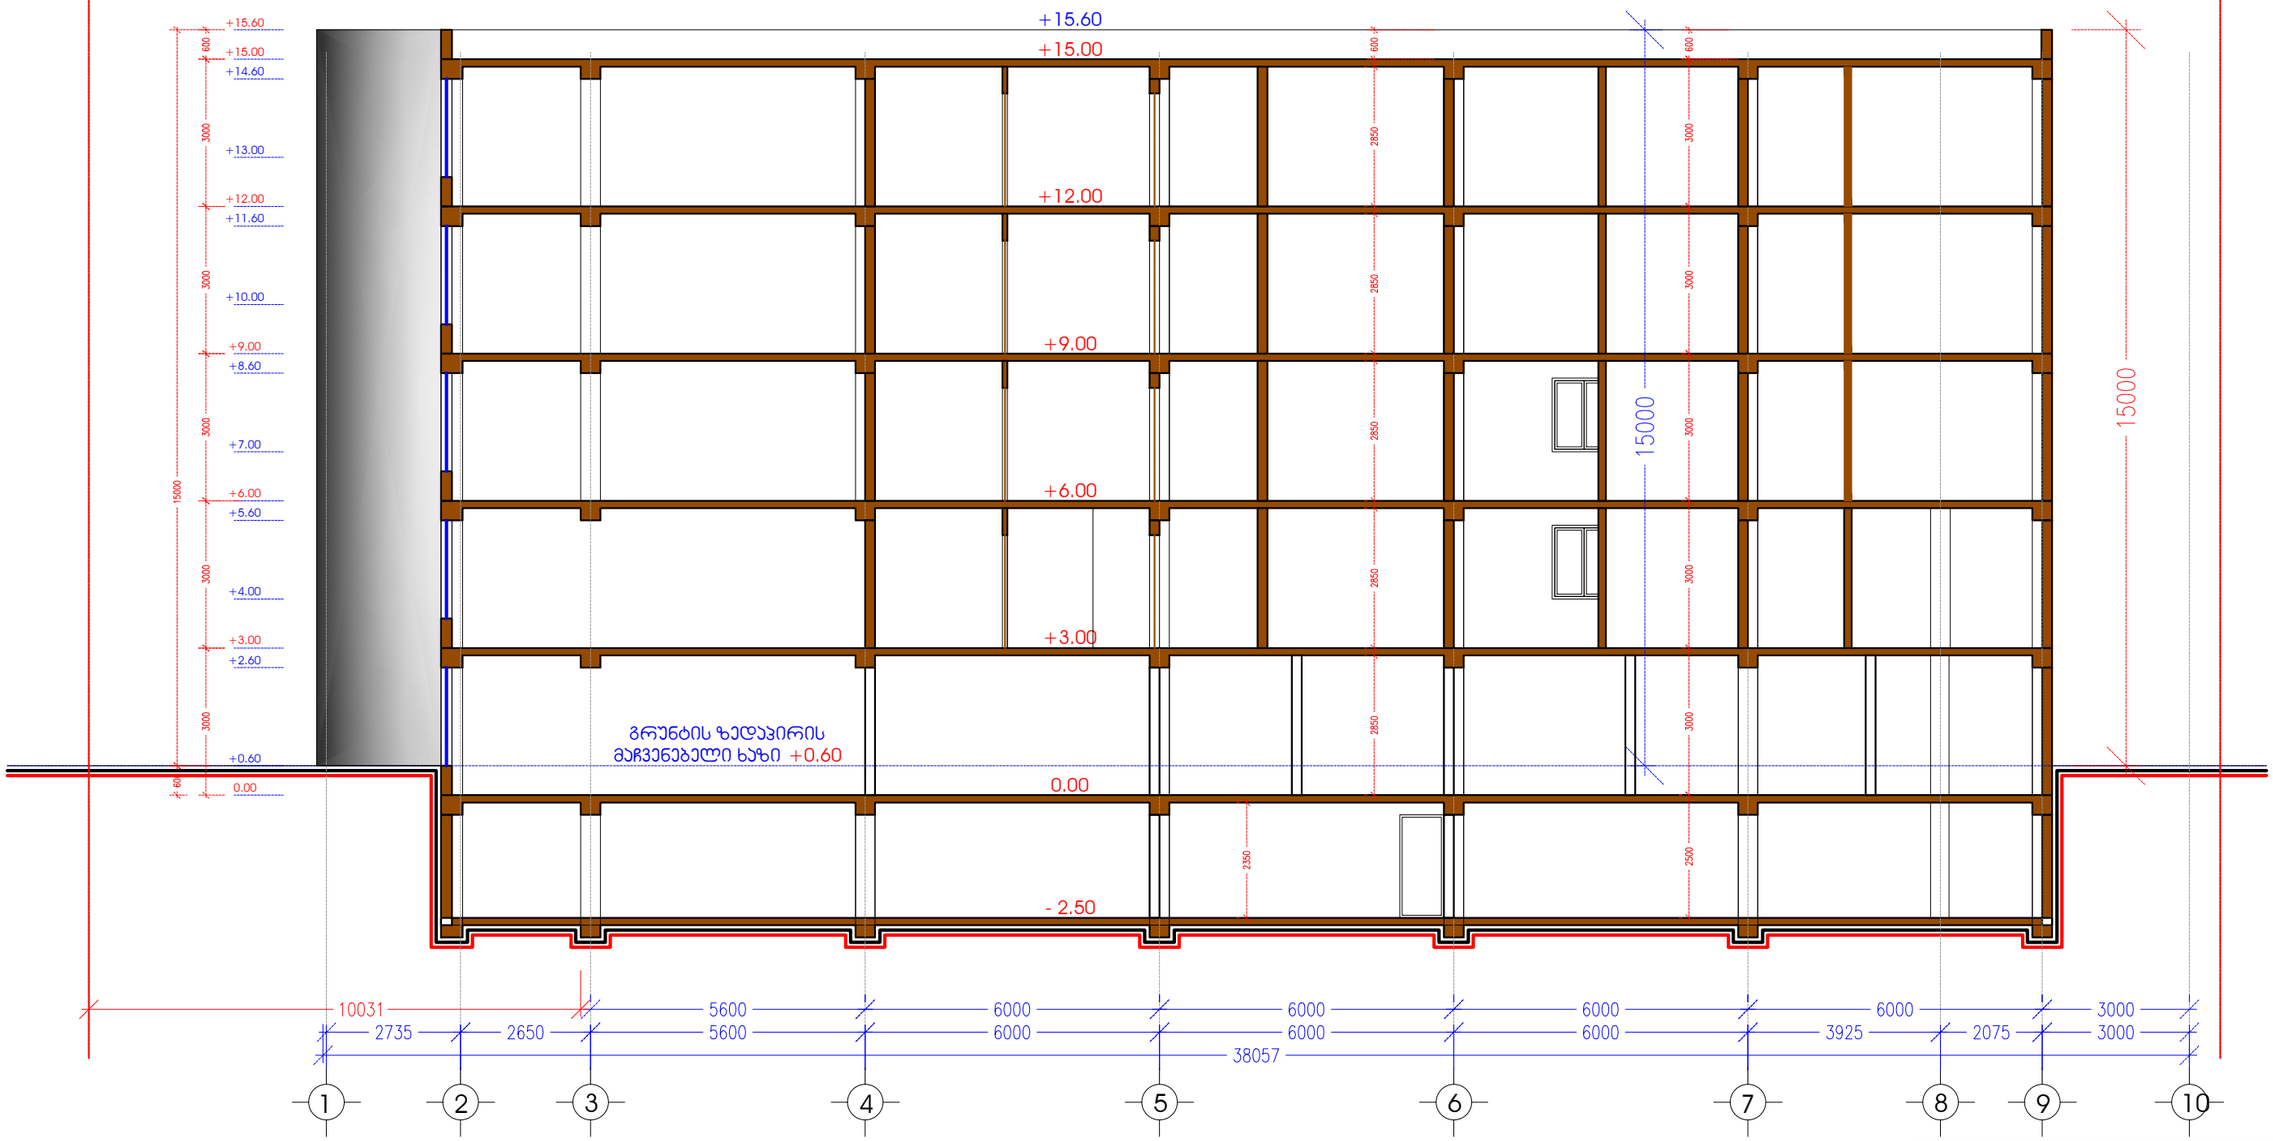


ჭრილი 1-1 ღერძებში
მ. 1:100

ინდ. მეწარმე		მ. ჯაჯანაძე
არქიტექტორი		მ. ჯაჯანაძე
შემსრულა		მ. ჯაჯანაძე


მისამართი. ქ. თბილისი, სოფელი დიღომი, ნაკვ. 099
ს/კ 01.72.14.038.099

არქიტექტურული ნაწილი

MK ARCHITECTURE

არქიტექტორ-დიზაინერი ი.მ მამუკა ჯაჯანაძე

ჭრილი 2 - 2 ღერძებში
მ. 1:200

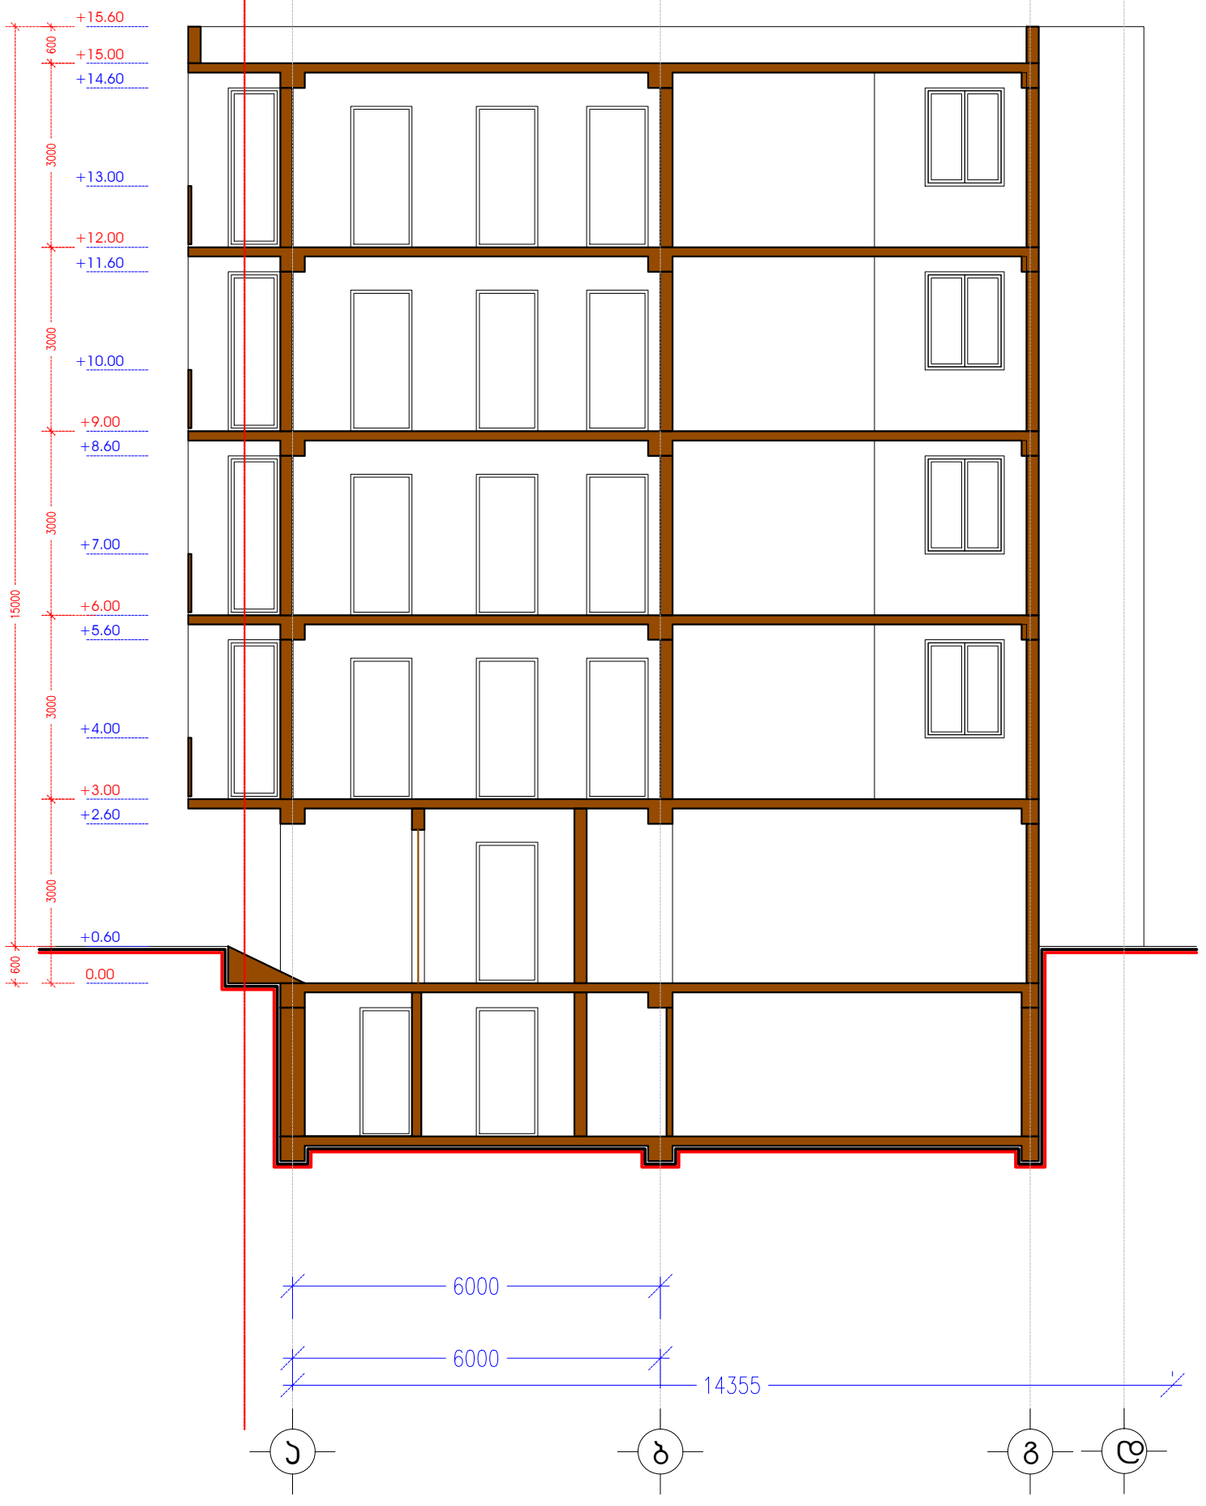

ინდ. მეწარმე		მ. ჯაჯანაძე
არქიტექტორი		მ. ჯაჯანაძე
შეასრულა		მ. ჯაჯანაძე

მისამართი, ქ. თბილისი, სოფელი დიღომი, ნაკვ. 099
ს/კ 01.72.14.038.099

არქიტექტურული ნაწილი

MK ARCHITECTURE

არქიტექტორ-დიზაინერი ი.მ მამუკა ჯაჯანაძე