
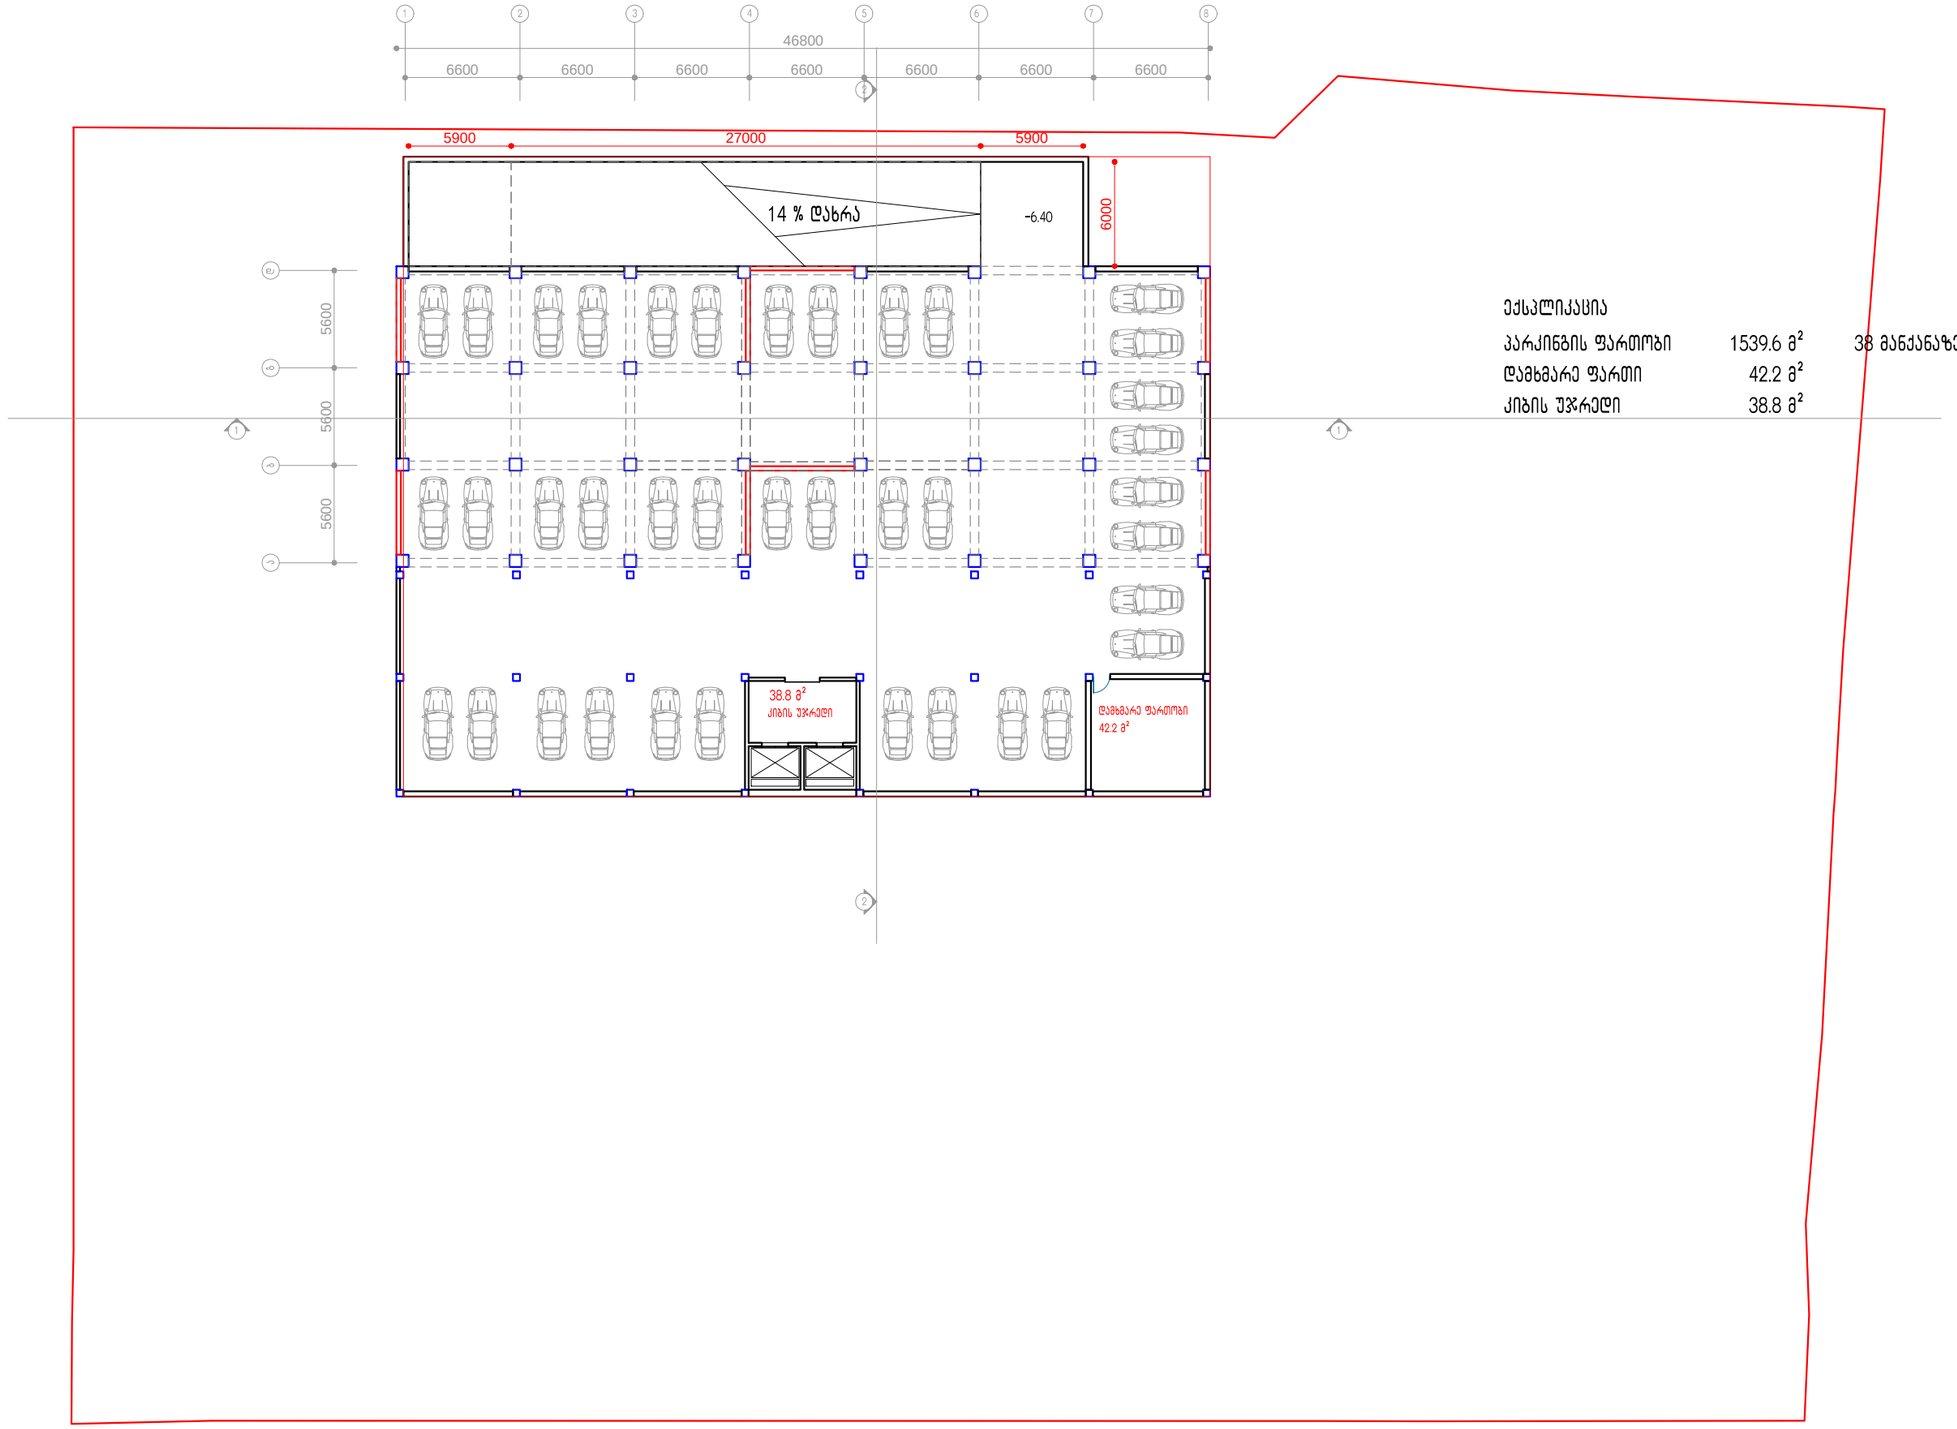


ექსპლიკაცია

პარკინგის ფართობი	1539.6 მ²	38 მანქანაზე
დამხმარე ფართი	42.2 მ²	
ქიბის უჯრედი	38.8 მ²	


დამკვეთი:	შ.პ.ს. "ტიფლის ბიზნეს ცენტრი"	გეგმა -6.40 სართულზე	შ.პ.ს. "ტიფლის ბიზნეს ცენტრი" 405004917	არქიტექტორი:	პ.მესხიშვილი		2016 წ.
მისამართი:	ბ. კვერნაძის ქ № 10						მ. 1:100

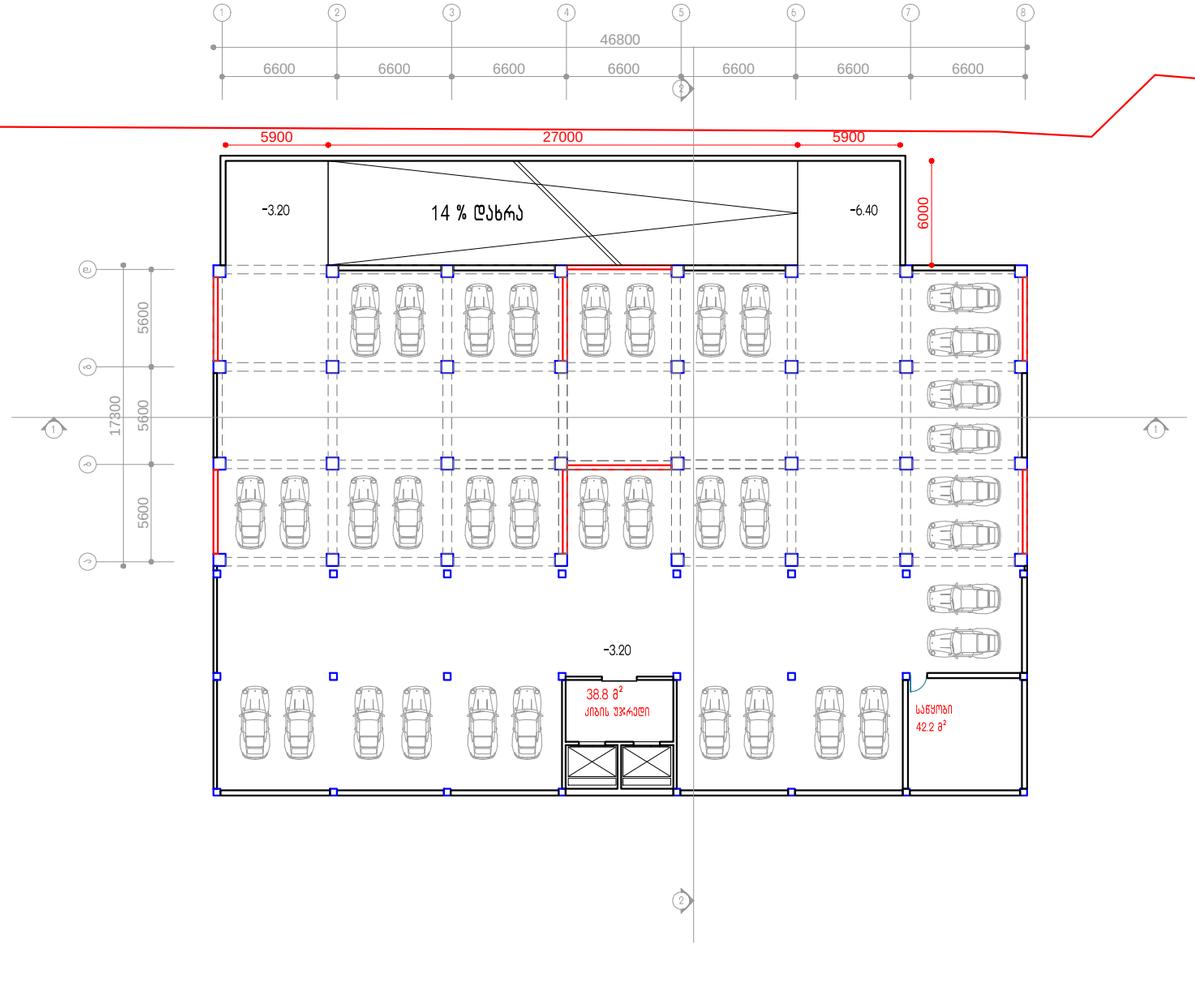

ექსპლიკაცია

პარკინგის ფართობი	1539.6 მ²	36 მანქანაზე
დამხმარე ფართი	42.2 მ²	
ქიბის უჯრედი	38.8 მ²	


დამკვეთი:	შ.პ.ს. "ტიფლის ბიზნეს ცენტრი"	გეგმა -3.20 სართულზე	შ.პ.ს. "ტიფლის ბიზნეს ცენტრი" 405004917	არქიტექტორი:	პ.მესხიშვილი		2016 წ.
მისამართი:	ბ. კვერნაძის ქ № 10						მ. 1:100

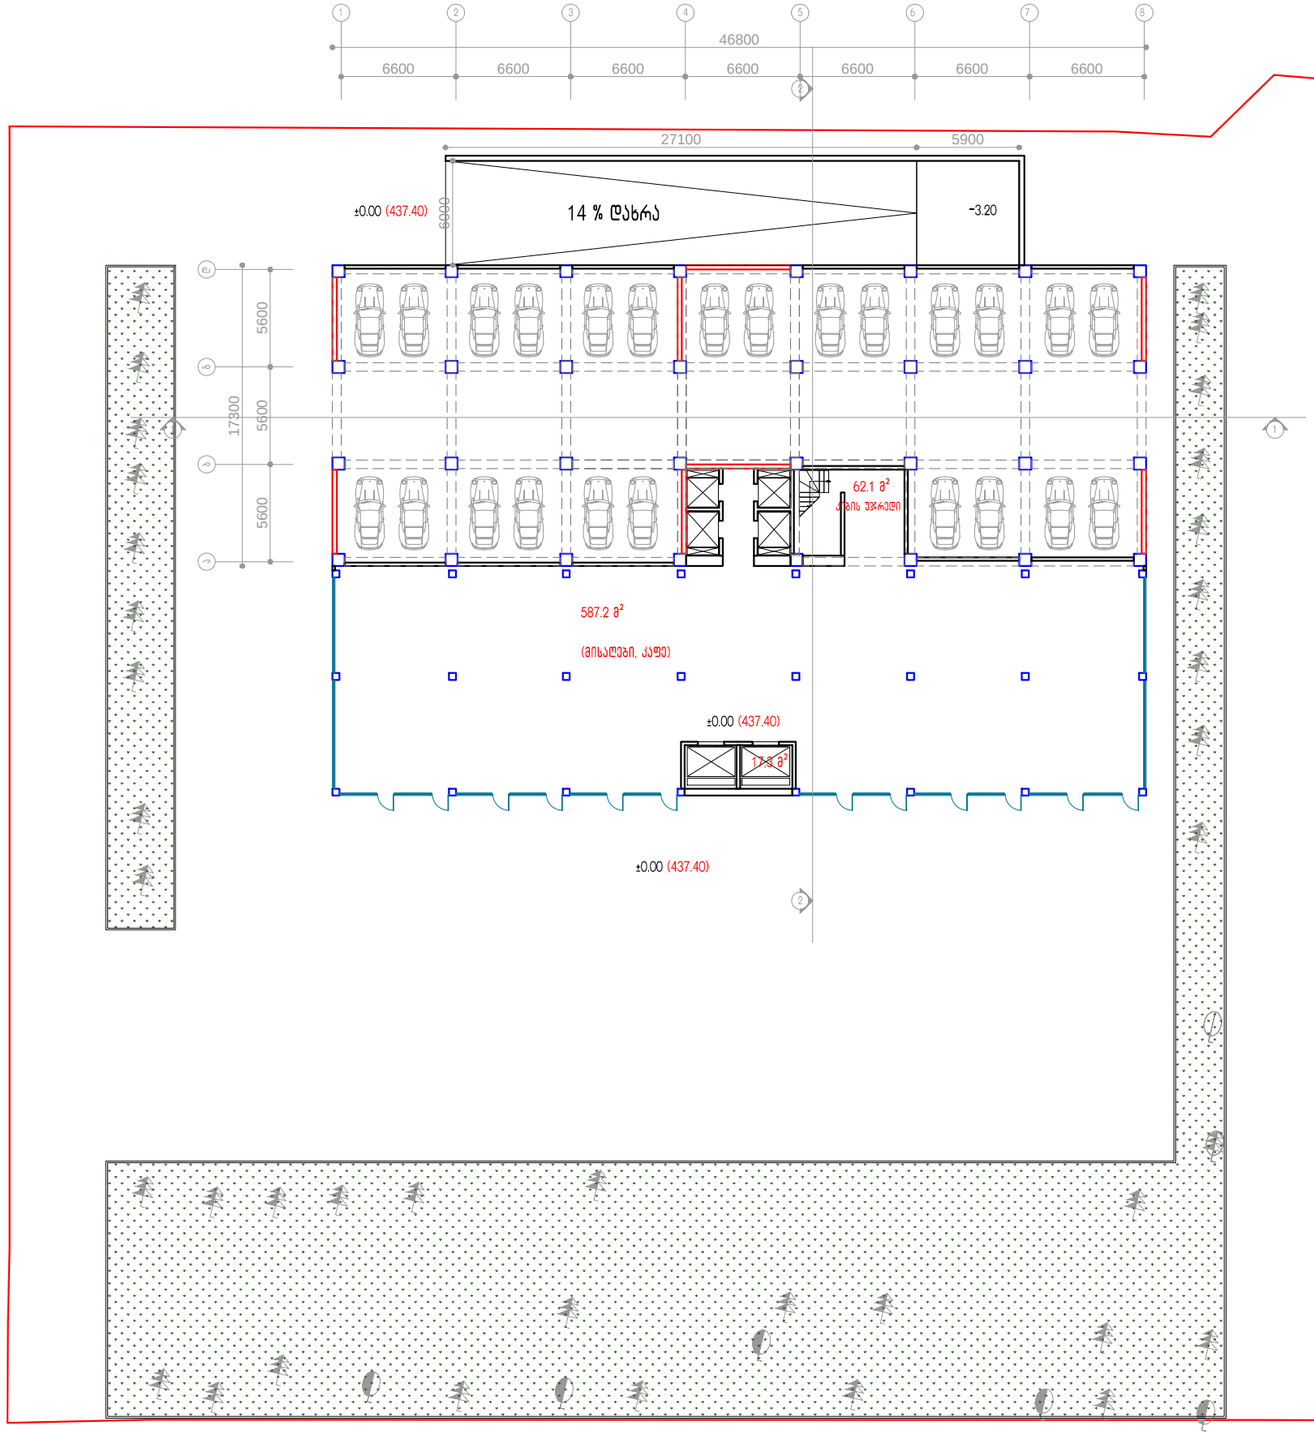

ექსპლიკაცია

პარკინგის ფართობი	910.2 მ²	24 მანქანაზე
საოფისე	648.4 მ²	
კიბის უჯრედი	79.4 მ²	


დამკვეთი:	შ.პ.ს. "ტიფლის ბიზნეს ცენტრი"	გეგმა ±0.00 სართულზე	შ.პ.ს. "ტიფლის ბიზნეს ცენტრი" 405004917	არქიტექტორი:	პ.მესხიშვილი		2016 წ.
მისამართი:	ბ. კვერნაძის ქ № 10						მ. 1:100

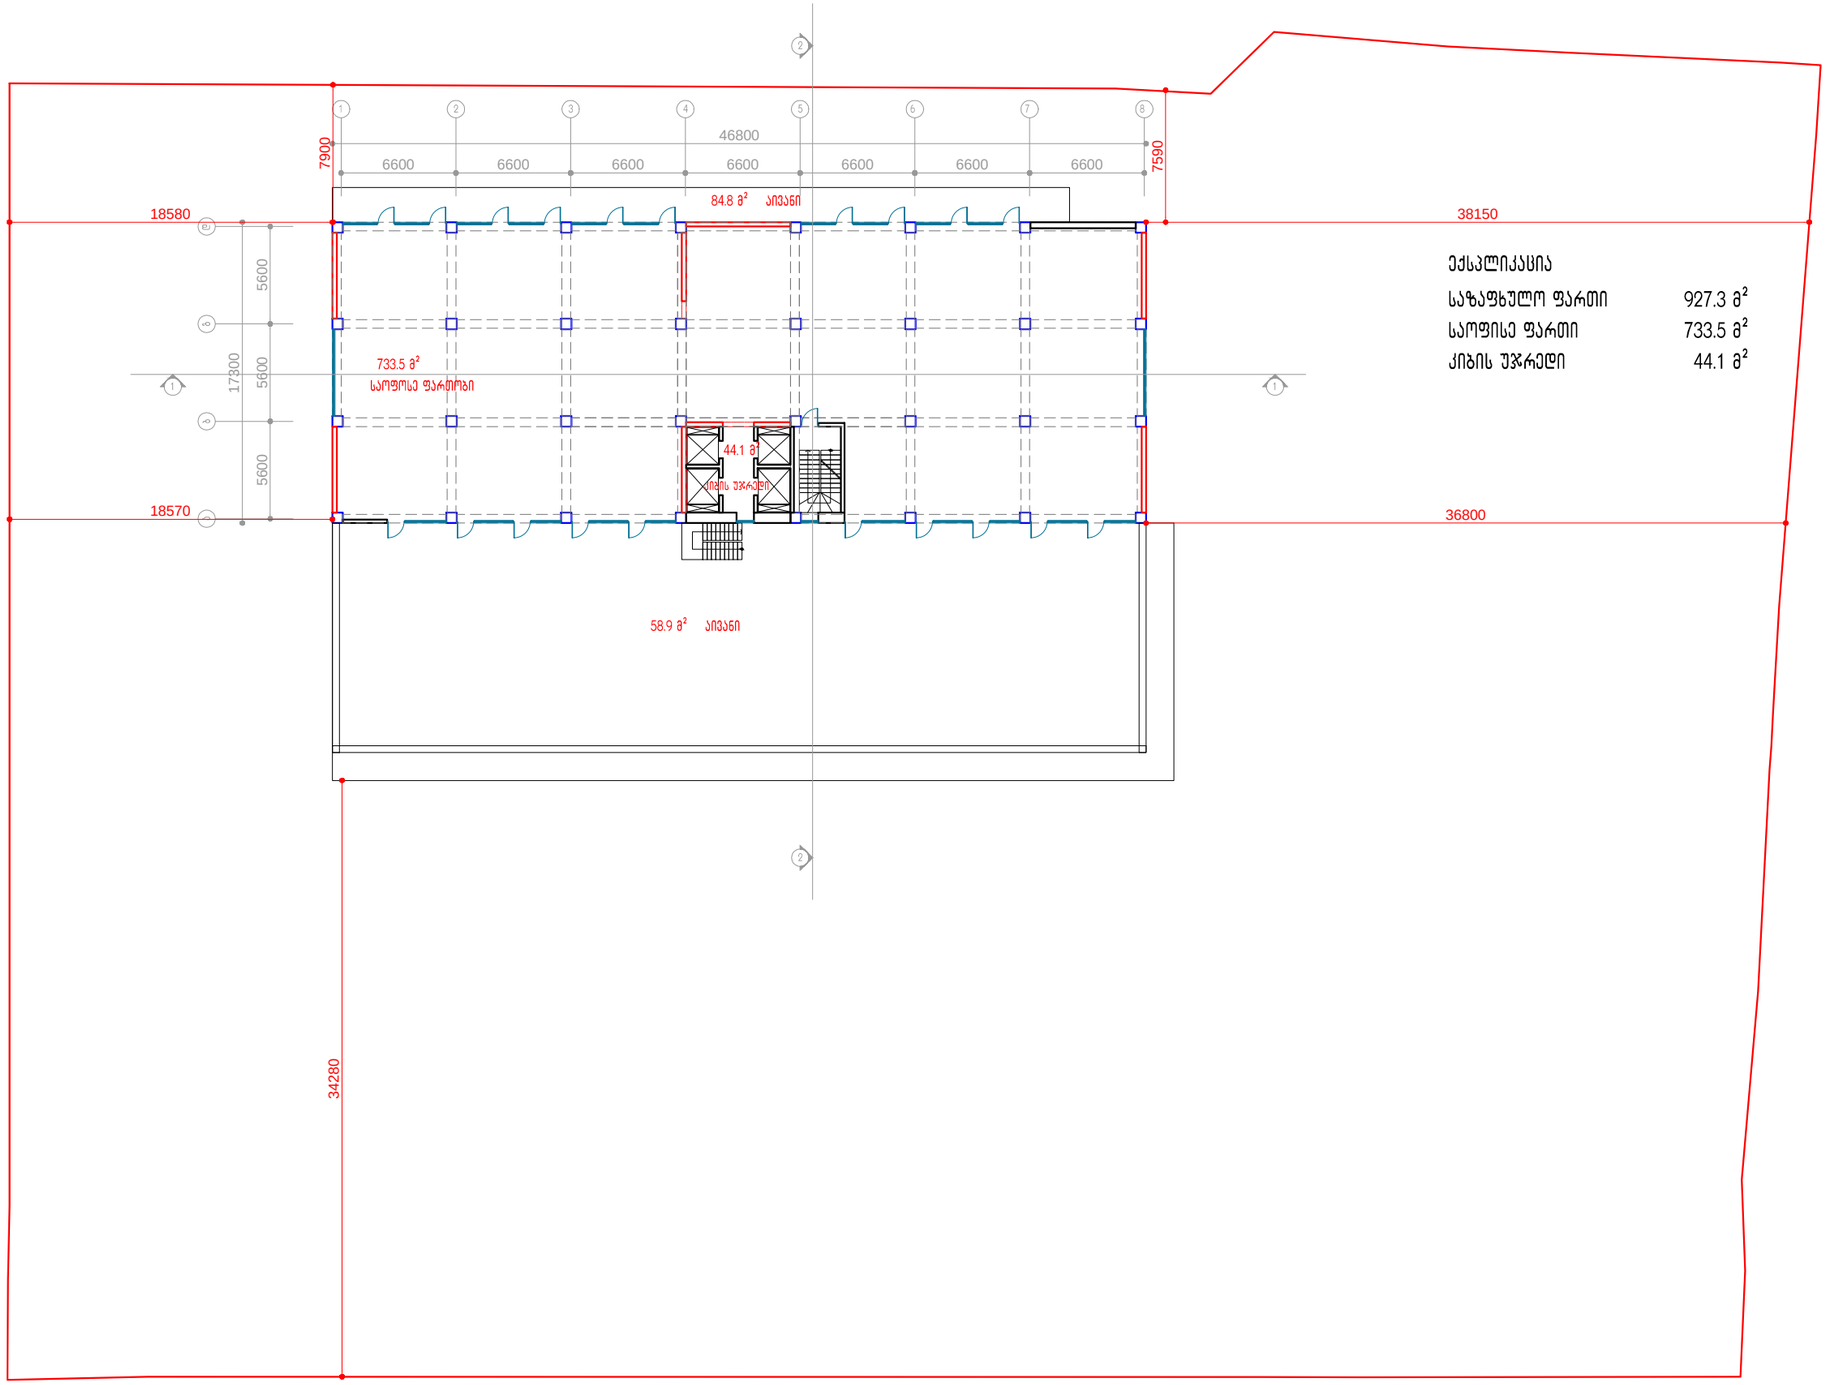

ექსპლიკაცია

საზაფხულო ფართი	927.3 მ²
საოფისე ფართი	733.5 მ²
კიბის უჯრედი	44.1 მ²


დამკვეთი:	შ.პ.ს. "ტიფლის ბიზნეს ცენტრი"	გეგმა +5.30 სართულზე	შ.პ.ს. "ტიფლის ბიზნეს ცენტრი" 405004917	არქიტექტორი:	პ.მესხიშვილი		2016 წ.
მისამართი:	ბ. კვერნაძის ქ № 10						მ. 1:100

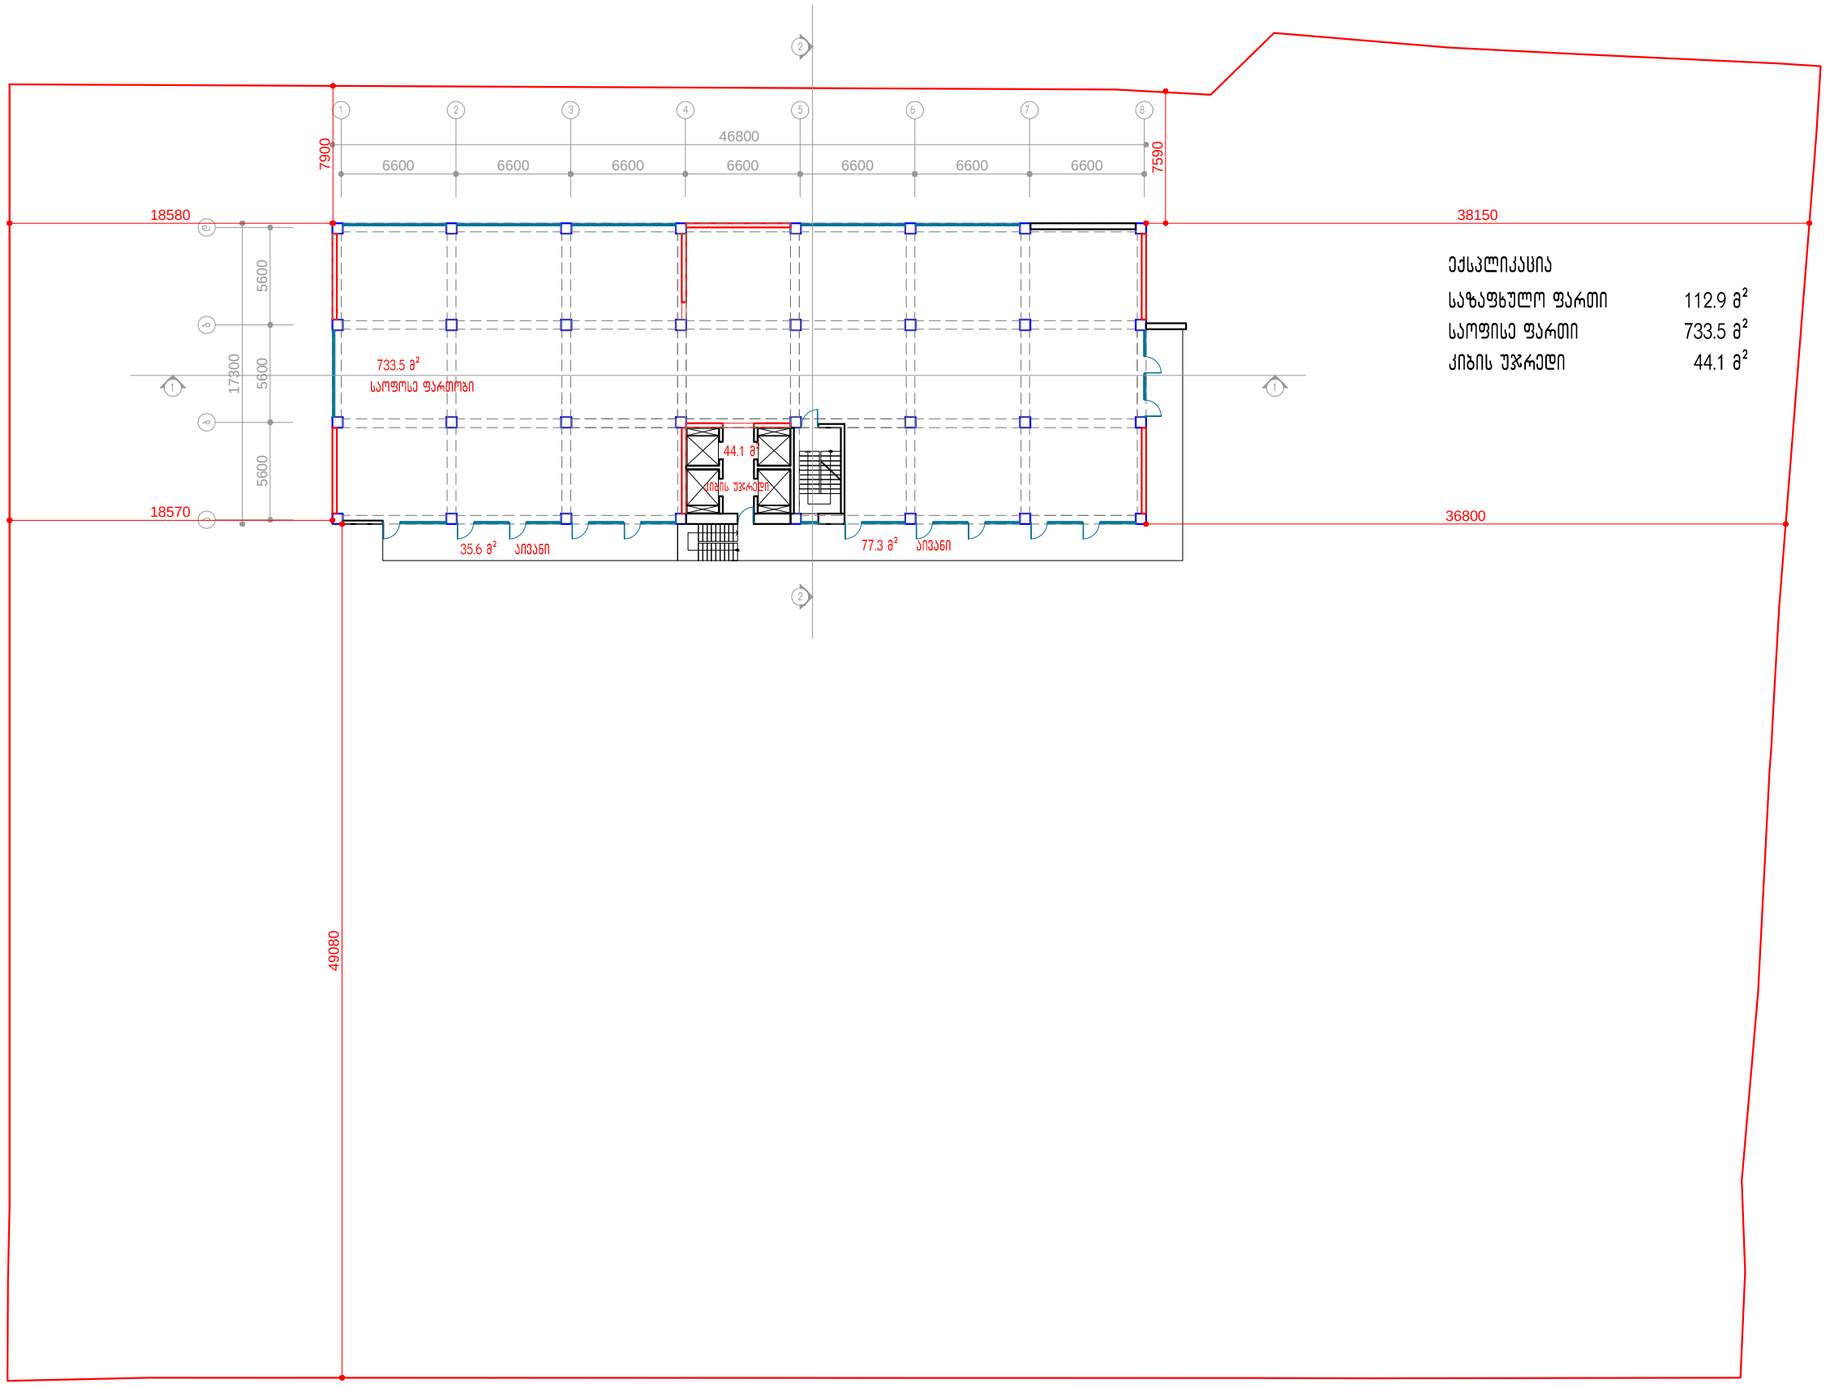

ექსპლიკაცია

საზაფხულო ფართი	112.9 მ²
საოფისე ფართი	733.5 მ²
კიბის უჯრედი	44.1 მ²


დამკვეთი:	შ.პ.ს. "ტიფლის ბიზნეს ცენტრი"	გეგმა +8.80 სართულზე	შ.პ.ს. "ტიფლის ბიზნეს ცენტრი" 405004917	არქიტექტორი:	პ.მესხიშვილი		2016 წ.
მისამართი:	ბ. კვერნაძის ქ № 10						მ. 1:100

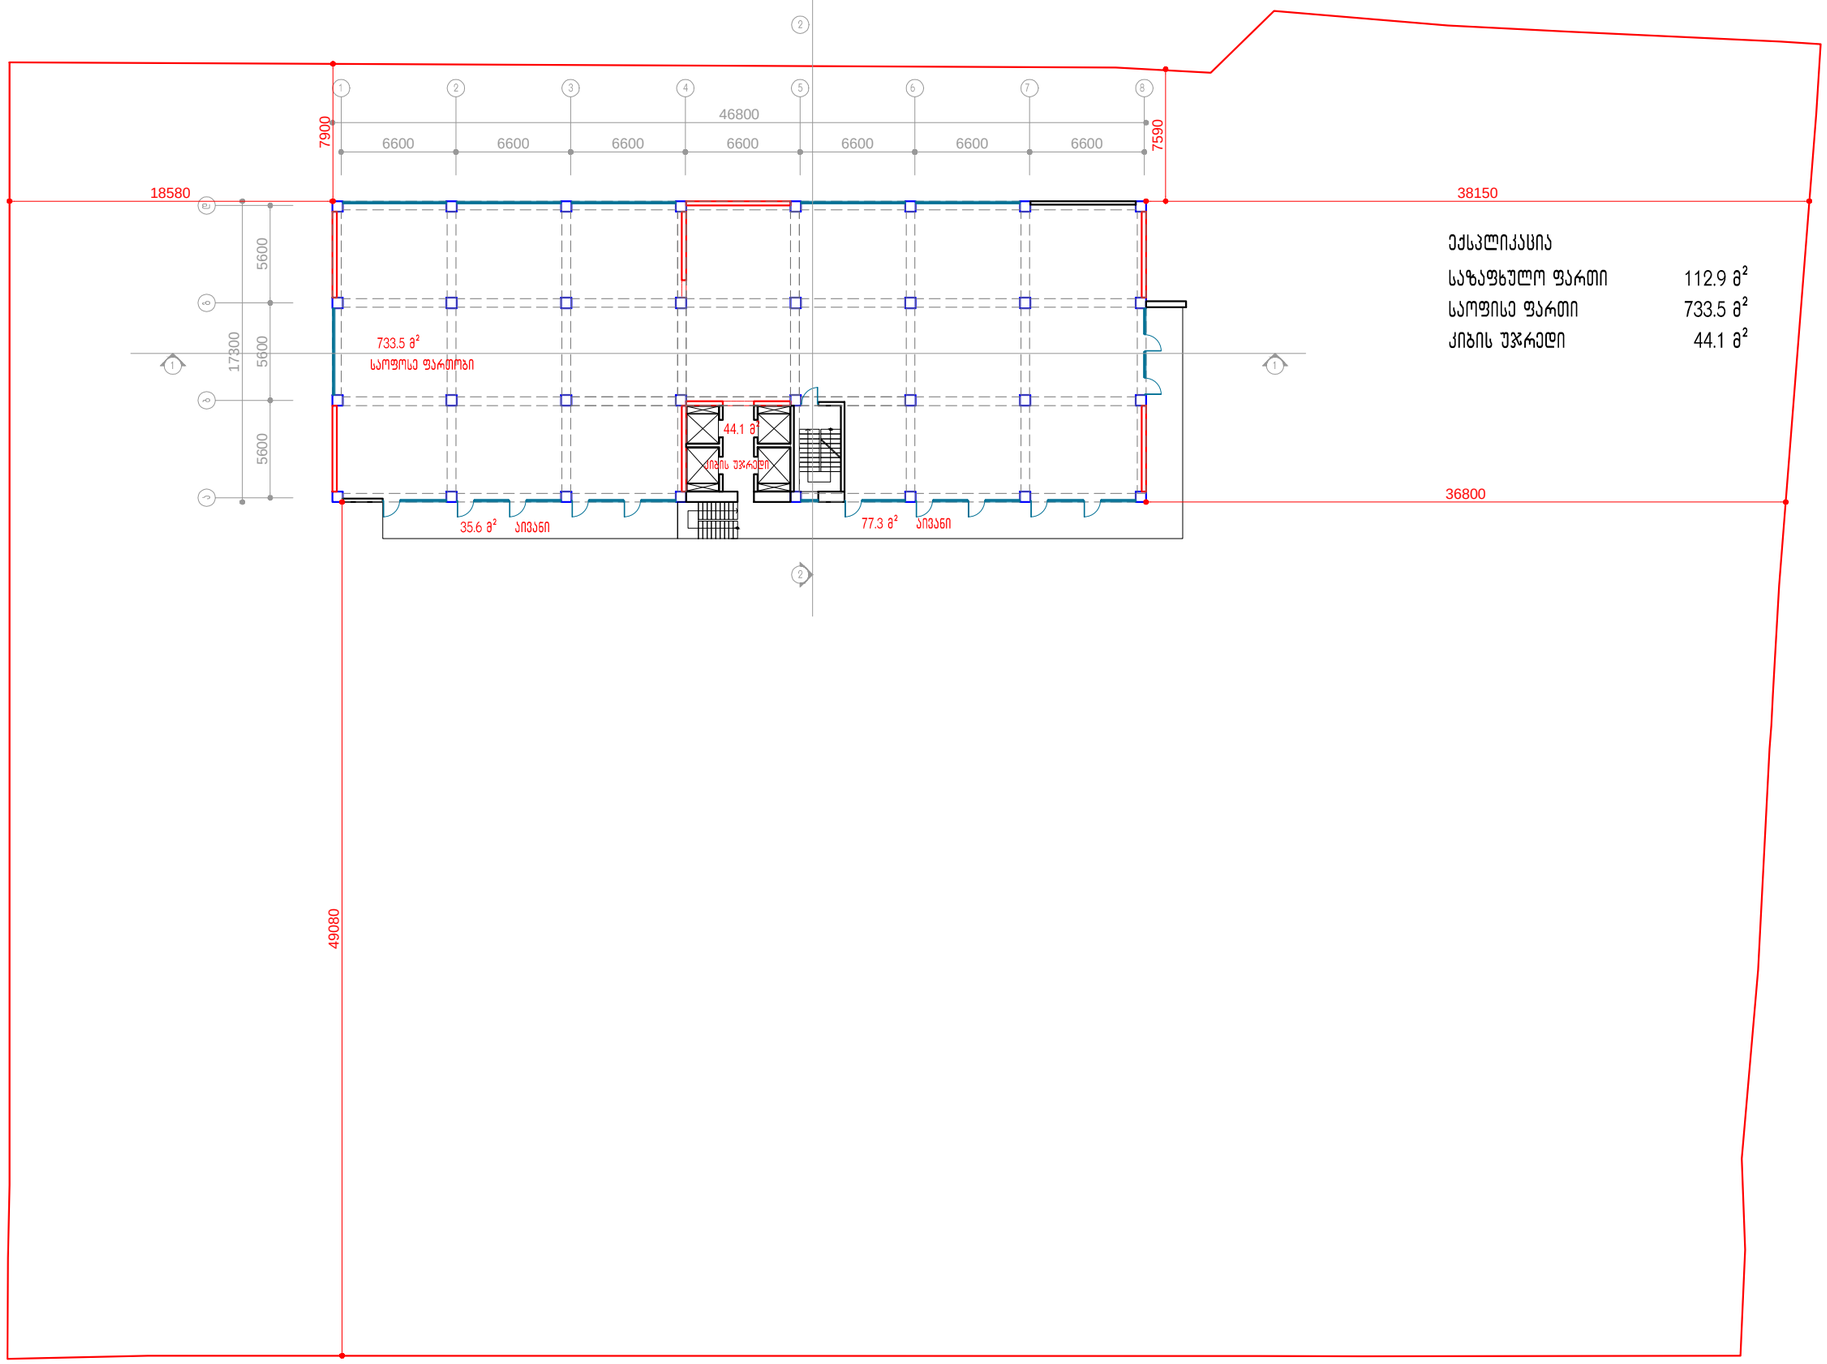

ექსპლიკაცია

საზაფხულო ფართი	112.9 მ²
საოფისე ფართი	733.5 მ²
კიბის უჯრედი	44.1 მ²


დამკვეთი:	შ.პ.ს. "ტიფლის ბიზნეს ცენტრი"	გეგმა +12.30 სართულზე	შ.პ.ს. "ტიფლის ბიზნეს ცენტრი" 405004917	არქიტექტორი:	პ.მესხიშვილი		2016 წ.
მისამართი:	ბ. კვერნაძის ქ № 10						მ. 1:100

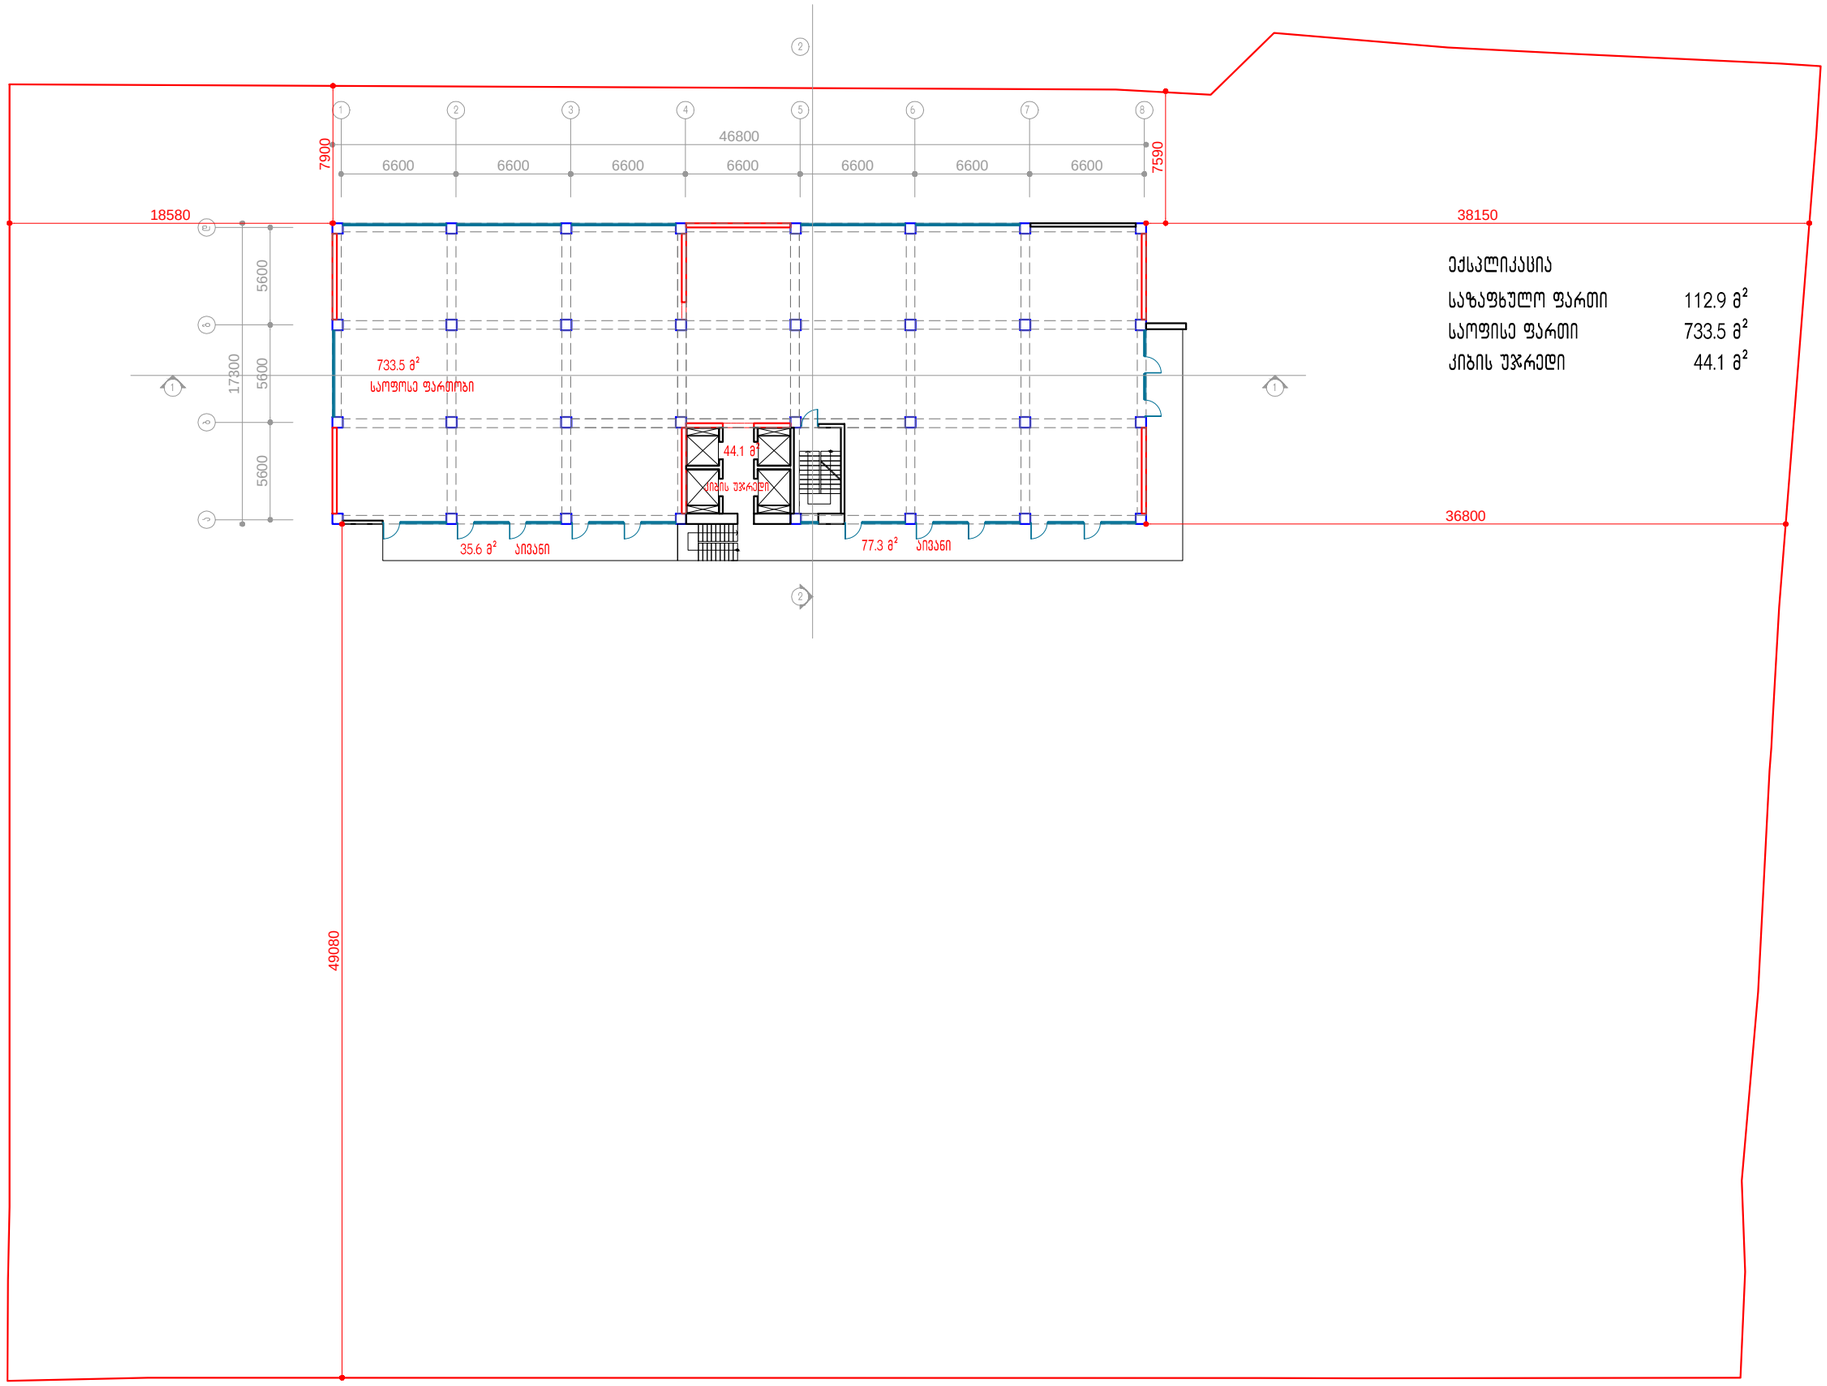

ექსპლიკაცია

საზაფხულო ფართი	112.9 მ²
საოფისე ფართი	733.5 მ²
კიბის უჯრედი	44.1 მ²


დამკვეთი:	შ.პ.ს. "ტიფლის ბიზნეს ცენტრი"	ბეგმა +15.80 სართულზე	შ.პ.ს. "ტიფლის ბიზნეს ცენტრი" 405004917	არქიტექტორი:	პ.მესხიშვილი		2016 წ.
მისამართი:	ბ. კვერნაძის ქ № 10						მ. 1:100

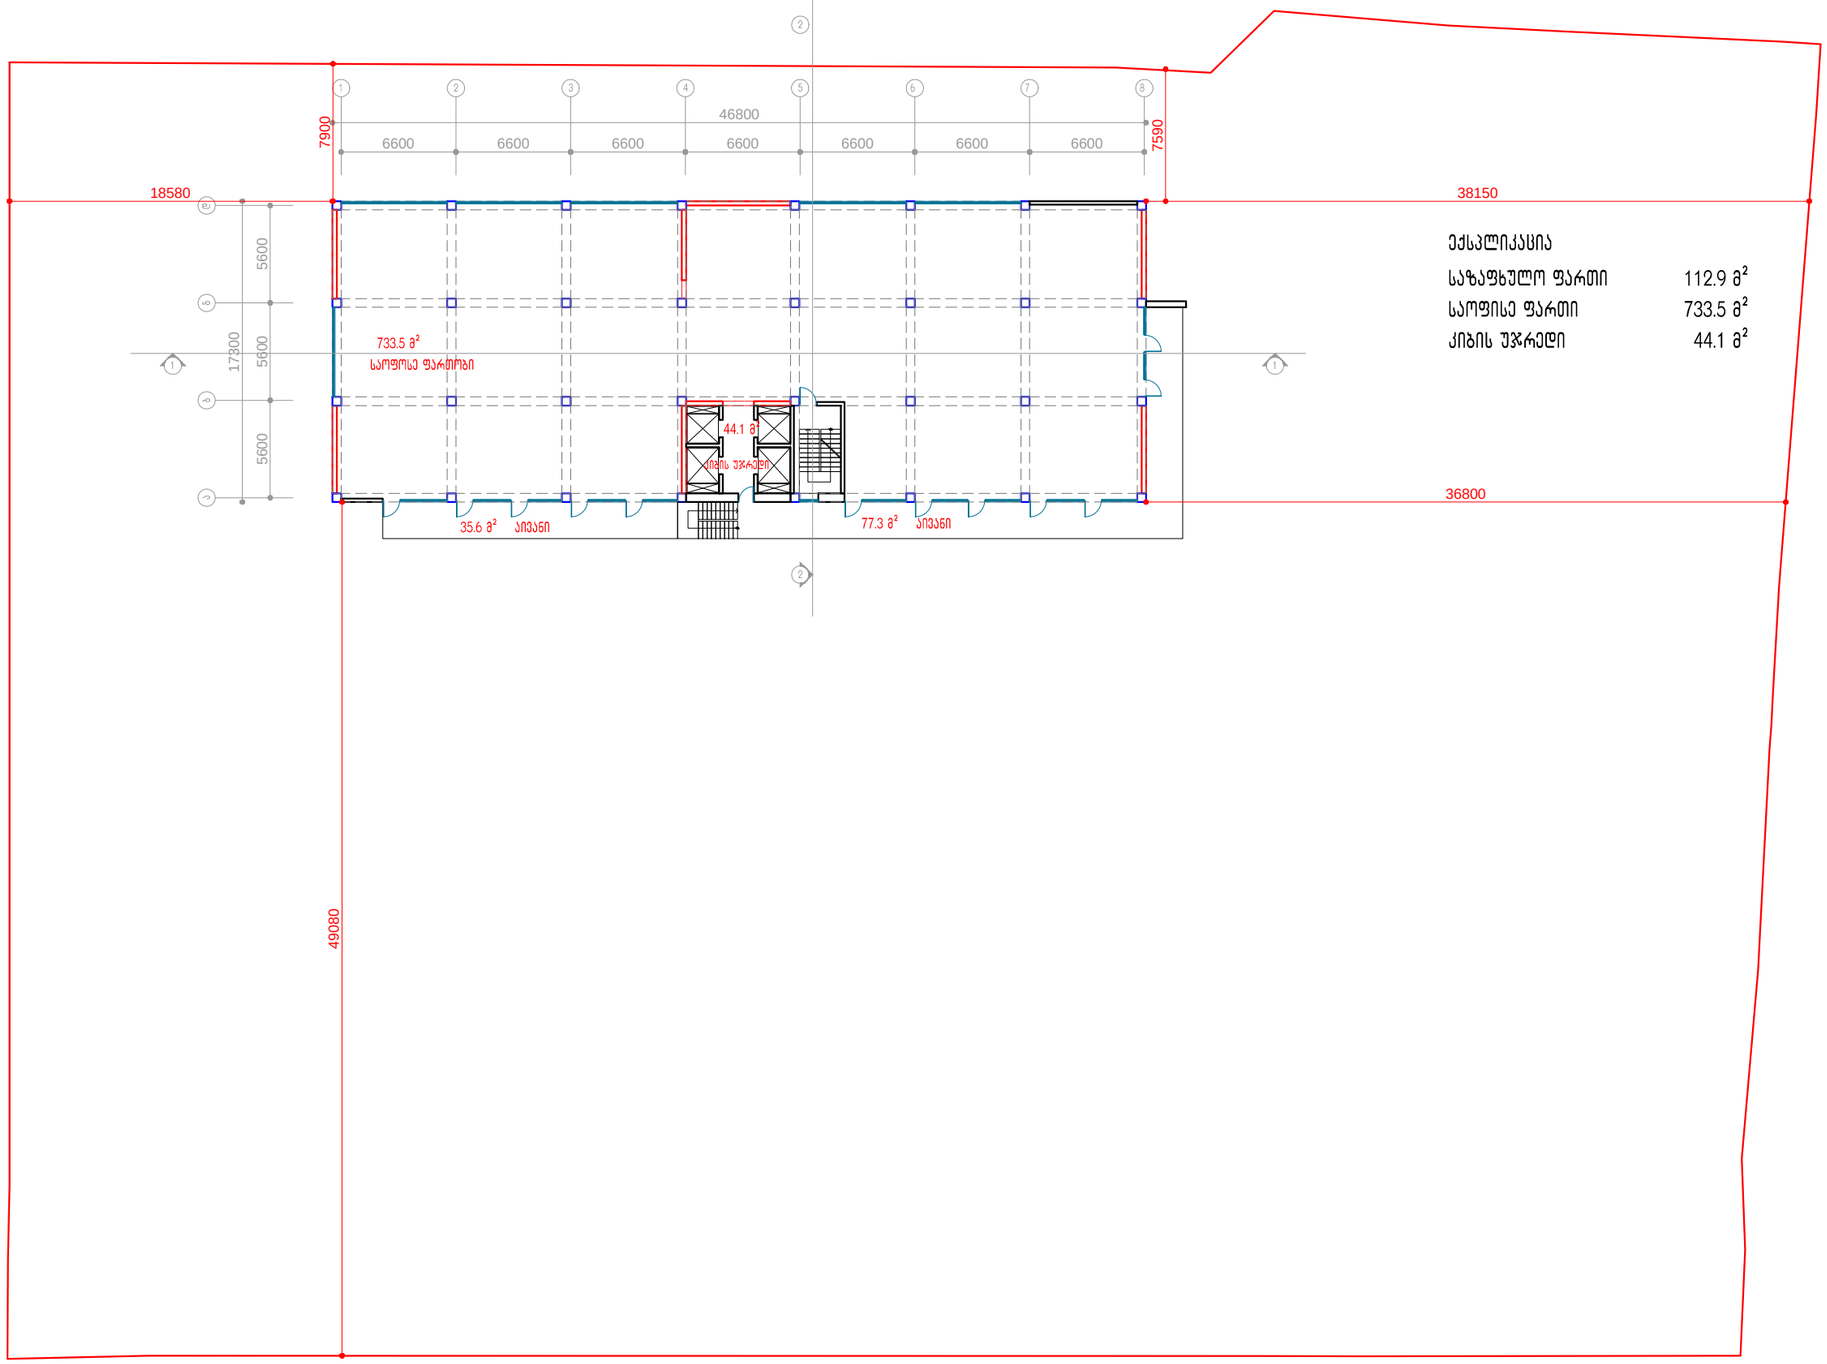

ექსპლიკაცია

საზაფხულო ფართი	112.9 მ²
საოფისე ფართი	733.5 მ²
კიბის უჯრედი	44.1 მ²


დამკვეთი:	შ.პ.ს. "ტიფლის ბიზნეს ცენტრი"	გეგმა +19.30 სართულზე	შ.პ.ს. "ტიფლის ბიზნეს ცენტრი" 405004917	არქიტექტორი:	პ.მესხიშვილი		2016 წ.
მისამართი:	ბ. კვერნაძის ქ № 10						მ. 1:100

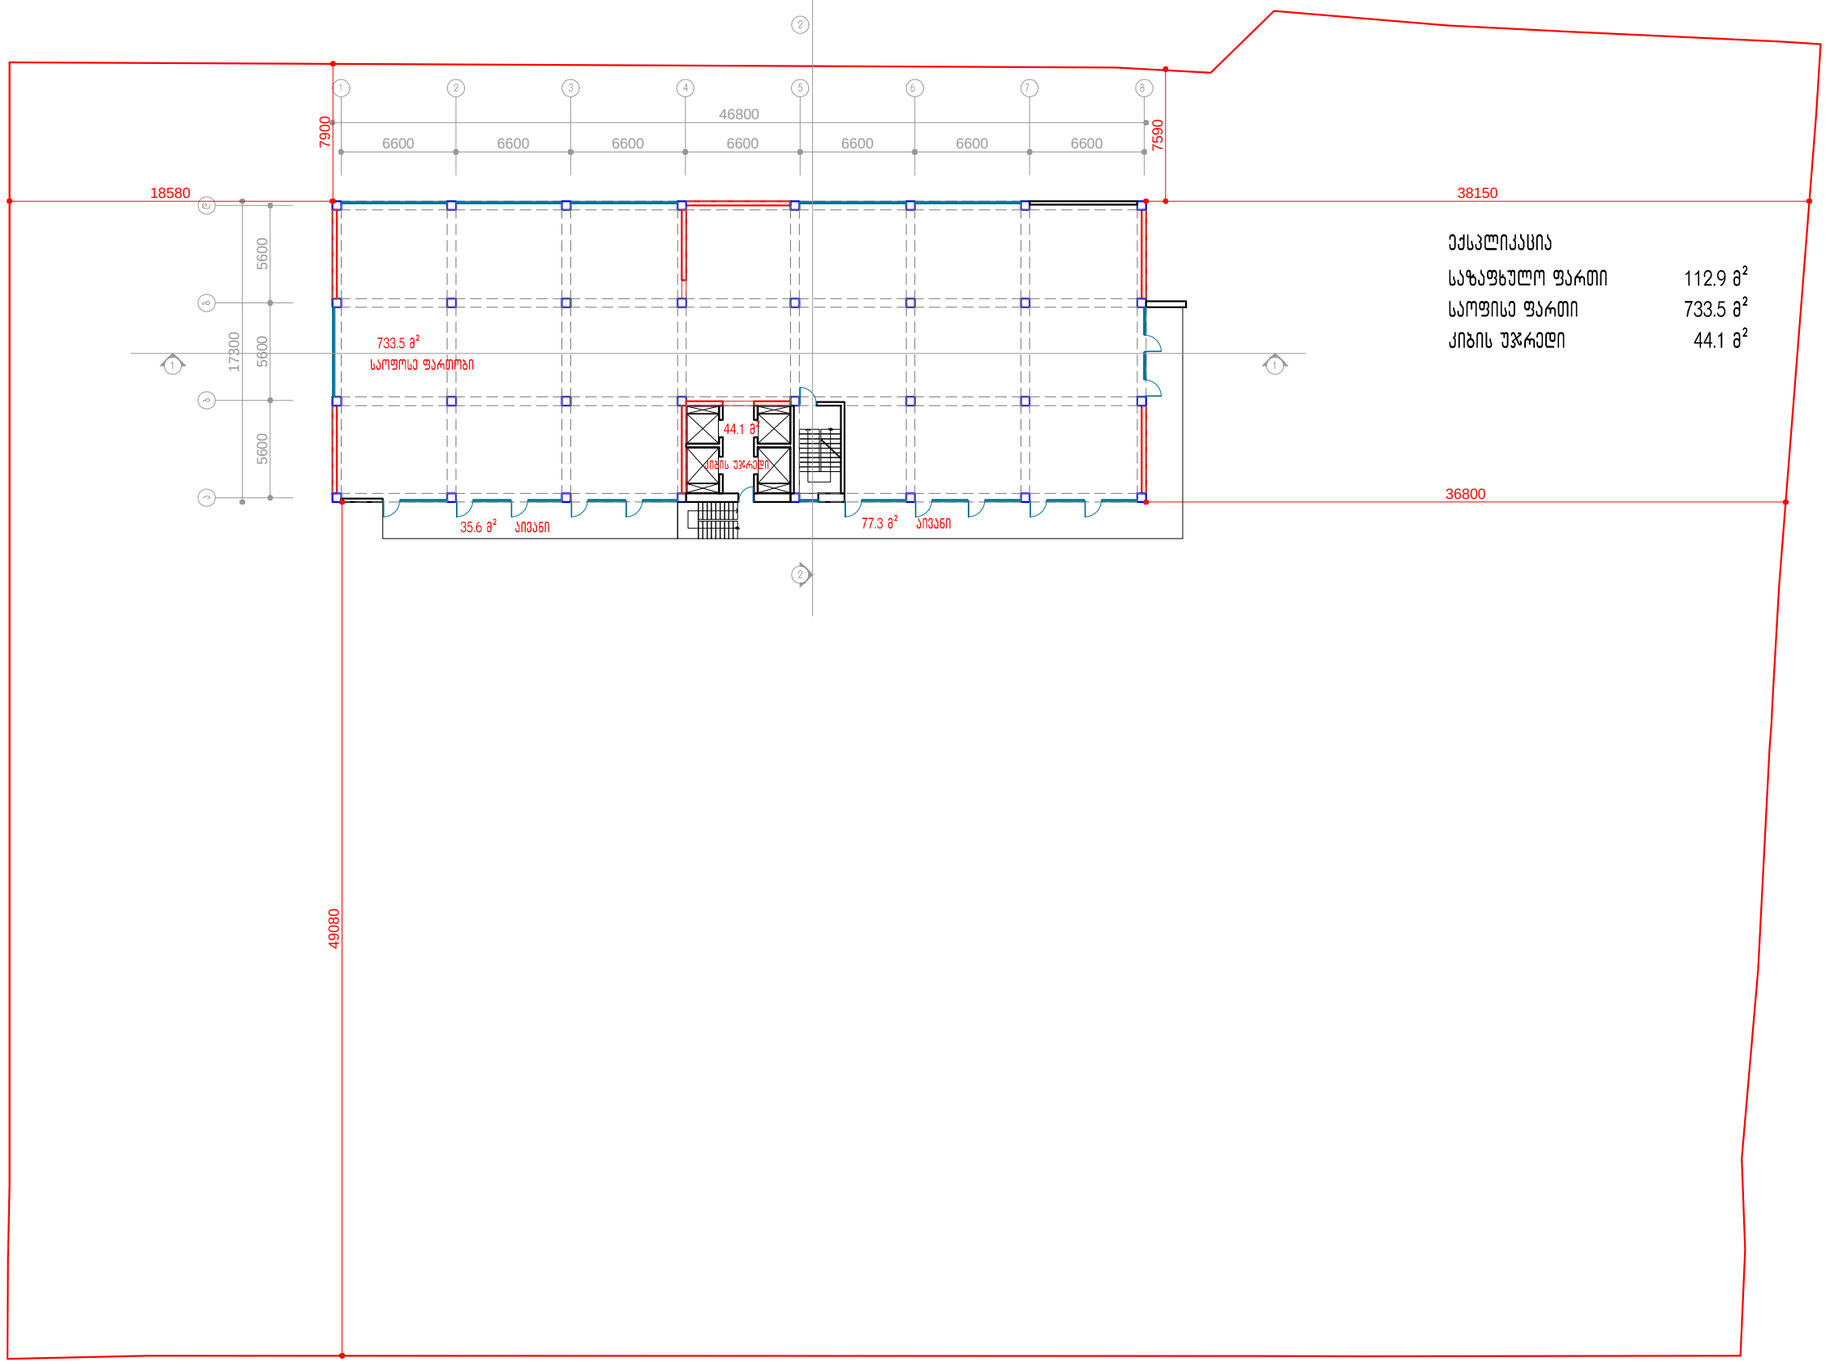

ექსპლიკაცია

საზაფხულო ფართი	112.9 მ²
საოფისე ფართი	733.5 მ²
კიბის უჯრედი	44.1 მ²


დამკვეთი:	შ.პ.ს. "ტიფლის ბიზნეს ცენტრი"	მეზღა +22.80 სართულზე	შ.პ.ს. "ტიფლის ბიზნეს ცენტრი" 405004917	არქიტექტორი:	პ.მესხიშვილი		2016 წ.
მისამართი:	ბ. კვერნაძის ქ № 10						მ. 1:100

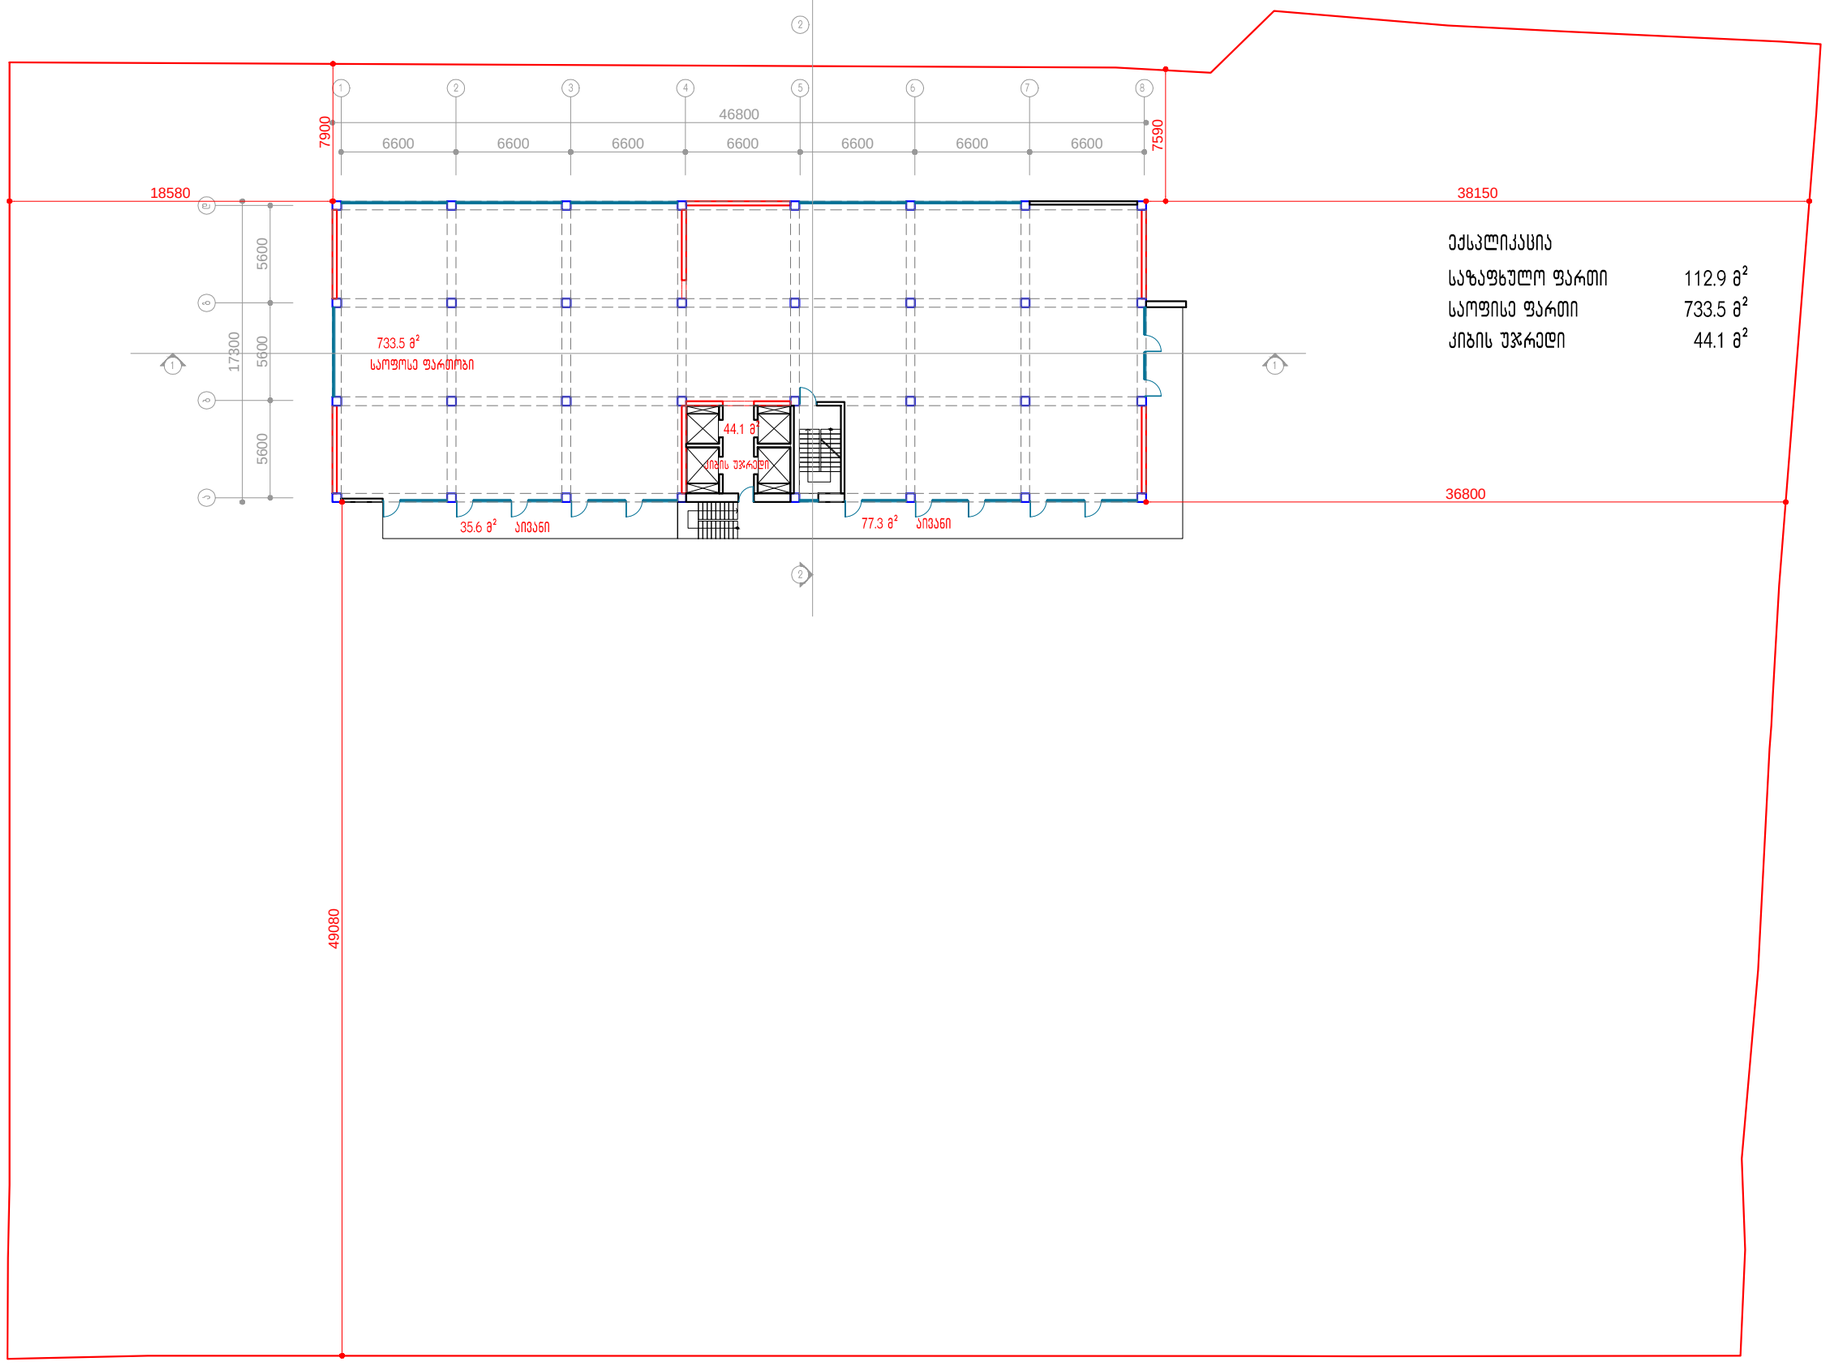

ექსპლიკაცია

საზაფხულო ფართი	112.9 მ²
საოფისე ფართი	733.5 მ²
კიბის უჯრედი	44.1 მ²


დამკვეთი:	შ.პ.ს. "ტიფლის ბიზნეს ცენტრი"	გეგმა +26.30 სართულზე	შ.პ.ს. "ტიფლის ბიზნეს ცენტრი" 405004917	არქიტექტორი:	პ.მესხიშვილი		2016 წ.
მისამართი:	ბ. კვერნაძის ქ № 10						მ. 1:100

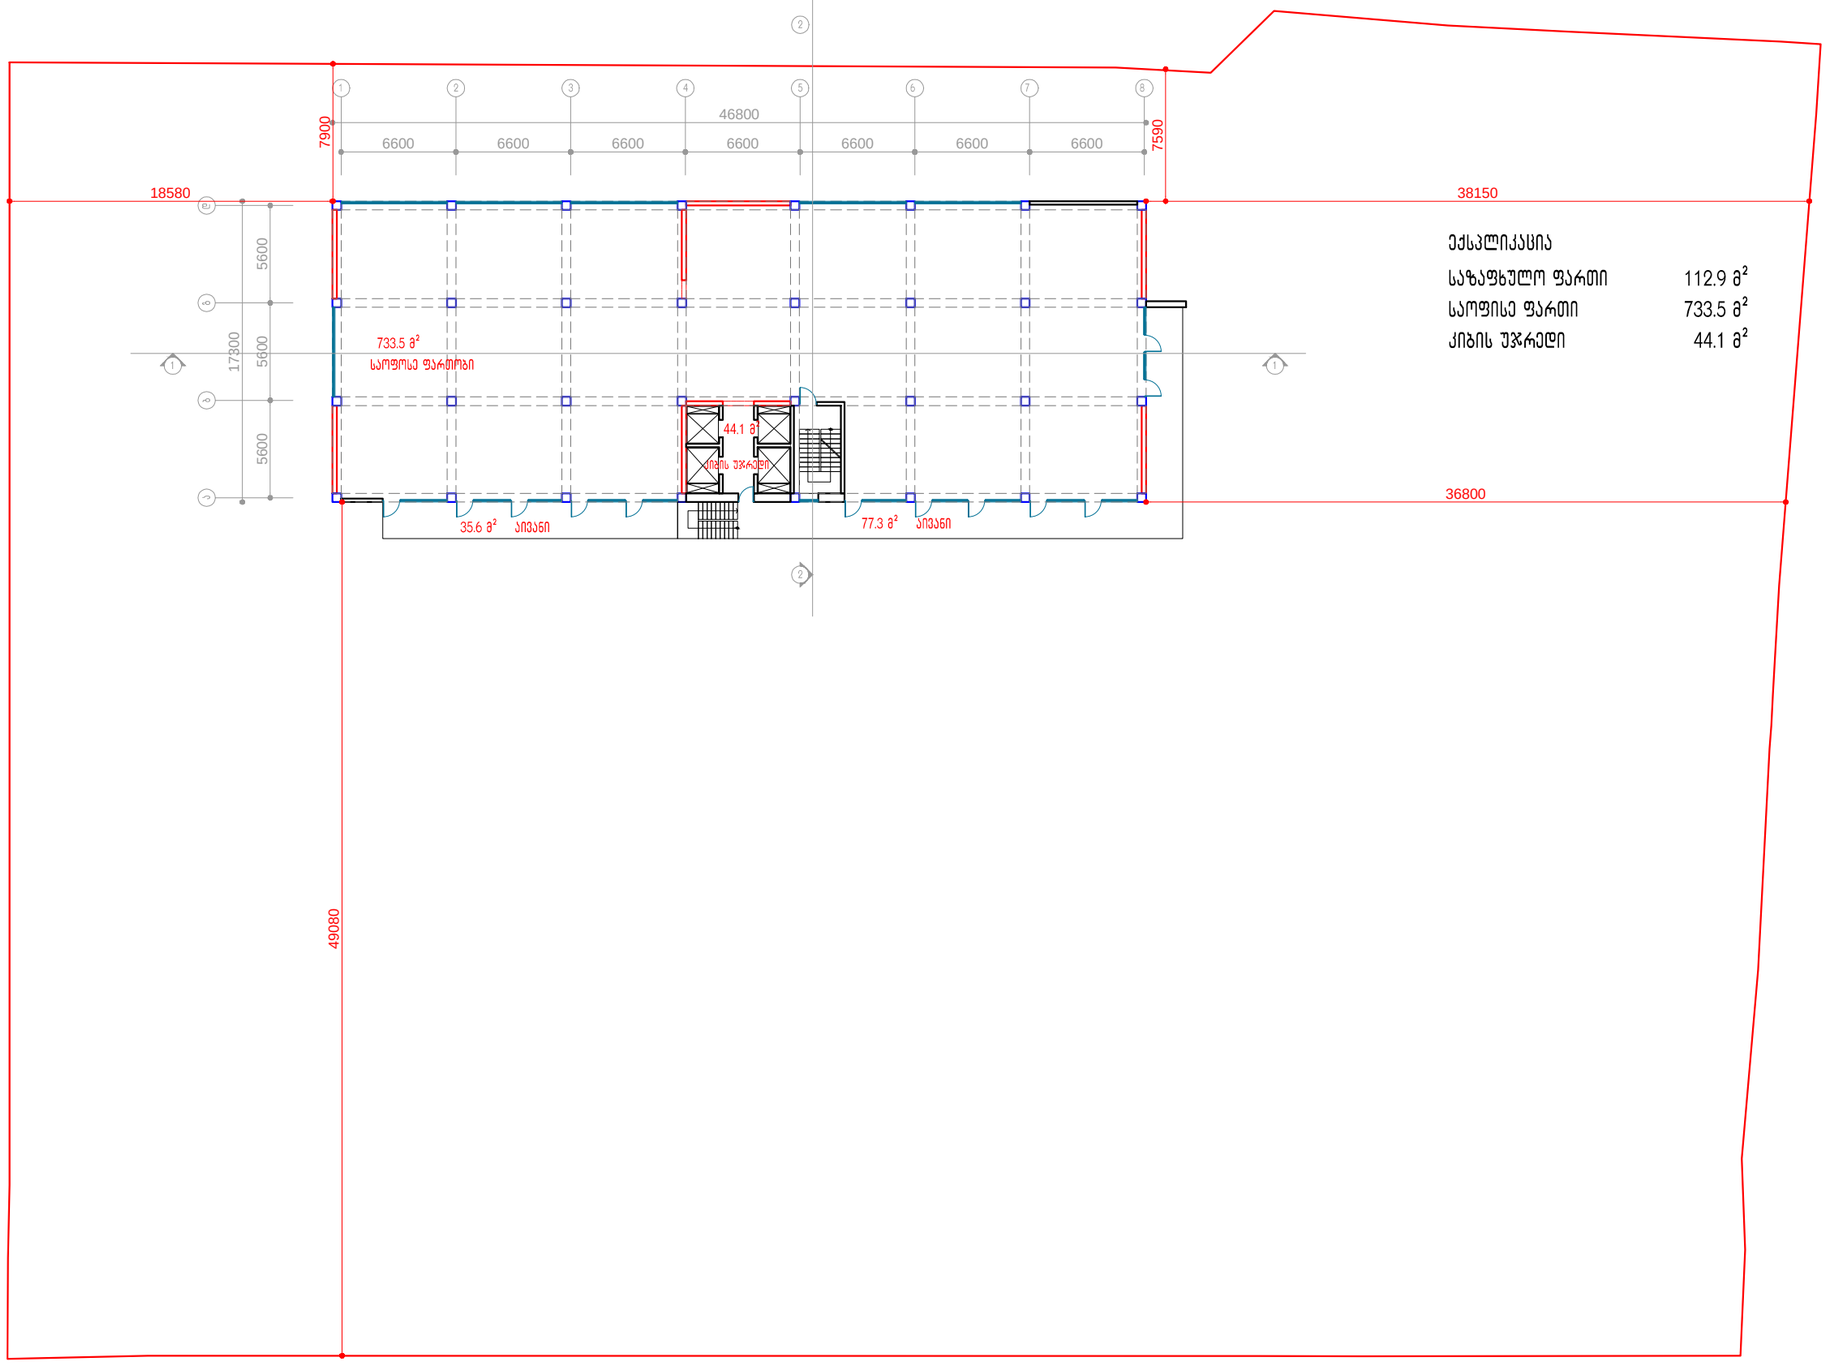


ექსპლიკაცია

საზაფხულო ფართი	112.9 მ²
საოფისე ფართი	733.5 მ²
კიბის უჯრედი	44.1 მ²

დამკვეთი:	შ.პ.ს. "ტიფლის ბიზნეს ცენტრი"	გეგმა +29.80 სართულზე	შ.პ.ს. "ტიფლის ბიზნეს ცენტრი" 405004917	არქიტექტორი:	პ.მესხიშვილი		2016 წ.
მისამართი:	ბ. კვერნაძის ქ № 10						მ. 1:100

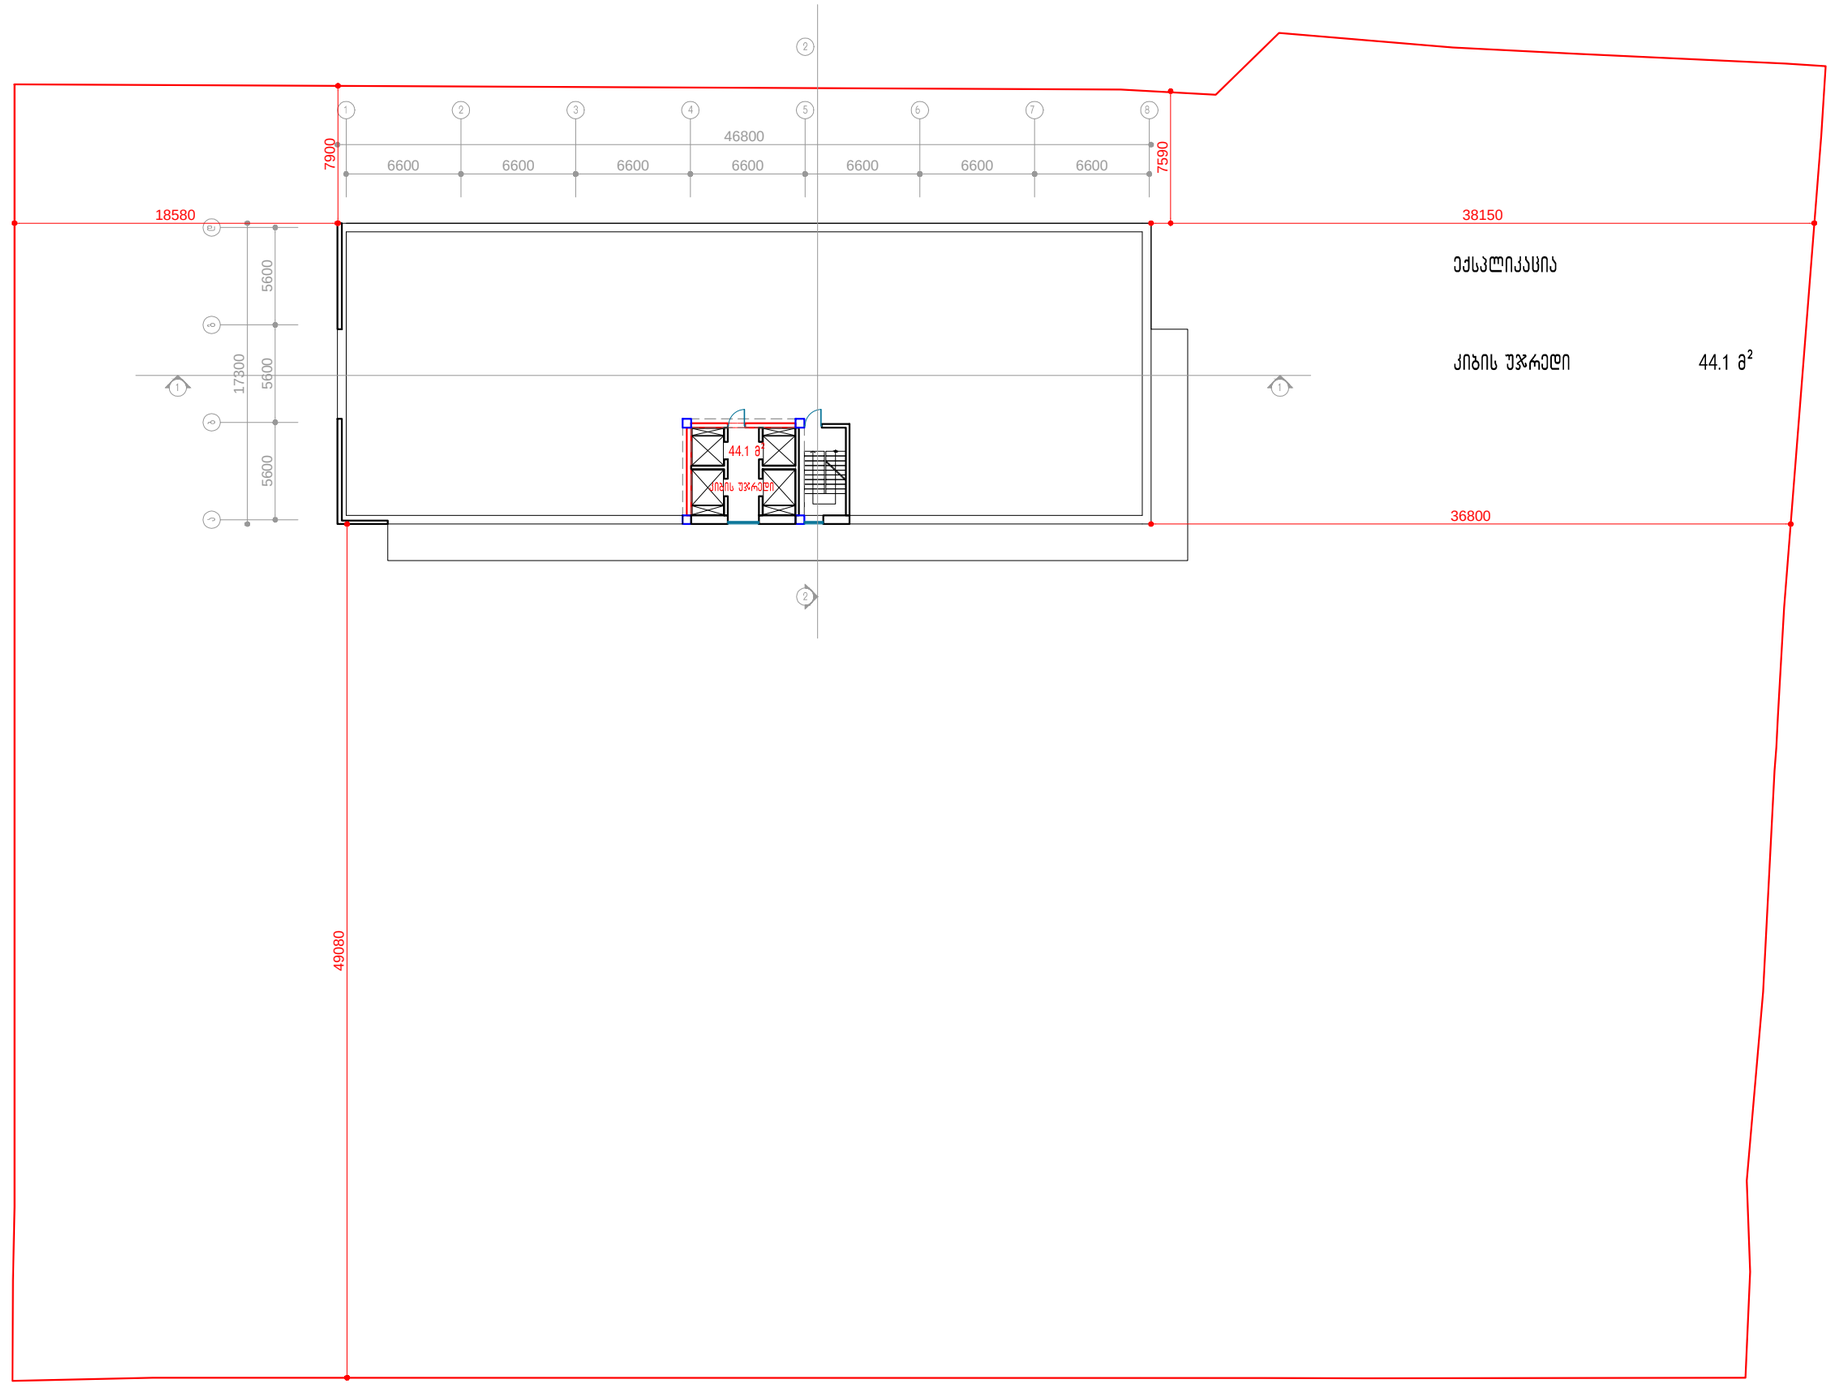

დამკვეთი:	შ.პ.ს. "ტიფლის ბიზნეს ცენტრი"	ბეგმა +33.30 სართულზე	შ.პ.ს. "ტიფლის ბიზნეს ცენტრი" 405004917	არქიტექტორი:	პ.მესხიშვილი		2016 წ.
მისამართი:	ბ. კვერნაძის ქ № 10						მ. 1:100

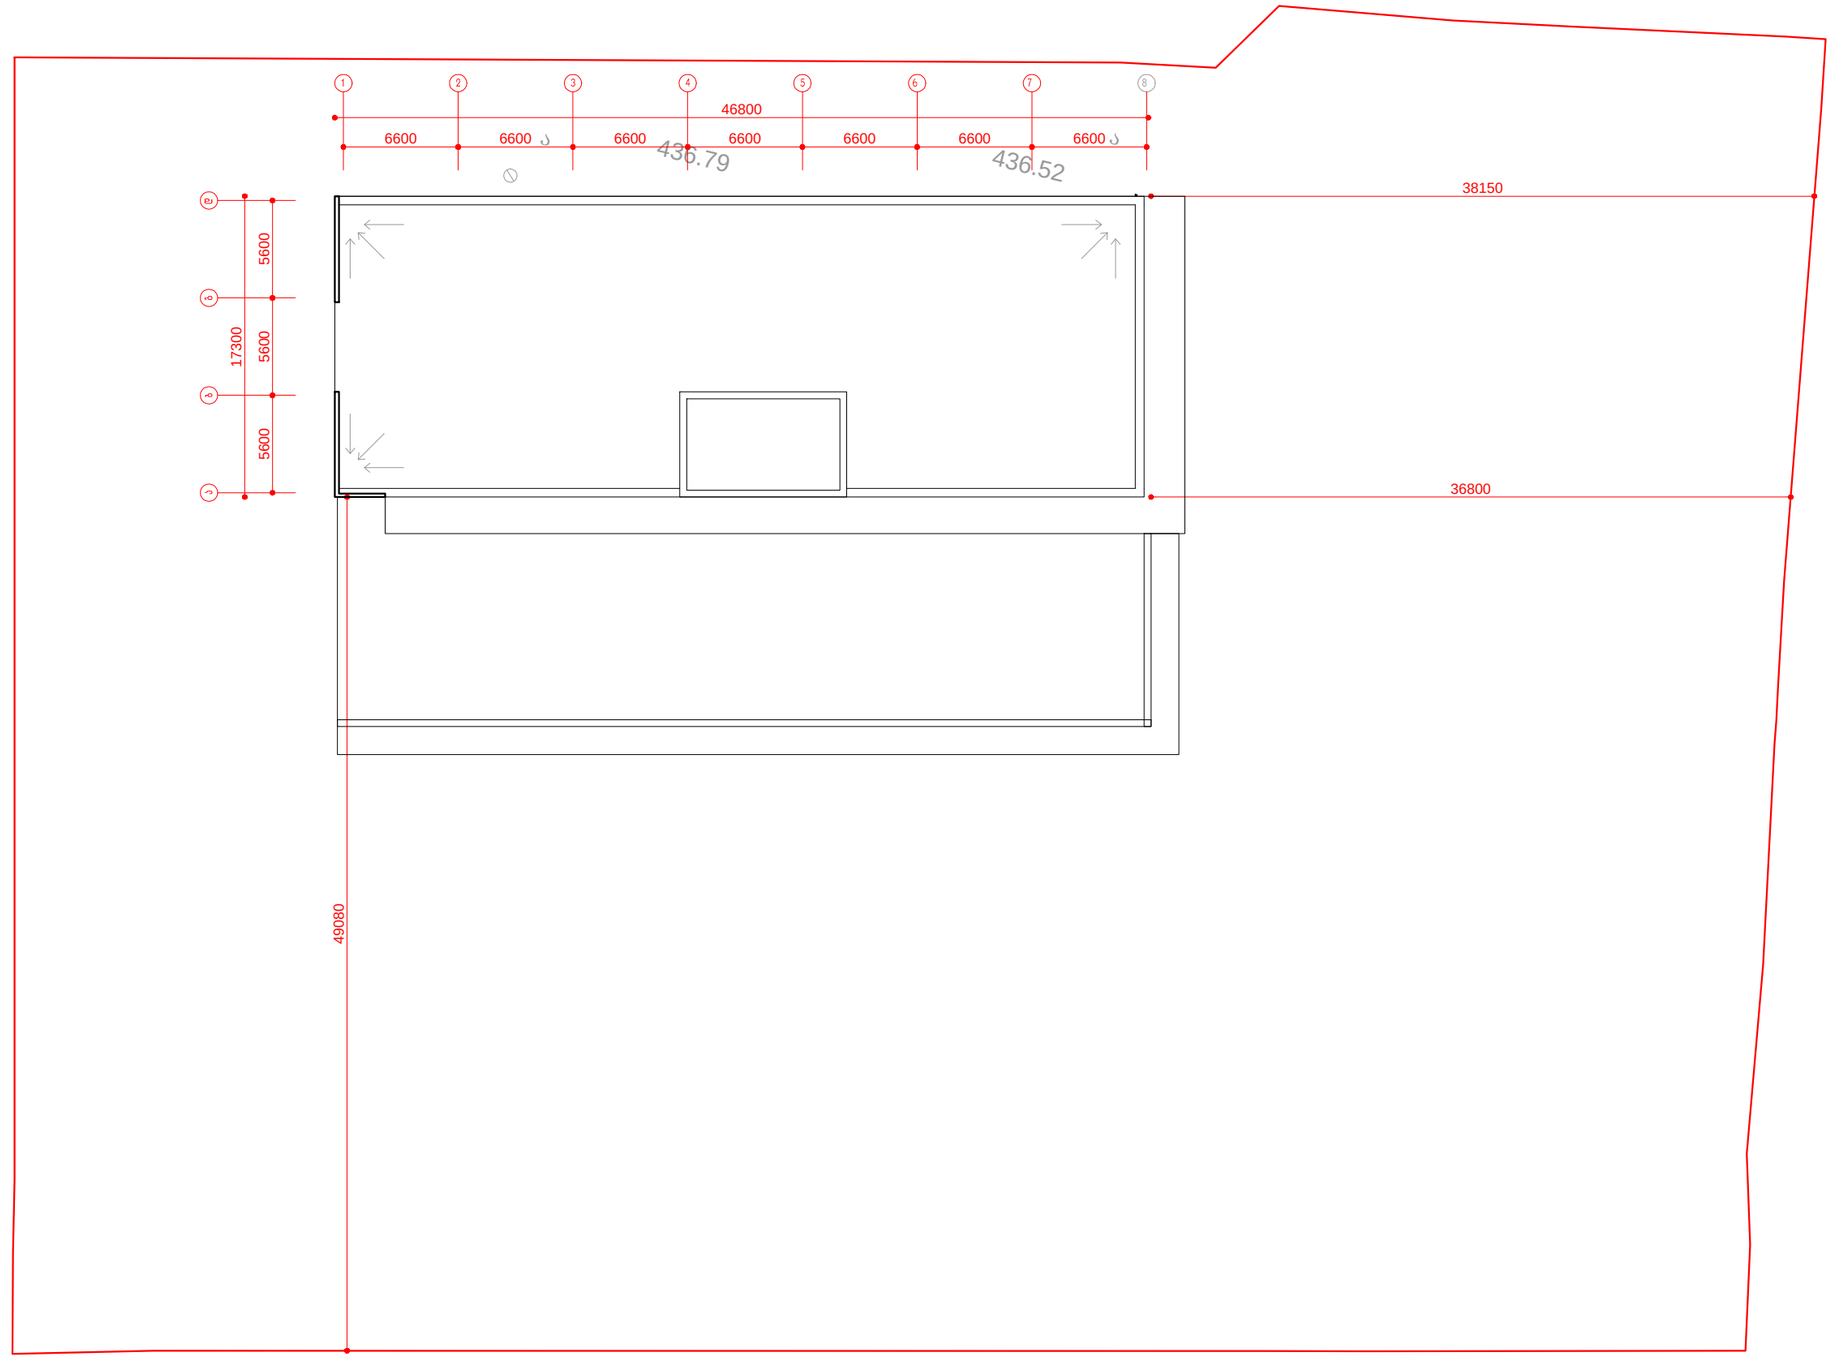

დამკვეთი:	შ.პ.ს. "ტიფლის ბიზნეს ცენტრი"	გადასხურვის გეგმა	შ.პ.ს. "ტიფლის ბიზნეს ცენტრი" 405004917	არქიტექტორი:	პ.მესხიშვილი		2016 წ.
მისამართი:	ბ. კვერნაძის ქ № 10						მ. 1:100