სამსახურის უფროსი

საქართველო
ქ.თბილისის მერია
სსიპ. ქ. თბილისის არქიტექტურის სამსახური

ქ. თბილისი, ნ. ბარათაშვილის ქ. №23, შპს მუხრანთუბანი-ის საკუთრებაში დარეგისტრირებული (საკადასტრო კოდი: 01.18.03.016.034 კვ.მ და 01.18.03.016.035 კვ.მ) არასასოფლო-სამეურნეო დანიშნულების მიწის ნაკვეთის

ტოპო-ბ ე ბ მ ა

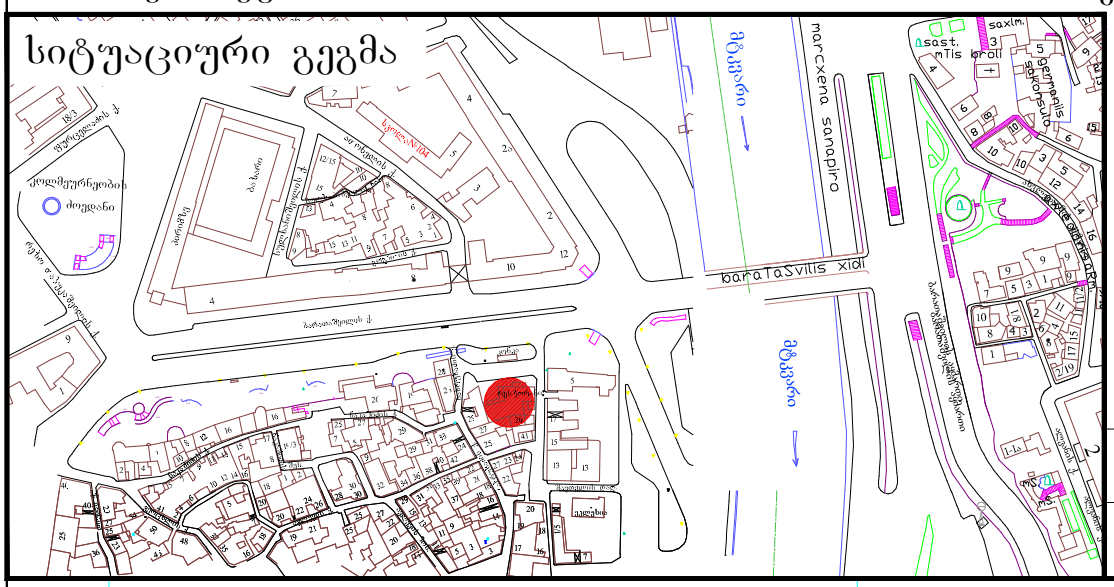

განყოფილ. უფროსი		
მთავარი სპეც.ტი		



პირობითი აღნიშვნები

მიწისქვეშა კომუნიკაციები	ნაკვეთის საზღვარი	ბუჩქი	ცოცხალი ღობე	ღობე
	შენობა	გაზონი	ხეების რიგი	ბორდიური
კანალიზაცია	არკა	სამეთვალყურეო ჭები	ტრანსფორმატორი	ბეტონი
დენის კაბელი	ფარდული	ძეგლი	რადიო ან ტელე ანძა	კედელი
გაზის მილი	კიბე	შადრევანი	ლამპიონები	საყრდენი კედელი
წყლის მილი	ფოთლოვანი ხე	ონკანი	ელექტრო ბოძი	ბილიკი
კავშირგაბმულობა	წიწვოვანი ხე	წყარო ან ჭა	რკინიგზა	გზის კონტური
	ხეხილის ხე	ბენზინგასამართი სადგური	იზოჰიფსი	ფლატე
	პალმა	მაღალი ძაბვის გადამცემი	მთავარი იზოჰიფსი	წყლის კონტური

შპს „ტოპო-სტუდია"
LTD "TOPO_STUDIA"
ტელ: +995 555 916 982
ქ. თბილისი ბუხაიძის ქ. №4
tel: +995 555 916 982
c.tbilisi gumathesi st. #4

დირექტორი		ი. გალდავა
შეასრულა		მ. გალდავა
კომპ. უზრუნველყოფა		მ. გალდავა
მისამართი	ნ. ბარათაშვილის ქ. №23	
	მაშტაბი 1:500	08.07.2016

საქართველო
ქ.თბილისის მერია
სსიპ. ქ. თბილისის არქიტექტურის სამსახური

სამსახურის უფროსი

ქ. თბილისი, ნ. ბარათაშვილის ქ. №23, შპს მუხრანთუბანი-ის და შპს სოფტ ინტერნეიშენალ ბილდ-ის საკუთრებაში დარეგისტრირებული (საკადასტრო კოდი: 01.18.03.016.039 კვ.მ) არასასოფლო-სამეურნეო დანიშნულების მიწის ნაკვეთის

ტოპო-გ ე გ მ ა

განყოფილ. უფროსი		
მთავარი სპეც.ტი		

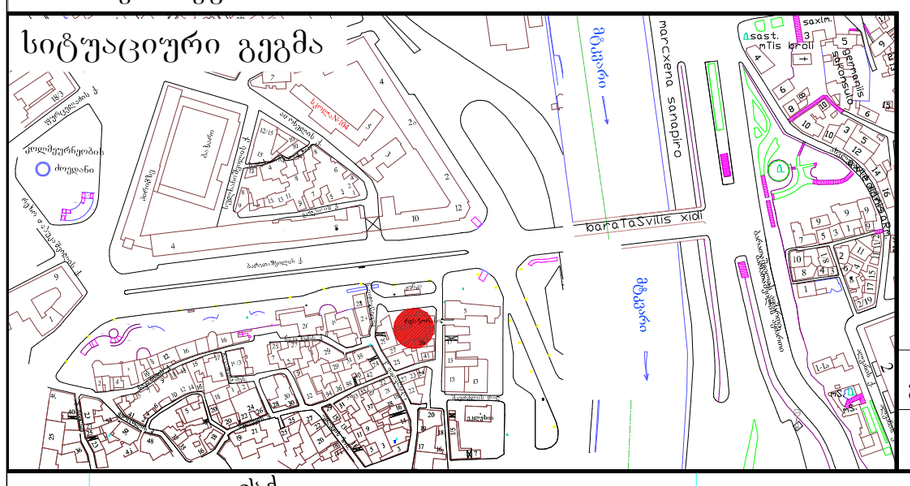

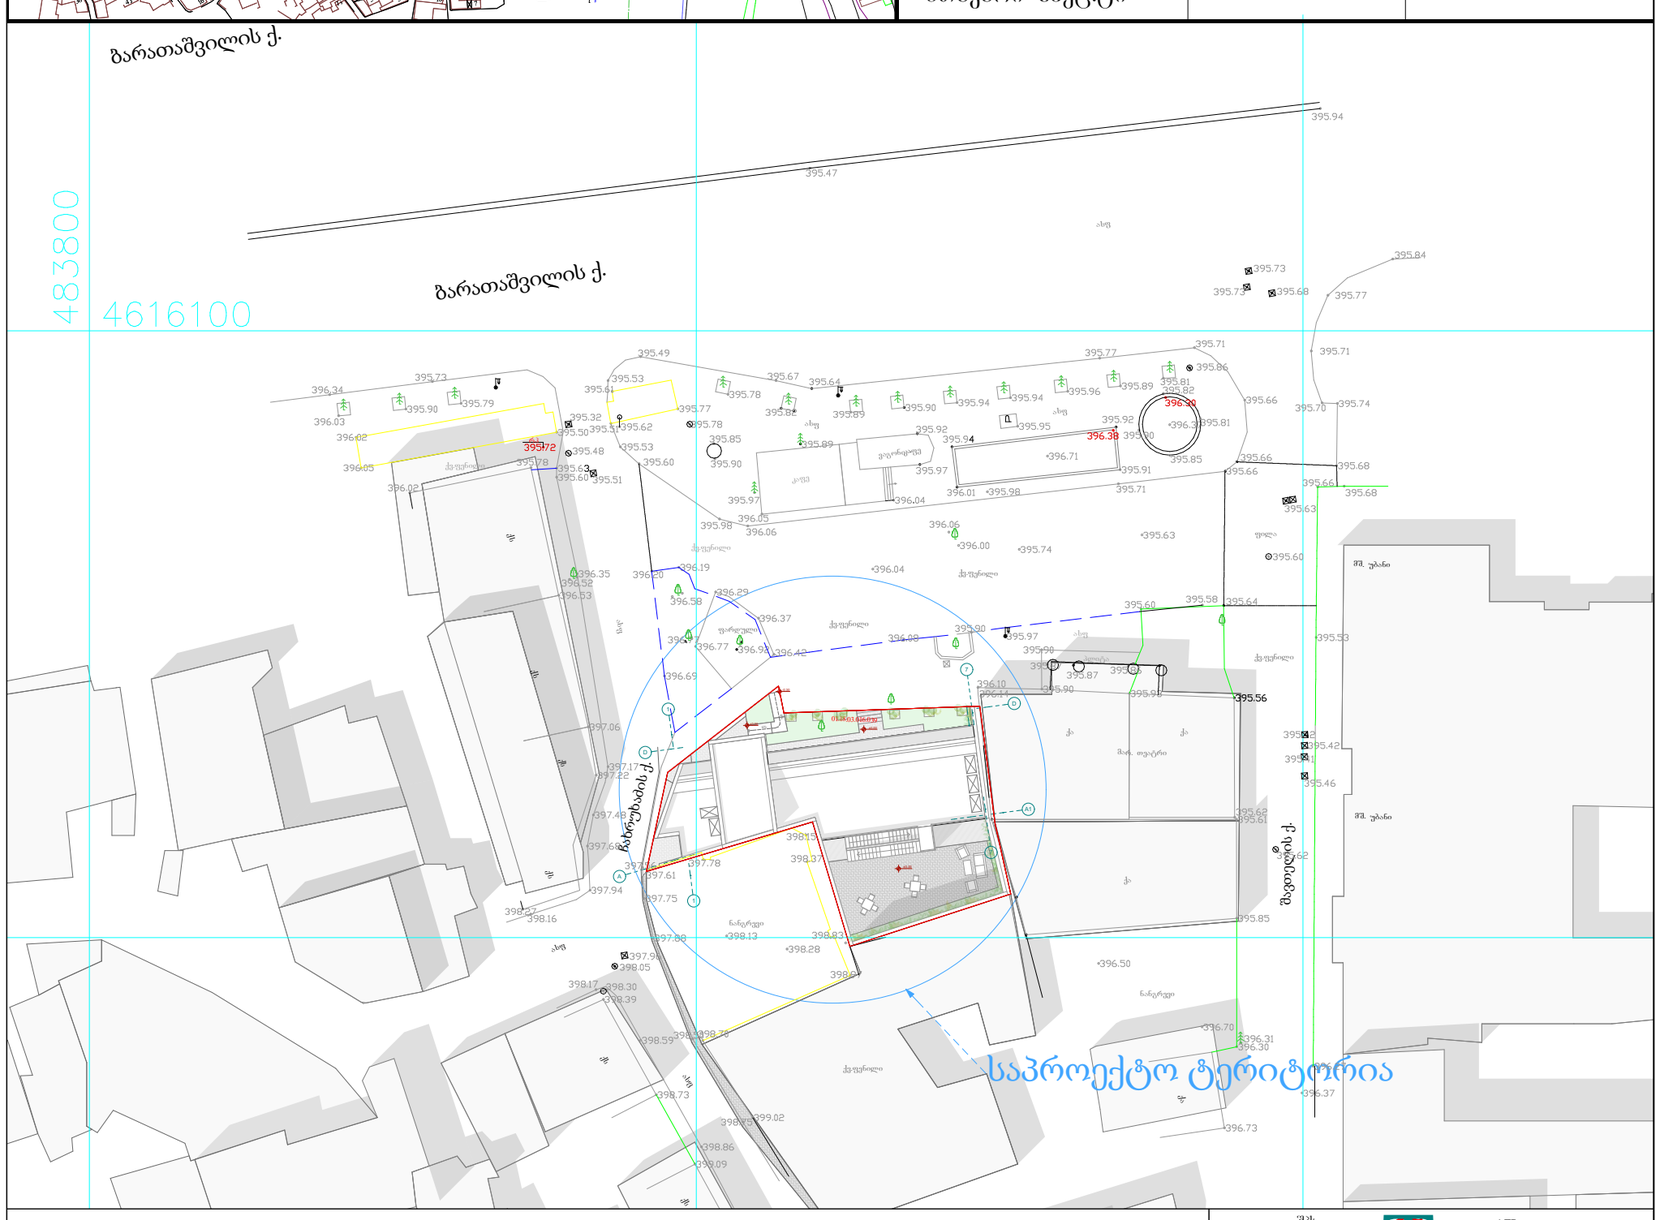

პირობითი აღნიშვნები

მიწისქვეშა კომუნიკაციები	ნაკვეთის საზღვარი	ბუჩქი	ცოცხალი ღობე	ღობე	
კანალიზაცია	შენობა	გაზონი	ხეების რიგი	ბორდიური	
დენის კაბელი	არკა	სამეთვალყურეო ჭები	ტრანსფორმატორი	ბეტონი	
გაზის მილი	ფარდული	ძეგლი	რადიო ან ტელე ანძა	კედელი	
წყლის მილი	კიბე	შადრევანი	ლამპიონები	საყრდენი კედელი	
კავშირგაბმულობა	ფოთლოვანი ხე	ონკანი	ელექტრო ბოძი	ბილიკი	
	წიწვოვანი ხე	წყარო ან ჭა	რკინიგზა	გზის კონტური	
	ხეხილის ხე	ბენზინგასამართი სადგური	იზოჰიფსი	ფლატე	
	პალმა	მაღალი ძაბვის გადამცემი	მთავარი იზოჰიფსი	წყლის კონტური	

შპს „ტოპო-სტუდია“
LTD "TOPO_STUDIA"
ტელ: +995 555 916 982
ქ. თბილისი ბენიამინის ქ. N4
tel: +995 555 916 982
c.tbilisi gumathesi st. #4

დირექტორი		ი. გალდავა
შეასრულა		მ. გალდავა
კომპ. უზრუნველყოფა		მ. გალდავა
მისამართი	ნ. ბარათაშვილის ქ. №23	
	მაშტაბი 1:500	08.07.2016

MEDUSA
Architecture & Design Büro
ს/კ 405 081 085
გრ. ხანძთელის II ჩიხი, #4
თბილისი, საქართველო 0105
(+995) 555 44 33 32
artmedea@yahoo.com

A2	პროექტის დასახელება:	სასტუმრო	დირექტორი	მ.მაზანიშვილი		მასშტაბი 1:500	
	დამკვეთი	შპს სოფტ ინტერნეიშენალ ბილდ ს/კ 205 186 350	მთ. არქიტექტორი	მ.მაზანიშვილი			
	ნახაზის სახელწოდება	გენგეგმა	კონსულტანტი	გ. აბულაძე			
			არქიტექტორი	მ. ჯმუხაძე		ფურცელი	2
ექსპლიკაცია			გრაფიკული შესრულება	ა. მოსეშვილი			
			გრაფიკული შესრულება	ნ. კუბლაშვილი		თარიღი	2016
			შეამოწმა	მ.მაზანიშვილი			