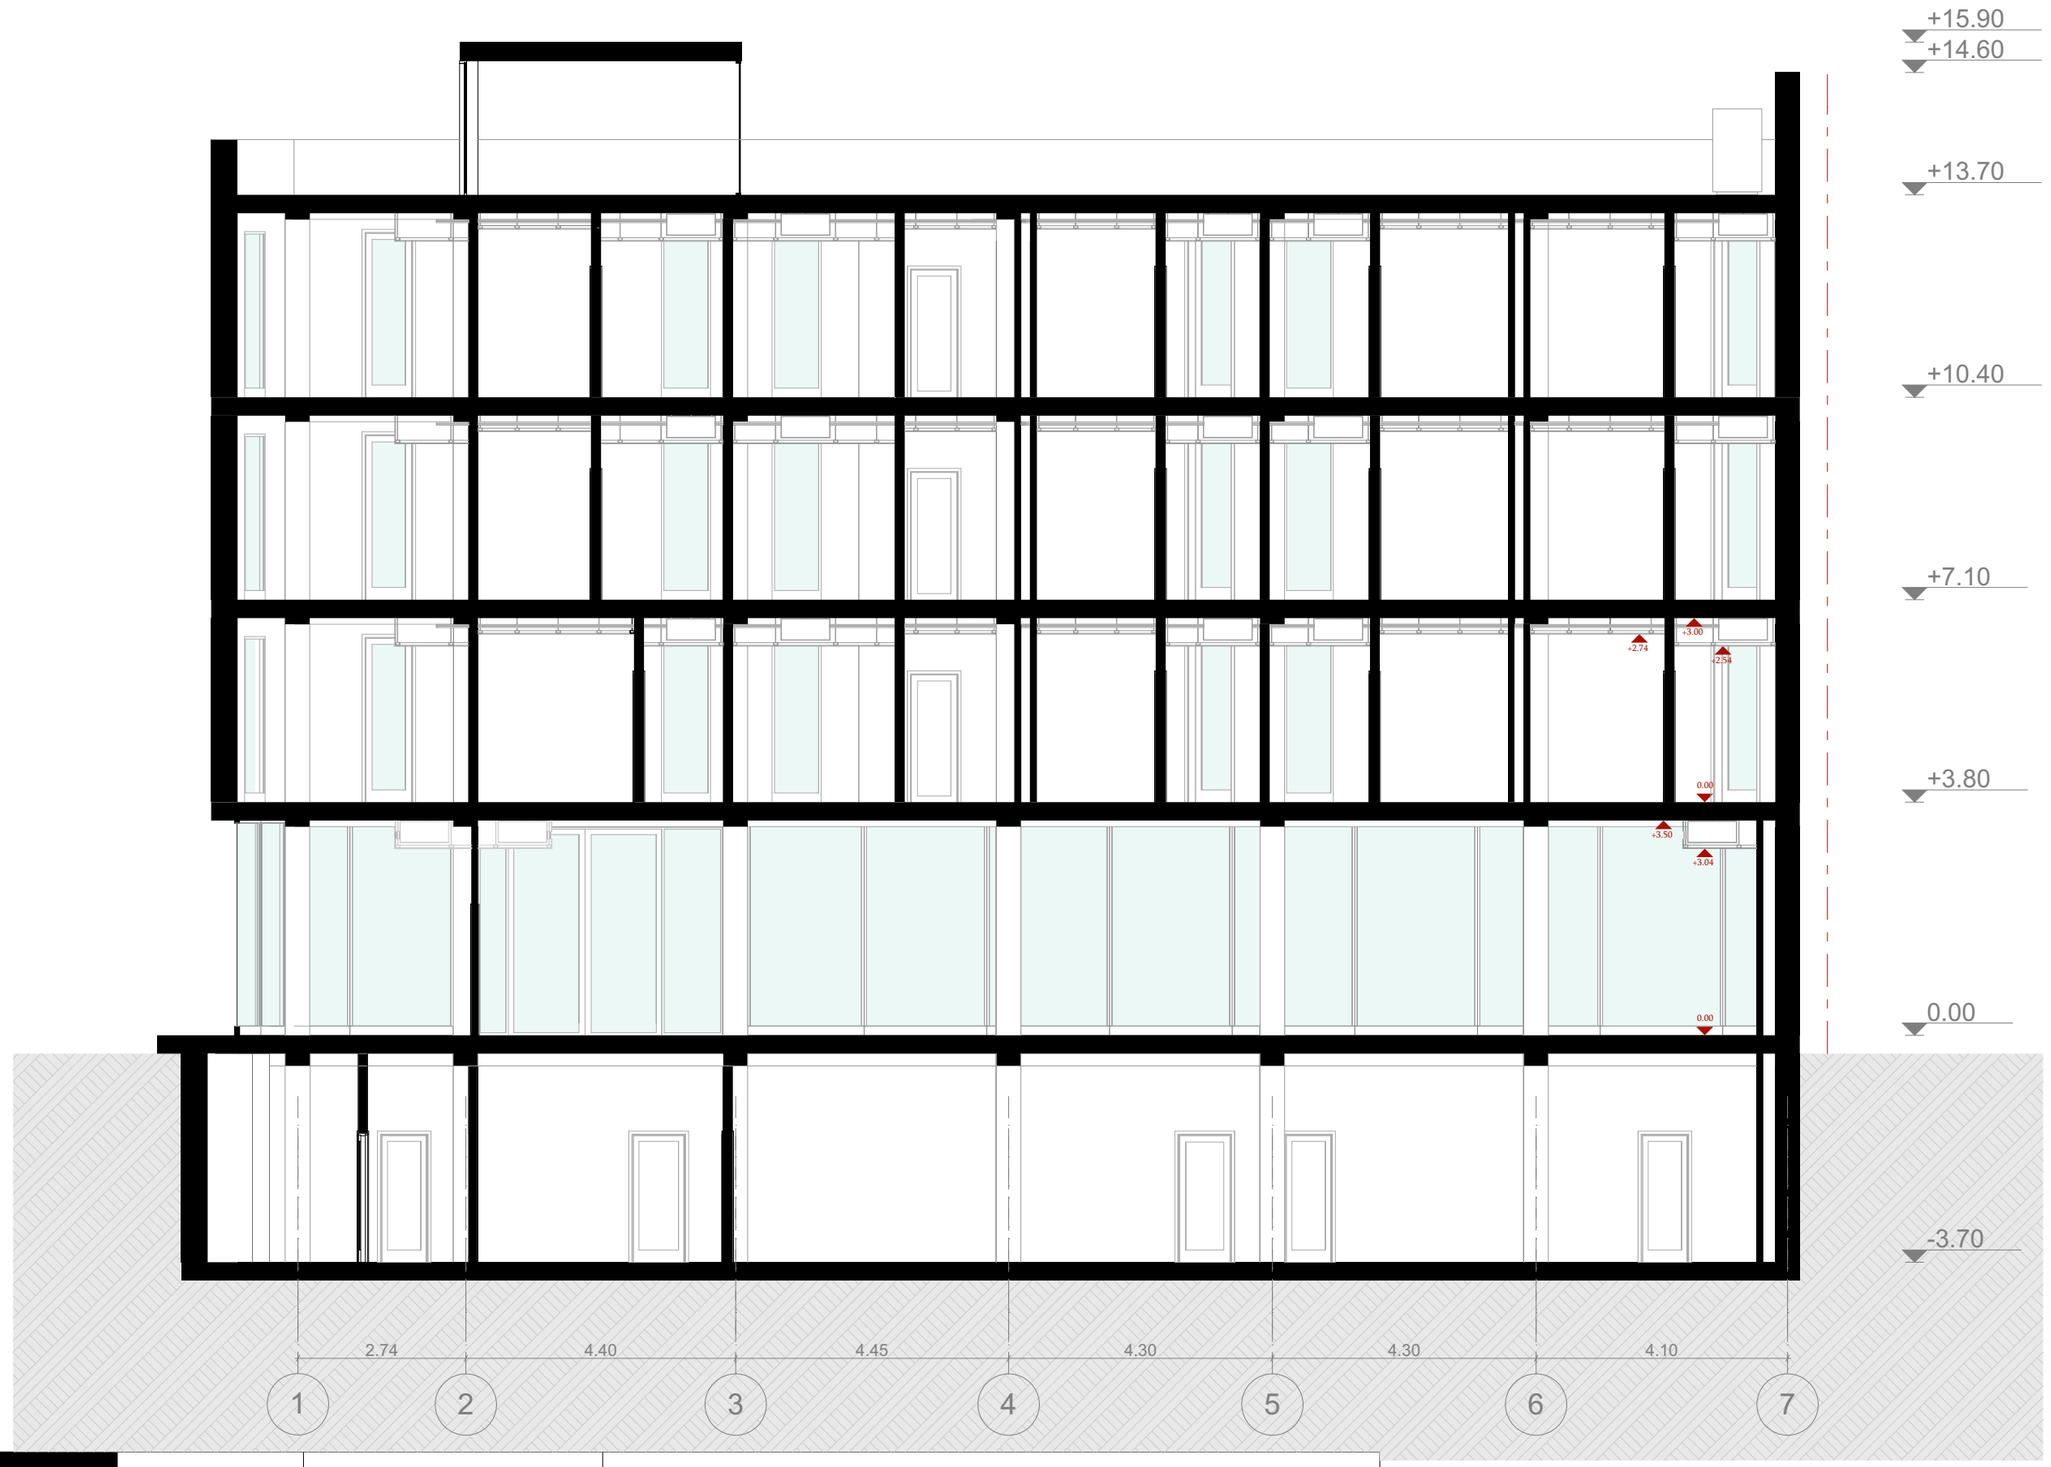

MEDUSA
Architecture & Design Büro

ს/კ 405 081 085
გრ. ხანძთელის II ჩიხი, #4
თბილისი, საქართველო 0105
(+995) 555 44 33 32
artmedea@yahoo.com

A3	პროექტის დასახელება:	სასტუმრო	დირექტორი	მ.მაზანიშვილი	
			მთ. არქიტექტორი	მ.მაზანიშვილი	
	დამკვეთი	შპს სოფტ ინტერნეიშენალ ბილდ ს/კ 205 186 350	კონსულტანტი	გ. აბულაძე	
	ნახაზის სახელწოდება	ჭრილი 1 - 1	არქიტექტორი	მ. ჯმუხაძე	
ექსპლიკაცია			გრაფიკული შესრულება	ა. მოსეშვილი	
			გრაფიკული შესრულება	ნ. კუბლაშვილი	
			შეამოწმა	მ.მაზანიშვილი	

მასშტაბი	1 : 100
ფურცელი	1
თარიღი	2016

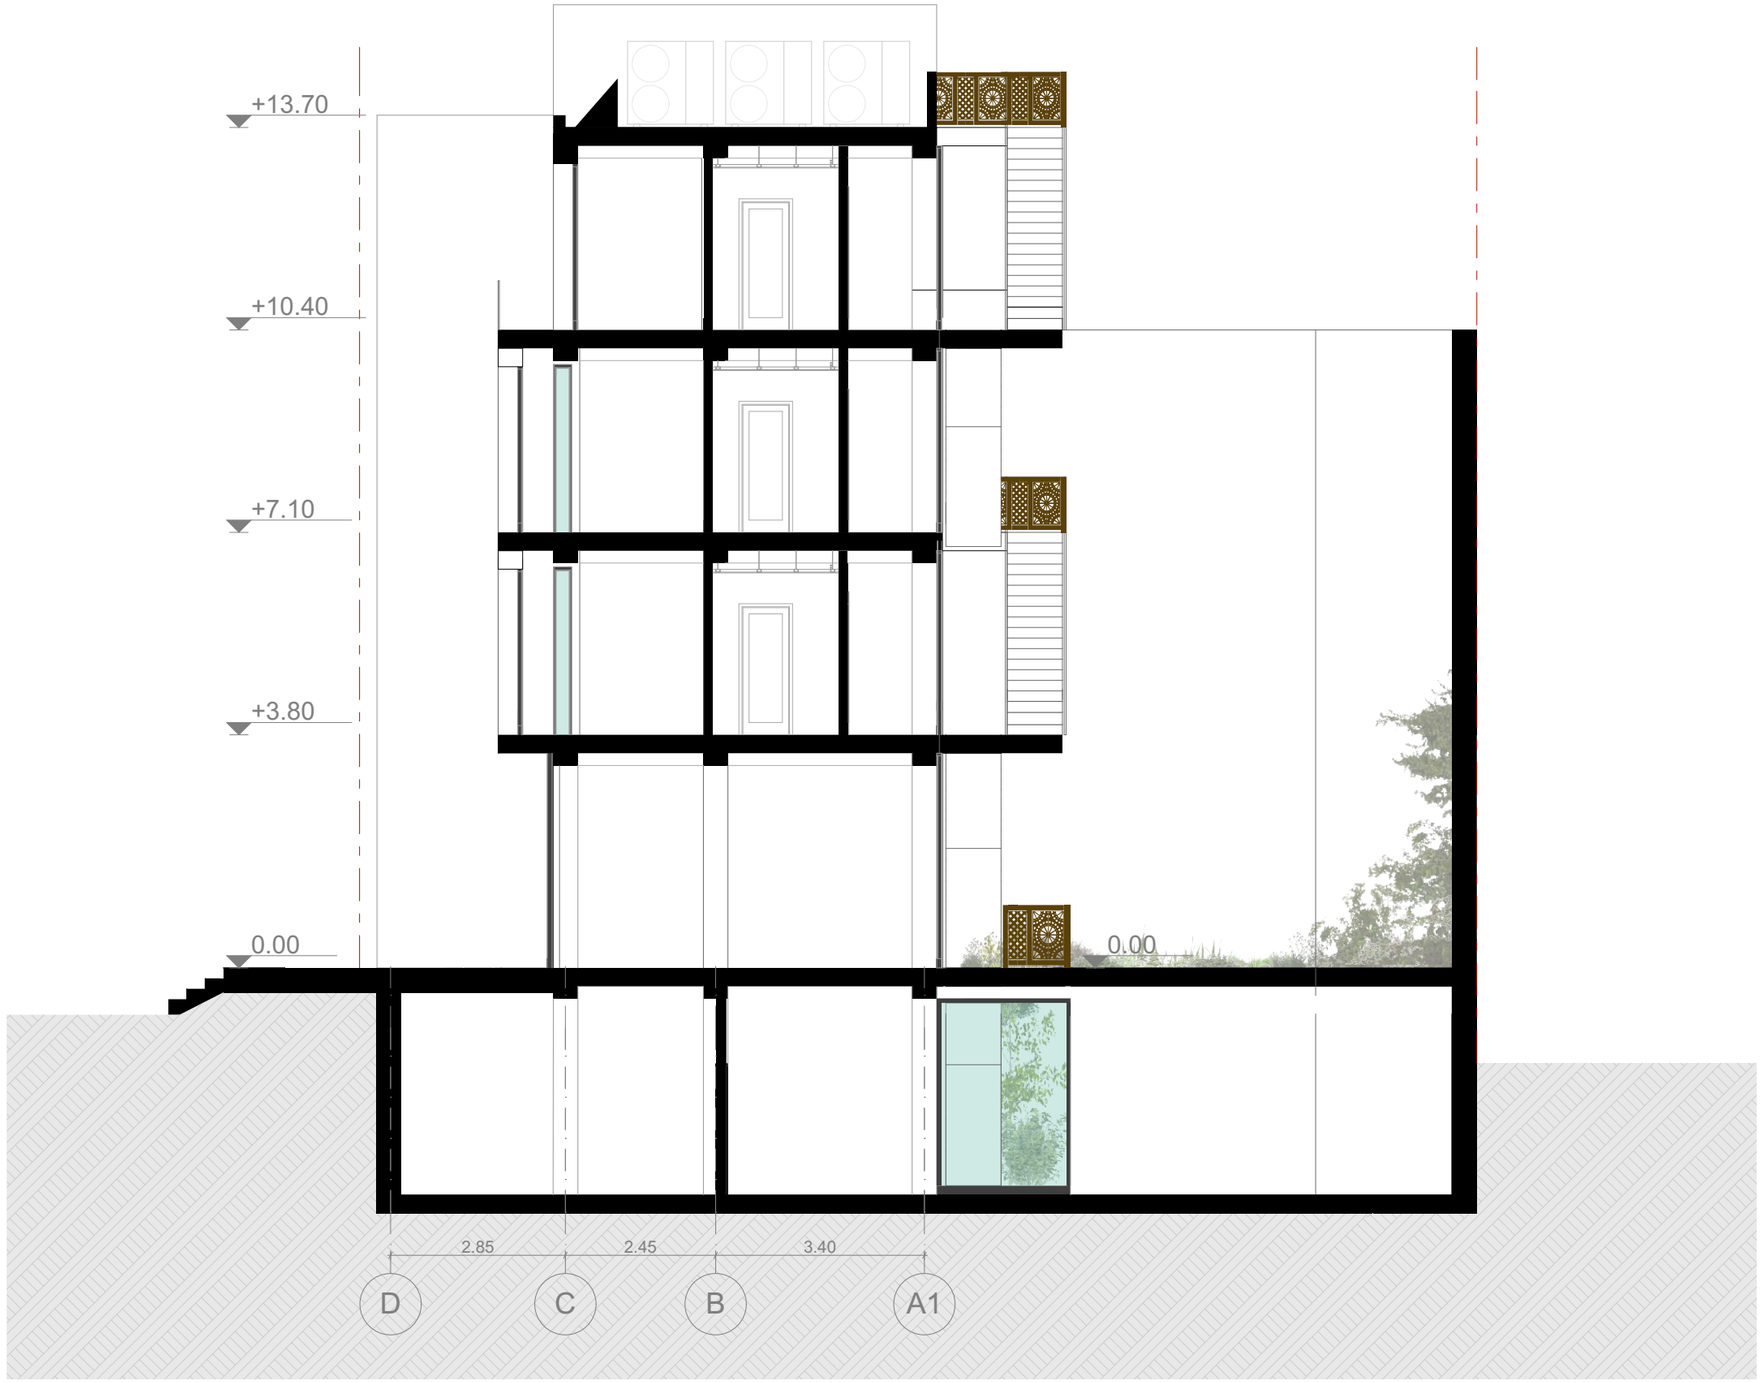

MEDUSA
Architecture & Design Büro

ს/კ 405 081 085
გრ. ხანძთელის II ჩიხი, #4
თბილისი, საქართველო 0105
(+995) 555 44 33 32
artmedea@yahoo.com

A3	პროექტის დასახელება:	სასტუმრო	დირექტორი	მ.მაზანიშვილი	
			მთ. არქიტექტორი	მ.მაზანიშვილი	
	დამკვეთი	შპს სოფტ ინტერნეიშენალ ბილდ ს/კ 205 186 350	კონსულტანტი	გ. აბულაძე	
	ნახაზის სახელწოდება	ჭრილი 2 - 2	არქიტექტორი	მ. ჯმუხაძე	
ექსპლიკაცია			გრაფიკული შესრულება	ა. მოსეშვილი	
			გრაფიკული შესრულება	ნ. კუბლაშვილი	
			შეამოწმა	მ.მაზანიშვილი	

მასშტაბი	1 : 100
ფურცელი	2
თარიღი	2016