

განმარტებითი ბარათი

მოცემულ ნახაზებში ფასადებზე მოცემულია სიმაღლის განმსაზღვრელი ორი სხივი დადგენილი ფორმულის მიხედვით H=L/Y. ფასადზე მონიშნული ლაქა აღნიშნავს, შენობის რომელ ნაწილში გადის კონკრეტული მოცემული სხივი, იმის გათვალისწინებით, რომ შენობა ნაგებობის ფასადი არაერთგვაროვანია იმ ქუჩის მხრიდან რომელზედაც ამოქმედებულია აღნიშნული ფორმულა

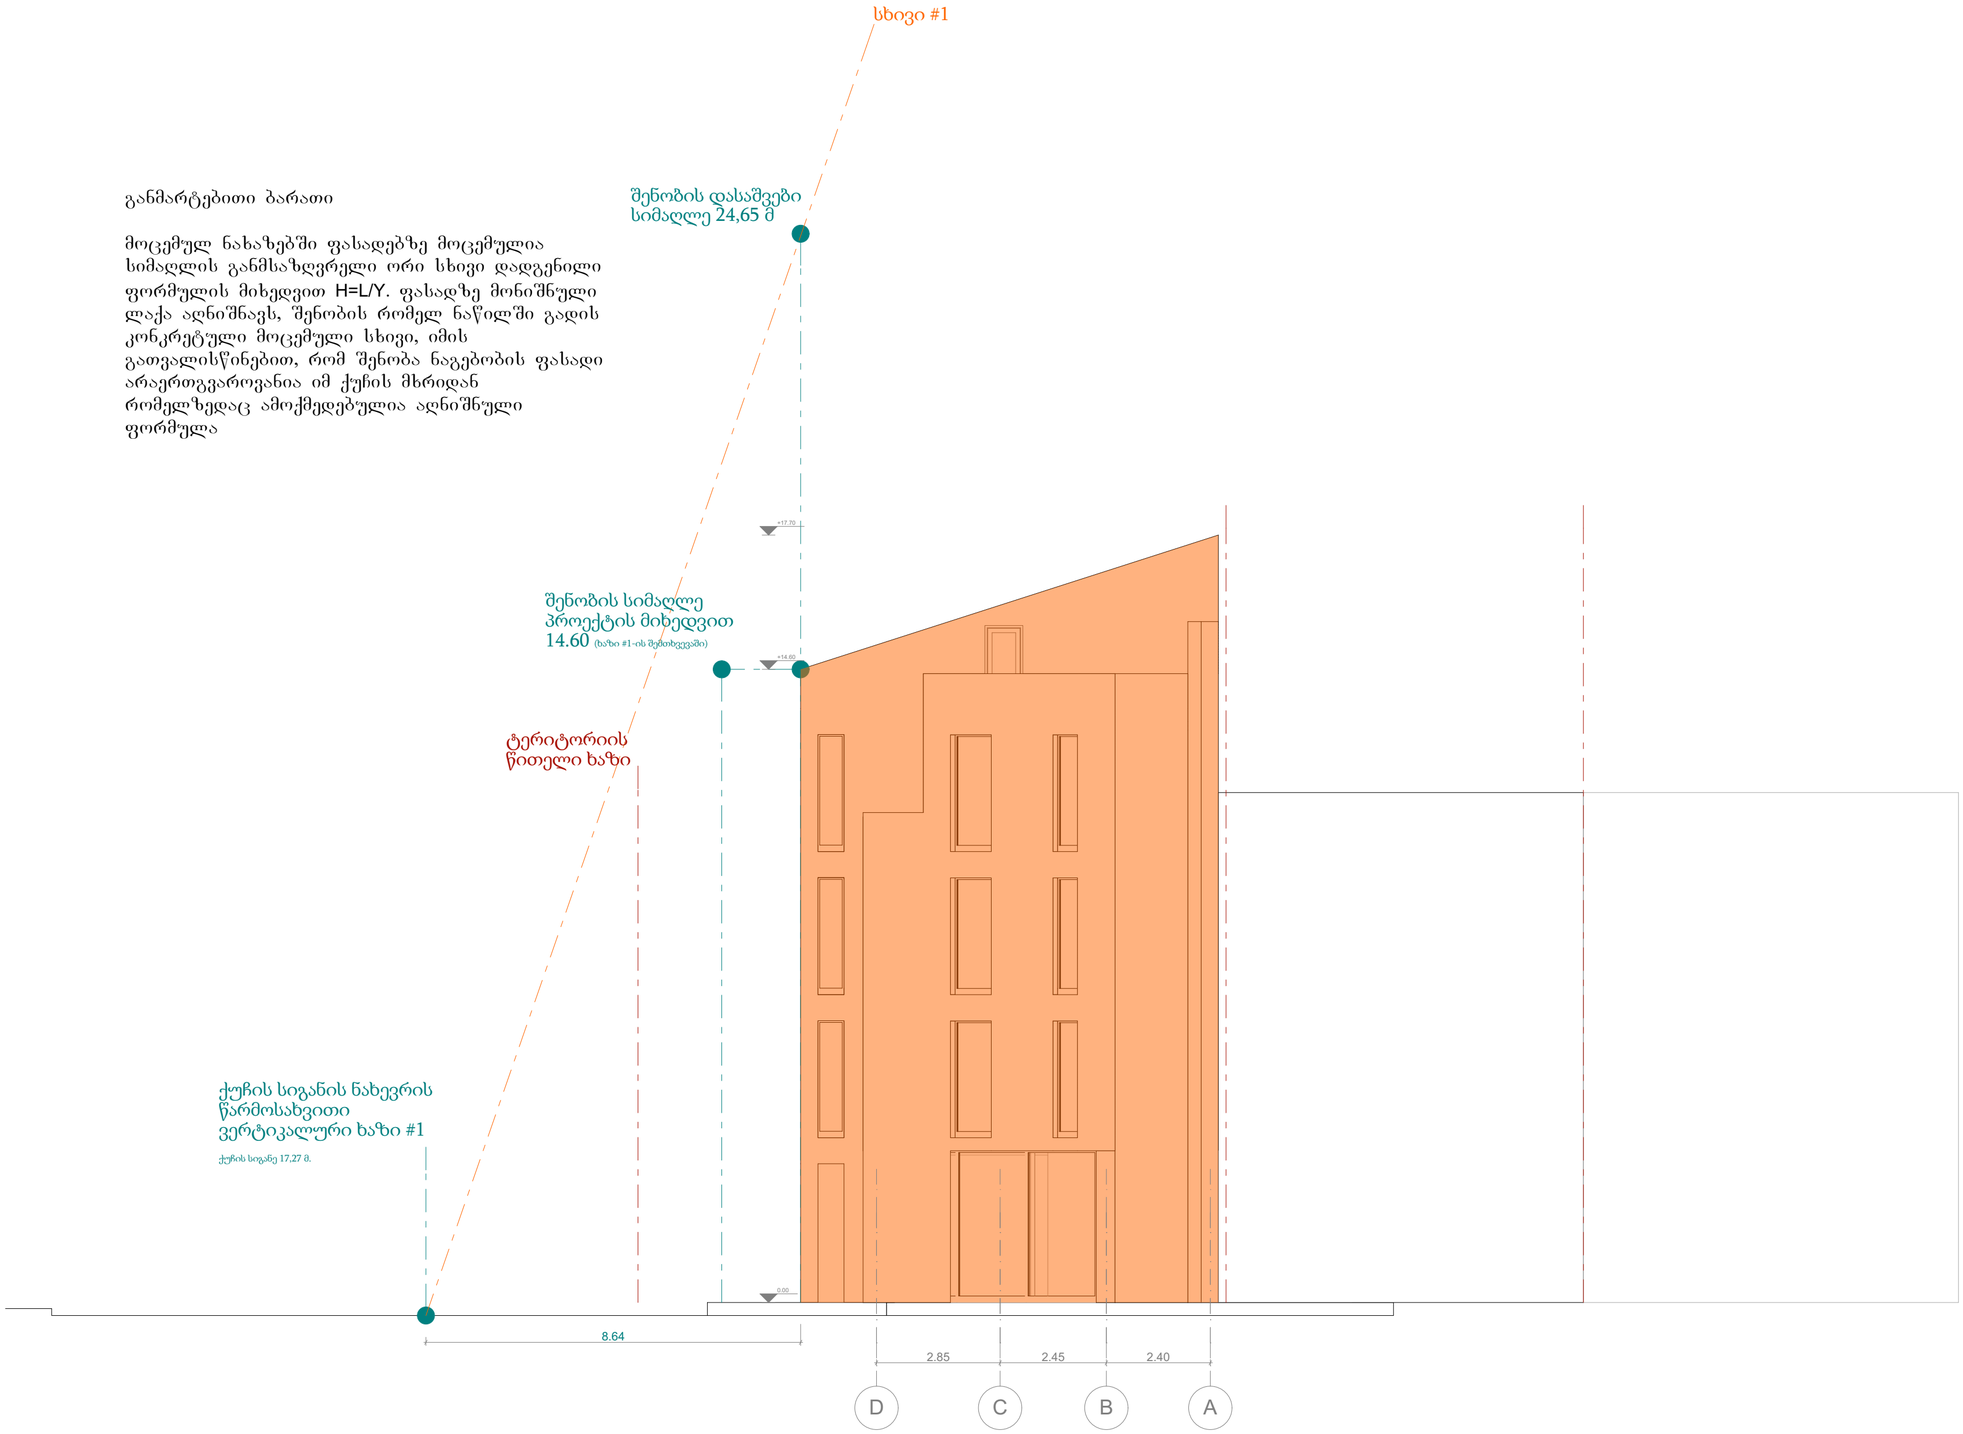

MEDUSA Architecture & Design Büro	A2	პროექტის დასახელება:	სასტუმრო	დირექტორი	მ.მაზანიშვილი		მასშტაბი
				მთ. არქიტექტორი	მ.მაზანიშვილი		1 : 100
		დამკვეთი	შპს სოფტ ინტერნეიშენალ ბილდ ს/კ 205 186 350	კონსულტანტი	გ. აბულაძე		
		ნახაზის სახელწოდება	სიმაღლის განსაზღვრის სქემა	არქიტექტორი	მ. ჯმუხაძე		ფურცელი 1
				გრაფიკული შესრულება	ა. მოსეშვილი		
	ექსპლიკაცია			გრაფიკული შესრულება	ნ. კუბლაშვილი		თარიღი 2016
				შეამოწმა	მ.მაზანიშვილი		

ს/კ 405 081 085
გრ. ხანძთელის II ჩიხი, #4
თბილისი, საქართველო 0105
(+995) 555 44 33 32
artmedea@yahoo.com

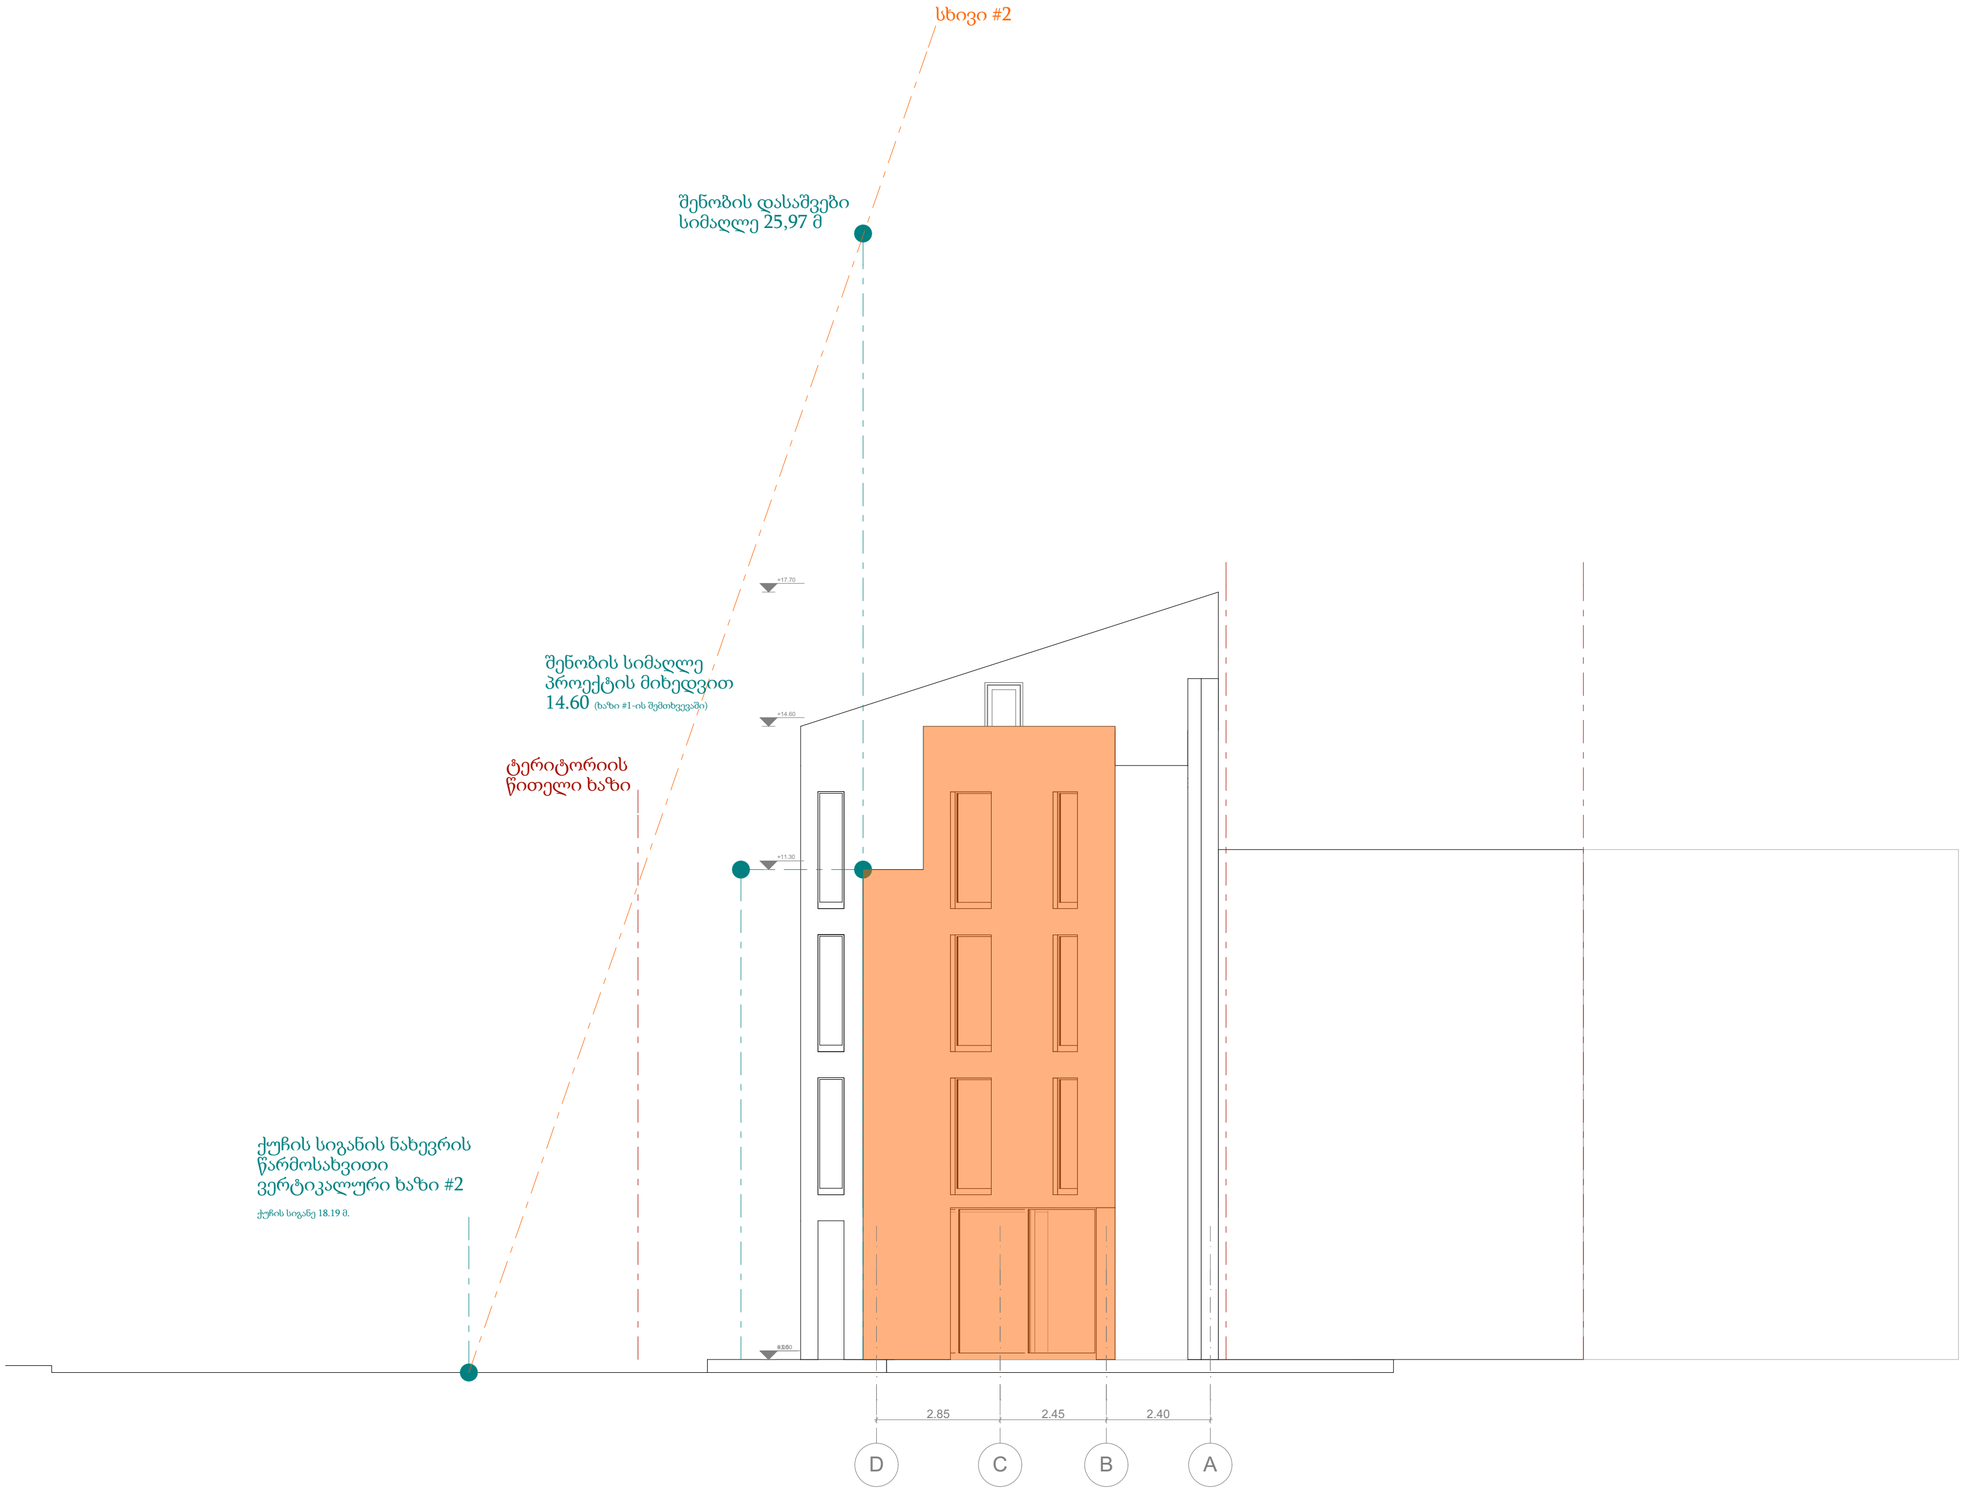

MEDUSA
Architecture & Design Büro

ს/კ 405 081 085
გრ. ხანძთელის II ჩიხი, #4
თბილისი, საქართველო 0105
(+995) 555 44 33 32
artmedea@yahoo.com

A2

ექსპლიკაცია

პროექტის დასახელება:	სასტუმრო
დამკვეთი	შპს სოფტ ინტერნეიშენალ ბილდ ს/კ 205 186 350
ნახაზის სახელწოდება	სიმაღლის განსაზღვრის სქემა

დირექტორი	მ.მაზანიშვილი	
მთ. არქიტექტორი	მ.მაზანიშვილი	
კონსულტანტი	გ. აბულაძე	
არქიტექტორი	მ. ჯმუხაძე	
გრაფიკული შესრულება	ა. მოსეშვილი	
გრაფიკული შესრულება	ნ. კუბლაშვილი	
შეამოწმა	მ.მაზანიშვილი	

მასშტაბი 1 : 100

ფურცელი 2

თარიღი 2016

სამსახურის უფროსი


საქართველო
ქ.თბილისის მერია
სსიპ. ქ. თბილისის არქიტექტურის სამსახური

ქ. თბილისი, ნ. ბარათაშვილის ქ. №23, შპს მუხრანთუბანი-ის და შპს სოფტ ინტერნეიშენალ ბილდ-ის საკუთრებაში დარეგისტრირებული (საკადასტრო კოდი: 01.18.03.016.039 კვ.მ) არასასოფლო-სამეურნეო დანიშნულების მიწის ნაკვეთის

ტოპო-ბ ე ბ მ ა

განყოფილ. უფროსი		
მთავარი სპეც.ტი		

სიტუაციური გეგმა

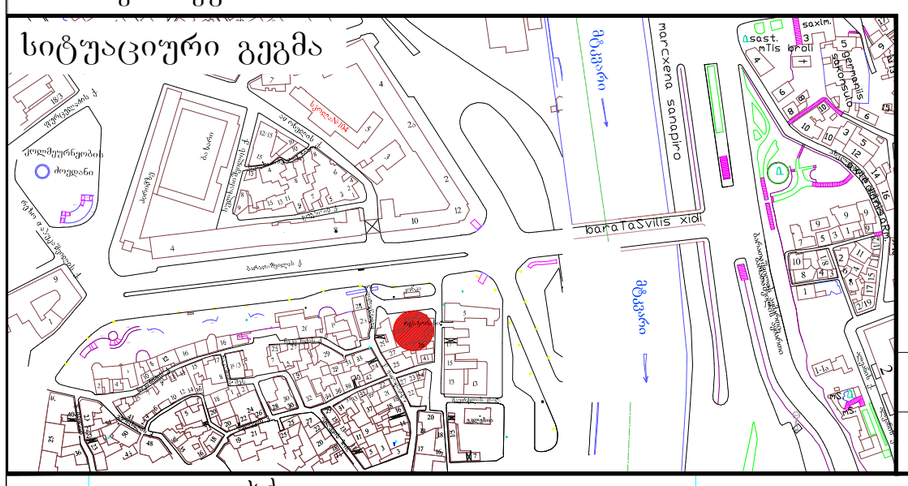
მტკვარი
mtkvari
Tbilisi
ბარათაშვილის ქ.
ბარათაშვილის ქ.
ზღვრულის ქ.
ზღვრულის ქ.
ზღვრულ