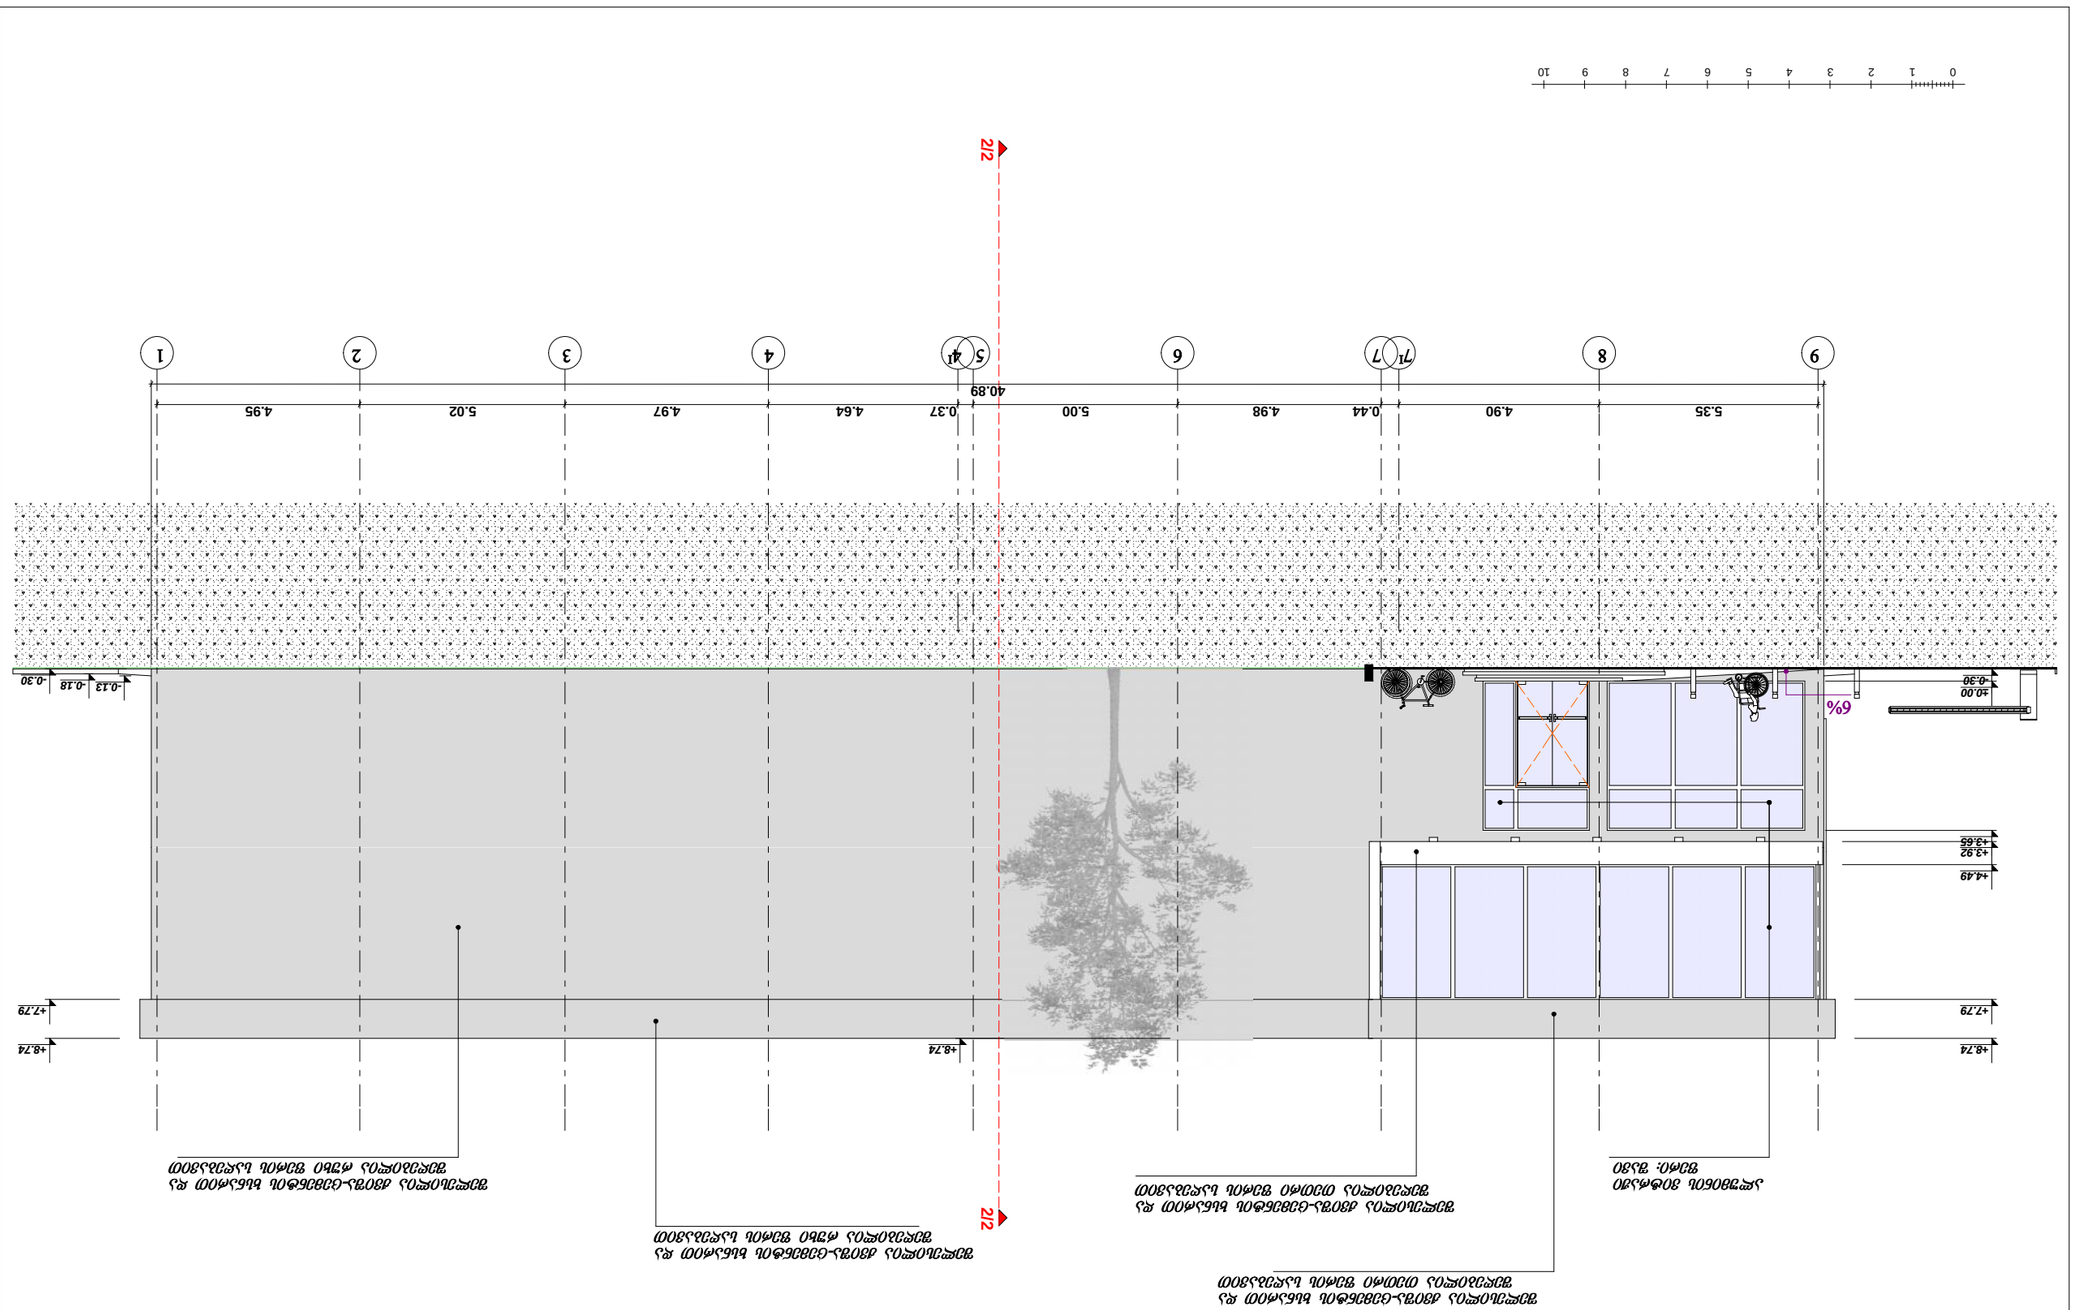

0 1 2 3 4 5 6 7 8 9 10

-0.30

±0.00

+3.65 +3.92 +4.49

+7.79

+8.74 +8.74

-0.30

+7.79

+8.74

-0.13 -0.18

5.35 4.90 0.44 4.98 5.00 0.37 4.64 4.97 5.02 4.95 40.89

ექსპლიკაცია:

გვარი

თბილისი 2016 წ.

თარიღი

შალვა კალანდაძე

მასშტაბი

ფაილის სახელი

პროექტი

სტადია

თანამდებობა

ფურცლები

ხელმოწერა

pln.

პირობითი ნიშნები:

ფორმატი

ა - ფურცელი

დამკვეთი:

მისამართი:
ქალაქი თბილისი, გამზირი მოსკოვი, #29

A-3

1:150

პრ. ავტორი

თარიღი

9 8 7 4 3 2 1

I 7 5

I 6 4

შელესილია ქვიშა-ცემენტის ხსნარით და
შეღებილია რუხი ფერის საღებავით

შელესილია ქვიშა-ცემენტის ხსნარით და
შეღებილია რუხი ფერის საღებავით

ალუმინის ვიტრაჟი
ფერი: შავი

შელესილია ქვიშა-ცემენტის ხსნარით და
შეღებილია თეთრი ფერის საღებავით

30.08.16

S.p.s.,,RR,,

პროექტის სახელწოდება:

30.08.16

8/1
ფასადი ღერძებში 9-1 მ. 1:150

ფასადი
ღერძებში 9-1

შენობა-ნაგებობა 8/1

დავით კომახიძე

შელესილია ქვიშა-ცემენტის ხსნარით და
შეღებილია თეთრი ფერის საღებავით

6%

სპორტული დარბაზი

კორექტირებული პროექტი 2/2 2/2

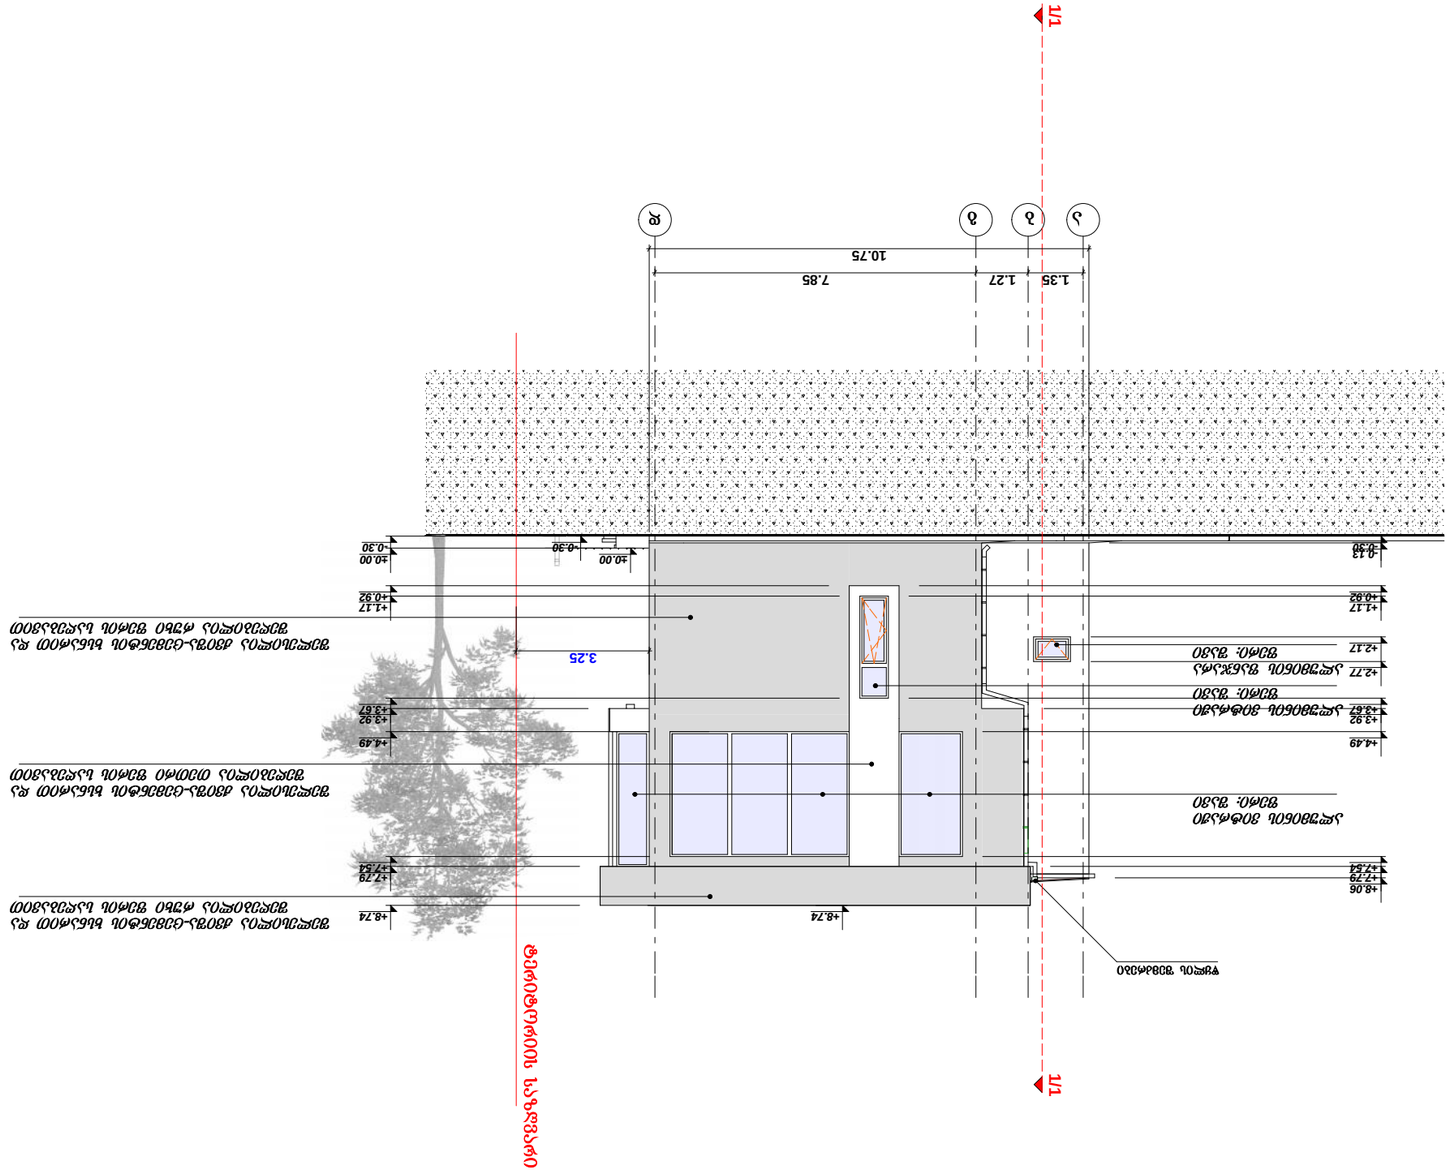

0 1 2 3 4 5 6 7 8 9 10

-0.30

±0.00

+0.92 +1.17

+3.67 +3.92 +4.49

+7.54 +7.79

+8.74

-0.30 -0.13

+0.92 +1.17

+2.17 +2.77

+3.67 +3.92 +4.49

+7.54 +7.79 +8.06

+8.74

1.35 1.27 7.85

10.75

-0.30

±0.00

3.25 ტერიტორიის საზღვარი

ფასადი ღერძებში ა-დ მ. 1:150

ექსპლიკაცია:

გვარი

თბილისი 2016 წ.

თარიღი

შალვა კალანდაძე

მასშტაბი

ფაილის სახელი

პროექტი

სტადია

თანამდებობა

ფურცლები

ხელმოწერა

pln.

პირობითი ნიშნები:

ფორმატი

ა - ფურცელი

დამკვეთი:

მისამართი:
ქალაქი თბილისი, გამზირი მოსკოვი, #29

A-3

1:150

პრ. ავტორი

თარიღი

a b g d

ფასადი
ღერძებში ა-დ

წყლის შემკრები

ალუმინის ვიტრაჟი
ფერი: შავი

შელესილია ქვიშა-ცემენტის ხსნარით და
შეღებილია რუხი ფერის საღებავით

შელესილია ქვიშა-ცემენტის ხსნარით და
შეღებილია რუხი ფერის საღებავით

შელესილია ქვიშა-ცემენტის ხსნარით და
შეღებილია თეთრი ფერის საღებავით

30.08.16

S.p.s.,,RR,,

პროექტის სახელწოდება:

30.08.16

8/1

შენობა-ნაგებობა 8/1

დავით კომახიძე

ალუმინის ვიტრაჟი
ფერი: შავი

ალუმინის ფანჯარა
ფერი: შავი

სპორტული დარბაზი

კორექტირებული პროექტი 1/1 1/1

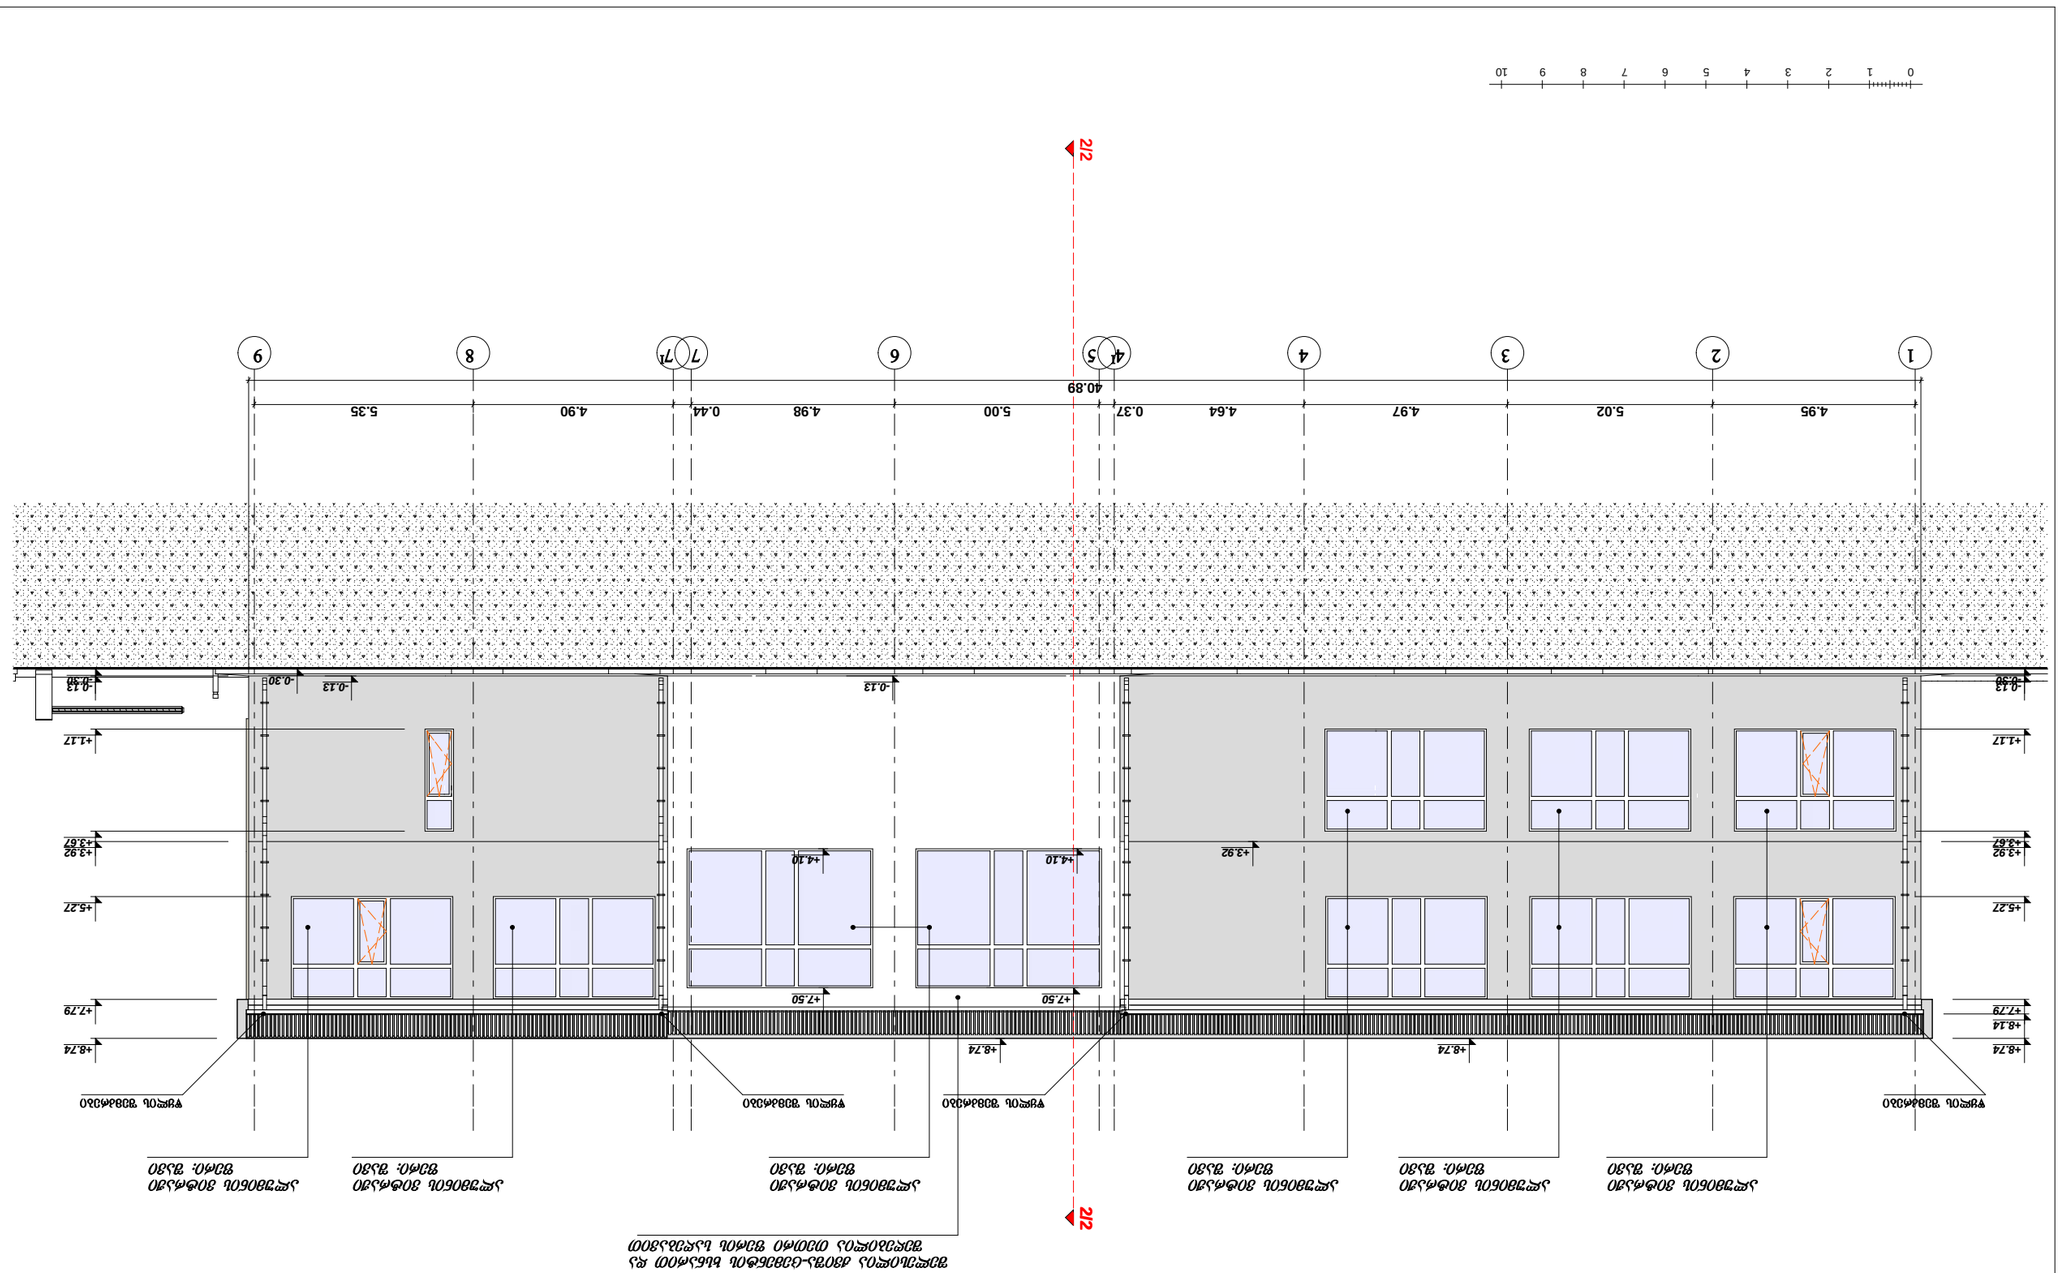

0 1 2 3 4 5 6 7 8 9 10

+8.74

-0.30 -0.13

+1.17

+3.67 +3.92

+5.27

+7.79

+8.74

+7.50

+4.10

-0.13

+7.50

+4.10

-0.30 -0.13

+1.17

+3.67 +3.92

+5.27

+7.79 +8.14 +8.74 +8.74

+3.92

-0.13 -0.30

4.95 5.02 4.97 4.64 0.37 5.00 4.98 0.44 4.90 5.35

40.89

ექსპლიკაცია:

გვარი

თბილისი 2016 წ.

თარიღი

შალვა კალანდაძე

მასშტაბი

ფაილის სახელი

პროექტი

სტადია

თანამდებობა

ფურცლები

ხელმოწერა

pln.

პირობითი ნიშნები:

ფორმატი

ა - ფურცელი

დამკვეთი:

მისამართი:
ქალაქი თბილისი, გამზირი მოსკოვი, #29

A-3

1:150

პრ. ავტორი

თარიღი

1 2 3 4 7 8 9

I 5 7

I 4 6

ფასადი ღერძებში 1-9 მ. 1:150

ფასადი
ღერძებში 1-9

წყლის შემკრები წყლის შემკრები წყლის შემკრები წყლის შემკრები

ალუმინის ვიტრაჟი
ფერი: შავი

ალუმინის ვიტრაჟი
ფერი: შავი

ალუმინის ვიტრაჟი
ფერი: შავი

ალუმინის ვიტრაჟი
ფერი: შავი

ალუმინის ვიტრაჟი
ფერი: შავი

ალუმინის ვიტრაჟი
ფერი: შავი

შელესილია ქვიშა-ცემენტის ხსნარით და
შეღებილია თეთრი ფერის საღებავით

30.08.16

S.p.s.,,RR,,

პროექტის სახელწოდება:

30.08.16

8/1

შენობა-ნაგებობა 8/1

დავით კომახიძე

სპორტული დარბაზი

კორექტირებული პროექტი 2/2 2/2

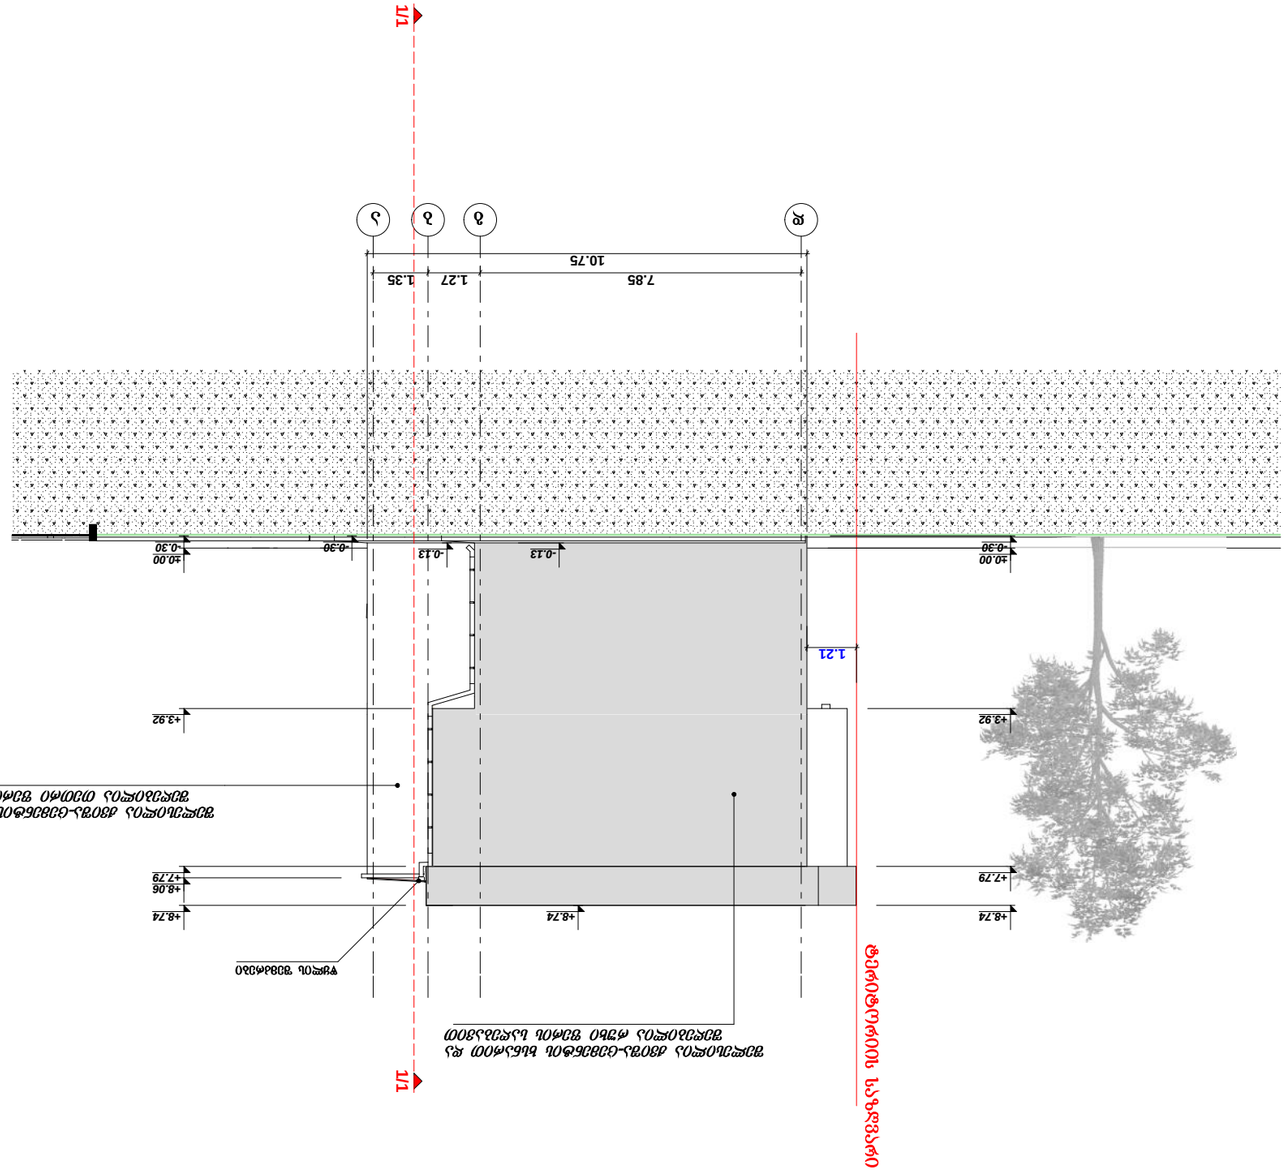

0 1 2 3 4 5 6 7 8 9 10

-0.30

±0.00

+3.92

+7.79 +8.06

+8.74

-0.13 -0.13 -0.30 -0.30

±0.00

+3.92

+7.79

+8.74 +8.74

7.85 1.27 1.35
10.75

1.21 ტერიტორიის საზღვარი

ექსპლიკაცია:

გვარი

თბილისი 2016 წ.

თარიღი

შალვა კალანდაძე

მასშტაბი

ფაილის სახელი

პროექტი

სტადია

თანამდებობა

ფურცლები

ხელმოწერა

pln.

პირობითი ნიშნები:

ფორმატი

ა - ფურცელი

დამკვეთი:

მისამართი:
ქალაქი თბილისი, გამზირი მოსკოვი, #29

A-3

1:150

პრ. ავტორი

თარიღი

d g b a

ფასადი ღერძებში დ-ა მ. 1:150

ფასადი
ღერძებში დ-ა

წყლის შემკრები

შელესილია ქვიშა-ცემენტის ხსნარით და
შეღებილია რუხი ფერის საღებავით

შელესილია ქვიშა-ცემენტის ხსნარით და
შეღებილია თეთრი ფერის საღებავით

30.08.16

S.p.s.,,RR,,

პროექტის სახელწოდება:

30.08.16

8/1

შენობა-ნაგებობა 8/1

დავით კომახიძე

სპორტული დარბაზი

კორექტირებული პროექტი 1/1 1/1

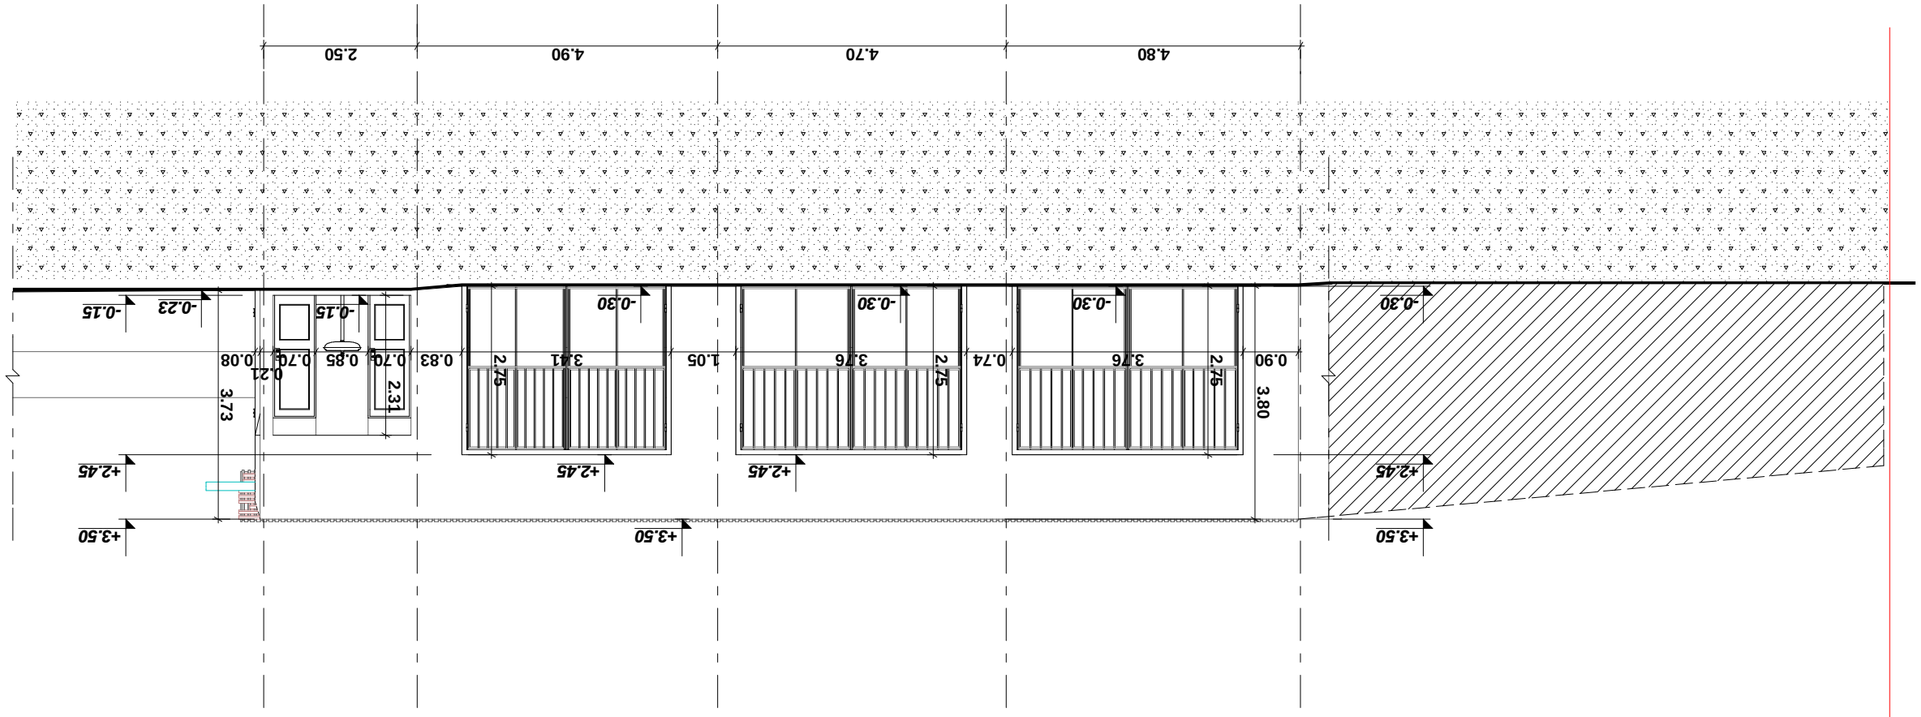

0 1 2 3 4 5 6 7 8 9 10

-0.30

+2.45

+3.50

+2.45 +2.45

-0.15

+2.45

+3.50

-0.23 -0.15 -0.30 -0.30 -0.30

+3.50

4.80 4.70 4.90 2.50 3.80 3.73

0.90 3.76 0.74 3.76 1.05 3.41 0.83 0.70 0.85 0.70

0.21
0.08 2.31 2.75 2.75 2.75

30.08.16

S.p.s.,,RR,,

პროექტის სახელწოდება:

30.08.16

თბილისი 2016 წ.

დამკვეთი:

პირობითი ნიშნები:

ფორმატი

ფურცელი ა -

pln.

თარიღი ფურცლები

ხელმოწერა

1:100

თანამდებობა თარიღი

ფაილის სახელი

პროექტი

პრ. ავტორი

სტადია

მასშტაბი

შალვა კალანდაძე

A-3

გვარი

ექსპლიკაცია:

მისამართი:
ქალაქი თბილისი, გამზირი მოსკოვი, #29

6/1

შენობა-ნაგებობა 6/1

ფასადი ღერძებში ე-ა მ. 1:100

e d g b a

ფასადი

ღერძებში ე-ა ტერიტორიის საზღვარი

დავით კომახიძე

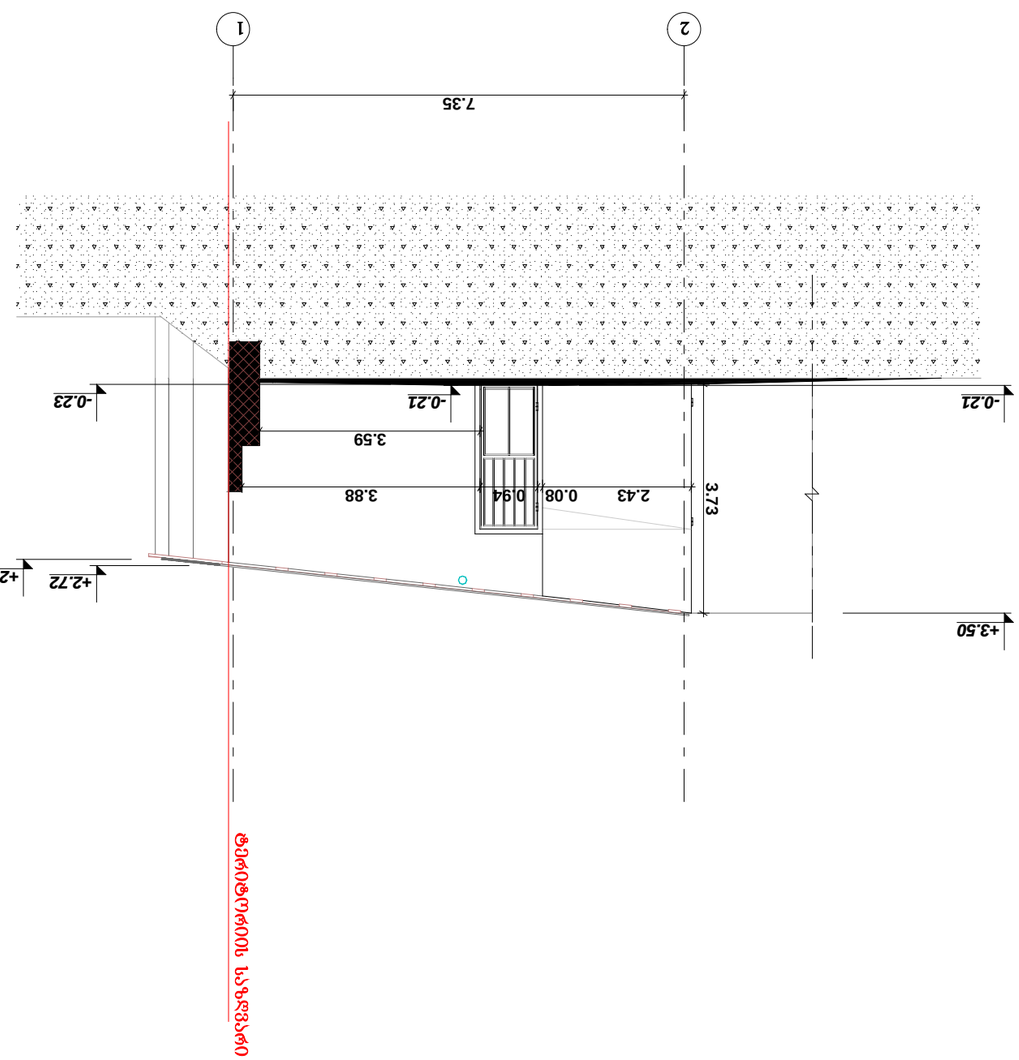

0 1 2 3 4 5 6 7 8 9 10

-0.21

+3.50

+2.72

-0.23

+2.62

-0.21

7.35

2.43 0.08 0.94

3.59

3.88 3.73

30.08.16

S.p.s.,,RR,,

პროექტის სახელწოდება:

30.08.16

თბილისი 2016 წ.

დამკვეთი:

პირობითი ნიშნები:

ფორმატი

ფურცელი ა -

pln.

თარიღი ფურცლები

ხელმოწერა

1:100

თანამდებობა თარიღი

ფაილის სახელი

პროექტი

პრ. ავტორი

სტადია

მასშტაბი

შალვა კალანდაძე

A-3

გვარი

ექსპლიკაცია:

მისამართი:
ქალაქი თბილისი, გამზირი მოსკოვი, #29

6/1

შენობა-ნაგებობა 6/1

2 1

ფასადი ღერძებში 2-1 მ. 1:100

ფასადი

ღერძებში 2-1 ტერიტორიის საზღვარი

დავით კომახიძე