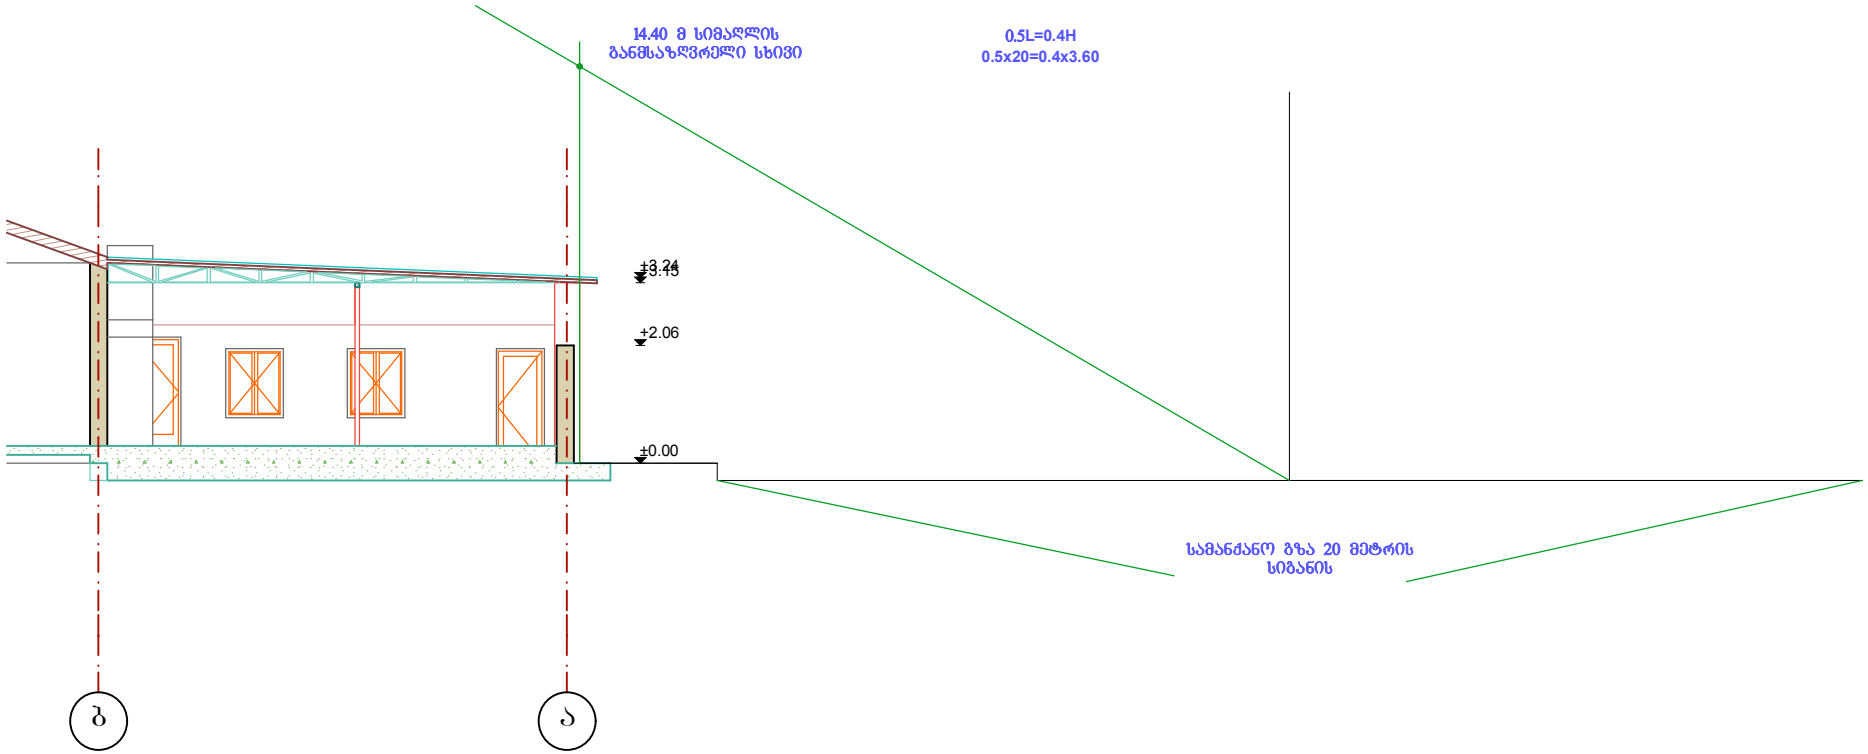
14.40 მ სიმაღლის
განმსაზღვრელი სხივი
0.5L=0.4H
0.5x20=0.4x3.60
+3.24
+3.15
+2.06
±0.00
სამანქანო გზა 20 მეტრის
სიგანის
გ
ა