

ფასადი: 1-7

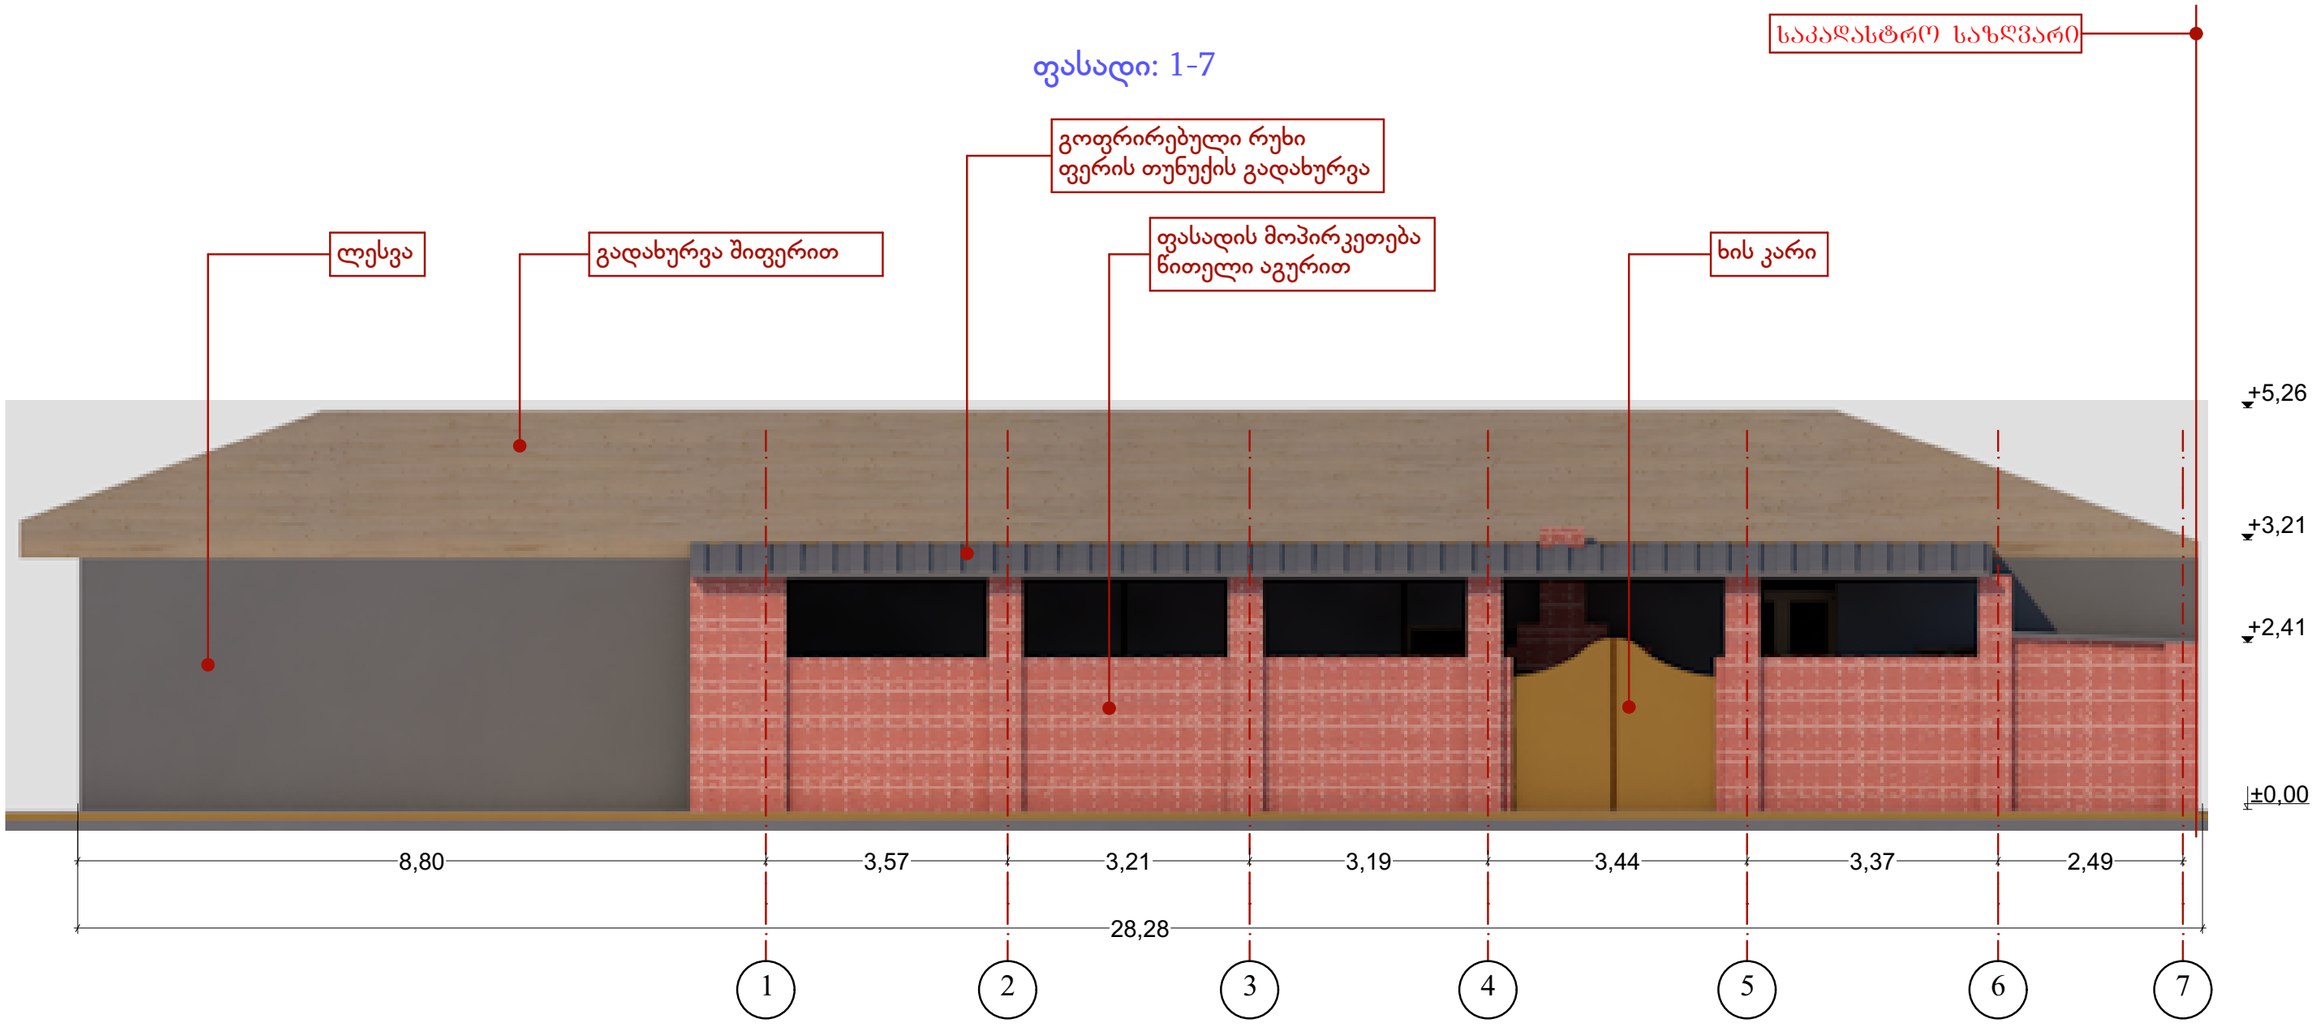


მოქ. გიორგი ბაბუნაშვილის კუთვნილი ფართის რეკონსტრუქციის საპროექტო პროექტი, ქ.თბილისი, ბერი გაბრიელ საროსის გამზირი N130			ი/მ ვლადიმერ ედიშერაშვილი
დამკვეთი : გ. ბაბუნაშვილი		ფასადი ღერძებს შორის : 1-7	
დირექტორი	ვ. ედიშე	ვ. ედიშერაშვილი	2016 წ.
არქიტექტორი	ვ. ედიშე	ვ. ედიშერაშვილი	

ფასადი ღერძებს შორის დ-ა

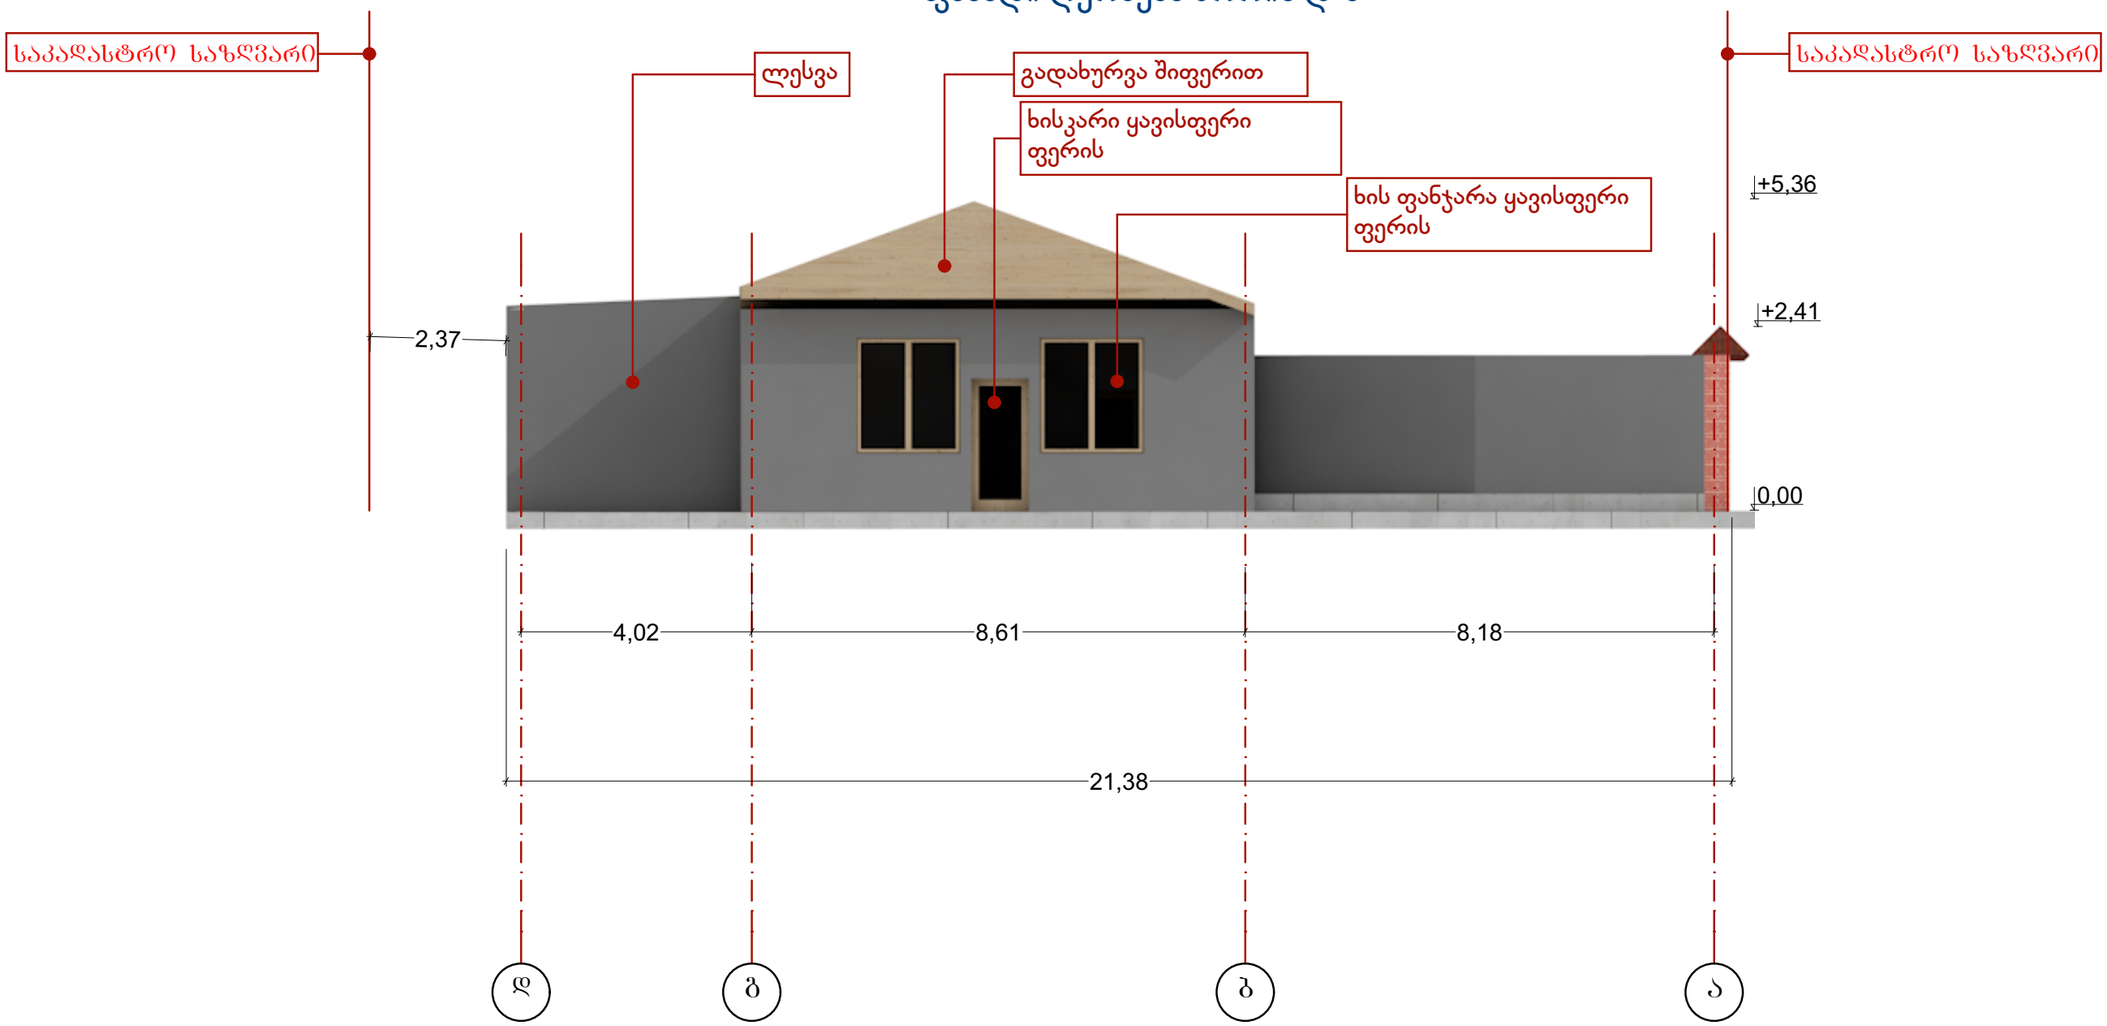


მოქ. გიორგი ბაბუნაშვილის კუთვნილი ფართის რეკონსტრუქციის არსებული პროექტი, ქ.თბილისი, ბერი გაბრიელ საროსის გამზირი N130			ი/მ ვლადიმერ ედიშერაშვილი
დამკვეთი : გ. ბაბუნაშვილი		ფასადი ღერძებს შორის : დ-ა	
დირექტორი	ვ. ედიშე	ვ. ედიშერაშვილი	2016 წ.
არქიტექტორი	ვ. ედიშე	ვ. ედიშერაშვილი	

ფასადი ღერძებს შორის ა-დ

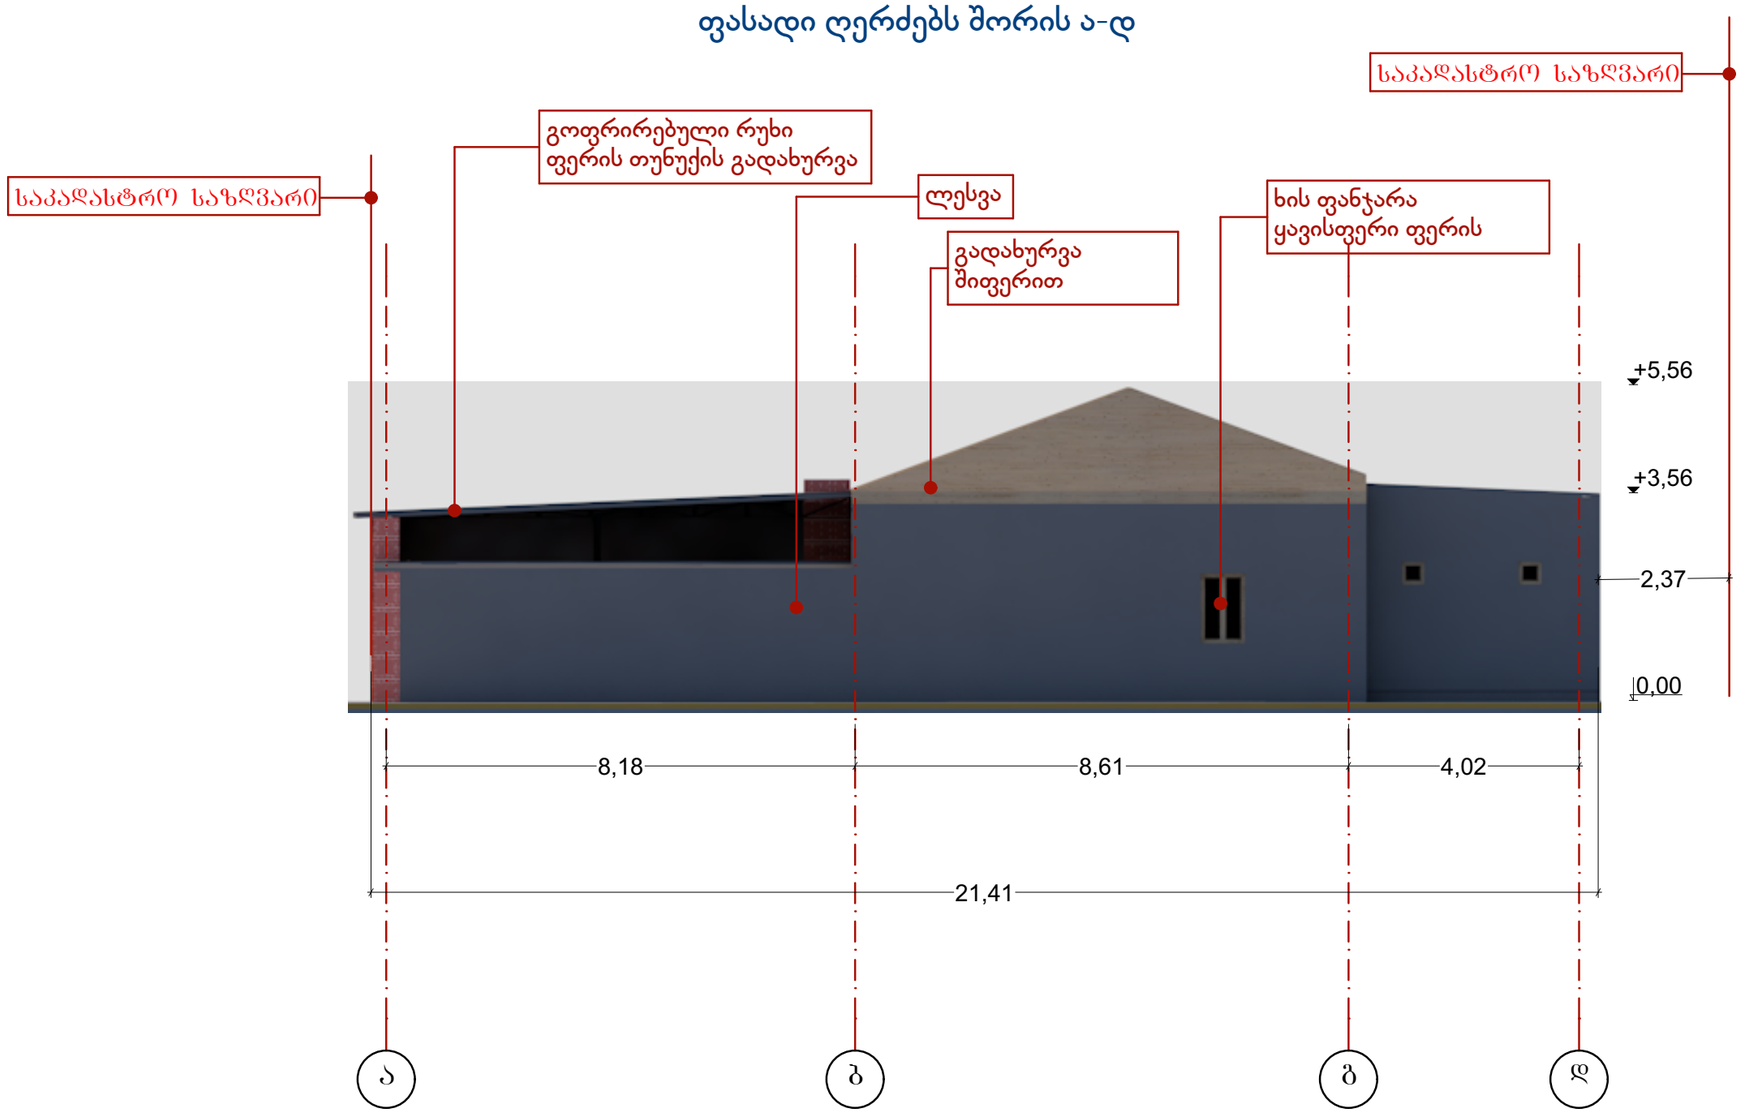


მოქ. გიორგი ბაბუნაშვილის კუთვნილი ფართის რეკონსტრუქციის საპროექტო პროექტი, ქ.თბილისი, ბერი გაბრიელ საროსის გამზირი N130			ი/მ ვლადიმერ ედიშერაშვილი
დამკვეთი : გ. ბაბუნაშვილი		ფასადი ღერძებს შორის : ა-დ	
დირექტორი	ვ. ედიშე	ვ. ედიშერაშვილი	2016 წ.
არქიტექტორი	ვ. ედიშე	ვ. ედიშერაშვილი	

ფასადი ღერძებს შორის 1-7

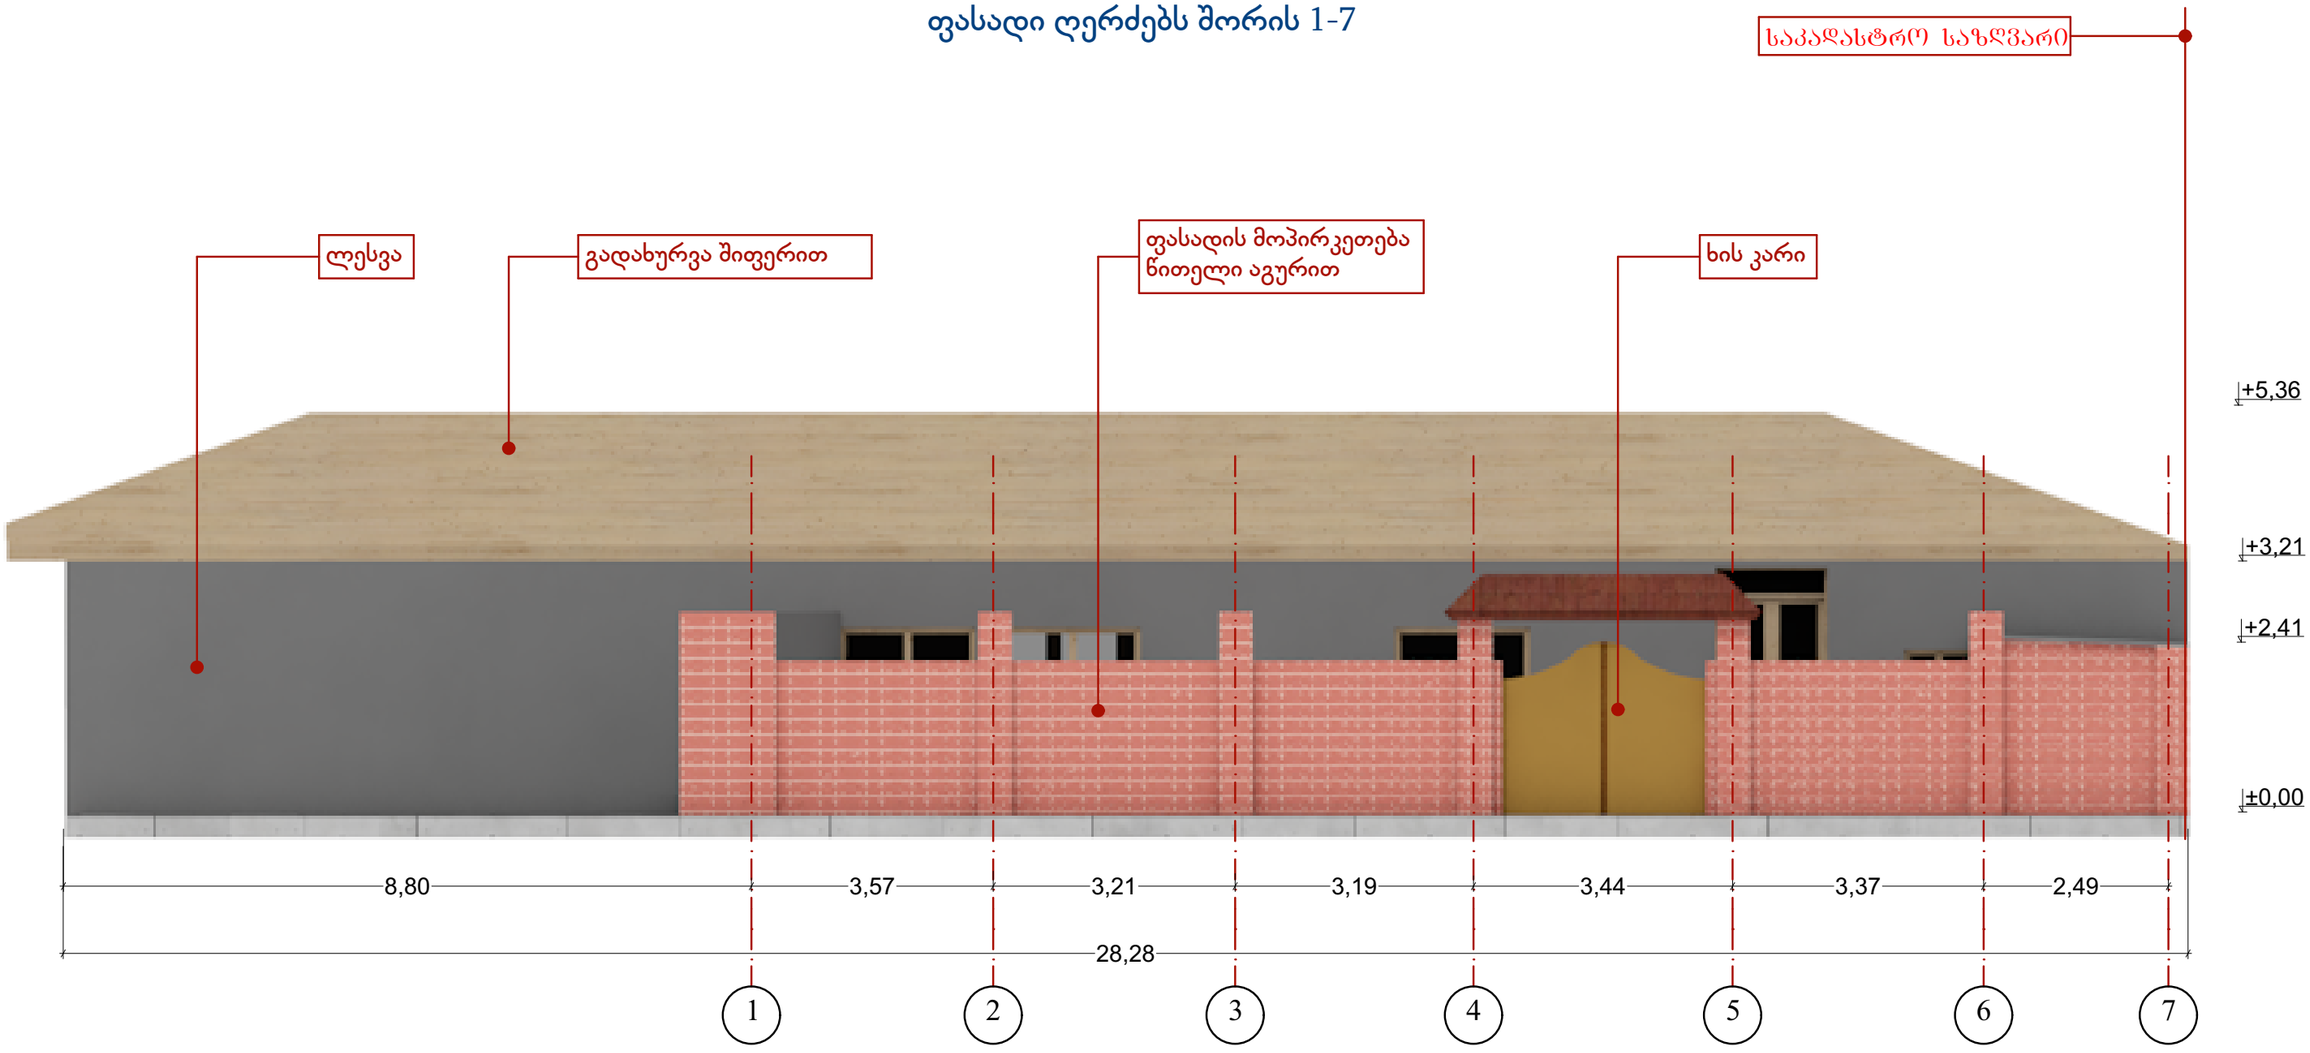


მოქ. გიორგი ბაბუნაშვილის კუთვნილი ფართის რეკონსტრუქციის არსებული პროექტი, ქ.თბილისი, ბერი გაბრიელ საროსის გამზირი N130		ი/მ ვლადიმერ ედიშერაშვილი	
დამკვეთი : გ. ბაბუნაშვილი		ფასადი ღერძებს შორის : 1-7	
დირექტორი	ვ. ედიშე	ვ· ედიშერაშვილი	2016 წ.
არქიტექტორი	ვ. ედიშე	ვ. ედიშერაშვილი	

ფასადი ღერძებს შორის 7-1

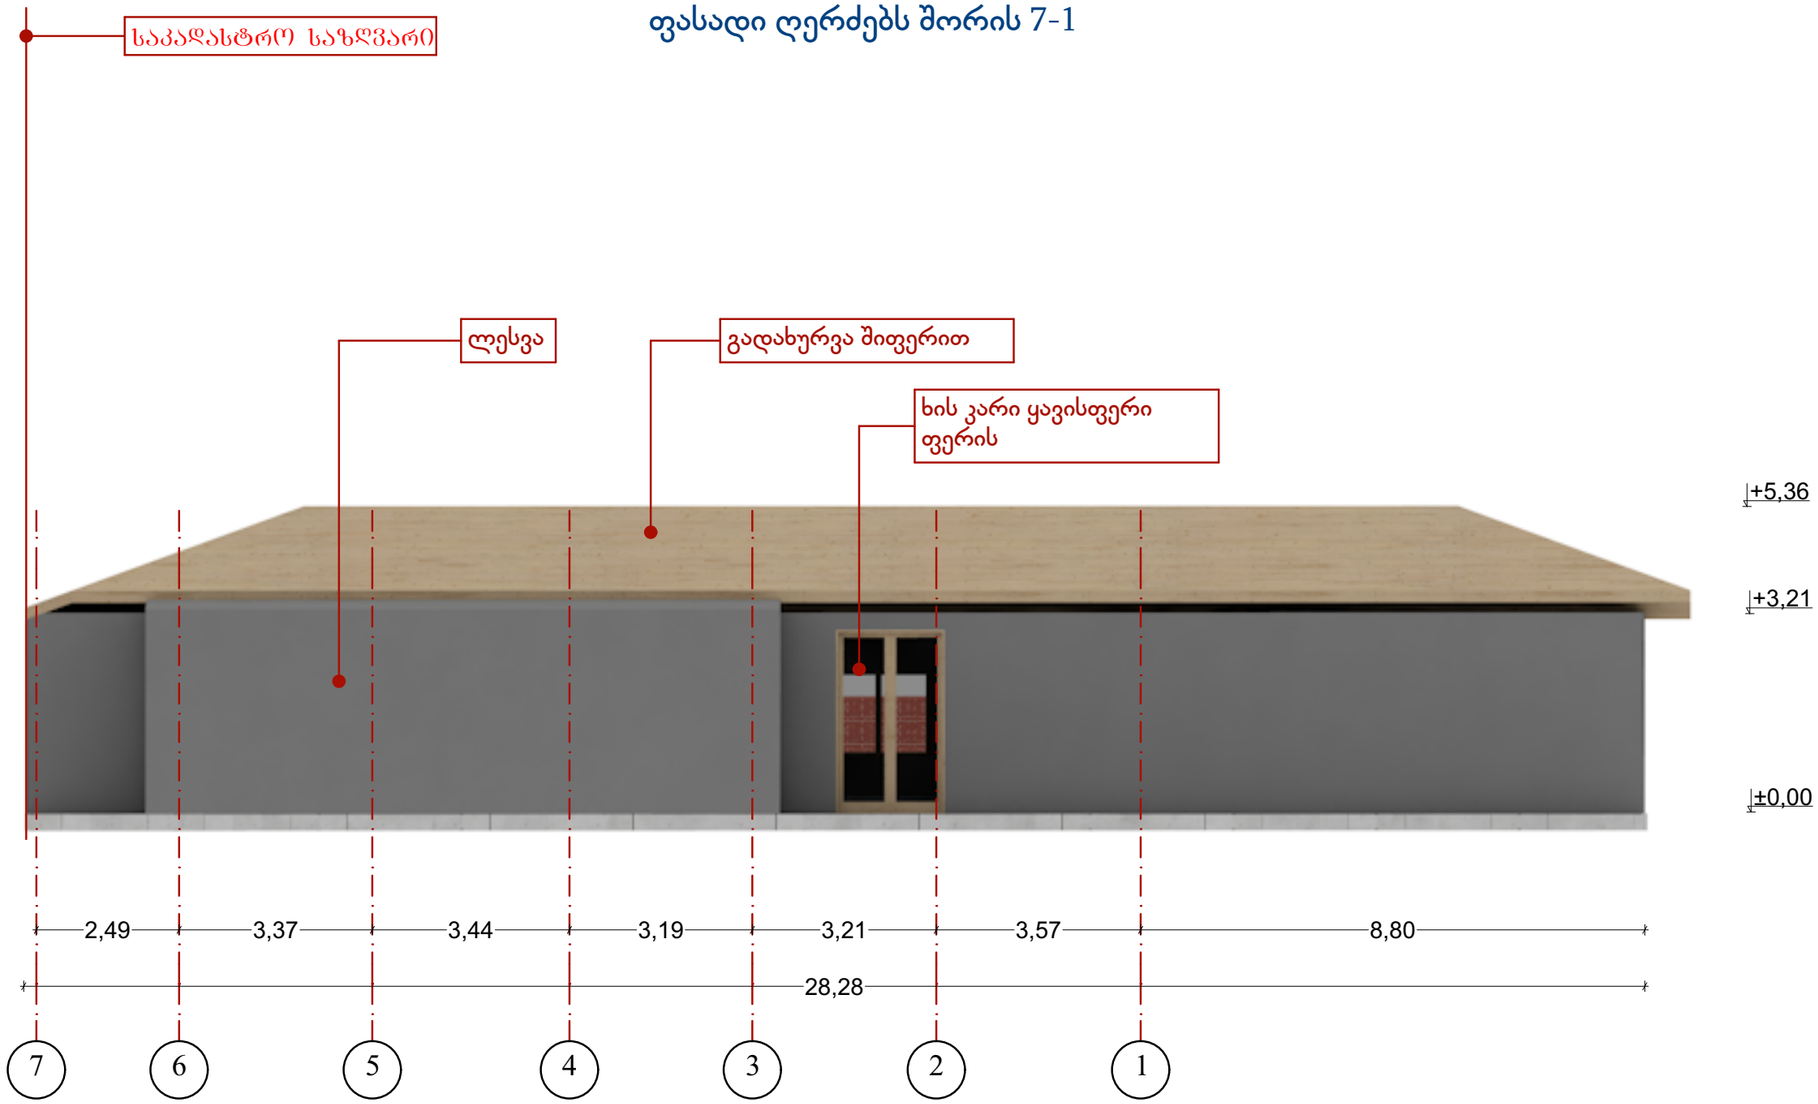


მოქ. გიორგი ბაბუნაშვილის კუთვნილი ფართის რეკონსტრუქციის არსებული პროექტი, ქ.თბილისი, ბერი გაბრიელ საროსის გამზირი N130			ი/მ ვლადიმერ ედიშერაშვილი
დამკვეთი : გ. ბაბუნაშვილი		ფასადი ღერძებს შორის : 7-1	
დირექტორი	ვ. ედიშე	ვ. ედიშერაშვილი	2016 წ.
არქიტექტორი	ვ. ედიშე	ვ. ედიშერაშვილი	

ფასადი ღერძებს შორის 7-1

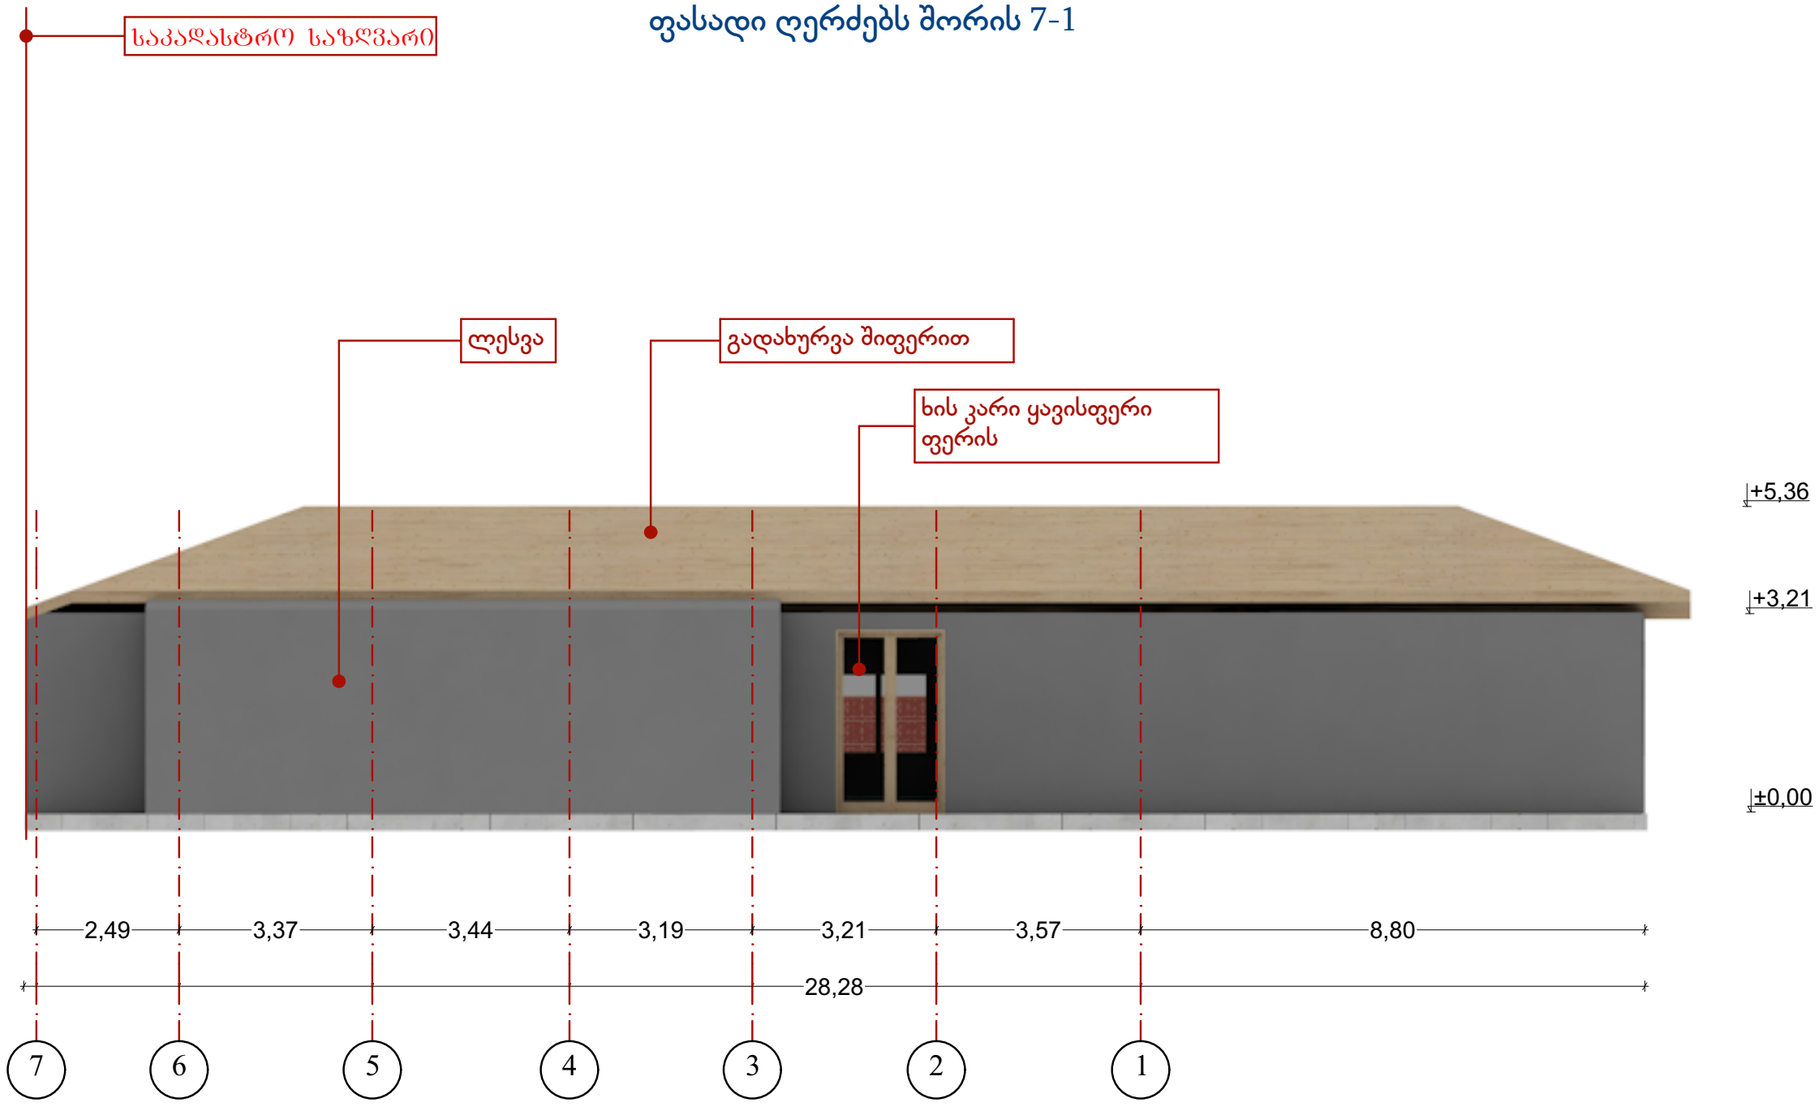


მოქ. გიორგი ბაბუნაშვილის კუთვნილი ფართის რეკონსტრუქციის საპროექტო პროექტი, ქ.თბილისი, ბერი გაბრიელ საროსის გამზირი N130			ი/მ ვლადიმერ ედიშერაშვილი
დამკვეთი : გ. ბაბუნაშვილი		ფასადი ღერძებს შორის : 7-1	
დირექტორი	გ. ედიშე	ვ. ედიშერაშვილი	2016 წ.
არქიტექტორი	გ. ედიშე	ვ. ედიშერაშვილი	

ფასადი ღერძებს შორის ა-დ

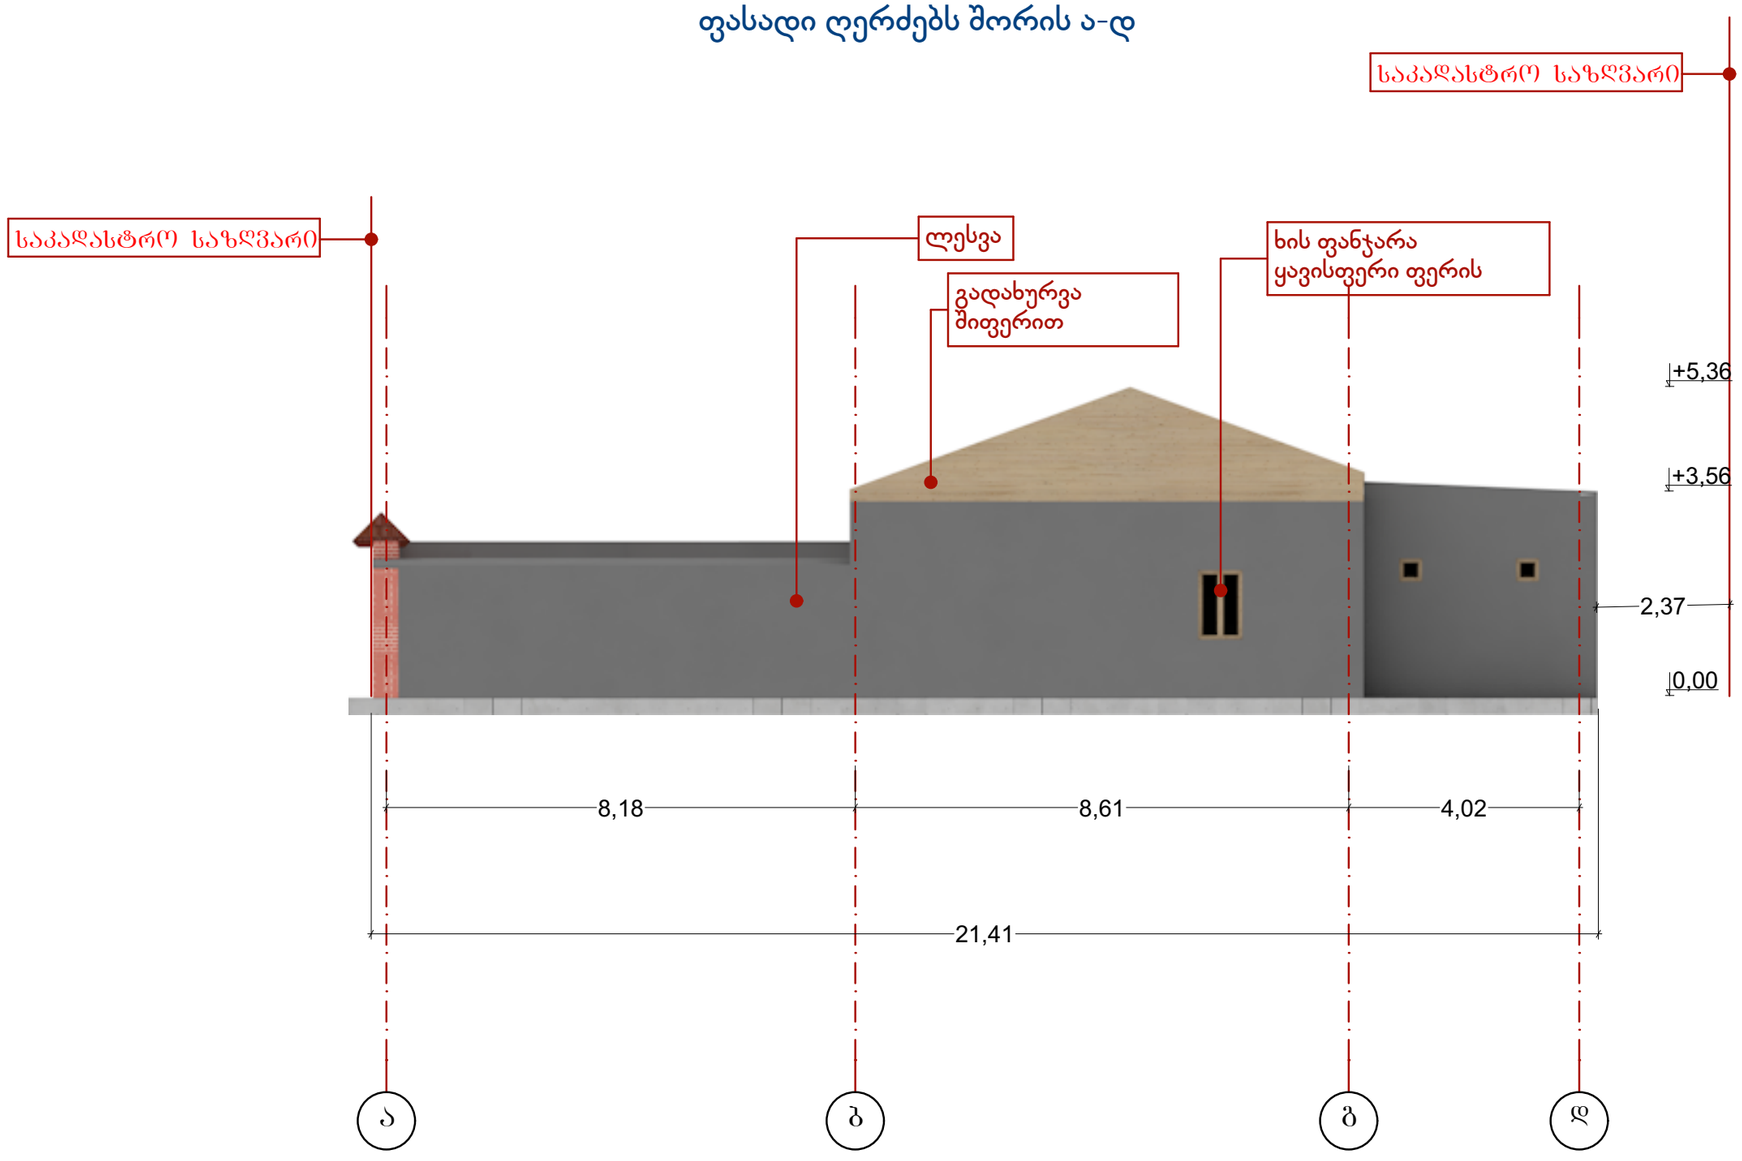

მოქ. გიორგი ბაბუნაშვილის კუთვნილი ფართის რეკონსტრუქციის არსებული პროექტი, ქ.თბილისი, ბერი გაბრიელ საროსის გამზირი N130			ი/მ ვლადიმერ ედიშერაშვილი
დამკვეთი : გ. ბაბუნაშვილი		ფასადი ღერძებს შორის : 7-1	
დირექტორი	ვ. ედიშე	ვ. ედიშერაშვილი	2016 წ.
არქიტექტორი	ვ. ედიშე	ვ. ედიშერაშვილი	

ფასადი: დ-ა

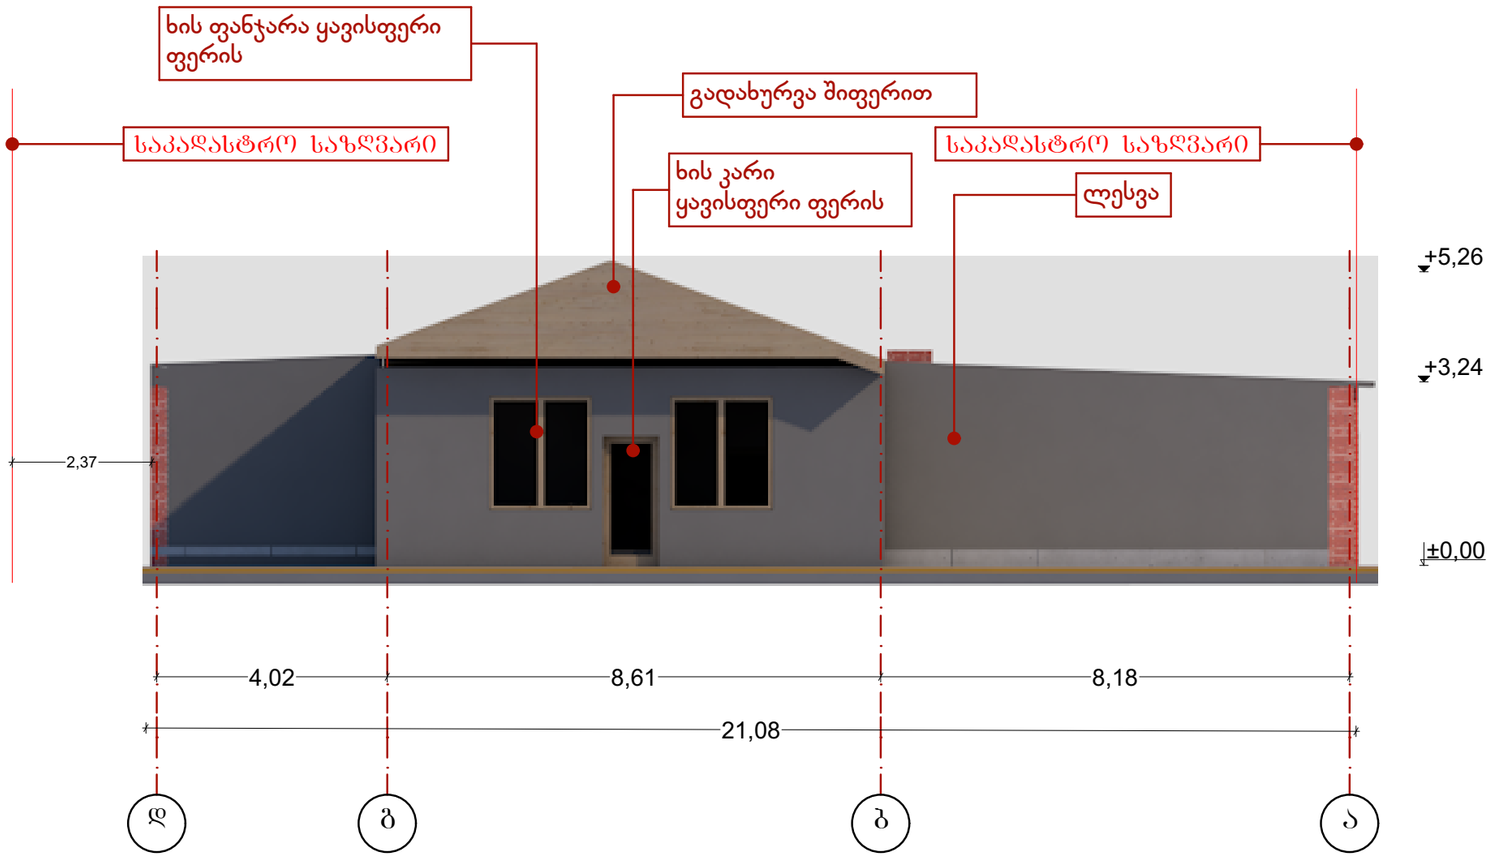

მოქ. გიორგი ბაბუნაშვილის კუთვნილი ფართის რეკონსტრუქციის საპროექტო პროექტი, ქ.თბილისი, ბერი გაბრიელ საროსის გამზირი N130			ი/მ ვლადიმერ ედიშერაშვილი
დამკვეთი : გ. ბაბუნაშვილი		ფასადი ღერძებს შორის : დ-ა	
დირექტორი	ვ. ედიშე	ვ· ედიშერაშვილი	2016 წ.
არქიტექტორი	ვ. ედიშე	ვ· ედიშერაშვილი	