ჭრილი **7-1** მ 1:100

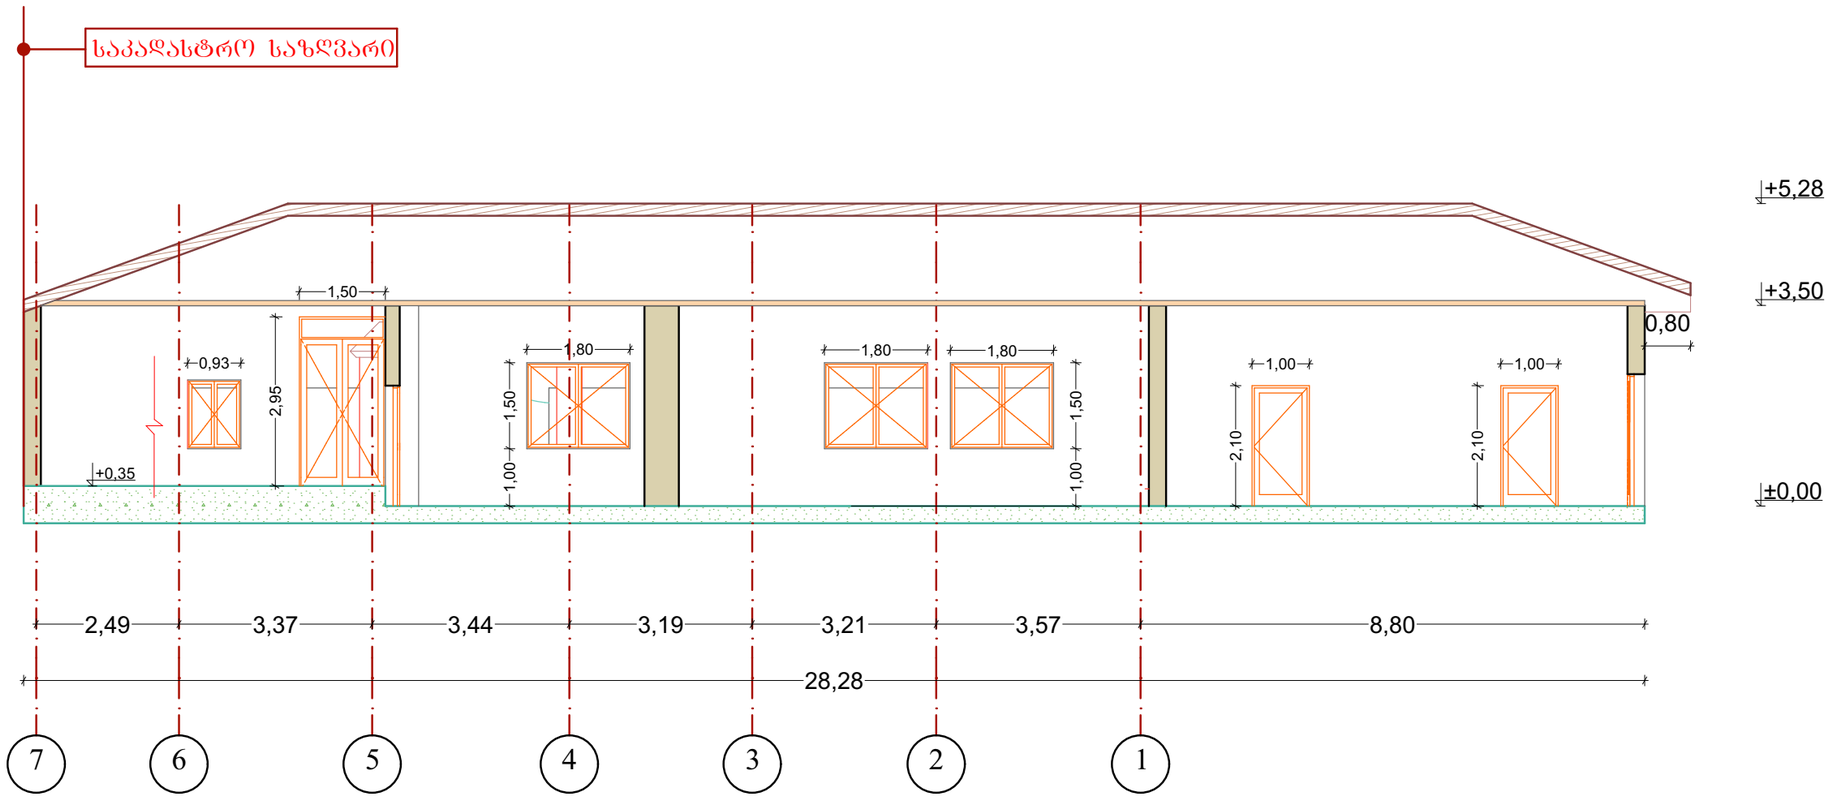

მოქ. გიორგი ბაბუნაშვილის კუთვნილი ფართის რეკონსტრუქციის არსებული პროექტი, ქ.თბილისი, ბერი გაბრიელ საროსის გამზირი N130			ი/მ ვლადიმერ ედიშერაშვილი
დამკვეთი : გ. ბაბუნაშვილი		ჭრილი ღერძებს შორის : 7-1	
დირექტორი	ვ. ედიშე	ვ. ედიშერაშვილი	2016 წ.
არქიტექტორი	ვ. ედიშე	ვ. ედიშერაშვილი	

ჭრილი - მ 1:100

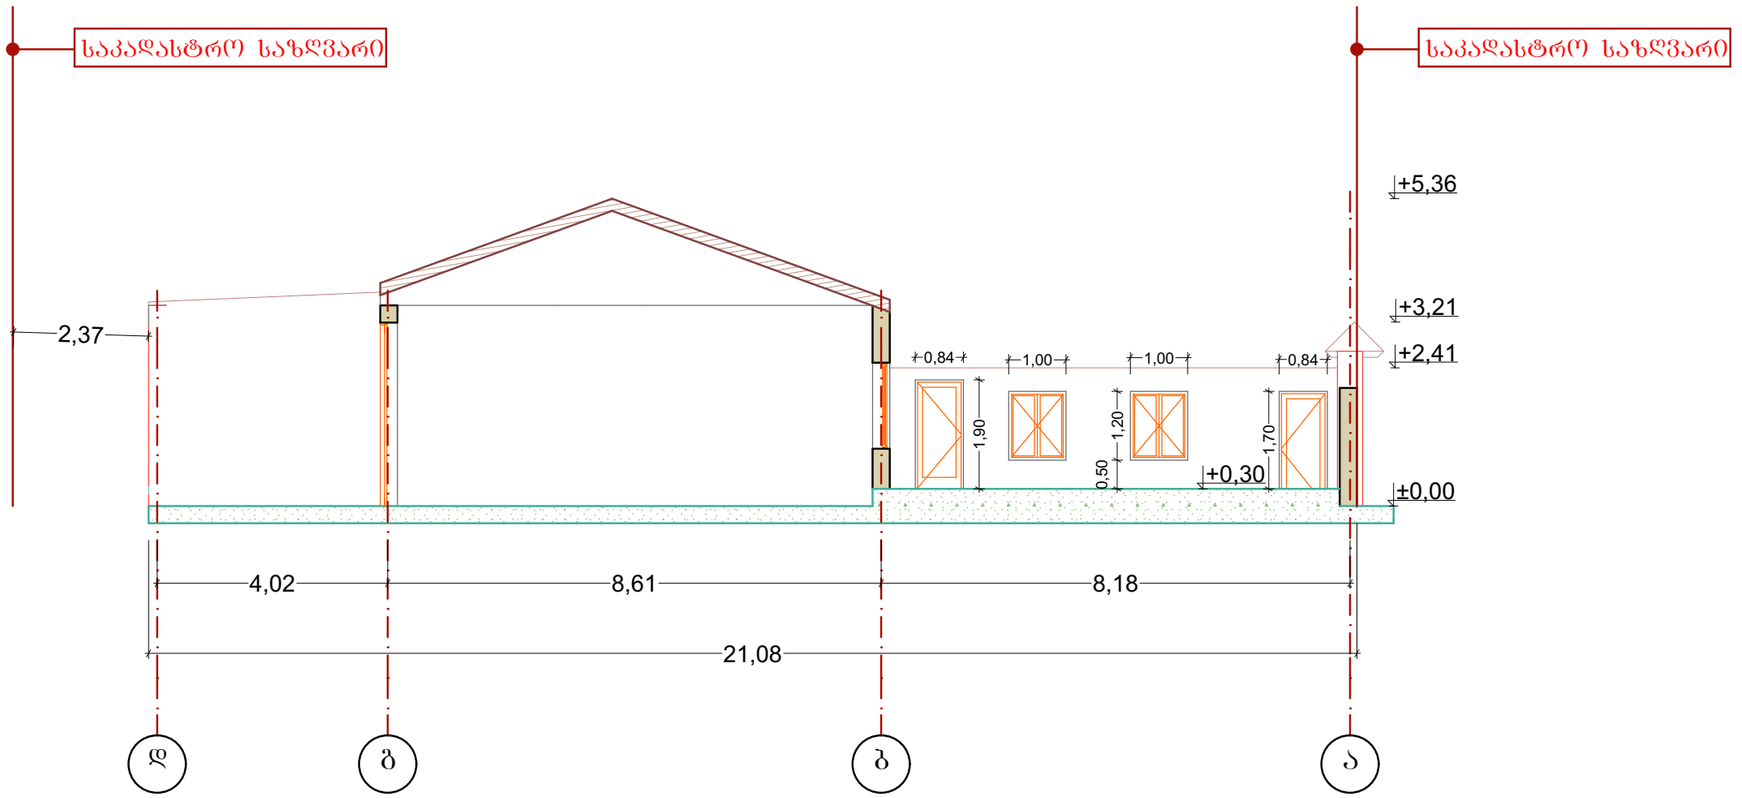

მოქ. გიორგი ბაბუნაშვილის კუთვნილი ფართის რეკონსტრუქციის არსებული პროექტი, ქ.თბილისი, ბერი გაბრიელ საროსის გამზირი N130			ი/მ ვლადიმერ ედიშერაშვილი
დამკვეთი : გ. ბაბუნაშვილი		ჭრილი ღერძებს შორის : დ-ა	
დირექტორი	ვ. ედიშე	ვ. ედიშერაშვილი	2016 წ.
არქიტექტორი	ვ. ედიშე	ვ. ედიშერაშვილი	

ჭრილი **7-1** მ 1:100

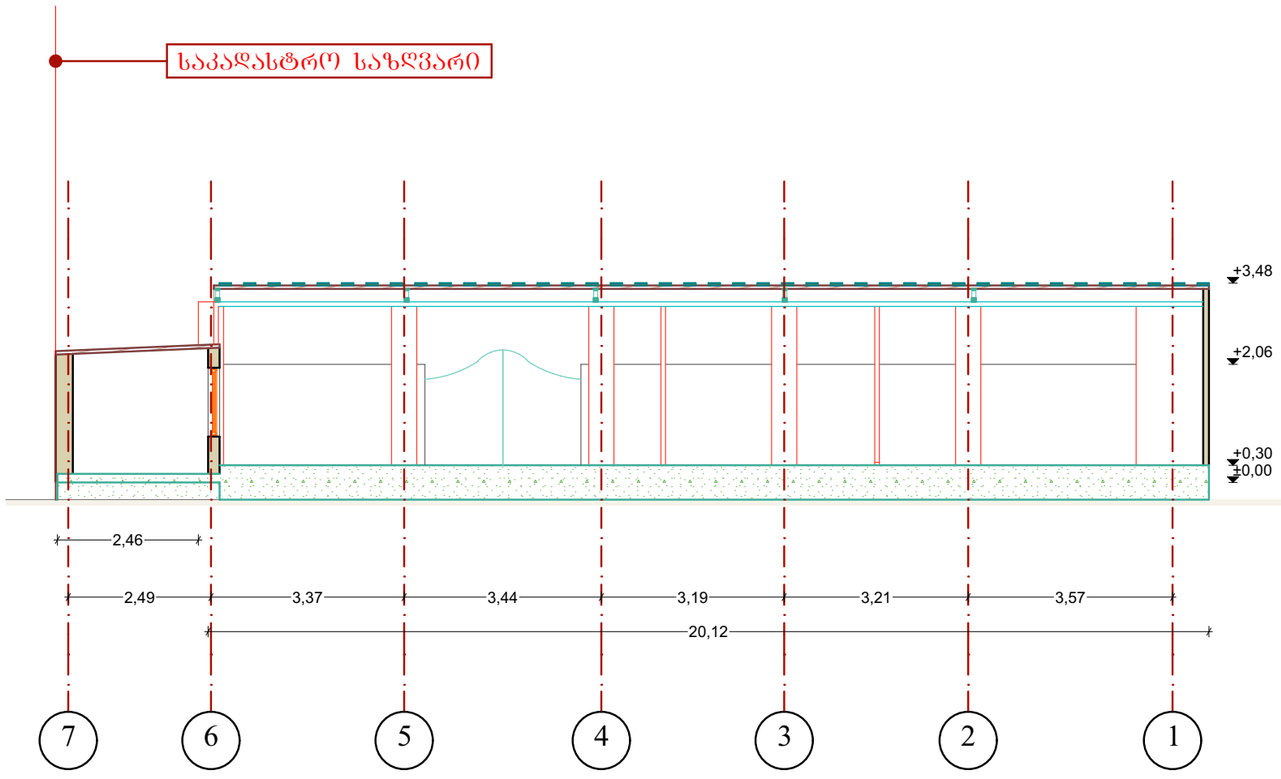

მოქ. გიორგი ბაბუნაშვილის კუთვნილი ფართის რეკონსტრუქციის საპროექტო პროექტი, ქ.თბილისი, ბერი გაბრიელ საროსის გამზირი N130			ი/მ ვლადიმერ ედიშერაშვილი
დამკვეთი : გ. ბაბუნაშვილი		ჭრილი ღერძებს შორის : 7-1	
დირექტორი	ვ. ედიშე	ვ. ედიშერაშვილი	2016 წ.
არქიტექტორი	ვ. ედიშე	ვ. ედიშერაშვილი	

ჭრილი: დ-ა მ:1:00

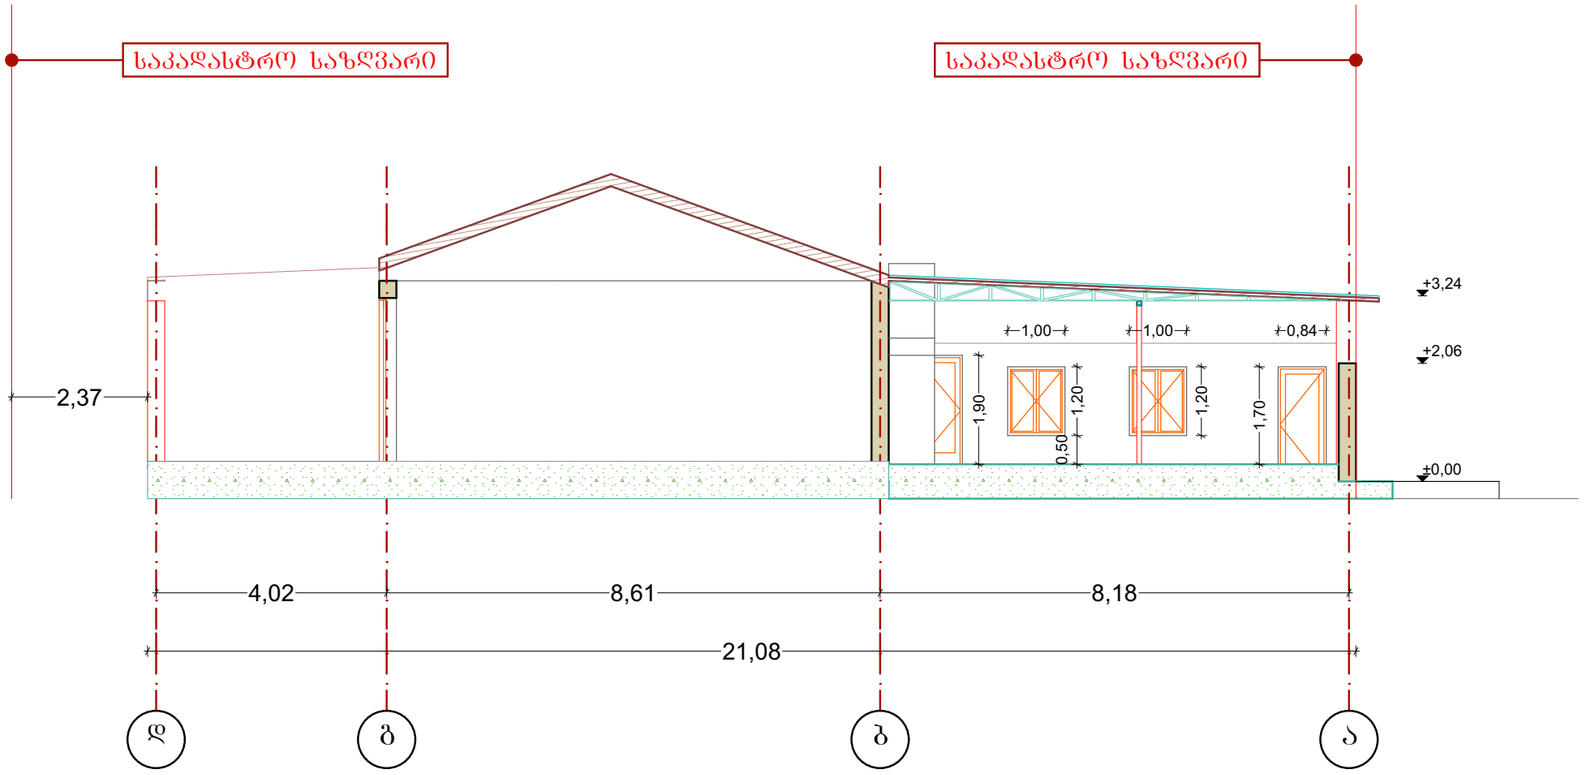

მოქ. გიორგი ბაბუნაშვილის კუთვნილი ფართის რეკონსტრუქციის საპროექტო პროექტი, ქ.თბილისი, ბერი გაბრიელ საროსის გამზირი N130			ი/მ ვლადიმერ ედიშერაშვილი
დამკვეთი : გ. ბაბუნაშვილი		ჭრილი ღერძებს შორის : დ-ა	
დირექტორი	ვ. ედიშე	ვ. ედიშერაშვილი	2016 წ.
არქიტექტორი	ვ. ედიშე	ვ. ედიშერაშვილი	