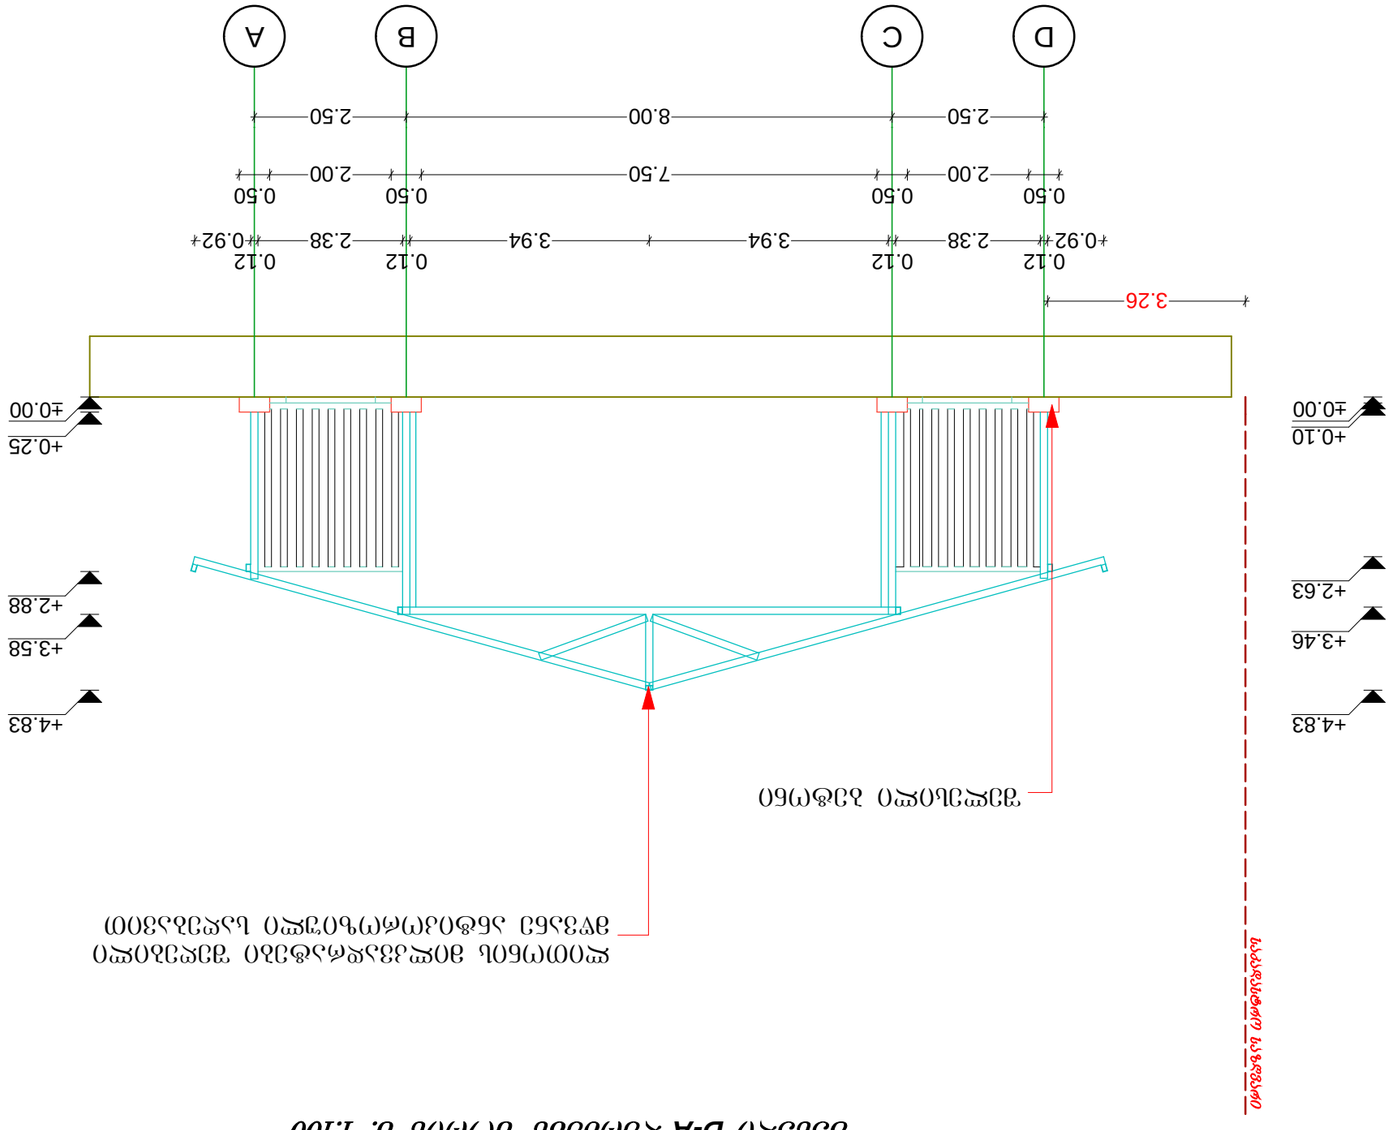

D C B A

2.50 8.00 2.50

0.50
2.00

0.50
7.50

0.50
2.00

0.50

0.92

0.12
2.38

0.12
3.94 3.94

0.12
2.38

0.12
0.92

±0.00

+0.25

+2.88

+3.58

+4.83

±0.00

+0.10

+2.63

+3.46

+4.83

+0.20

3.26

ლითონის მილკვადრატები შეღებილი

მწვანე ანტიკოროზიული საღებავით

შელესილი ბეტონი

ფასადი D-A ღერძებს შორის მ. 1:100

პროექტის სახელწოდება

დამკვეთი

მისამართი

თარიღი

მასშტაბი

ხელმოწერა

1:100

დირექტორი

პროექტის ავტორი

S.p.s "art bild"

a. ninua

ფურცელი

ART BUILD

გვერდი

პირობითი ნიშნები

ფასადი D-A ღერძებს შორის

.............2012

სასაწყობე ფართის გადახურვის

მოწყობის პროექტი

იოსებ ლომთათიძე

ქ.თბილისი,
იამაშევის ქ. #11

არქიტ. ნიშნული

საკადასტრო საზღვარი

a. ninua

საკადასტრო საზღვარი

ფასადი 2-1 ღერძებს შორის მ. 1:100

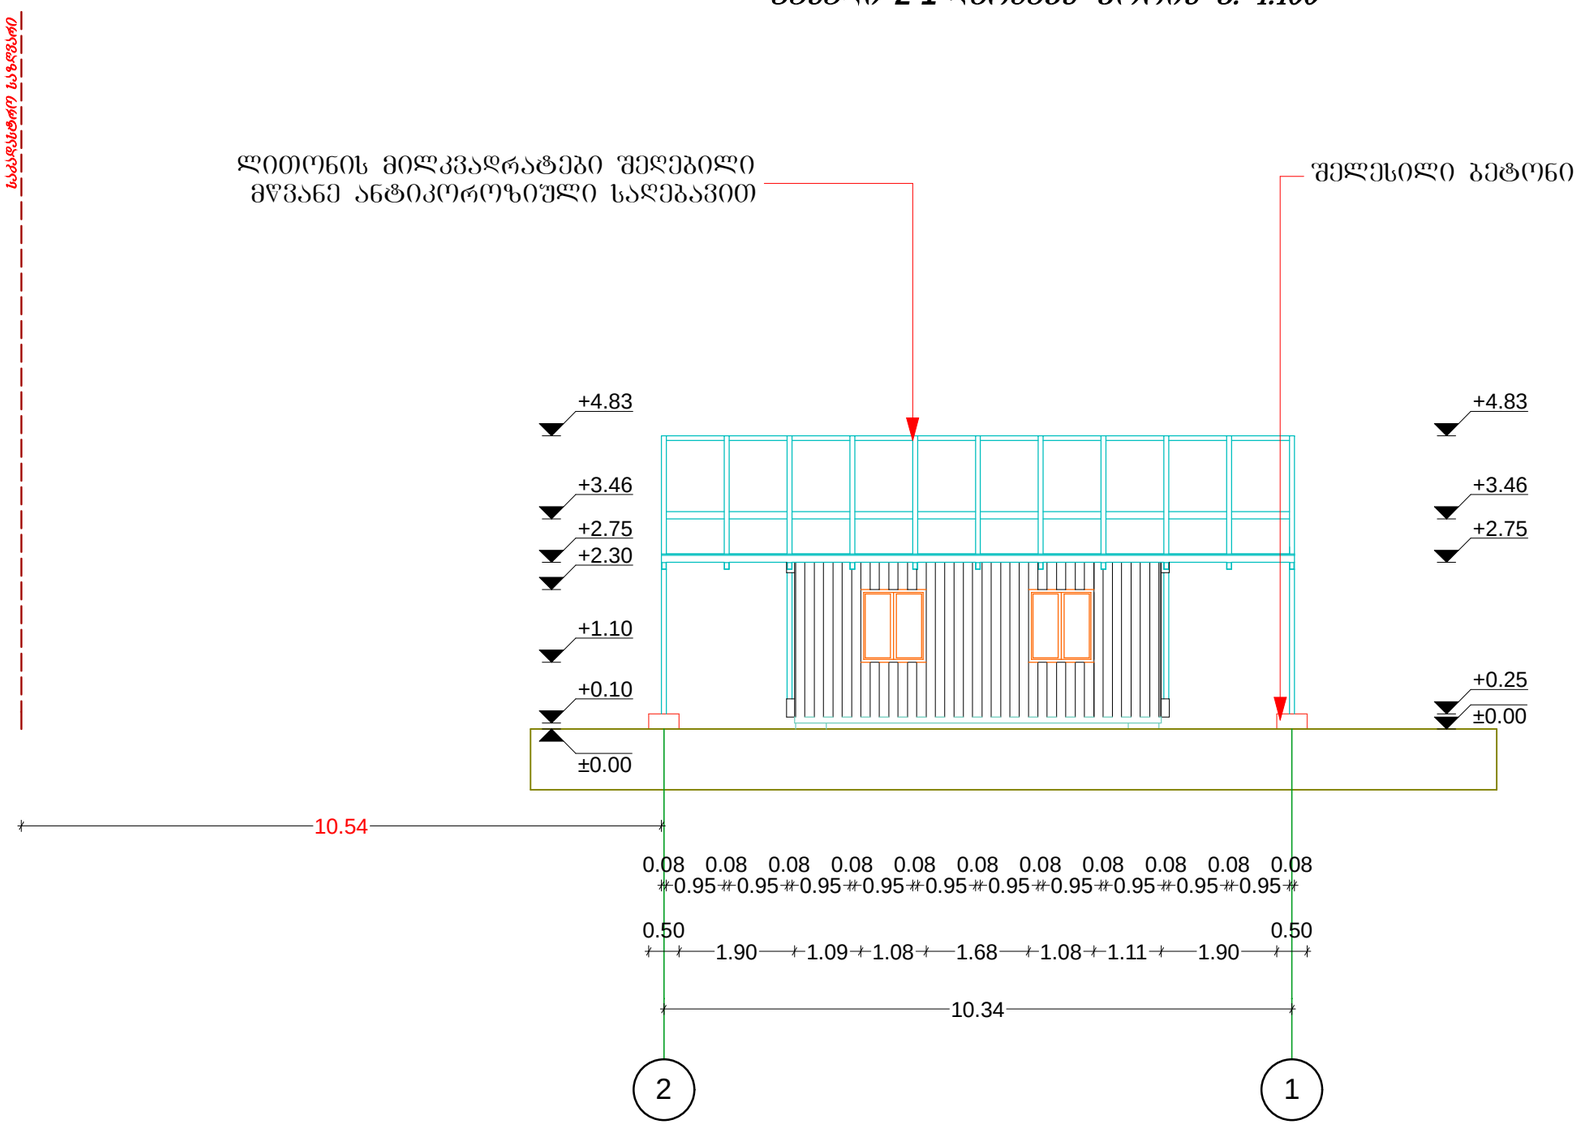

შპს "არტ ბილდ"

ART BUILD

დირექტორი		ა. ნინუა
პროექტის ავტორი		ა. ნინუა

პროექტის სახელწოდება

სასაწყობე ფართის გადახურვის მოწყობის პროექტი

ფასადი 2-1 ღერძებს შორის

პირობითი ნიშნები	დამკვეთი	იოსებ ლორთქიფანიძე
+0.20 არქიტ. ნიშნული	მისამართი	ქ.თბილისი, იამანეშვის ქ. №11
საკადასტრო საზღვარი	თარიღი 2012	მასშტაბი 1:100
		შესრულებული
		შემოწმებული

საკადასტრო საზღვარი

ფასადი D-A ღერძებს შორის მ. 1:100

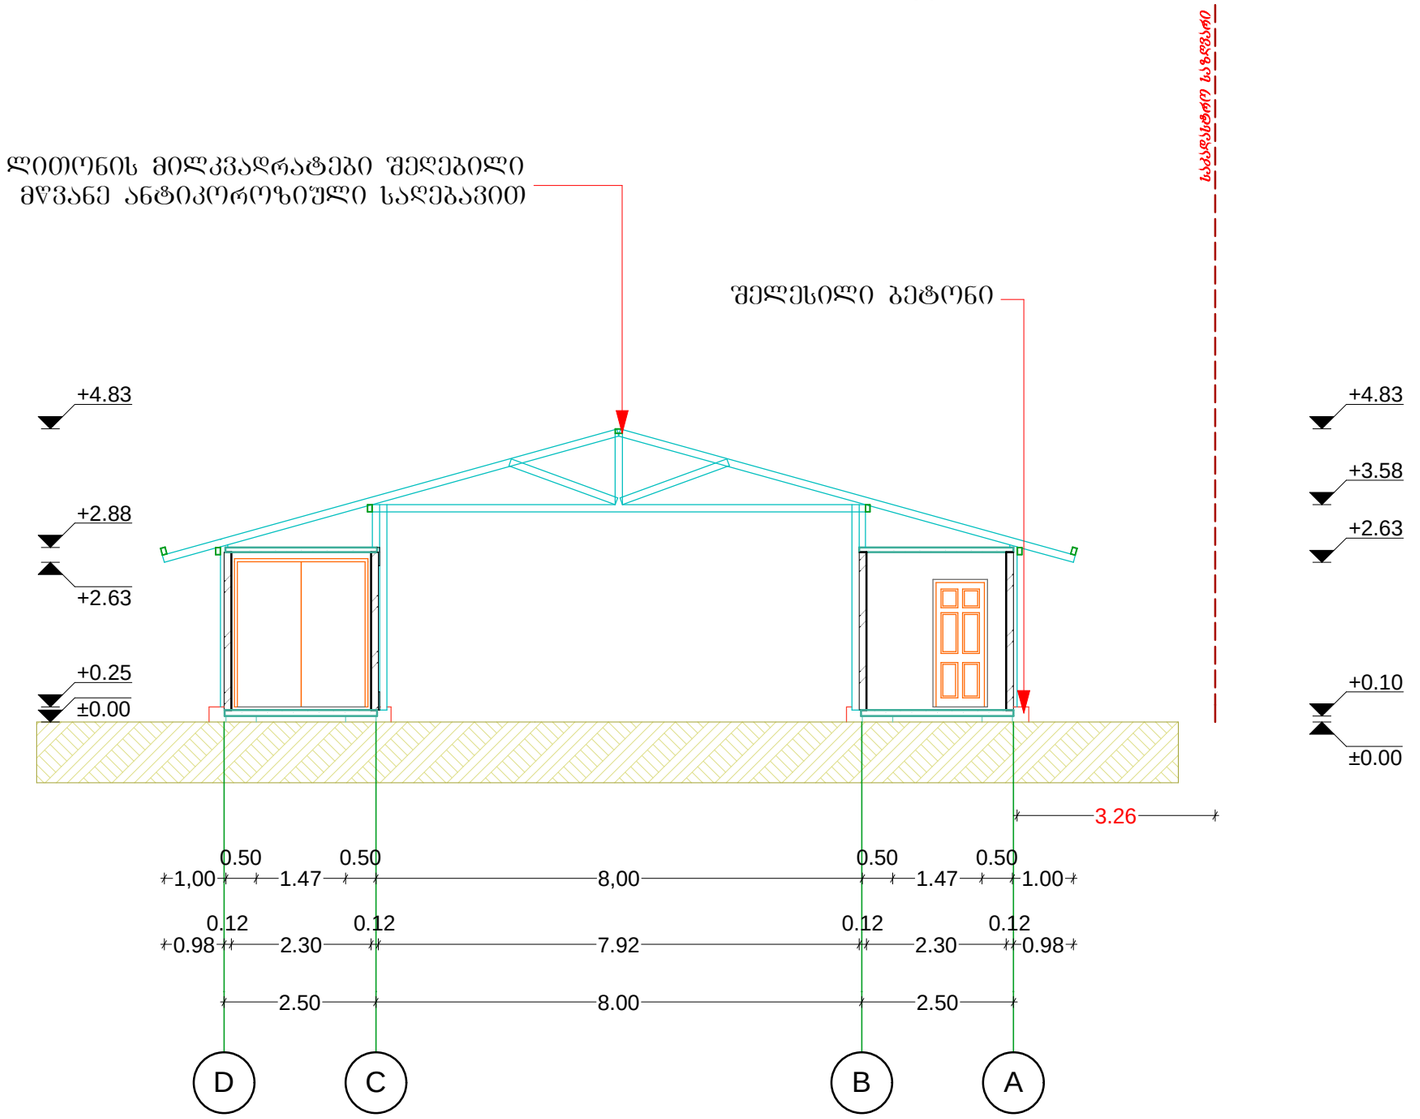

შპს "არტ ბილდ"

ART BUILD

დირექტორი		ა. ნინუა
პროექტის ავტორი		ა. ნინუა

პროექტის სახელწოდება

სასაწყობე ფართის გადახურვის მოწყობის პროექტი

ფასადი D-A ღერძებს შორის

პირობითი ნიშნები	დამკვეთი	იოსებ ლორთქიფანიძე	ხელშეკრულება
+0.20 არქიტ. ნიშნული	მისამართი	ქ.თბილისი, იამანეშვის ქ. №11	მასშტაბი 1:100
საკადასტრო საზღვარი	თარიღი 2012		შეკვეთილი
			მეზობელი

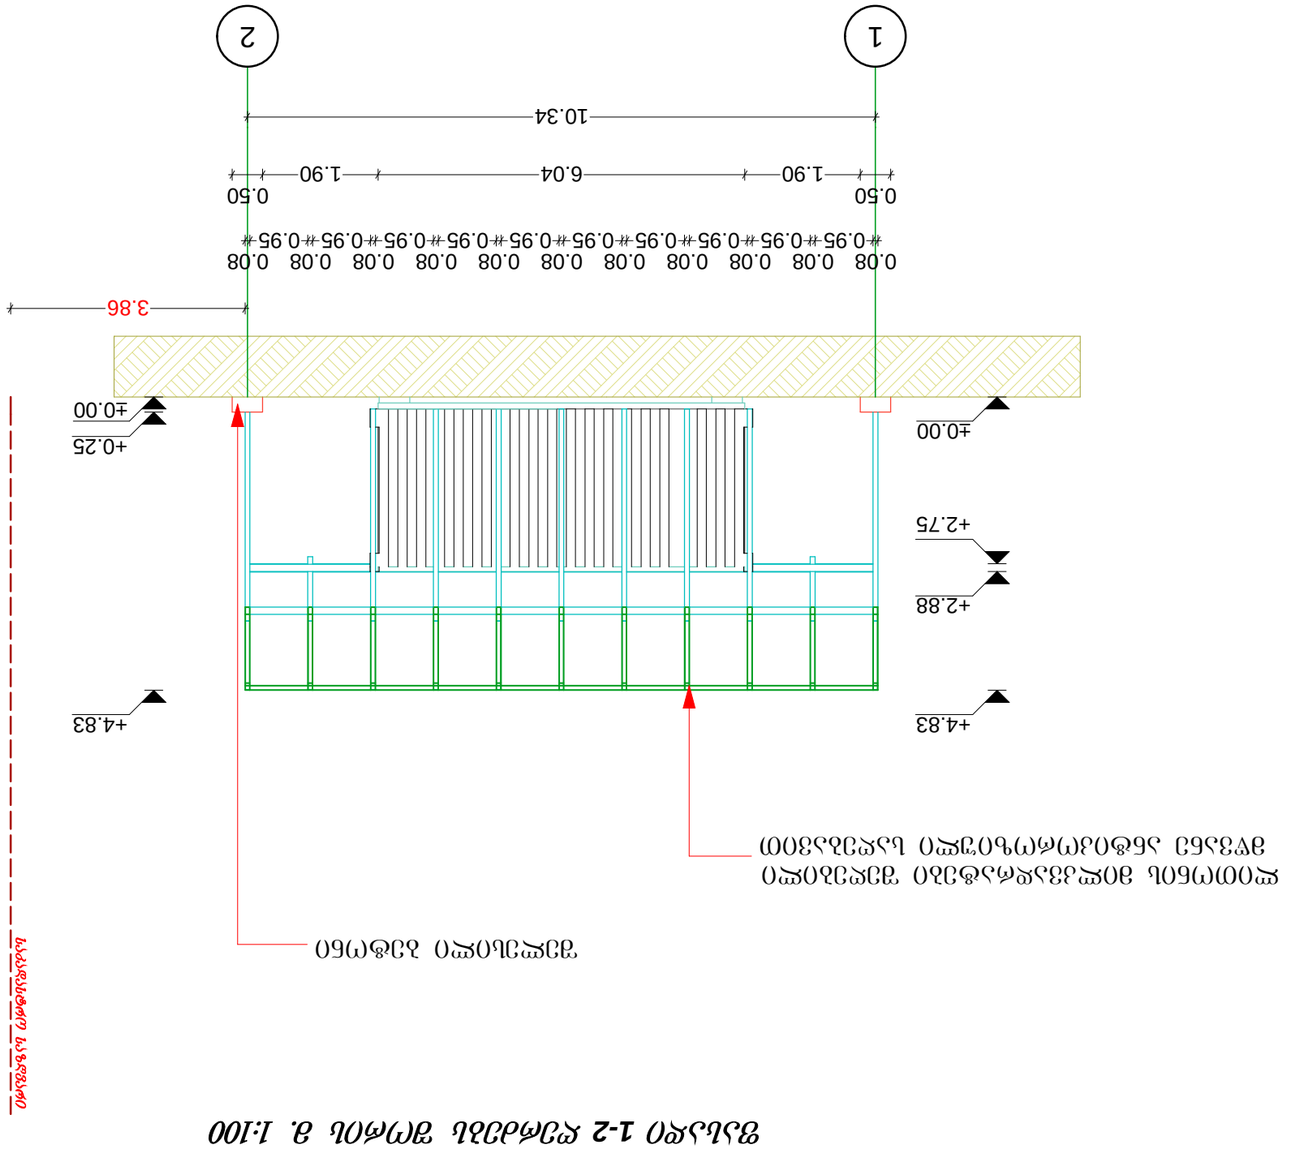

1 2

10.34

0.50
1.90 6.04 1.90

0.50

0.08
0.95

0.08
0.95

0.08
0.95

0.08
0.95

0.08
0.95

0.08
0.95

0.08
0.95

0.08
0.95

0.08
0.95

0.08
0.95

0.08

±0.00

+0.25

+4.83

±0.00

+2.75

+2.88

+4.83

+0.20

3.86

შელესილი ბეტონი

ლითონის მილკვადრატები შეღებილი მწვანე ანტიკოროზიული საღებავით

a. ninua

საკადასტრო საზღვარი

არქიტ. ნიშნული ქ.თბილისი,
იამაშევის ქ. #11

იოსებ ლომთათიძე

სასაწყობე ფართის გადახურვის

მოწყობის პროექტი

.............2012

ფასადი 1-2 ღერძებს შორის

პირობითი ნიშნები

გვერდი

ART BUILD

ფურცელი

a. ninua

S.p.s "art bild"

პროექტის ავტორი

დირექტორი

1:100

ხელმოწერა

მასშტაბი

თარიღი

მისამართი

დამკვეთი

პროექტის სახელწოდება

ფასადი 1-2 ღერძებს შორის მ. 1:100

საკადასტრო საზღვარი