ჭრილი 1-1

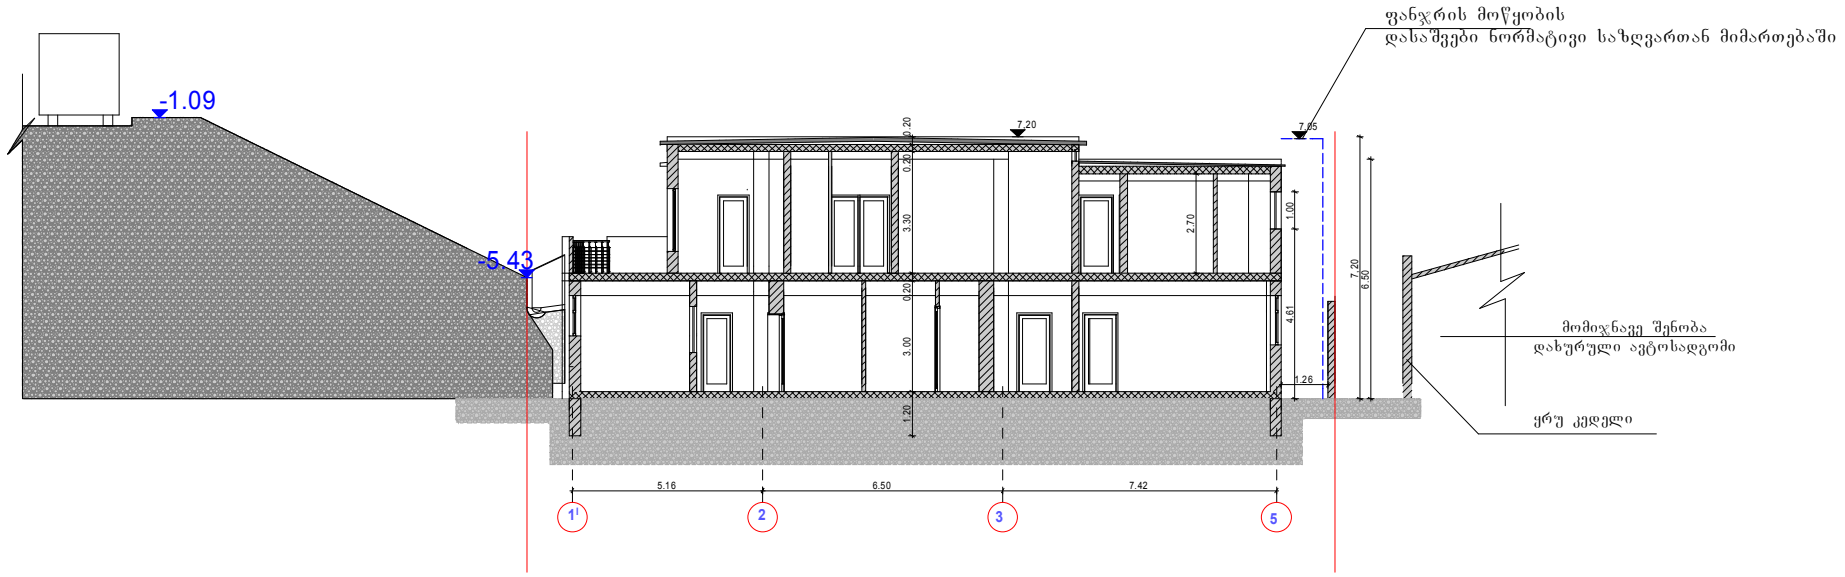

შენიშვნა:
შეცვლილია მთლიანად კნსტრუქციული სქემა, რამაც გამოიწვია ზომების ცვლილებები (შიდა გადაგეგმარების შენარჩუნებით).
იხილეთ განმარტებითი ბარათი.
შეცვლილია შენობის კონსტრუქციული სიმაღლე ნაცვლად 8.05 არის 7.20 მეტრს

შ.პ.ს "კაზა-პროექტი"		თანამდებობა	ხელმოწერა	გვარი	ფურცელი
		დირექტორი		გ.გოგრიჭიანი	№
		არ.მთ.არქ.		გ.გოგრიჭიანი	ფურცელი
		მთ. ავტორი		გ.გოგრიჭიანი	№
სამედიცინო სამკურნალო ცენტრი "ურანტი" კორექტირების პროექტი	დაკვეთა №				მაშტაბი
	სტადია	შეასრულა		ნ. გაბუნია	1:150
ჭრილი 1-1	ტ.პ				