
## ფასადი 3-5 ღერძებში

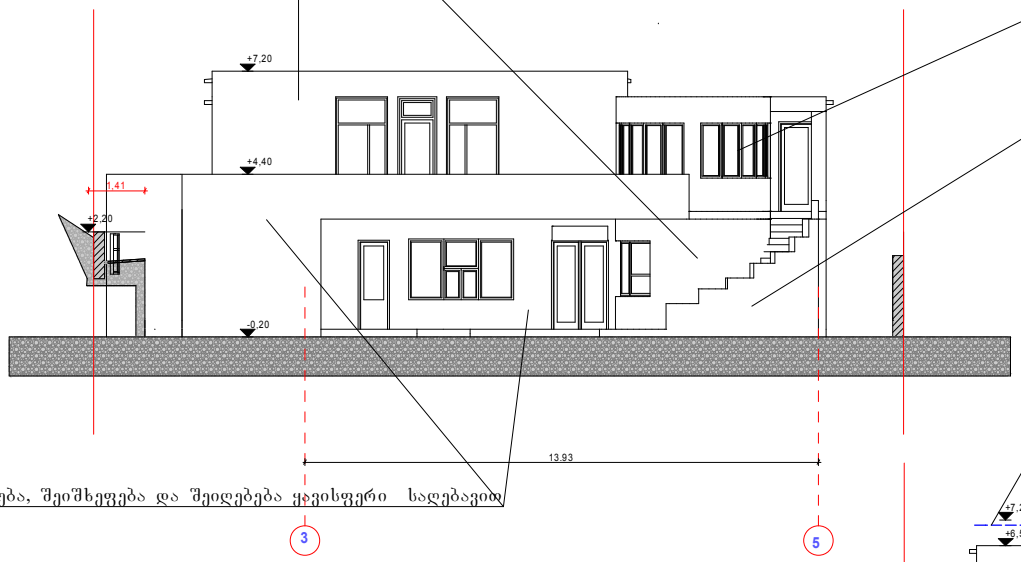


გაილესება, შეიშხეფება და შეიღებება სერი ფერსი საღებავით


თეთრი ფერის მეტალოპლასტმასის პროფილი

გაილესება, შეიშხეფება და შეიღებება ყავისფერი საღებავით

ფანჯრის მოწყობის
დასაშვები ნორმატივი საზღვართან მიმართებაში

გაილესება, შეიშხეფება და შეიღებება ყავისფერი საღებავით

## ფასადი 5-2 ღერძებში

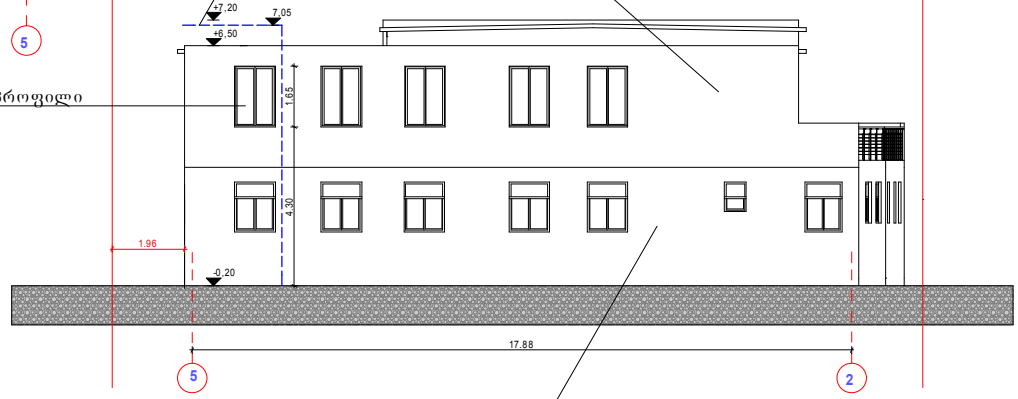


გაილესება, შეიშხეფება და შეიღებება სერი ფერსი საღებავით


თეთრი ფერის მეტალოპლასტმასის პროფილი

გაილესება, შეიშხეფება და შეიღებება მუქი სერი ფერსი საღებავით


შენიშვნა:
შეცვლილია მთლიანად კონსტრუქციული სქემა, რამაც გამოიწვია ზომების ცვლილებები (შიდა გადაგეგმარების შენარჩუნებით). იხილეთ განმარტებითი ბარათი.
შეცვლილია შენობის კონსტრუქციული სიმაღლე ნაცვლად 8.05 არის 7.20 მეტრს

| | | | | | |
|---|---|---|---|---|---|
| | შ.პ.ს "კაზა-პროექტი" | | თანამდებობა | ხელმოწერა | გვარი | ფურცელი |
| | | | დირექტორი | | გგოგრიჭიანი | № |
| | | | არ.მთ.არქ. | | გგოგრიჭიანი | ფურცელი |
| | | | მთ. ავტორი | | გგოგრიჭიანი | № |
| სამედიცინო სამკურნალო ცენტრი "ურანტი" | | დაკვეთა № | | | | მაშტაბი |
| | | სტადია | შეასრულა | | ნ. გაბუნია | 1:150 |
| ფასადები 1-5 და 5-1 | | ტ-პ | | | | |

# ფასადი ვ-ა ღერძებში

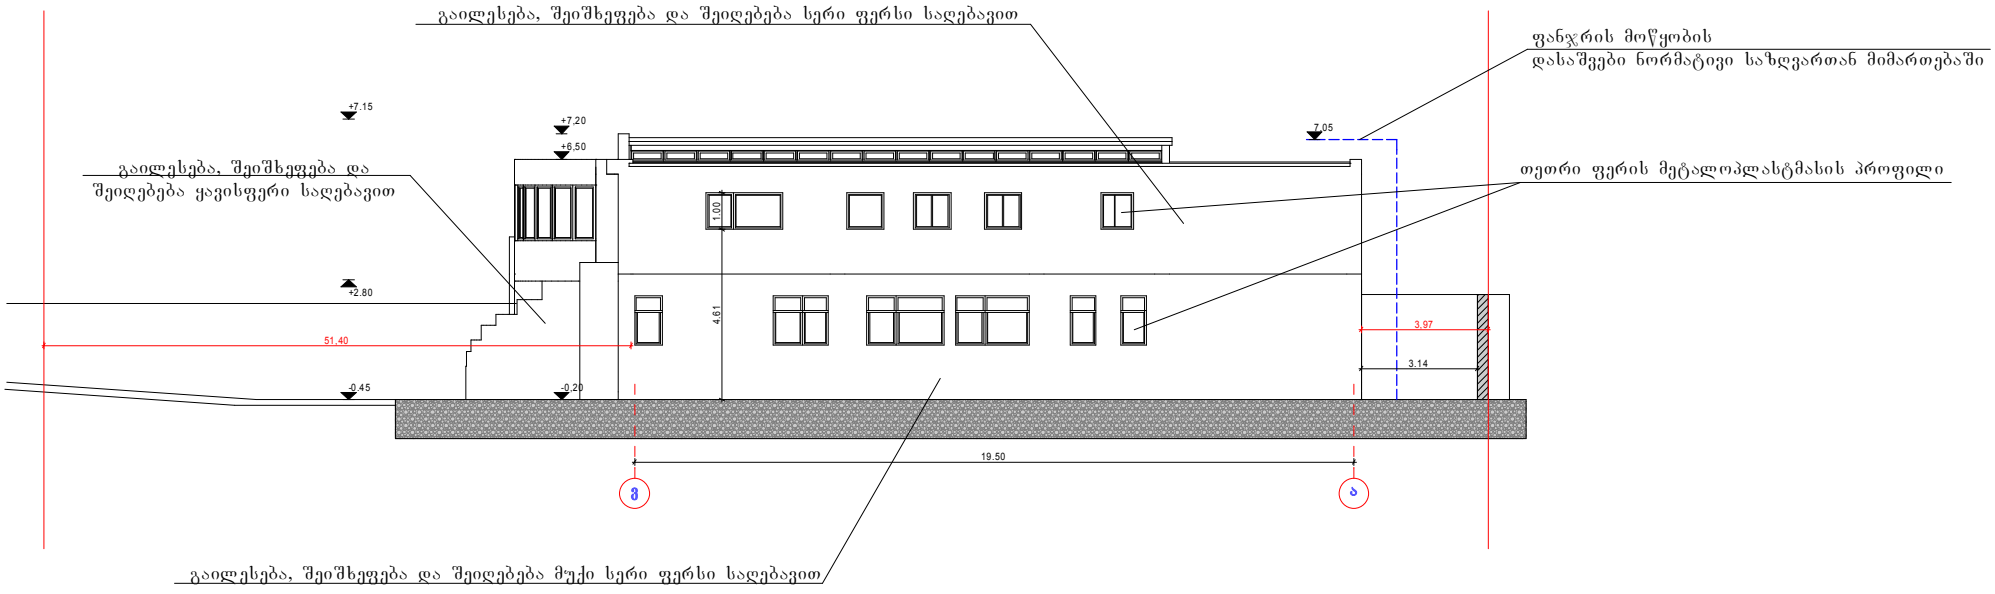


# ფასადი ა-ვ ღერძებში

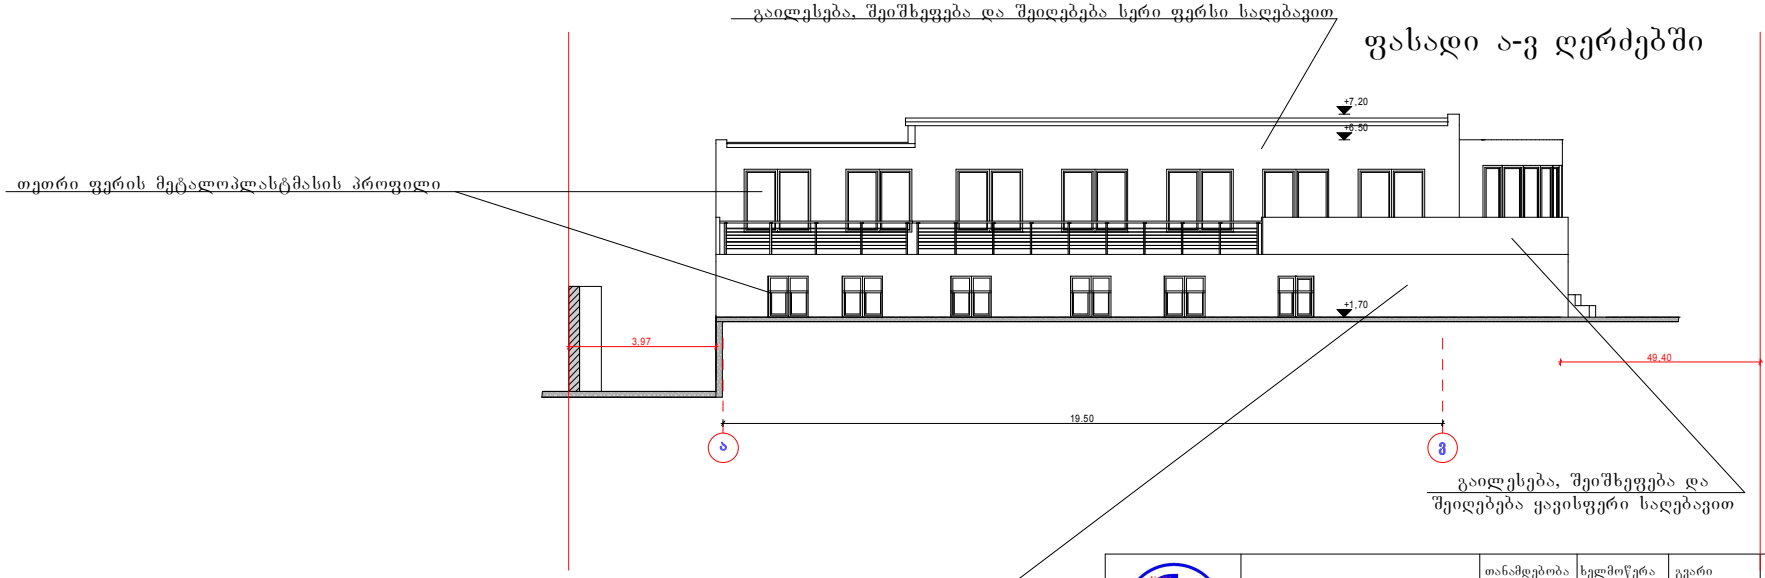


| | | | | | |
|---|---|---|---|---|---|
| | შ.პ.ს "კაზა-პროექტი" | თანამდებობა | ხელმოწერა | გვარი | ფურცელი |
| | | დირექტორი | | გ.გოგრიჭიანი | № |
| | | არ.მთ.არქ. | | გ.გოგრიჭიანი | ფურცელი |
| | | მთ. ავტორი | | გ.გოგრიჭიანი | № |
| სამედიცინო სამკურნალო ცენტრი "ურანტი" | დაკვეთა № | | | | მაშტაბი |
| | სტადია | შეასრულა | | ნ. გაბუნია | 1:150 |
| ფასადები ა-ვ და ვ-ა | ტ.პ | | | | |