სარდაფის სართულის გეგმა

1:200

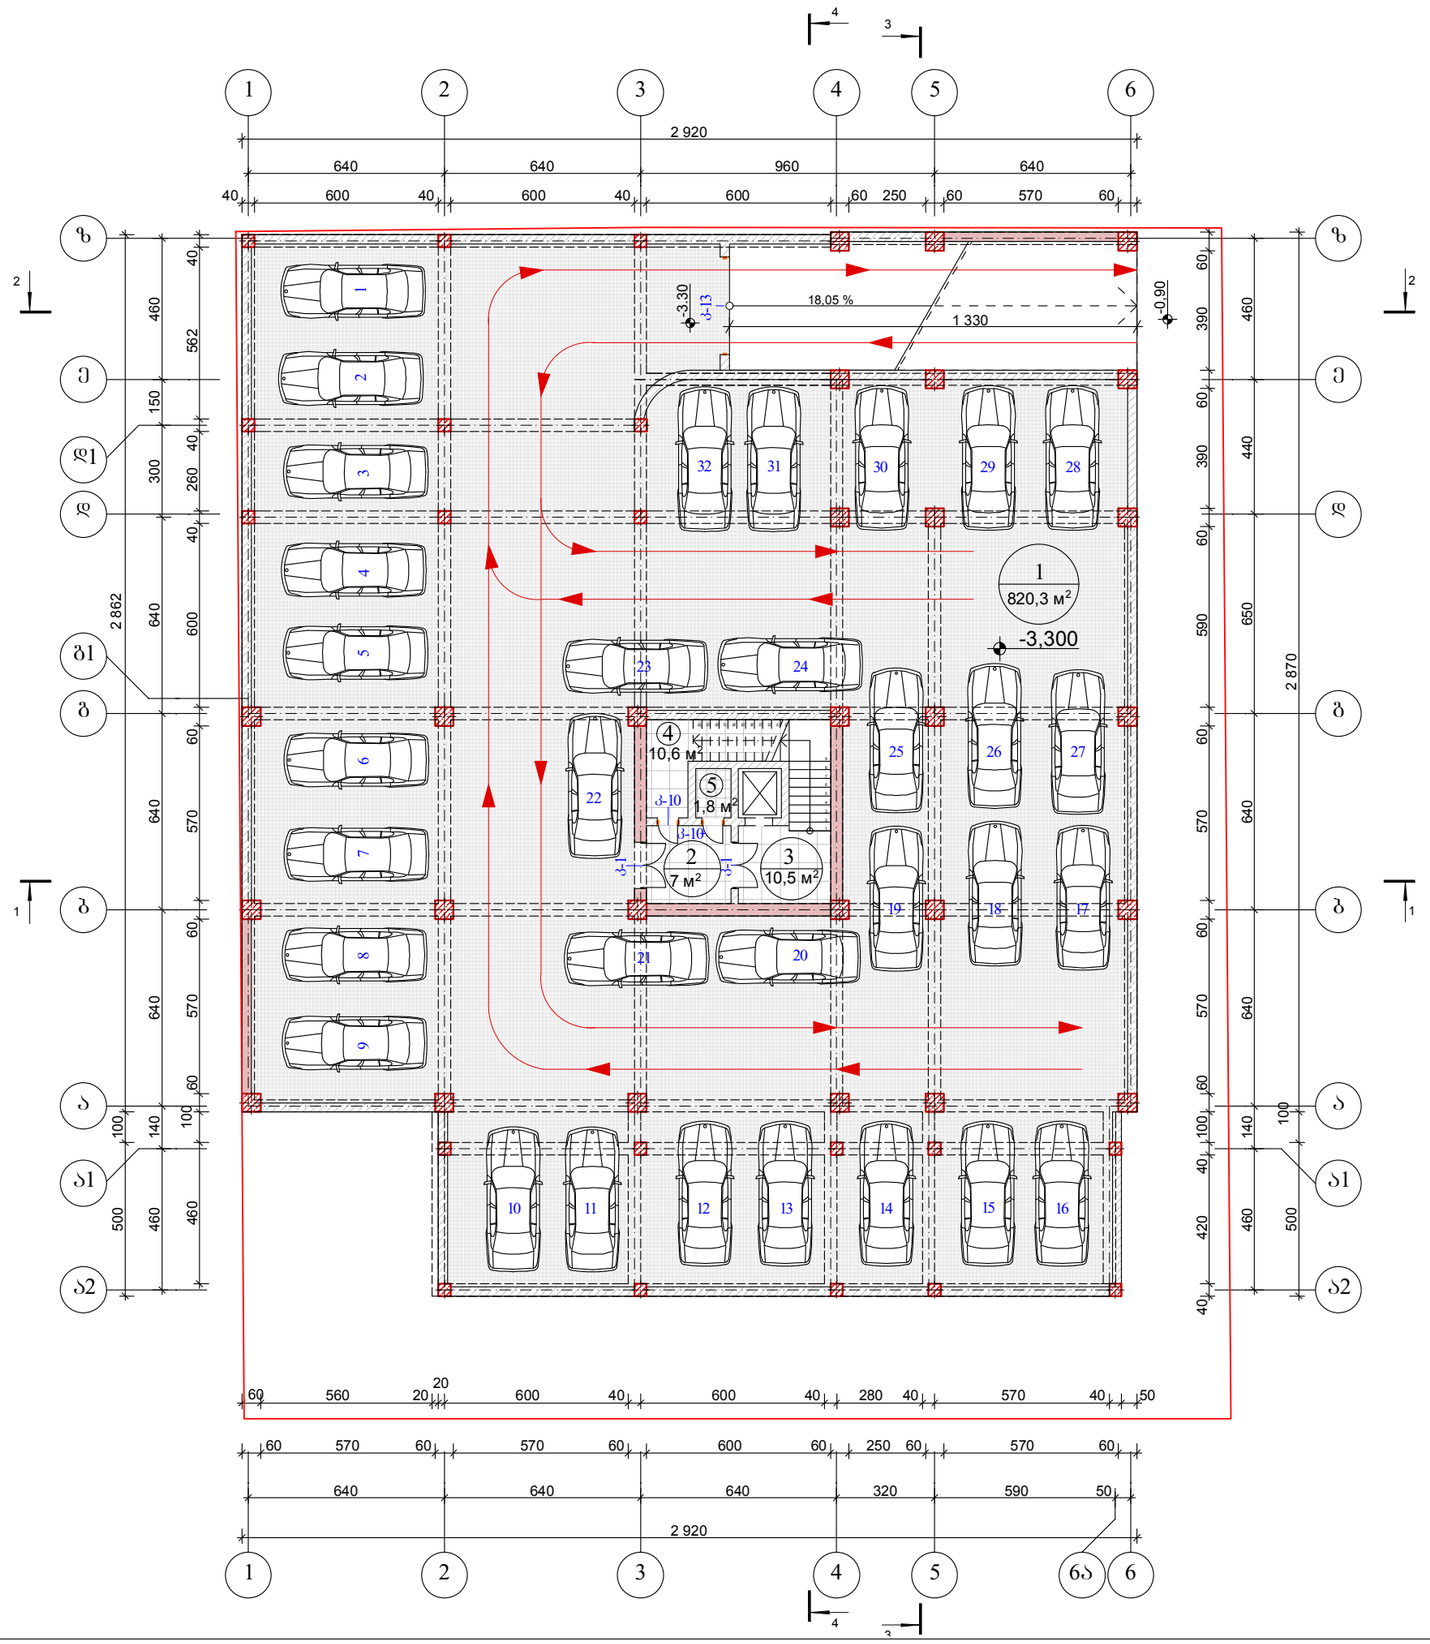

სარდაფის სართულის გეგმა

მასშტაბი	პროექტის ნაწილი (დარგი)
1:200	ახალი მშენებლობა

ექსპლიკაცია:

1.	ავტოსადგომები	– 820.30 მ²
2.	ტამბური	– 7.00 მ²
3.	კიბე და სადარბაზო	–10.50 მ²
4.	დამხმარე სათავსი	– 10.60 მ²
5.	ტექნიკური სათავსი	– 1.80 მ²

სულ: – 850.20 მ²

პირობითი აღნიშვნები:

დიაფრაგმა

შენიშვნები:

დამკვეთი: შ.პ.ს. "ალდა ჯგუფი"

მის: ქ. თბილისი, სოფელი დიღომი, ნაკვეთი №211

პროექტის სახელწოდება

მრავალბინიანი საცხოვრებელი სახლის ჯორექტირებული პროექტი

ქ. თბილისი, გლდანი_ნაძალადევის რაიონი, ზესტაფონის ქ. №18, კორპ. №3, ბინა №21.
ტელ. (990 32) 2342314 (995 99) 621113
E-mail: mg_studio1@yahoo.com

შპს „მმ–ჯი სტუდიო"

სტადია	დაკვეთა	ფორმატი
პროექტი	№	A-3

თანამდებობა / ინიც., გვარი	ხელმოწერა	თარიღი
დირექტორი დ. მარგალიტაშვილი		09.27.
პ. მ. ა. დ. მარგალიტაშვილი მ. მარგალიტაშვილი		09.27.
დაამუშავა მ.მარგალიტაშვილი		09.27.
შეამოწმა		09.27.
ფურცლები 21	ფურც. №2	თბილისი 2016 წ.

პირველი სართულის გეგმა 1:200

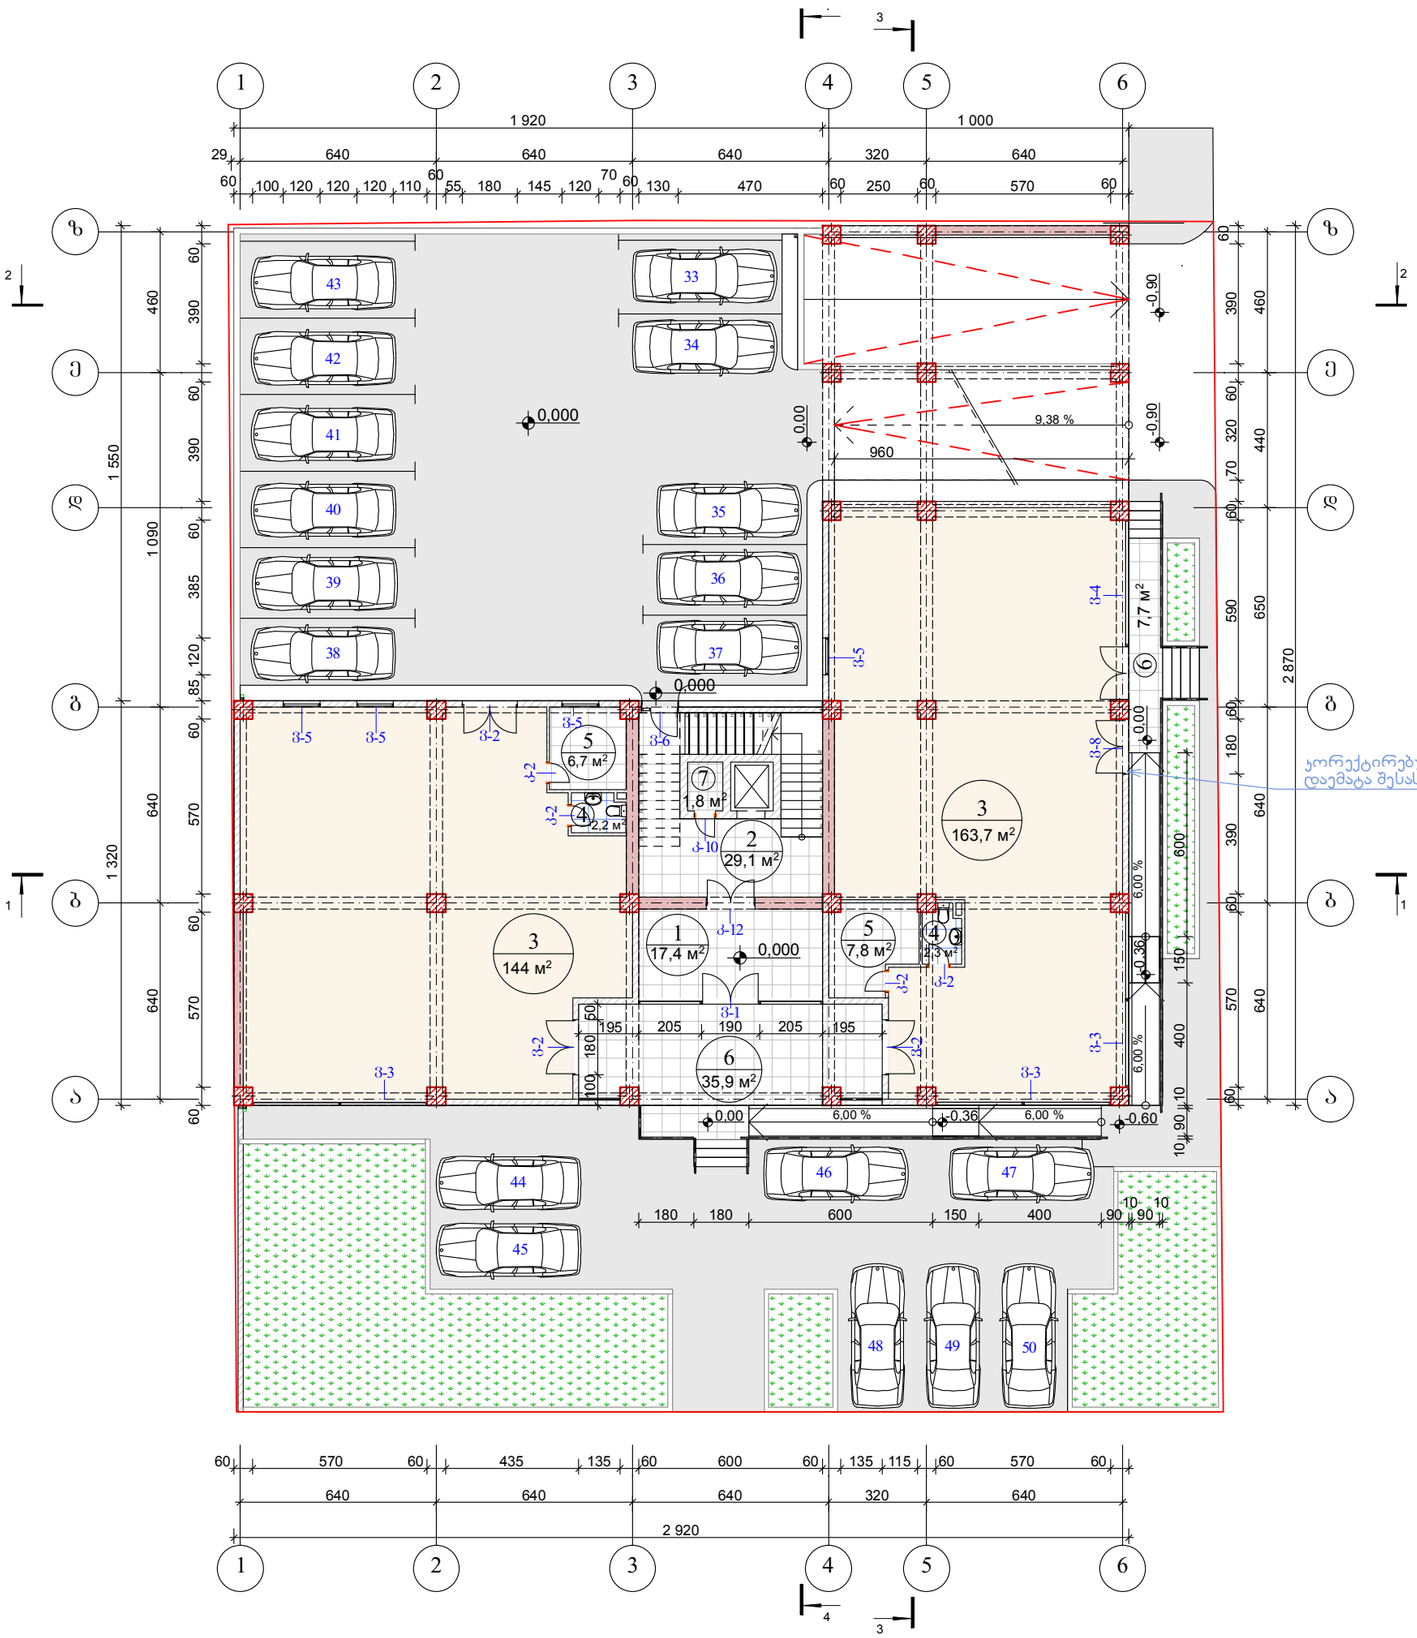

კ2-ის საანგარიშო სქემა
მ 1:500

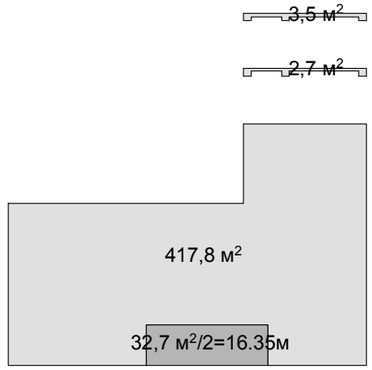

კ1-ის საანგარიშო სქემა
მ 1:500

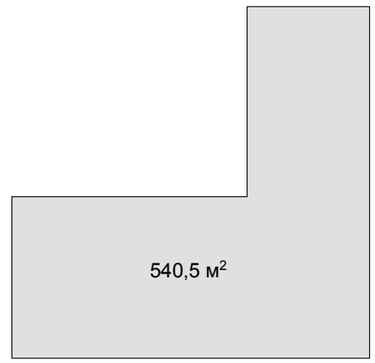

I სართულის გეგმა

მასშტაბი	პროექტის ნაწილი (დარგი)
1:200	**ახალი მშენებლობა**

ექსპლიკაცია:

1. საძარბაზოს ჰოლი – 17.40 მ²
2. კიბე და სადარბაზო – 29.10 მ²
3. კომერციული ფართი – 307.70 მ²
4. wc – 4.50 მ²
5. დამხმარე ფართი – 14.50 მ²
6. შესასვლელი ტერასები– 43.60 მ²
7. ტექნიკური სათავსი – 1.80 მ²

სულ: – 418.60 მ²

პირობითი აღნიშვნები:

— ბლოკის კედელი

— დიაფრაგმა

შენიშვნები:

დამკვეთი:	შ.პ.ს. "ულდა ჯგუფი"
მის:	ქ. თბილისი, სოფელი დიღომი, ნაკვეთი №211
პროექტის სახელწოდება	**მრავალბინიანი საცხოვრებელი სახლის ჯორკტირებული პროექტი**

ქ. თბილისი, გლდანი_ნაძალადევის რაიონი, ზესტაფონის ქ. №18, კორპ. №3, ბინა №21.
ტელ. (990 32) 2342314 (995 99) 621113
E-mail: mg_studio1@yahoo.com

MGS

შპს „მგ–ჯი სტუდიო"

სტადია	დაკვეთა №	ფორმატი
პროექტი		A-3
თანამდებობა / ინიც., გვარი	ხელმოწერა	თარიღი
დირექტორი დ. მარგალიტაშვილი		09.27.
პ. მ. ა. დ. მარგალიტაშვილი მ. მარგალიტაშვილი		09.27.
დაამუშავა მ.მარგალიტაშვილი		09.27.
შეამოწმა		09.27.
ფურცლები 21	ფურც. №3	თბილისი 2016 წ.

მეორე სართულის გეგმა 1:200

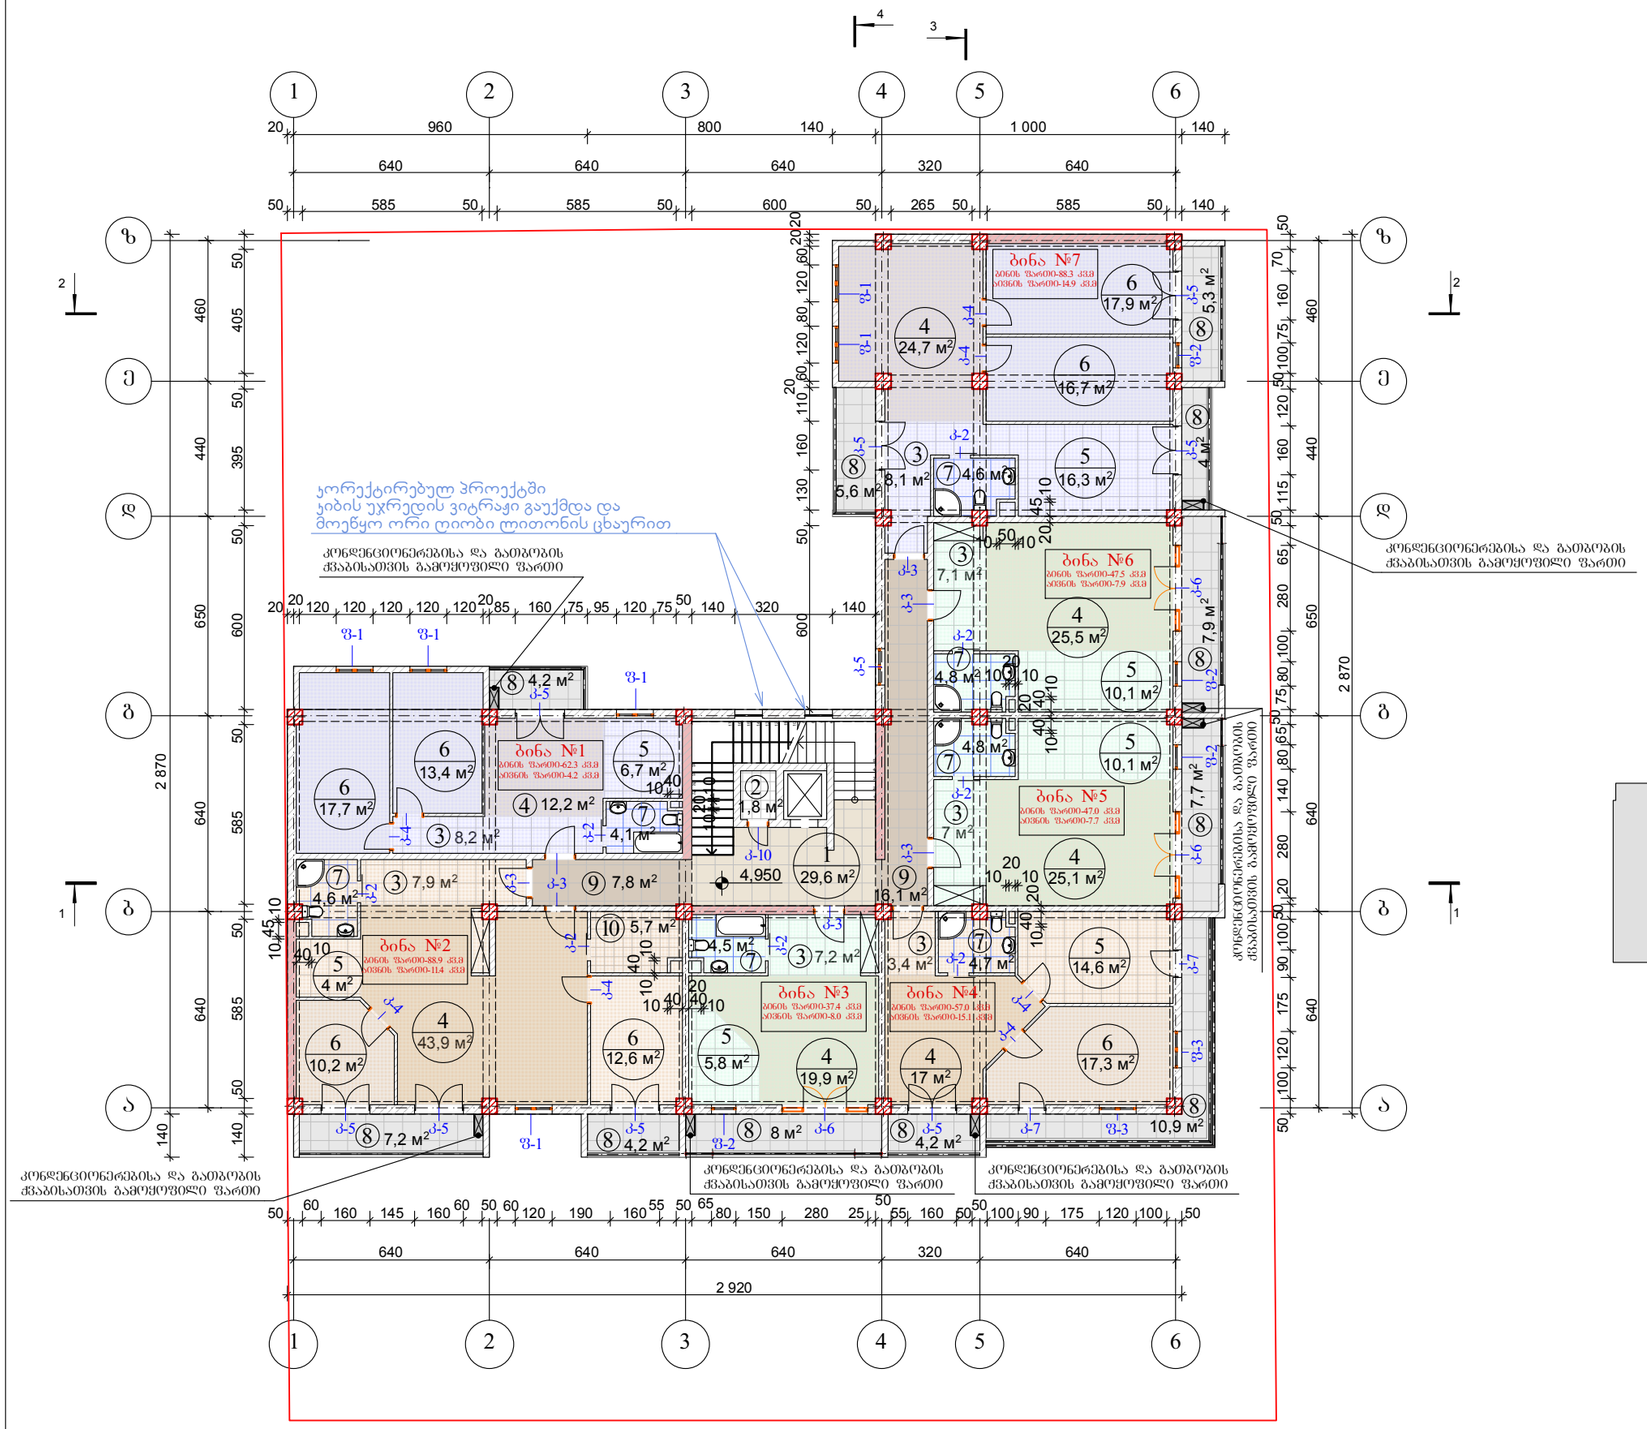

კ2 კოეფიციენტების საანგარიშო სქემა მ 1:500

II სართულის გეგმა

მასშტაბი	პროექტის ნაწილი (დარგი)
1:200	**ახალი მშენებლობა**

ექსპლიკაცია:

1. კიბე და სადარბაზო	– 29.60 მ²
2. ტექნიკური სათავსი	– 1.80 მ²
3. ჰოლი	– 48.90 მ²
4. საერთო ოთახი	–168.30 მ²
5. სამზარეულო	– 67.60 მ²
6. საძინებელი ოთახი	– 105.80 მ²
7. wc	– 32.10 მ²
8. აივანი	– 69.20 მ²
9. კორიდორი	– 23.90 მ²
10. დამხმარე ფართი	– 5.70 მ²

სულ: – 552.90 მ²

პირობითი აღნიშვნები:

- ბლოკის კედელი
- დიაფრაგმა

შენიშვნები:

კორექტირებულ პროექტში შეიცვალა გეგმარება, ბინები გაიზარდა სადარბაზოს ხარჯზე.

დამკვეთი: შ.პ.ს. "ალდა ჯგუფი"

მის: ქ. თბილისი, სოფელი დიღომი, ნაკვეთი №211

პროექტის სახელწოდება

მრავალბინიანი საცხოვრებელი სახლის კორექტირებული პროექტი

ქ. თბილისი, გლდანი-ნაძალადევის რაიონი, ზესტაფონის ქ. №18, კორპ. №3, ბინა №21.
ტელ. (990 32) 2342314 (995 99) 621113
E-mail: mg_studio1@yahoo.com

შპს „მმ–ჯი სტუდიო"

სტადია	დაკვეთა	ფორმატი
პროექტი	№	A-3
თანამდებობა ინიც., გვარი	ხელმოწერა	თარიღი
დირექტორი დ. მარგალიტაშვილი		09.27.
პ. მ. ა. დ. მარგალიტაშვილი მ. მარგალიტაშვილი		09.27.
დაამუშავა მ.მარგალიტაშვილი		09.27.
შეამოწმა		09.27.
ფურცლები 21	ფურც. №4	თბილისი 2016 წ.

მესამე სართულის გეგმა 1:200

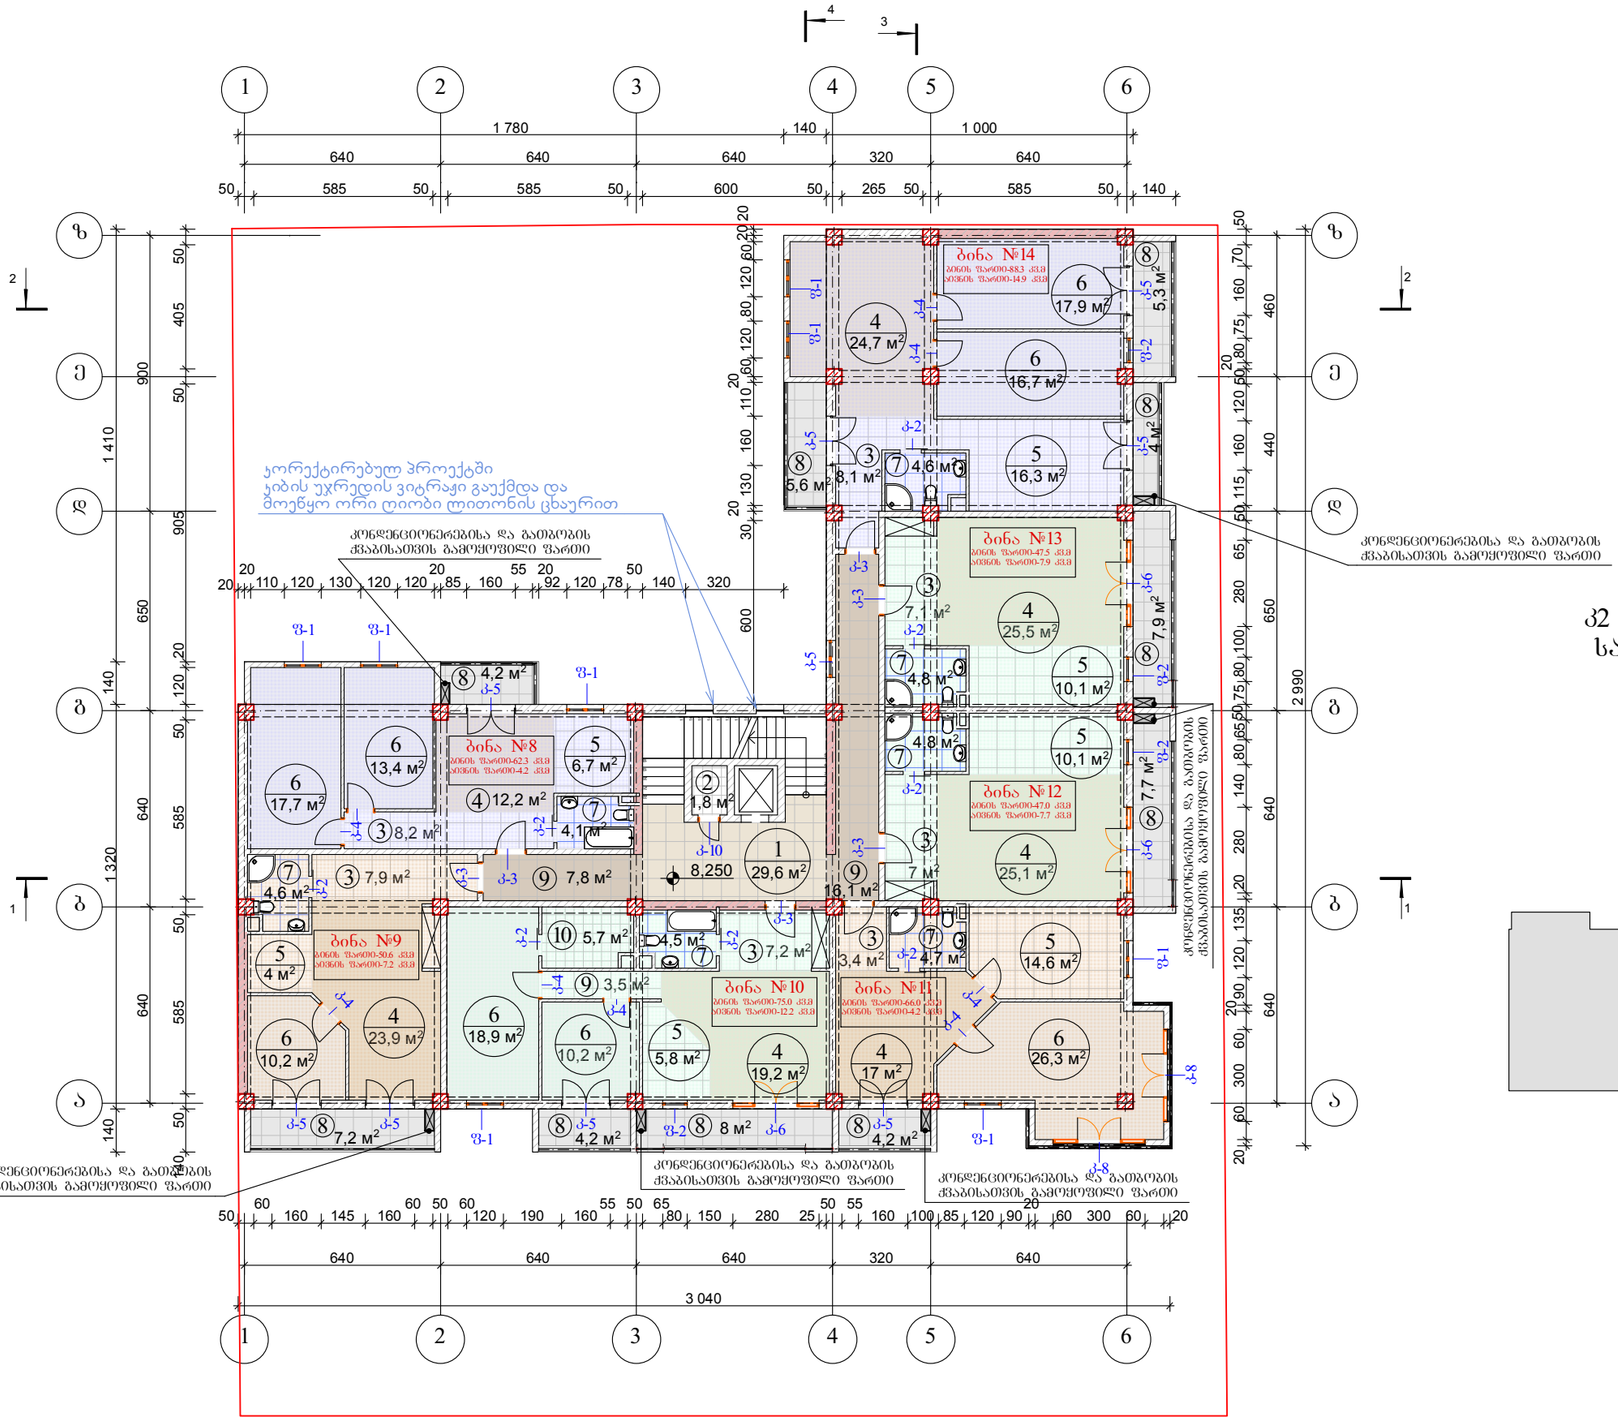

კ2 კოეფიციენტების საანგარიშო სქემა მ 1:500

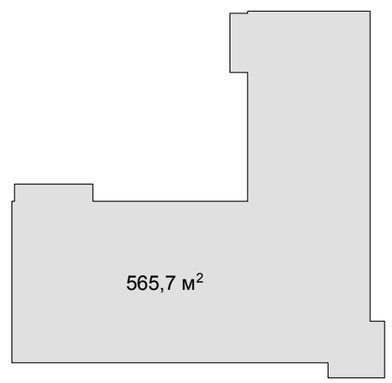

III სართულის გეგმა

მასშტაბი	პროექტის ნაწილი (დარგი)
1:200	ახალი მშენებლობა

ექსპლიკაცია:

1. კიბე და სადარბაზო	– 29.60 მ²
2. ტექნიკური სათავსი	– 1.80 მ²
3. ჰოლი	– 48.90 მ²
4. საერთო ოთახი	–147.60 მ²
5. სამზარეულო	– 67.60 მ²
6. საძინებელი ოთახი	– 131.30 მ²
7. wc	– 32.10 მ²
8. აივანი	– 58.30 მ²
9. კორიდორი	– 27.40 მ²
10. დამხმარე ფართი	– 5.70 მ²

სულ: – 550.30 მ²

პირობითი აღნიშვნები:

ბლოკის კედელი

დიაფრაგმა

შენიშვნები:

კორექტირებულ პროექტში შეიცვალა გეგმარება, ბინები გაიზარდა სადარბაზოს ხარჯზე.

დამკვეთი: შ.პ.ს. "ულდა ჯგუფი"

მის: ქ. თბილისი, სოფელი დიღომი, ნაკვეთი №211

პროექტის სახელწოდება

მრავალბინიანი საცხოვრებელი სახლის კორექტირებული პროექტი

ქ. თბილისი, გლდანი ნაძალადევის რაიონი, ზესტაფონის ქ. №18, კორპ. №3, ბინა №21.
ტელ. (990 32) 2342314 (995 99) 621113
E-mail: mg_studio1@yahoo.com

შპს „მმ–ჯი სტუდიო"

სტადია	დაკვეთა №	ფორმატი
პროექტი		A-3
თანამდებობა / ინიც., გვარი	ხელმოწერა	თარიღი
დირექტორი დ. მარგალიტაშვილი		09.27.
პ. მ. ა. დ. მარგალიტაშვილი მ. მარგალიტაშვილი		09.27.
დაამუშავა მ.მარგალიტაშვილი		09.27.
შეამოწმა		09.27.
ფურცლები 21	ფურც. №5	თბილისი 2016 წ.

მეოთხე სართულის გეგმა 1:200

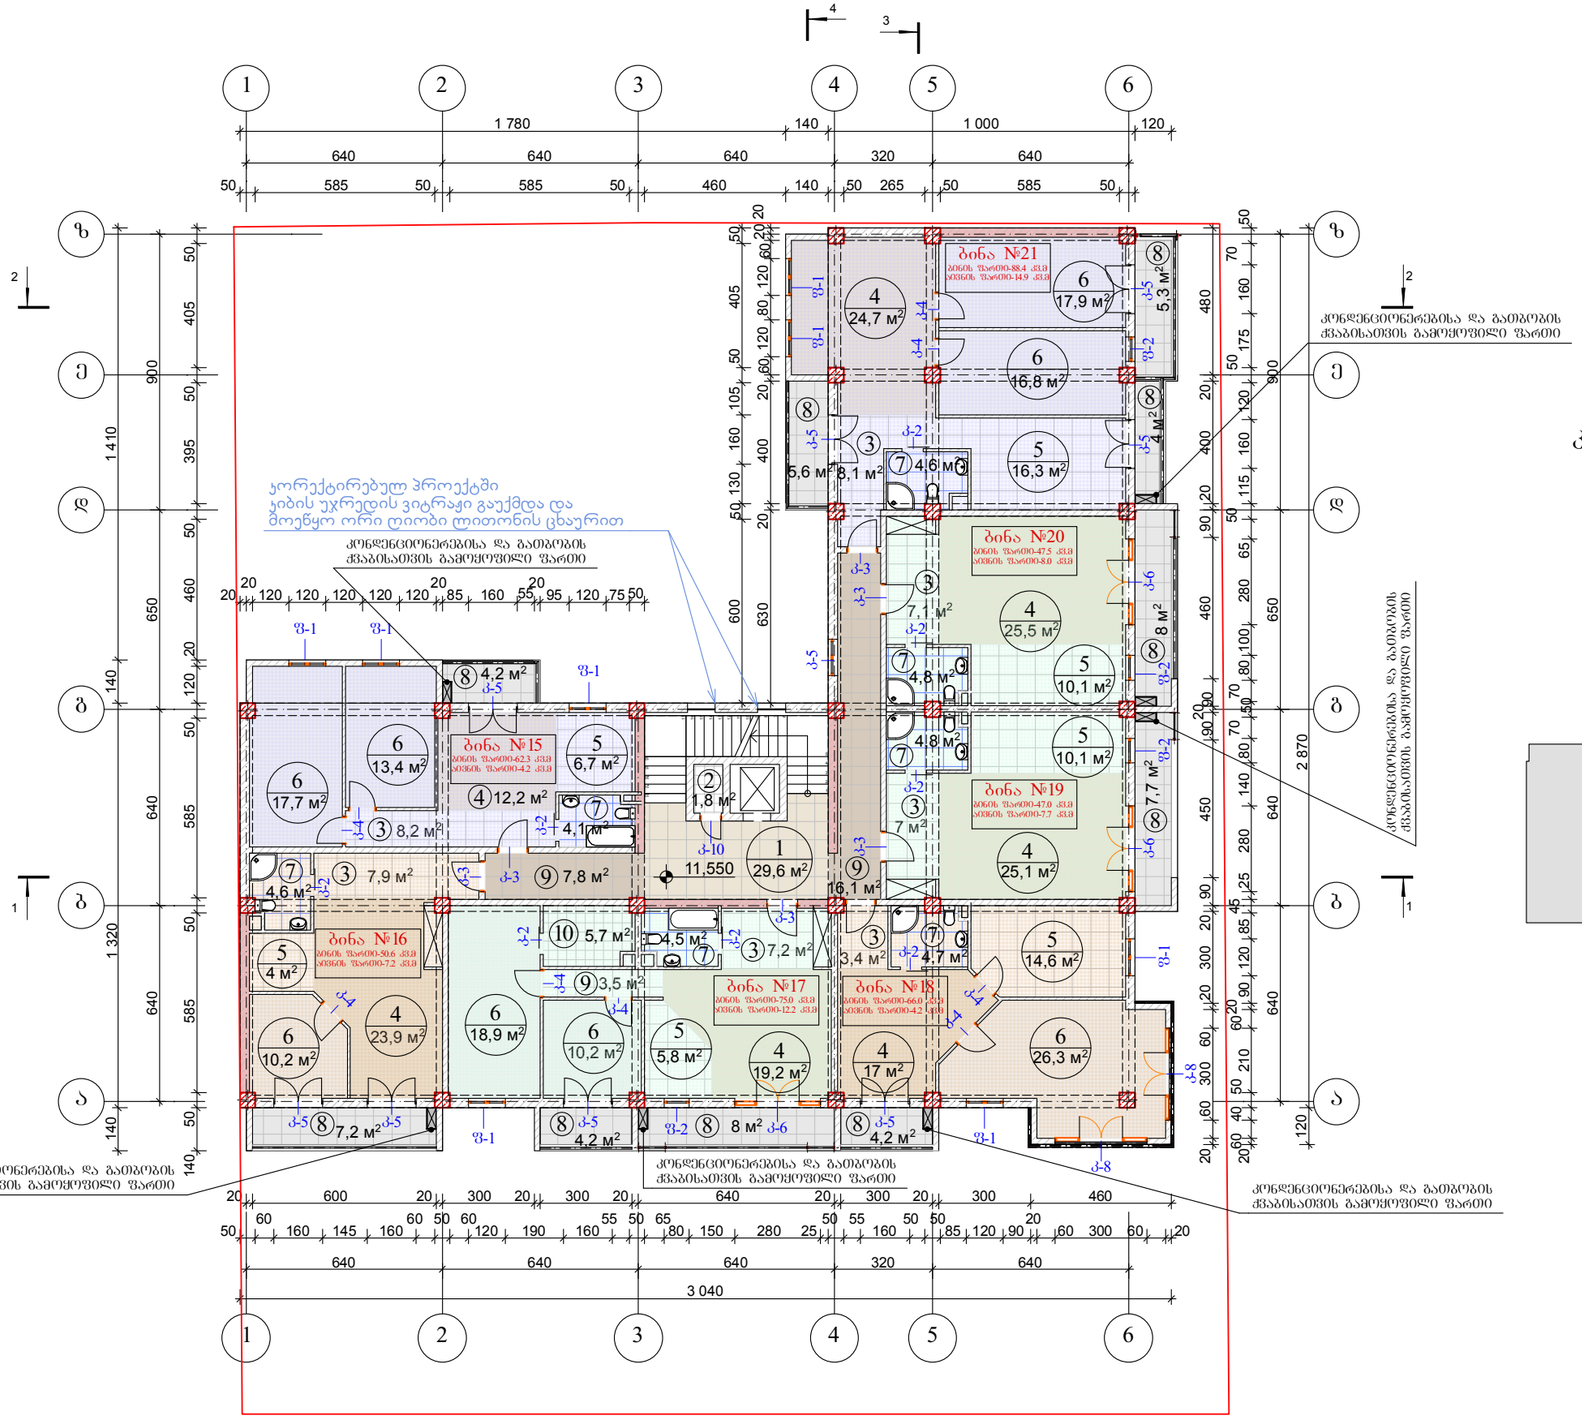

კ2 კონფიციენტების საანგარიშო სქემა მ 1:500

IV სართულის გეგმა

მასშტაბი	პროექტის ნაწილი (დარგი)
1:200	ახალი მშენებლობა

ექსპლიკაცია:

1. კიბე და სადარბაზო	– 29.60 მ²
2. ტექნიკური სათავსი	– 1.80 მ²
3. ჰოლი	– 48.90 მ²
4. საერთო ოთახი	–147.60 მ²
5. სამზარეულო	– 67.60 მ²
6. საძინებელი ოთახი	– 131.40 მ²
7. wc	– 32.10 მ²
8. აივანი	– 58.40 მ²
9. კორიდორი	– 27.40 მ²
10. დამხმარე ფართი	– 5.70 მ²

სულ: – 550.50 მ²

პირობითი აღნიშვნები:

ბლოკის კედელი

დიაფრაგმა

შენიშვნები:

კორექტირებულ პროექტში შეიცვალა გეგმარება, ბინები გაიზარდა სადარბაზოს ხარჯზე.

დამკვეთი: შ.პ.ს. "ალდა ჯგუფი"

მის: ქ. თბილისი, სოფელი დიღომი, ნაკვეთი №211

პროექტის სახელწოდება

მრავალბინიანი საცხოვრებელი სახლის კორექტირებული პროექტი

ქ. თბილისი, გლდანი-ნაძალადევის რაიონი, ზესტაფონის ქ. №18, კორპ. №3, ბინა №21.
ტელ. (990 32) 2342314 (995 99) 621113
E-mail: mg_studio1@yahoo.com

შპს „მმ–ჯი სტუდიო"

სტადია	დაკვეთა	ფორმატი
პროექტი	№	A-3
თანამდებობა / ინიც., გვარი	ხელმოწერა	თარიღი
დირექტორი დ. მარგალიტაშვილი		09.27.
ა. მ. ა. დ. მარგალიტაშვილი შ. მარგალიტაშვილი		09.27.
დაამუშავა მ.მარგალიტაშვილი		09.27.
შეამოწმა		09.27.
ფურცლები 21	ფურც. №6	თბილისი 2016 წ.

მეხუთე სართულის გეგმა 1:200

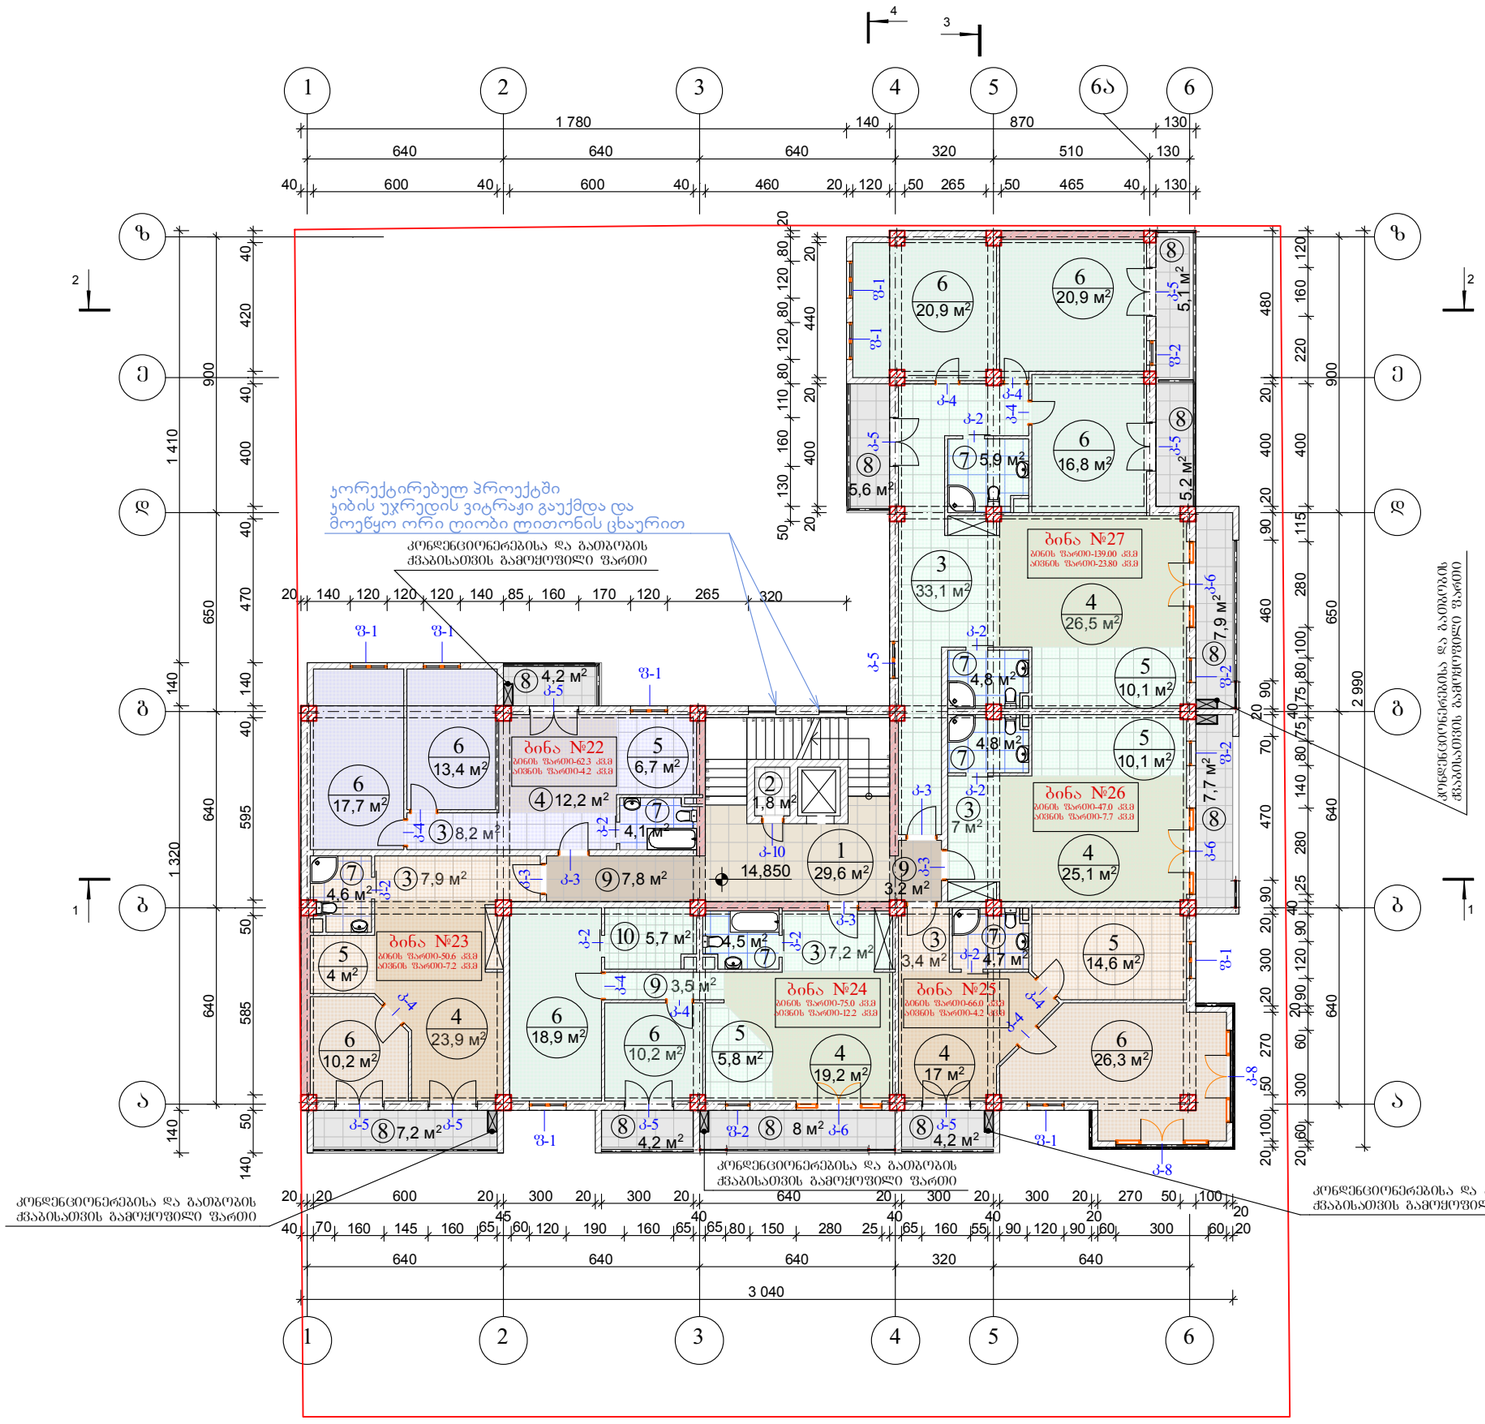
ბინა №27
ბინის ფართი-139.00 კვ.მ
აივნის ფართი-23.80 კვ.მ
ბინა №22
ბინის ფართი-62.3 კვ.მ
აივნის ფართი-4.2 კვ.მ
ბინა №23
ბინის ფართი-50.6 კვ.მ
აივნის ფართი-7.2 კვ.მ
ბინა №24
ბინის ფართი-75.0 კვ.მ
აივნის ფართი-12.2 კვ.მ
ბინა №25
ბინის ფართი-66.0 კვ.მ
აივნის ფართი-4.2 კვ.მ
ბინა №26
ბინის ფართი-47.0 კვ.მ
აივნის ფართი-7.7 კვ.მ
კონდენციონერებისა და გათბობის ქვაბისათვის გამოყოფილი ფართი

მეექვსე სართულის გეგმა 1:200

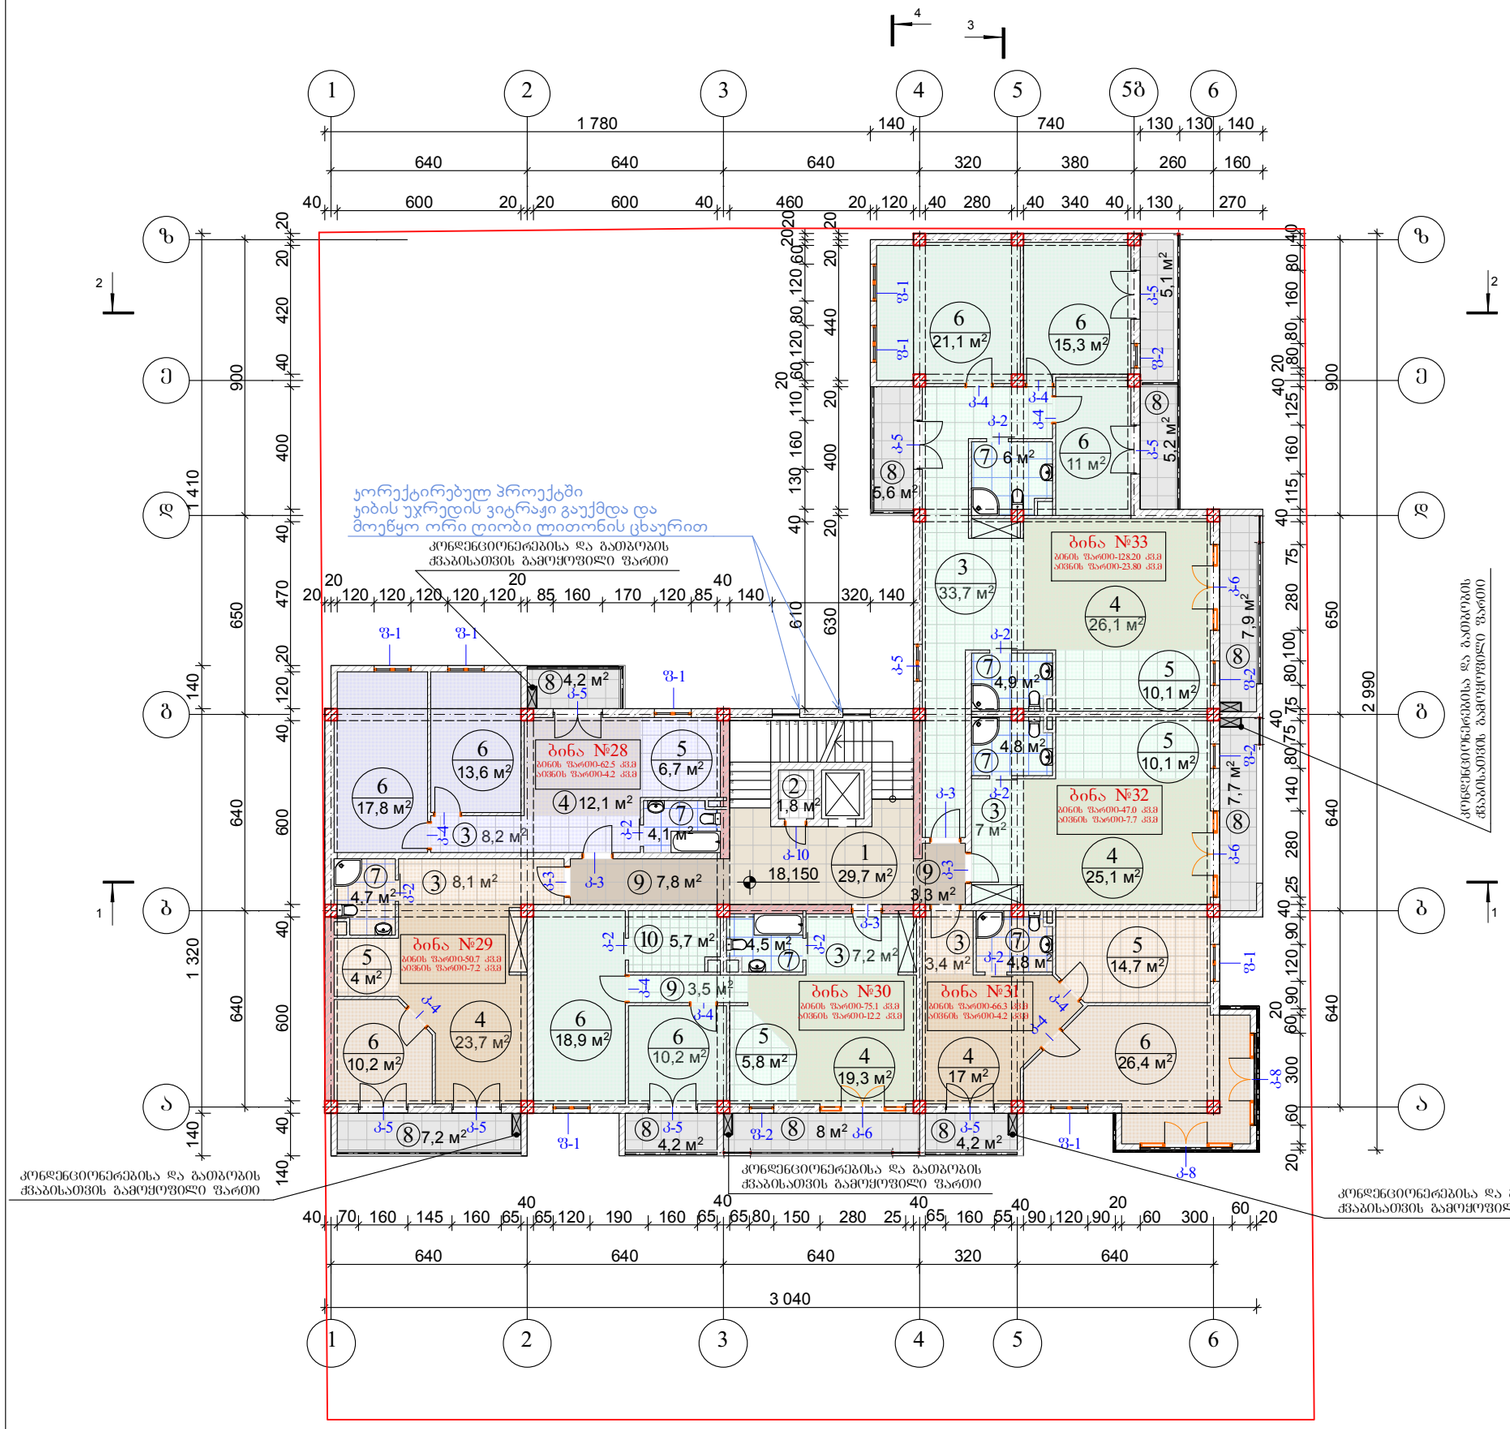

კ2 კონფიციენტების საანგარიშო სქემა მ 1:500

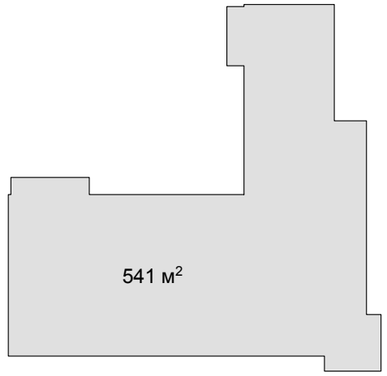

VI სართულის გეგმა

მასშტაბი	პროექტის ნაწილი (დარგი)
1:200	ახალი მშენებლობა

ექსპლიკაცია:

1. კიბე და სადარბაზო	– 29.70 მ²
2. ტექნიკური სათავსი	– 1.80 მ²
3. ჰოლი	– 67.60 მ²
4. საერთო ოთახი	–123.30 მ²
5. სამზარეულო	– 51.40 მ²
6. საძინებელი ოთახი	– 144.50 მ²
7. wc	– 33.80 მ²
8. აივანი	– 59.30 მ²
9. კორიდორი	– 14.60 მ²
10. დამხმარე ფართი	– 5.70 მ²
სულ:	– 531.70 მ²

პირობითი აღნიშვნები:

- ბლოკის კედელი
- დიაფრაგმა

შენიშვნები:

კორექტირებულ პროექტში შეიცვალა გეგმარება, ბინები გაიზარდა სადარბაზოს ხარჯზე.

დამკვეთი: შ.პ.ს. "ულდა ჯგუფი"

მის: ქ. თბილისი, სოფელი დიღომი, ნაკვეთი №211

პროექტის სახელწოდება

მრავალბინიანი საცხოვრებელი სახლის კორექტირებული პროექტი

ქ. თბილისი, გლდანი-ნაძალადევის რაიონი, ზესტაფონის ქ. №18, კორპ. №3, ბინა №21.
ტელ. (990 32) 2342314 (995 99) 621113
E-mail: mg_studio1@yahoo.com

შპს „მმ–ჯი სტუდიო"

სტადია	დაკვეთა №	ფორმატი
პროექტი		A-3
თანამდებობა / ინიც., გვარი	ხელმოწერა	თარიღი
დირექტორი დ. მარგალიტაშვილი		09.27.
პ. მ. ა. დ. მარგალიტაშვილი მ. მარგალიტაშვილი		09.27.
დაამუშავა მ.მარგალიტაშვილი		09.27.
შეამოწმა		09.27.
ფურცლები 21	ფურც. №8	თბილისი 2016 წ.

მეშვიდე სართულის გეგმა 1:200

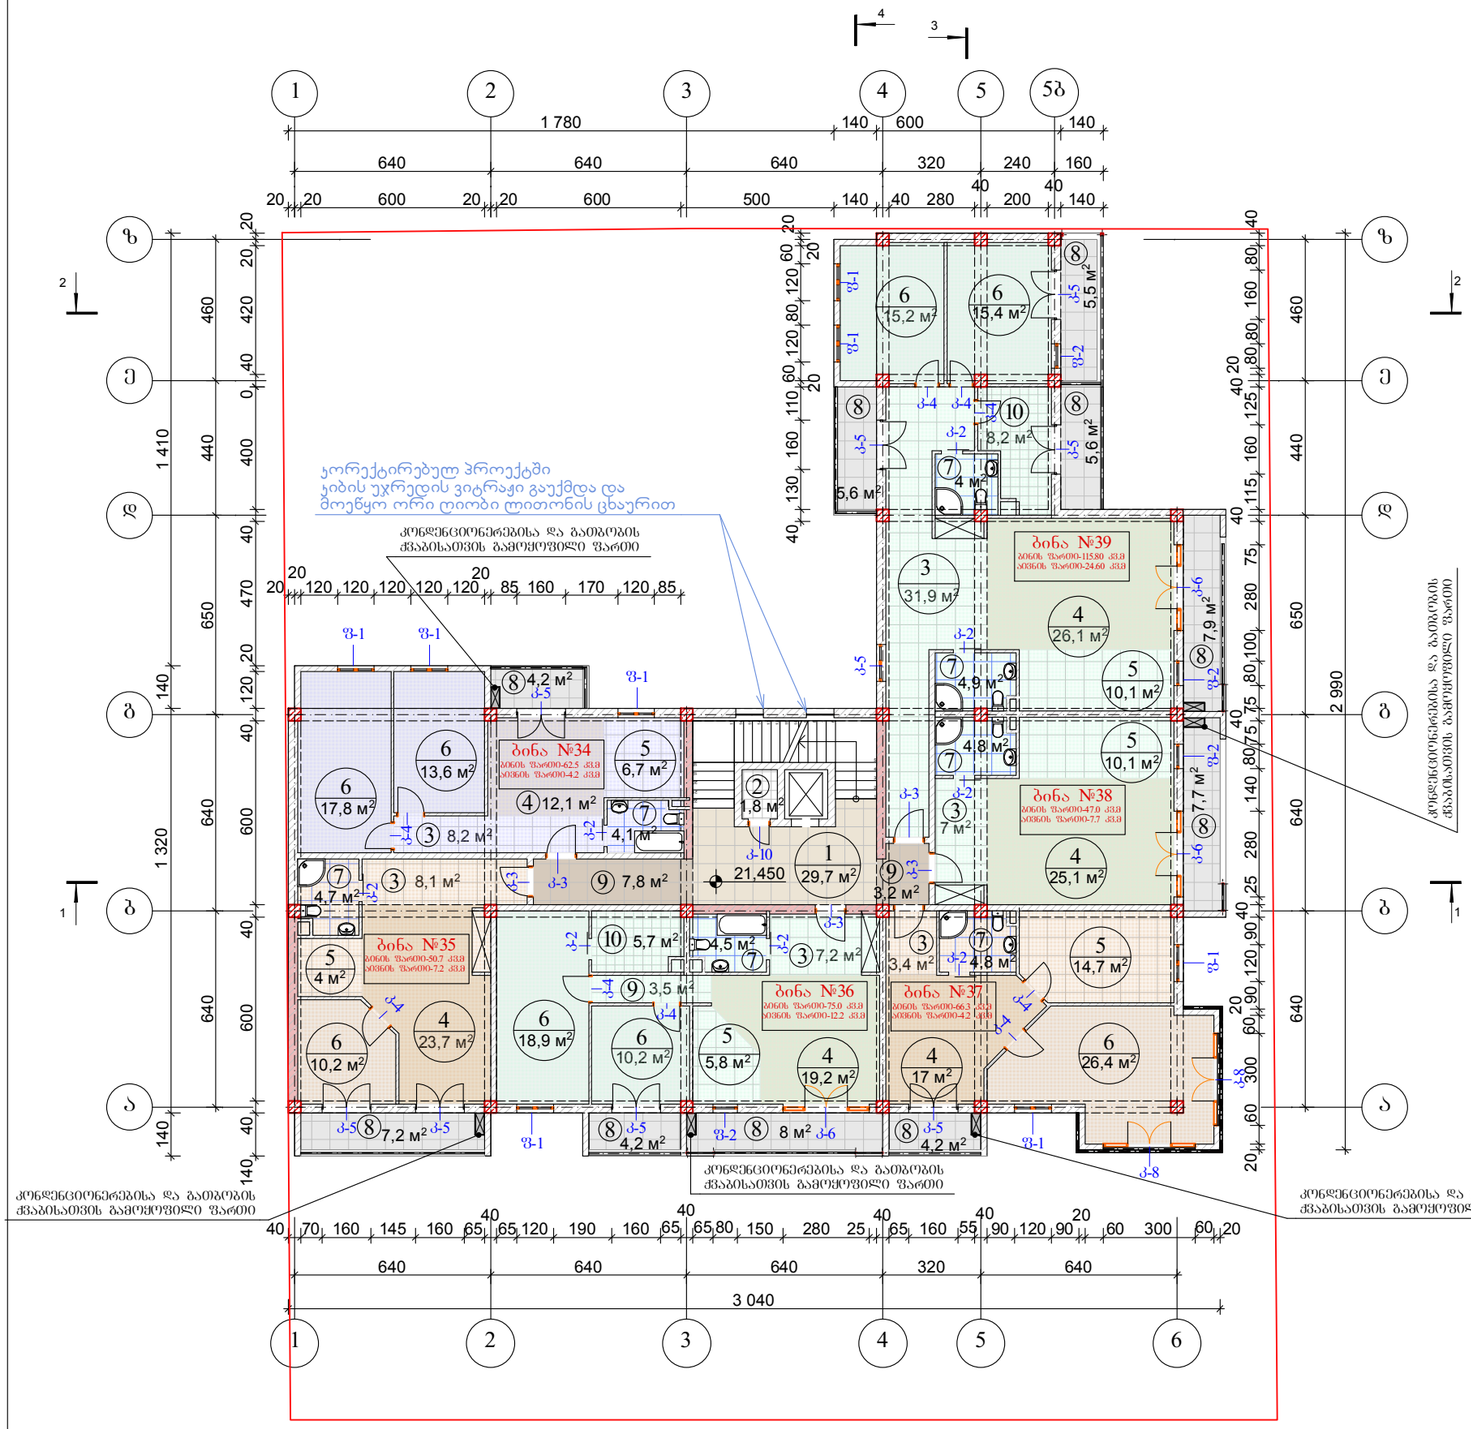

კ2 კოეფიციენტების საანგარიშო სქემა მ 1:500

VII სართულის გეგმა

მასშტაბი	პროექტის ნაწილი (დარგი)
1:200	ახალი მშენებლობა

ექსპლიკაცია:

1. კიბე და სადარბაზო	– 29.70 მ²
2. ტექნიკური სათავსი	– 1.80 მ²
3. ჰოლი	– 65.80 მ²
4. საერთო ოთახი	–123.20 მ²
5. სამზარეულო	– 51.40 მ²
6. საძინებელი ოთახი	– 127.70 მ²
7. wc	– 31.80 მ²
8. აივანი	– 60.10 მ²
9. კორიდორი	– 14.50 მ²
10. დამხმარე ფართი	– 13.90 მ²

სულ: – 519.90 მ²

პირობითი აღნიშვნები:

— ბლოკის კედელი

— დიაფრაგმა

შენიშვნები:

კორექტირებულ პროექტში შეიცვალა გეგმარება, ბინები გაიზარდა სადარბაზოს ხარჯზე.

დამკვეთი: შ.პ.ს. "ალდა ჯგუფი"

მის: ქ. თბილისი, სოფელი დიღომი, ნაკვეთი №211

პროექტის სახელწოდება

მრავალბინიანი საცხოვრებელი სახლის კორექტირებული პროექტი

ქ. თბილისი, გლდანი_ნაძალადევის რაიონი, ზესტაფონის ქ. №18, კორპ. №3, ბინა №21.
ტელ. (990 32) 2342314 (995 99) 621113
E-mail: mg_studio1@yahoo.com

შპს „მმ–ჯი სტუდიო"

სტადია	დაკვეთა №	ფორმატი A-3
პროექტი		
თანამდებობა / ინიც., გვარი	ხელმოწერა	თარიღი
დირექტორი დ. მარგალიტაშვილი		09.27.
პ. მ. ა. დ. მარგალიტაშვილი მ. მარგალიტაშვილი		09.27.
დაამუშავა მ.მარგალიტაშვილი		09.27.
შეამოწმა		09.27.
ფურცლები 21	ფურც. №9	თბილისი 2016 წ.

მეორე სართულის გეგმა 1:200

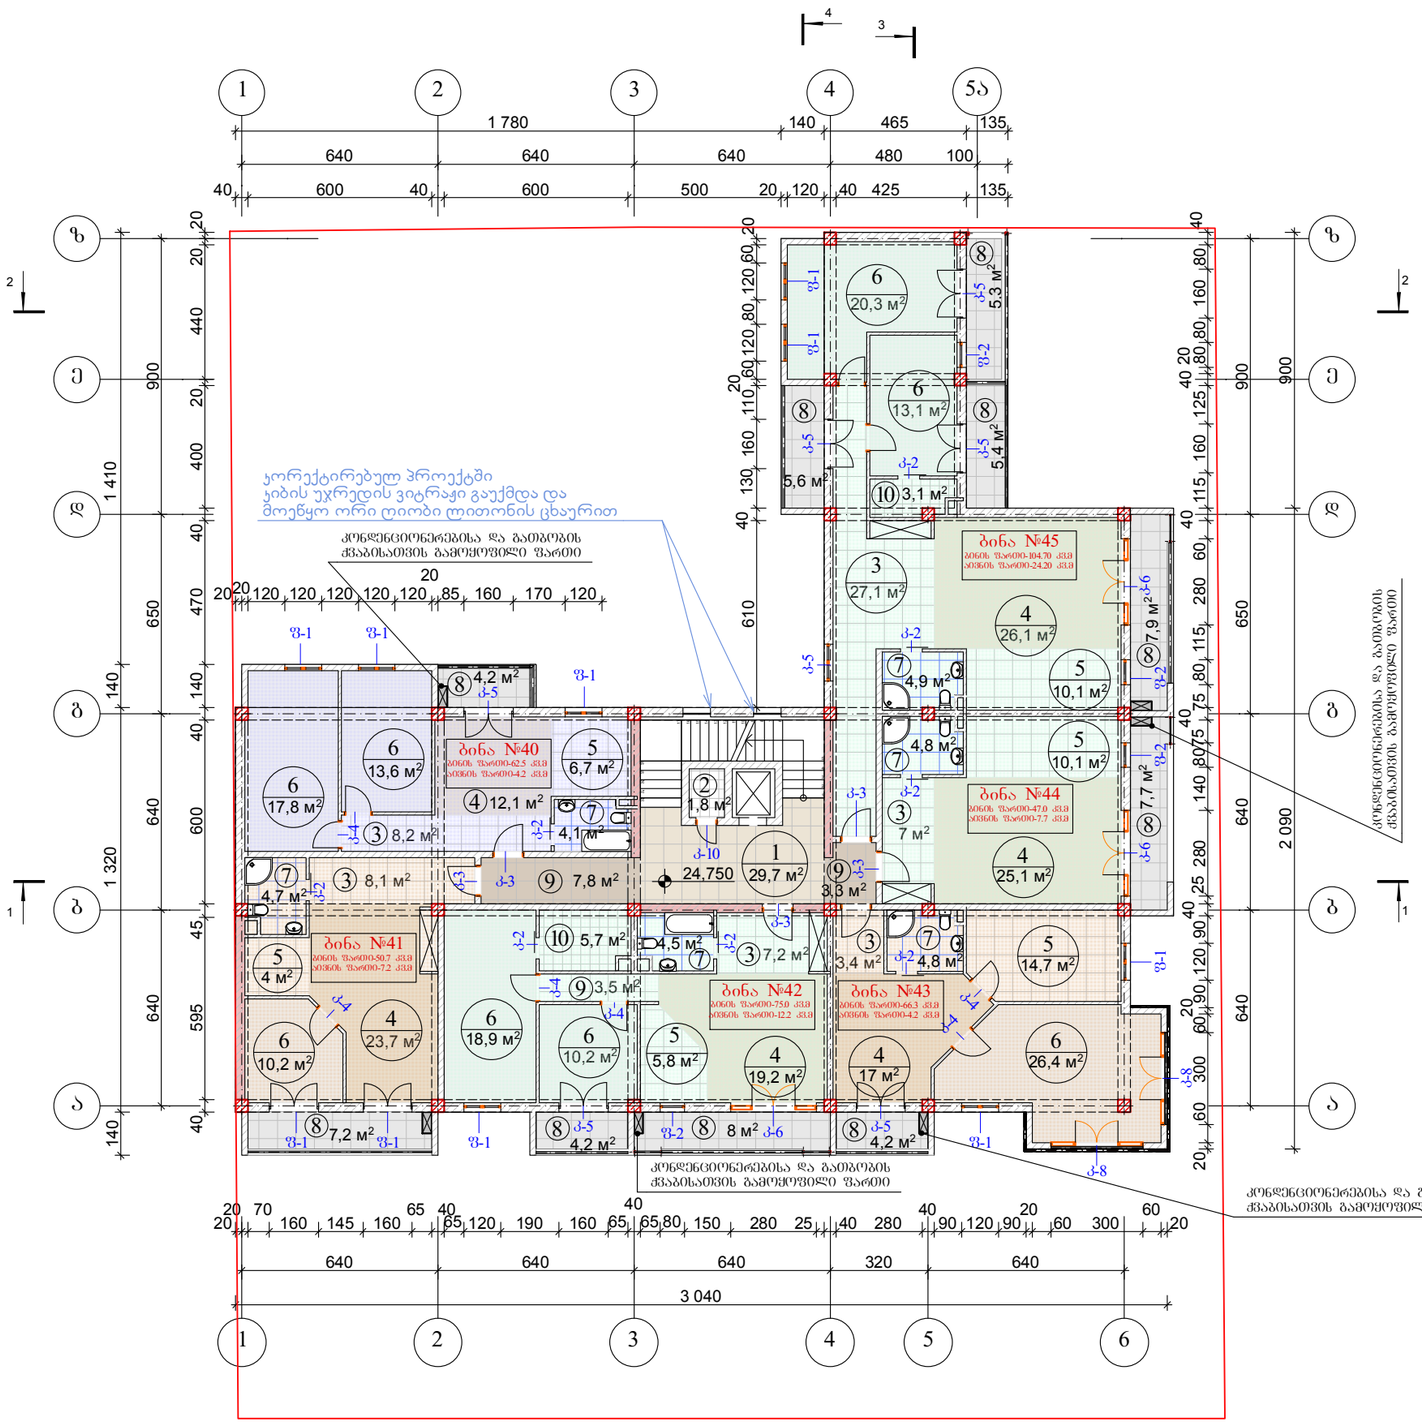

კ2 კოეფიციენტების საანგარიშო სქემა მ 1:500

VIII სართულის გეგმა

მასშტაბი	პროექტის ნაწილი (დარგი)
1:200	ახალი მშენებლობა

ექსპლიკაცია:

1. კიბე და სადარბაზო	– 29.70 მ²
2. ტექნიკური სათავსი	– 1.80 მ²
3. ჰოლი	– 61.00 მ²
4. საერთო ოთახი	–123.20 მ²
5. სამზარეულო	– 51.40 მ²
6. საძინებელი ოთახი	– 130.50 მ²
7. wc	– 27.80 მ²
8. აივანი	– 59.70 მ²
9. კორიდორი	– 14.60 მ²
10. დამხმარე ფართი	– 8.80 მ²

სულ: – 508.50 მ²

პირობითი აღნიშვნები:

— ბლოკის კედელი

— დიაფრაგმა

შენიშვნები:

კორექტირებულ პროექტში შეიცვალა გეგმარება, ბინები გაიზარდა სადარბაზოს ხარჯზე.

დამკვეთი: შ.პ.ს. "ულდა ჯგუფი"

მის: ქ. თბილისი, სოფელი დიღომი, ნაკვეთი №211

პროექტის სახელწოდება

მრავალბინიანი საცხოვრებელი სახლის ჯორექტირებული პროექტი

ქ. თბილისი, გლდანი_ნაძალადევის რაიონი, ზესტაფონის ქ. №18, კორპ. №3, ბინა №21.
ტელ. (990 32) 2342314 (995 99) 621113
E-mail: mg_studio1@yahoo.com

MGS

შპს „მმ–ჯი სტუდიო"

სტადია	დაკვეთა	ფორმატი
პროექტი	№	A-3
თანამდებობა, ინიც., გვარი	ხელმოწერა	თარიღი
დირექტორი დ. მარგალიტაშვილი		09.27.
პ. მ. ა. დ. მარგალიტაშვილი მ. მარგალიტაშვილი		09.27.
დაამუშავა მ.მარგალიტაშვილი		09.27.
შეამოწმა		09.27.
ფურცლები 21	ფურც. №10	თბილისი 2016 წ.

მეცხრე სართულის გეგმა 1:200

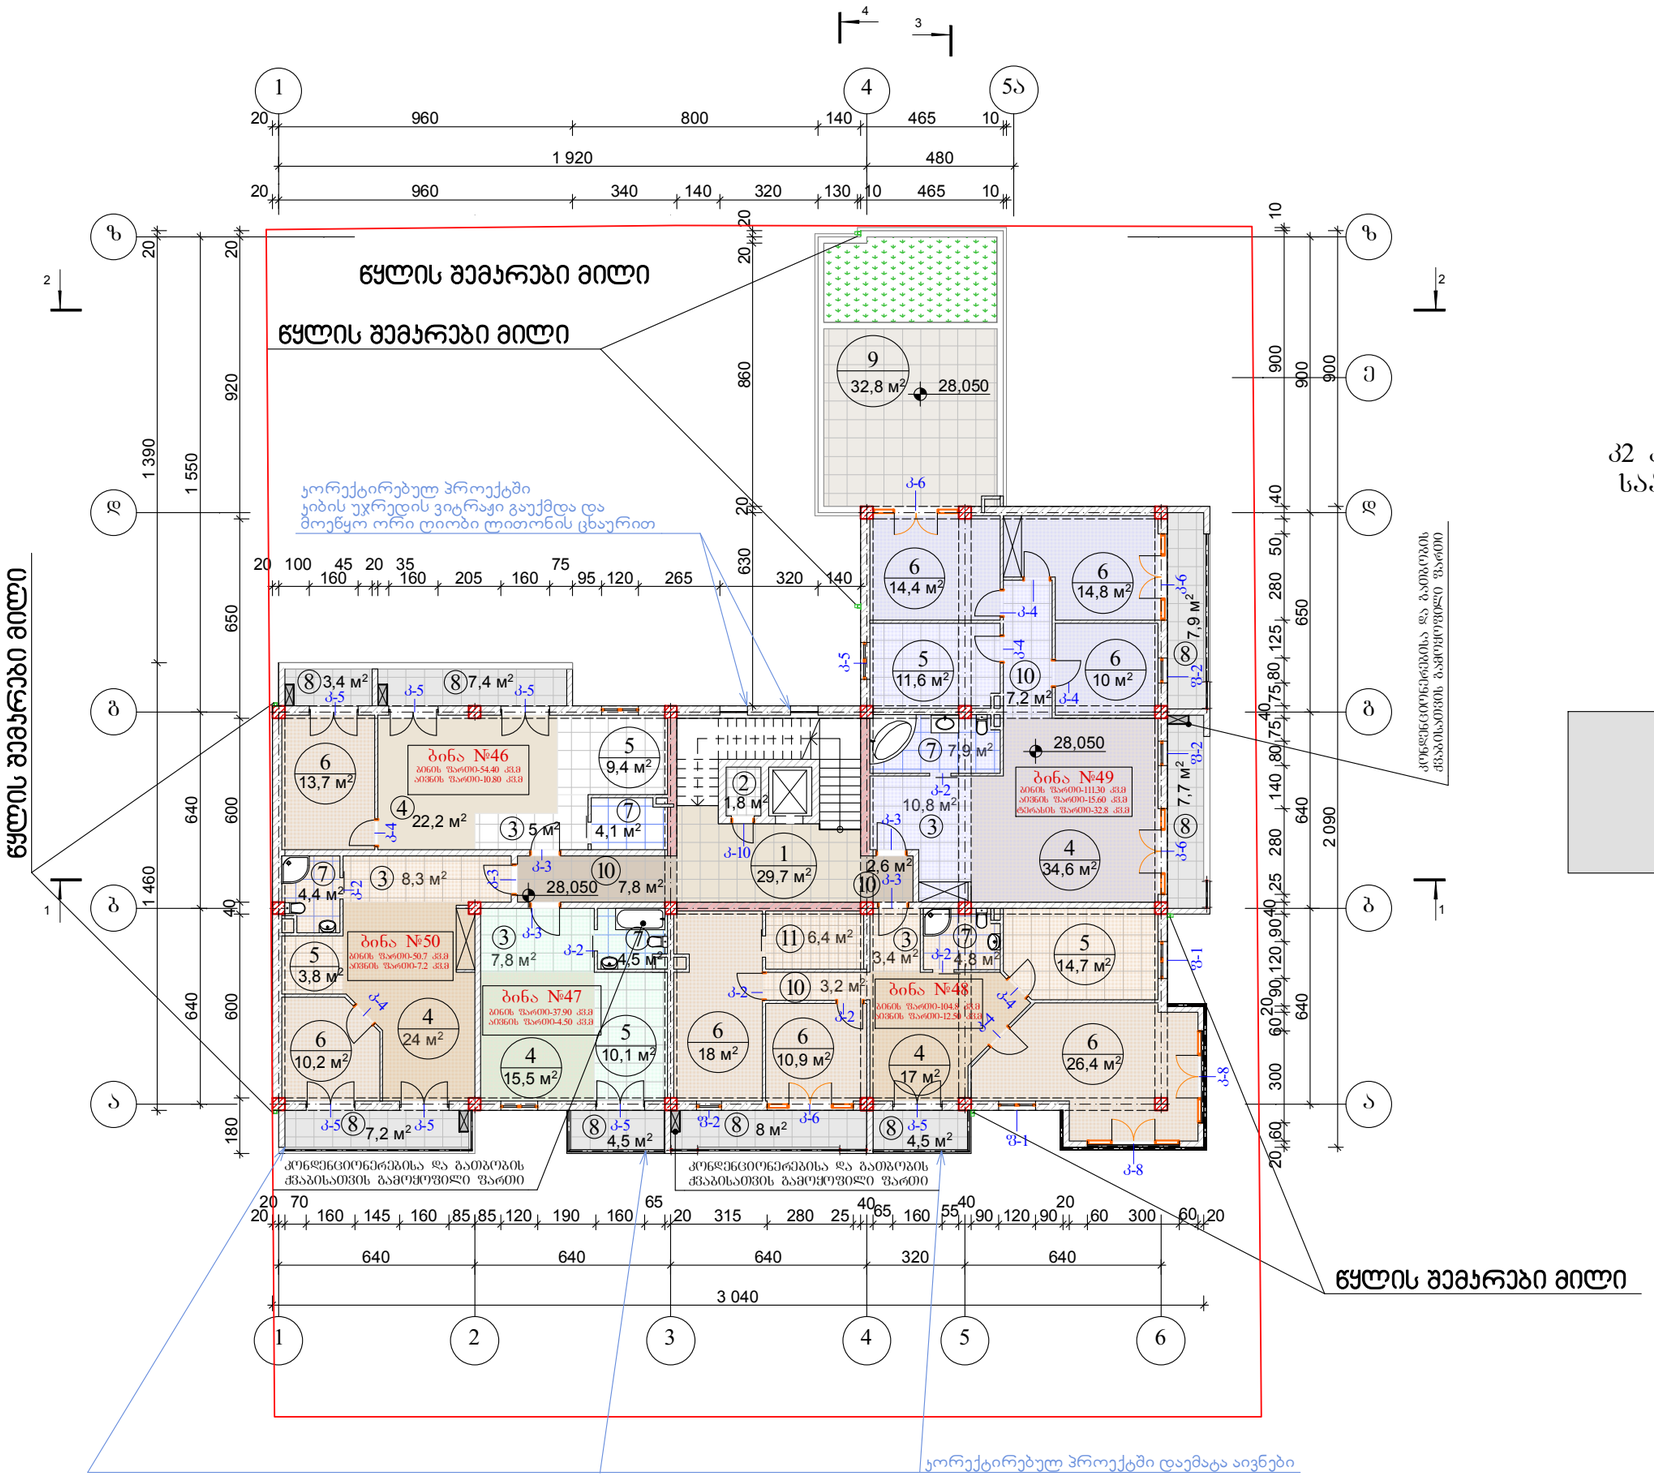

კ2 კოეფიციენტების საანგარიშო სქემა მ 1:500

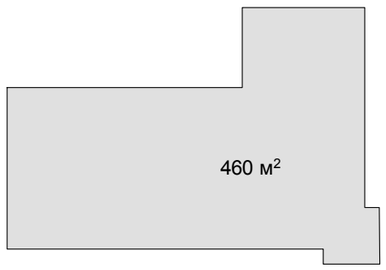

წყლის შემკრები მილი

IX სართულის გეგმა

მასშტაბი	პროექტის ნაწილი (დარგი)
1:200	ახალი მშენებლობა

ექსპლიკაცია:

1.	კიბე და სადარბაზო	– 29.70მ²
2.	ტექნიკური სათავსი	– 1.80 მ²
3.	ჰოლი	– 35.30მ²
4.	საერთო ოთახი	–113.30მ²
5.	სამზარეულო	– 49.60მ²
6.	საძინებელი ოთახი	– 118.40მ²
7.	wc	– 25.70მ²
8.	აივანი	– 50.60მ²
9.	ტერასა	– 32.80მ²
10.	კორიდორი	– 20.80მ²
11.	დამხმარე ფართი	– 6.40 მ²

სულ: – 484.40 მ²

პირობითი აღნიშვნები:

- ბლოკის კედელი
- დიაფრაგმა

შენიშვნები:

კორექტირებულ პროექტში შეიცვალა გეგმარება, ბინები გაიზარდა სადარბაზოს ხარჯზე. გაუქმდა ტერასები და დაემატა ერთი ბინა.

დამკვეთი: შ.პ.ს. "ულდა ჯგუფი"

მის: ქ. თბილისი, სოფელი დიღომი, ნაკვეთი №211

პროექტის სახელწოდება

მრავალბინიანი საცხოვრებელი სახლის კორექტირებული პროექტი

ქ. თბილისი, გლდანი_ნაძალადევის რაიონი, ზესტაფონის ქ. №18, კორპ. №3, ბინა №21.
ტელ. (990 32) 2342314 (995 99) 621113
E-mail: mg_studio1@yahoo.com

შპს „მმ–ჯი სტუდიო"

სტადია	დაკვეთა №	ფორმატი A-3
პროექტი		
თანამდებობა / ინიც., გვარი	ხელმოწერა	თარიღი
დირექტორი დ. მარგალიტაშვილი		09.27.
პ. მ. ა. დ. მარგალიტაშვილი შ. მარგალიტაშვილი		09.27.
დაამუშავა მ.მარგალიტაშვილი		09.27.
შეამოწმა		09.27.
ფურცლები 21	ფურც. №11	თბილისი 2016 წ.

გეგმა ნიშნულზე +31.35 1:200

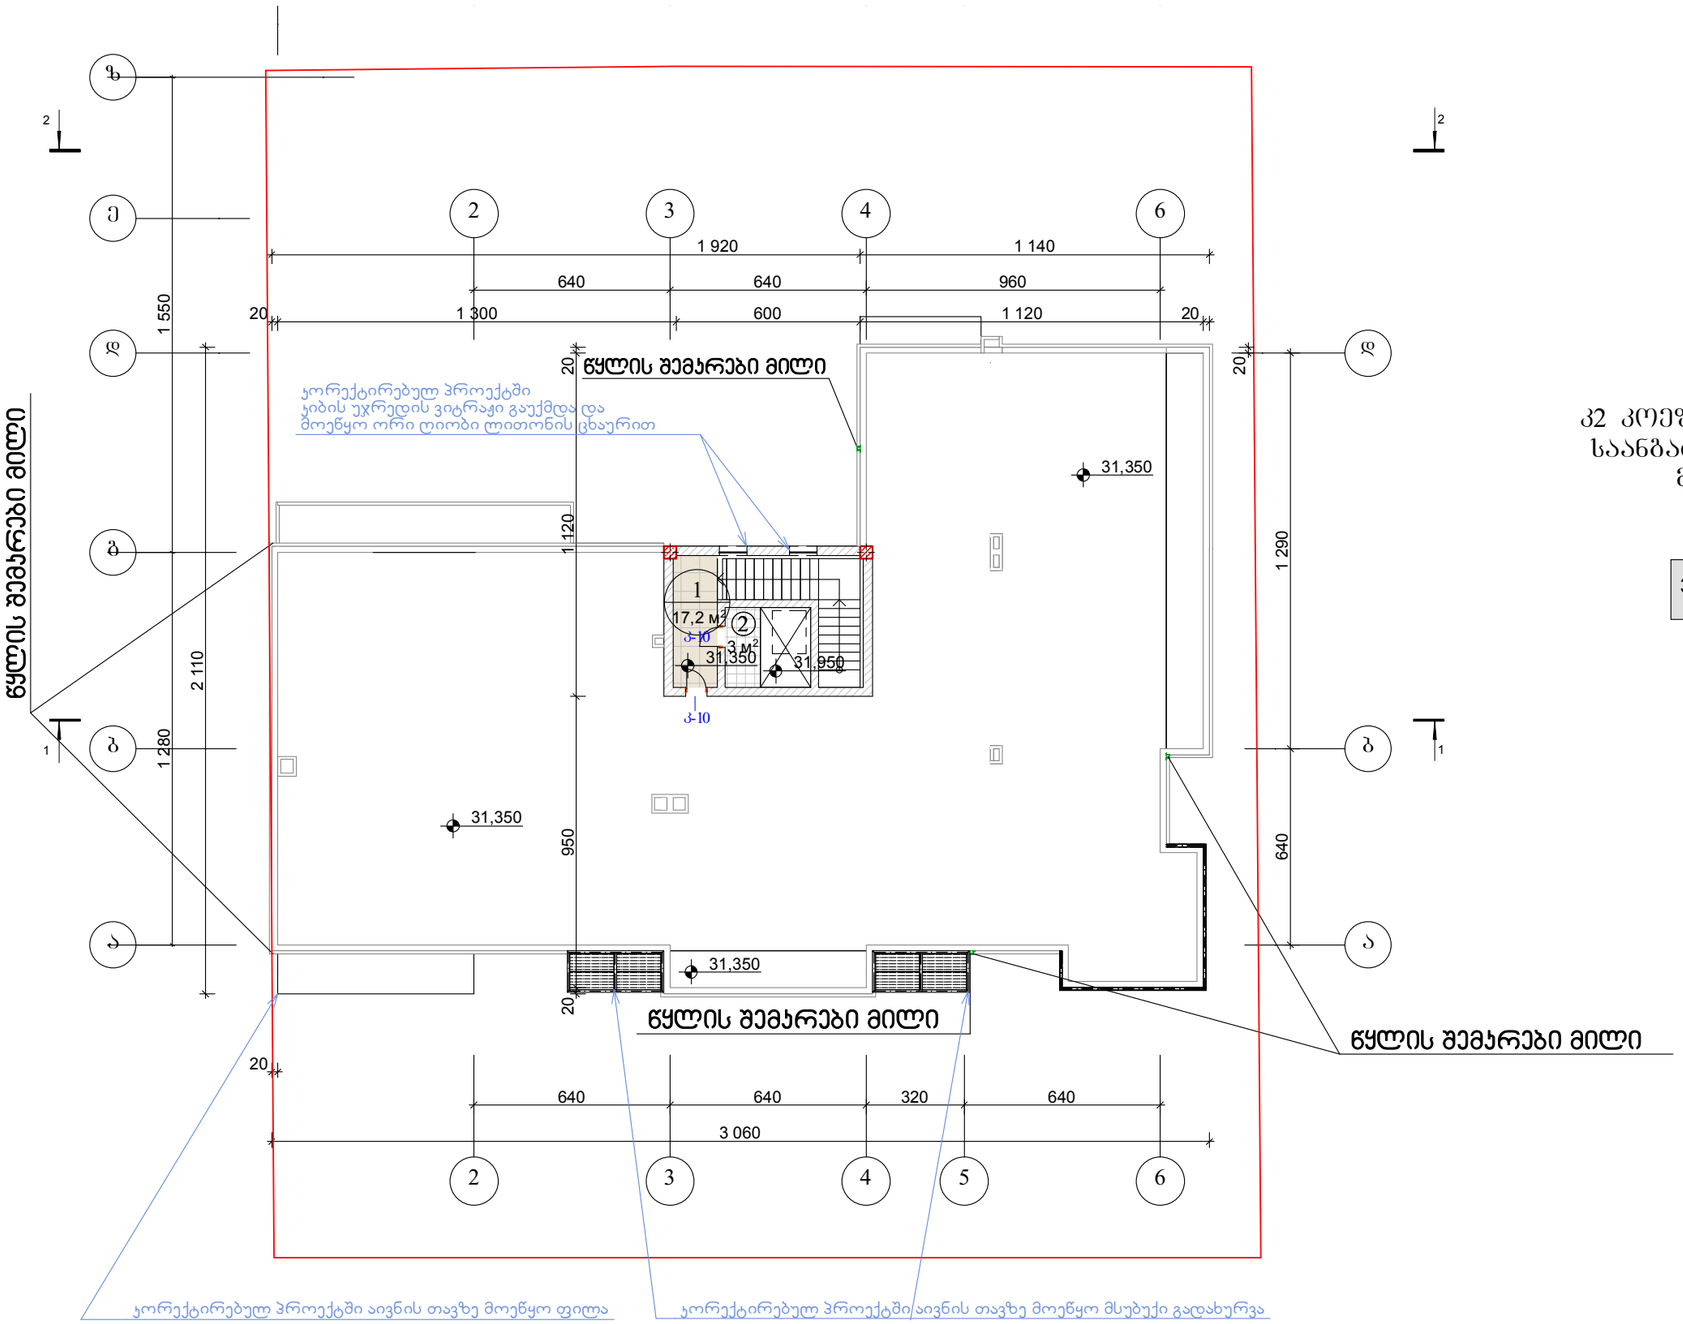

კ2 კოეფიციენტების საანგარიშო სქემა მ 1:500

გეგმა ნიშნულზე +31.35

მასშტაბი	პროექტის ნაწილი (დარგი)
1:200	ახალი მშენებლობა

ექსპლიკაცია:

1. კიბე და სადარბაზო – 18.20 მ²
2. ტექნიკური სათავსი – 3.70 მ²

სულ: – 21.90 მ²

პირობითი აღნიშვნები:

შენიშვნები:

კორექტირებულ პროექტში ბოლო მე–10 სართული გაუქმდა.

დამკვეთი: შ.პ.ს. "ალდა ჯგუფი"

მის: ქ. თბილისი, სოფელი დიღომი, ნაკვეთი №211

პროექტის სახელწოდება

მრავალბინიანი საცხოვრებელი სახლის კორექტირებული პროექტი

ქ. თბილისი, გლდანი–ნაძალადევის რაიონი, ზესტაფონის ქ. №18, კორპ. №3, ბინა №21.
ტელ. (990 32) 2342314 (995 99) 621113
E-mail: mg_studio1@yahoo.com

შპს „მმ–ჯი სტუდიო"

სტადია	დაკვეთა	ფორმატი
პროექტი	№	A-3
თანამდებობა / ინიც., გვარი	ხელმოწერა	თარიღი
დირექტორი დ. მარგალიტაშვილი		09.27.
პ. მ. ა. დ. მარგალიტაშვილი მ. მარგალიტაშვილი		09.27.
დაამუშავა მ.მარგალიტაშვილი		09.27.
შეამოწმა		09.27.
ფურცლები 21	ფურც. №12	თბილისი 2016 წ.

Ситуационный план

Масштаб 1:200

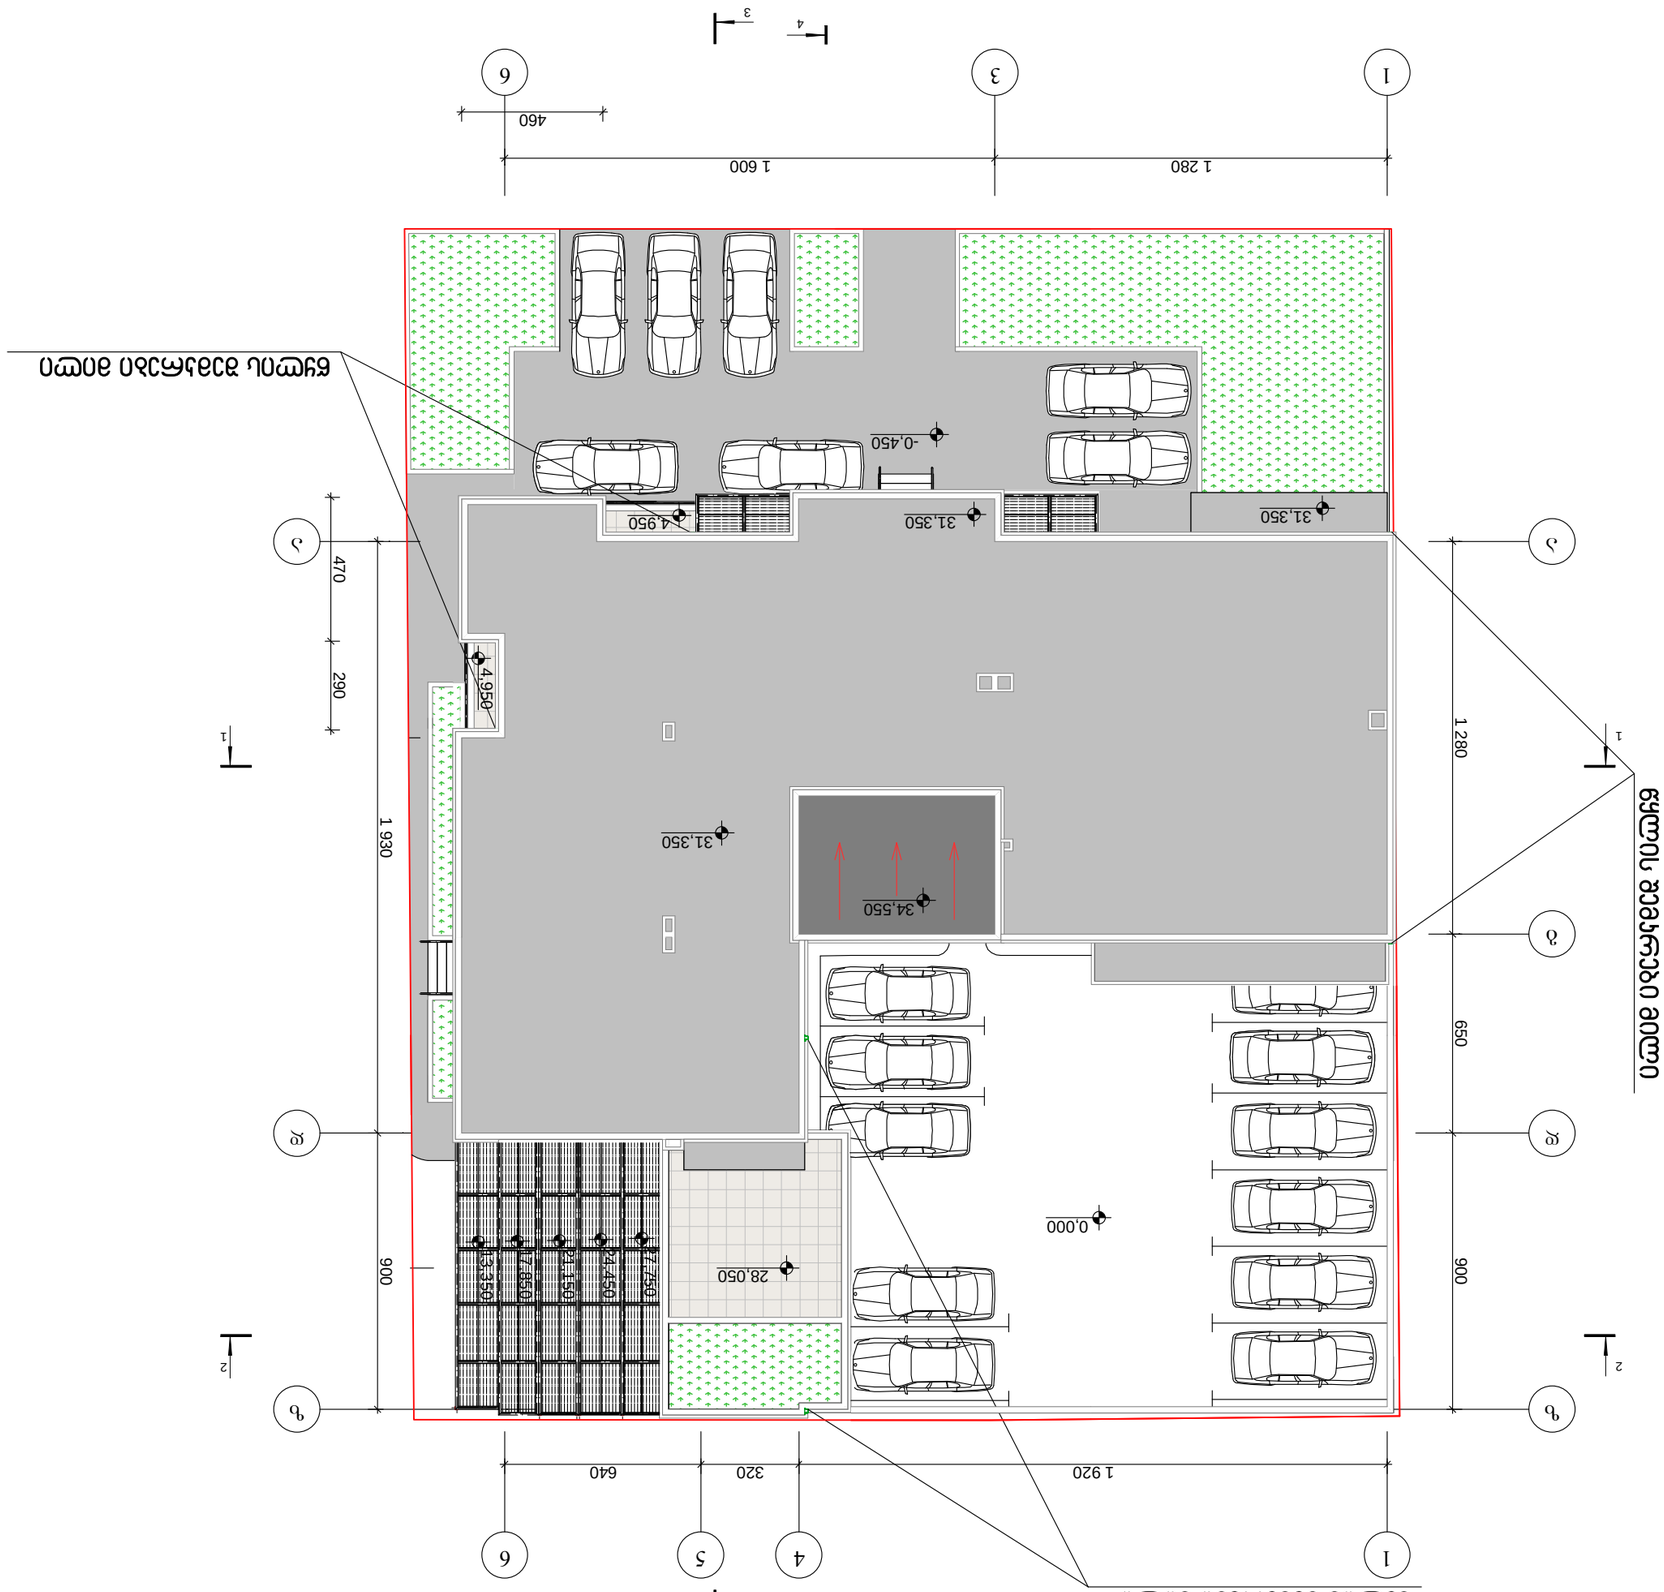

Ситуационный план	
Масштаб 1:200	Ситуационный план (Существующее положение)
Заказчик: З.Ш. "Эксо Хайтон"	
Объект: Жилой комплекс, Центральная часть, Мкр211	
Стадия: Проектная документация	
Наименование и адрес объекта капитального строительства: г. Ташкент, Яккасарайский район, Бульварное кольцо, д. №18, ориентир №21.	
Разработчик: ООО "MGS"	
Адрес: г. Ташкент, Яккасарайский район, Бульварное кольцо, д. №18, ориентир №21. тел. (990 32) 2342314 (995 99) 6211113 E-mail: mg_studio1@yahoo.com	
MGS	
Наименование: "Ситуационный план"	
Шифр проекта: 3636-2021-АР	Стадия: Р
Лист: А-3	Листов: 1
Главный архитектор проекта: Мирзаев Ш.Ш.	
Гл. инженер проекта: Мирзаев Ш.Ш.	
Гл. конструктор проекта: Мирзаев Ш.Ш.	
Гл. технолог проекта: Мирзаев Ш.Ш.	
Гл. инженер-сметчик проекта: Мирзаев Ш.Ш.	
Гл. специалист по ОВОС: Мирзаев Ш.Ш.	
Гл. специалист по ОТ: Мирзаев Ш.Ш.	
Гл. специалист по ПБ: Мирзаев Ш.Ш.	
Гл. специалист по ГО: Мирзаев Ш.Ш.	
Гл. специалист по ТБ: Мирзаев Ш.Ш.	
Гл. специалист по Э