ფასადი ღერძებში "1-6" 1:200

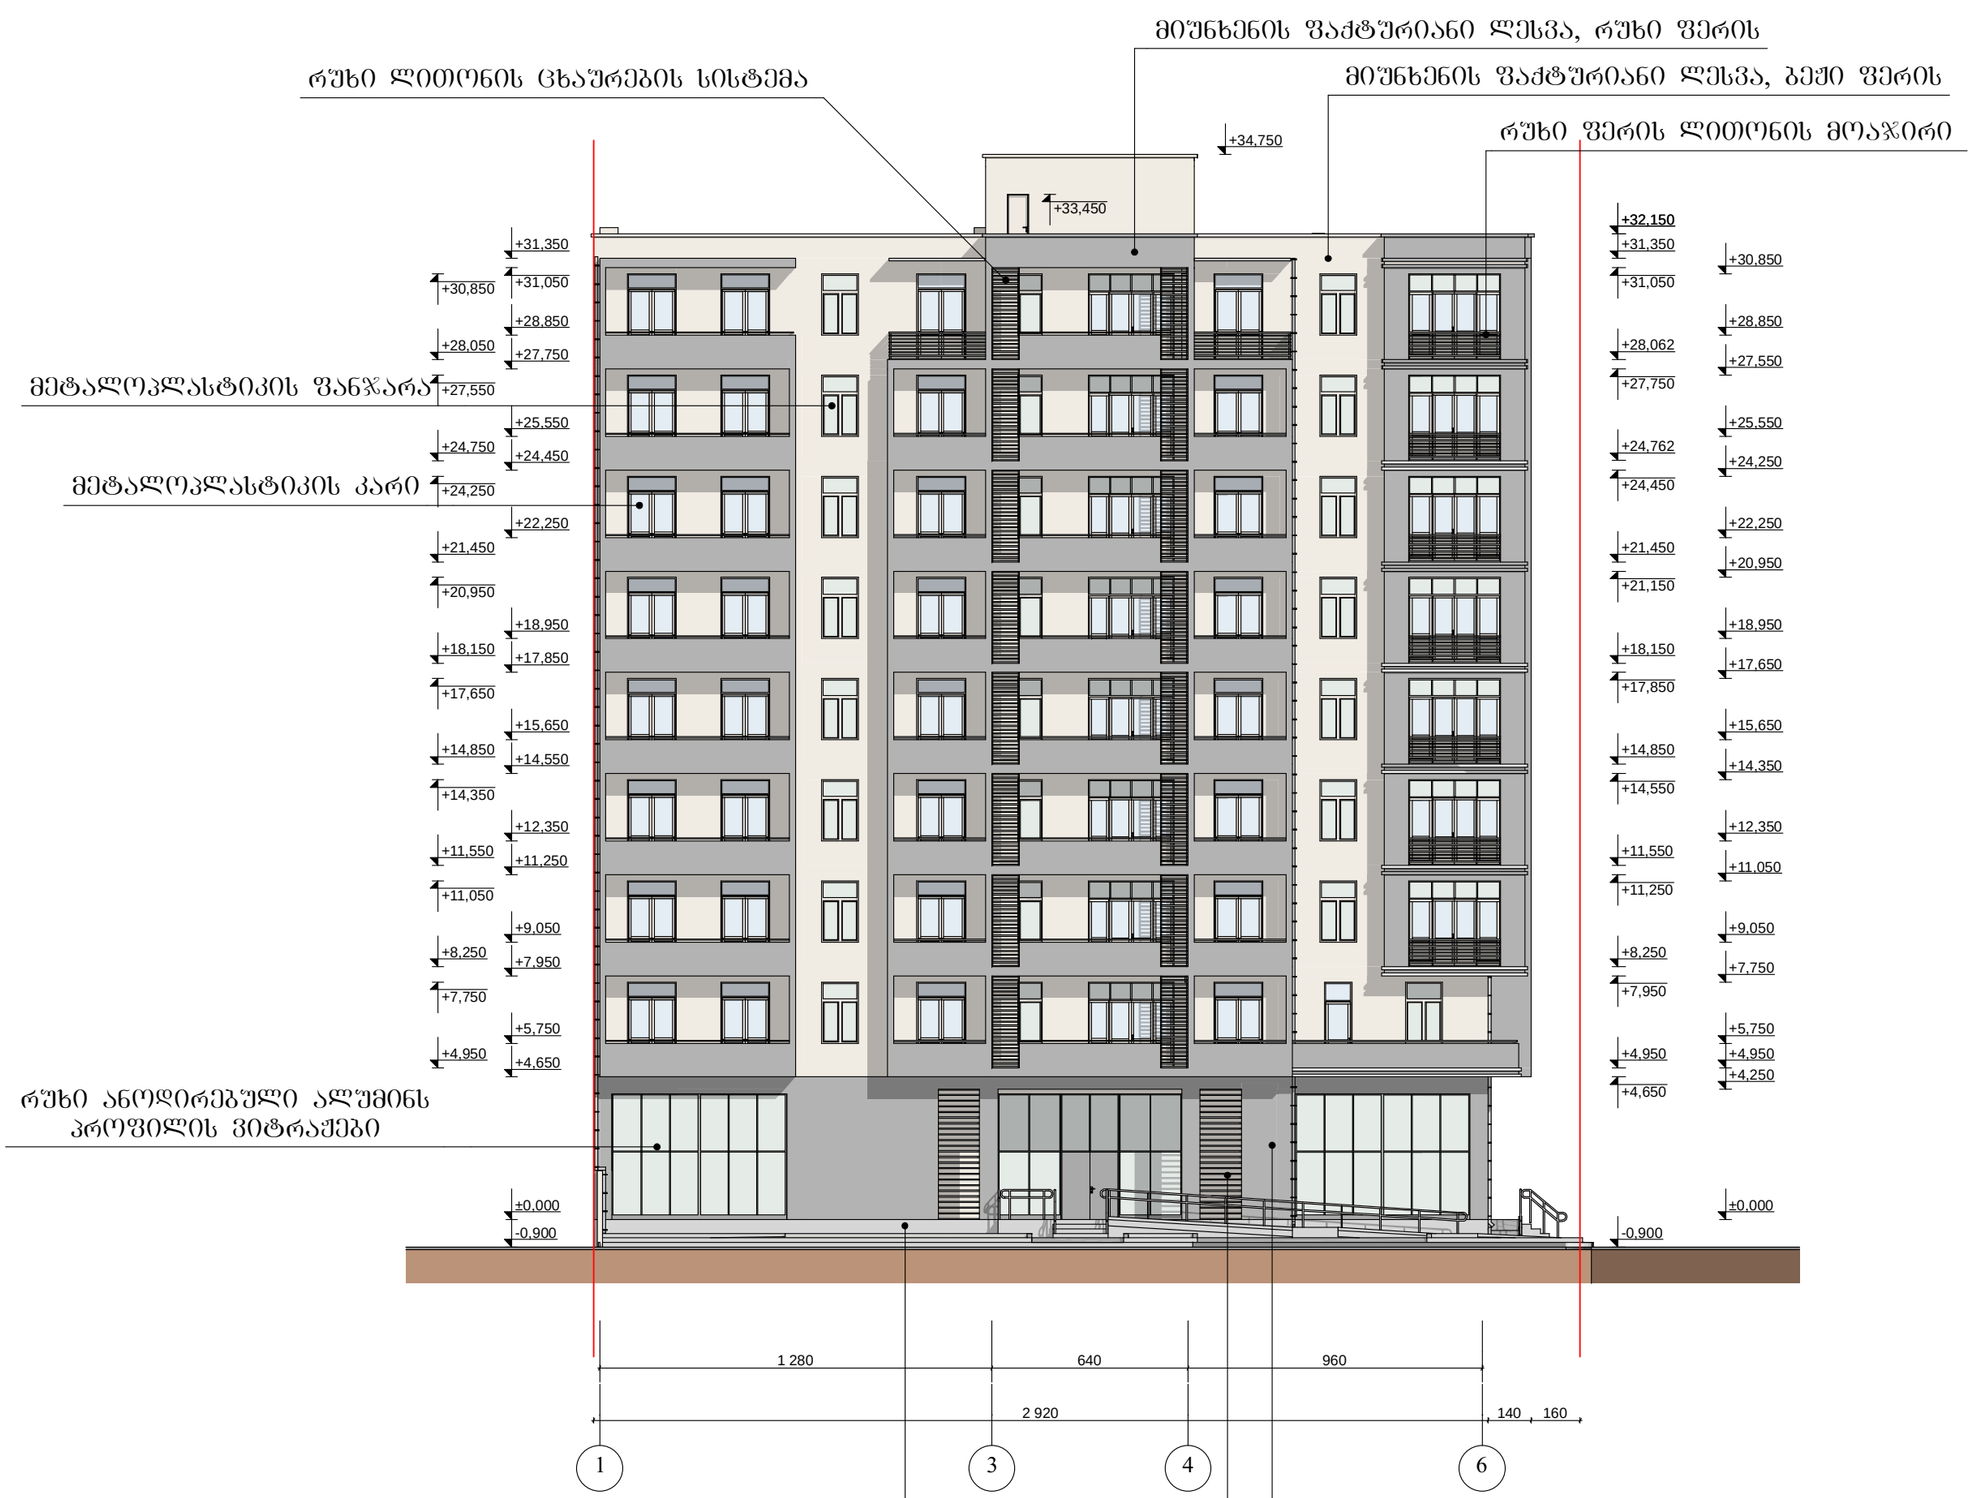

ფასადი ღერძებში "1-6"

მასშტაბი	პროექტის ნაწილი (დარგი)
1:200	**ახალი მშენებლობა**

ექსპლიკაცია:

ვიზრობითი აღნიშვნები:

შენიშვნები:

კორექტირებულ პროექტში შეიცვალა ვიტრაჟებისა და კარ-ფანჯრების ნახატი.

დამკვეთი: შ.პ.ს. "ალდა ჯგუფი"

მის: ქ. თბილისი, სოფელი დიღომი, ნაკვეთი №211

პროექტის სახელწოდება

მრავალბინიანი საცხოვრებელი სახლის კორექტირებული პროექტი

ქ. თბილისი, გლდანი_ნაძალადევის რაიონი, ზესტაფონის ქ. №18, კორპ. №3, ბინა №21.
ტელ. (990 32) 2342314 (995 99) 621113
E-mail: mg_studio1@yahoo.com

შპს „მმ–ჯი სტუდიო"

სტადია	დაკვეთა №	ფორმატი
პროექტი		A-3
თანამდებობა / ინიც., გვარი	ხელმოწერა	თარიღი
დირექტორი დ. მარგალიტაშვილი		09.27.
პ. მ. ა. დ. მარგალიტაშვილი მ. მარგალიტაშვილი		09.27.
დაამუშავა მ.მარგალიტაშვილი		09.27.
შეამოწმა		09.27.
ფურცლები 21	ფურც. №14	თბილისი 2016 წ.

ფასადი ღერძებში "6-1" 1:200

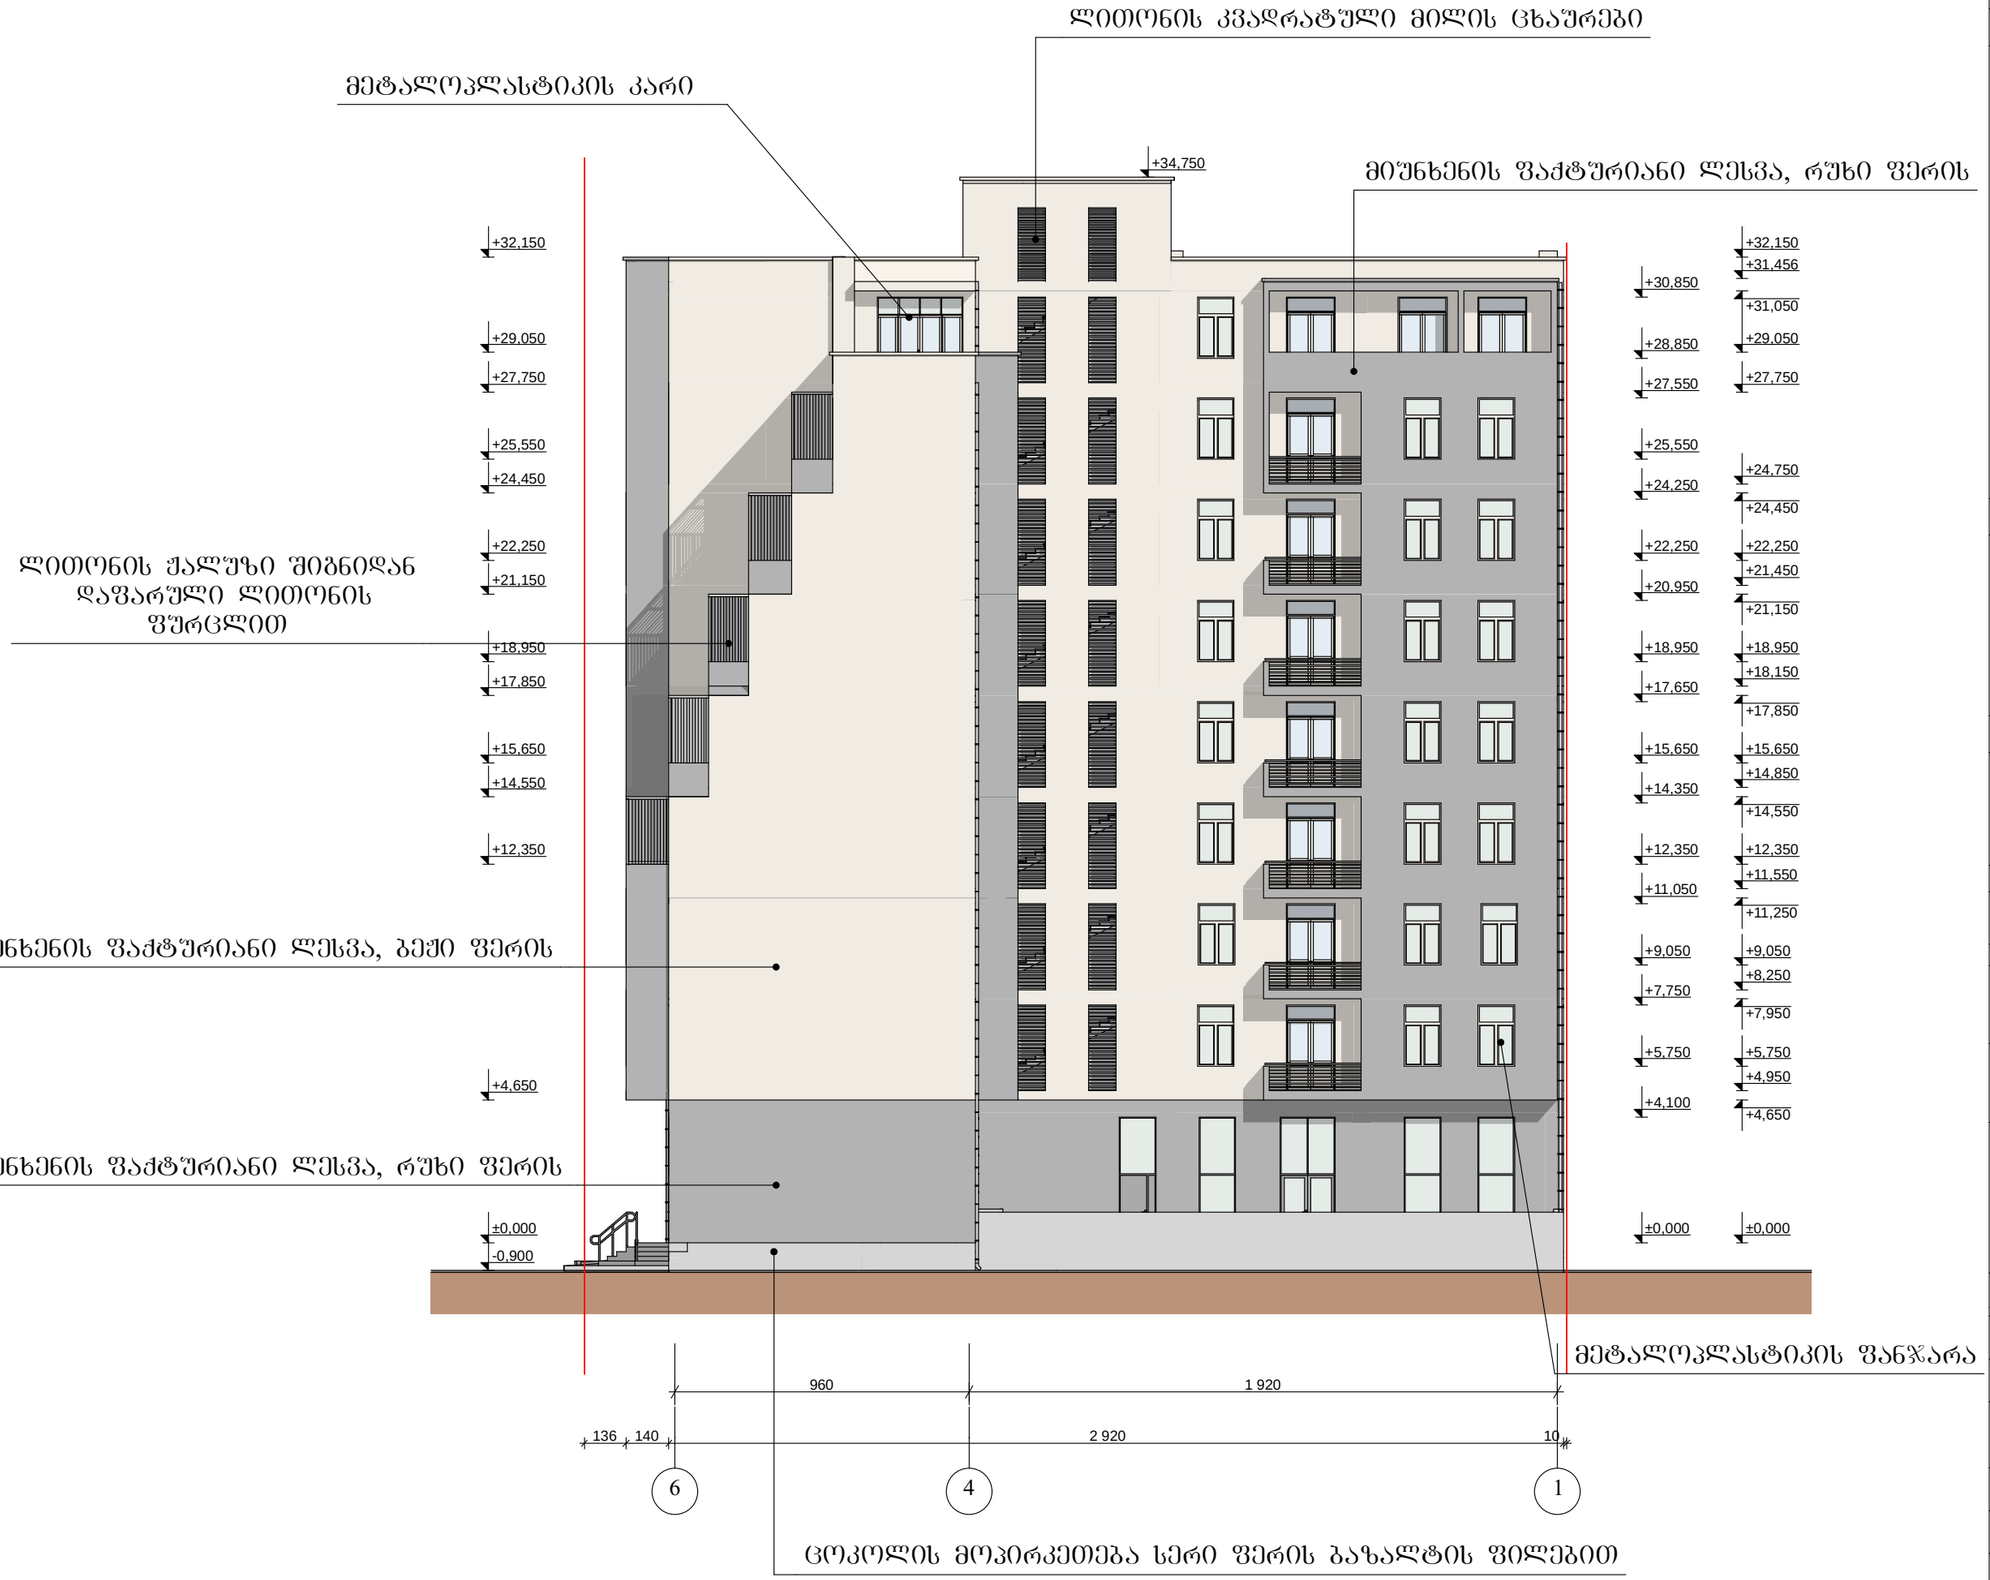

ცოკოლის მოპირკეთება სერი ფერის ბაზალტის ფილებით

ფასადი ღერძებში "6-1"

მასშტაბი	პროექტის ნაწილი (დარგი)
1:200	ახალი მშენებლობა

ექსპლიკაცია:

ვიზრობითი აღნიშვნები:

შენიშვნები:

კორექტირებულ პროექტში შეიცვალა ვიტრაჟებისა და კარ-ფანჯრების ნახატი.

დამკვეთი: შ.პ.ს. "ალდა ჯგუფი"

მის: ქ. თბილისი, სოფელი დიღომი, ნაკვეთი №211

პროექტის სახელწოდება

მრავალბინიანი საცხოვრებელი სახლის კორექტირებული პროექტი

ქ. თბილისი, გლდანი_ნაძალადევის რაიონი, ზესტაფონის ქ. №18, კორპ. №3, ბინა №21.
ტელ. (990 32) 2342314 (995 99) 621113
E-mail: mg_studio1@yahoo.com

შპს „მმ–ჯი სტუდიო”

სტადია	დაკვეთა №	ფორმატი
პროექტი		A-3

თანამდებობა / ინიც., გვარი	ხელმოწერა	თარიღი
დირექტორი დ. მარგალიტაშვილი		09.27.
პ. მ. ა. დ. მარგალიტაშვილი მ. მარგალიტაშვილი		09.27.
დაამუშავა მ.მარგალიტაშვილი		09.27.
შეამოწმა		09.27.

ფურცლები 21 | ფურც. №15 | თბილისი 2016 წ.

ფასადი ღერძებში "ა-ზ" 1:200

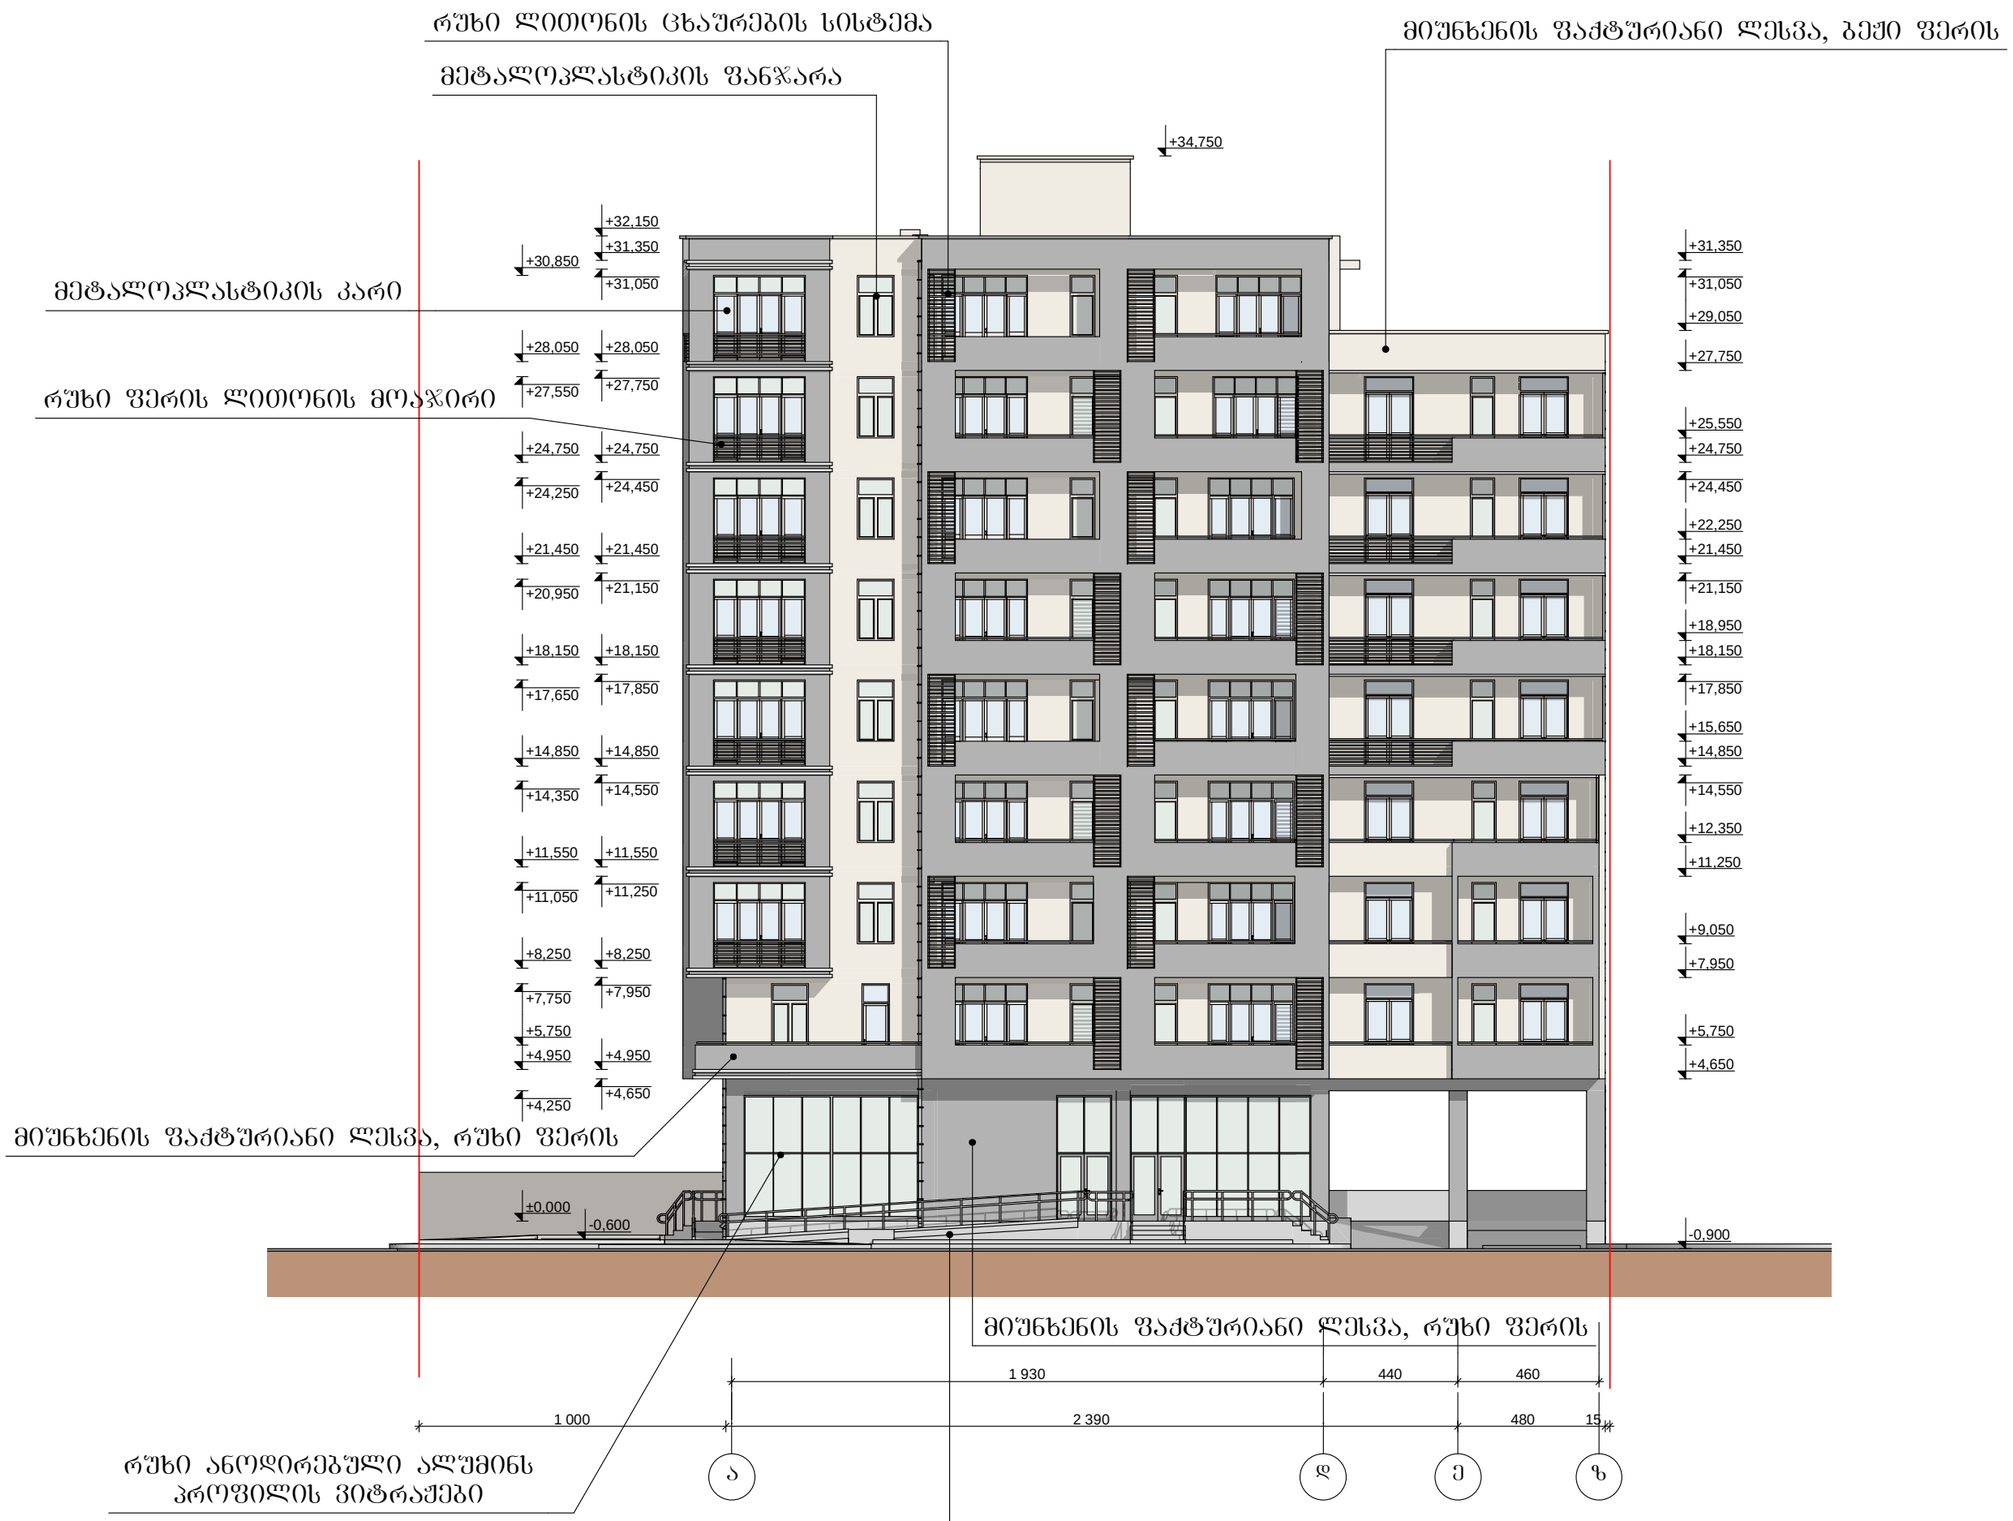

ფასადი ღერძებში "ა-ზ"

მასშტაბი	პროექტის ნაწილი (დარგი)
1:200	**ახალი მშენებლობა**

ექსპლიკაცია:

ვიზრობითი აღნიშვნები:

შენიშვნები:

კორექტირებულ პროექტში შეიცვალა ვიტრაჟებისა და კარ-ფანჯრების ნახატი.

დამკვეთი: შ.პ.ს. "ალდა ჯგუფი"

მის: ქ. თბილისი, სოფელი დიღომი, ნაკვეთი №211

პროექტის სახელწოდება

მრავალბინიანი საცხოვრებელი სახლის კორექტირებული პროექტი

ქ. თბილისი, გლდანი_ნაძალადევის რაიონი, ზესტაფონის ქ. №18, კორპ. №3, ბინა №21.
ტელ. (990 32) 2342314 (995 99) 621113
E-mail: mg_studio1@yahoo.com

შპს „მმ–ჯი სტუდიო"

სტადია	დაკვეთა №	ფორმატი A-3
პროექტი		
თანამდებობა / ინიც., გვარი	ხელმოწერა	თარიღი
დირექტორი დ. მარგალიტაშვილი		09.27.
პ. მ. ა. დ. მარგალიტაშვილი მ. მარგალიტაშვილი		09.27.
დაამუშავა მ.მარგალიტაშვილი		09.27.
შეამოწმა		09.27.
ფურცლები 21	ფურც. №16	თბილისი 2016 წ.

ფასადი ღერძებში "ზ-ა"

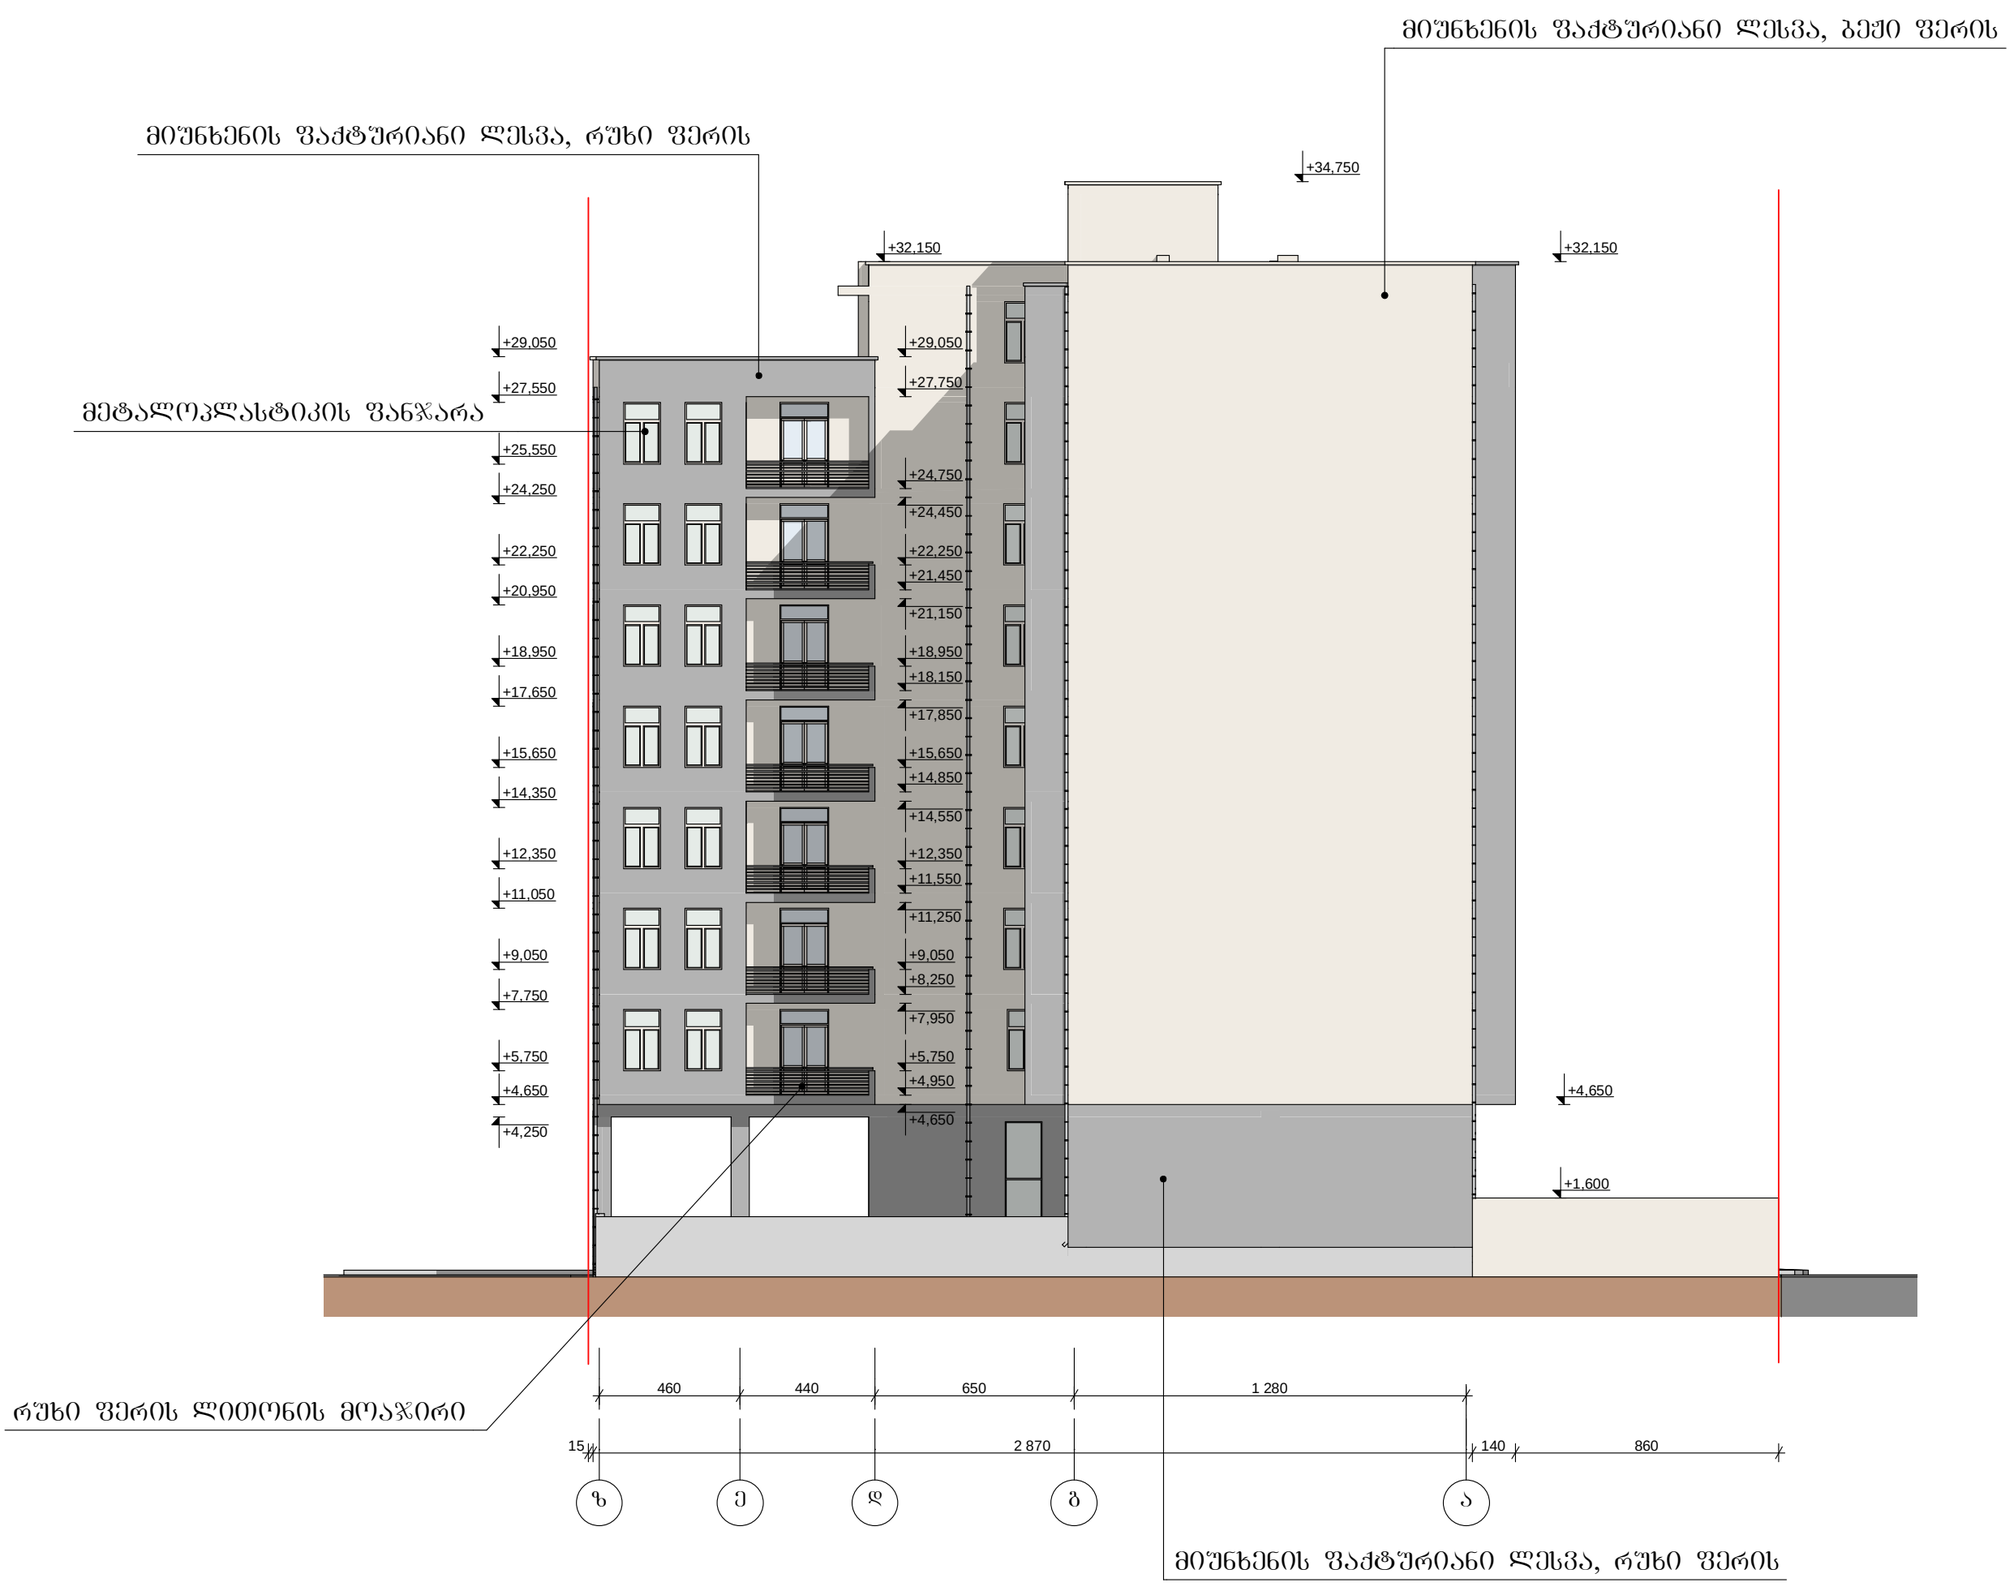

ფასადი ღერძებში "ზ-ა"

მასშტაბი	პროექტის ნაწილი (დარგი)
1:200	**ახალი მშენებლობა**

ექსპლიკაცია:

ვირობითი აღნიშვნები:

შენიშვნები:

კორექტირებულ პროექტში შეიცვალა ვიტრაჟებისა და კარ-ფანჯრების ნახატი.

დამკვეთი: შ.პ.ს. "ალდა ჯგუფი"

მის: ქ. თბილისი, სოფელი დიღომი, ნაკვეთი №211

პროექტის სახელწოდება

მრავალბინიანი საცხოვრებელი სახლის კორექტირებული პროექტი

ქ. თბილისი, გლდანი_ნაძალადევის რაიონი, ზესტაფონის ქ. №18, კორპ. №3, ბინა №21.
ტელ. (990 32) 2342314 (995 99) 621113
E-mail: mg_studio1@yahoo.com

შპს „MG-ჯი სტუდიო"

სტადია პროექტი	დაკვეთა №	ფორმატი A-3
თანამდებობა / ინიც., გვარი	ხელმოწერა	თარიღი
დირექტორი დ. მარგალიტაშვილი		09.27.
პ. მ. ა. დ. მარგალიტაშვილი შ. მარგალიტაშვილი		09.27.
დაამუშავა მ.მარგალიტაშვილი		09.27.
შეამოწმა		09.27.
ფურცლები 21	ფურც. №17	თბილისი 2016 წ.