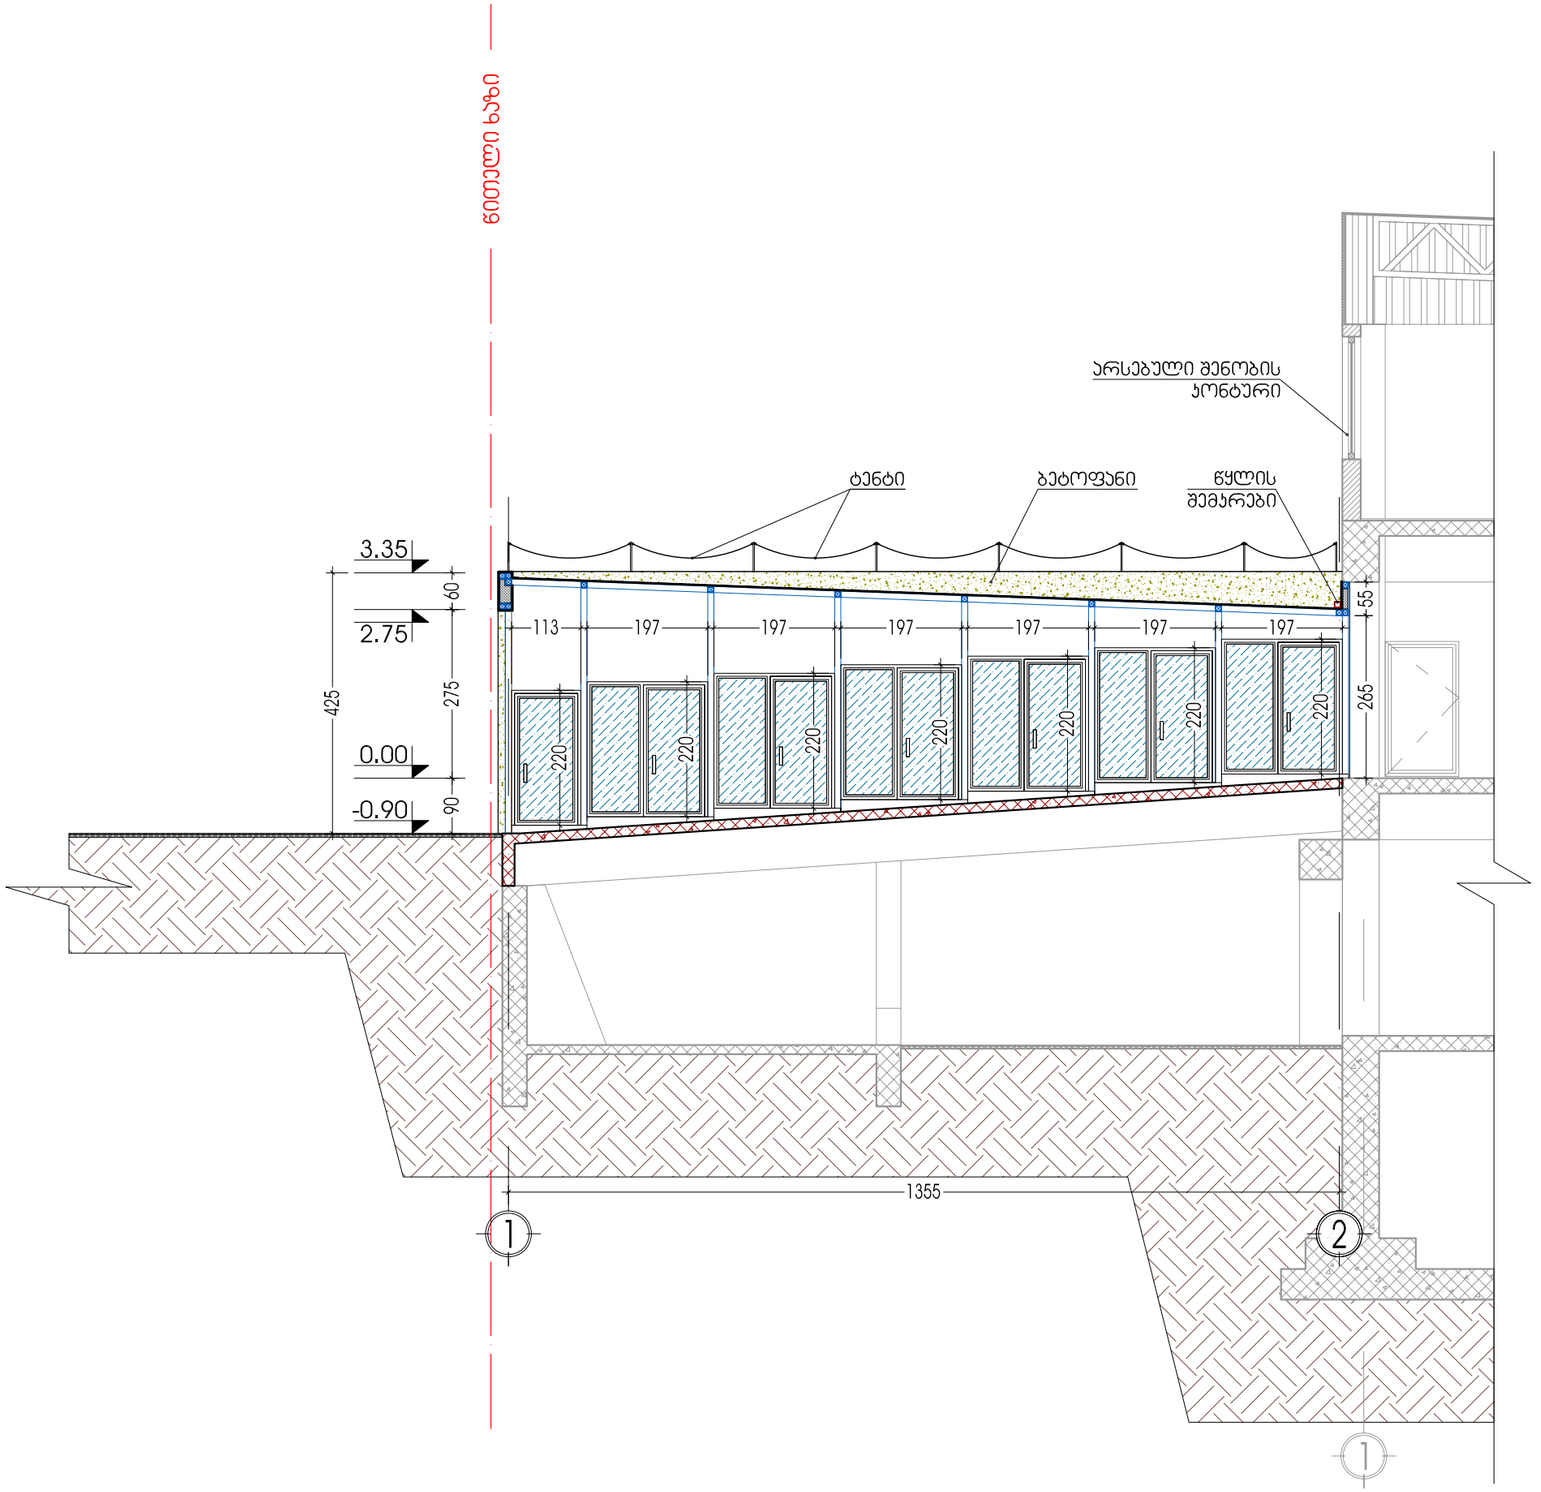

შენიშვნა:

პირობითი აღნიშვნები	
101	სათავსოს ნომერი
00.0 მ²	სათავსოს ფართი
ბ-1	იატაკის ტიპი
ჯ-1	კარების ტიპი
ფ-1	ფანჯრის ტიპი
ვტ-1	ვიტრაჟის ტიპი

პირობითი აღნიშვნები	
±0.00	ნიშნული (გეგმაზე)
±0.00	ნიშნული (ჭრილებზე და ფასადებზე)
1	ჭრილის ხაზი
1	ღერძის მაჩვენებელი ნომერი
	საპროექტო რკინა ბეტონი, კედელი
	საპროექტო კედელი, ტიხარი

ფურცლის დასახელება:			მასშტაბი
ჭრილი 1-1			1:100
დირექტორი	გ. ჯვიწინაშვილი		
არქიტექტორი	გ. ჯვიწინაშვილი		
ავტორი	დ. ვეშაპიძე		
დაამუშავა	გ. ქოროღლიშვილი		
შეამოწმა	ა. მაისურაძე		

ობიექტის სახელწოდება:	
სავაჭრო პავილიონები	
ობიექტის მისამართი: ქ. თბილისი, დიდუბე-ჩუღურეთის რაიონი, ცაბაძის ქ. №8	ფურცელი
დამკვეთი: ქალაქის გული	ფურცლები

გეოდაკო
შპს "გეოდაკო"
Company "GEODACO"
თბილისი, საქართველო, 0160
Tbilisi, Georgia
ვერიძის III ჩ.
Didi III St.
ტელ.: (+995 32) 484492
Tel/Fax: (+995 32) 484492
ელ-ფოსტა: info@geodaco.ge
E-mail: info@geodaco.ge
ლიცენზია №2165
License # 2165

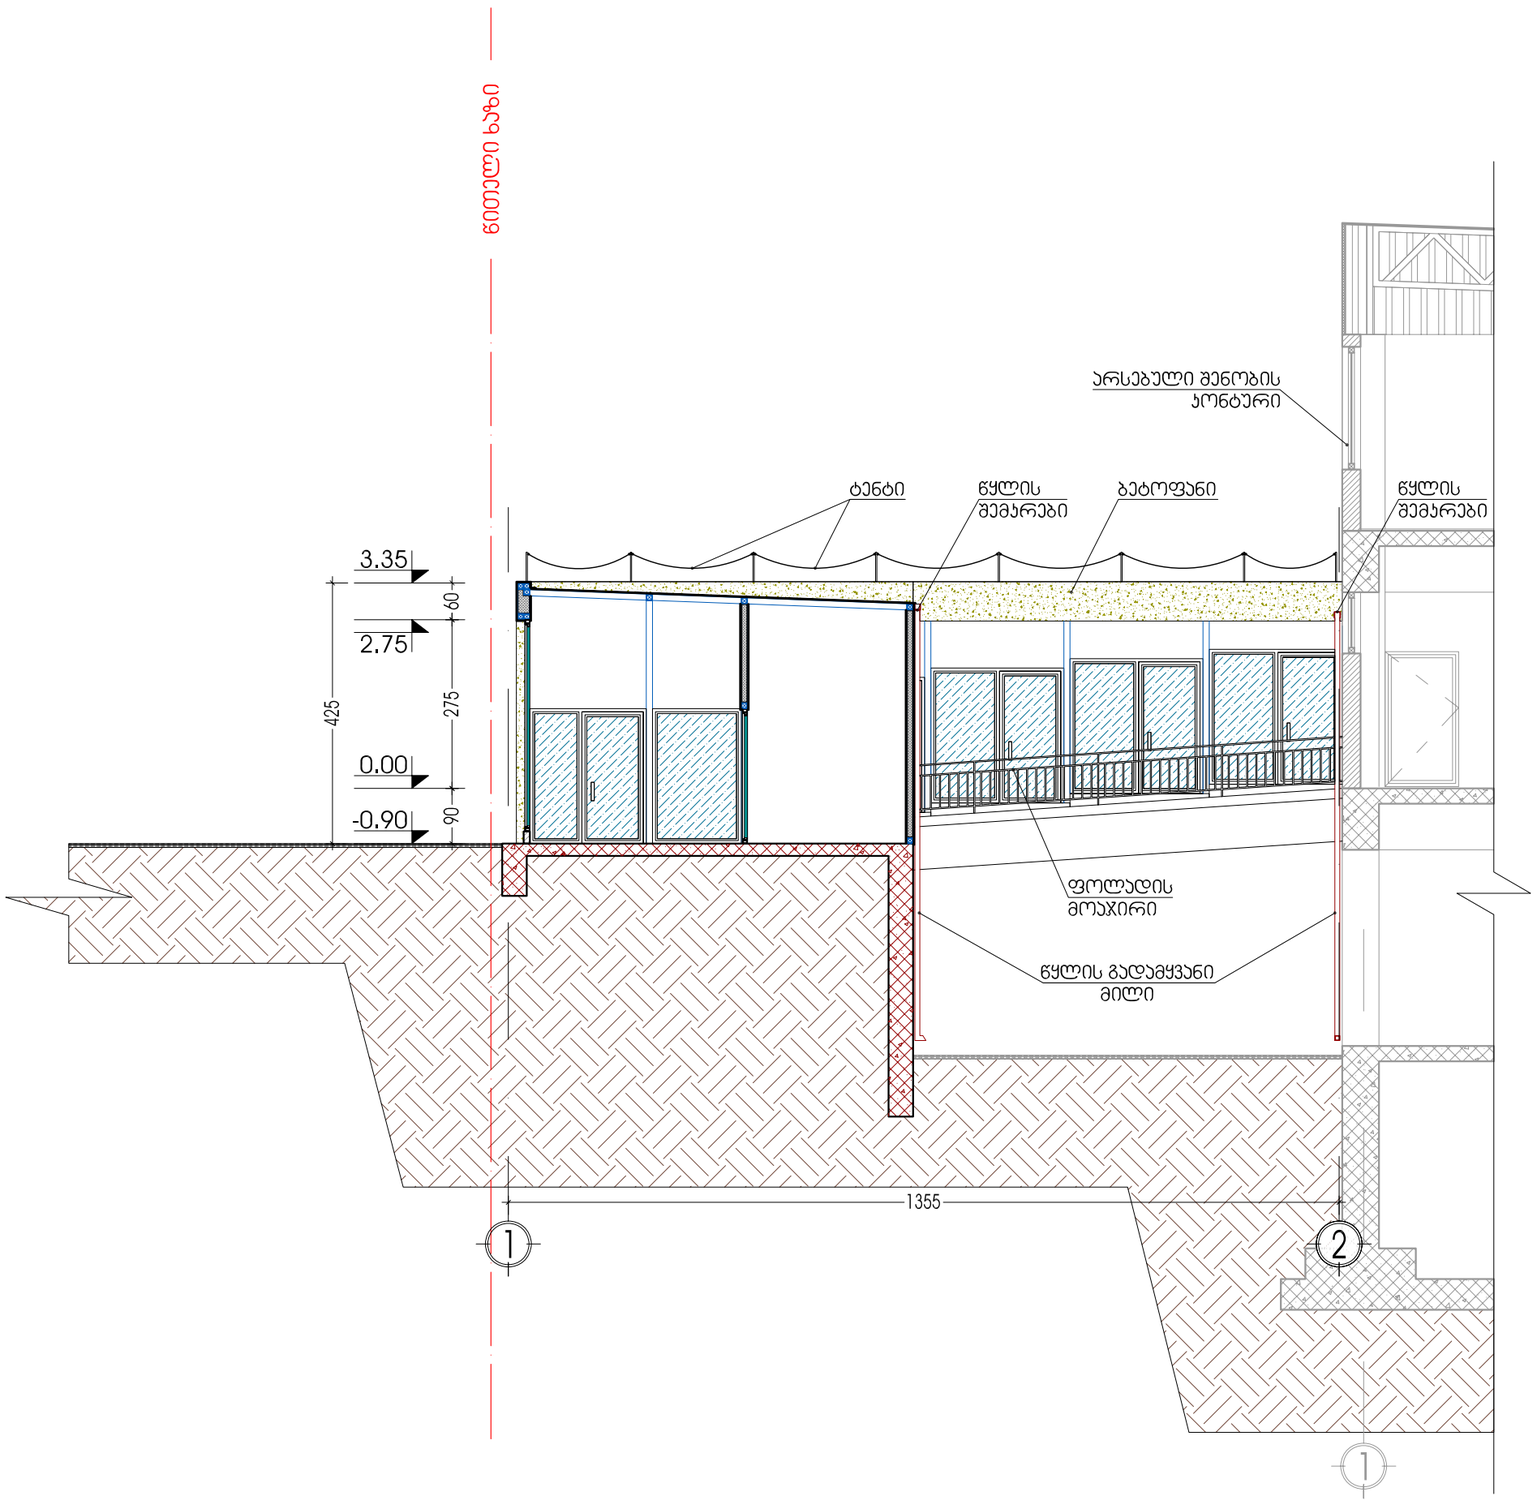

შენიშვნა:

პირობითი აღნიშვნები	
101	სათავსოს ნომერი
00.0 მ²	სათავსოს ფართი
ტ-1	იატაკის ტიპი
ჯ-1	ჯარების ტიპი
ფ-1	ფანჯრის ტიპი
ვტ-1	ვიტრაჟის ტიპი

პირობითი აღნიშვნები	
±0.00	ნიშნული (გეგმაზე)
±0.00	ნიშნული (ჭრილებზე და ფასადებზე)
1	ჭრილის ხაზი
1	ღერძის მაჩვენებელი ნომერი
	საპროექტო რჯ/ბ ჯოლონა, ჯედელი
	საპროექტო ჯდელი, ტიხარი

ფურცლის დასახელება:		მასშტაბი
ჭრილი 2-2		1:100
დირექტორი	გ. ჯვიწინაშვილი	
არქიტექტორი	გ. ჯვიწინაშვილი	
ავტორი	დ. ვეშაპიძე	
დამეშავა	გ. ქოროღლიშვილი	
შეამოწმა	ჯ. მაისურაძე	

ობიექტის სახელწოდება:

სავაჭრო პავილიონები

ობიექტის მისამართი: ქ. თბილისი, დიდუბე-ჩუღურეთის რაიონი, ცაბაძის ქ. №8

ფურცლი

დამკვეთი: ქალაქის გული

ფურცლები

გოდაკო
godaco+
ჯორჯიბეკტურული ფირმა
ჯოვანი, გოდაკო ჯ.+
სამრეველი, ეფილისი
ლელისის III ჩ.
ტელ/ფაქს: (+99532) 484492
ელ.ფოსტა: <godaco@godaco>
სალიცენზიო № 2165
Company "GODACO+"
Tbilisi, Georgia
Delisi III St.
Tel/fax: (+99532) 484492
E_mail: <godaco@godaco>
License # 2165