ბლოკი №ბ, ფასადი "ა-ვ" ღერძებს შორის.

მ 1:150







შენიშვნები:

1. ზომები მოცემულია მეტრებში
2.არქიტექტურული ნიშნული 0.000 შეესაბამება ახსოლუტურ ნიშნულს +????
3. ყველა ზომა უნდა შემოწმდეს სამშენებლო მოედანზე. ყველა შეუთანხმებლობა უნდა გარკვეულ იქნას არქიტექტორთან. მშენებლობის დროს დაშვებულ უზუსტობებზე, ან შეუსაბამობებზე არქიტექტორი პასუხისმგებელი არ არი. მშენებლობის მსვლელობისას საინჟინრო სამუშაოების დაკვეთარება ან სპეციალისტების გარესახვები ან სამუშაო მონაცემები რაც იწვევს პროექტის ცვლილებას, ხორციელდება მხოლოდ არქიტექტორის ნებართვის შემთხვევაში. მშენებლობის და წარმოების ნებისმიერი ცვლილება უნდა იქნას დაფიქსირებული, მიზეზები დროულად უნდა შეტყობინოს არქიტექტორს.
4. მოცემულია არქიტექტურული ნიშნულები.

ტექნიკურ-ეკონომიკური მაჩვენებლები

მიწის ნაკვეთის ფართი– 1 307,0 მ²

დამკვეთი

მისამართი

ქ. თბილისი, ნინოშვილის ქუჩა №69

პროექტის სახელწოდება

მრავალფუნქციური შენობა

თანამდებობა	გვარი	ხელმოწერა
დირექტორი	ზ. აბზიანიძე	
არქიტექტორი	კ. სახვაძე	
შეასრულა	კ. სახვაძე	

ARCO

მისამართი: თბილისი, საკაძის დადმართი №6

მასშტაბი	1:100
თარიღი	2016 წ.


ნახაზი

სტადია	ფურცელი	ფურცლები
არქ. პრ.		

ფორმატი	დაკვეთა №	ფაილის სახელი
A3		

ბლოკი №ბ, ფასადი "3-1" ღერძებს შორის.

მ 1:150

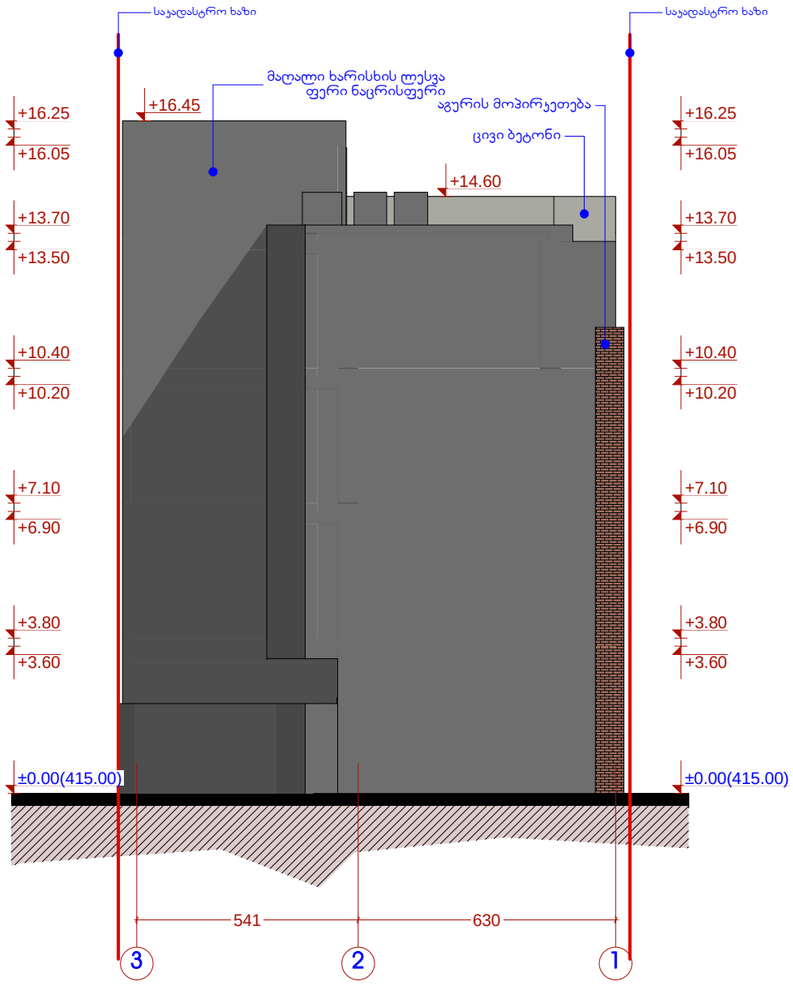

ფორმატი	დაკვეთა №	ფაილის სახელი
A3		





შენიშვნები:

1. ზომები მოცემულია მეტრებში;

2.არქიტექტურული ნიშნული 0.000 შეესაბამება აბსოლუტურ ნიშნულს +????

3. ყველა ზომა უნდა შემოწმდეს სამშენებლო მოედანზე. ყველა შეუთავსებლობა უნდა გარკვეულ იქნას არქიტექტორთან. მშენებლობის დროს დაშვებულ უხარისხობებზე, არ შეესაბამებაზე არქიტექტორი პასუხისმგებელი არ არის. მშენებლობის მსვლელობისას საბოლოო სამუშაოების დაკვეთირება ან სპეციალისტების განსაზღვრები ან სამუშაო მონახაზები, რაც იწვევს პროექტის ცვლილებას, ხორციელდება მხოლოდ არქიტექტორის რეპრეზენტის შემთხვევაში. მშენებლობის და წარმოების ნებისმიერი ცვლილება უნდა იქნას დაფიქსირებული, მიზეზები დროულად უნდა შეტყობინოს არქიტექტორს.

4. მოცემულია არქიტექტურული ნიშნულები.

ტექნიკურ-ეკონომიკური მაჩვენებლები

მიწის ნაკვეთის ფართი– 1 307,0 მ²

დამკვეთი

მისამართი

ქ. თბილისი, ნინოშვილის ქუჩა №69

პროექტის სახელწოდება

მრავალფუნქციური შენობა

თანამდებობა	გვარი	ხელმოწერა
დირექტორი	ზ. აბზიანიძე	
არქიტექტორი	ქ. სახვაძე	
შეასრულა	ქ. სახვაძე	

RCO


მისამართი

თბილისი,
საკაძის დადმართი №6

მასშტაბი	1:100	ნახაზი
თარიღი	2016 წ.	
სტადია	ფურცელი	ფურცლები
არქ. პრ.		

ბლოკი №ბ, ფასადი "ვ-ა" ღერძებს შორის.

მ 1:150

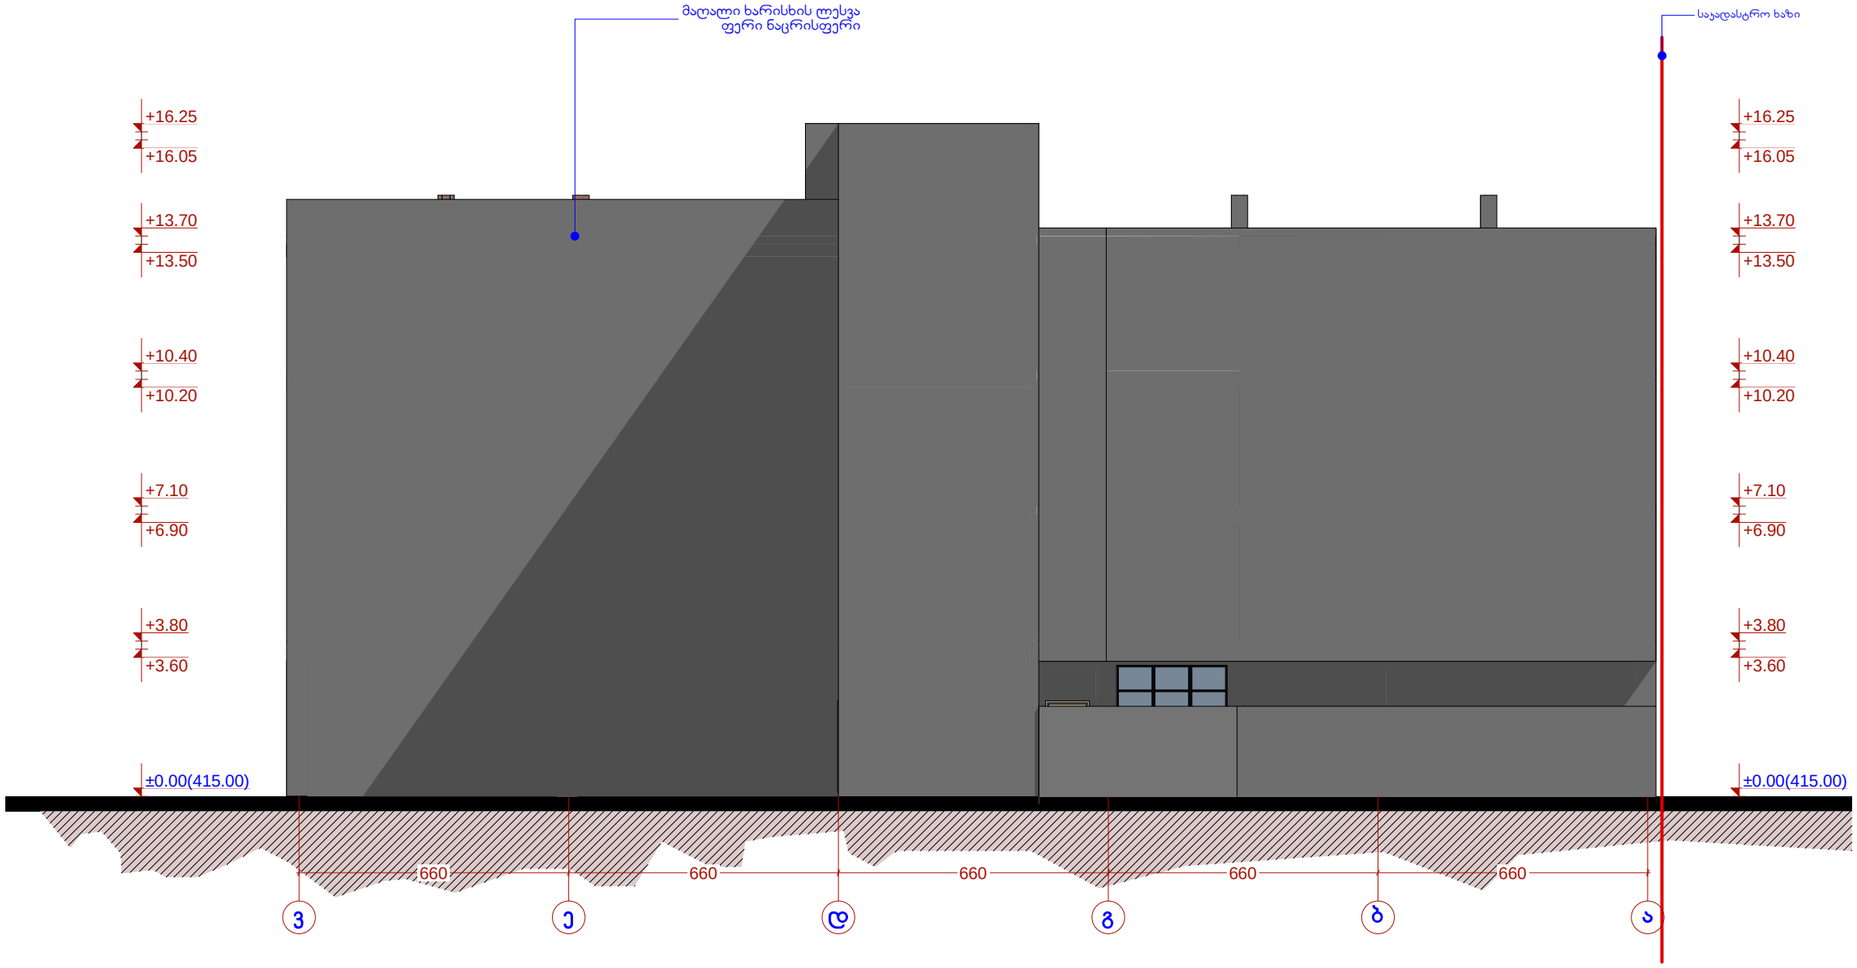





შენიშვნები:

1. ზომები მოცემულია მეტრებში;

2.არქიტექტურული ნიშნული 0.000 შეესაბამება აბსოლუტურ ნიშნულს +????

3. ყველა ზომა უნდა შემოწმდეს სამშენებლო მოედანზე. ყველა შეუთანხმებლობა უნდა გარკვეულ იქნას არქიტექტორთან. მშენებლობის დროს დაშვებულ უზუსტობებზე, ან შეუსაბამობებზე არქიტექტორი პასუხისმგებელი არ არის. მშენებლობის მსვლელობისას საინჟინრო სამუშაოების დაგეგმარება ან სხვადასხვების განსაზღვრები ან სამუშაო მონახაზები, რაც იწვევს პროექტის ცვლილებას, ხორციელდება მხოლოდ არქიტექტორის ნებართვის შემთხვევაში. მშენებლობის და წარმოების ნებისმიერი ცვლილება უნდა იქნას დაფიქსირებული, მიზეზები დროულად უნდა შეატყობინონ არქიტექტორს.

4. მოცემულია არქიტექტურული ნიშნულები.

ტექნიკურ-ეკონომიკური მაჩვენებლები

მიწის ნაკვეთის ფართი– 1 307,0 მ²

დამკვეთი

მისამართი

ქ. თბილისი, ნინოშვილის ქუჩა №69

პროექტის სახელწოდება

მრავალფუნქციური შენობა

თანამდებობა	გვარი	ხელმოწერა
დირექტორი	ზ. აბზიანიძე	
არქიტექტორი	კ. სახვაძე	
შეასრულა	კ. სახვაძე	

RCO

მისამართი
თბილისი,
საკაძის დღმართი №6


მასშტაბი	1:100	ნახაზი
თარიღი	2016 წ.	

სტადია	ფურცელი	ფურცლები
არქ. პრ.		

ფორმატი	დაკვეთა №	ფაილის სახელი
A3		

ბლოკი №ბ, ფასადი "3-1" ღერძებს შორის.

მ 1:150

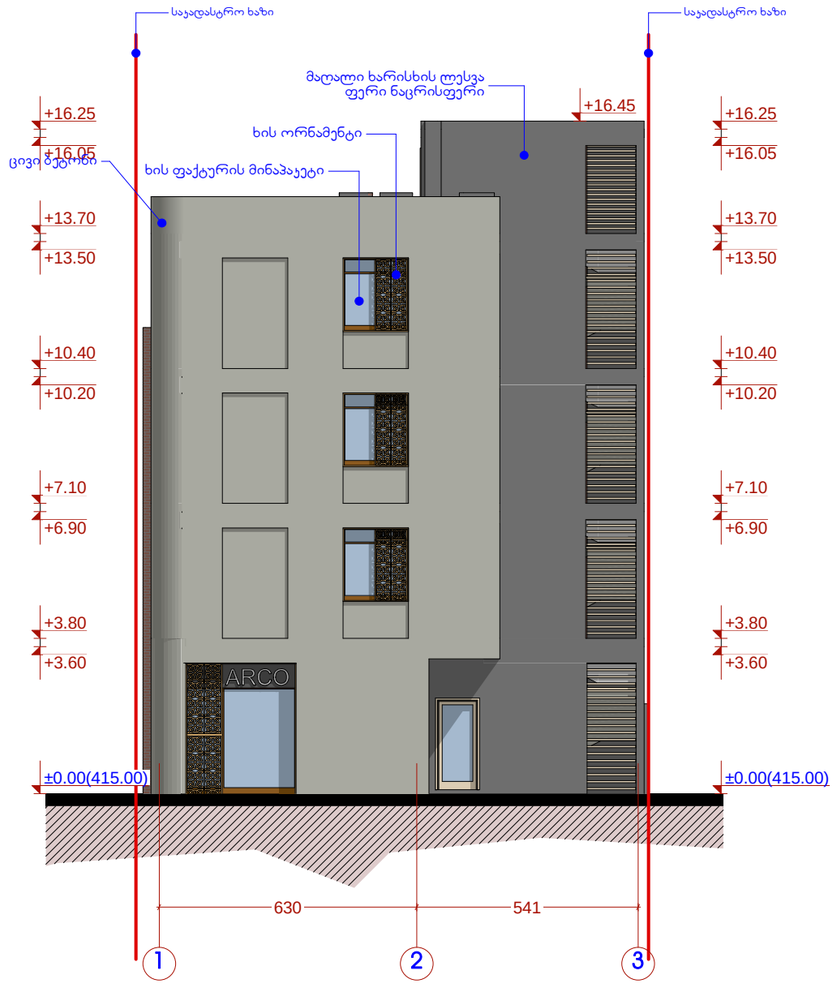

ფორმატი	დაკვეთა №	ფაილის სახელი
A3		





შენიშვნები:

1. ზომები მოცემულია მეტრებში;

2.არქიტექტურული ნიშული 0.000 შეესაბამება აბსოლუტურ ნიშულს +????

3. ცვლილ ზომა უნდა შეთანხმდეს საშენებლო მოედანზე. ცვლილ შეუთანხმებლობა უნდა გარკვეულ იქნას არქიტექტორთან. მშენებლობის დროს დაშვებულ უხუსტობებზე, ან შეესაბამებებზე არქიტექტორი პასუხისმგებელი არ არი. მშენებლობის მსვლელობისას საჭიროები სამუშაოების დაკვეთარება ან სხვაგალისტების გარკვადები ან სამუშაო მონაცემები, რაც იწვევს პროექტის ცვლილებას, ხორცივლდება მხოლოდ არქიტექტორის ნებართვის შემთხვევაში. მშენებლობის და წარმოების ნებისმიერი ცვლილება უნდა იქნას დაფიქსირებული, მიზეზები დროულად უნდა შეატყობინოს არქიტექტორს.

4. მოცემულია არქიტექტურული ნიშნულები.

ტექნიკურ-ეკონომიკური მაჩვენებლები

მიწის ნაკვეთის ფართი– 1 307,0 მ²

დამკვეთი

მისამართი

ქ. თბილისი, ნინოშვილის ქუჩა №69

პროექტის სახელწოდება

მრავალფუნქციური შენობა

თანამდებობა	გვარი	ხელმოწერა
დირექტორი	ზ. აბზიანიძე	
არქიტექტორი	კ. სახვაძე	
შეასრულა	კ. სახვაძე	

ARCO

მისამართი

თბილისი,
საკაძის დაღმართი №6

მასშტაბი	1:100	ნახაზი
თარიღი	2016 წ.	

სტადია	ფურცელი	ფურცლები
არქ. პრ.		